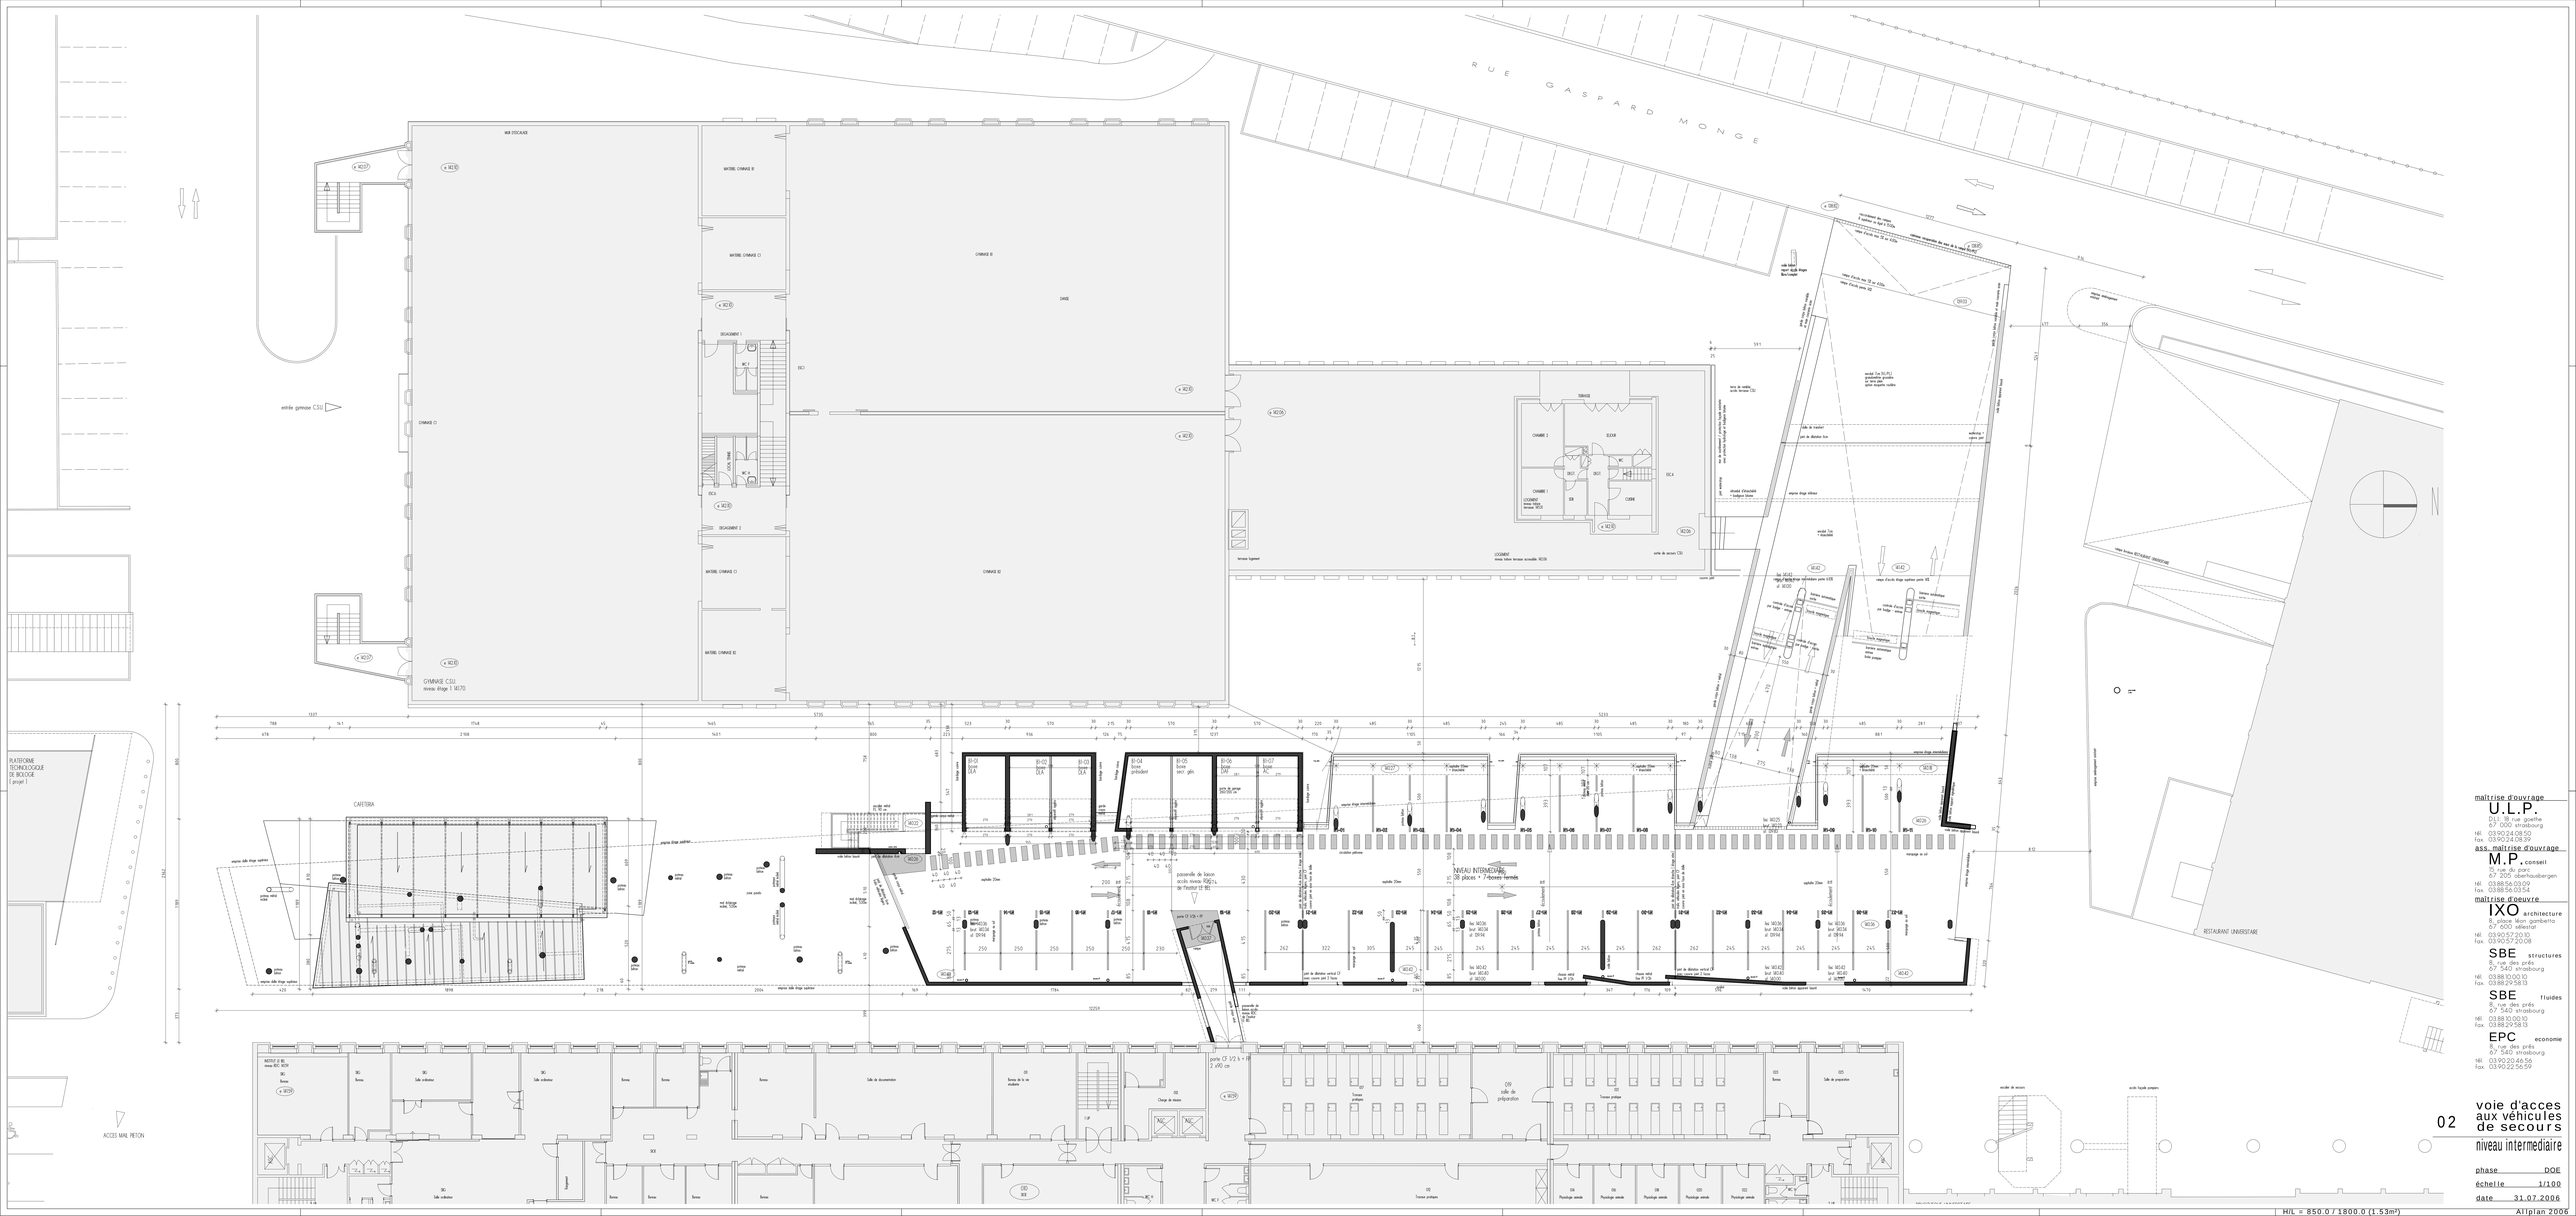


maîtrise d'ouvrage
U.L.P.
DLL - 19, rue goethe
67 000 strasbourg
tél. 03 90 24 08 50
fax. 03 90 24 08 59

ass. maîtrise d'ouvrage
M.P. conseil
15, rue du parc
67 205 oberhausbergen
tél. 03 88 56 03 09
fax. 03 88 56 03 54

maîtrise d'oeuvre
IXO architecture
8, place Jean gambetta
67 000 sélestat
tél. 03 90 57 20 10
fax. 03 90 57 20 08

SBE structures
5, rue des prés
67 540 strasbourg
tél. 03 88 10 00 10
fax. 03 88 29 58 13

SBE fluides
5, rue des prés
67 540 strasbourg
tél. 03 88 10 00 10
fax. 03 88 29 58 13

EPC economie
5, rue des prés
67 540 strasbourg
tél. 03 90 20 46 56
fax. 03 90 22 56 59

02

voie d'acces aux véhicules de secours

niveau intermediaire

phase DOE
échelle 1/100
date 31.07.2006

H/L = 850.0 / 1800.0 (1.53m²)

Allplan 2006