

COUPE RAMPE BASSE

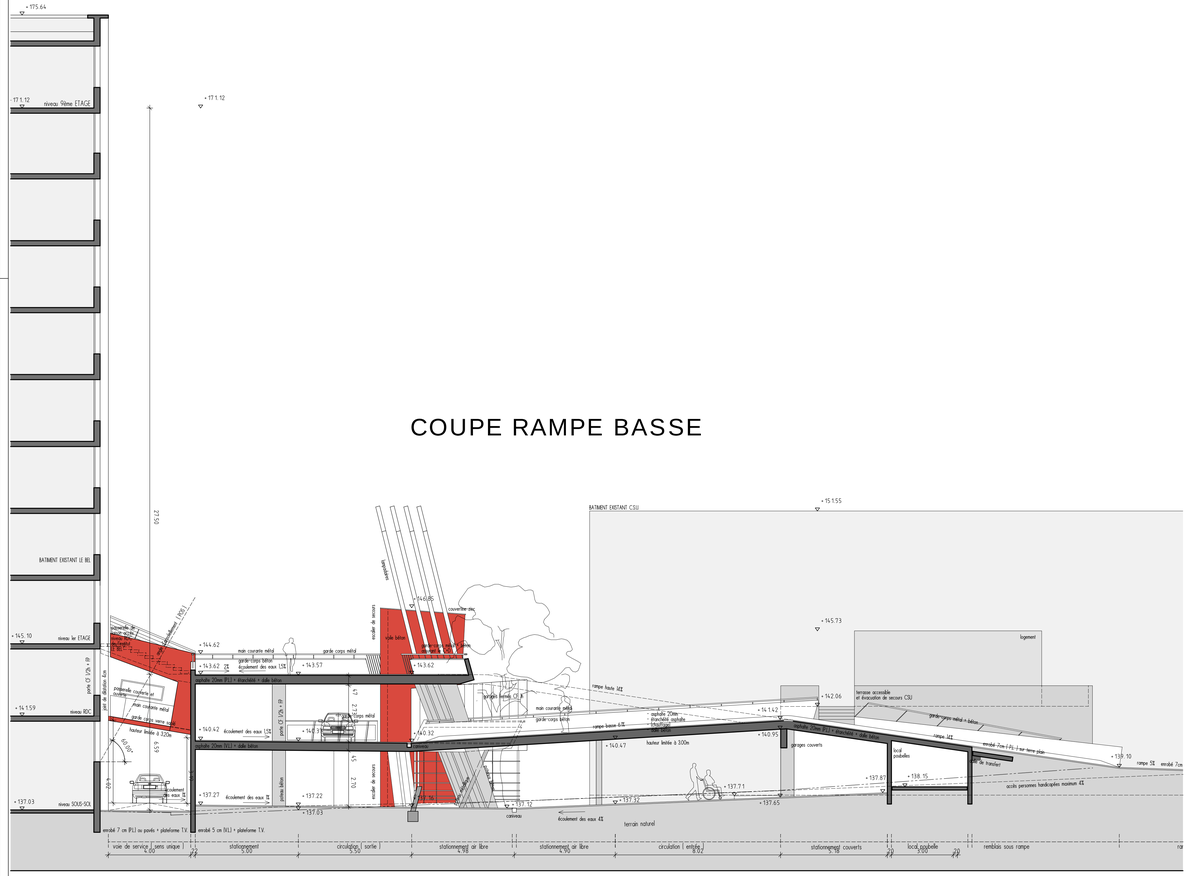

COUPE RAMPE HAUTE

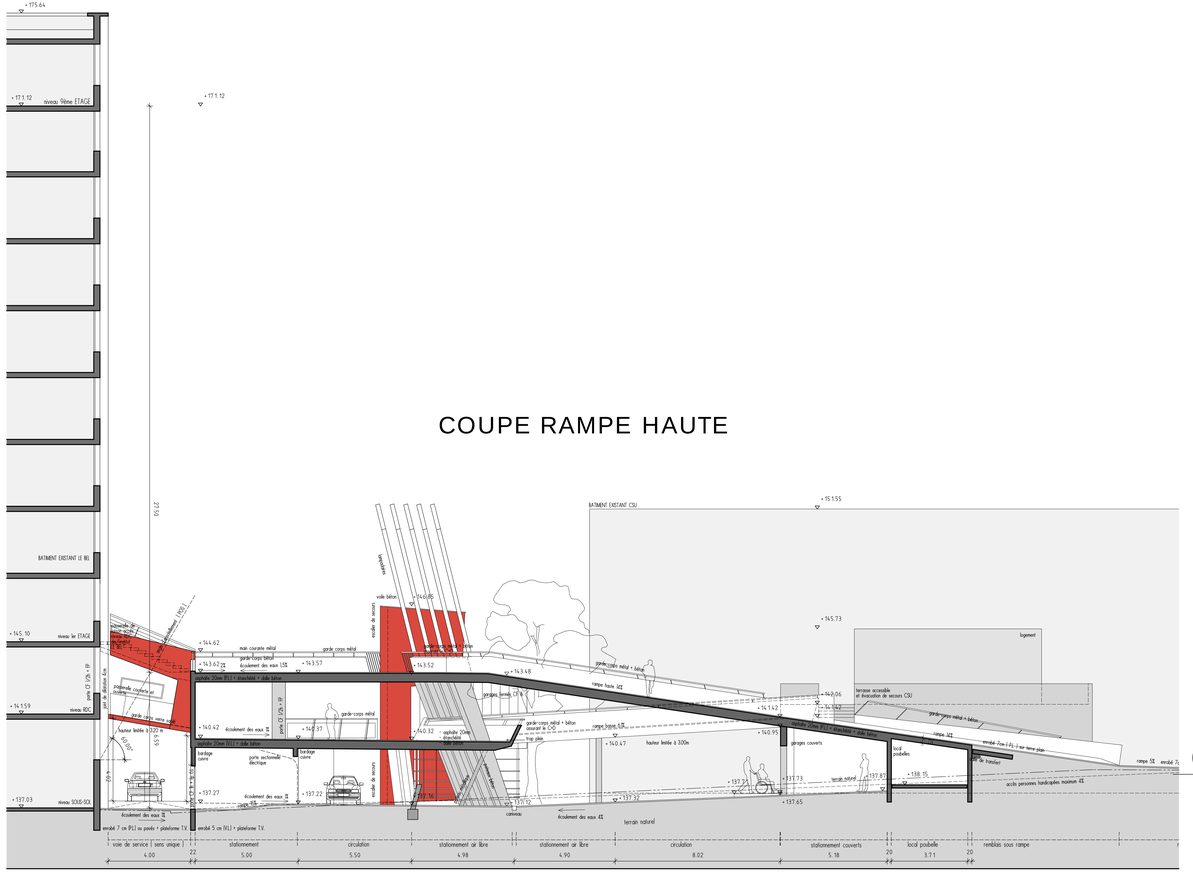

maîtrise d'ouvrage

U.L.P.
D.L.I. 18 rue goethe
67 000 strasbourg
tél. 03.90.24.08.50
fax. 03.90.24.08.39

ass. maîtrise d'ouvrage

M.P. conseil
15 rue du parc
67 205 oberhausbergen
tél. 03.88.56.03.09
fax. 03.88.56.03.54

maîtrise d'oeuvre

IXO architecture
8, place léon gambietta
67 000 sélestat
tél. 03.90.57.20.10
fax. 03.90.57.20.08

SBE structures
8, rue des prés
67 540 strasbourg
tél. 03.88.10.00.10
fax. 03.88.29.58.13

SBE fluides
8, rue des prés
67 540 strasbourg
tél. 03.88.10.00.10
fax. 03.88.29.58.13

EPC economie
8, rue des prés
67 540 strasbourg
tél. 03.90.20.46.56
fax. 03.90.22.56.59

05 voie d'acces aux véhicules de secours

coupe rampe basse
coupe rampe haute

phase DOE

échelle 1/100

date 03.08.2006

H/L = 445.0 / 1250.0 (0.56m²)

Allplan 2006