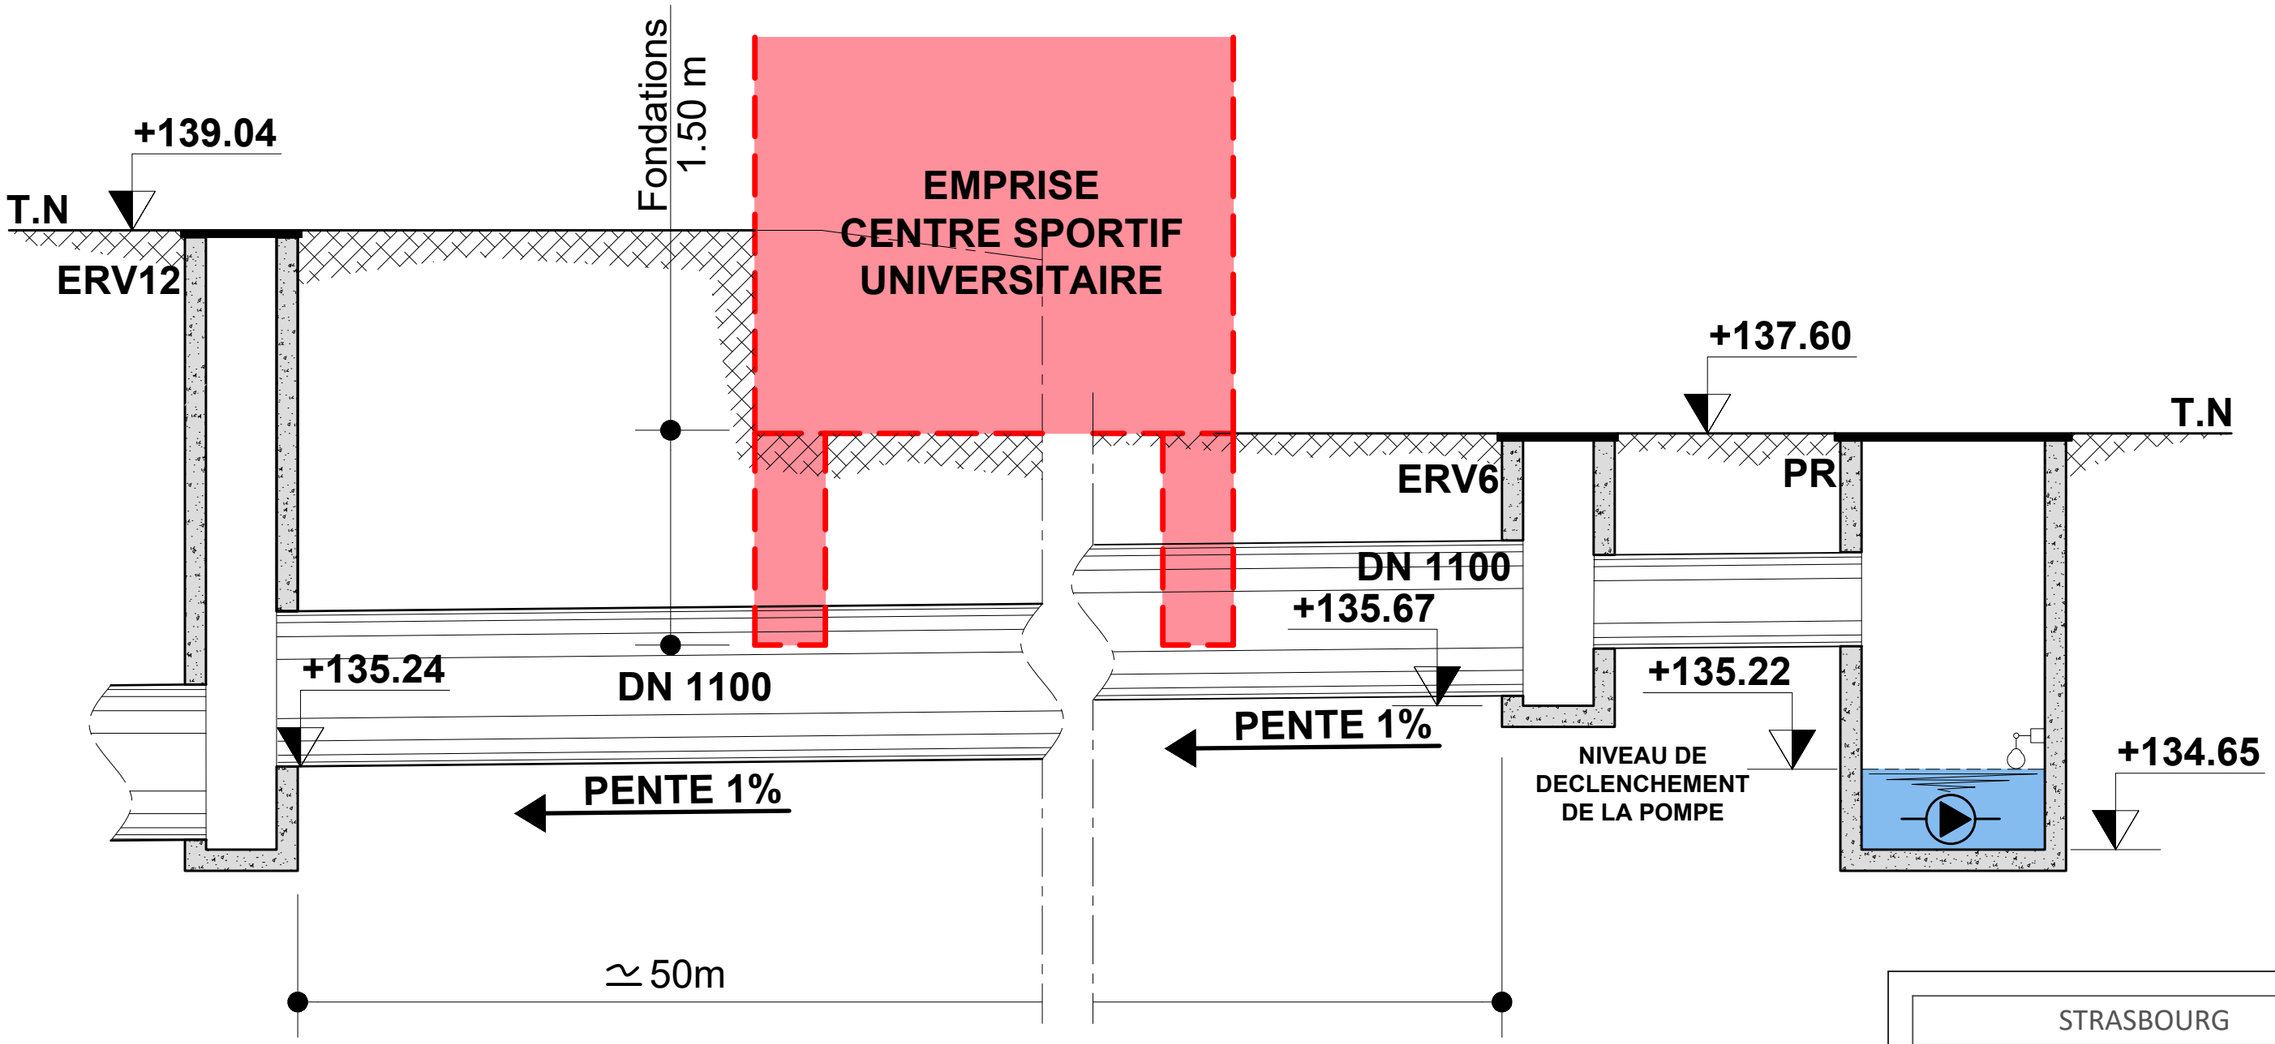


STRASBOURG

DESAMIANTAGE ET DEMOLITION
ANCIEN
CENTRE SPORTIF UNIVERSITAIRE
allée Konrad Roentgen
67000 STRASBOURG

Maître d'oeuvre:	Maître d'ouvrage:
SPS	Direction du Patrimoine Immobilier (DPI) Département Grands Projets (DGP) 18 rue Goethe FR-67081 STRASBOURG CEDEX Tél : 03.68.85.08.50

PROFIL HYDRAULIQUE RESEAU EAUX PLUVIALES

Date: 15/ 09/ 26	Echelle:	Format: A3	

Indice	Date:	Objet:
A		
B		
C		
D		
E		
F		
G		
H		