



COUPE B-B

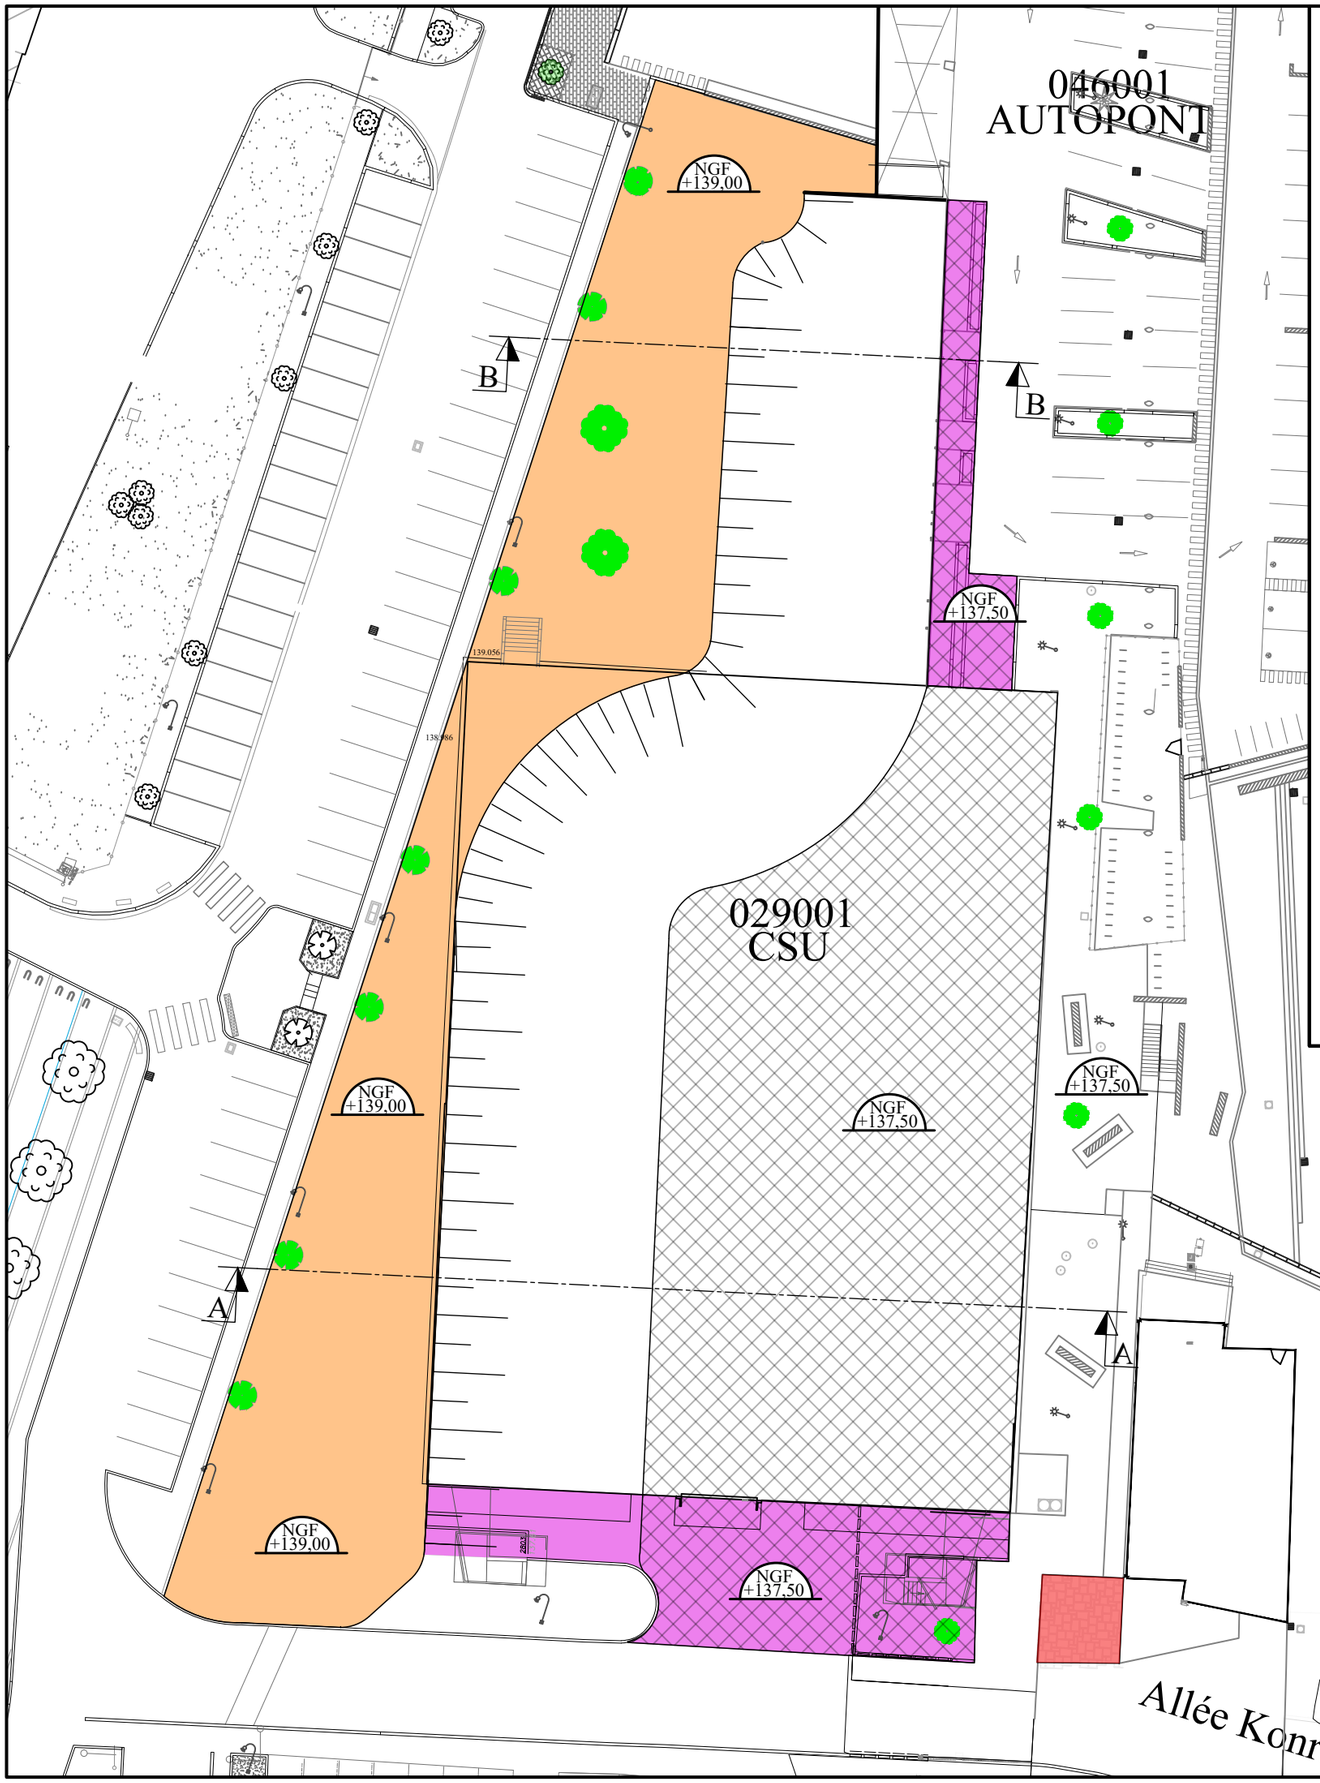

COUPE A-A

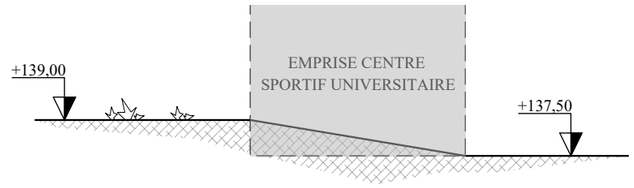

LEGENDE

- T.N +139.00 NGF
- T.N +137.50 NGF
- REVETEMENT ETANCHE A DEPOSER
- ZONE PAVEE A REPOSER A L'IDENTIQUE

STRASBOURG

DESAMIANTAGE ET DEMOLITION ANCIEN CENTRE SPORTIF UNIVERSITAIRE

allée Konrad Roentgen
67000 STRASBOURG

Maître d'oeuvre:	Maître d'ouvrage:
SPS	Direction du Patrimoine Immobilier (DPI) Département Grands Projets (DGP) 18 rue Goethe FR-67081 STRASBOURG CEDEX Tél : 03.68.85.08.50

PLAN DE REMISE EN ETAT

Date: 15/ 09/ 26	Echelle:	Format: A3	

Indice	Date:	Objet:
A		
B		
C		
D		
E		
F		
G		
H		