opsia
maîtrise d'œuvre

Téléphone : 04 94 23 93 00
Téléphone : 04 94 20 26 10
Société de Géomètres-Experts
www.opsia.fr - contact@opsia.fr

Département du VAR
Commune de ST MAXIMIN SUR MER
Site SESDA

Nature du document :

PLAN ARCHITECTURAL

Opération :

RELEVE DES FAÇADES ET DES TOITURES ET D'UNE COUPE DU BATIMENT SUR LE SITE SESDA

ECHELLE 1/50

MAITRE D'OUVRAGE

BIODIVERSITES TECHNIQUES, ADMINISTRATIVES ET SUITE


INDICE	MODIFICATIONS	DATE
A	EDITION ORIGINALE	15/03/24
B	COMPLEMENTS	23/05/24

auth.
Agence d'Architecture Pascal Lontzingeri
50 rue Louis Jouvet
83160 LA VALETTE DU VAR

N° Commande : 05 du 19/01/2026 — Dossier N° 24 20778
Ref. Scéna : 2017PLMC.001

REDACTEUR	VERIFICATION	APPROBATEUR
J. BAYLAC F. GUILLOT	H. HUCHER	F. ECUYERES


PLAN DE LOCALISATION DES FAÇADES — ECHELLE 1/1000

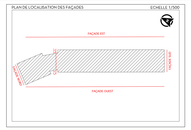


PLAN DE LOCALISATION — ECHELLE 1/25000



FAÇADE OUEST

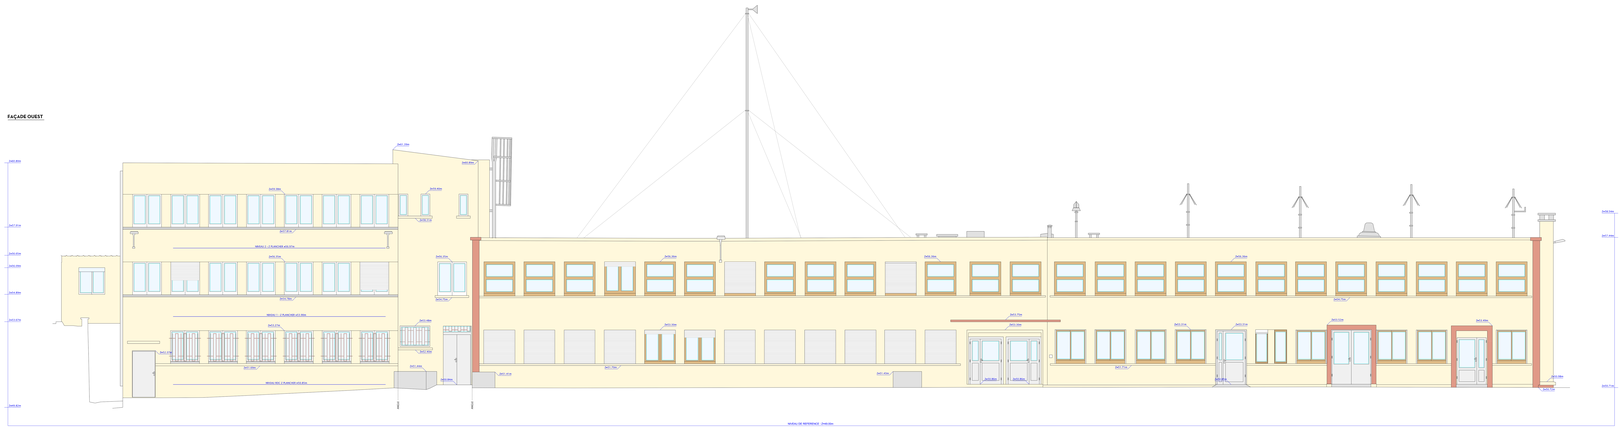


FAÇADE SUD

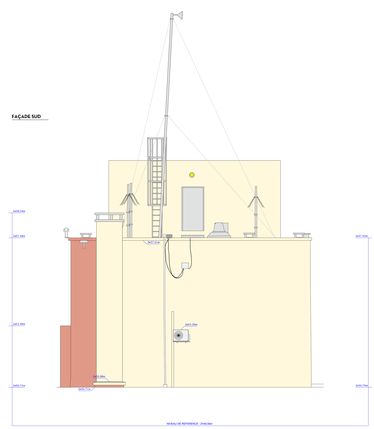


FAÇADE EST

FAÇADE NORD

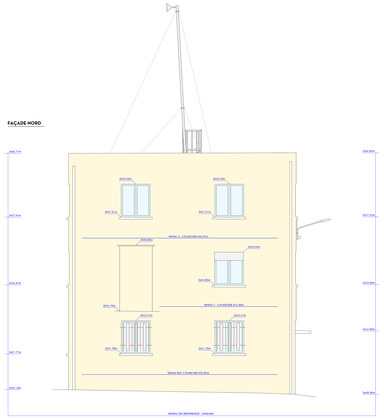

COUPE C1-C1'

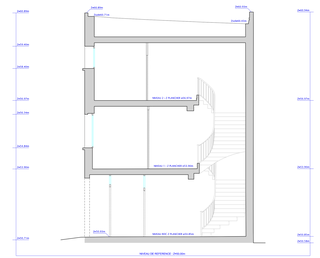

VALEUR DU DOCUMENT :

CE DOCUMENT N'EST
LES COORDONNEES ALPHANUMERIQUES SONT EXPRIMEES DANS LE SYSTEME
RGF93 CC46 - NGF IGN 1969
ETAT DES LIEUX
PLAN EFFECTUE DES LEVES ETABLI SURVANT UN LEVE REGULIER A L'ECHELLE DU
TYPE EN FAITS PRESENTS LE JOUR DES LEVES

0m — 5m

opsia