opsia méditerranée

Téléphone : 04 94 23 93 00
Téléphone : 04 96 20 36 10
Société de Géomètres Experts
www.opsia.fr - contact@opsia.fr

Département du VAR
Commune de ST MANDRIER SUR MER
Site SESDA

Nature du document

PLAN DES TOITURES

Opération

RELEVE DES FAÇADES ET DES TOITURES DU BATIMENT SUR LE SITE SESDA

ECHELLE 1/50

MAITRE D'OUVRAGE

AAPL
Agence d'Architecture Pascal Lestrégent
54 rue Louis Jouvet
83100 - LA VALETTE DU VAR

REFERENCES TECHNIQUES, ADMINISTRATIVES ET SUIVI

INDICE	MODIFICATIONS	DATE
A	EDITION ORIGINALE	17/03/26
B	COMPLEMENTS	23/03/26

N° Commande : 05 du 19/01/2026. Dossier N° 26 20778
Ref. Schéma : 20778_TOUPO1

REDACTEUR	VERIFICATEUR	APPROBATEUR
J. RAYNAUD F. GUILLOT	M. MERHEB	P. BOURRAS

PLAN DE LOCALISATION ECHELLE 1/25000



VALEUR DU DOCUMENT :

GEOREFERENCE :
LES COORDONNEES PLANIMETRIQUES SONT EXPRIMEES DANS LE SYSTEME GEODESIQUE RGF93 -PROJECTION CONIQUE CONFORME 45
LES COORDONNEES ALTIMETRIQUES SONT EXPRIMEES DANS LE SYSTEME D'ALTITUDE NGF-IGN 1969.

ETAT DES LIEUX :
PLAN D'ETAT DES LIEUX ETABLI SUIVANT UN LEVE REGULIER A L'ECHELLE DU 1/50e EN DATE DU 02/02/2026.

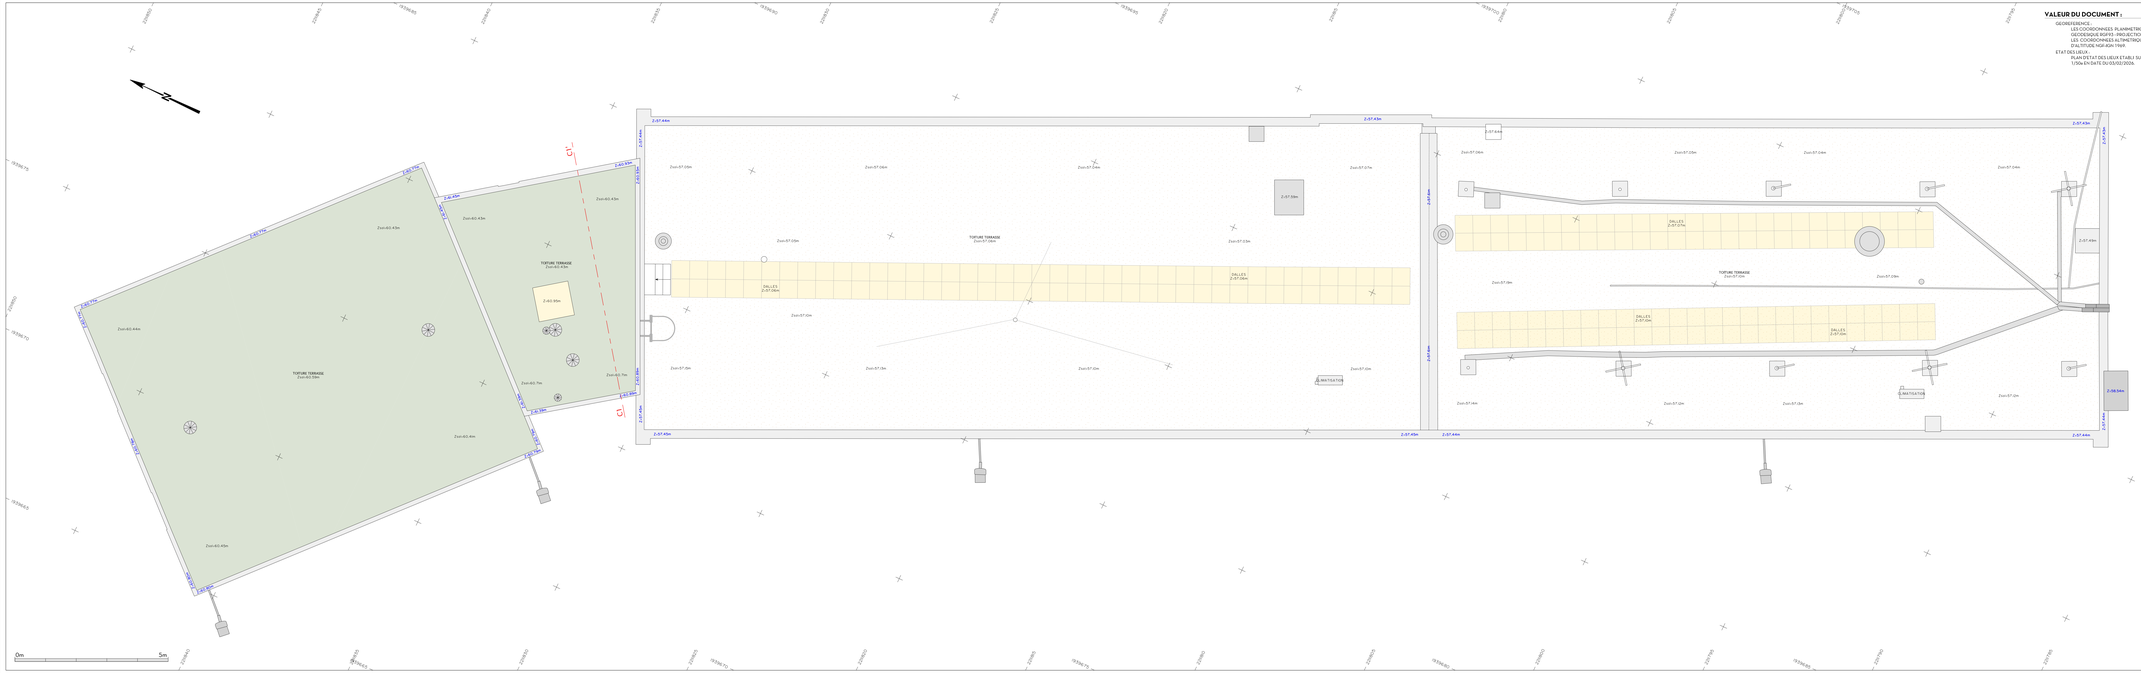
C1'
C1
TOITURE TERRASSE
Z=60.43m
Z=60.36m
Z=60.44m
Z=60.40m
Z=60.74m
Z=60.40m
Z=60.44m
Z=60.40m
Z=57.44m
Z=57.40m
Z=57.05m
Z=57.06m
Z=57.04m
Z=57.07m
Z=57.08m
Z=57.03m
Z=57.06m
Z=57.04m
Z=57.06m
Z=57.04m
Z=57.06m
Z=57.04