LEGENDE ELECTRICITE

PT1	2PC + 2RJ + 1bus intrusion
PT2	2PC + 1RJ + 1bus intrusion
TD	Tableau divisionnaire
	Influence TD
	Câble
	Chemin de câble CFO
	Chemin de câble CFA
	Remontée de câble CFO-CFA
BAIE VDI 600 x 600	Baie VDI
	Downlight encastré
	Lustre
	Interrupteur simple allumage
	Alimentation électrique
	BAES
	Diffuseur sonore incendie
	Détecteur alarme incendie
	Réseau d'aspiration
	Centrale aspirante

- Eclairage à définir selon projet éclairagiste
- Distribution électrique conservée
- Prise de courant existante en périphérie non modifié
- Scénarii allumage à définir

CENTRE DES MONUMENTS NATIONAUX

Hôtel de Sully
62, rue Saint-Antoine
75186 Paris Cedex 04

Mise à niveau sécurité, sûreté et accessibilité du Palais Jacques Coeur de BOURGES (18)

COVALENCE ARCHITECTES
136 rue de Bagnolet
75020 PARIS
Tél : 01 42 74 06 59
m.hannin@covalence-architectes.fr

GROUPE CETAB
6 passage Tenaille
75014 PARIS
Tél : 01 43 21 36 94
cetab.paris@cetab.fr


PLAN D'ÉLECTRICITÉ

EL01

PHASE : DCE	Date : Juillet 2026	N° d'affaire : 2391	Ech : sans	Dessiné par : ML Vérifié par : XC	Indice A B C D E F G H

Date	Indice	Modifications

LEGENDE ELECTRICITE	
	BAES
	Diffuseur sonore incendie

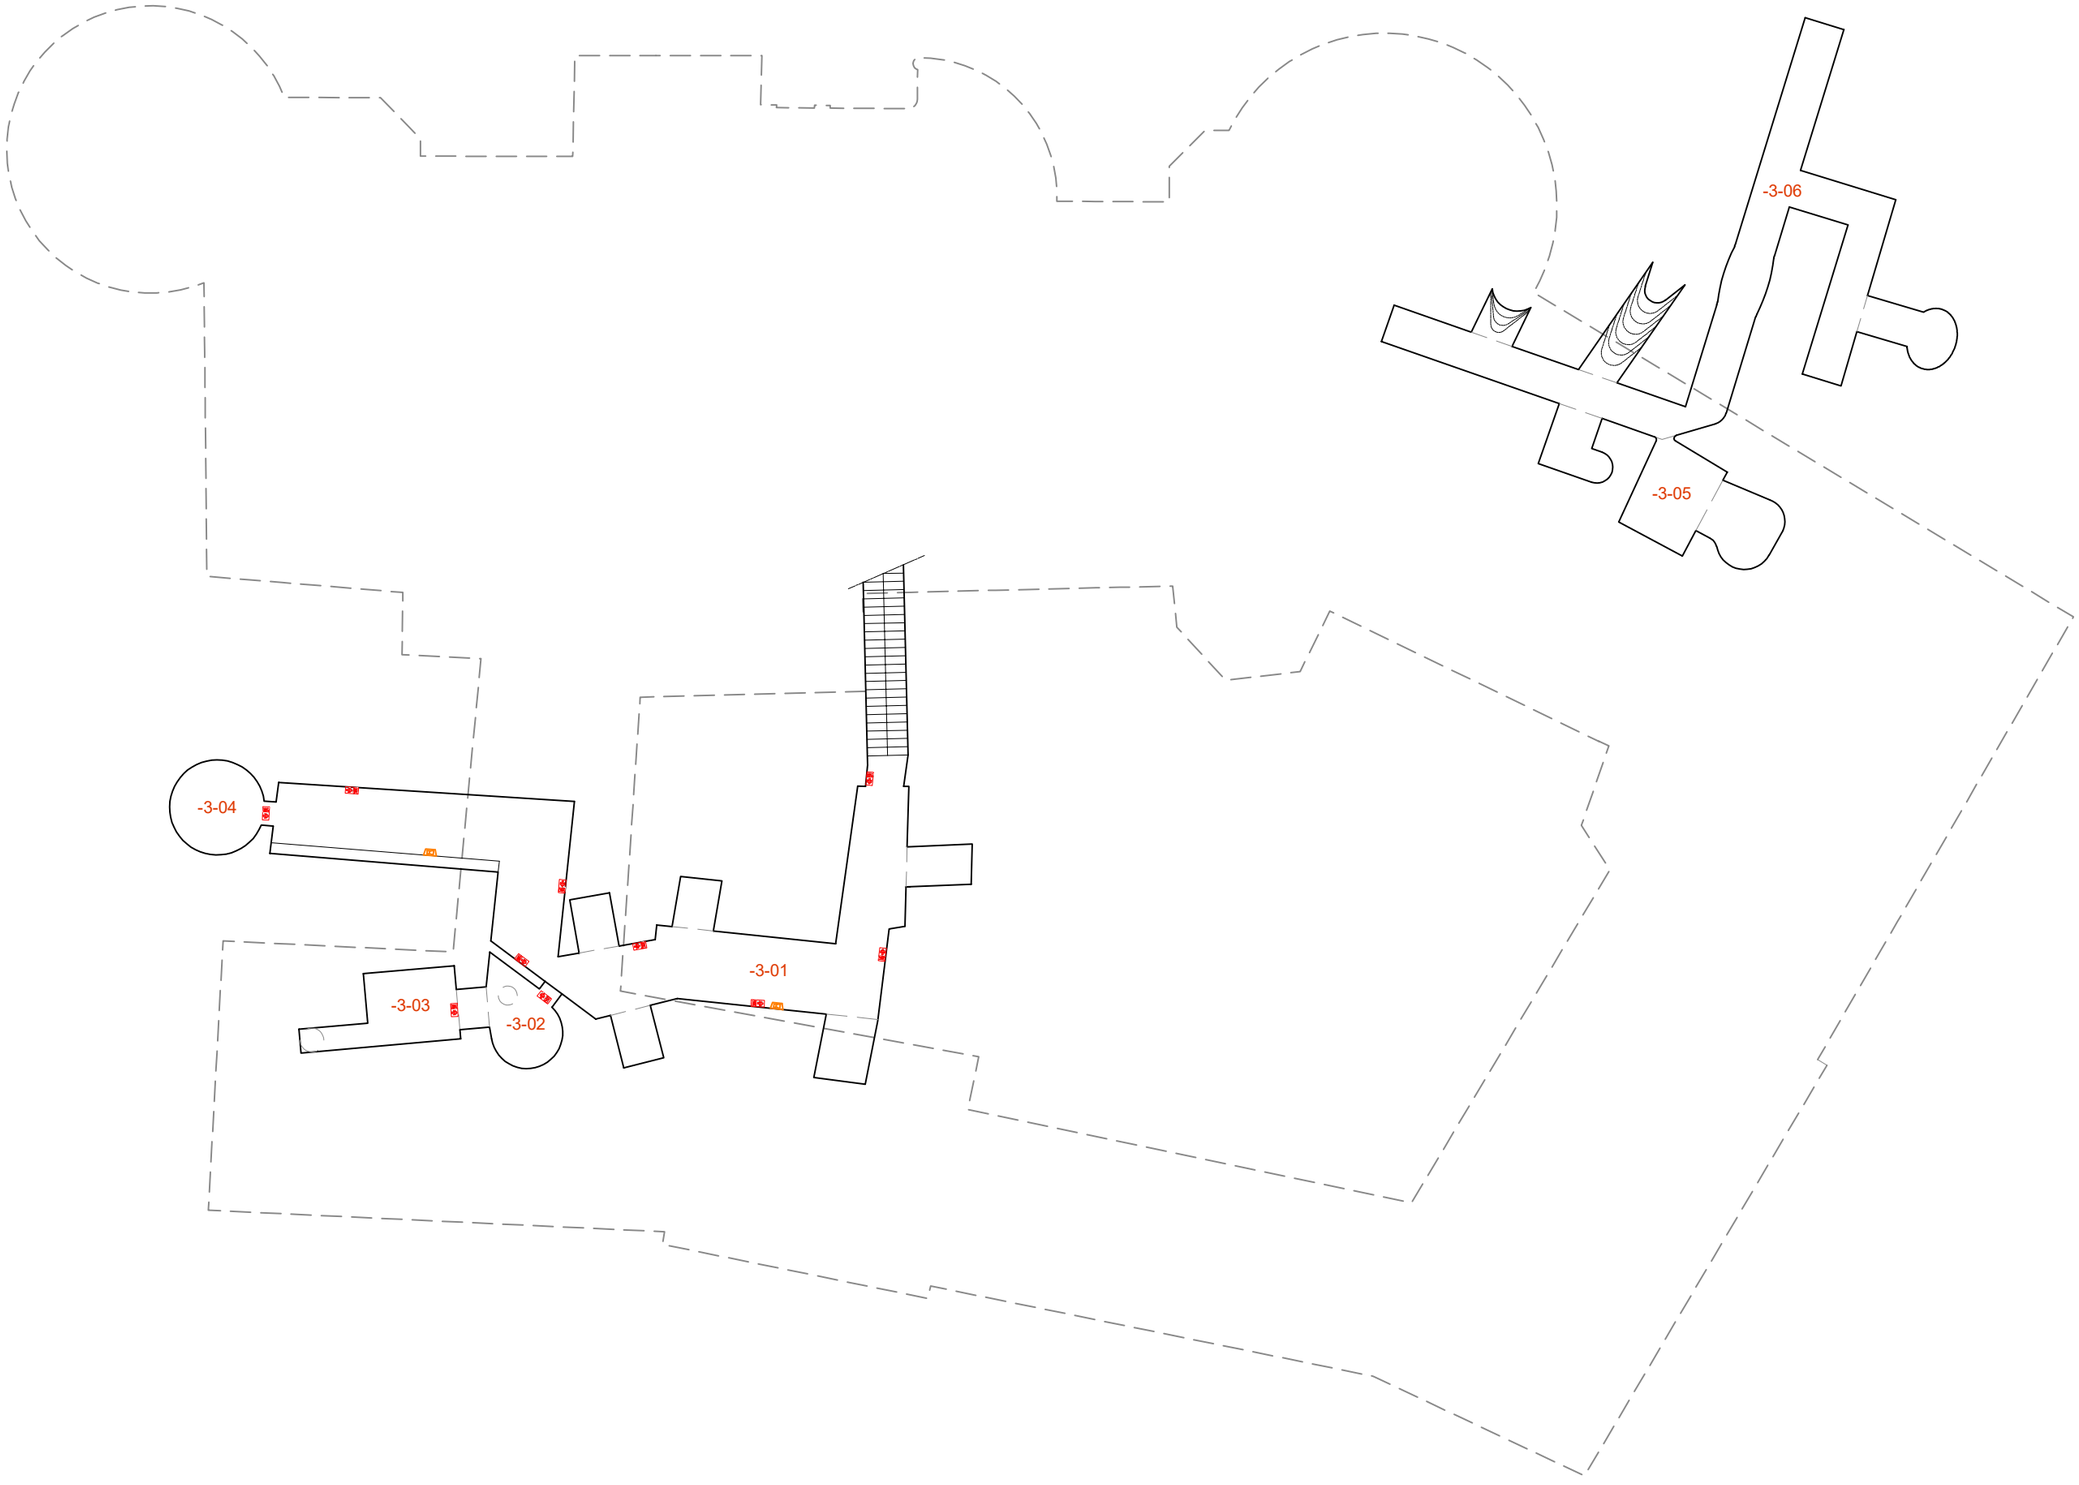

	2391 - PALAIS JACQUES COEUR BOURGES	GROUPE CETAB www.cetab.fr	CARNET ELE n°01			Page n°03	
	PLAN ELECTRIQUE - R-3		Indice	A	B	C	D	E

TD07

TD 11

LEGENDE ELECTRICITE

PT1	2PC + 2RJ + 1bus intrusion
PT2	2PC + 1RJ + 1bus intrusion
TD	Tableau divisionnaire
	Influence TD
	Câble
	Chemin de câble CFO
	Chemin de câble CFA
	Remontée de câble CFO-CFA
BAIE VDI	Baie VDI
	Downlight encastré
	Lustre
	Interrupteur simple allumage
	Alimentation électrique
	BAES
	Diffuseur sonore incendie
	Détecteur alarme incendie

- Eclairage à définir selon projet éclairagiste
- Distribution électrique conservée
- Prise de courant existante en périphérie non modifié
- Scénarii allumage à définir

2391 - PALAIS JACQUES COEUR BOURGES


PLAN ELECTRIQUE - R-2

GROUPE CETAB www.cetab.fr

CARNET ELE n°01

Page n°04

Indice	A	B	C	D	E

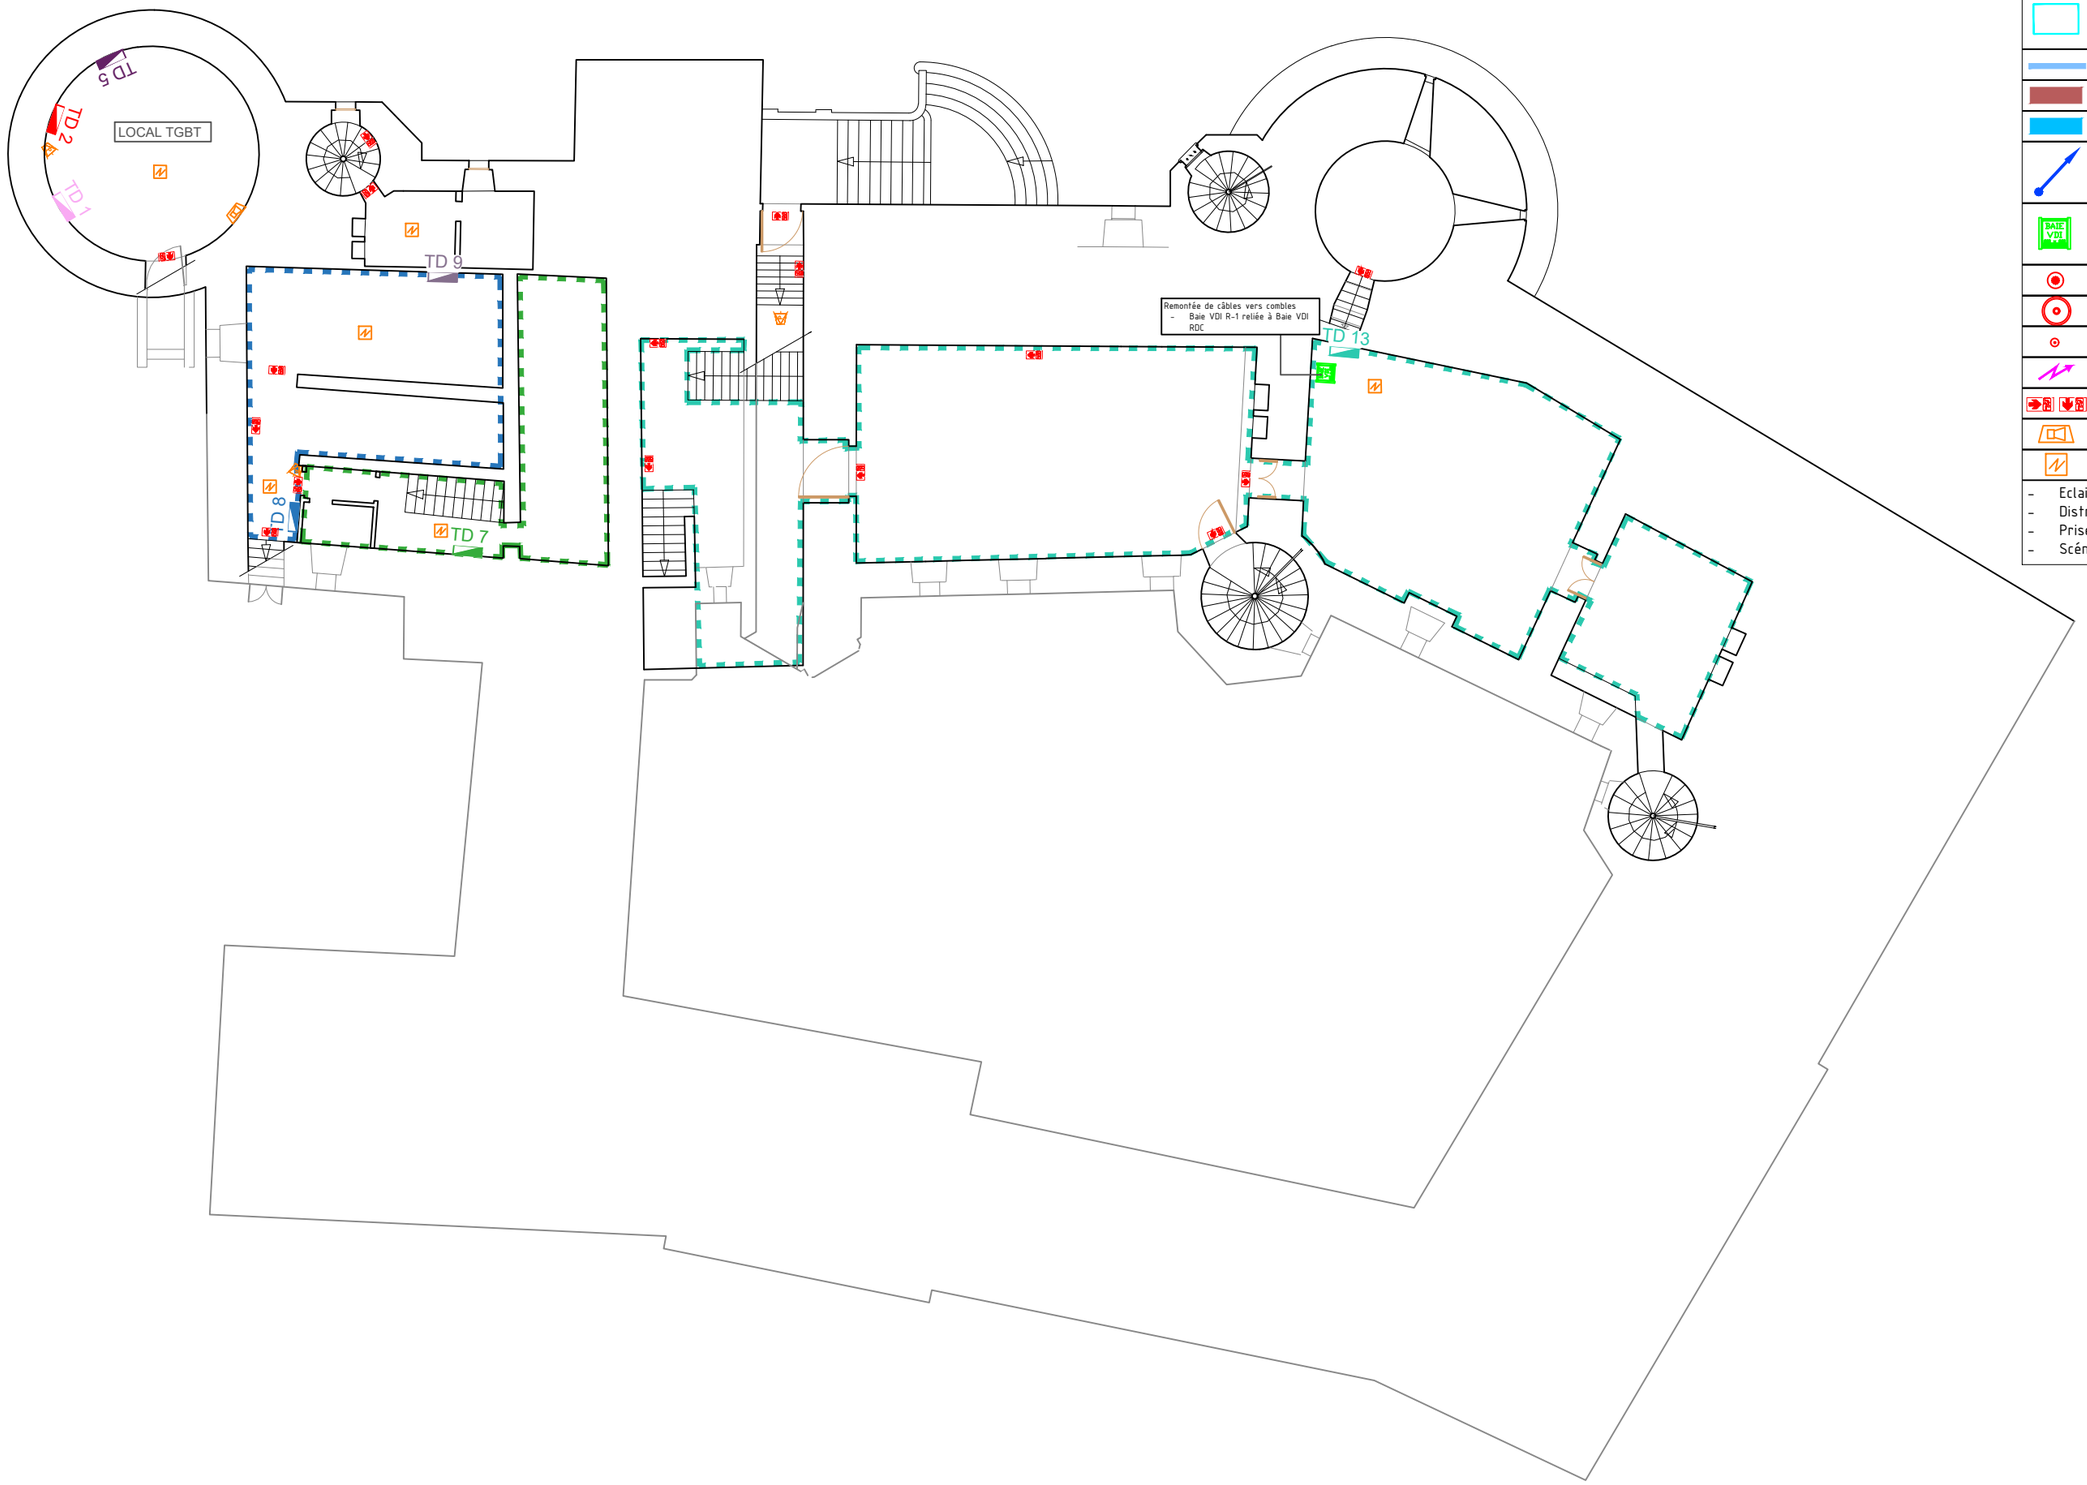

LEGENDE ELECTRICITE

PT1	2PC + 2RJ + 1bus intrusion
PT2	2PC + 1RJ + 1bus intrusion
TD	Tableau divisionnaire
	Influence TD
	Câble
	Chemin de câble CFO
	Chemin de câble CFA
	Remontée de câble CFO-CFA
BAIE VDI	Baie VDI
	Downlight encastré
	Lustre
	Interrupteur simple allumage
	Alimentation électrique
	BAES
	Diffuseur sonore incendie
	Détecteur alarme incendie

- Eclairage à définir selon projet éclairagiste
- Distribution électrique conservée
- Prise de courant existante en périphérie non modifié
- Scénarii allumage à définir


2391 - PALAIS JACQUES COEUR BOURGES

PLAN ELECTRIQUE - R-1

GROUPE CETAB www.cetab.fr

CARNET ELE n°01 | Page n°05

Indice	A	B	C	D	E

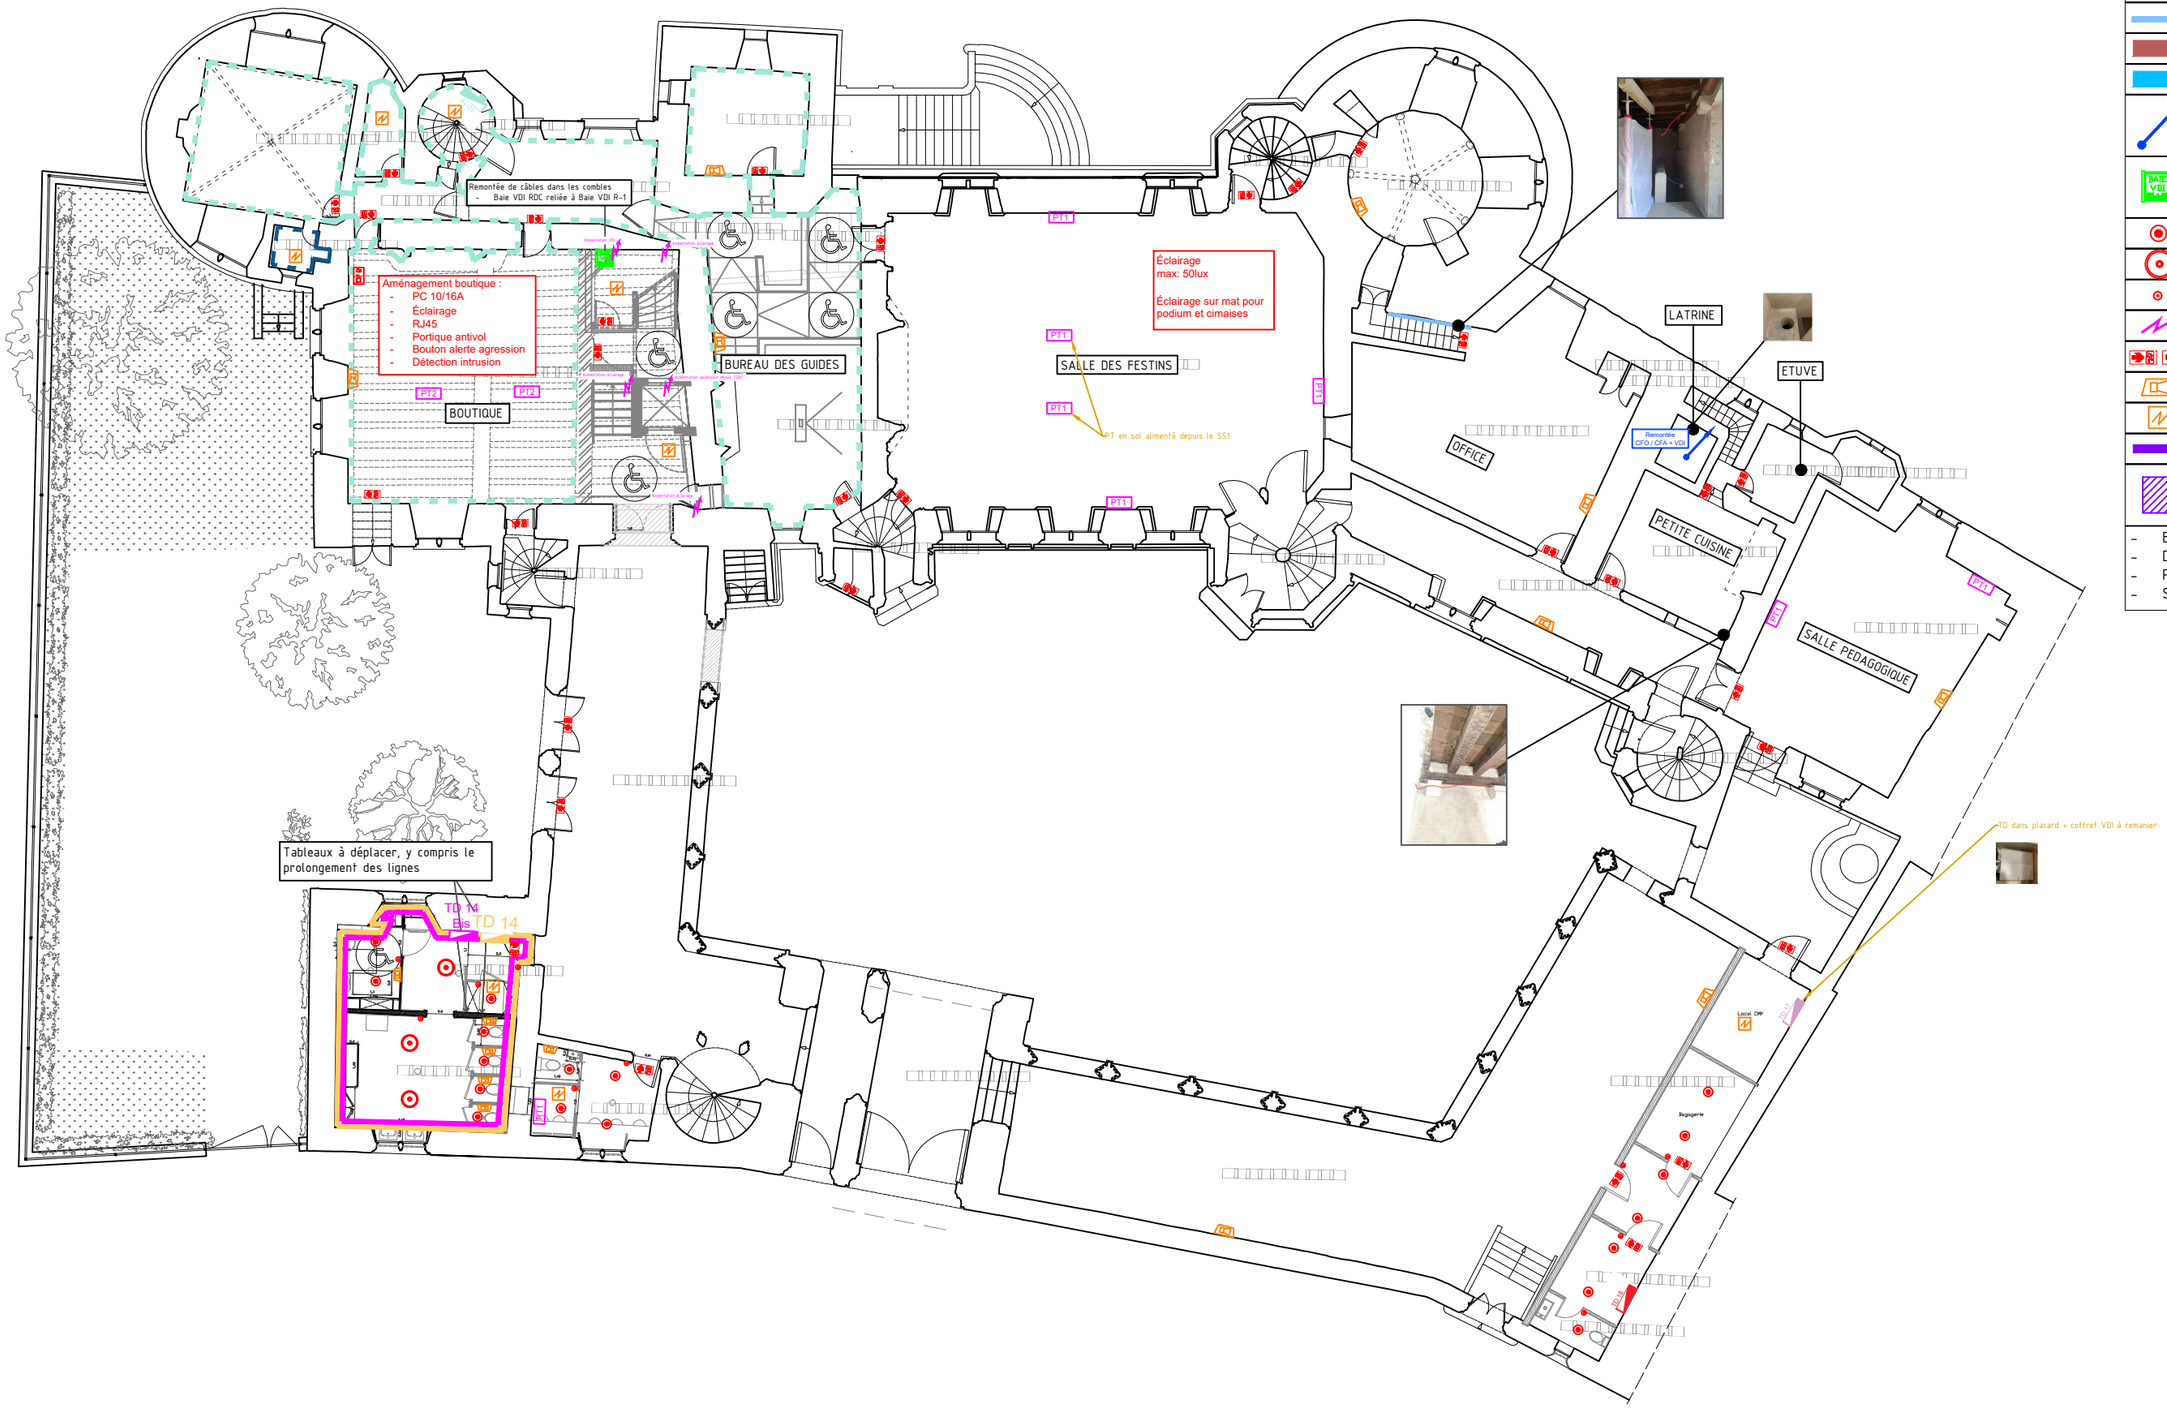

LEGENDE ELECTRICITE

PT1	2PC + 2RJ + 1bus intrusion
PT2	2PC + 1RJ + 1bus intrusion
TD	Tableau divisionnaire
	Influence TD
	Câble
	Chemin de câble CFO
	Chemin de câble CFA
	Remontée de câble CFO-CFA
BAIE VDI	Baie VDI
	Downlight encastré
	Lustre
	Interrupteur simple allumage
	Alimentation électrique
	BAES
	Diffuseur sonore incendie
	Détecteur alarme incendie
	Réseau d'aspiration
	Centrale aspirante

- Eclairage à définir selon projet éclairagiste
- Distribution électrique conservée
- Prise de courant existante en périphérie non modifié
- Scénarii allumage à définir

2391 - PALAIS JACQUES COEUR BOURGES

PLAN ELECTRIQUE - RDC

GROUPE CETAB www.cetab.fr


CARNET ELE n°01 | Page n°06

Indice	A	B	C	D	E


LEGENDE ELECTRICITE

PT1	2PC + 2RJ + 1bus intrusion
PT2	2PC + 1RJ + 1bus intrusion
TD	Tableau divisionnaire
	Influence TD
	Câble
	Chemin de câble CFO
	Chemin de câble CFA
	Remontée de câble CFO-CFA
BAIE VDI	Baie VDI
	Downlight encastré
	Lustre
	Interrupteur simple allumage
	Alimentation électrique
	BAES
	Diffuseur sonore incendie
	Détecteur alarme incendie
	Réseau d'aspiration
	Centrale aspirante

- Eclairage à définir selon projet éclairagiste
- Distribution électrique conservée
- Prise de courant existante en périphérie non modifié
- Scénarii allumage à définir

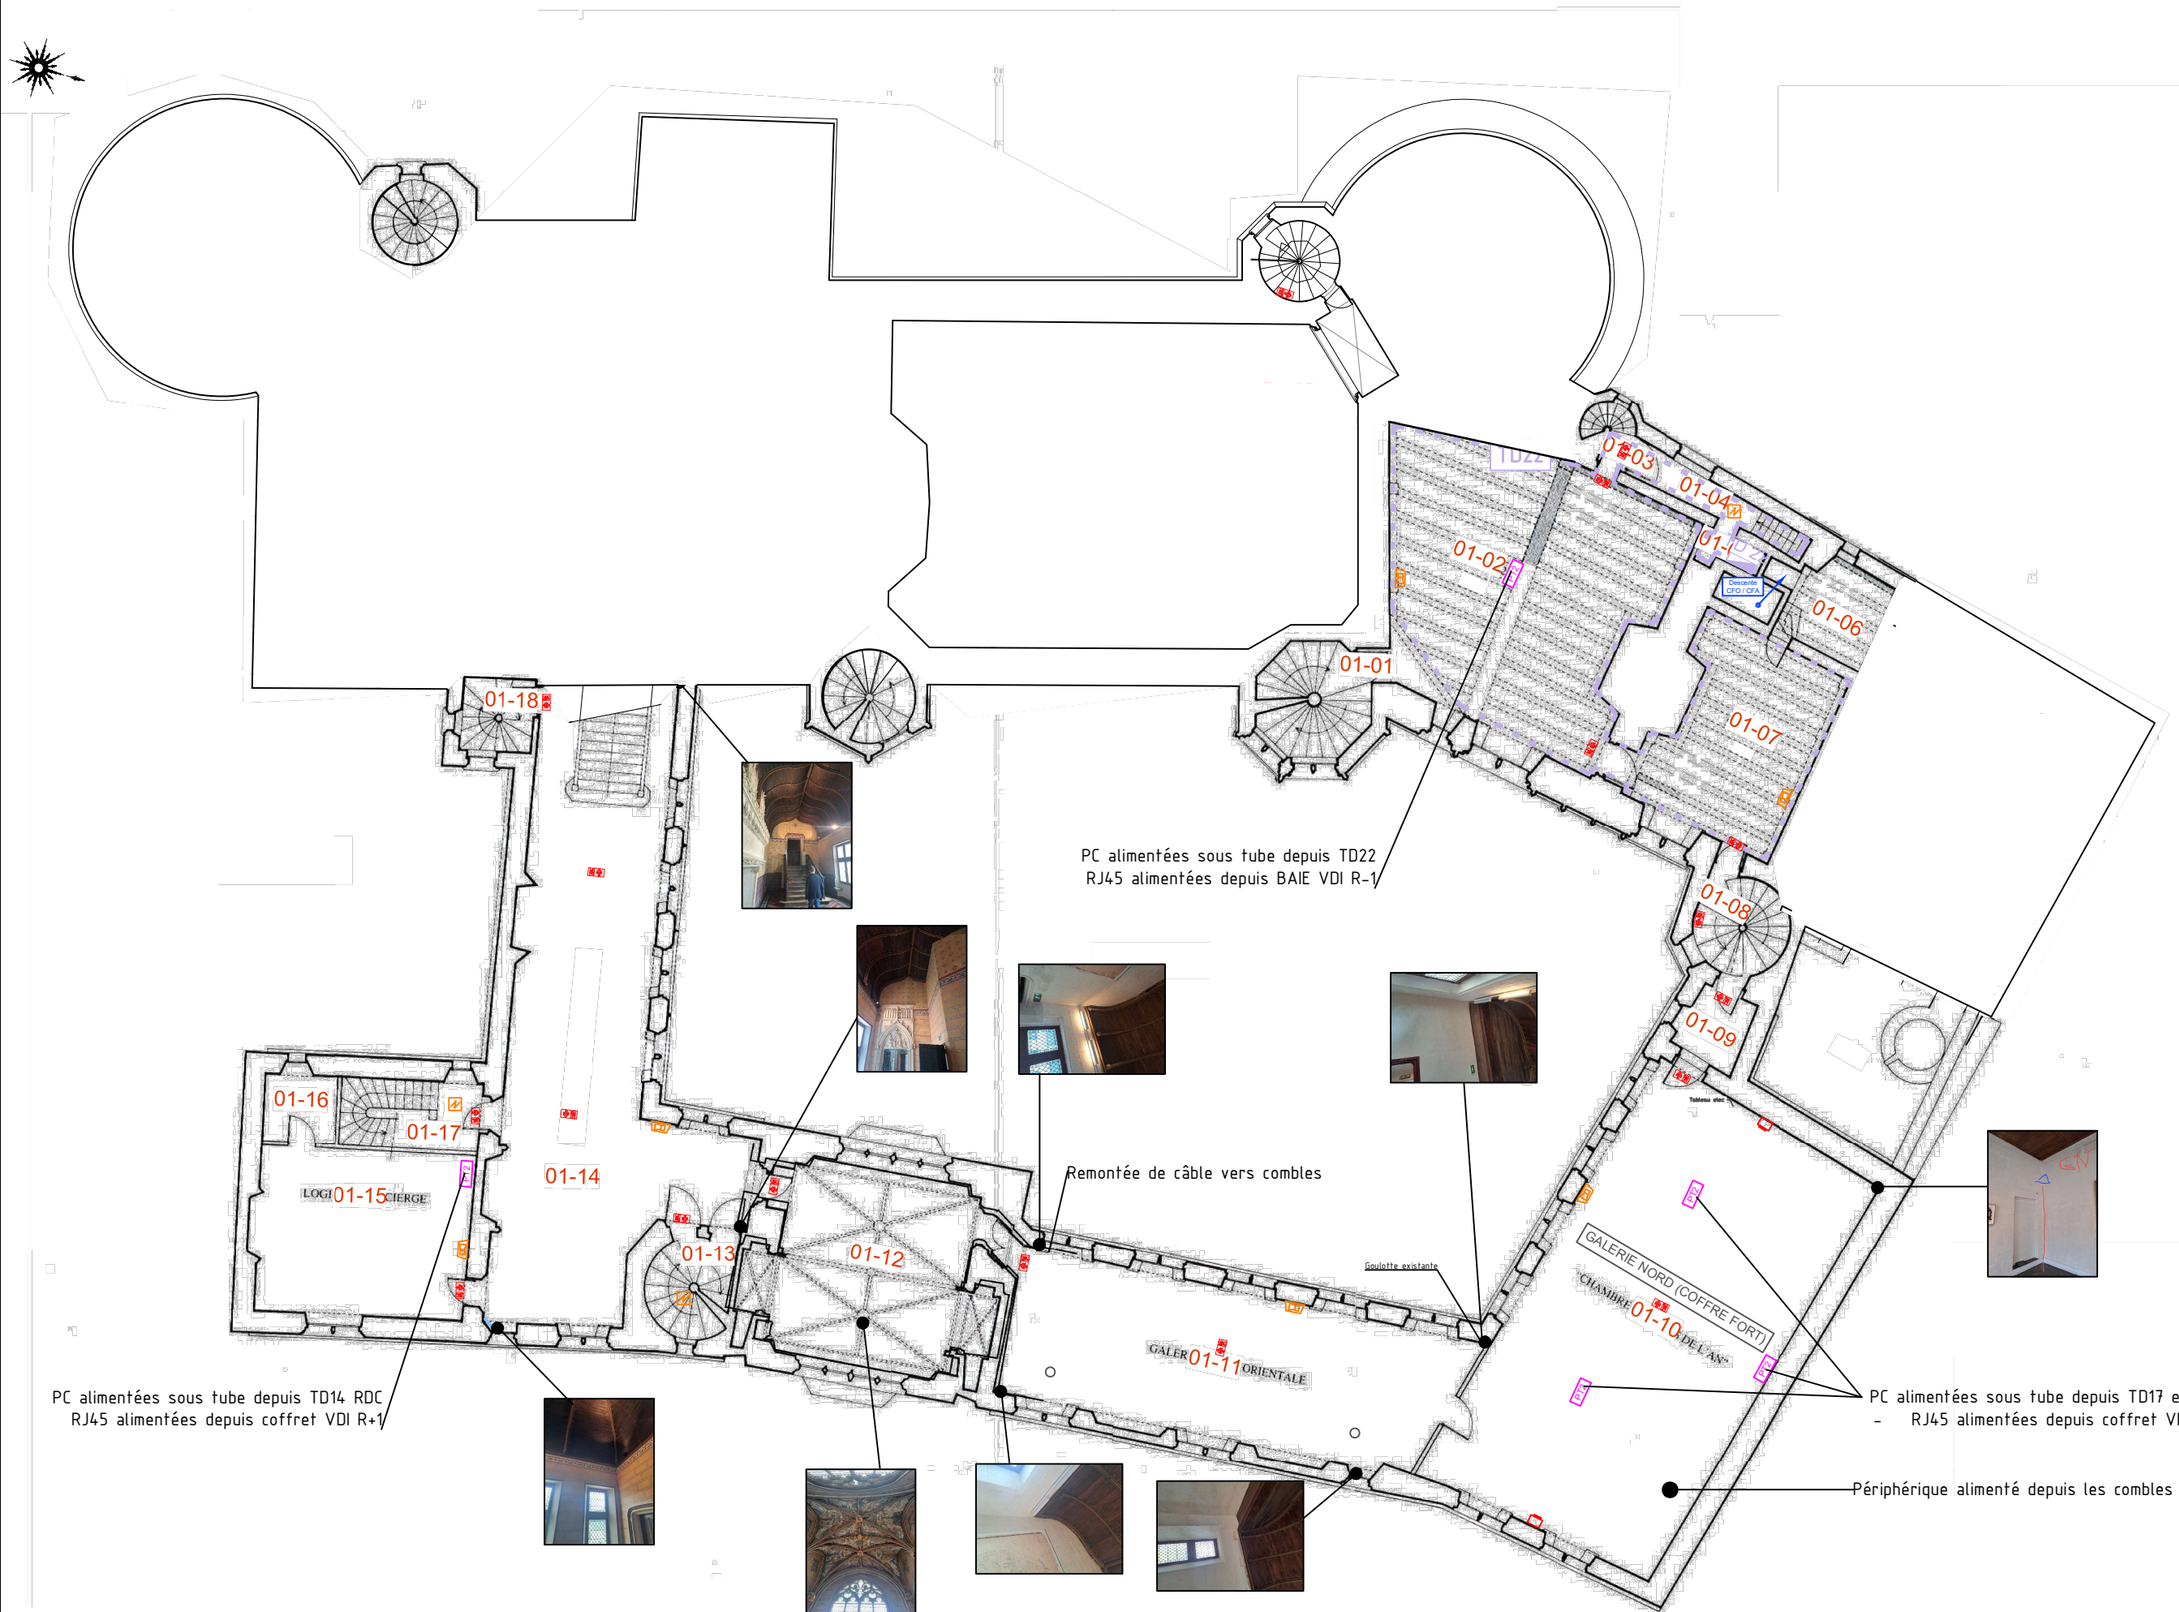

2391 - PALAIS JACQUES COEUR BOURGES	GROUPE CETAB www.cetab.fr	CARNET ELE n°01	Page n°07			
PLAN ELECTRIQUE - ENTRE-SOL - RDC		Indice	A	B	C	D	E

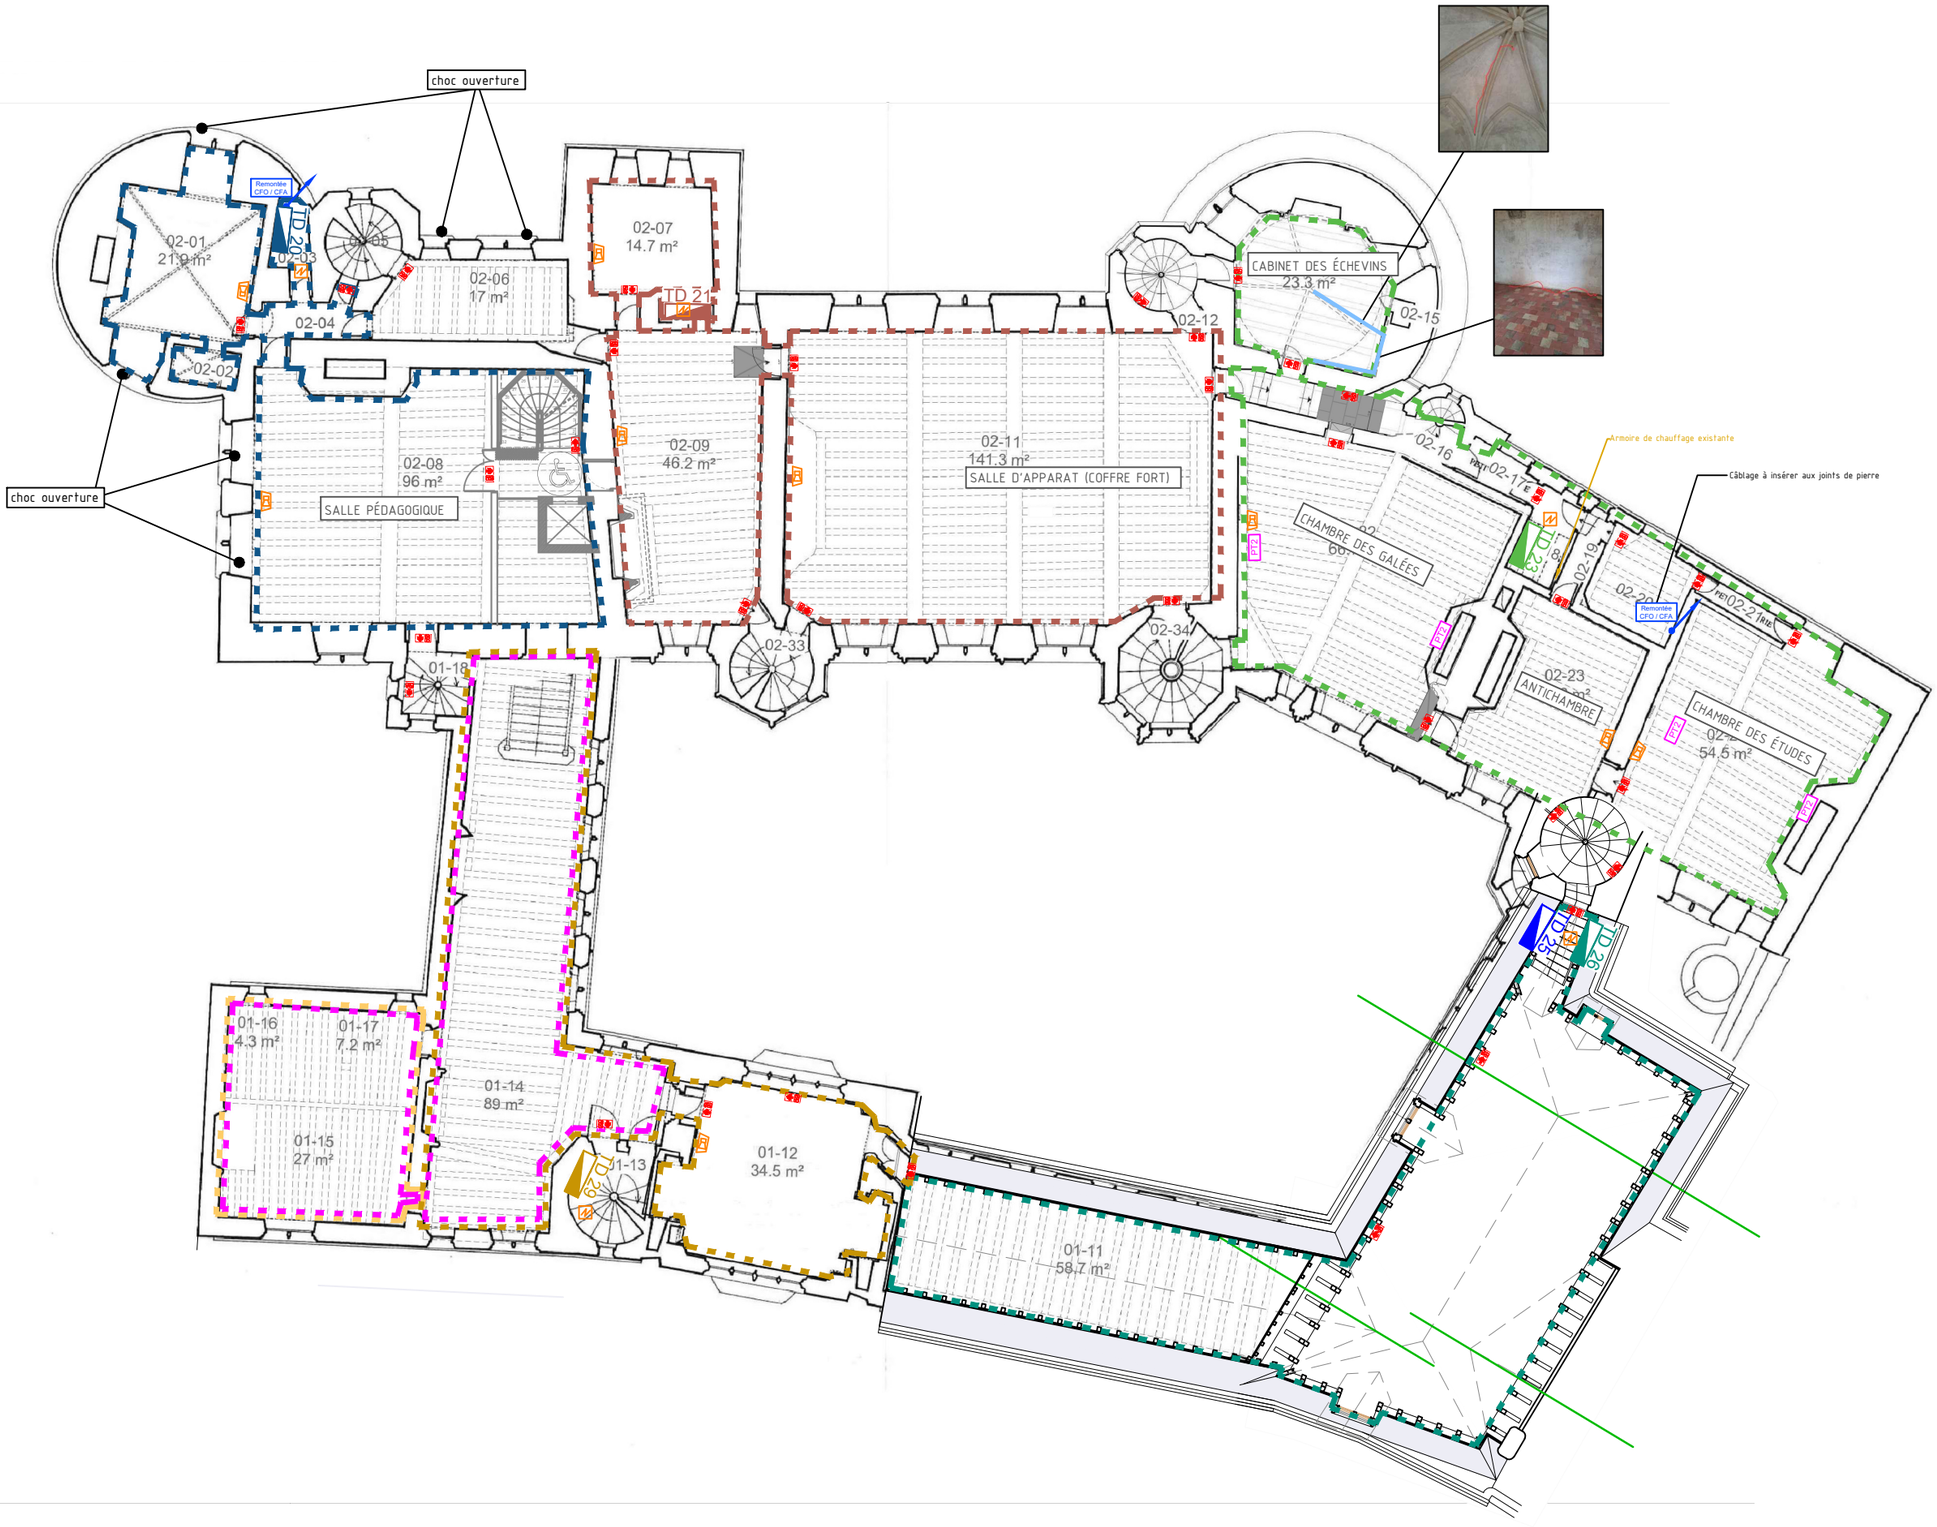

LEGENDE ELECTRICITE

PT1	2PC + 2RJ + 1bus intrusion
PT2	2PC + 1RJ + 1bus intrusion
TD	Tableau divisionnaire
	Influence TD
	Câble
	Chemin de câble CFO
	Chemin de câble CFA
	Remontée de câble CFO-CFA
BAIE VDI	Baie VDI
	Downlight encastré
	Lustre
	Interrupteur simple allumage
	Alimentation électrique
	BAES
	Diffuseur sonore incendie
	Détecteur alarme incendie
	Réseau d'aspiration
	Centrale aspirante

- Eclairage à définir selon projet éclairagiste
- Distribution électrique conservée
- Prise de courant existante en périphérie non modifié
- Scénarii allumage à définir

2391 - PALAIS JACQUES COEUR BOURGES

PLAN ELECTRIQUE - R+1

GROUPE CETAB www.cetab.fr

CARNET ELE n°01 | Page n°08

Indice	A	B	C	D	E

Depuis VDI RDC

Depuis VDI SS1

Eclairage à établir selon le projet architectural

TD19

TD28

TD29

Remontée CFO / CFA

TD existant à supprimer

LEGENDE ELECTRICITE

PT1	2PC + 2RJ + 1bus intrusion
PT2	2PC + 1RJ + 1bus intrusion
	isionnaire
	D
	câble CFO
	câble CFA
	le câble CFO-CFA
VDI	Baie VDI
	Downlight encastré
	Lustre
	Interrupteur simple allumage
	Alimentation électrique
	BAES
	Diffuseur sonore incendie
	Détecteur alarme incendie
	Réseau d'aspiration
	Centrale aspirante

- Eclairage à définir selon projet éclairagiste
- Distribution électrique conservée
- Prise de courant existante en périphérie non modifié
- Scénarii allumage à définir


2391 - PALAIS JACQUES COEUR BOURGES

PLAN ELECTRIQUE - R+2

GROUPE CETAB www.cetab.fr

CARNET ELE n°01 | Page n°09


Indice	A	B	C	D	E

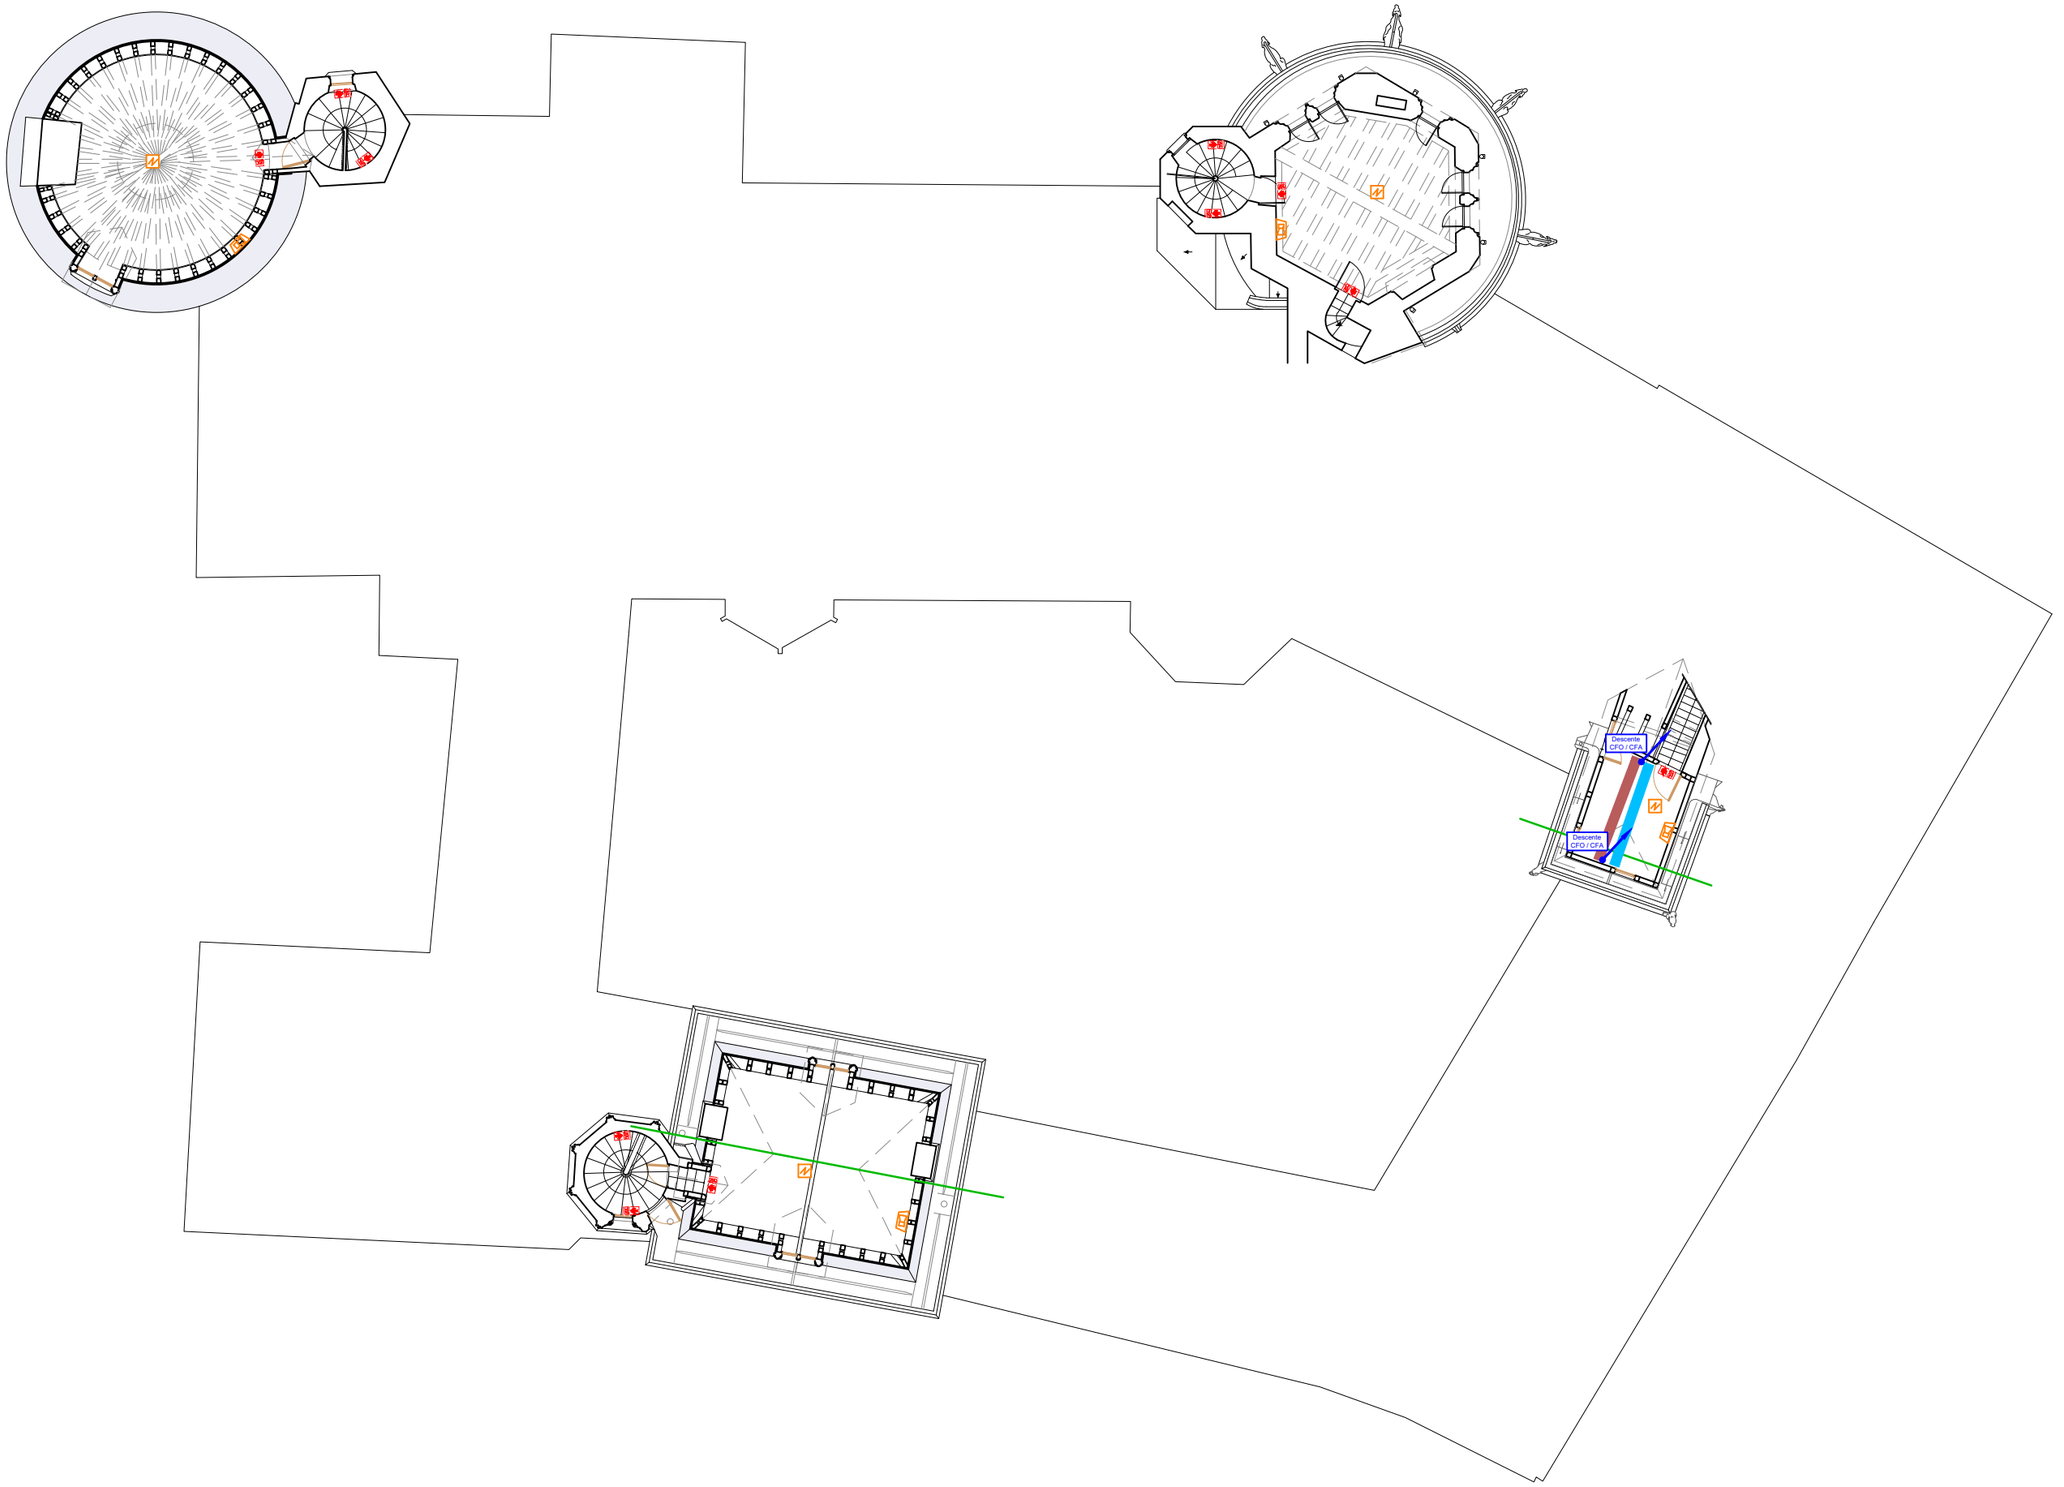

LEGENDE ELECTRICITE

PT1	2PC + 2RJ + 1bus intrusion
PT2	2PC + 1RJ + 1bus intrusion
TD	Tableau divisionnaire
	Influence TD
	Câble
	Chemin de câble CFO
	Chemin de câble CFA
	Remontée de câble CFO-CFA
BAIE VDI	Baie VDI
	Downlight encastré
	Lustre
	Interrupteur simple allumage
	Alimentation électrique
	BAES
	Diffuseur sonore incendie
	Détecteur alarme incendie
	Réseau d'aspiration
	Centrale aspirante

- Eclairage à définir selon projet éclairagiste
- Distribution électrique conservée
- Prise de courant existante en périphérie non modifié
- Scénarii allumage à définir

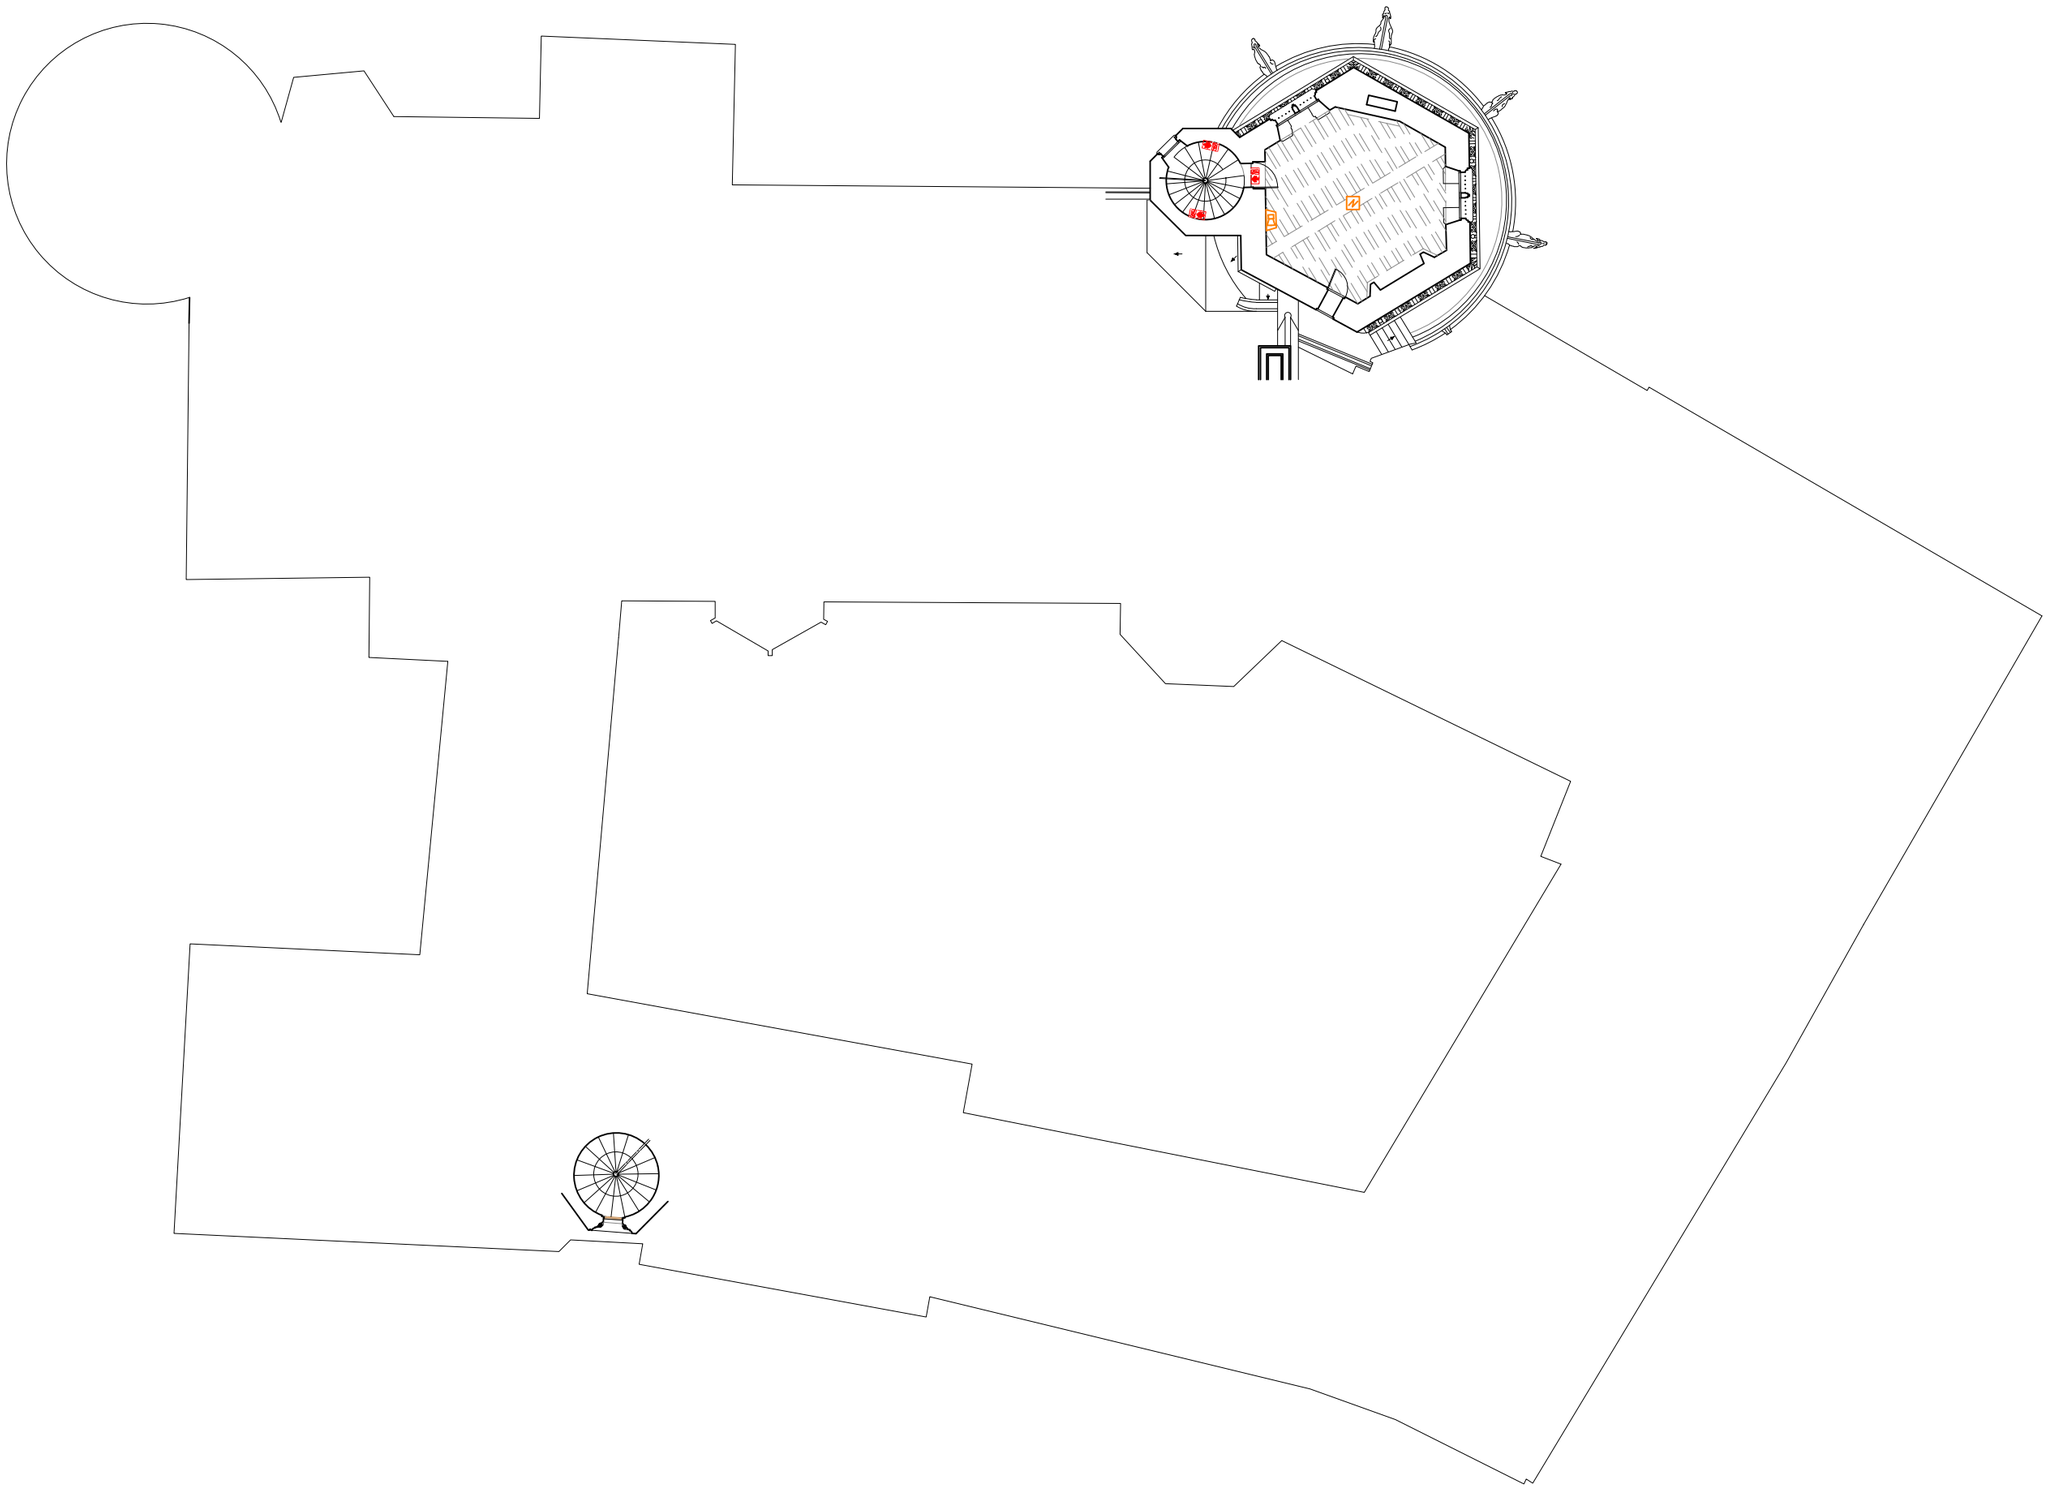

LEGENDE ELECTRICITE

PT1	2PC + 2RJ + 1bus intrusion
PT2	2PC + 1RJ + 1bus intrusion
TD	Tableau divisionnaire
	Influence TD
	Câble
	Chemin de câble CFO
	Chemin de câble CFA
	Remontée de câble CFO-CFA
BAIE VDI	Baie VDI
	Downlight encastré
	Lustre
	Interrupteur simple allumage
	Alimentation électrique
	BAES
	Diffuseur sonore incendie
	Détecteur alarme incendie
	Réseau d'aspiration
	Centrale aspirante

- Eclairage à définir selon projet éclairagiste
- Distribution électrique conservée
- Prise de courant existante en périphérie non modifié
- Scénarii allumage à définir

2391 - PALAIS JACQUES COEUR BOURGES

PLAN ELECTRICITE - R+4

GROUPE CETAB www.cetab.fr

CARNET ELE n°01 | Page n°11

Indice	A	B	C	D	E