

Dossier de consultation des Entreprises

Coupes projet






INDICE	DATE	DESSINE PAR	VERIFIE PAR	OBJET DU PLAN / MODIFICATION
B	1e 26 Juin 2026	SEZESTRE Clément	LERAY Johan	Modification
C	1e 06 Août 2026	SEZESTRE Clément	LERAY Johan	MAJ coupe suite modif plan de masse
D	1e 28 Août 2026	BRUNEAU Lenny	SEZESTRE Clément	Ajout de la coupe sur ouvrage
E	1e 7 Septembre 2026	BRUNEAU Lenny	SEZESTRE Clément	Modification de la coupe sur ouvrage

PLANIMETRIE : RGF93-CC47
ALTIMETRIE : Plan rattaché au NGF - IGN 69 (altitude normales)
DOSSIER : UNIVERSITE POITIERS - TS foot et rugby
ECHELLE :


ECHELLE :

16 rue Félix Faure - 49250 CHALONNES SUR LOIRE - contact@vic-ouest.com

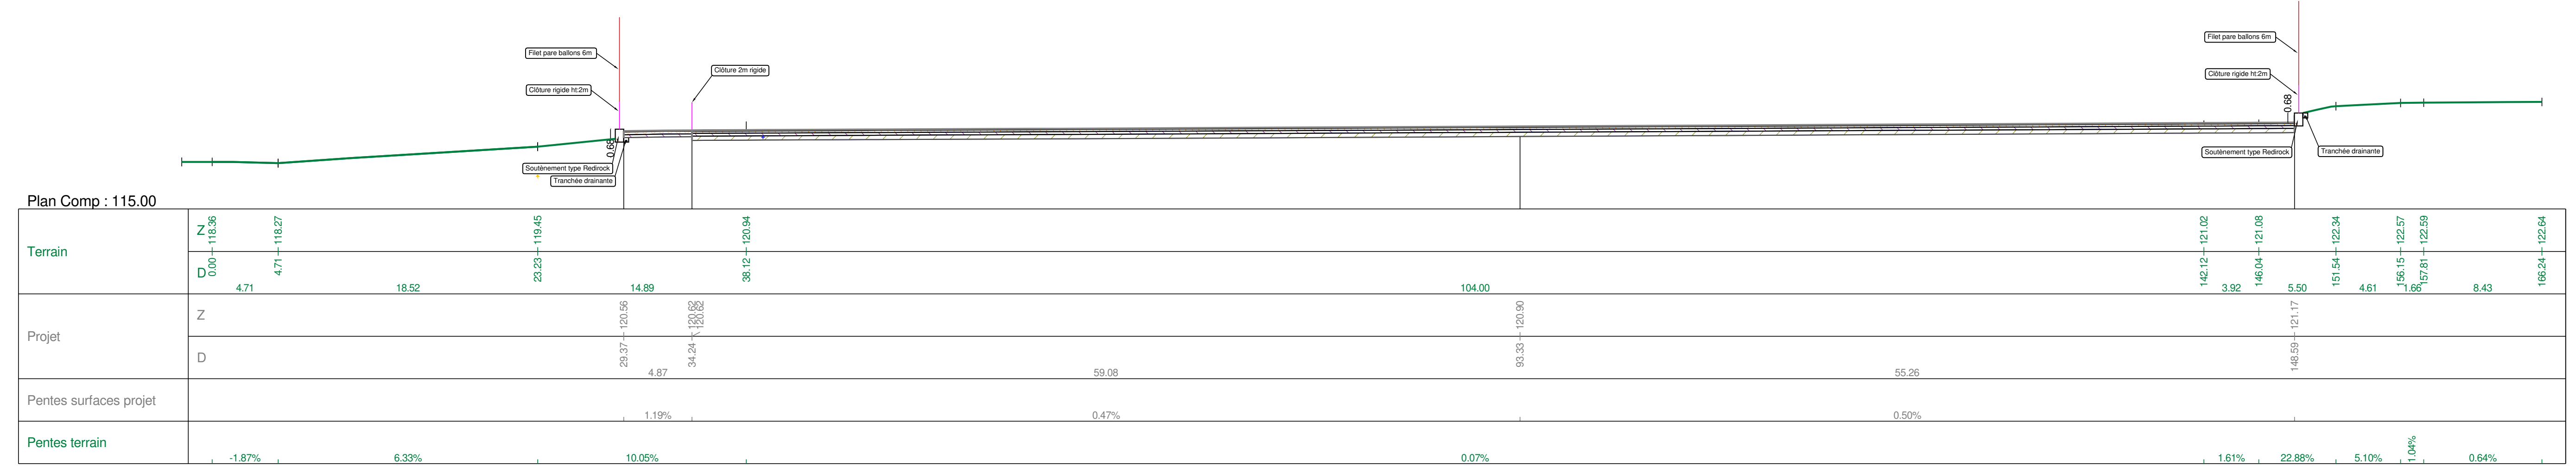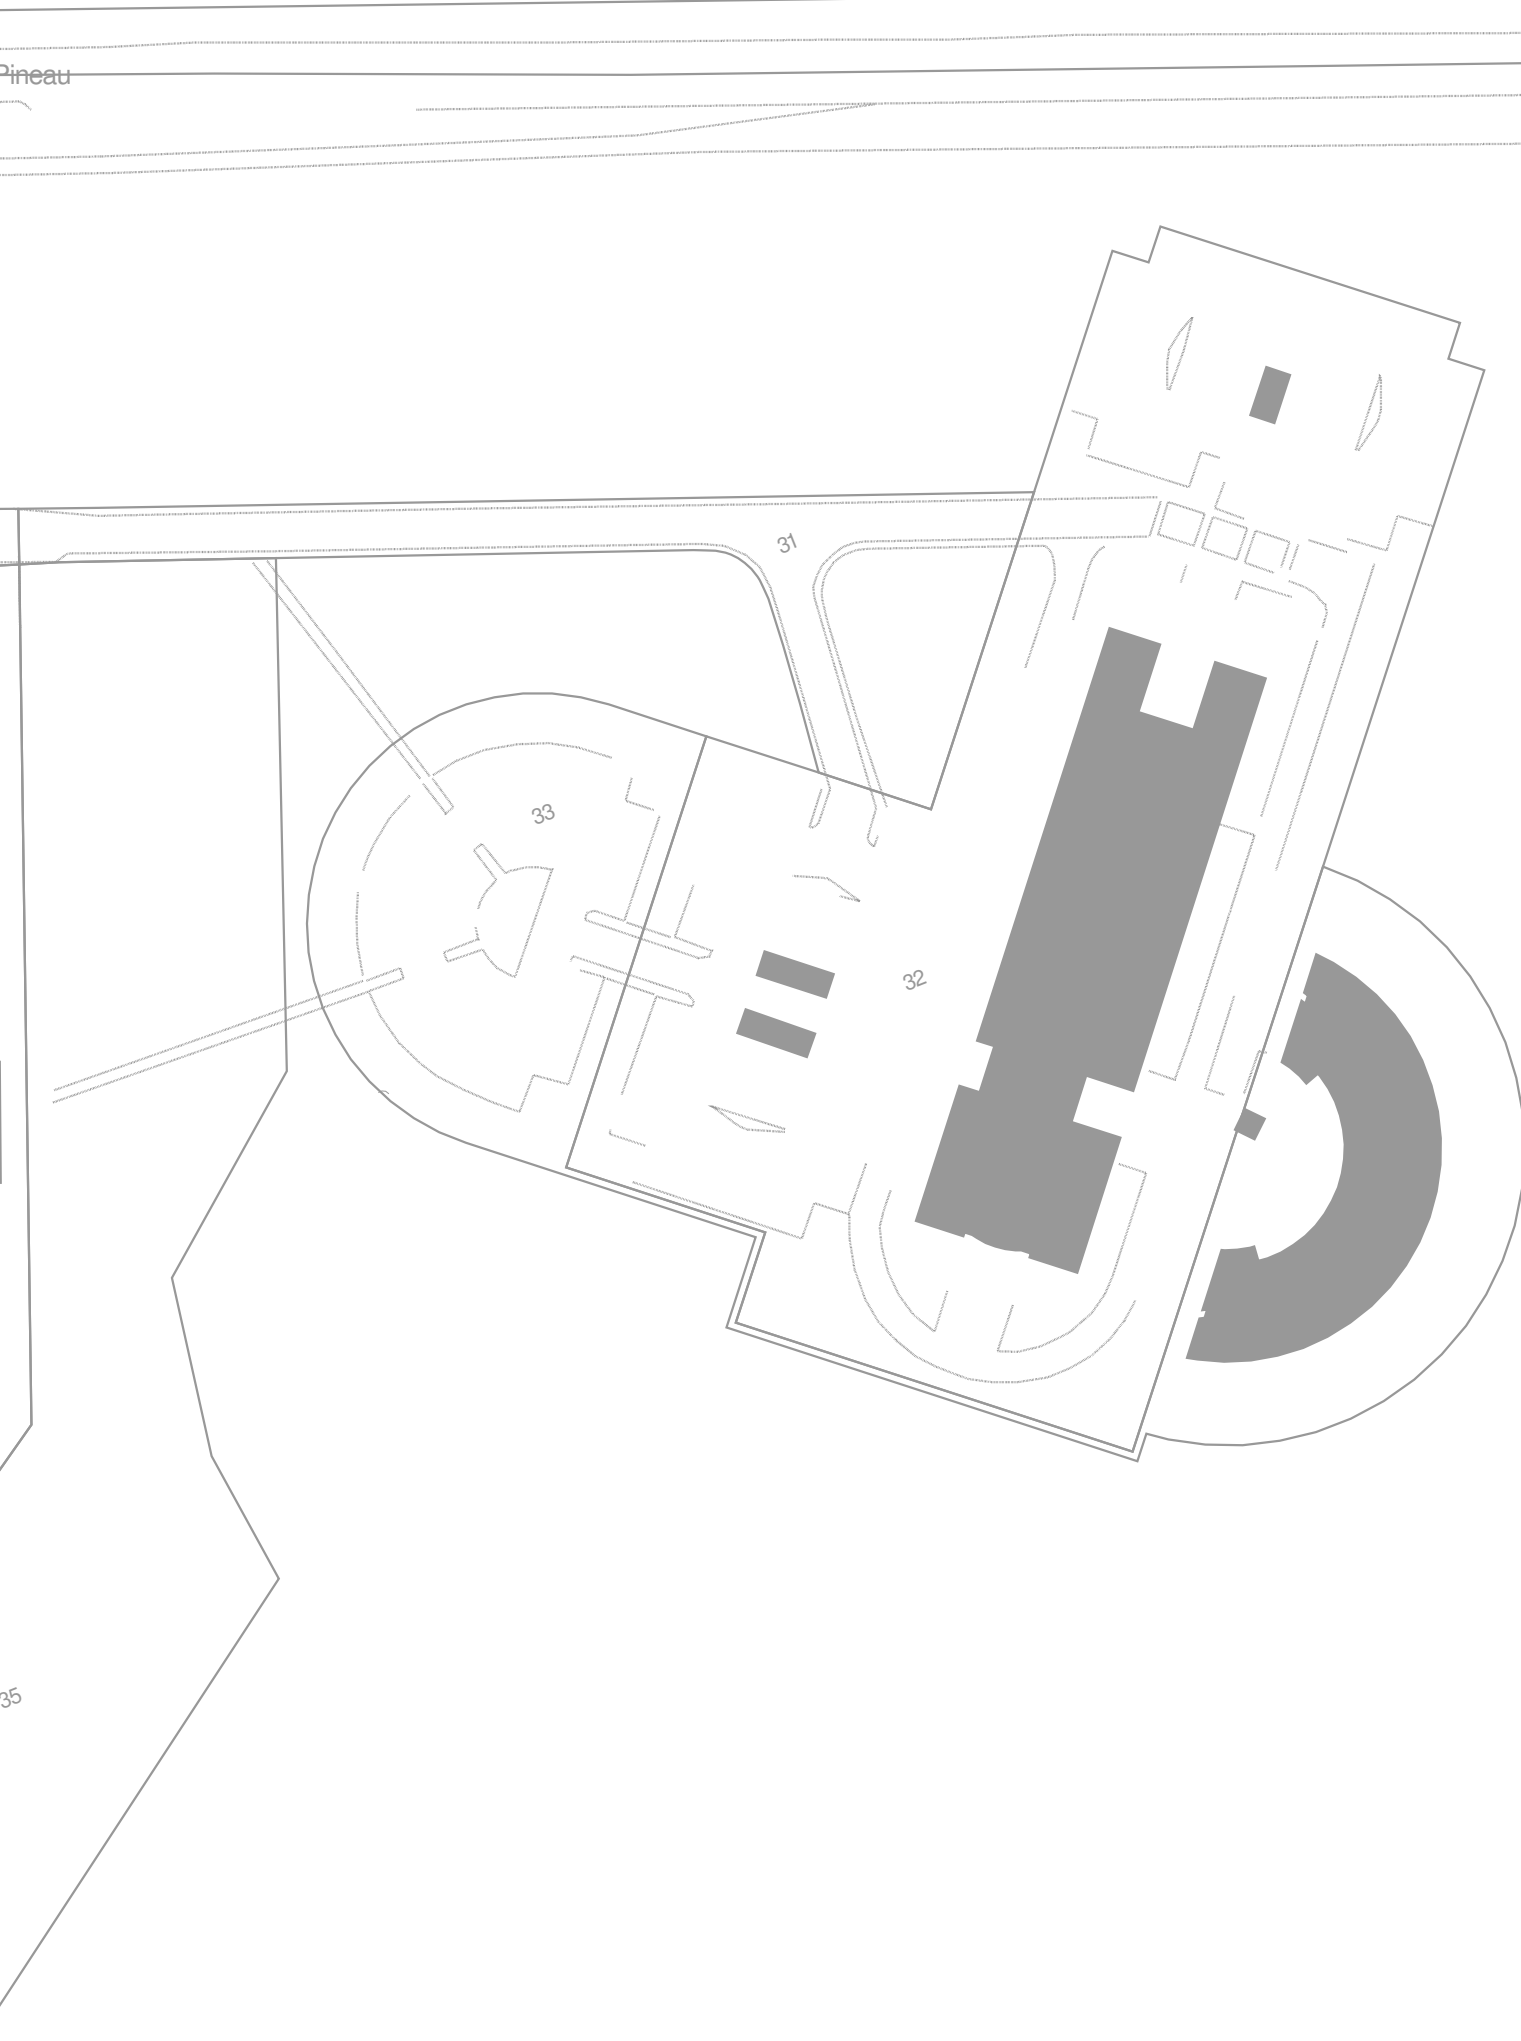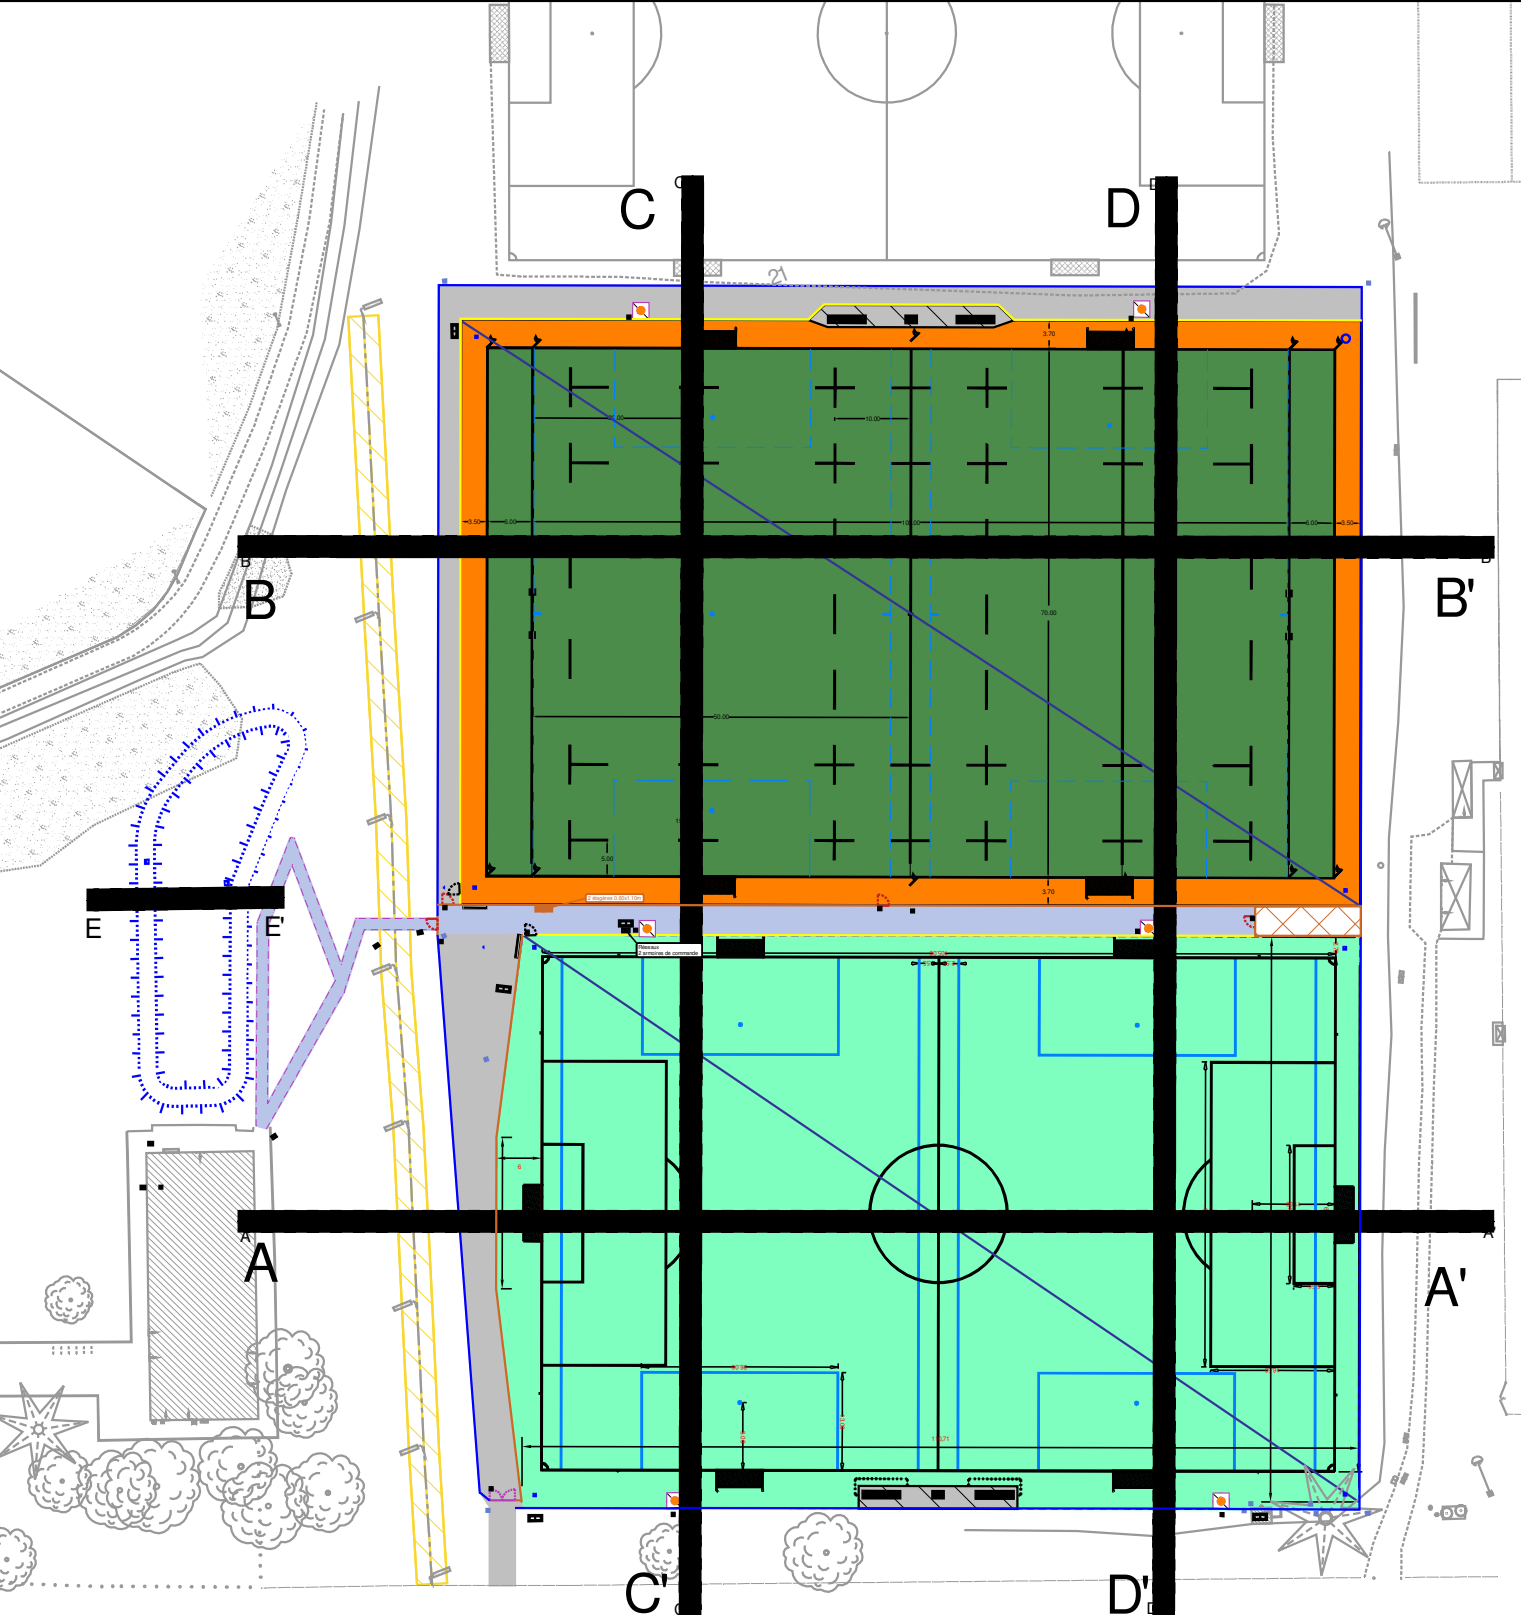


COUPE AA'

chelle 1/250

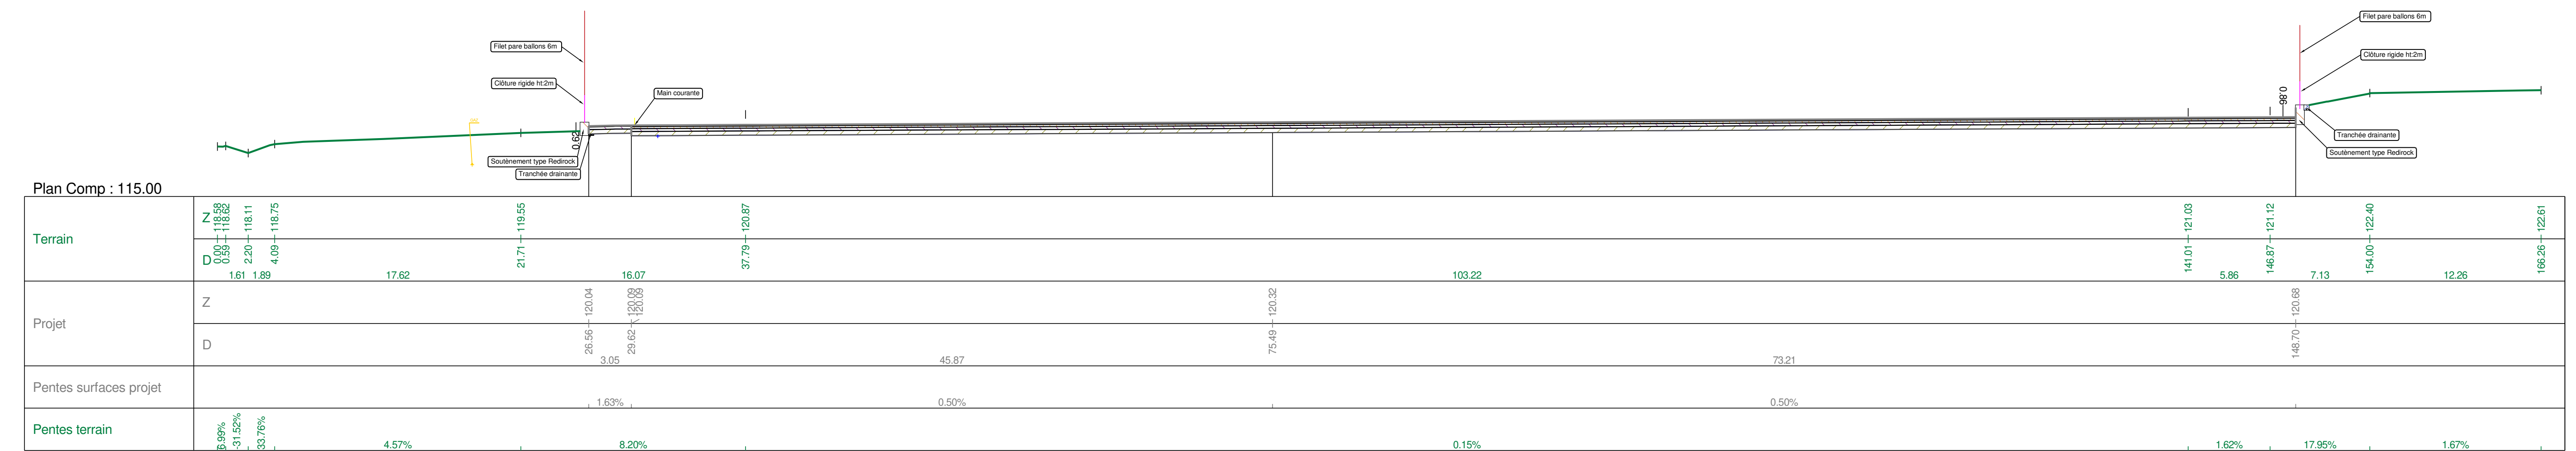


COUPE BB'

chelle 1/250

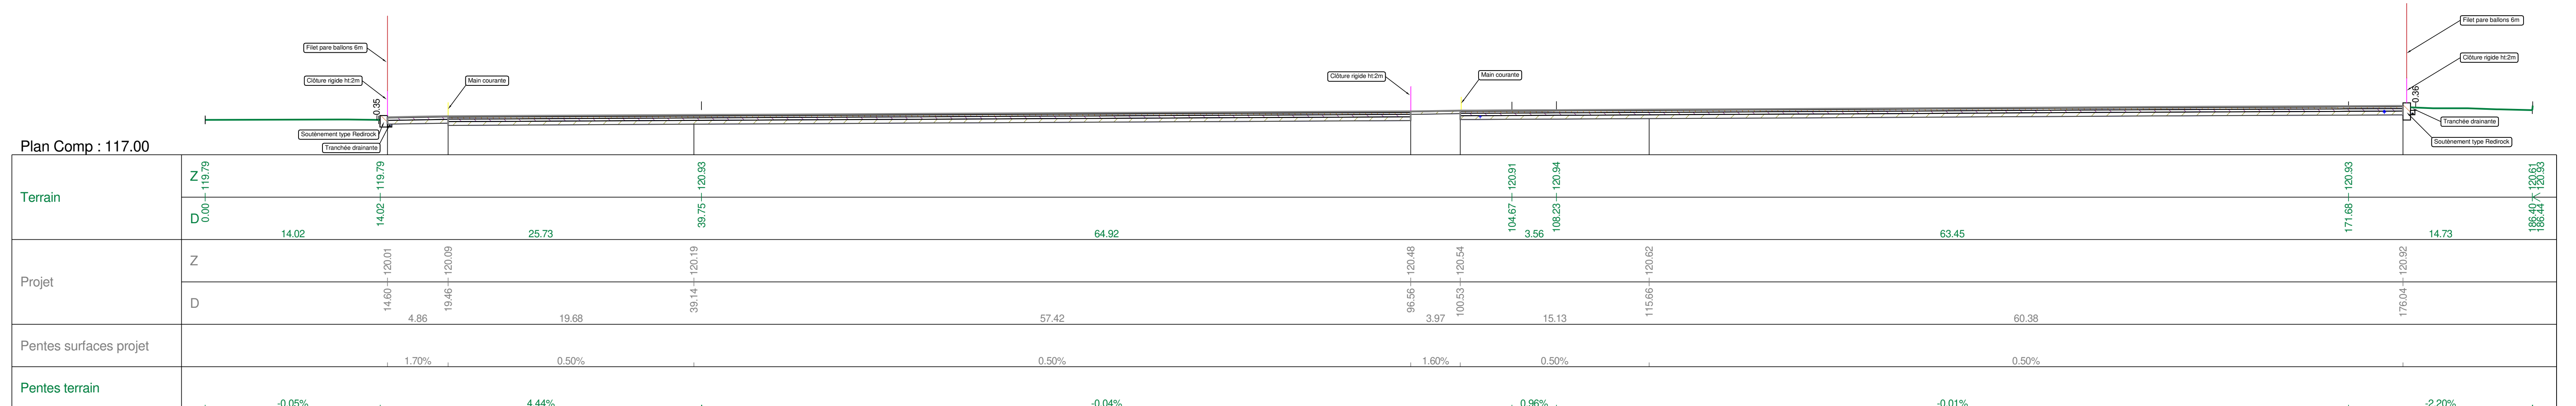


COUPE CC'

helle 1/250

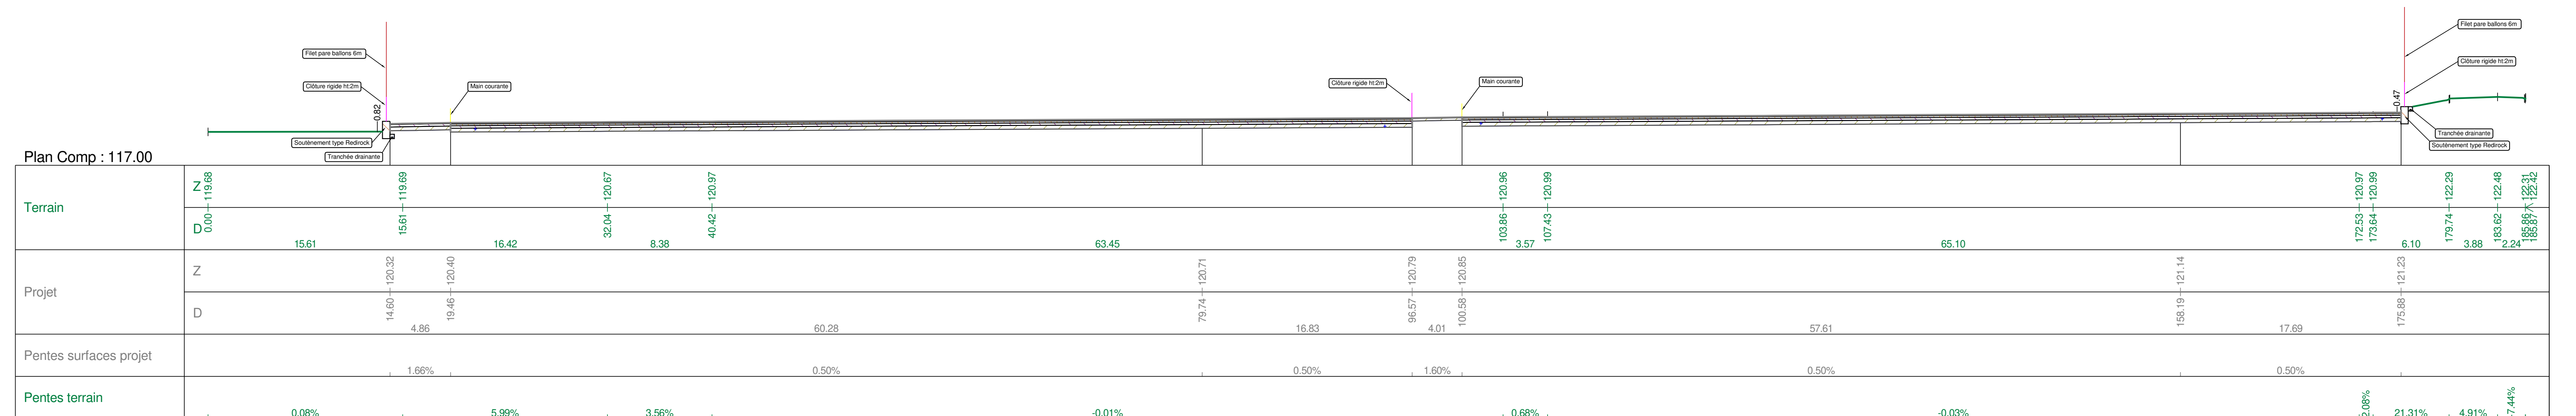

COUPE DD'

helle 1/250

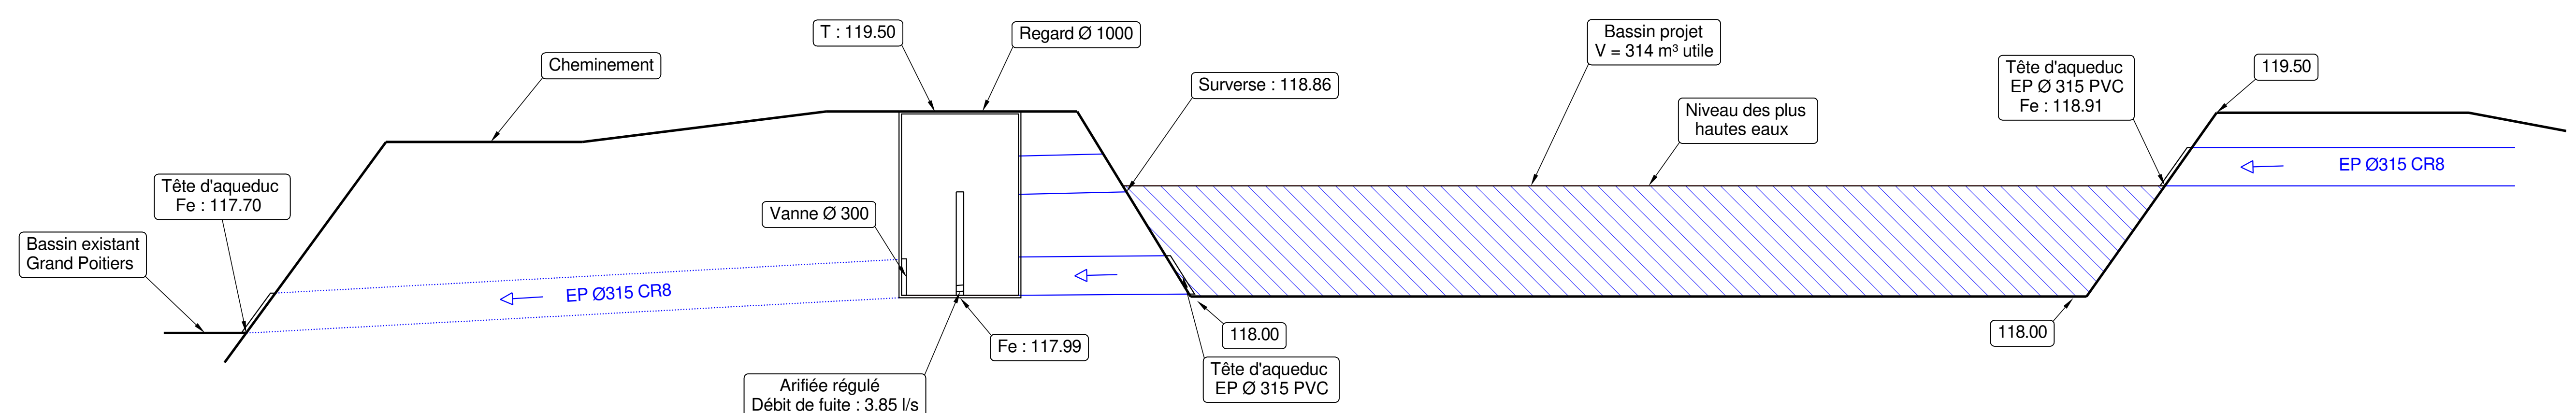

COUPE EE'

chelle 1/30