
Revêtement

PC10-1

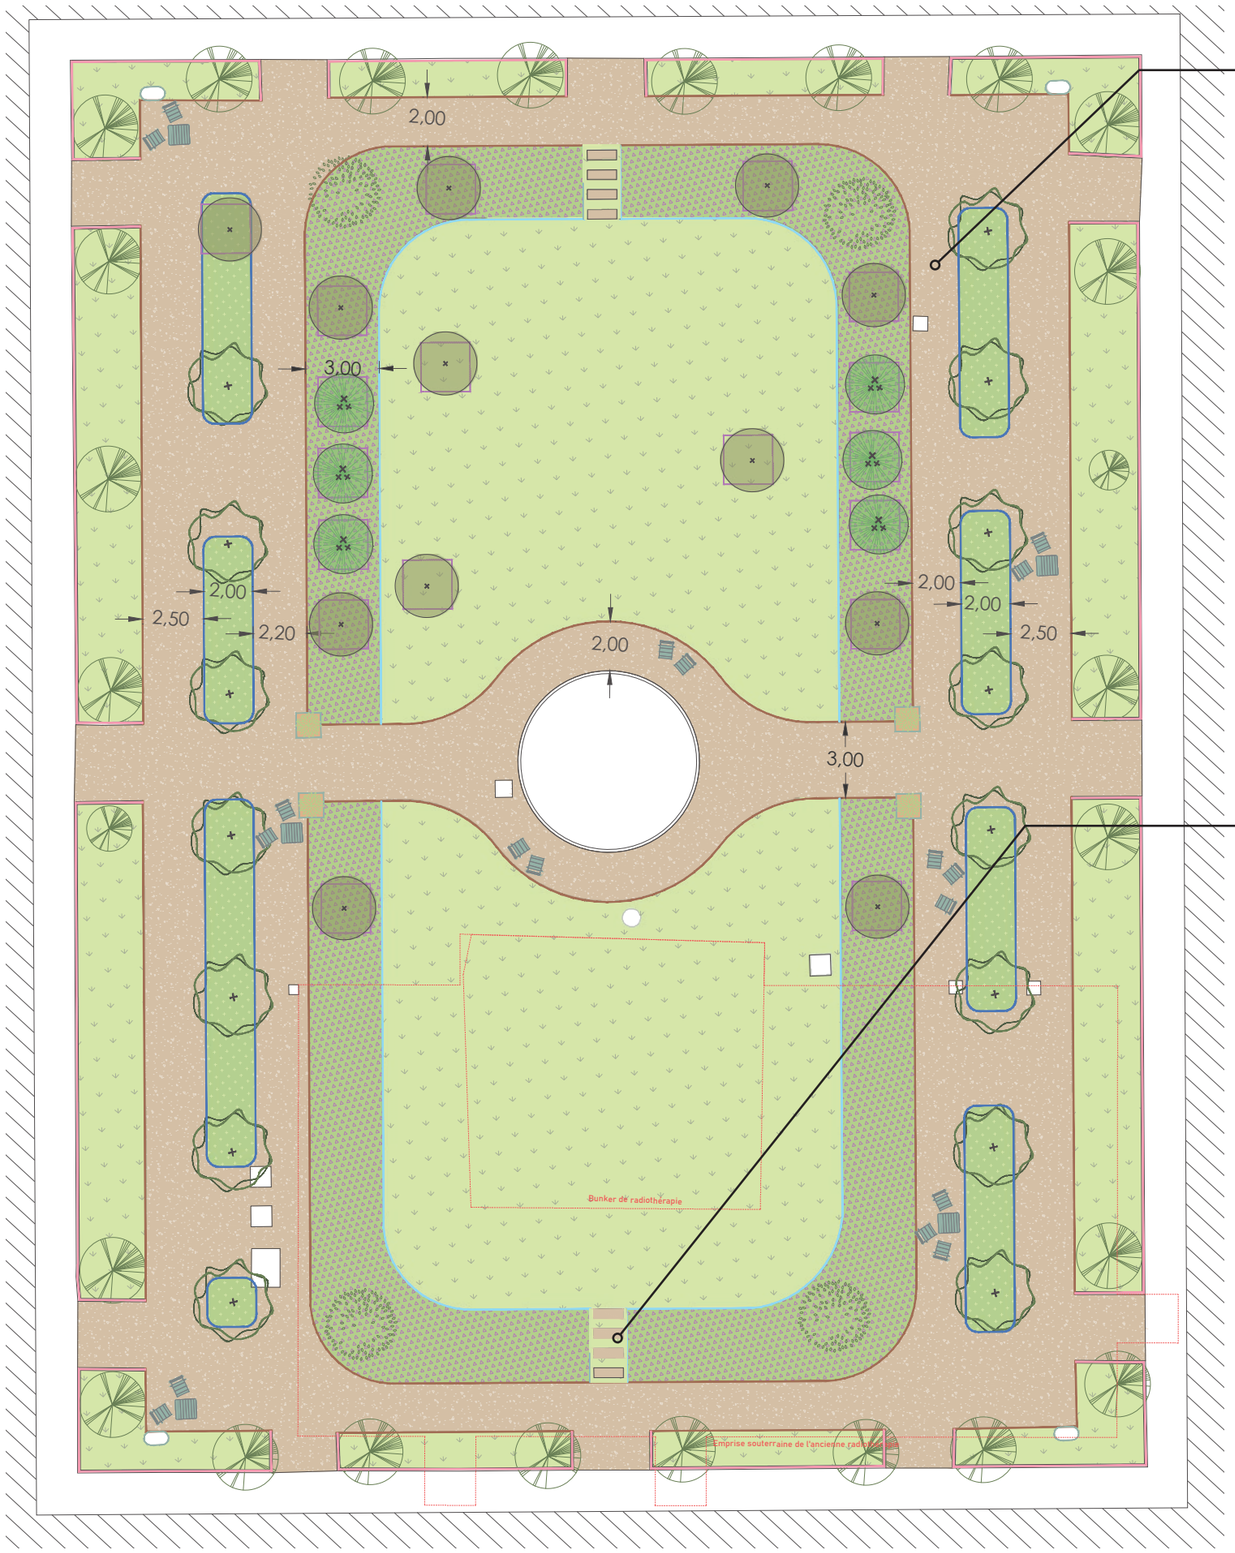

ALLEES : Revêtement minéral perméable beige clair type Qualidrain ou équivalent
Le revêtement actuel en gravillon sera retiré pour permettre la mise en oeuvre du nouveau revêtement.
Le revêtement sera tenu par des voliges en acier permettant de faire la séparation entre les massifs plantés et le revêtement. Les voliges visent également à maintenir le dessin du jardin dans le temps.



Bordure en volige acier
corten ou thermolaqué aspect corten
Vue entre 0 et 5cm selon les situations (voir plan de masse)



EXEMPLE : VOLIGE MÉTALLIQUE

PAS JAPONAIS : Dalle en pierre calcaire
Dimension : 1,20x0,40m
Pose sur lit de sable + engazonnement sur les côtés

