

COUPES DE L'EXISTANT (1:100)


A

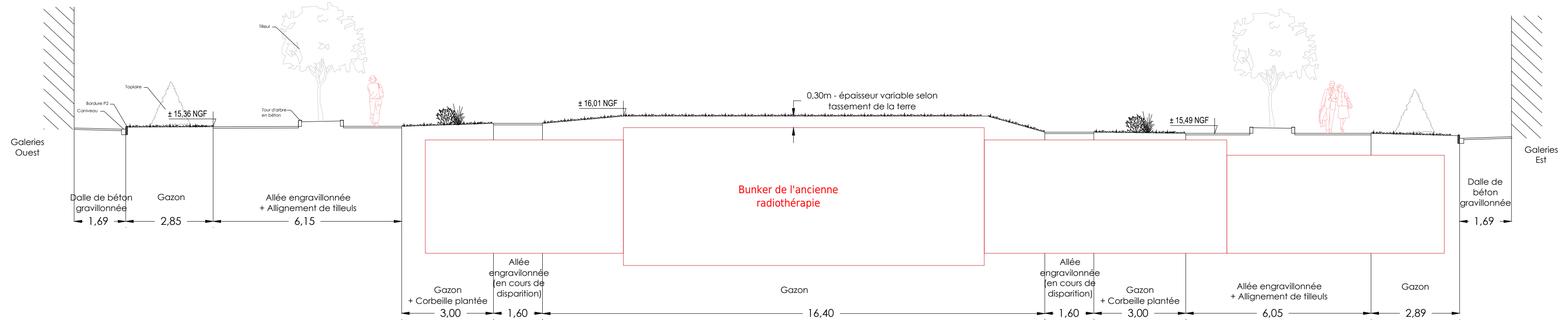

B

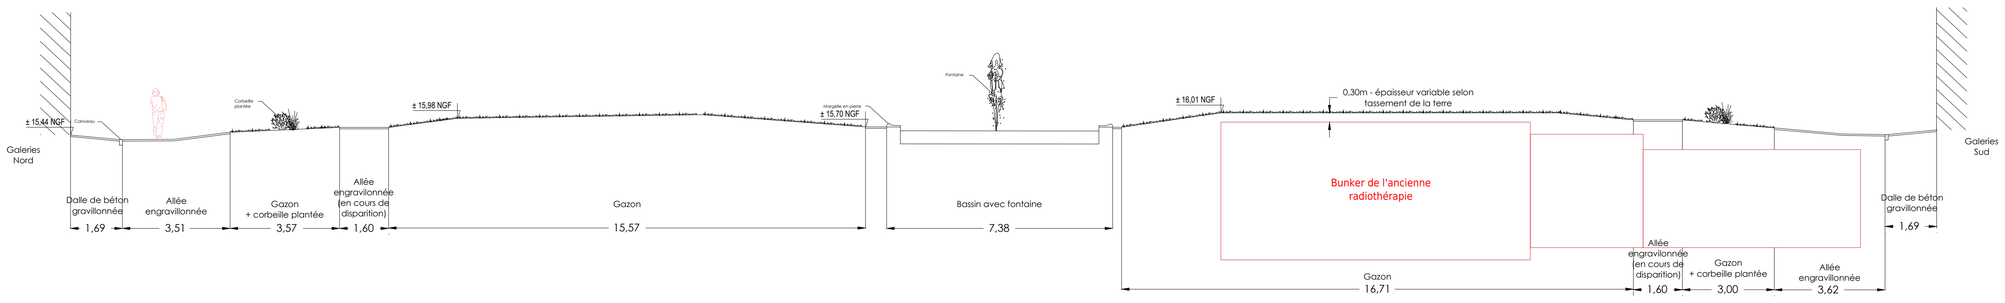


C

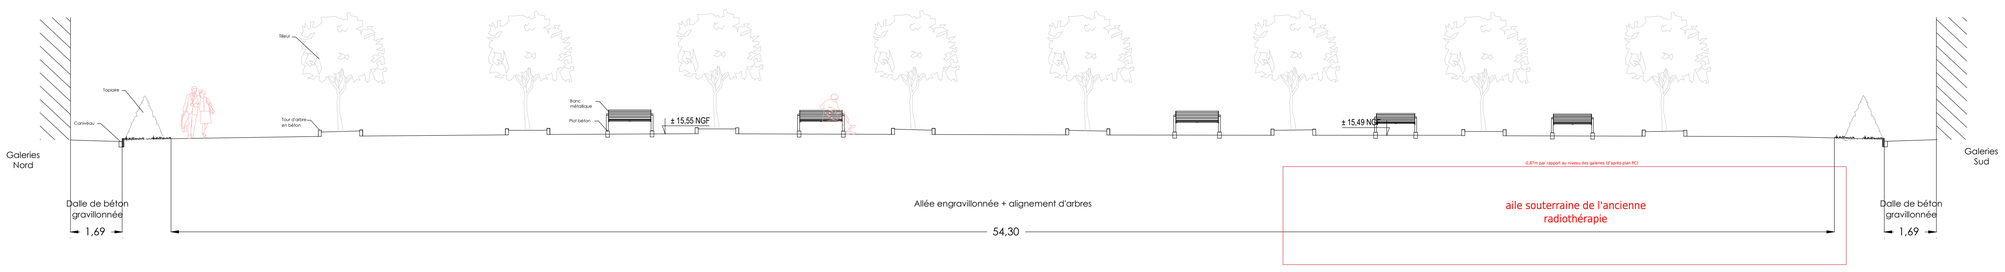


COUPES PROJET (1:100)


D

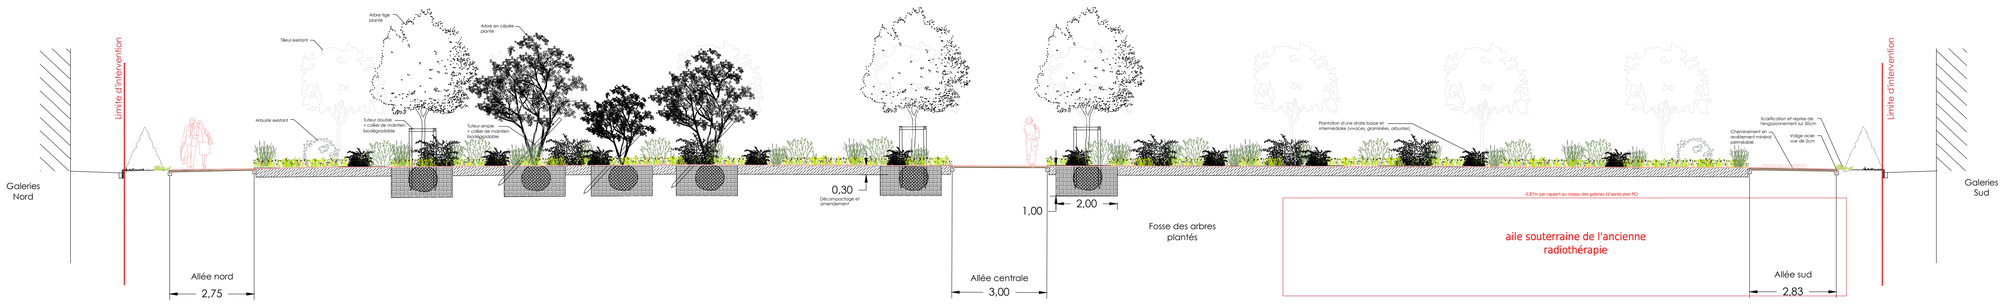


E

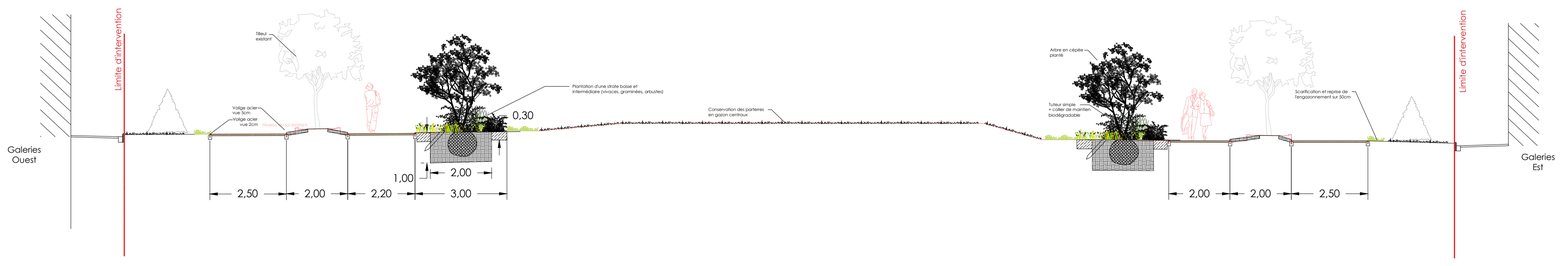

Plan de l'existant (1:250)

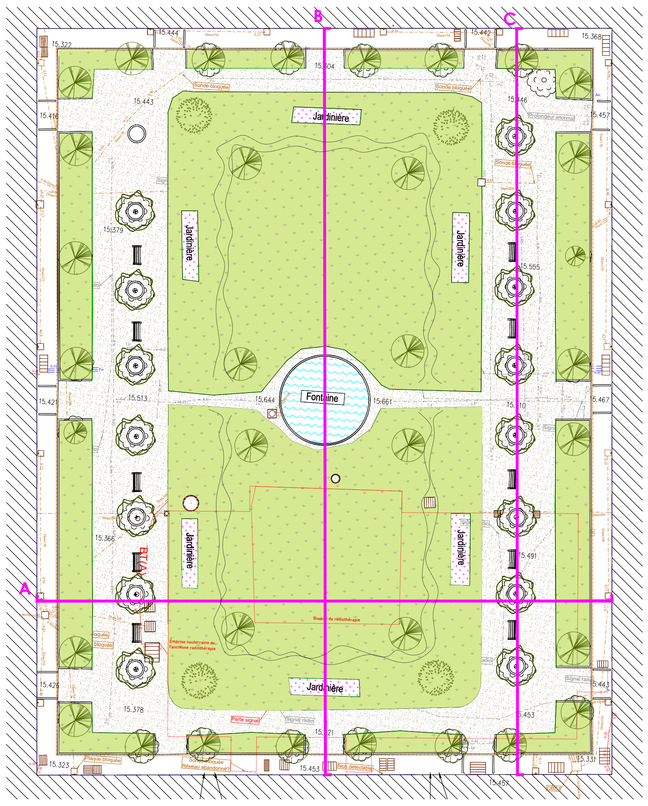

Plan projet (1:250)

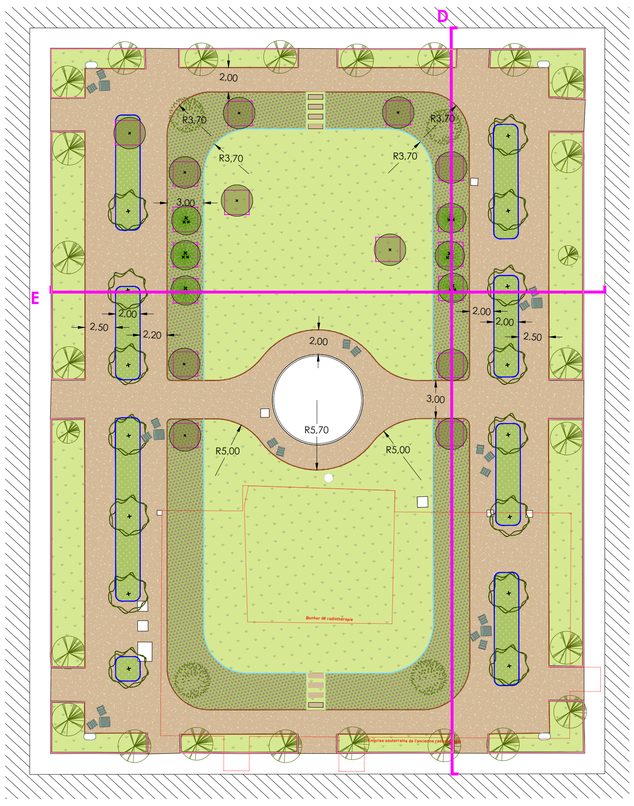

Maître d'ouvrage
Centre Hospitalier universitaire Bordeaux
12 Rue Dubernat
33 404 TALENCE

REQUALIFICATION DU JARDIN D'HONNEUR
Hôpital Saint-André - Bordeaux

COUPES EXISTANT ET PROJET

Maîtrise d'oeuvre — **Echelle : 1/100**

TROUILLOT & HERMEL PAYSAGISTES — 6, rue rené Martrenchar - 33150 CENON — Tel : 05.56.86.77.31 — E-mail: contact@agencethp.fr

BDF ARCHITECTES — 204, Avenue d'Eysines - 33200 BORDEAUX — Tel : 05.57.19.00.29 — E-mail: dufour@bdf-architectes.com

VERDI — 13, rue Archimède - 33693 MERIGNAC — Tel : 05.56.00.72.01 — E-mail: sudouest@verdi.fr

PHASE	TYPE DE DOCUMENT	DOCUMENT	NUMERO
PC	COUPES	PC	03

DATE	MODIFICATIONS	Etabli par	INDICE
26/09/2026	Première édition	THP	0