
Comparaison avant/après

PC9

N

0 5m

ETAT DE L'EXISTANT

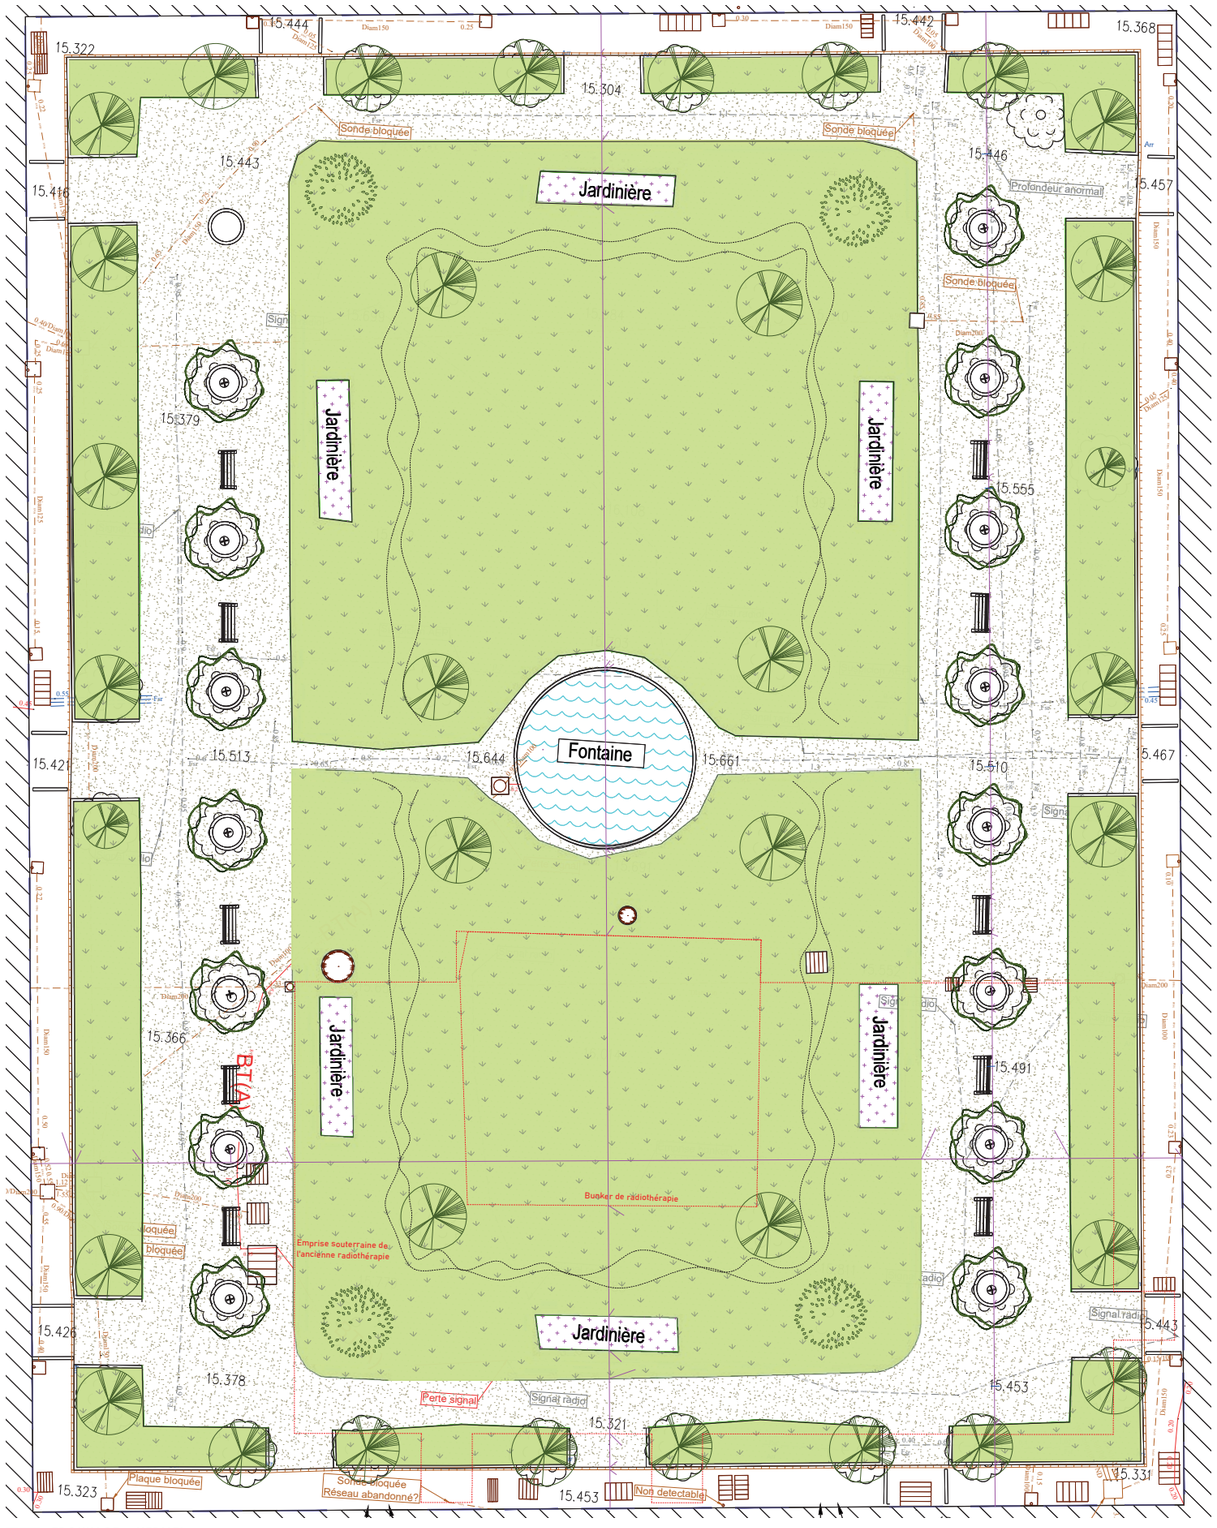

ETAT PROJETÉ

