

LEGENDE COORDINATION SSI

ZA = Zone d'Alarme

ZC = Zone de Compartimentage

ZF = Zone de désenfumage

ZFE = Zone de désenfumage Escalier

ZDA = Zone de Détection Automatique

ZDM = Zone de Déclencheur Manuel

RENOVATION DU SYSTEME DE SECURITE INCENDIE

MUSEE ADRIEN DUBOUCHE

MAITRE D'OUVRAGE :

Musée Adrien Dubouché

8Bis Pl. Winston Churchill, 87000 LIMOGES
87 000 LIMOGES

AMO TECHNIQUE



UGAP

1, boulevard Archimède - Champ-sur-Marne
77444 MARNE-LA-VALLEE



Groupe CETAB

6, passage Tenaille - 75014 PARIS

Zonage SSI

PHASE :

Conception

ECHELLE

Date

Juillet 2026

Affaire	
---------	--

2200-108

N° du plan :


SSI-01


ndice


	B	C	D
	F	G	H


[illegible]



ZA 01 = ZC 01

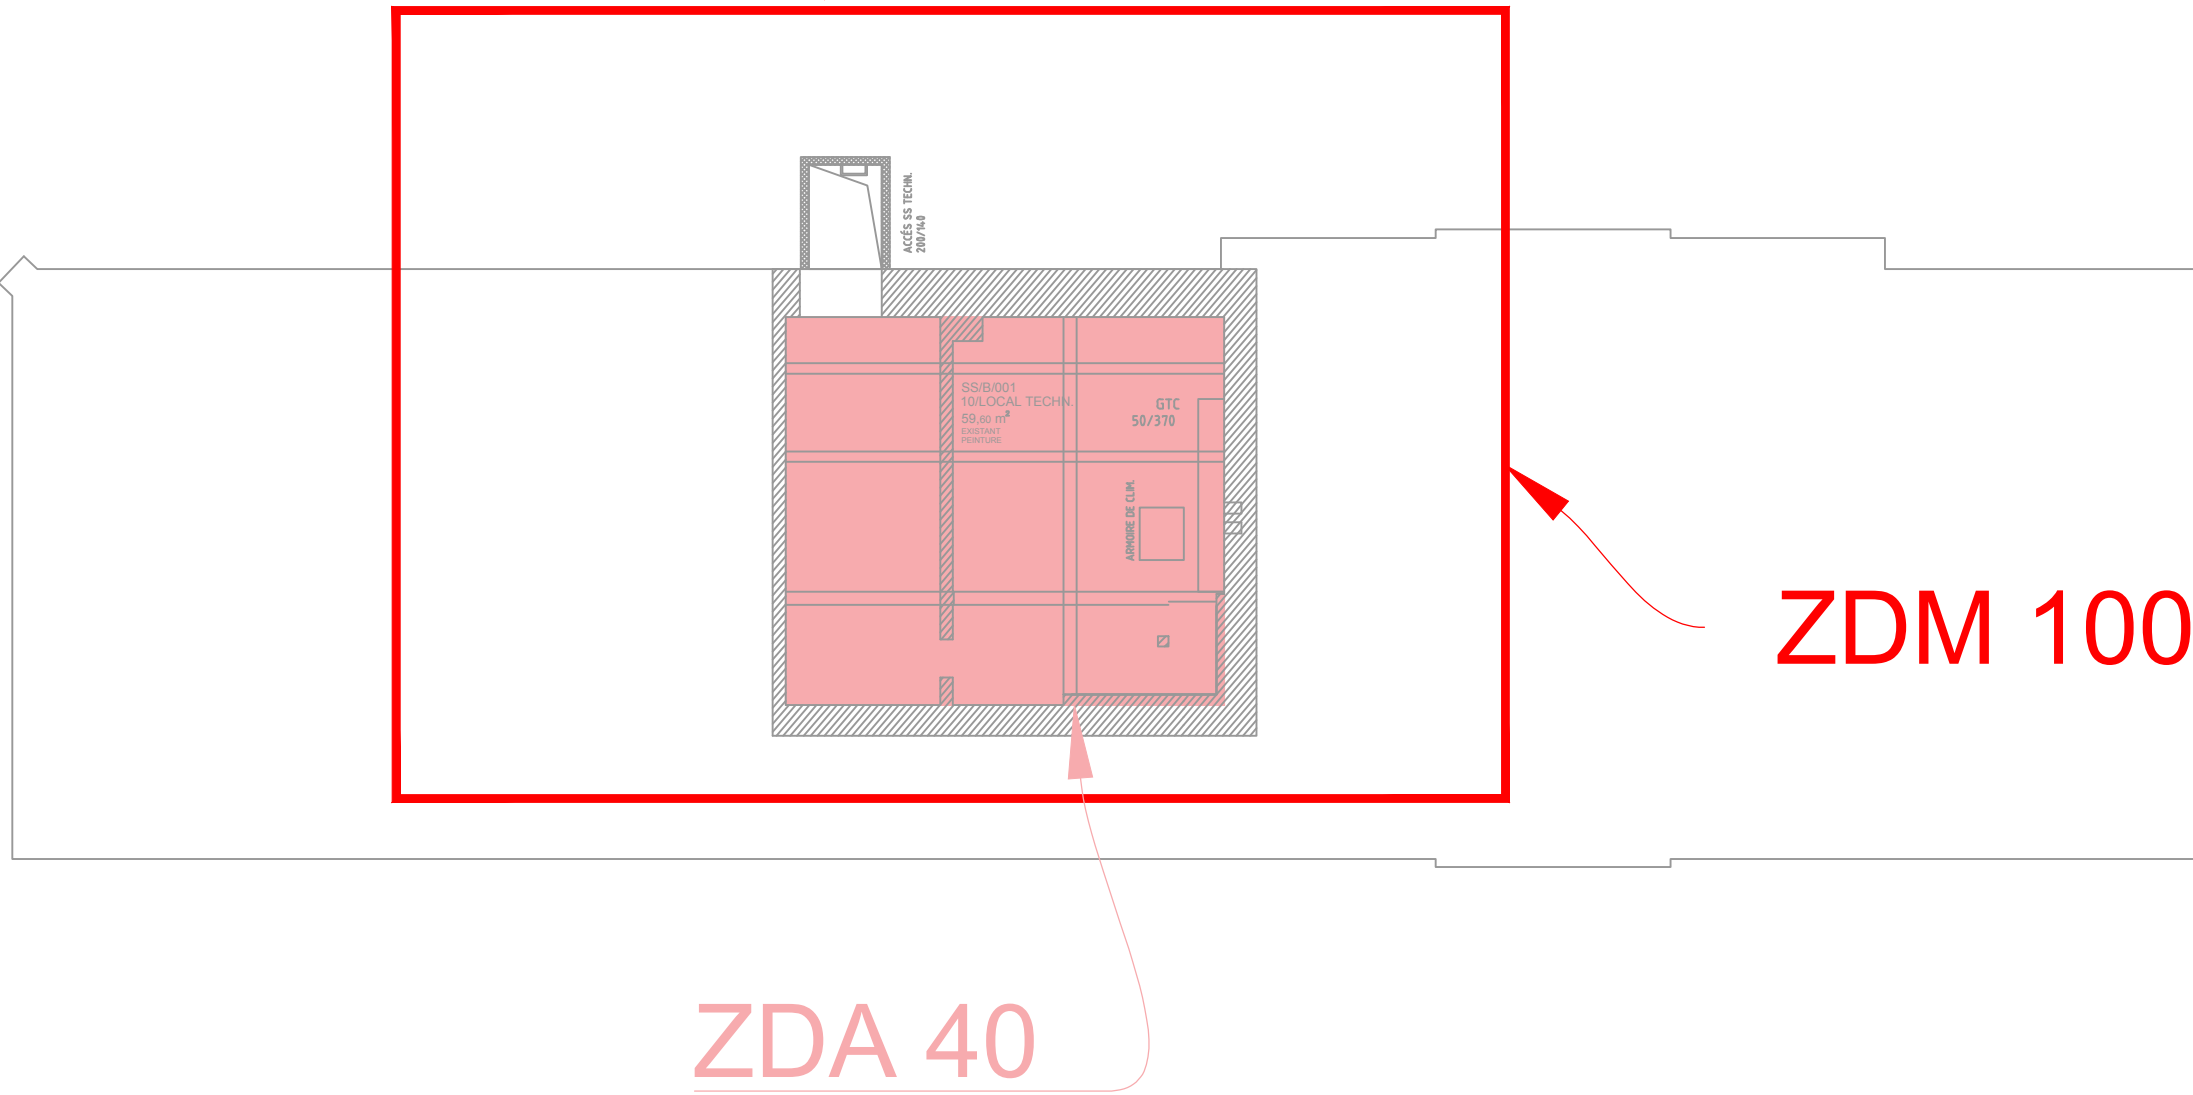

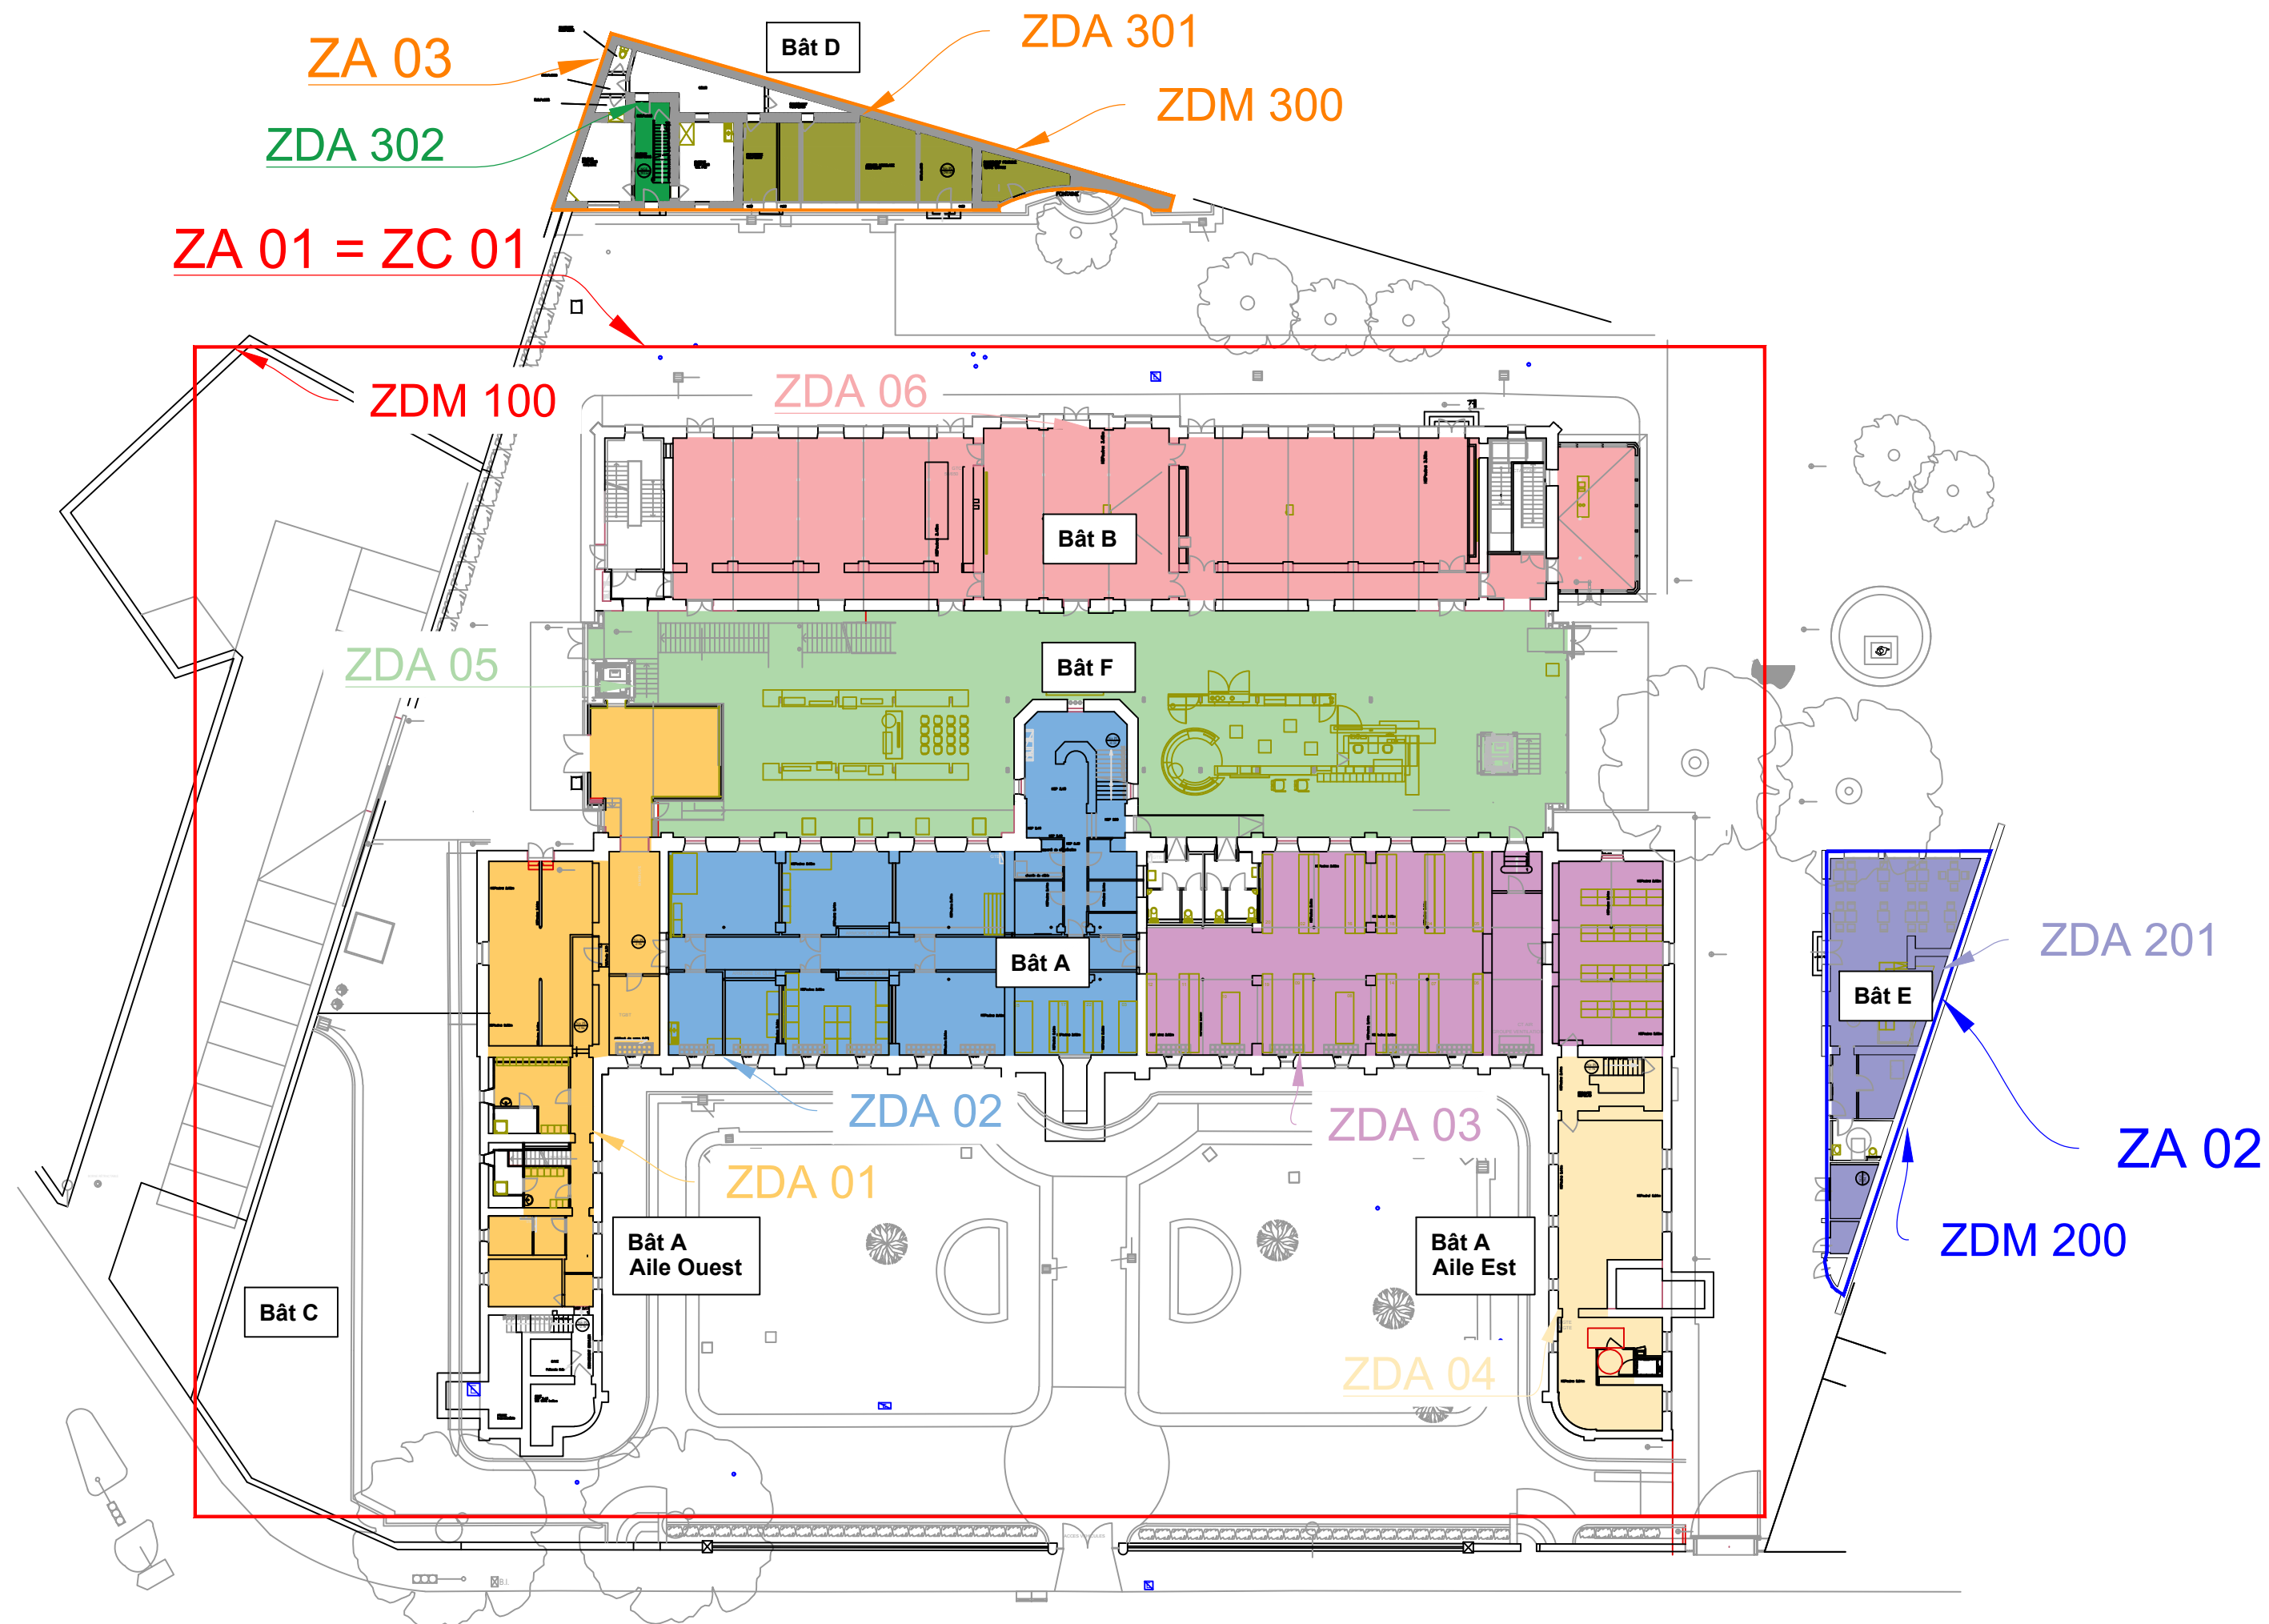

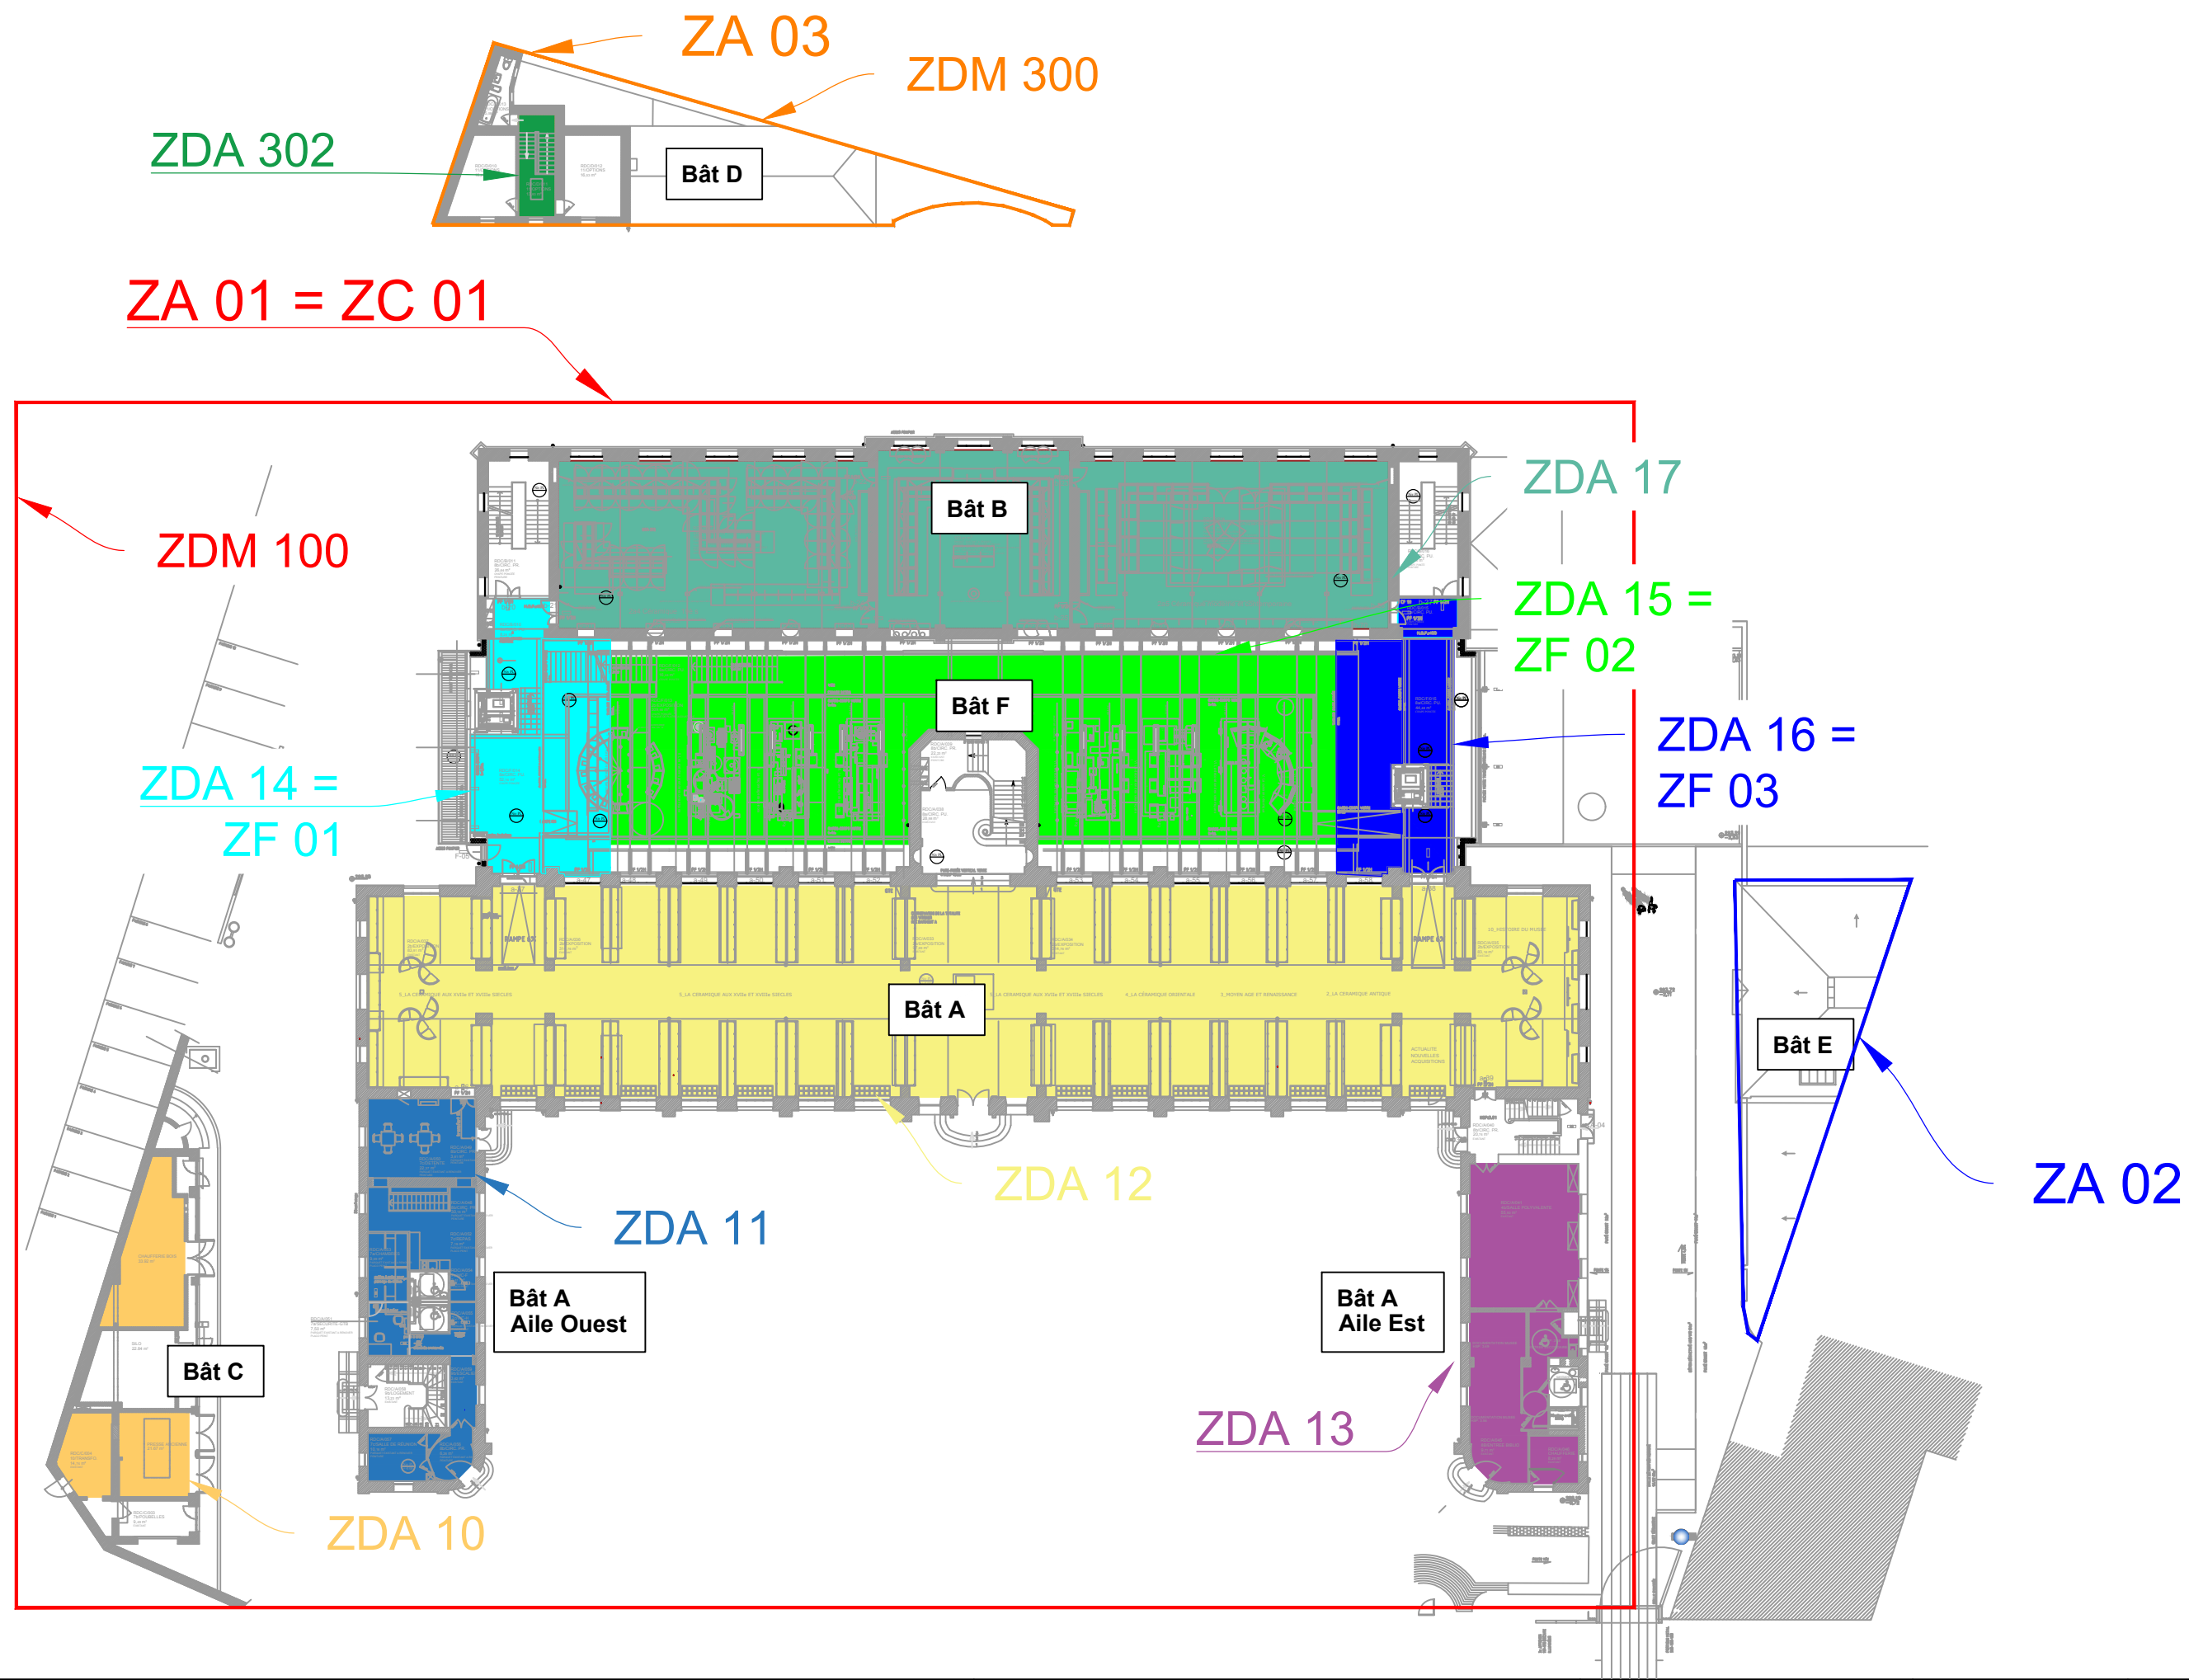

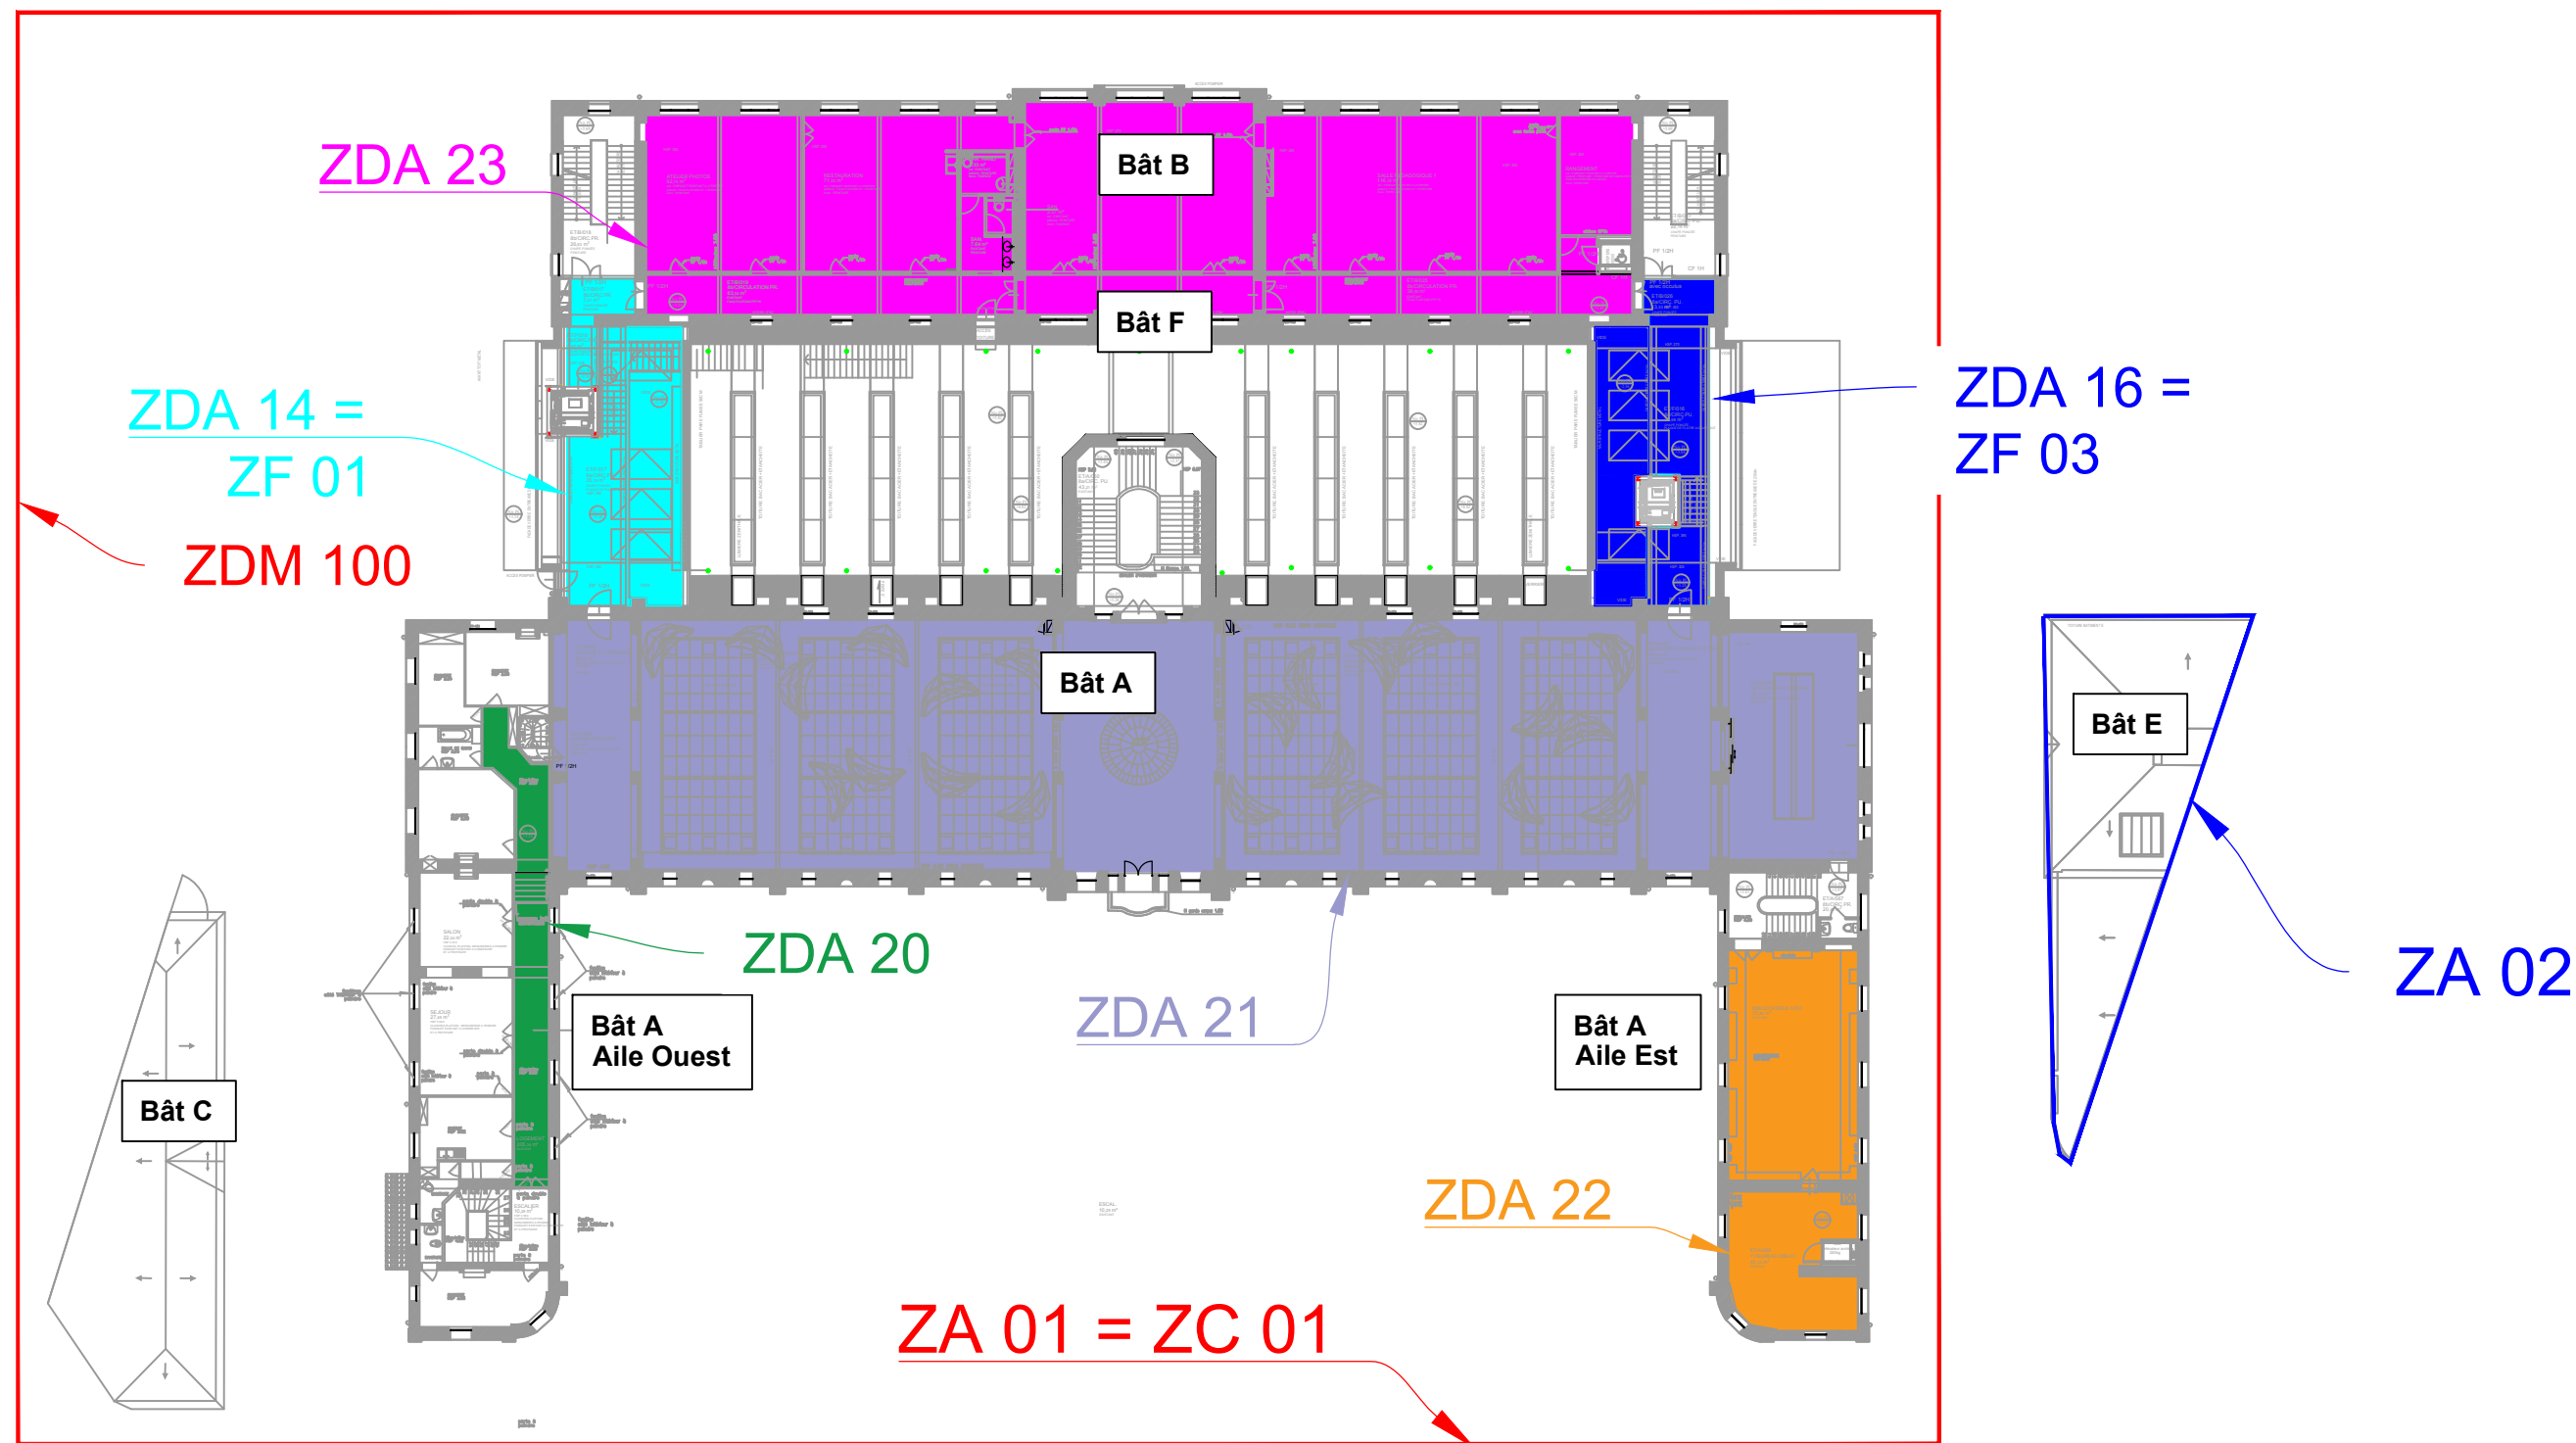

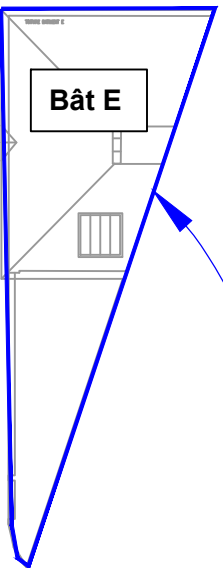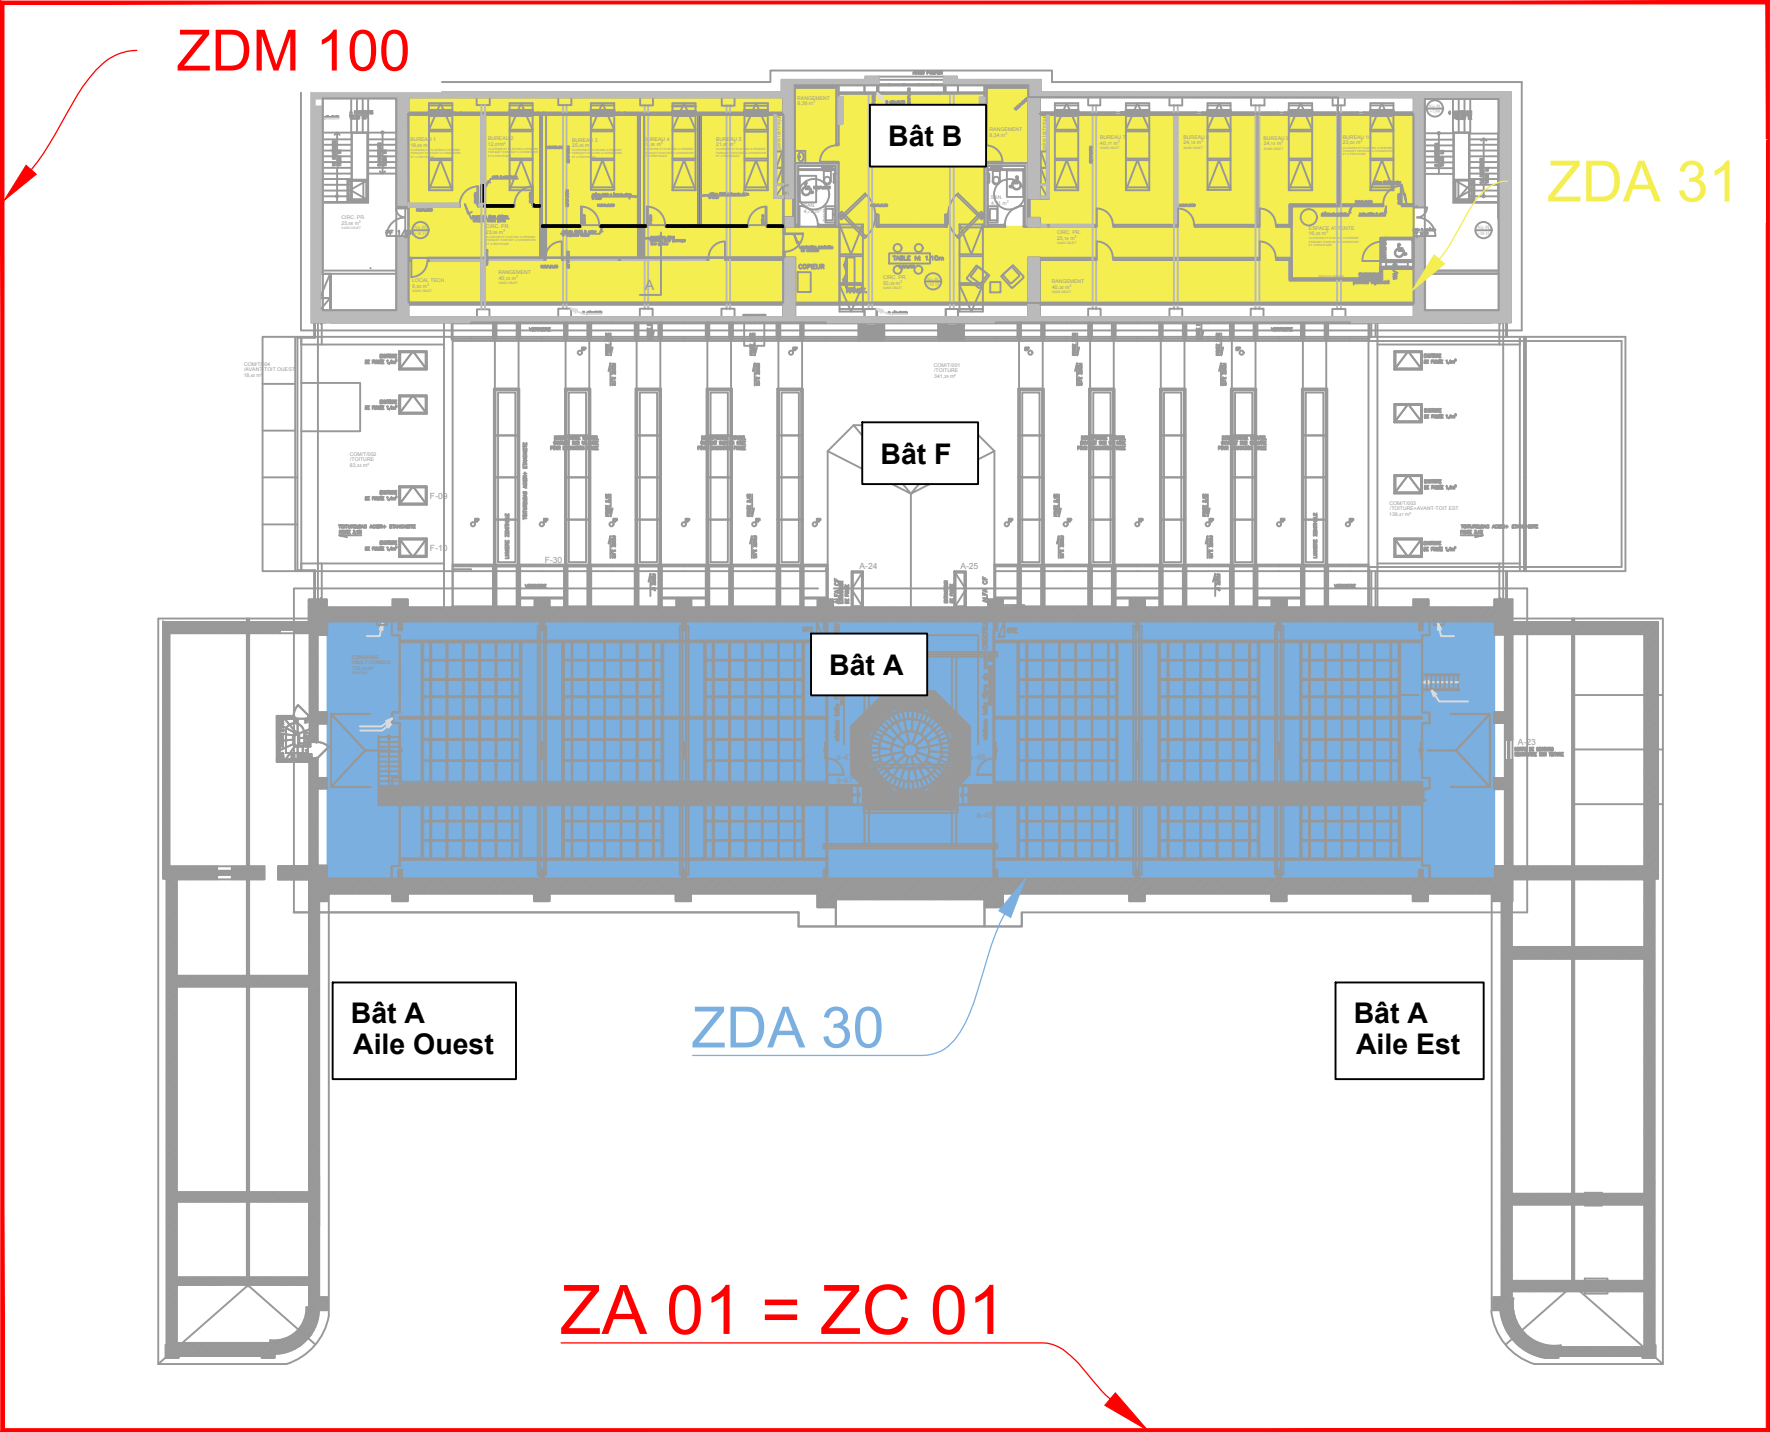

ZA 02