

LEGENDE PROJET

	Déclencheur Manuel existant
	Détecteur optique de fumée existant
	Détecteur Thermovélocimétrique
	Indicateur d'action existant
	Indicateur d'action étanche existant
	Détecteur linéaire incendie avec récepteur existant et à remplacer
	Asservissement incendie porte DAS existant
	Diffuseur Sonore classe B
	Diffuseur Lumineux existant et à créer
	Centrale Système d'alarme Incendie
	Tableau Report d'Exploitation SSI
	Alimentation Electrique de Sécurité
	Module de dérivation Algorex (max 4 lignes)
	Module déporté adressable (MD20) existant conservé
	Chemins de câble existant
	Armoire ou tableau électrique existant
	Fourreaux TPC existants
	Détecteur optique de fumée à créer
	Déclencheur manuel incendie à remplacer
	Détecteur optique de fumée RADIO à créer
	Déclencheur manuel incendie RADIO à créer
	Module de dérivation SINTESO
	Module récepteur RADIO SINTESO
	Bus de liaison incendie 1p 9/10ème rebouché
	Liaisons commandes DAS, Sirène depuis MEA
	Moulure PVC à créer
	Tube IRO
	Tube IRO à créer
	Bloc de balisage évacuation
	Trappe de visite affleurante à créer

C i t é 4

CONSULTANTS INGENIERIES
TECHNIQUES ET ENVIRONNEMENT

MAITRISE D'OUVRAGE :

Manufactures nationales, Sèvres & Mobilier national /
Musée National Adrien Dubouché
1, Rue Berbier du Mets
75013 PARIS




RENOVATION DU SYSTEME DE SECURITE INCENDIE

Musée National Adrien Dubouché
8bis, Place Winston Churchill
87000 LIMOGES

4-25052

PHASE	ECHELLE	DATE	NUMERO CT4
DCE	Suivant plan	17/07/2026	SSI-006

[illegible]

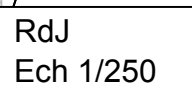

Mise en place d'1 support rigide en Rail MUPRO permettant de rigidifier le panneau récepteur du détecteur linéaire

Tubes IRO Noir

MEA02

Tubes IRO Noir


TD-EL??


TD-EL??



TD-EL05


SSI

DÉPUIS FDL 221-M dans placard au RDJ (câblage existant conservé)




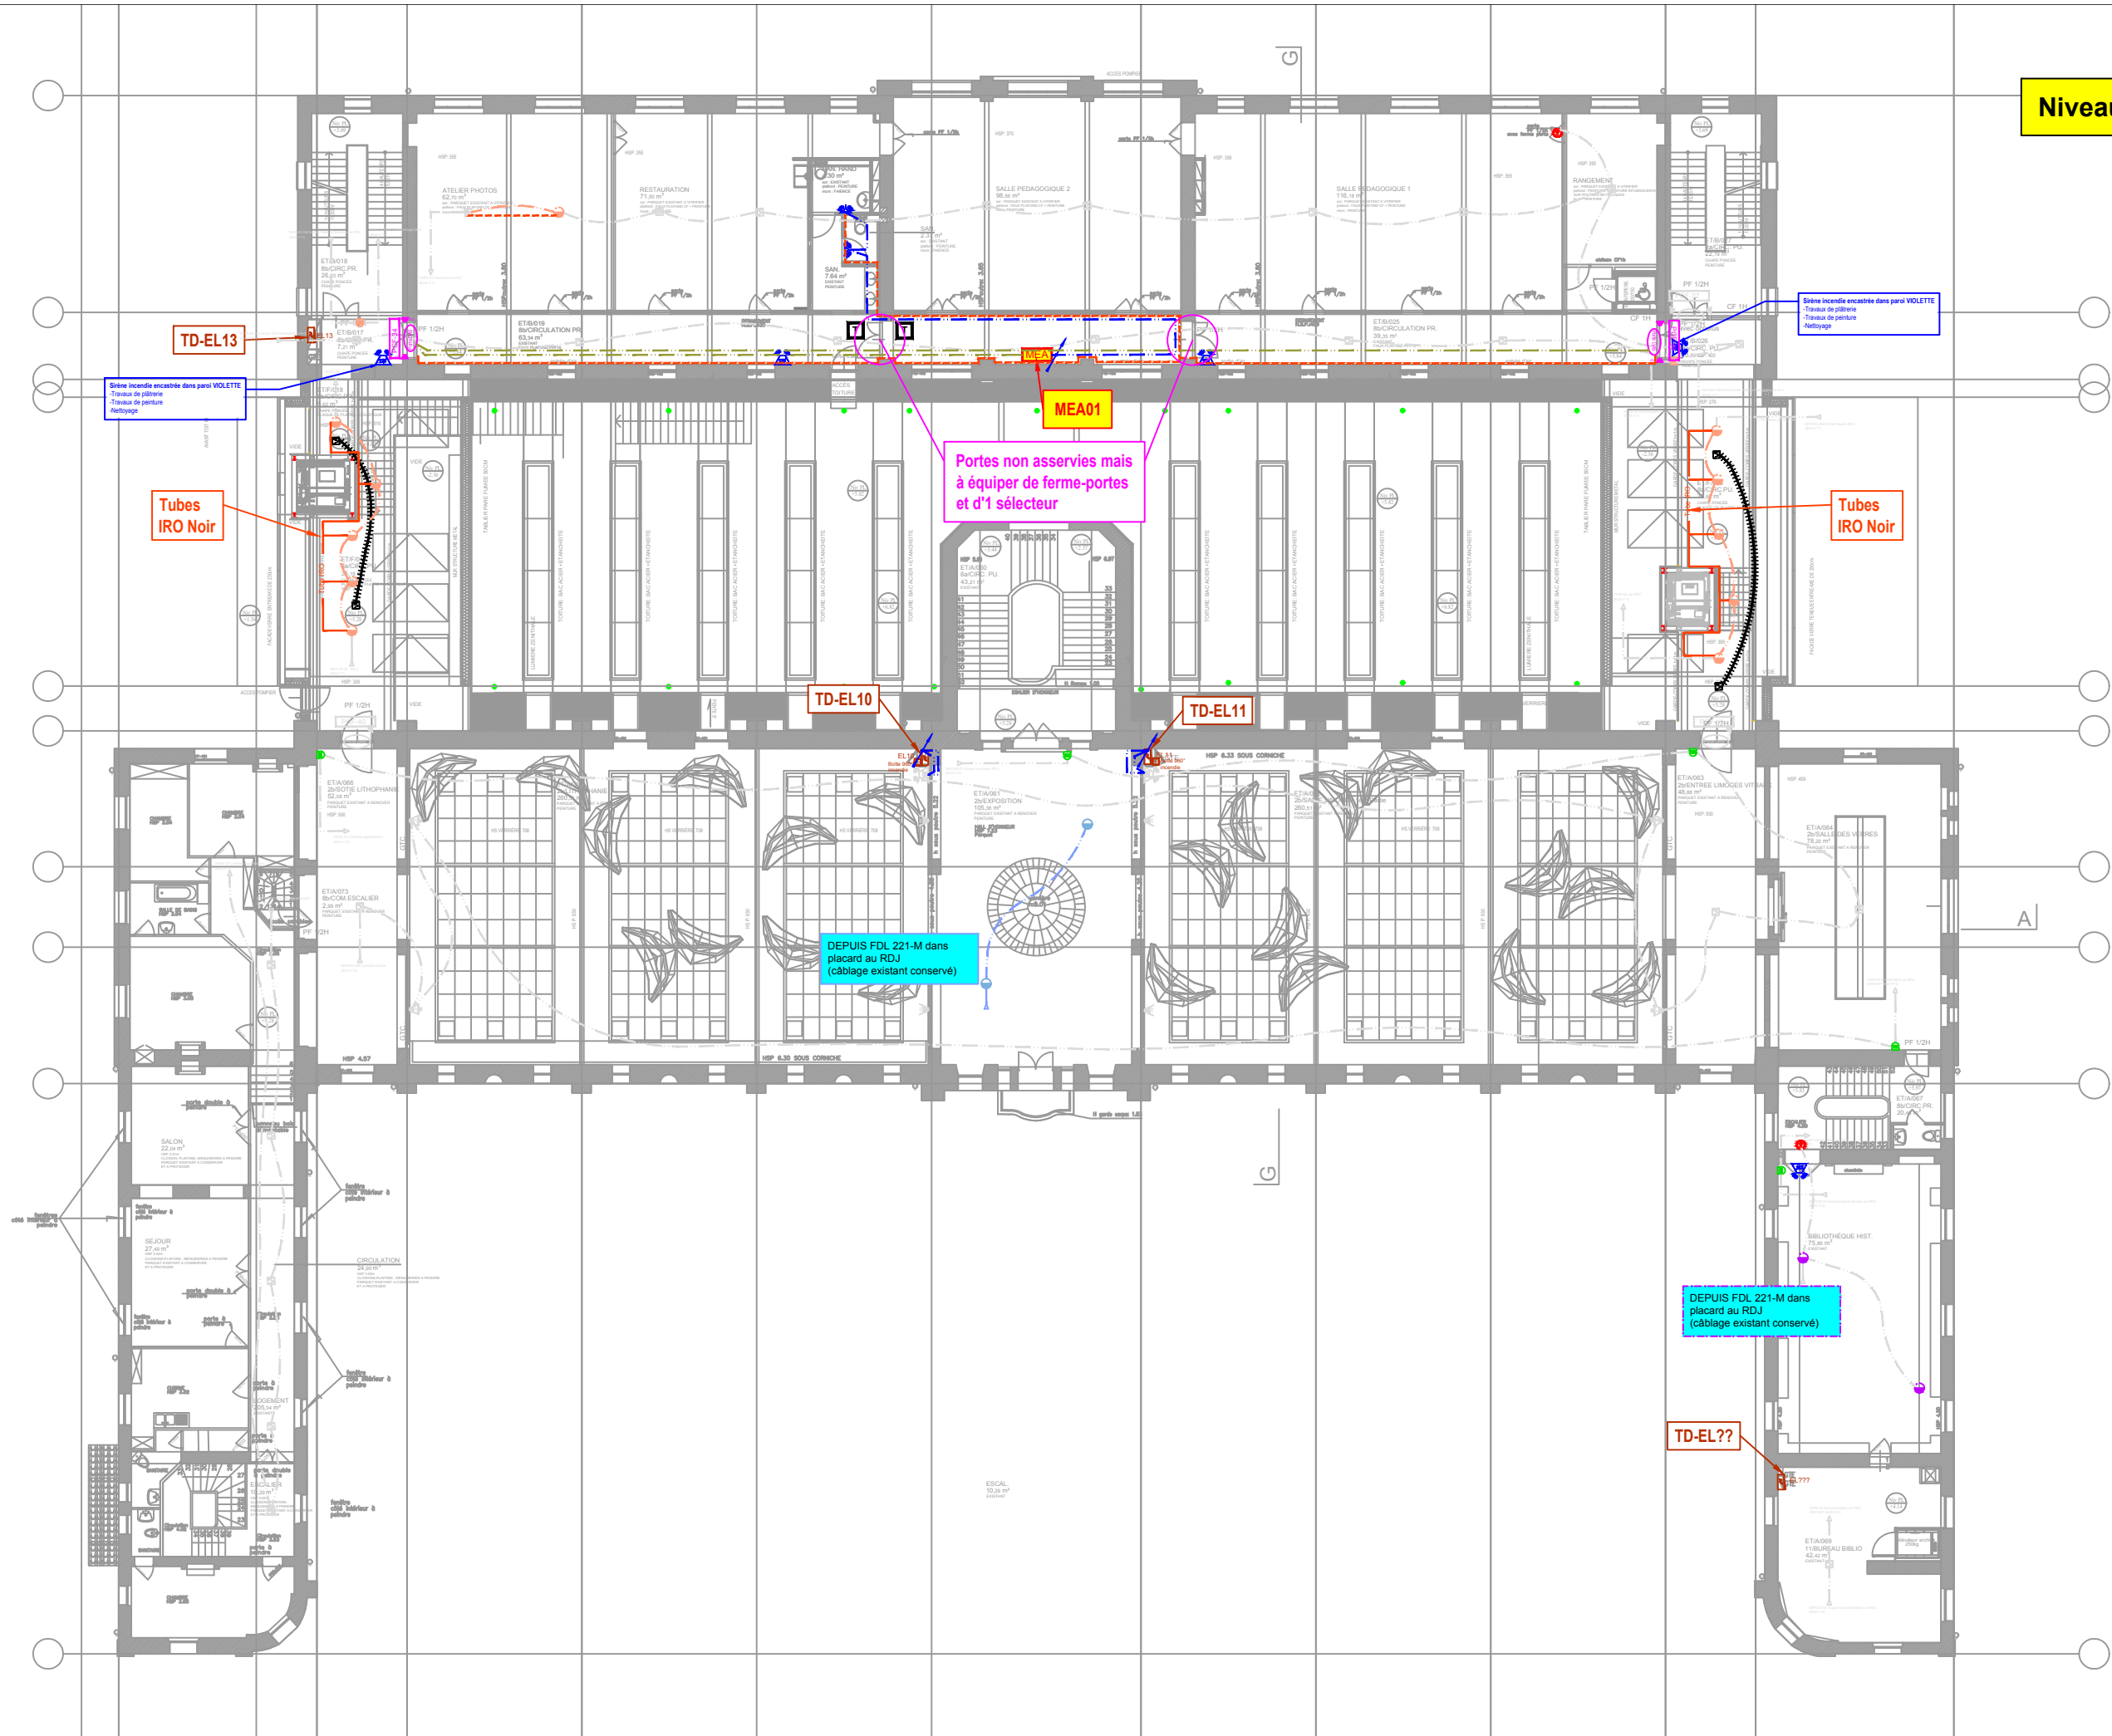


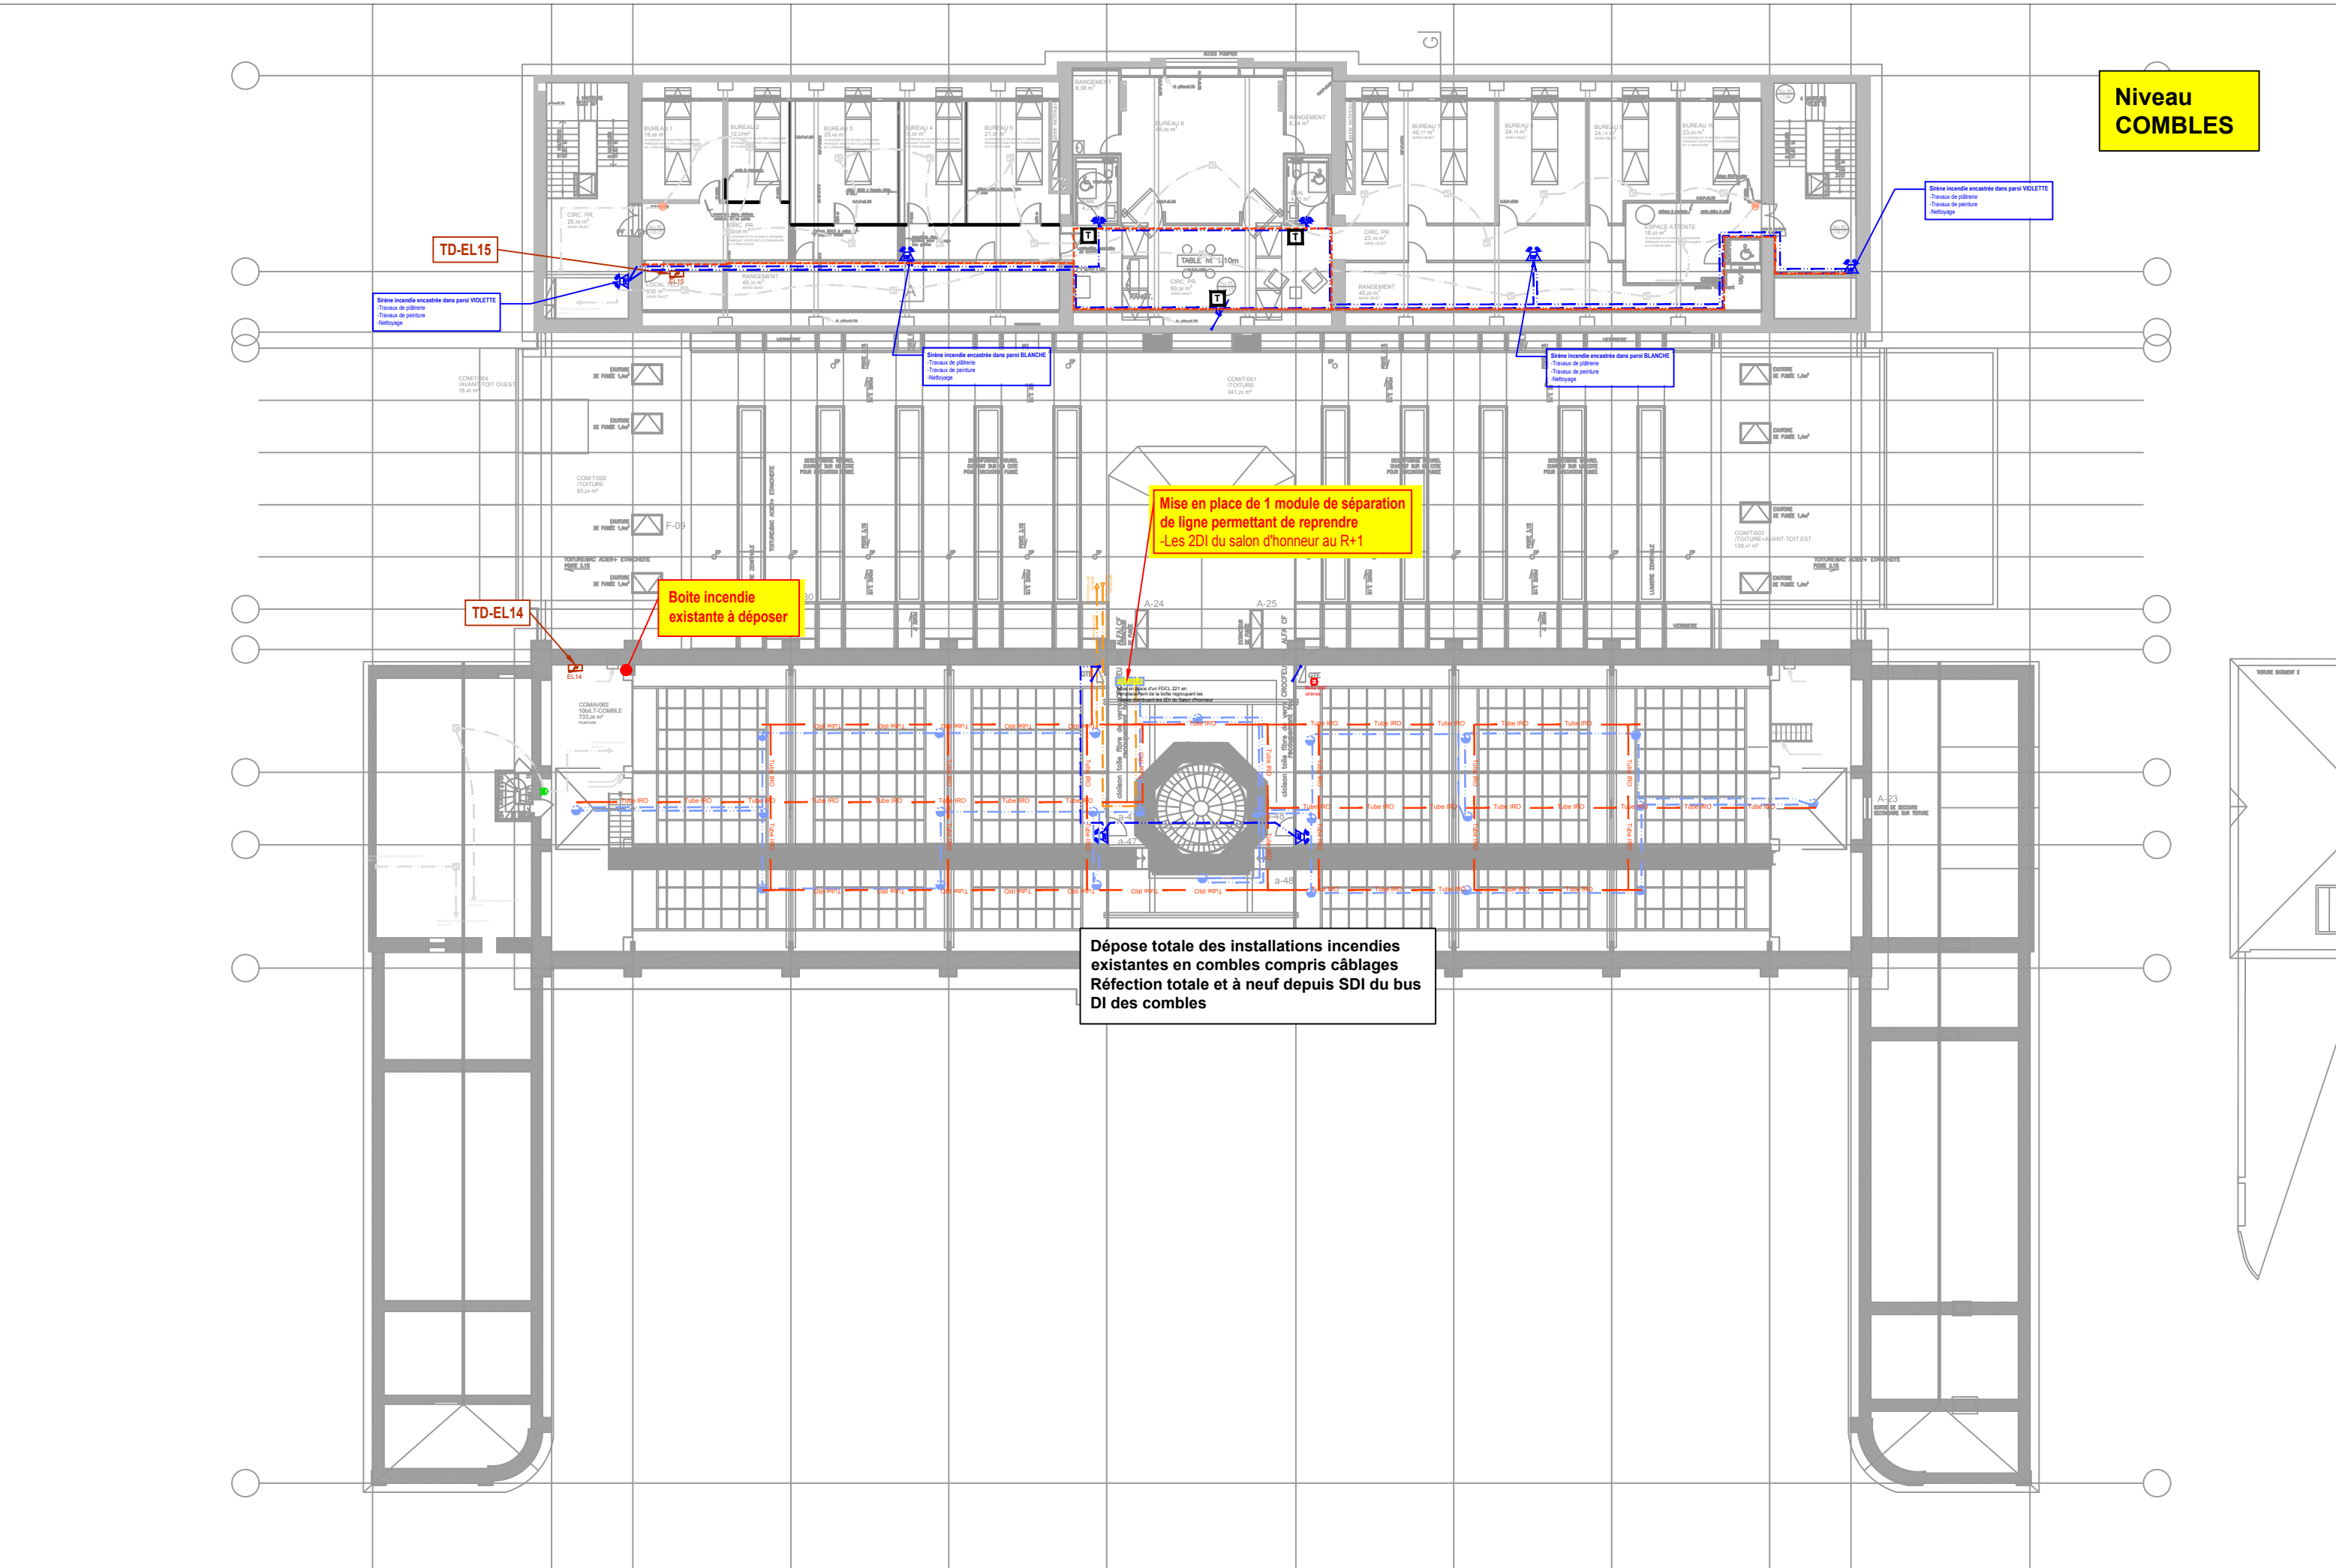

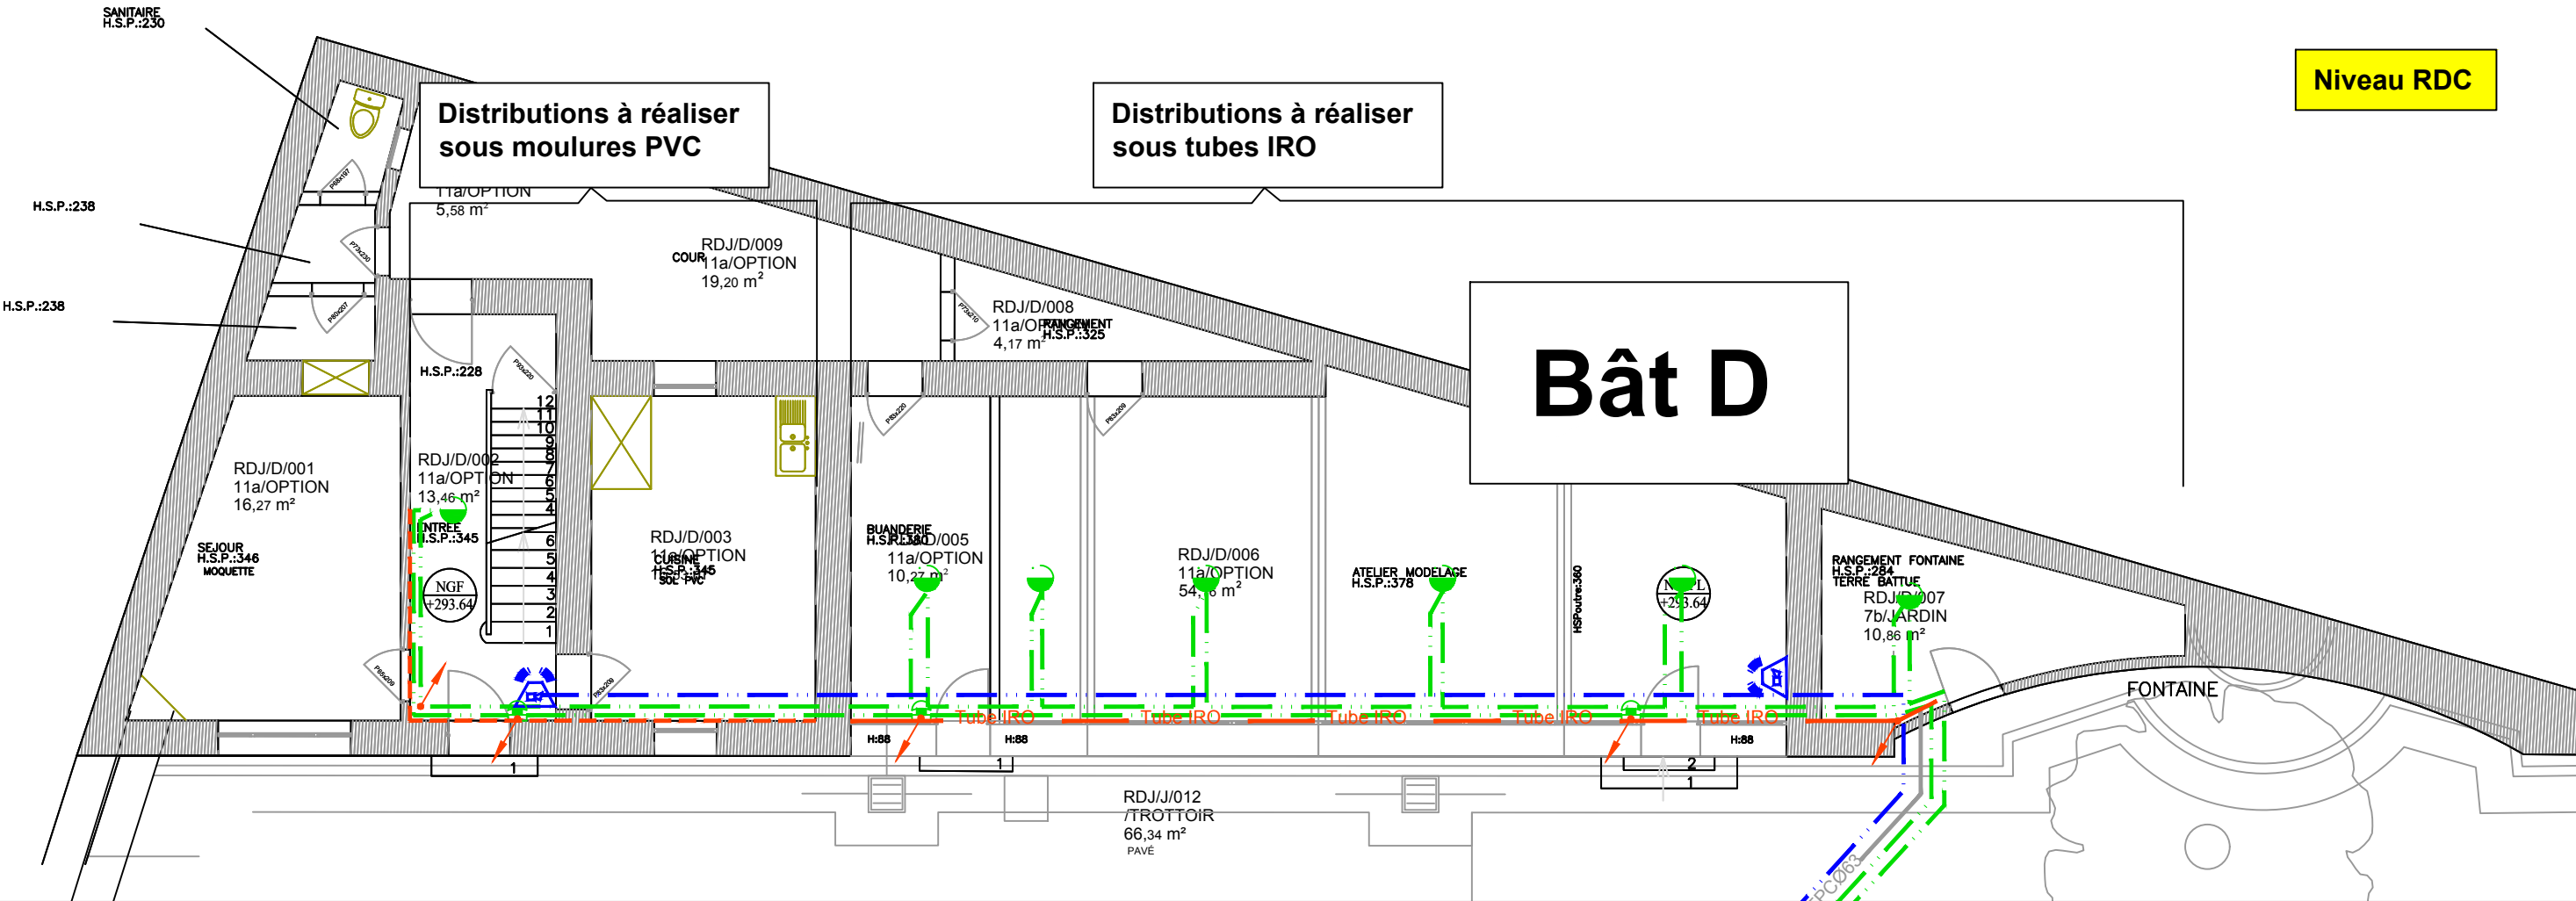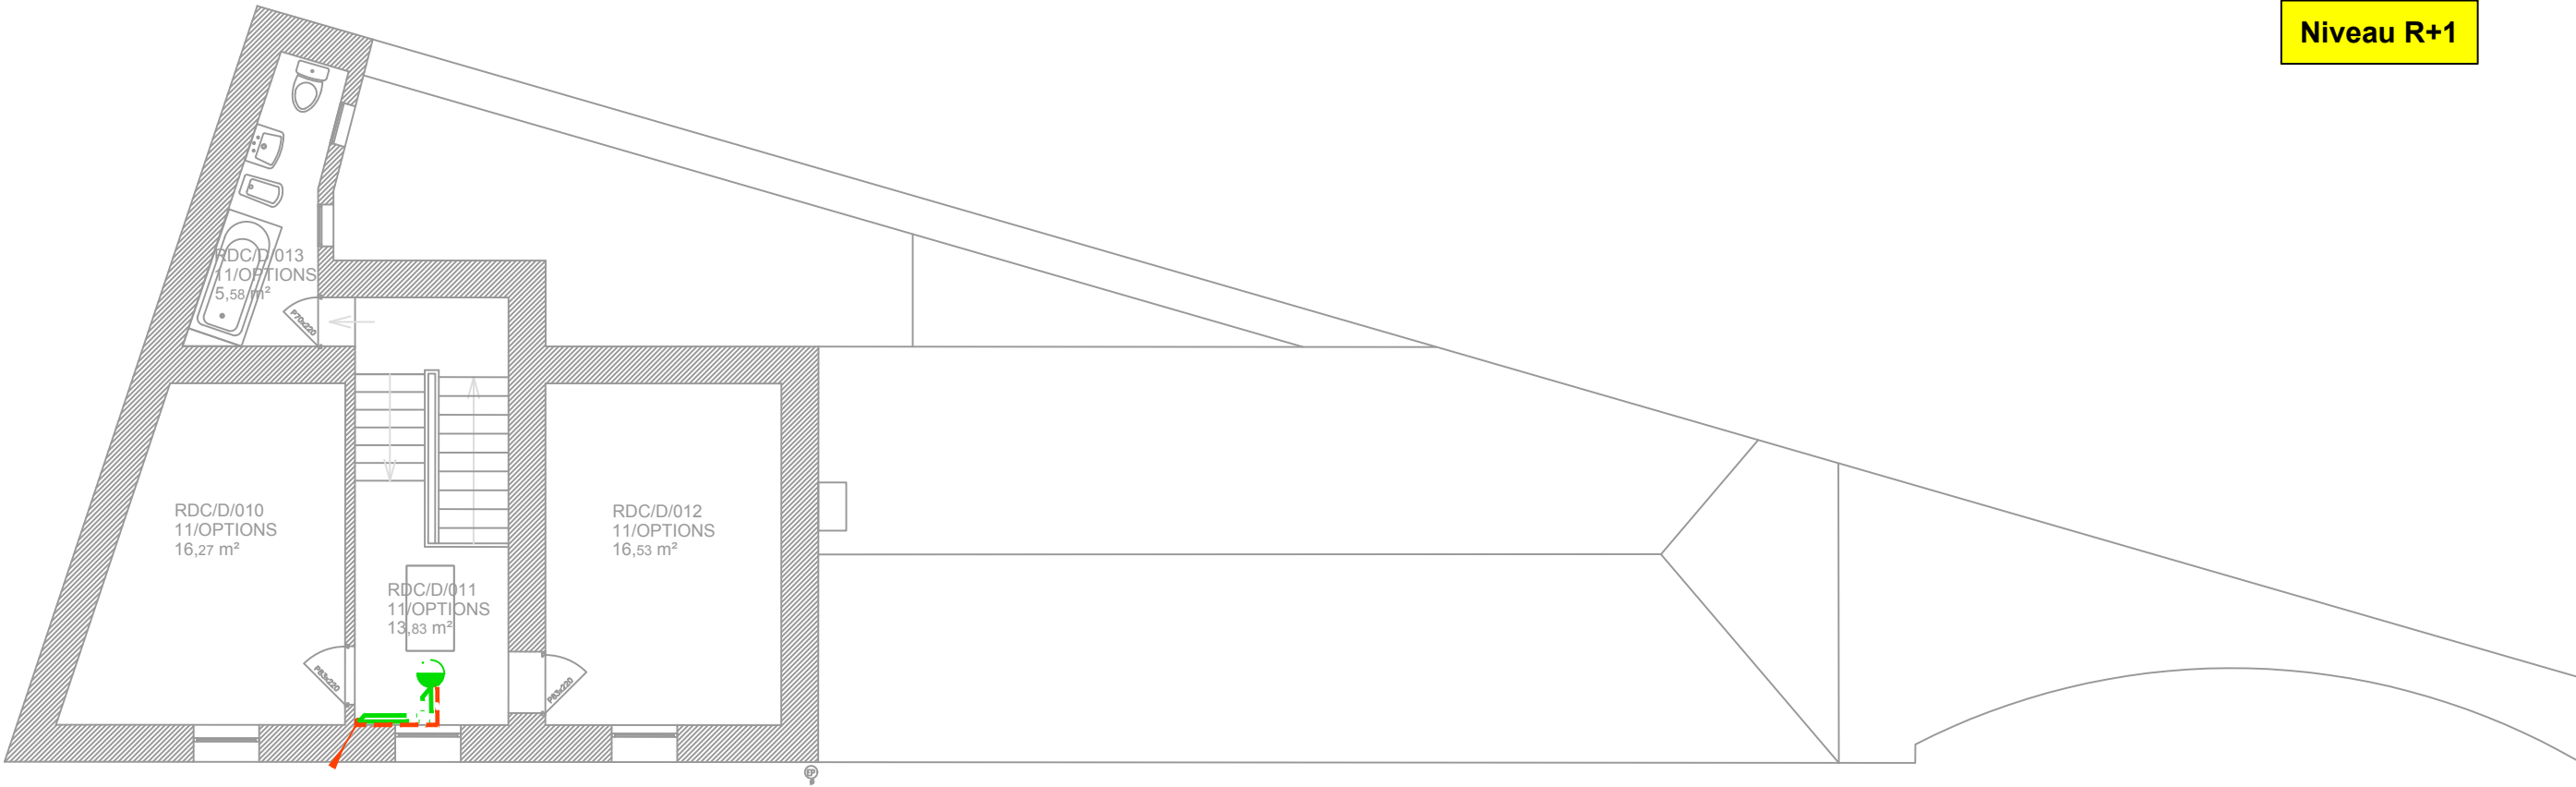

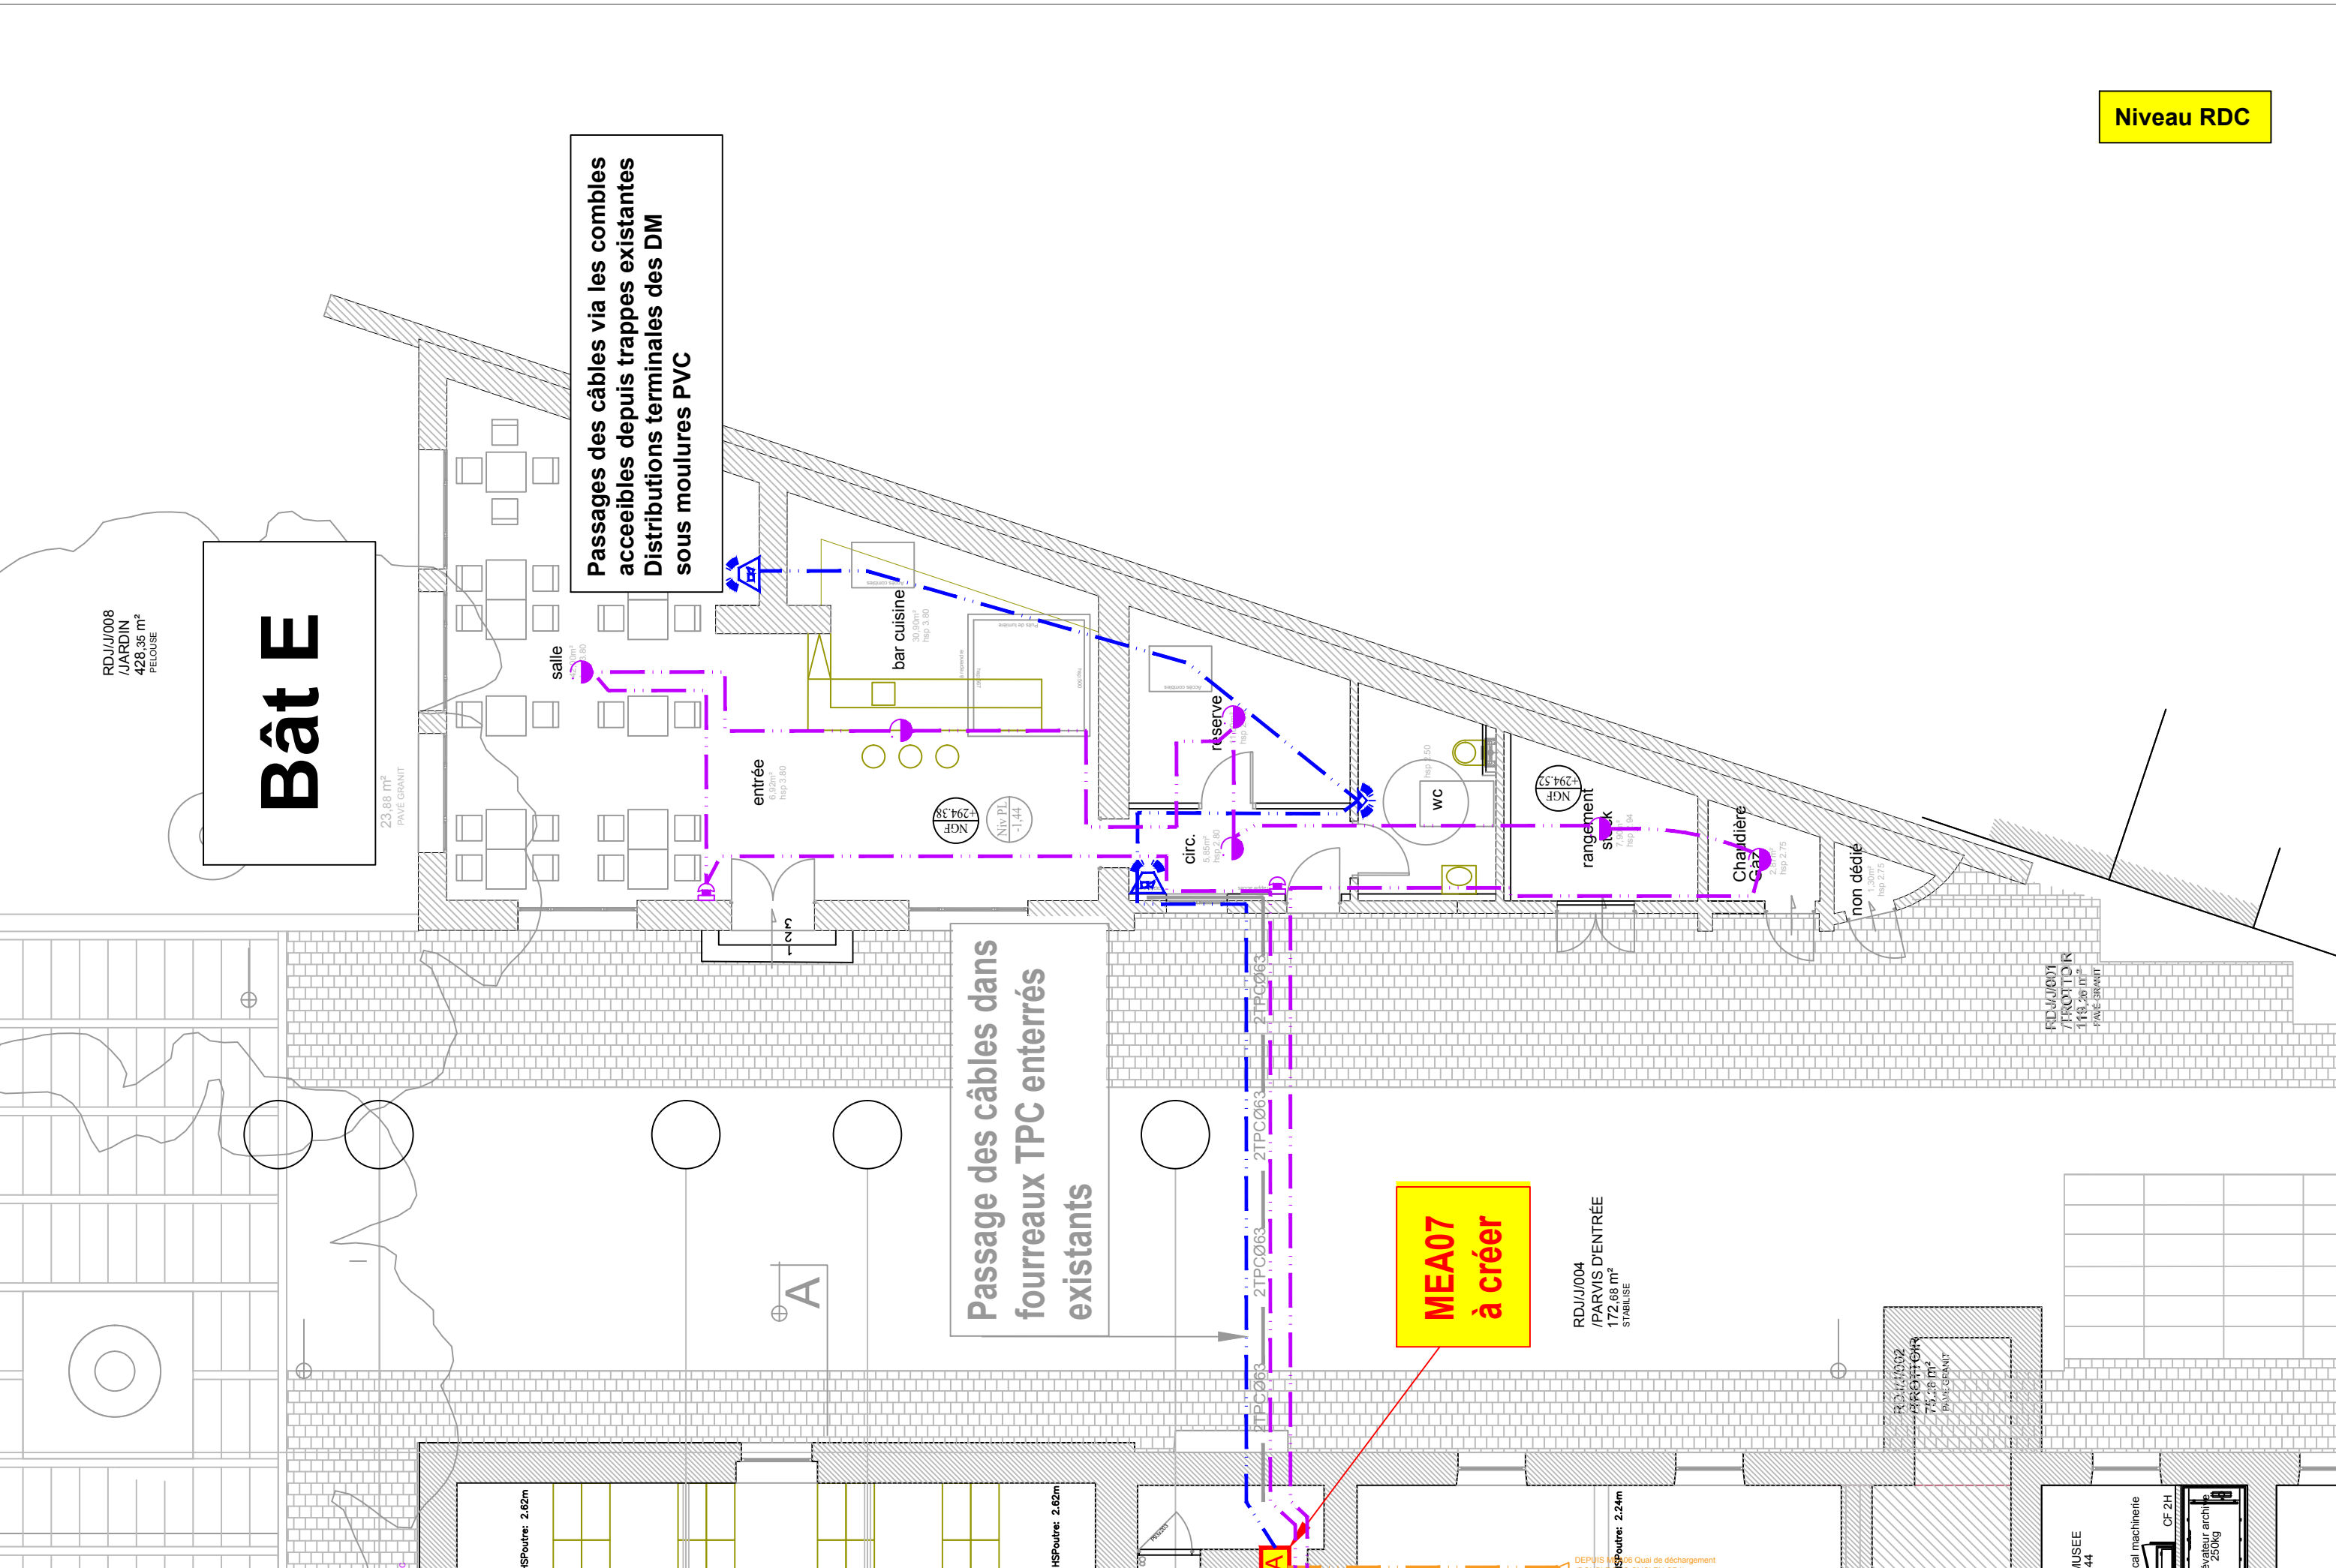

SYNOPTIQUE SDI

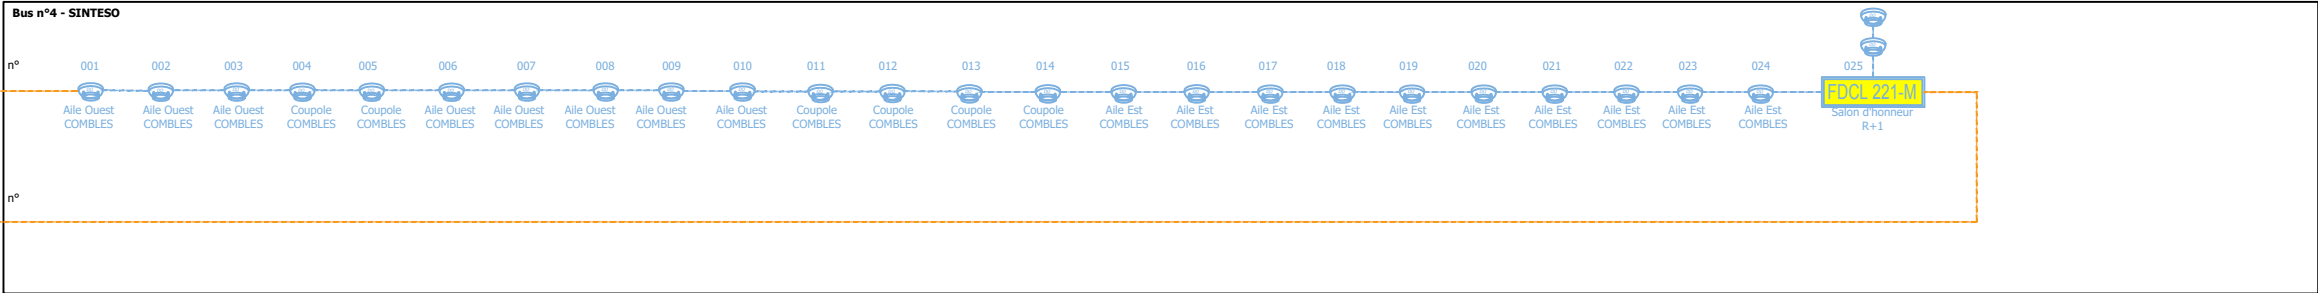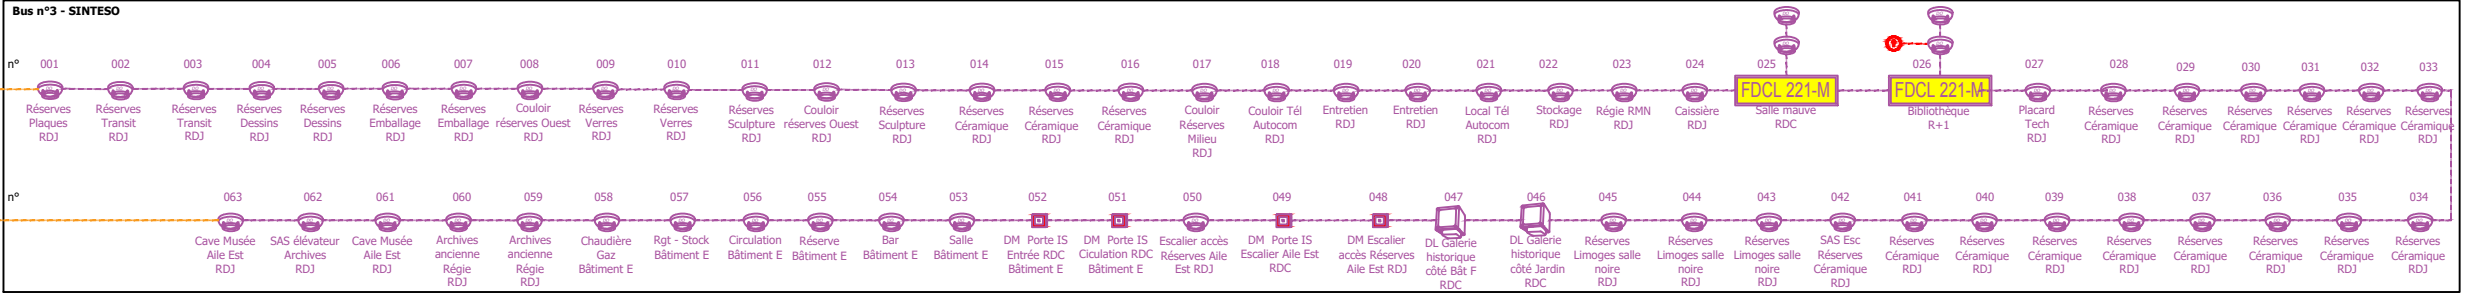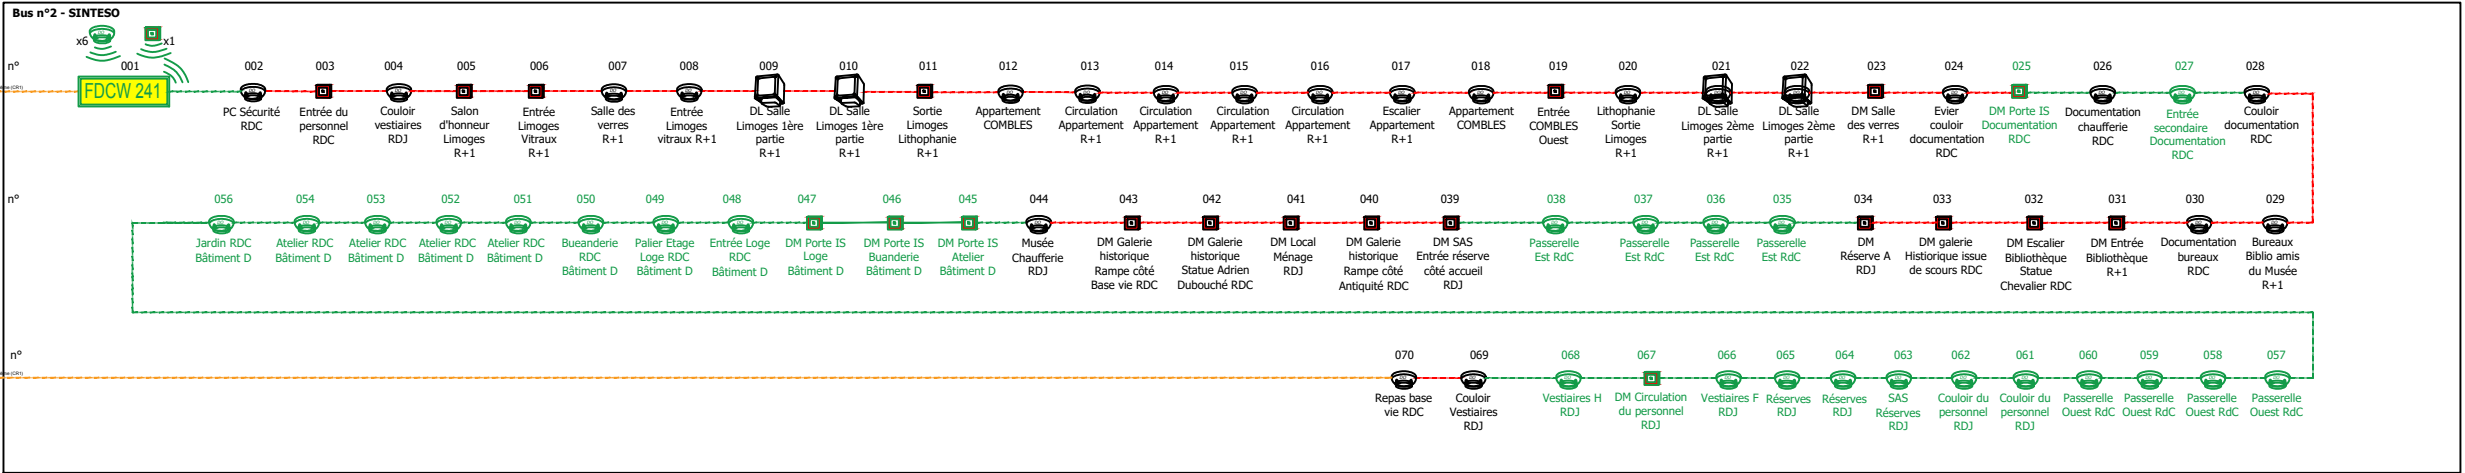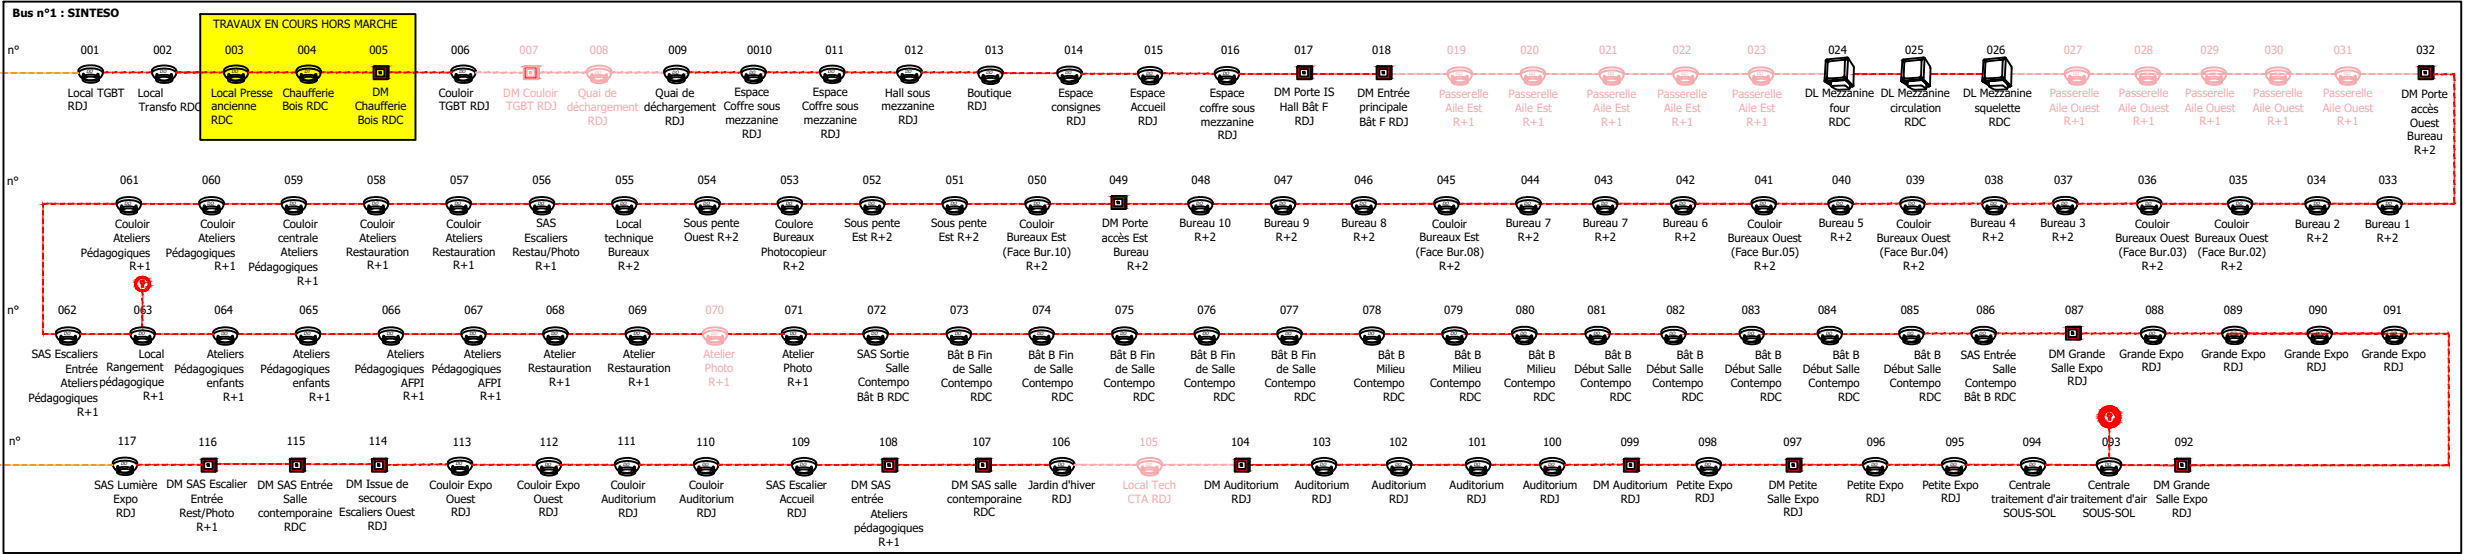

ADRESSABLE

FC2060R

STT30

ADRESSABLE

Alim 240V - Câble 3x1,5CR1
Disjoncteur 10A / 30mA

ADRESSABLE

FC2060R

STT30

ADRESSABLE

