

LEGENDE ETAT EXISTANT

	Déclencheur Manuel
	Détecteur optique de fumée
	Indicateur d'action
	Indicateur d'action étanche
	Détecteur linéaire incendie avec récepteur
	Asservissement incendie porte DAS
	Diffuseur Sonore classe B
	Diffuseur Lumineux
	Centrale Système d'alarme Incendie
	Tableau Report d'Exploitation SSI
	Alimentation Electrique de Sécurité
	Module de dérivation Algorex (max 4 lignes)
	Module déporté adressable (MD20)
	Boîte de dérivation
	Chemins de câble existant
	Armoire ou tableau électrique existant

C i t é 4

CONSULTANTS INGENIERIES
TECHNIQUES ET ENVIRONNEMENT

2 rue Thomas Edison 87220 FEYTIAT
TEL: 05 55 31 85 25
contact@cite4.fr

Manufactures nationales, Sèvres & Mobilier national /
Musée National Adrien Dubouché
1, Rue Berbier du Mets
75013 PARIS





8bis, Place Winston Churchill
87000 LIMOGES


PLAN INCENDIE ETAT EXISTANT

4-25052

[illegible]

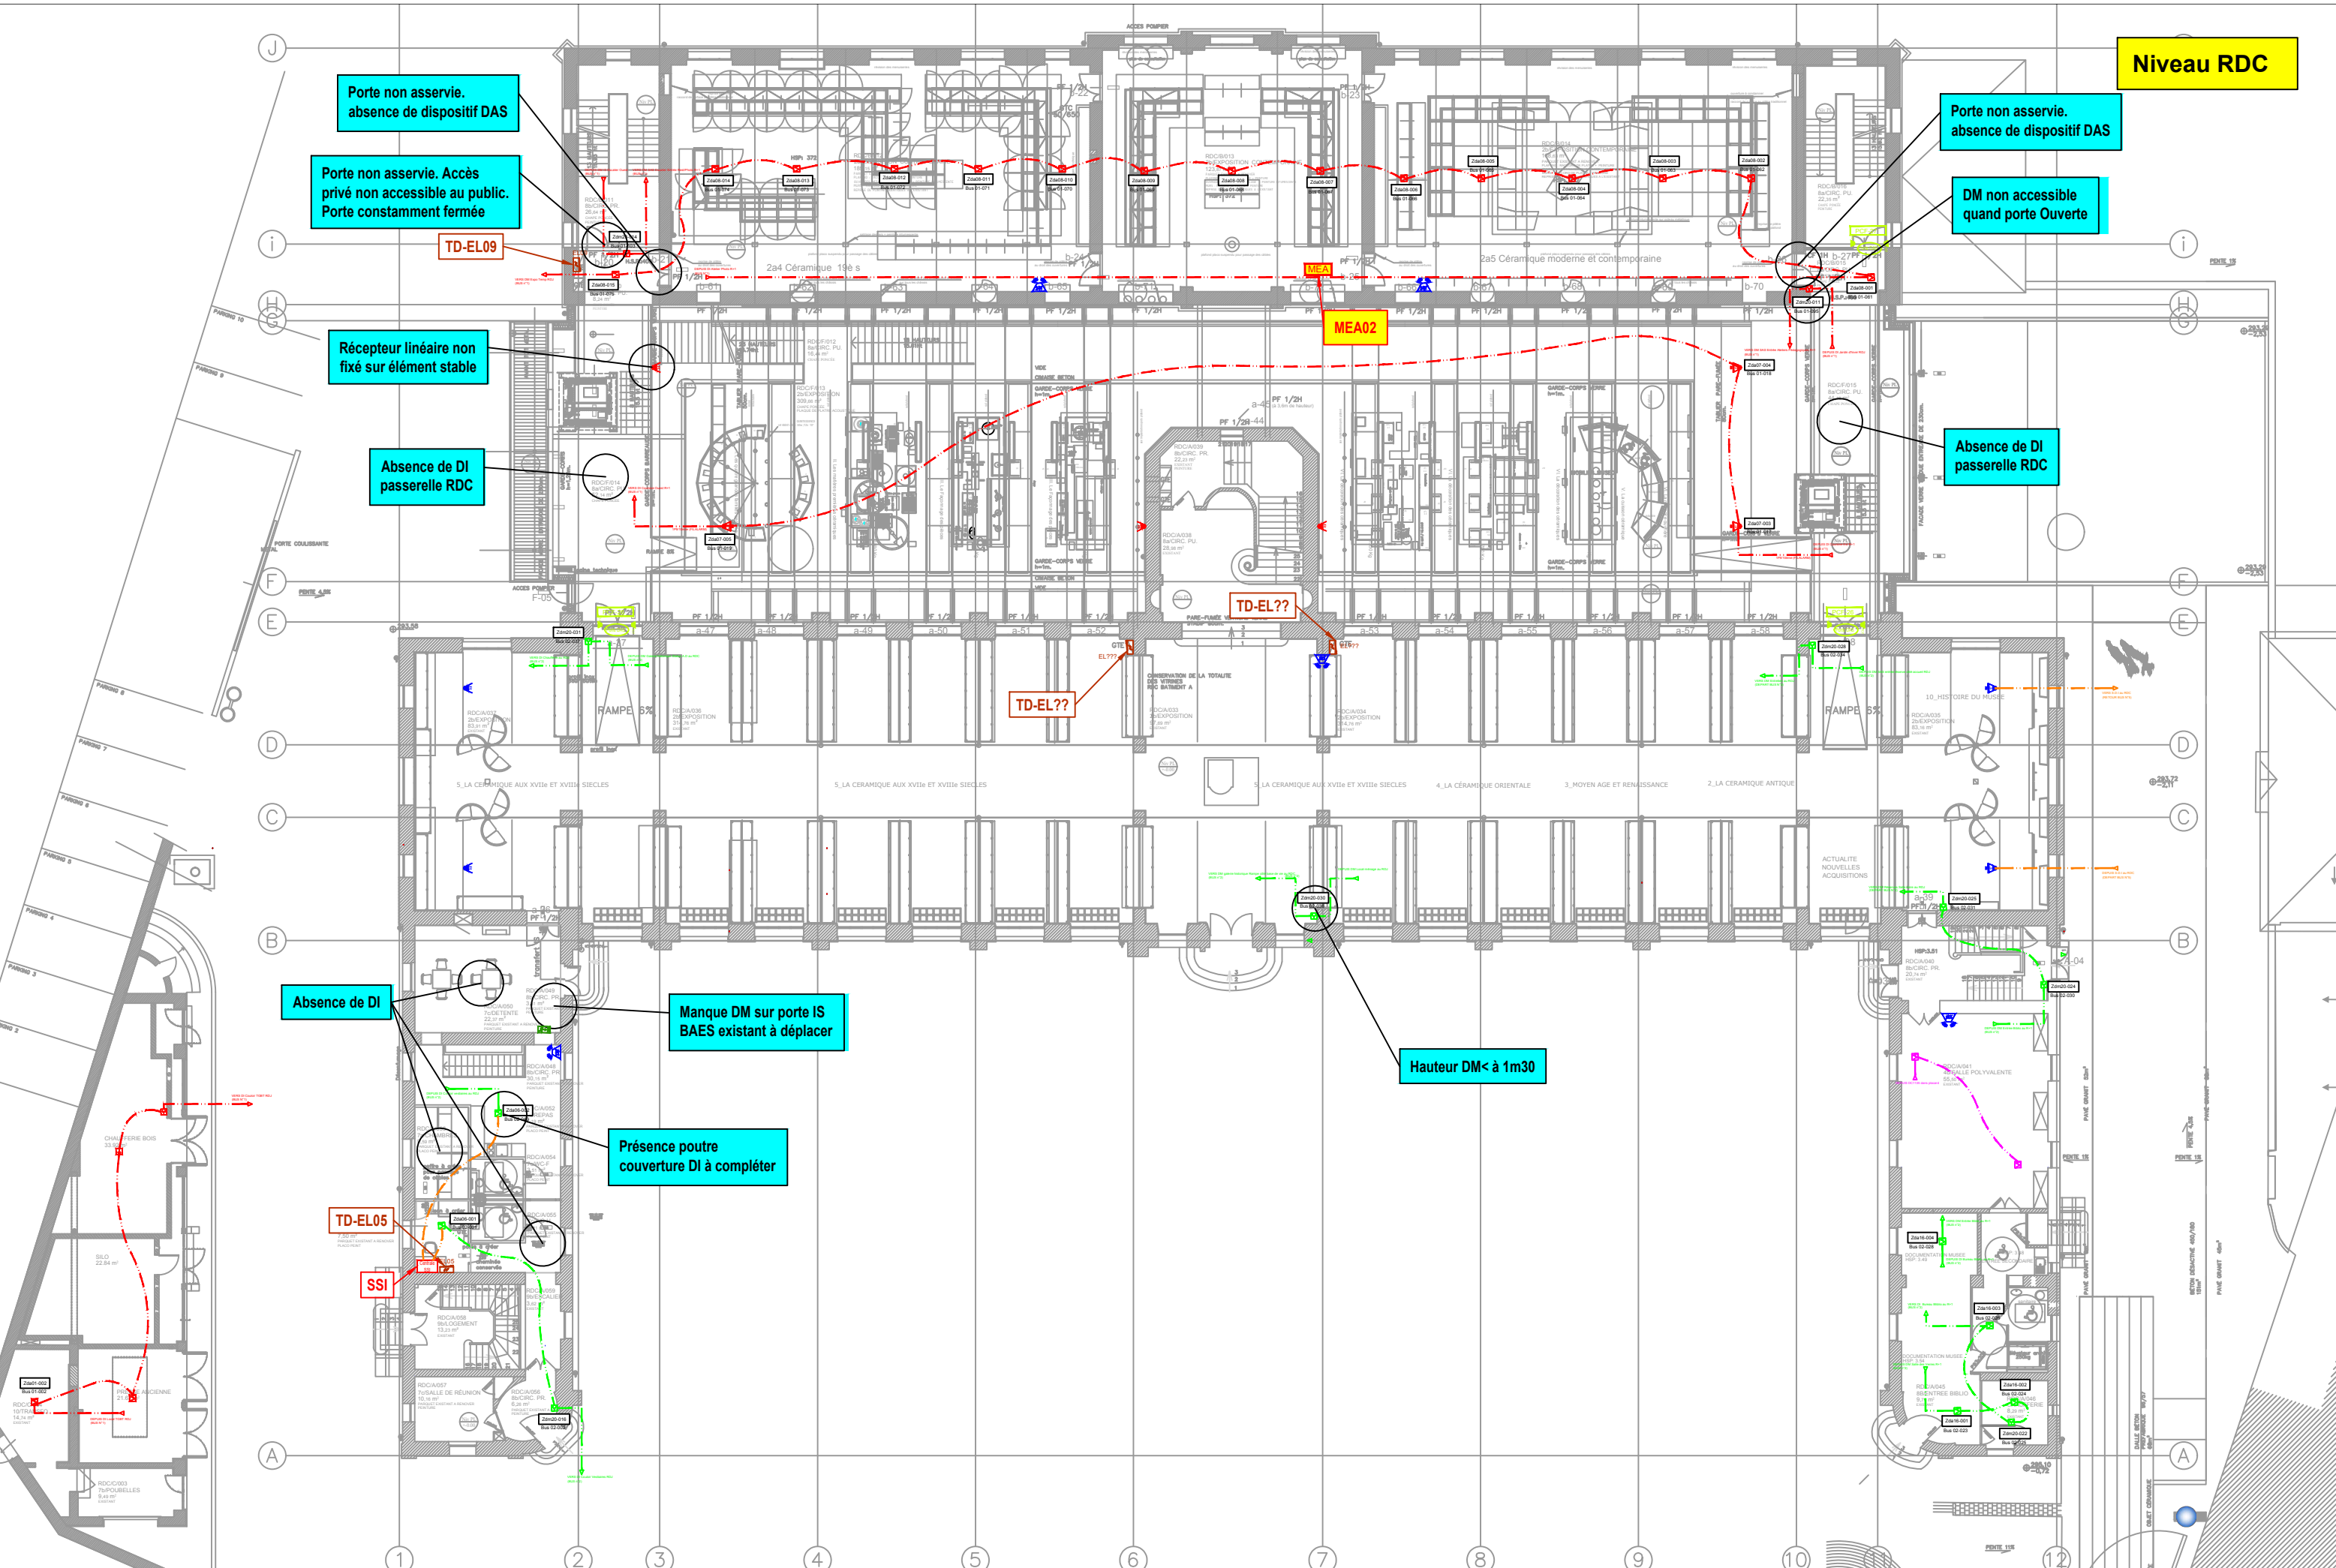

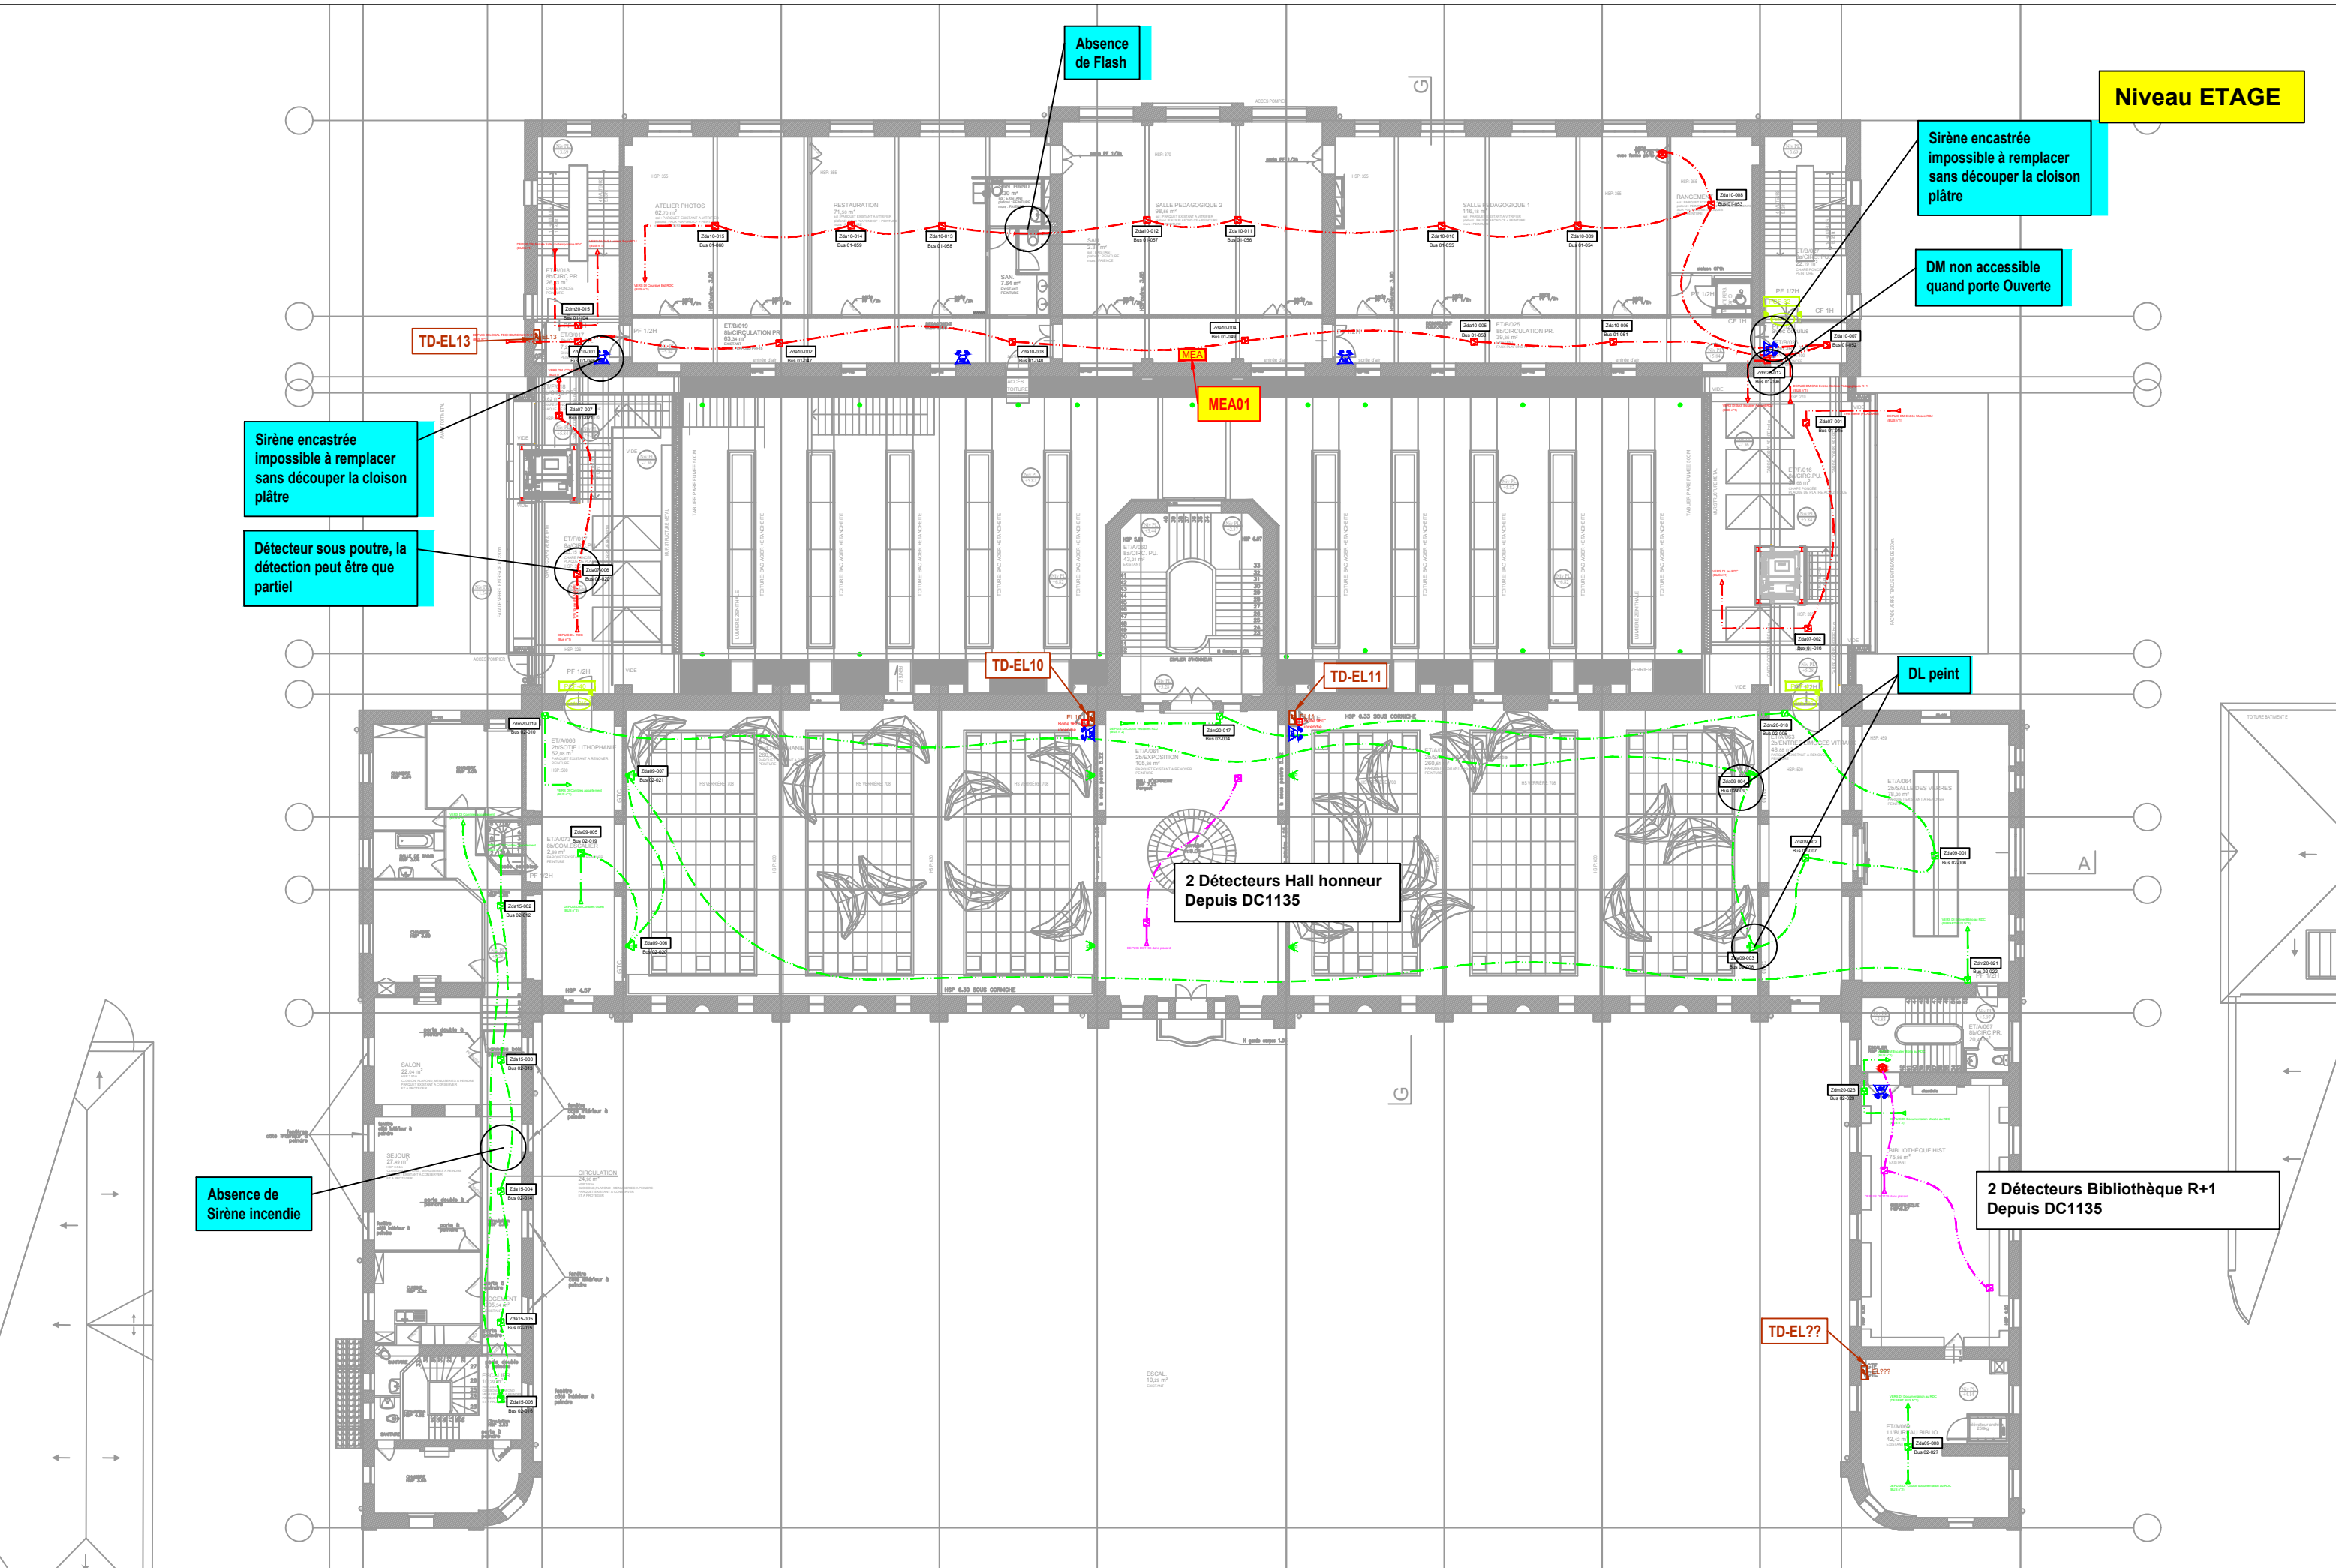

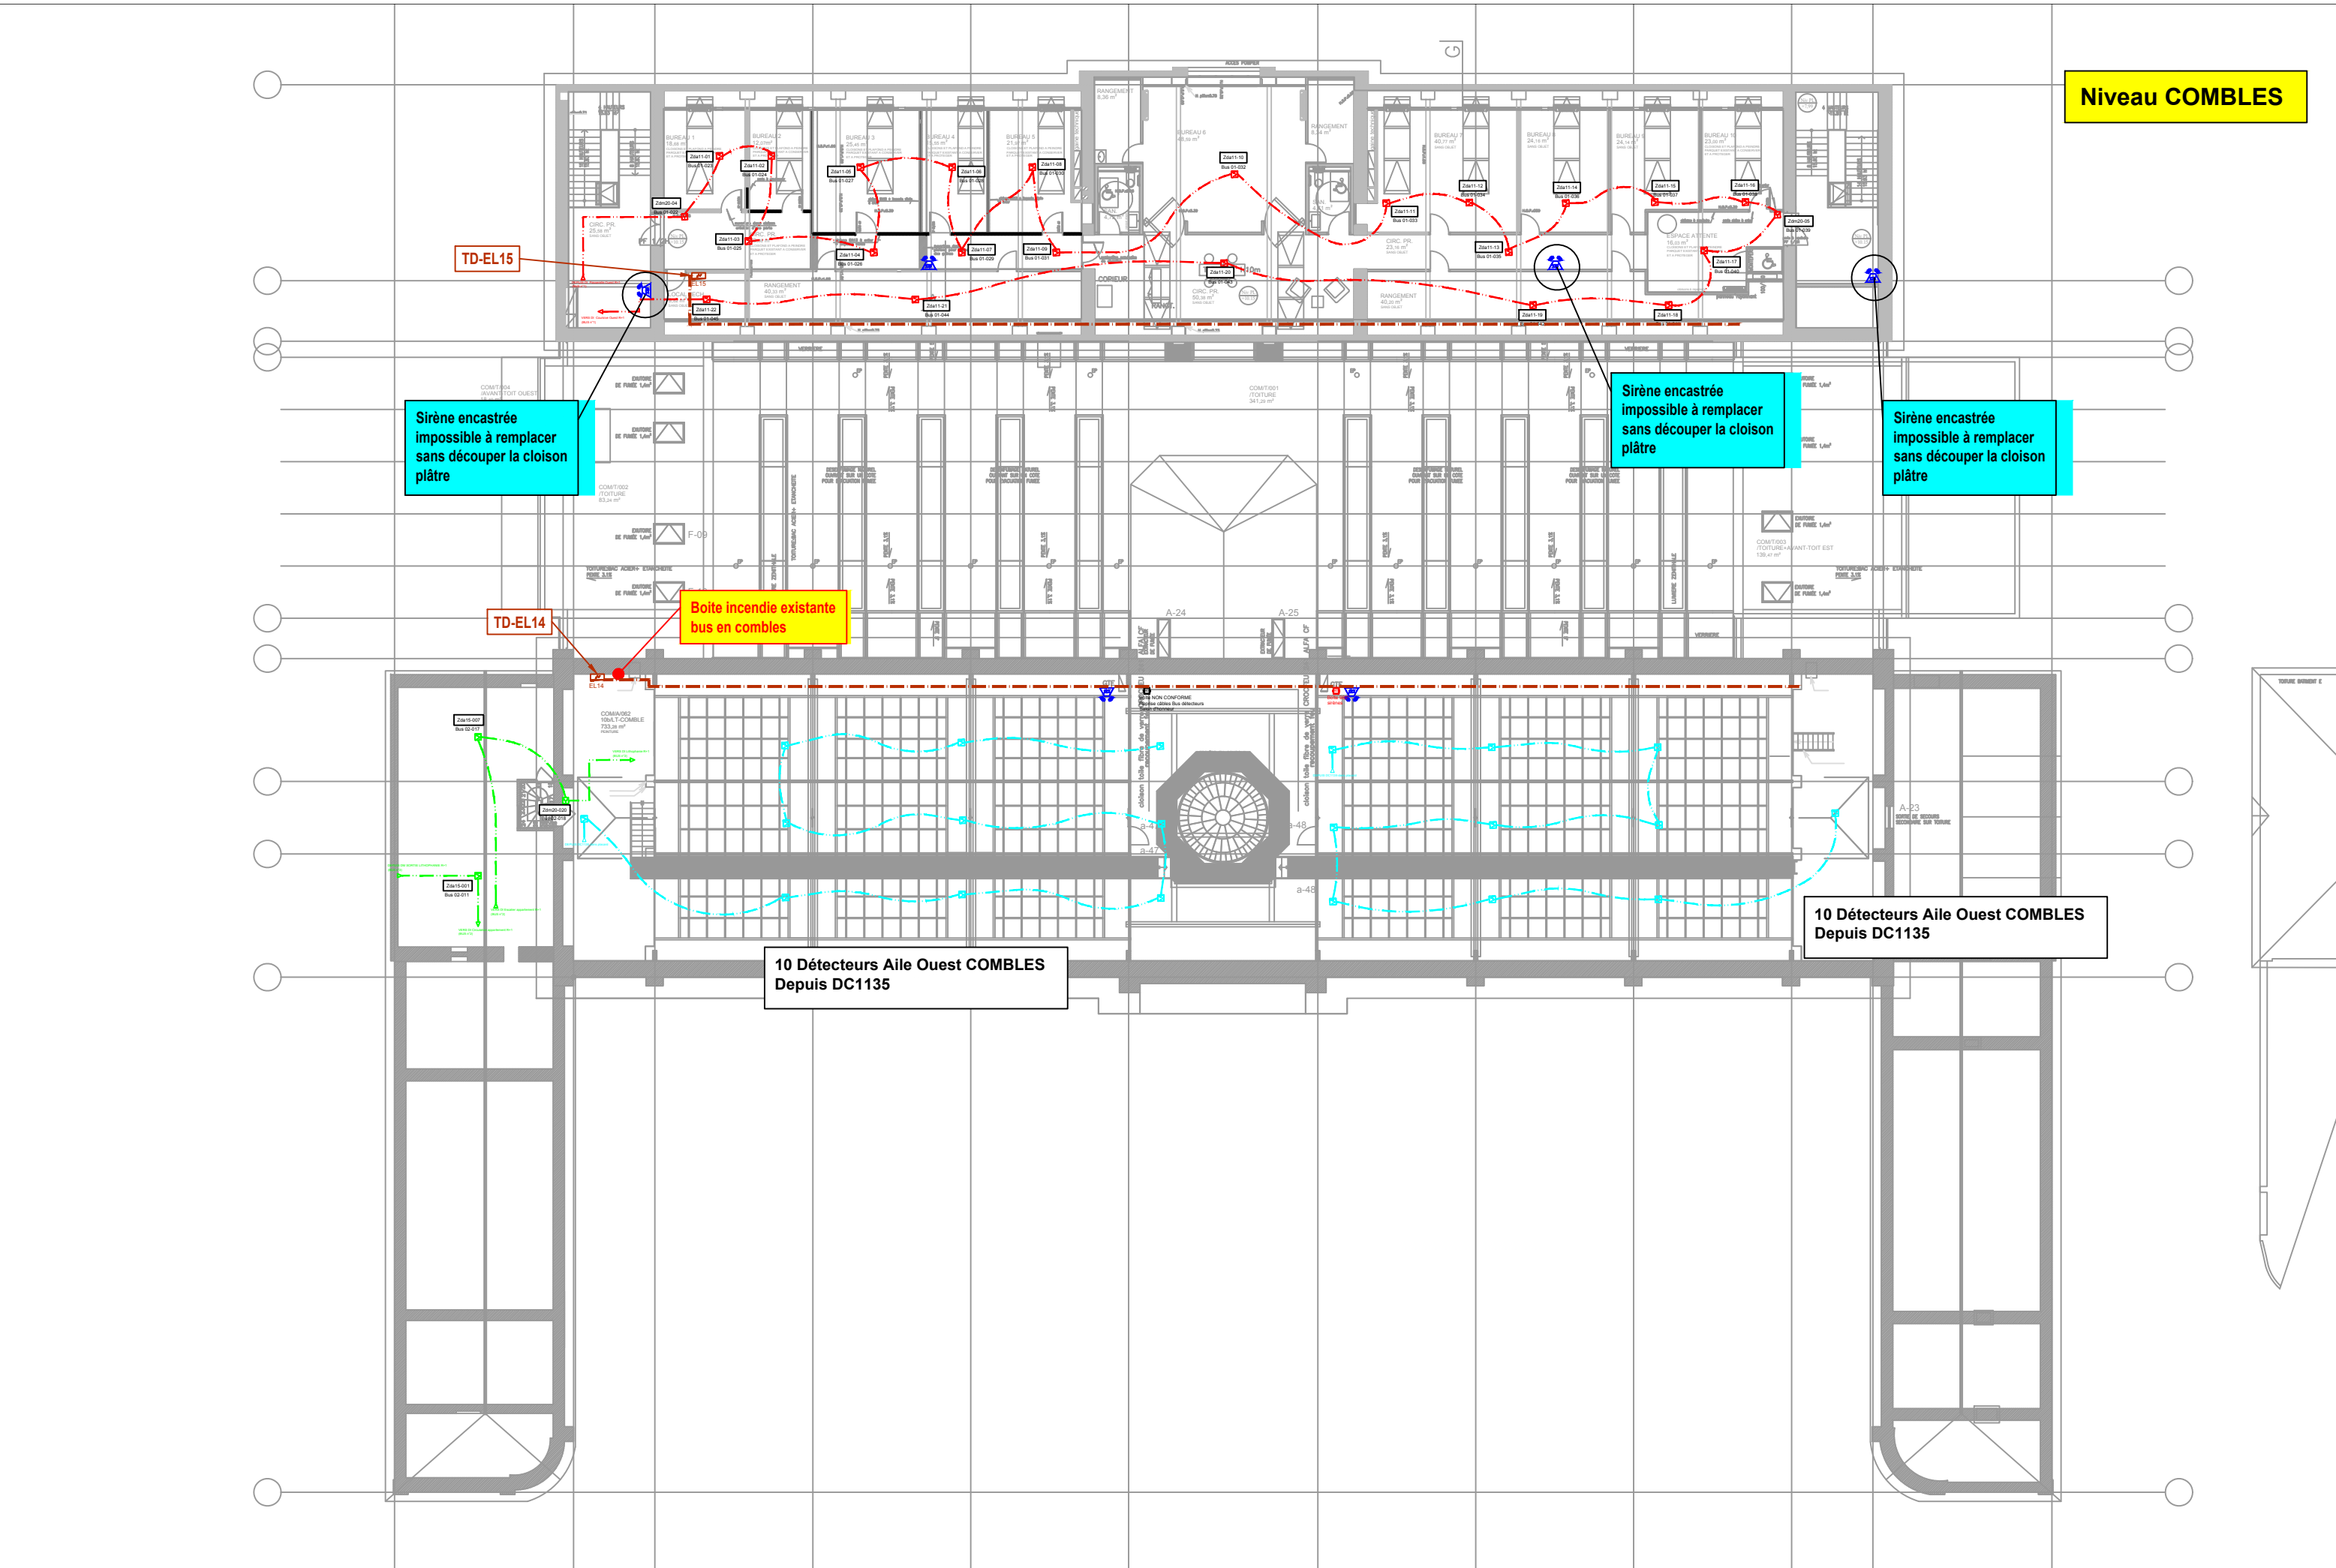

Niveau COMBLES

Sirène encastrée impossible à remplacer sans découper la cloison plâtre

Sirène encastrée impossible à remplacer sans découper la cloison plâtre

Sirène encastrée impossible à remplacer sans découper la cloison plâtre

TD-EL14

Boîte incendie existante bus en combles


10 Détecteurs Aile Ouest COMBLES Depuis DC1135

10 Détecteurs Aile Ouest COMBLES Depuis DC1135


Synoptique SDI

21

ADRESSABLE

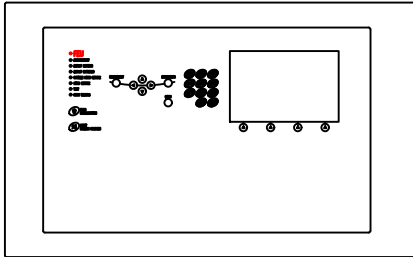


CT11

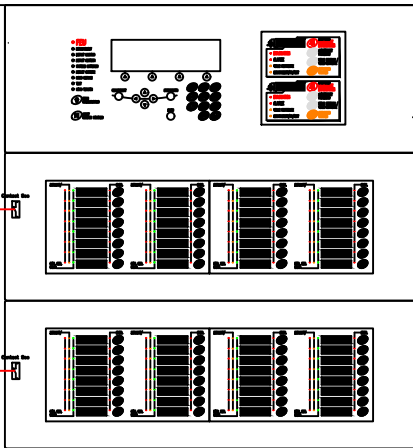

STT20


ADRESSABLE

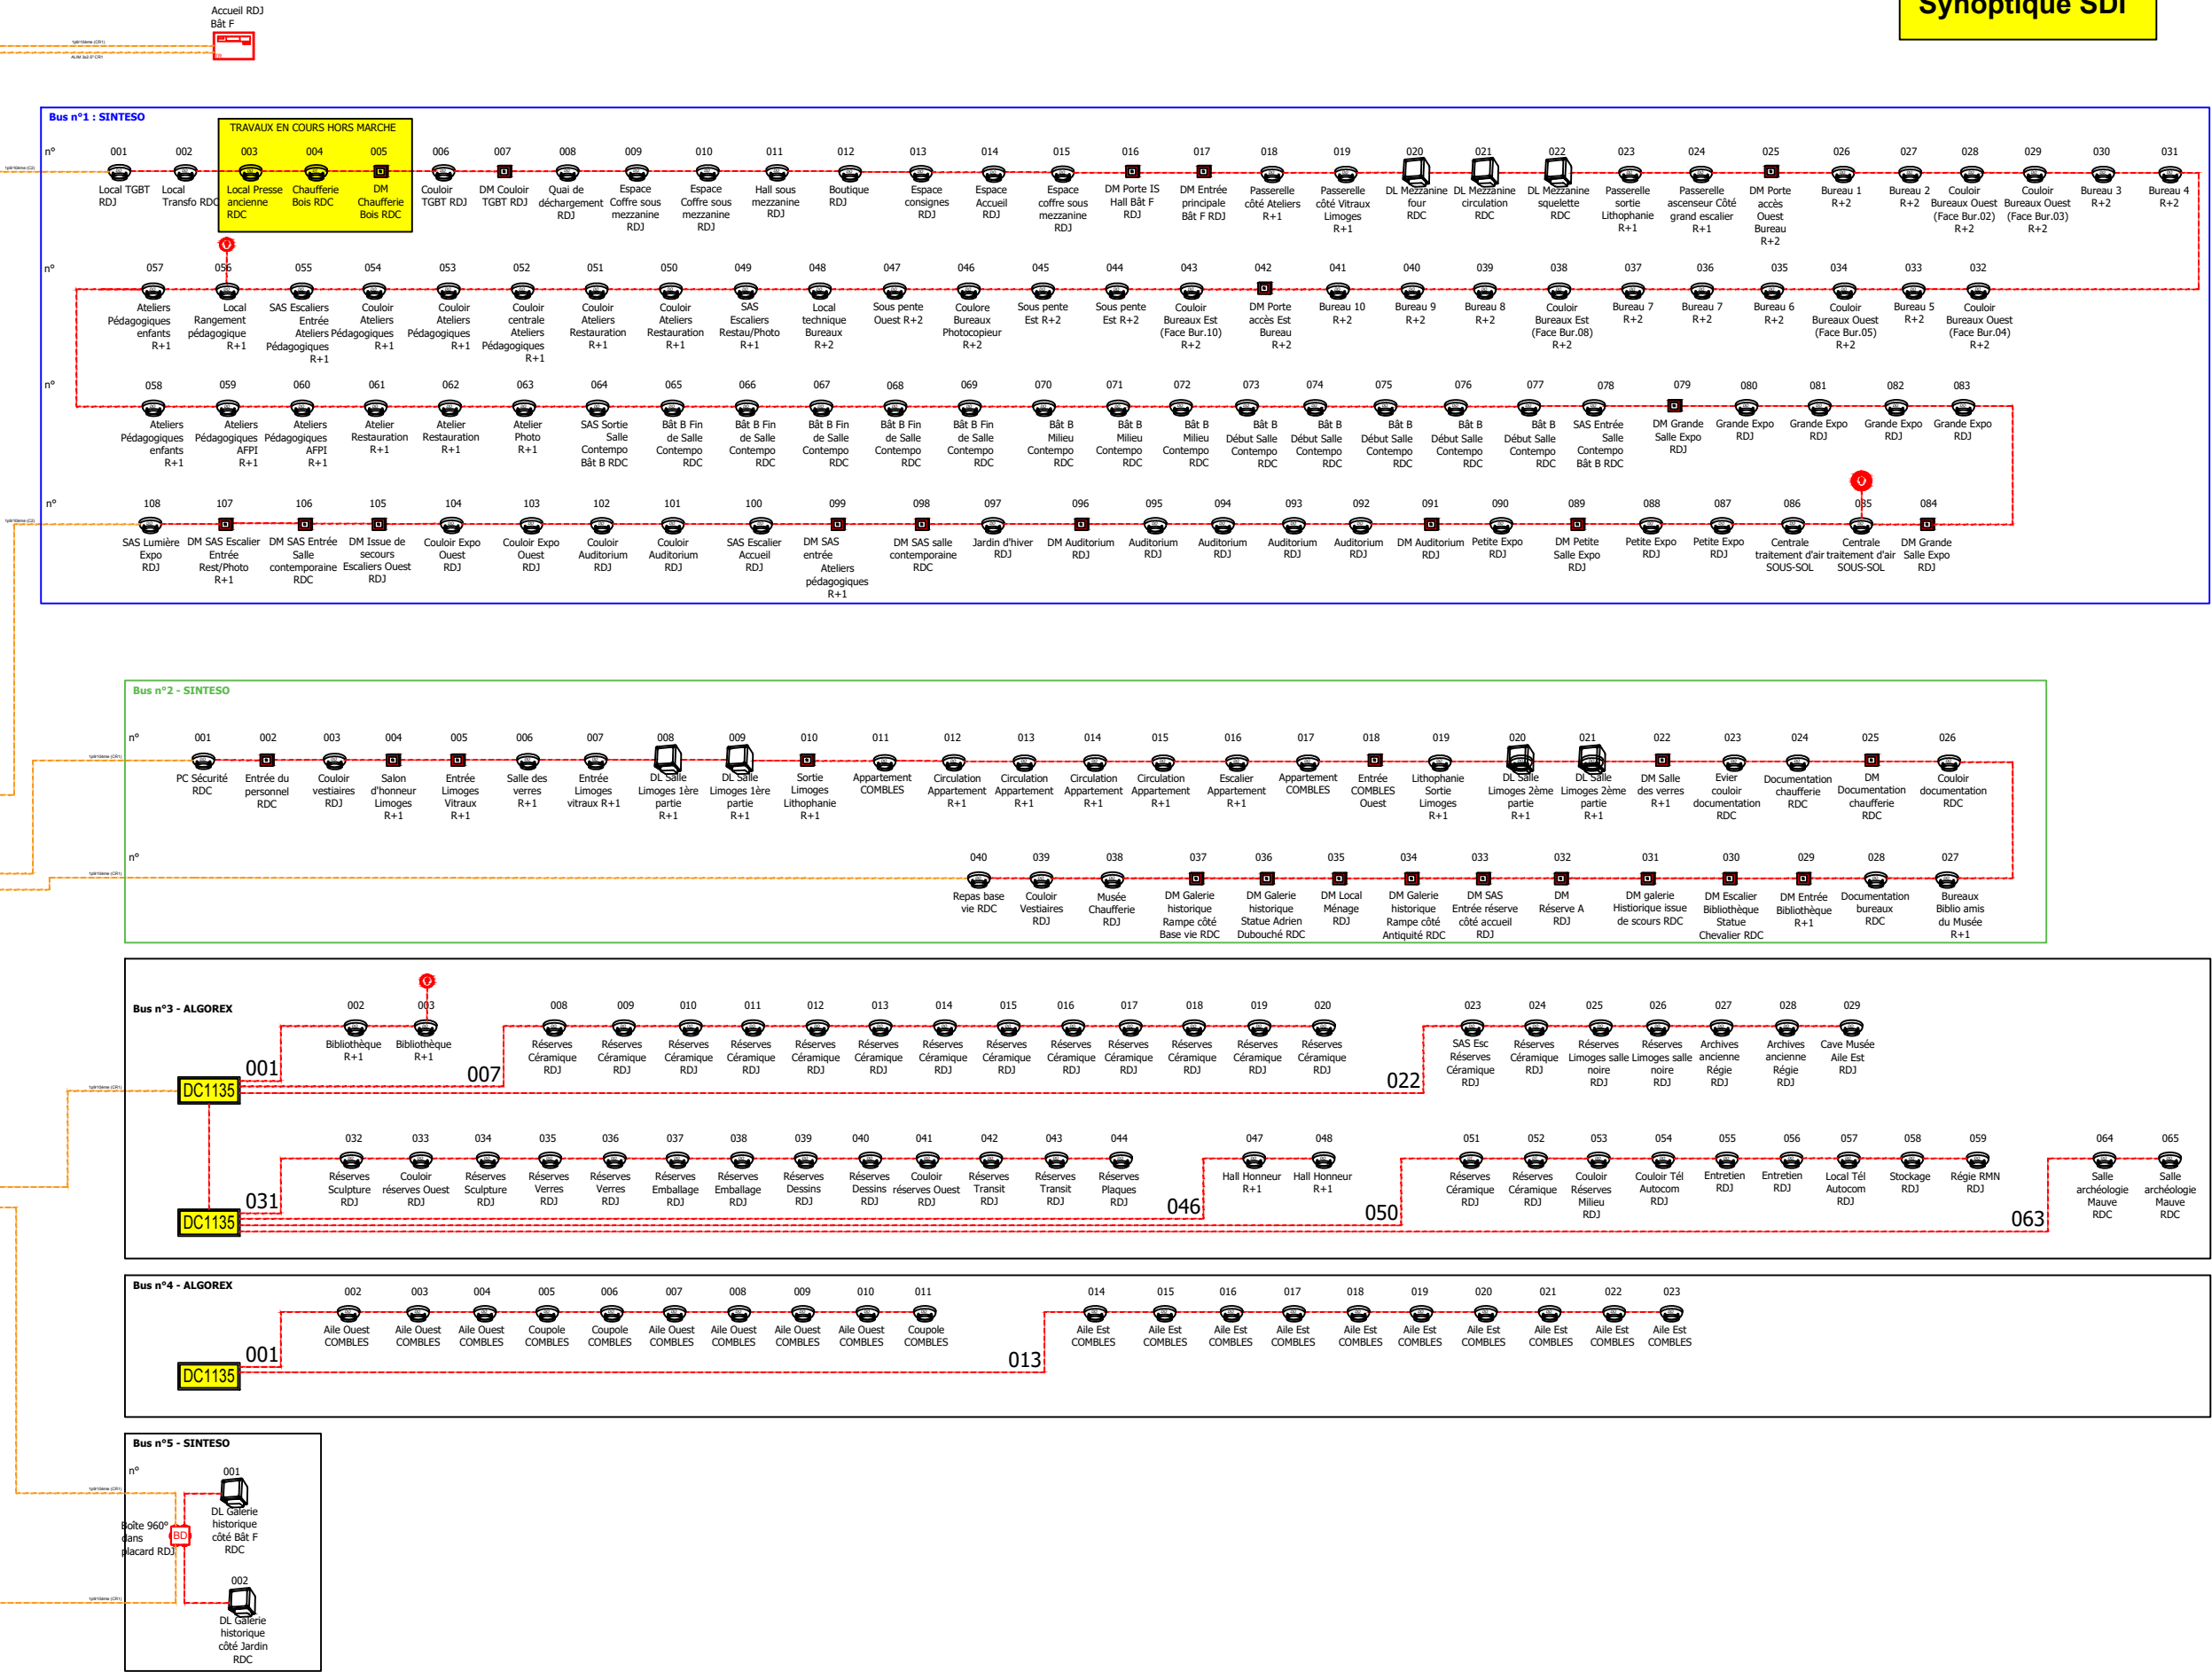


Alim 240V - Câble 3x1,5CR1
Disjoncteur 10A / 30mA

Synoptique CMSI

ADRESSABLE

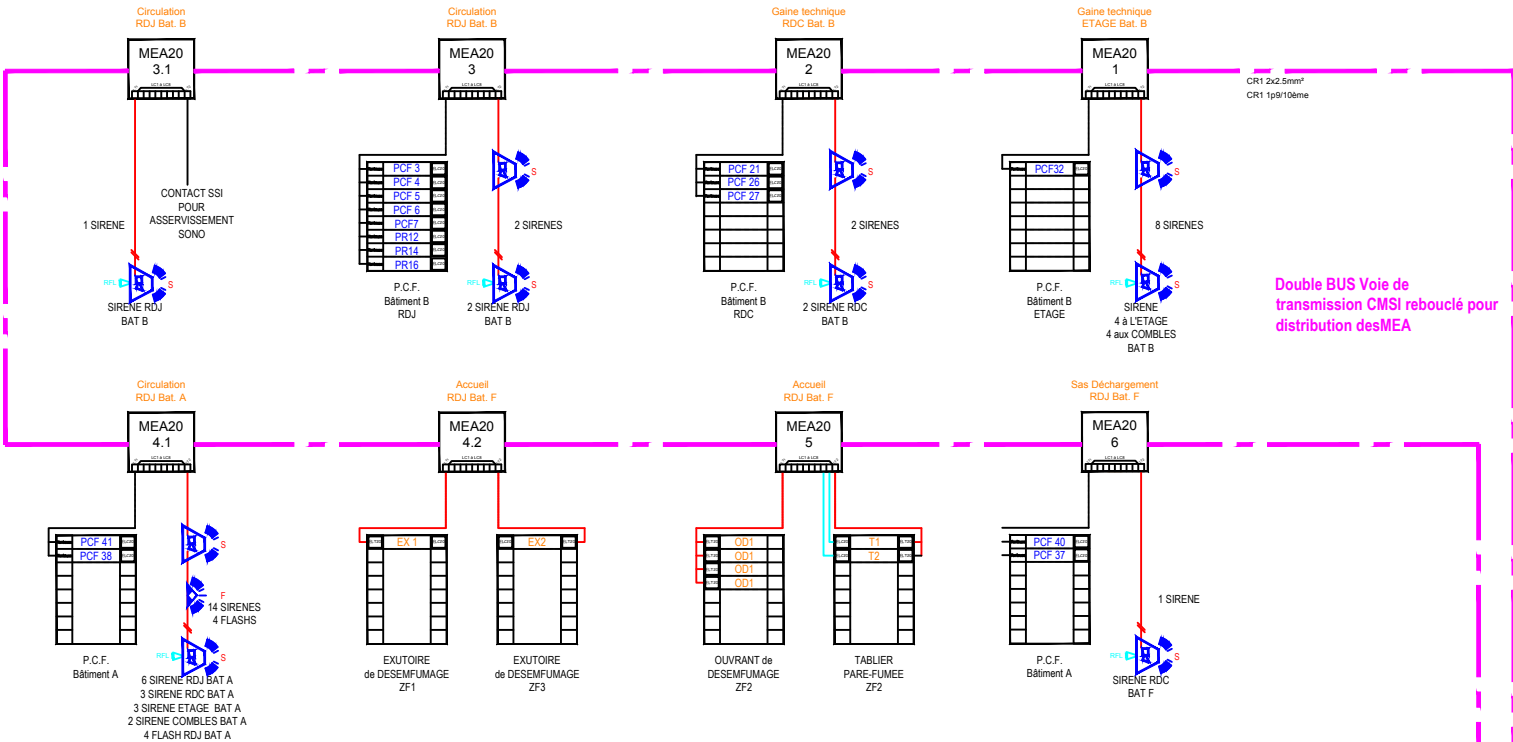

CT11

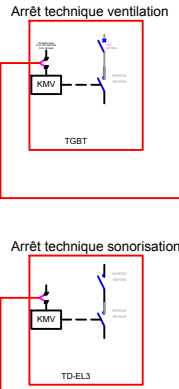

STT20

ADRESSABLE