

IHEDN AMPHITHÉÂTRE LACOSTE



DCE

CARNET DE PLANS ARCHITECTURAUX

MAITRE D'OUVRAGE

IHEDN

1 place Joffre 75007 Paris

ARCHITECTE MANDATAIRE

VORBOT

182 rue La Fayette 75010 Paris

BET FLUIDES

ACFI


8 allée Pierre de Fermat 63170 Aubière

I.

SITUATION

PROJET	MAÎTRE D'OUVRAGE	ARCHITECTE MANDATAIRE	FLUIDES	CODE	DATE	PHASE
AMPHITHÉÂTRE LACOSTE	IHEDN 1 place Joffre 75017 Paris	VORBOT 182 rue La Fayette 75010 Paris contact@vorbot.fr 01 83 97 22 76	ACFI 8 allée Pierre de Fermat 63170 Aubière contact@bet-acfi.fr 04 73 15 33 10	098	30/09/26	DCE
				PAGE	FEUILLET	INDICE
				2	ARCHI	00


PLACE JOFFRE

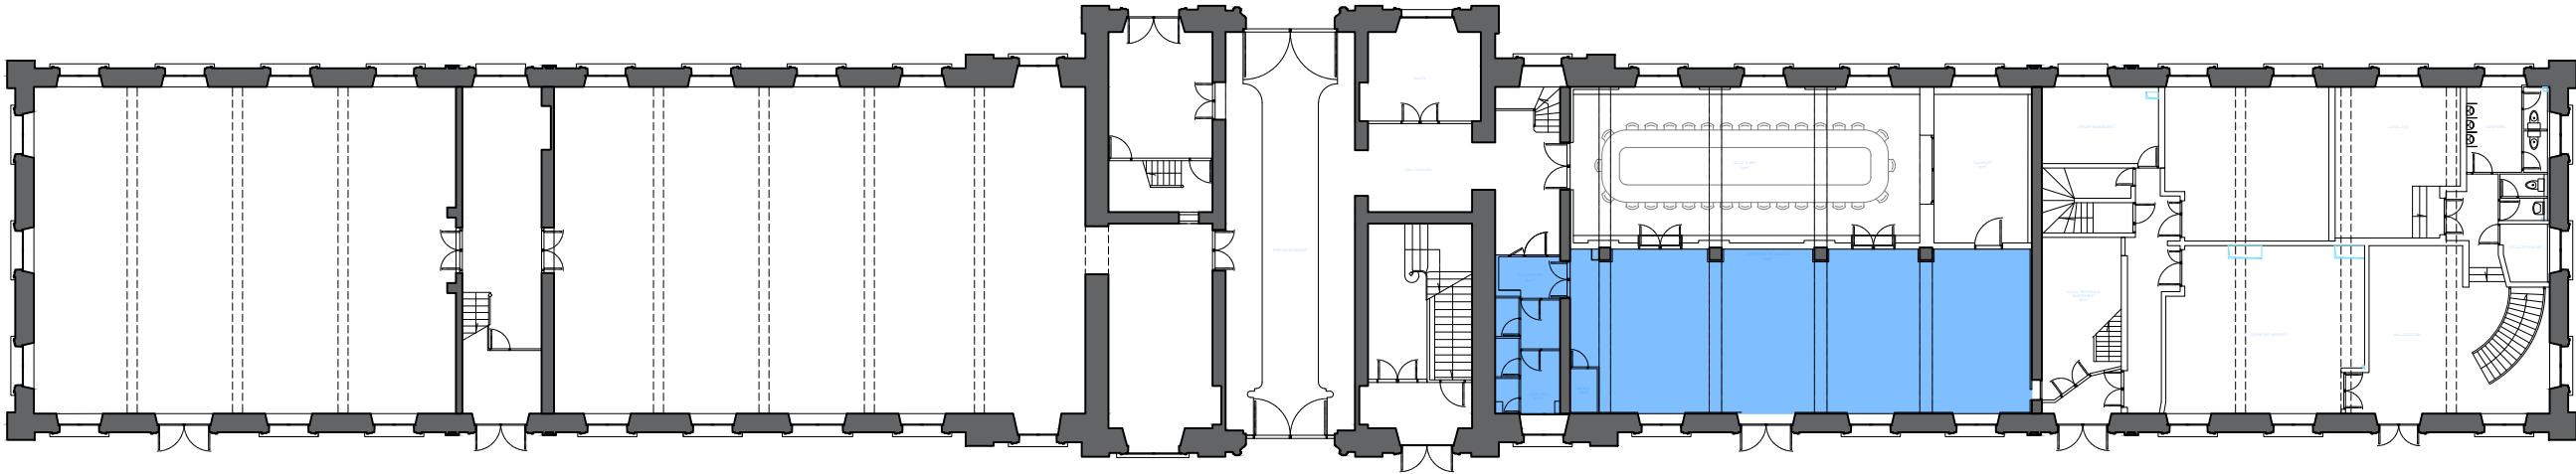


ÉCOLE MILITAIRE

ZONE DE PROJET
BÂTIMENT 11

PROJET	MAÎTRE D'OUVRAGE	ARCHITECTE MANDATAIRE	FLUIDES	CODE	DATE	PHASE	FORMAT	DOCUMENT	PIECE
AMPHITHÉÂTRE LACOSTE	IHEDN 1 place Joffre 75017 Paris	VORBOT 182 rue La Fayette 75010 Paris contact@vorbot.fr 01 83 97 22 76	ACFI 8 allée Pierre de Fermat 63170 Aubière contact@bet-acfi.fr 04 73 15 33 10	098	30/09/26	DCE	A3	PLAN DE SITUATION RDC	PS01
				PAGE 3	FEUILLET ARCHI	INDICE 00	ÉCHELLE 1/300		

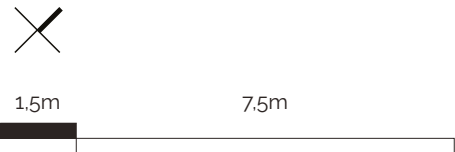


PLACE JOFFRE

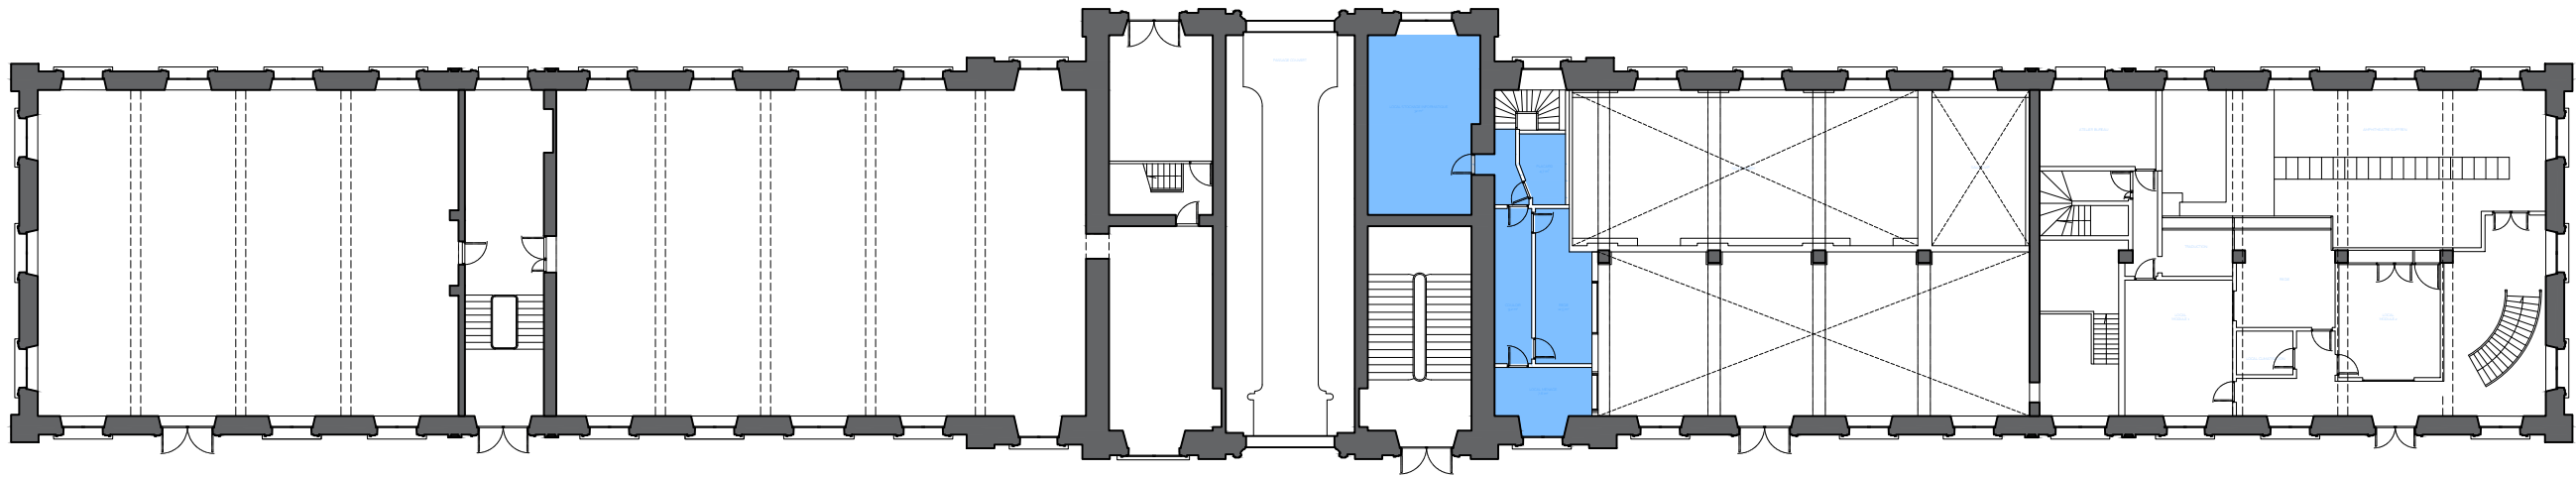

ÉCOLE MILITAIRE

ZONE DE PROJET
BÂTIMENT 11

PROJET	MAÎTRE D'OUVRAGE	ARCHITECTE MANDATAIRE	FLUIDES	CODE	DATE	PHASE	FORMAT	DOCUMENT	PIÈCE
AMPHITHÉÂTRE LACOSTE	IHEDN 1 place Joffre 75017 Paris	VORBOT 182 rue La Fayette 75010 Paris contact@vorbot.fr 01 83 97 22 76	ACFI 8 allée Pierre de Fermat 63170 Aubière contact@bet-acfi.fr 04 73 15 33 10	098	30/09/26	DCE	A3	PLAN DE SITUATION R+1	PS02
				PAGE 4	FEUILLET ARCHI	INDICE 00	ÉCHELLE 1/300		

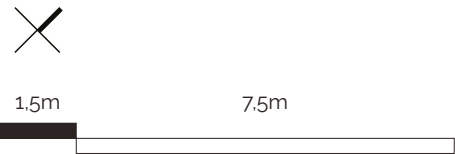

II.

ÉTAT ACTUEL

PROJET	MAÎTRE D'OUVRAGE	ARCHITECTE MANDATAIRE	FLUIDES	CODE	DATE	PHASE
AMPHITHÉÂTRE LACOSTE	IHEDN 1 place Joffre 75017 Paris	VORBOT 182 rue La Fayette 75010 Paris contact@vorbot.fr 01 83 97 22 76	ACFI 8 allée Pierre de Fermat 63170 Aubière contact@bet-acfi.fr 04 73 15 33 10	098	30/09/26	DCE
				PAGE	FEUILLET	INDICE
				5	ARCHI	00


NOTICE ÉTAT ACTUEL

Le curage sera réalisé en parallèle de la consultation des entreprises basée sur le présent dossier.


L'état considéré comme actuel pour la consultation sera donc celui du site après curage.


Cet état curé constituera l'état de référence de départ pour les entreprises.

PROJET	MAITRE D'OUVRAGE	ARCHITECTE MANDATAIRE	FLUIDES	CODE	DATE	PHASE
AMPHITHÉÂTRE LACOSTE	IHEDN 1 place Joffre 75017 Paris	VORBOT 182 rue La Fayette 75010 Paris contact@vorbot.fr 01 83 97 22 76	ACFI 8 allée Pierre de Fermat 63170 Aubière contact@bet-acfi.fr 04 73 15 33 10	098	30/09/26	DCE
				PAGE 6	FEUILLET ARCHI	INDICE 00

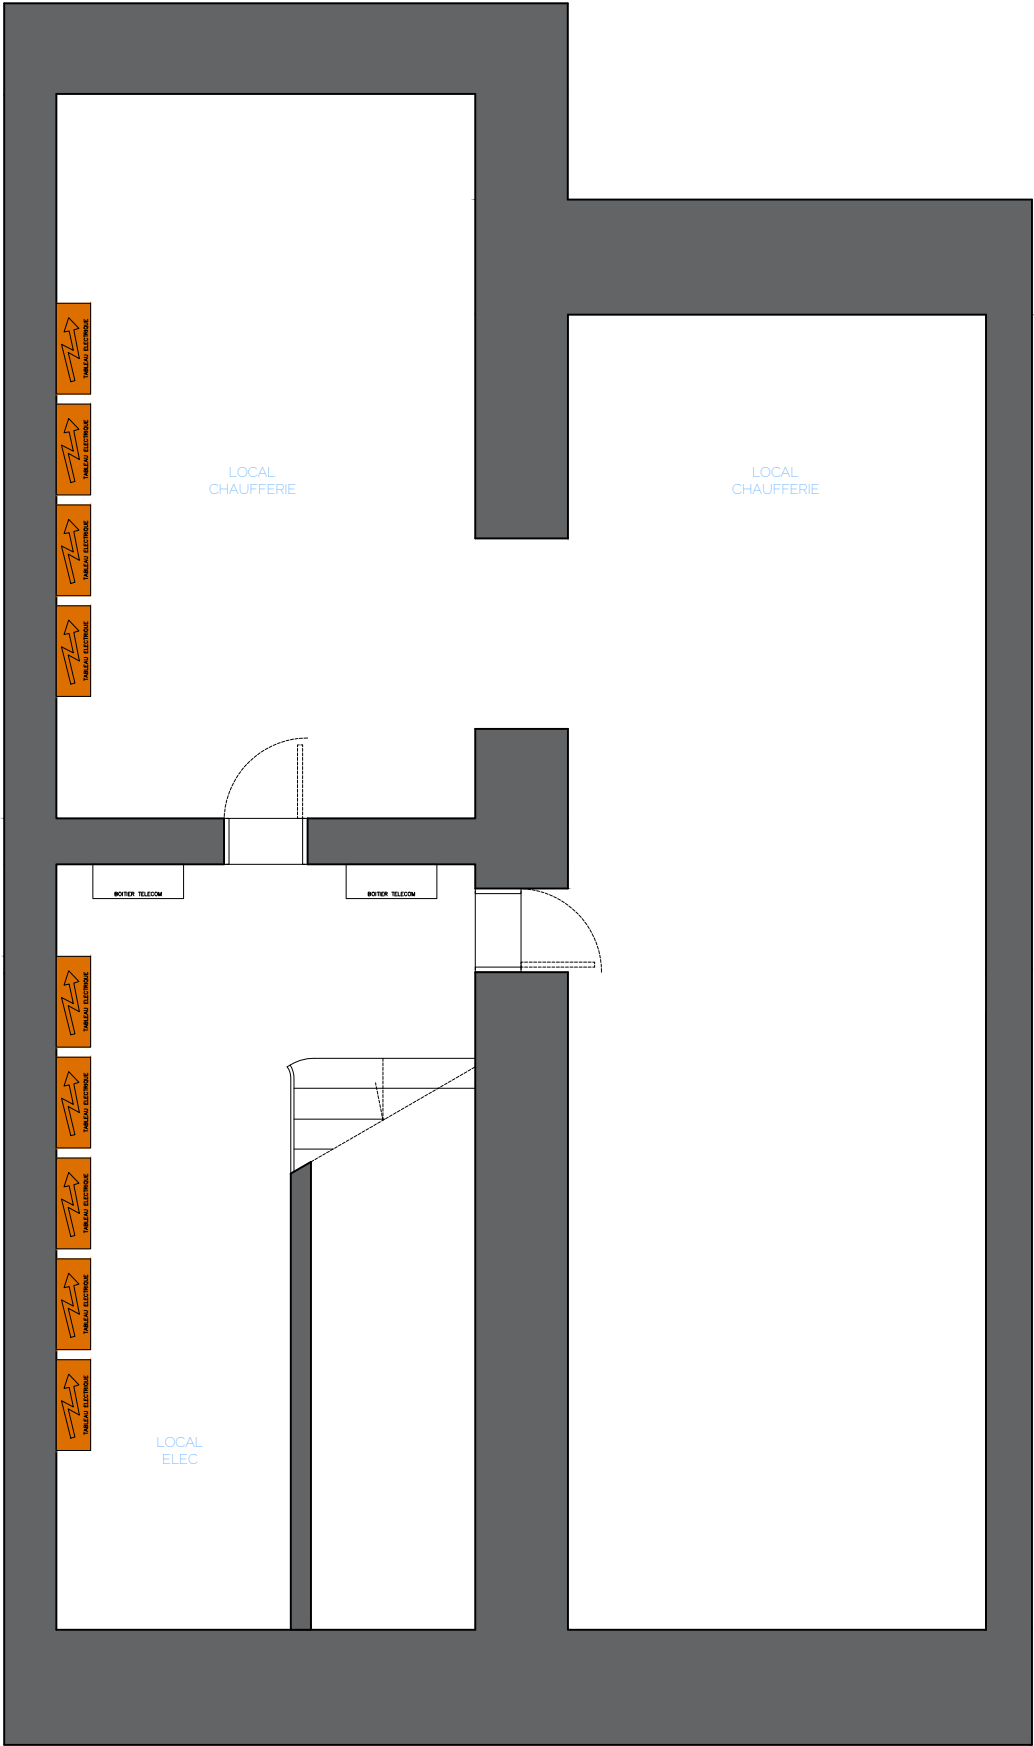



PROJET	MAITRE D'OUVRAGE	ARCHITECTE MANDATAIRE	FLUIDES	CODE	DATE	PHASE	FORMAT	DOCUMENT	PIECE
AMPHITHÉÂTRE LACOSTE	IHEDN 1 place Joffre 75017 Paris	VORBOT 182 rue La Fayette 75010 Paris contact@vorbot.fr 01 83 97 22 76	ACFI 8 allée Pierre de Fermat 63170 Aubière contact@bet-acfi.fr 04 73 15 33 10	098	30/09/26	DCE	A3	PLAN R-1	EA00
				PAGE 7	FEUILLET ARCHI	INDICE 00	ECHELLE 1/75	état actuel (avant curage)	

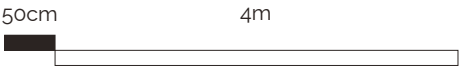

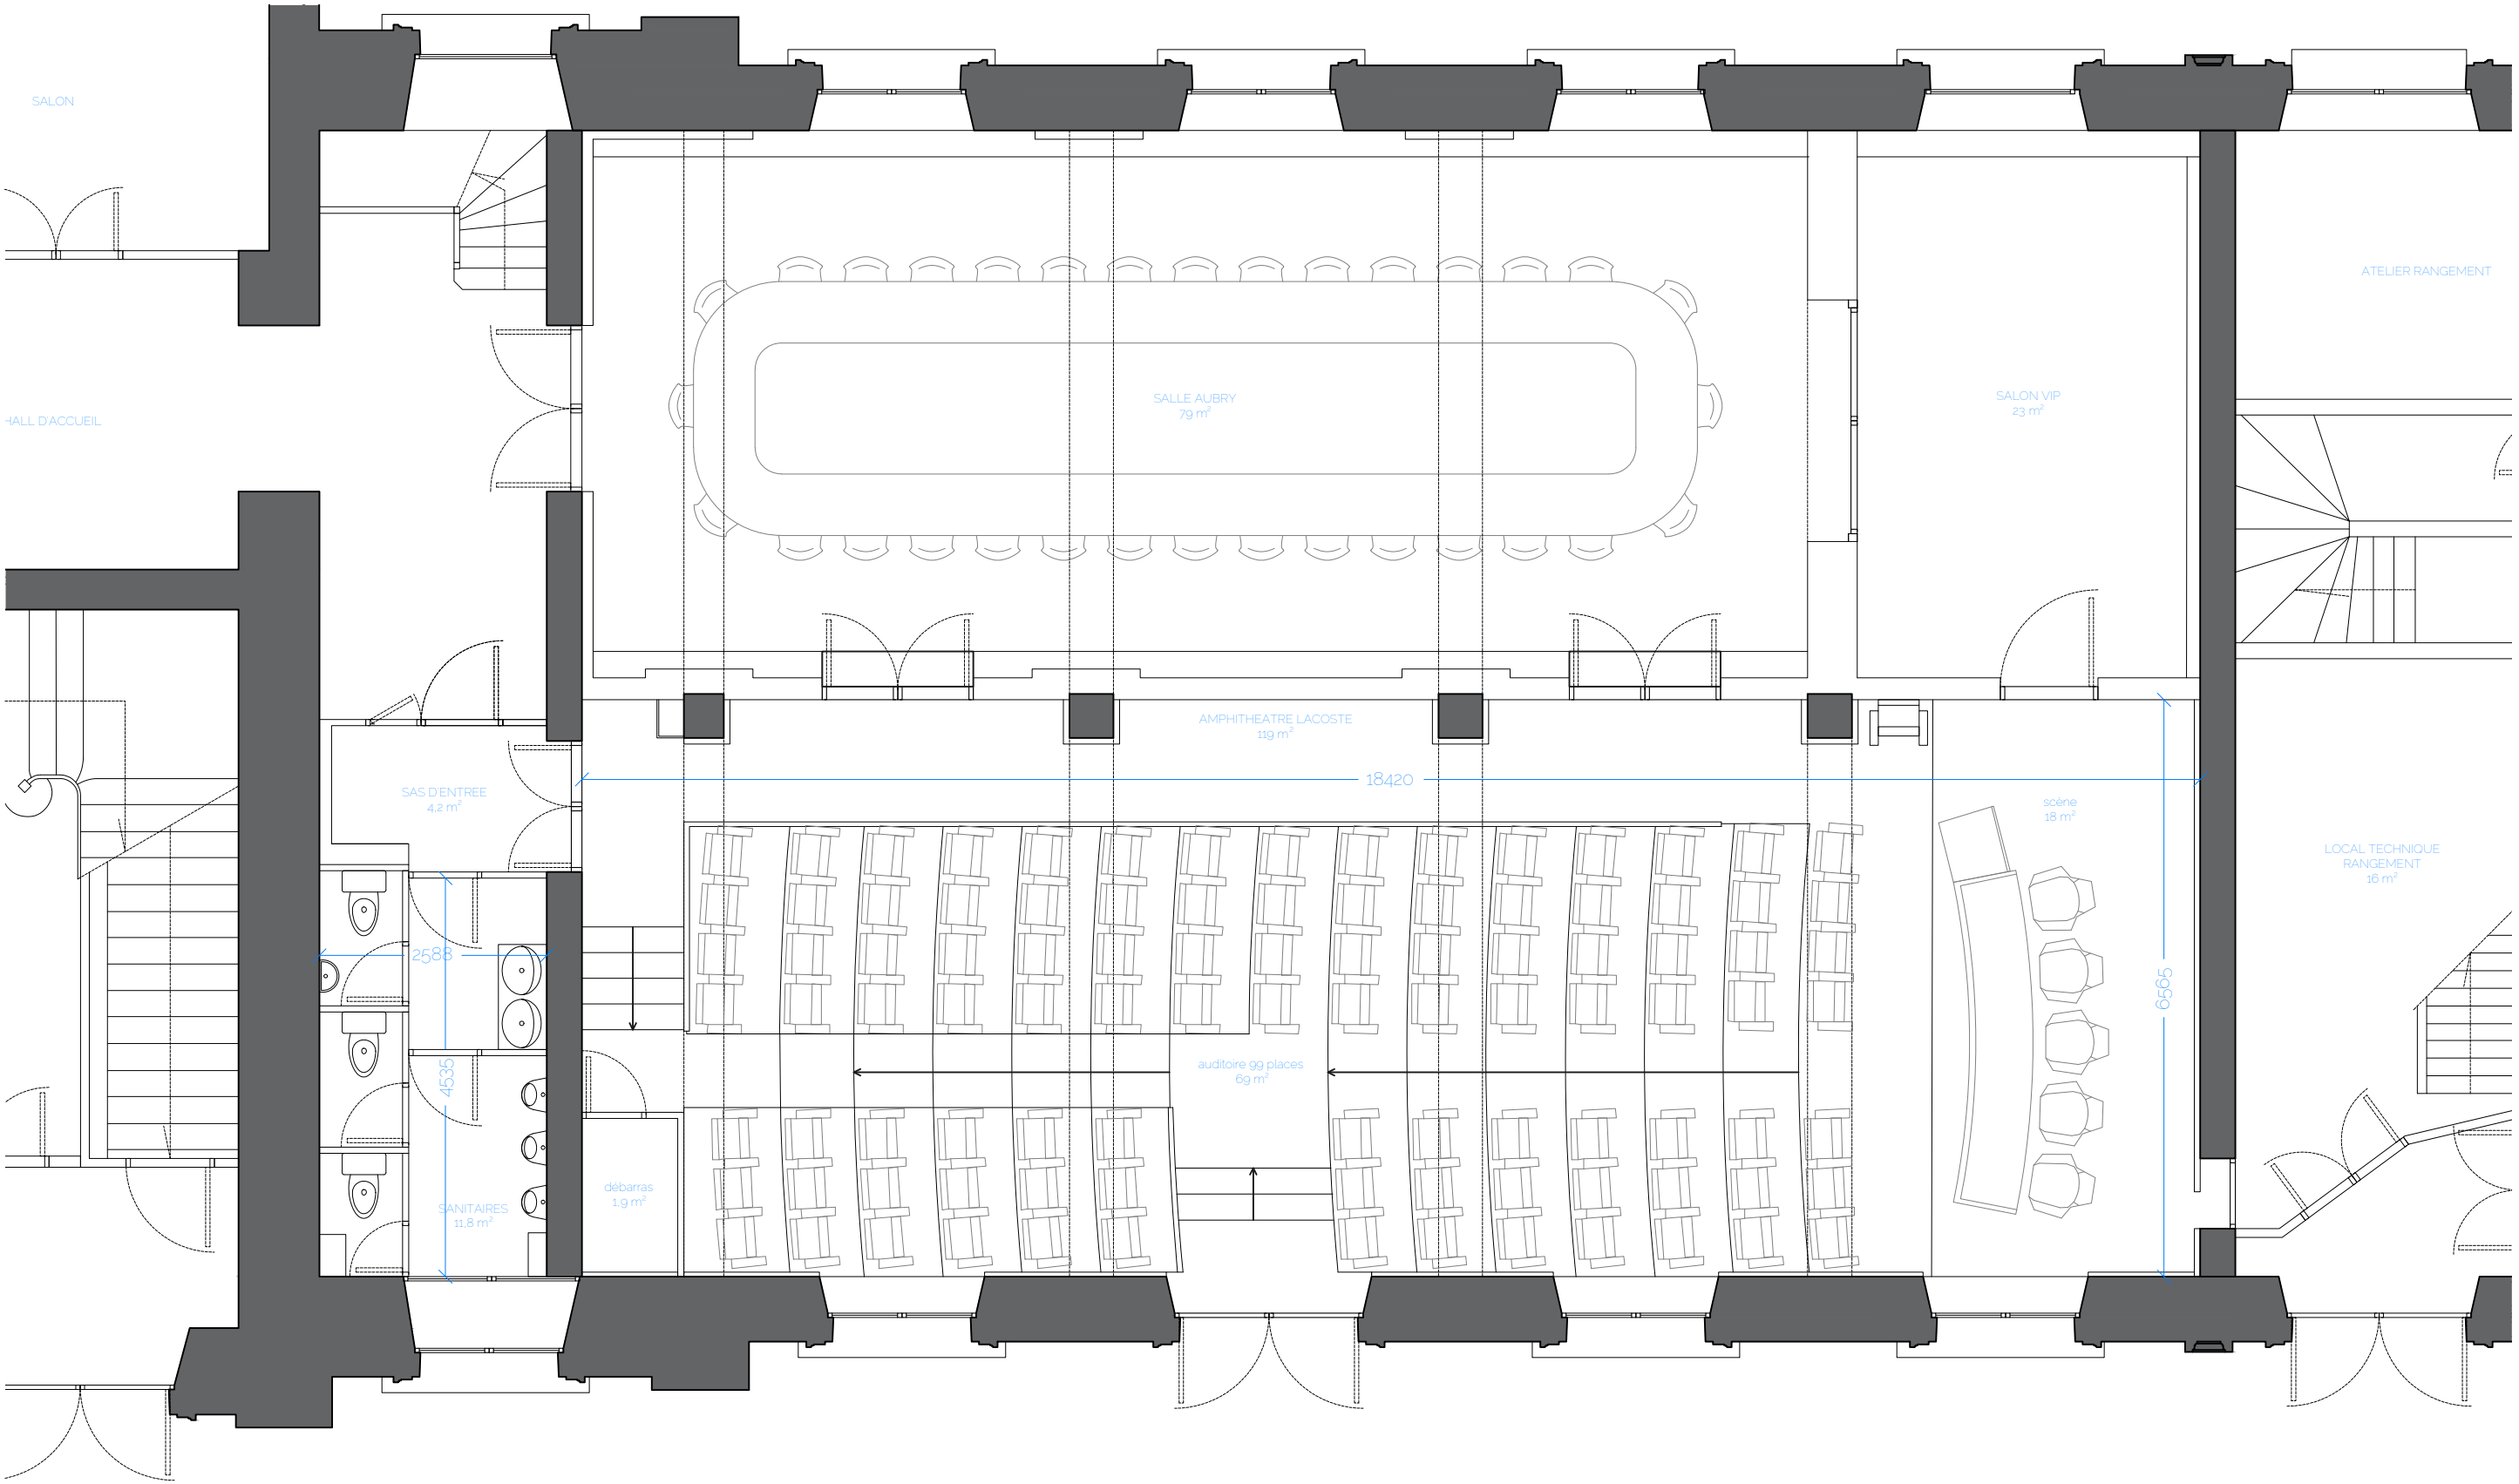



PROJET	MAÎTRE D'OUVRAGE	ARCHITECTE MANDATAIRE	FLUIDES	CODE	DATE	PHASE	FORMAT	DOCUMENT	PIECE
AMPHITHÉÂTRE LACOSTE	IHEDN 1 place Joffre 75017 Paris	VORBOT 182 rue La Fayette 75010 Paris contact@vorbot.fr 01 83 97 22 76	ACFI 8 allée Pierre de Fermat 63170 Aubière contact@bet-acfi.fr 04 73 15 33 10	098	30/09/26	DCE	A3	PLAN RDC état actuel (avant curage)	EA01
				PAGE 8	FEUILLET ARCHI	INDICE 00	ÉCHELLE 1/75		

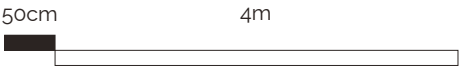

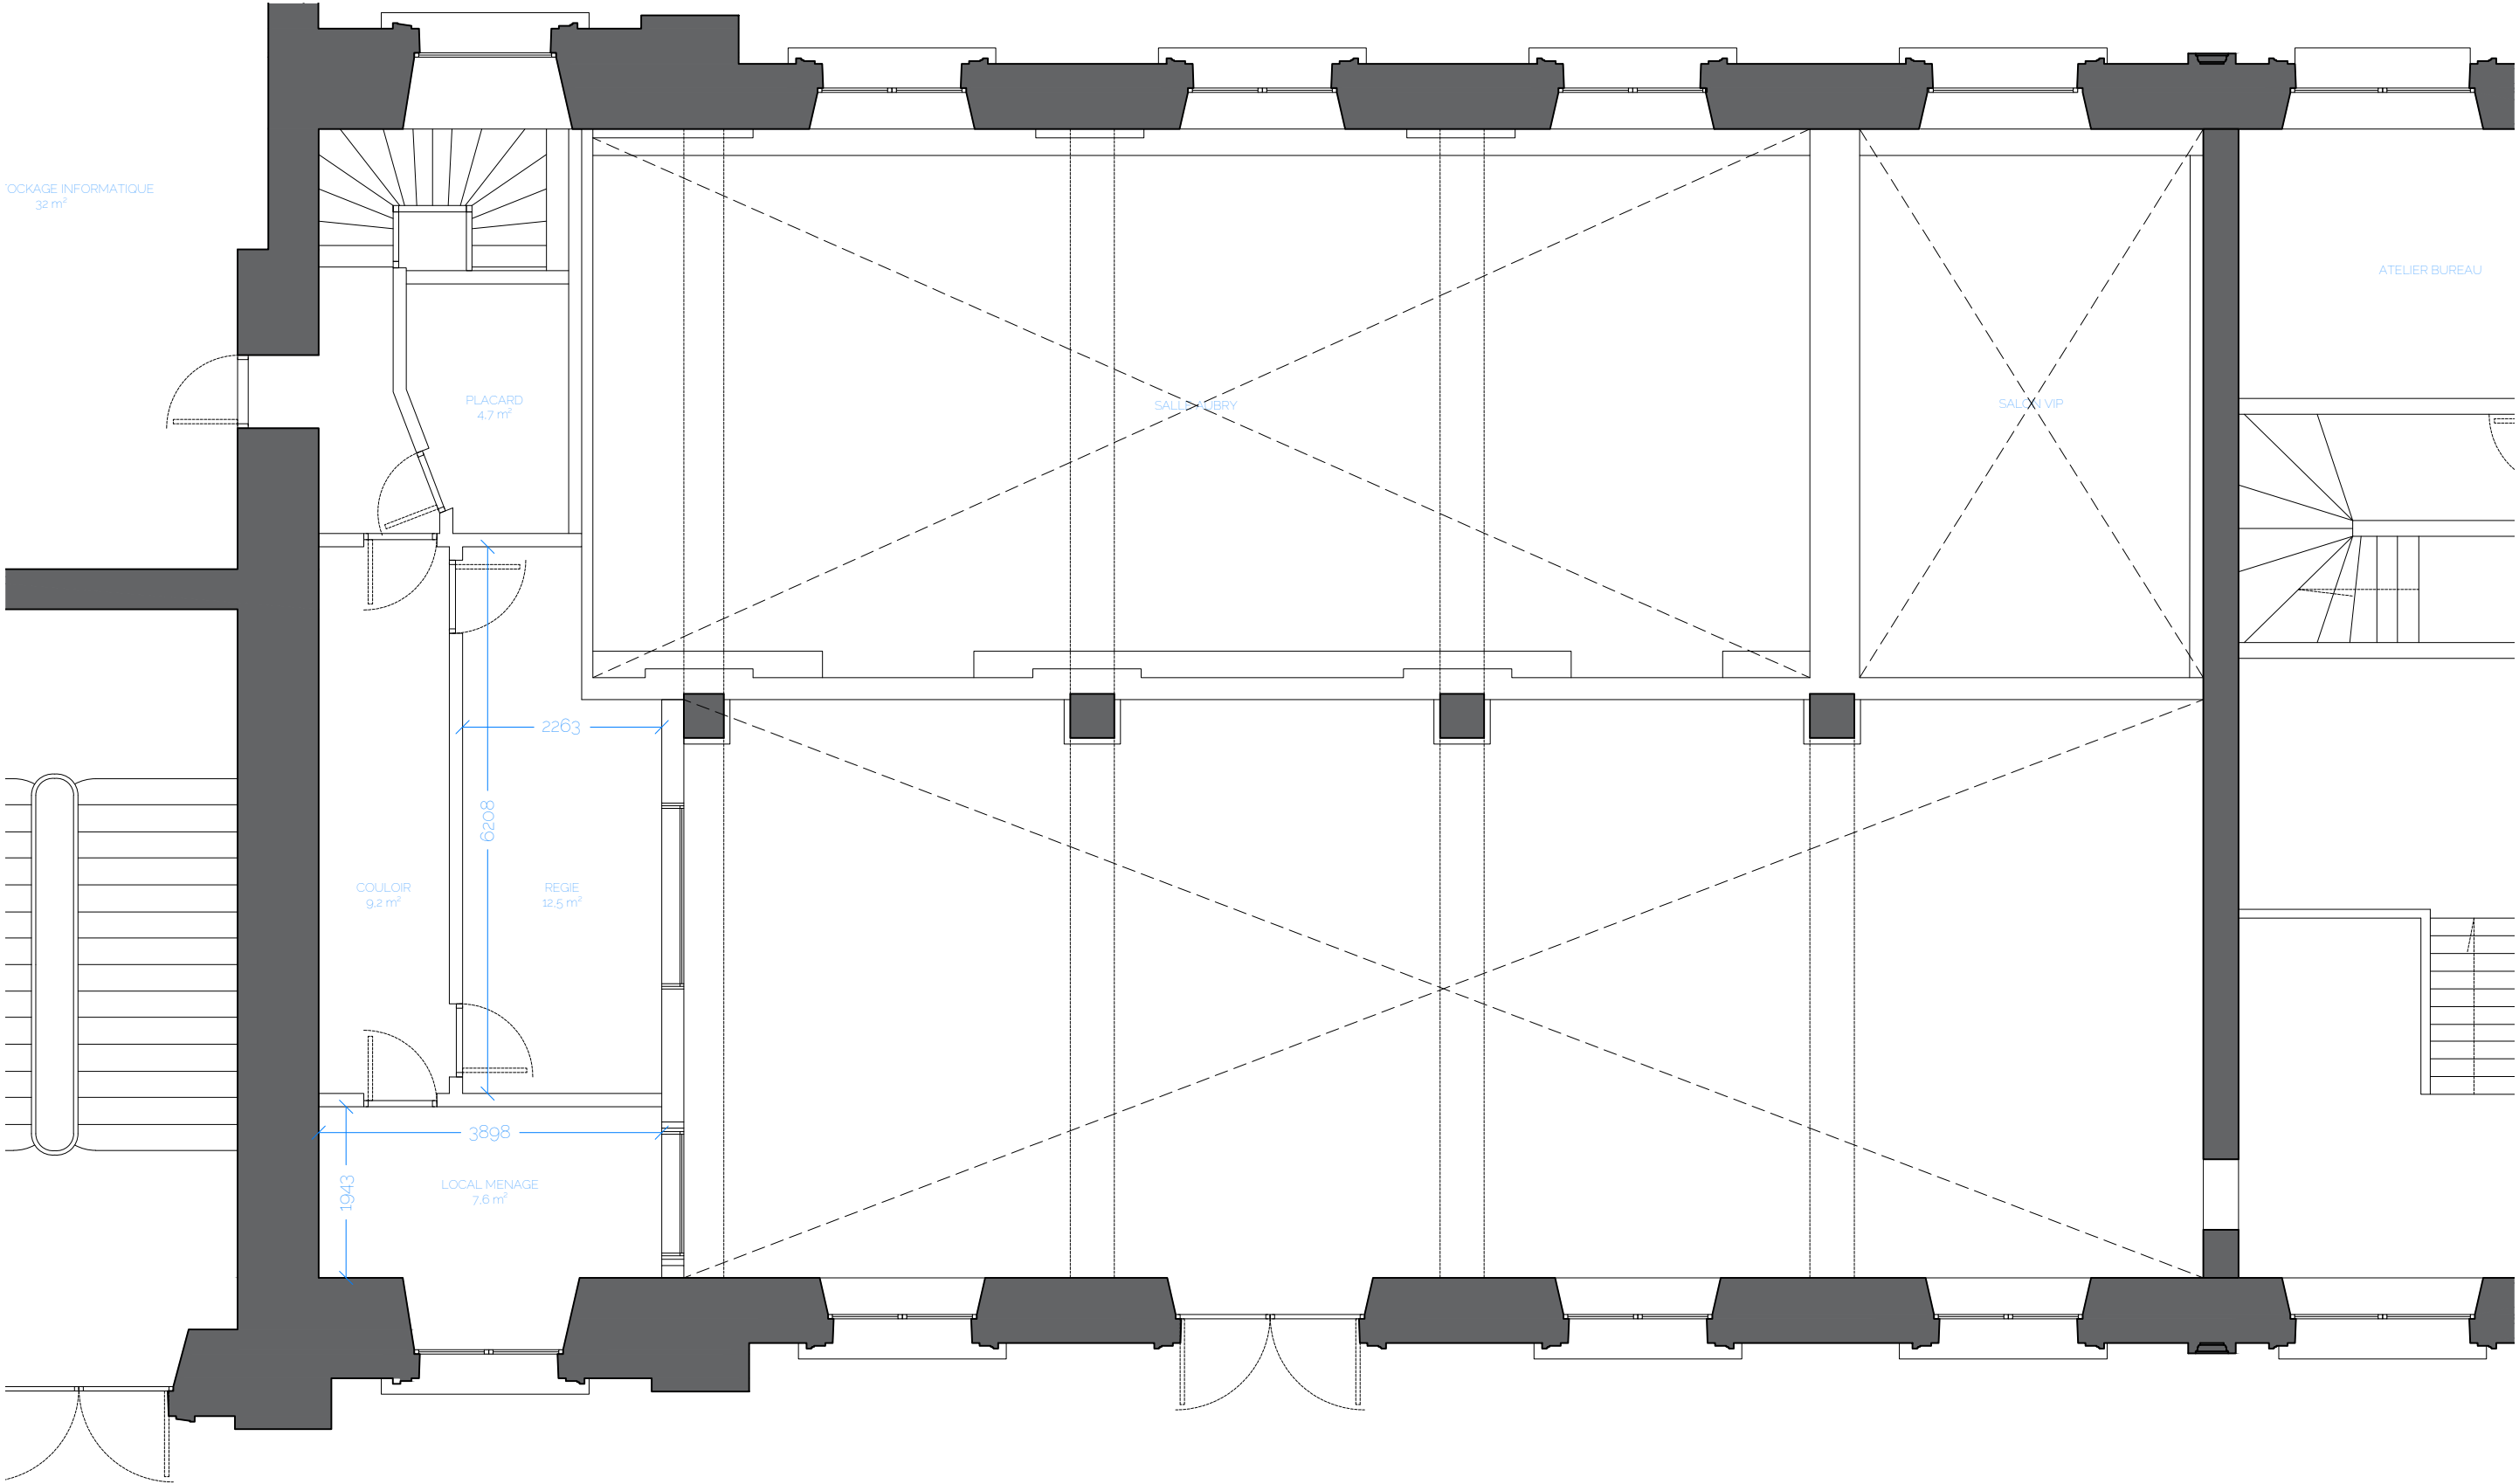



PROJET	MAÎTRE D'OUVRAGE	ARCHITECTE MANDATAIRE	FLUIDES	CODE	DATE	PHASE	FORMAT	DOCUMENT	PIECE
AMPHITHÉÂTRE LACOSTE	IHEDN 1 place Joffre 75017 Paris	VORBOT 182 rue La Fayette 75010 Paris contact@vorbot.fr 01 83 97 22 76	ACFI 8 allée Pierre de Fermat 63170 Aubière contact@bet-acfi.fr 04 73 15 33 10	098	30/09/26	DCE	A3	PLAN R+1 état actuel (avant curage)	EA02
				PAGE 9	FEUILLET ARCHI	INDICE 00	ÉCHELLE 1/75		

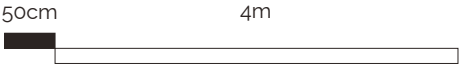

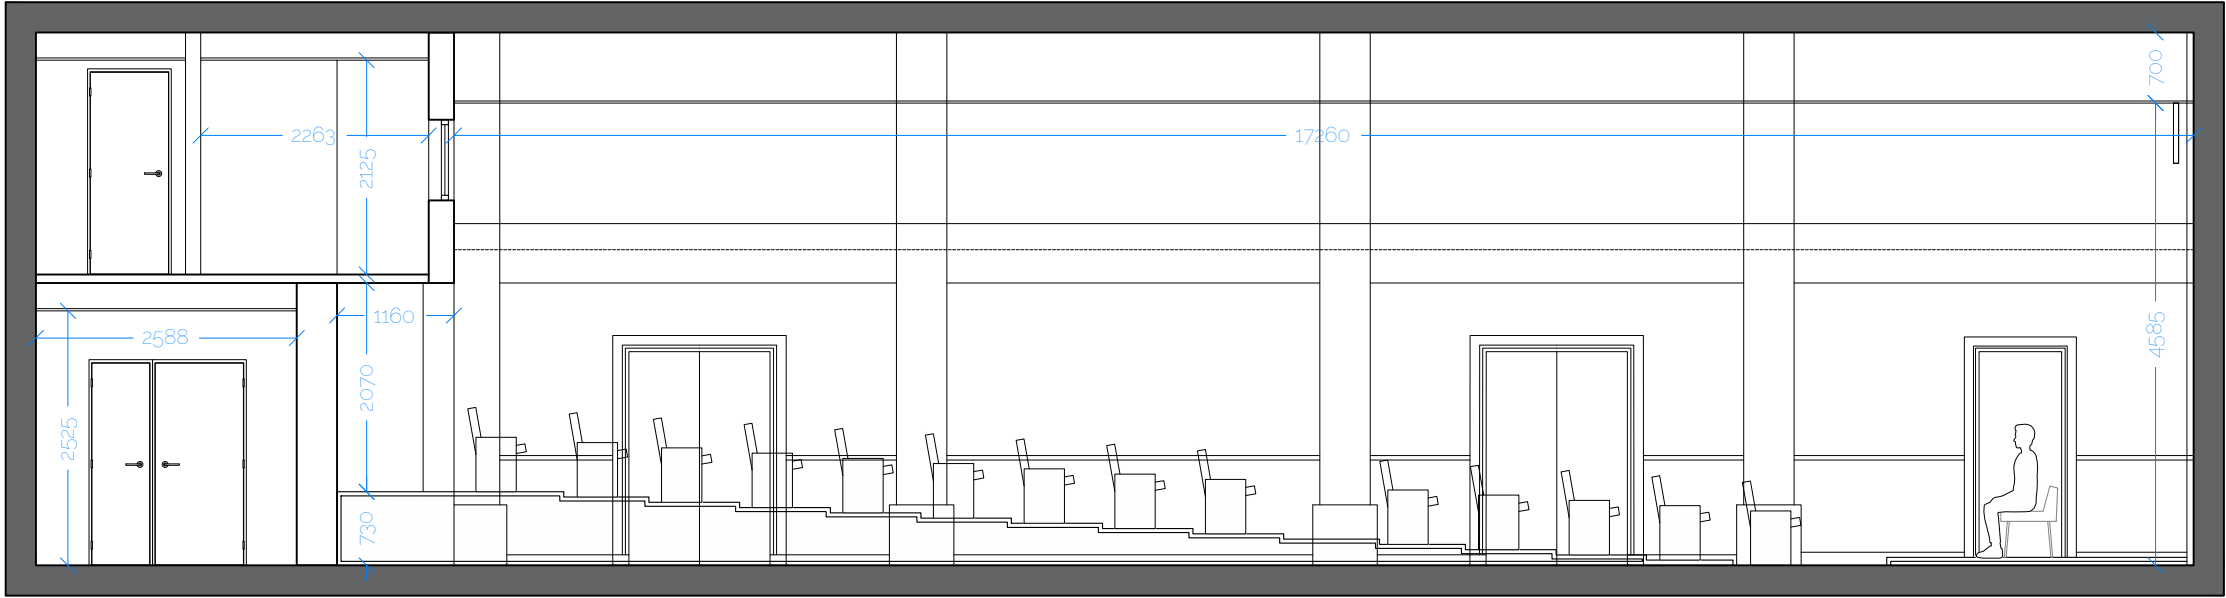



PROJET	MAÎTRE D'OUVRAGE	ARCHITECTE MANDATAIRE	FLUIDES	CODE	DATE	PHASE	FORMAT	DOCUMENT	PIECE
AMPHITHÉÂTRE LACOSTE	IHEDN 1 place Joffre 75017 Paris	VORBOT 182 rue La Fayette 75010 Paris contact@vorbot.fr 01 83 97 22 76	ACFI 8 allée Pierre de Fermat 63170 Aubière contact@bet-acfi.fr 04 73 15 33 10	098	30/09/26	DCE	A3	COUPE AA' état actuel (avant curage)	EA03
				PAGE 10	FEUILLET ARCHI	INDICE 00	ÉCHELLE 1/75		

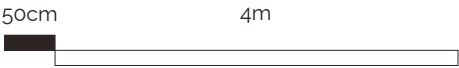

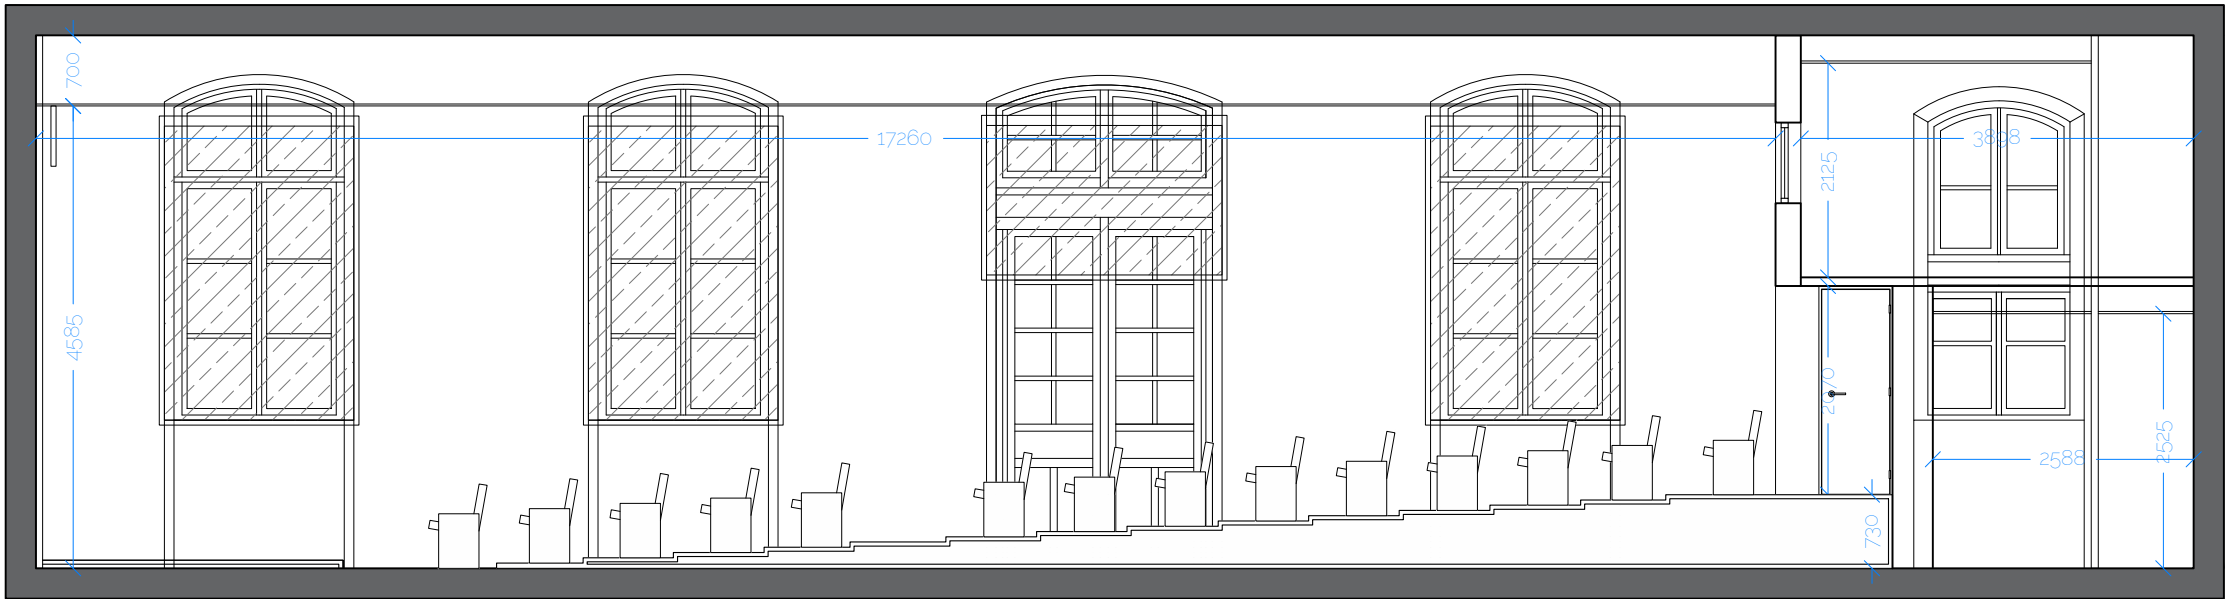



PROJET	MAÎTRE D'OUVRAGE	ARCHITECTE MANDATAIRE	FLUIDES	CODE	DATE	PHASE	FORMAT	DOCUMENT	PIECE
AMPHITHÉÂTRE LACOSTE	IHEDN 1 place Joffre 75017 Paris	VORBOT 182 rue La Fayette 75010 Paris contact@vorbot.fr 01 83 97 22 76	ACFI 8 allée Pierre de Fermat 63170 Aubière contact@bet-acfi.fr 04 73 15 33 10	098	30/09/26	DCE	A3	COUPE BB' état actuel (avant curage)	EA04
				PAGE 11	FEUILLET ARCHI	INDICE 00	ÉCHELLE 1/75		

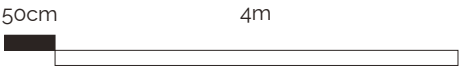

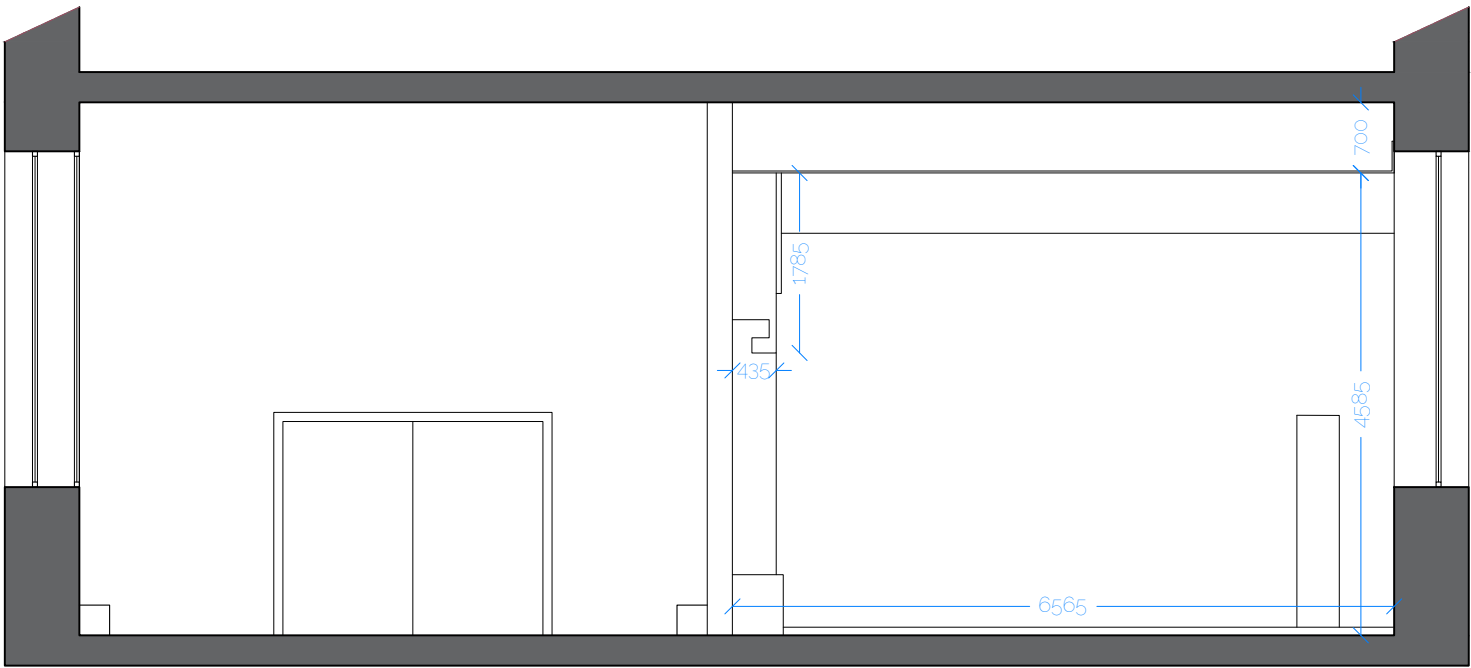


PROJET	MAÎTRE D'OUVRAGE	ARCHITECTE MANDATAIRE	FLUIDES	CODE	DATE	PHASE	FORMAT	DOCUMENT	PIÈCE
AMPHITHÉÂTRE LACOSTE	IHEDN 1 place Joffre 75017 Paris	VORBOT 182 rue La Fayette 75010 Paris contact@vorbot.fr 01 83 97 22 76	ACFI 8 allée Pierre de Fermat 63170 Aubière contact@bet-acfi.fr 04 73 15 33 10	098	30/09/26	DCE	A3	COUPE CC' état actuel (avant curage)	EA05
				PAGE 12	FEUILLET ARCHI	INDICE 00	ÉCHELLE 1/75		

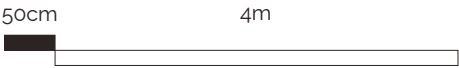

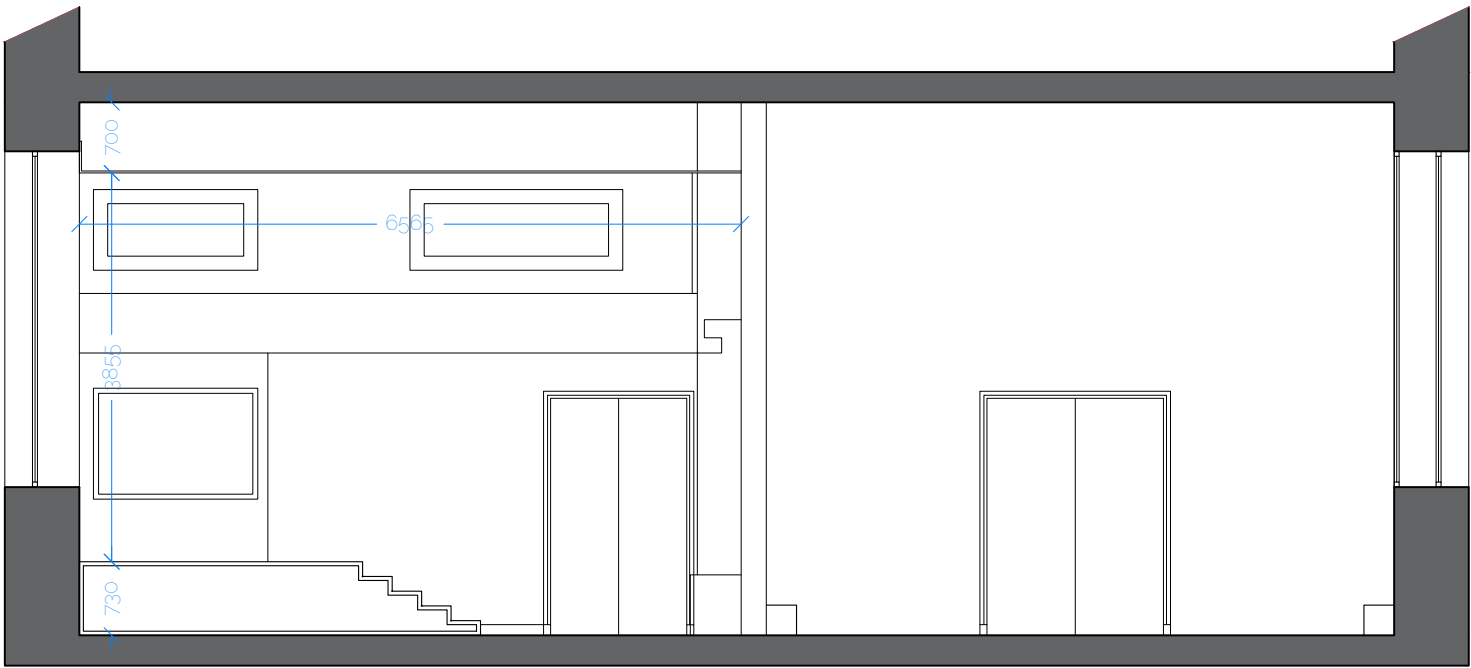

PROJET	MAÎTRE D'OUVRAGE	ARCHITECTE MANDATAIRE	FLUIDES	CODE	DATE	PHASE	FORMAT	DOCUMENT	PIÈCE
AMPHITHÉÂTRE LACOSTE	IHEDN 1 place Joffre 75017 Paris	VORBOT 182 rue La Fayette 75010 Paris contact@vorbot.fr 01 83 97 22 76	ACFI 8 allée Pierre de Fermat 63170 Aubière contact@bet-acfi.fr 04 73 15 33 10	098	30/09/26	DCE	A3	COUPE DD' état actuel (avant curage)	EA06
				13	FEUILLET ARCHI	INDICE 00	ÉCHELLE 1/75		

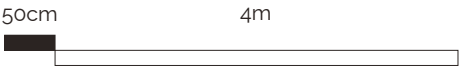

III.

CURAGE ET DÉMOLITION

PROJET	MAÎTRE D'OUVRAGE	ARCHITECTE MANDATAIRE	FLUIDES	CODE	DATE	PHASE
AMPHITHÉÂTRE LACOSTE	IHEDN 1 place Joffre 75017 Paris	VORBOT 182 rue La Fayette 75010 Paris contact@vorbot.fr 01 83 97 22 76	ACFI 8 allée Pierre de Fermat 63170 Aubière contact@bet-acfi.fr 04 73 15 33 10	098	30/09/26	DCE
				PAGE	FEUILLET	INDICE
				14	ARCHI	00


NOTICE CURAGE & DÉMOLITION

Le curage sera réalisé en parallèle de la consultation des entreprises basée sur le présent dossier.

Cet état curé constituera l'état de référence de départ pour les entreprises.


Le curage pourra entraîner des aléas sur les dimensions réelles et nus finis par rapport aux hypothèses prises ci-après. Il conviendra de bien vérifier les géométries une fois le curage terminé.


PROJET	MAITRE D'OUVRAGE	ARCHITECTE MANDATAIRE	FLUIDES	CODE	DATE	PHASE
AMPHITHÉÂTRE LACOSTE	IHEDN 1 place Joffre 75017 Paris	VORBOT 182 rue La Fayette 75010 Paris contact@vorbot.fr 01 83 97 22 76	ACFI 8 allée Pierre de Fermat 63170 Aubière contact@bet-acfi.fr 04 73 15 33 10	098	30/09/26	DCE
				PAGE 15	FEUILLET ARCHI	INDICE 00

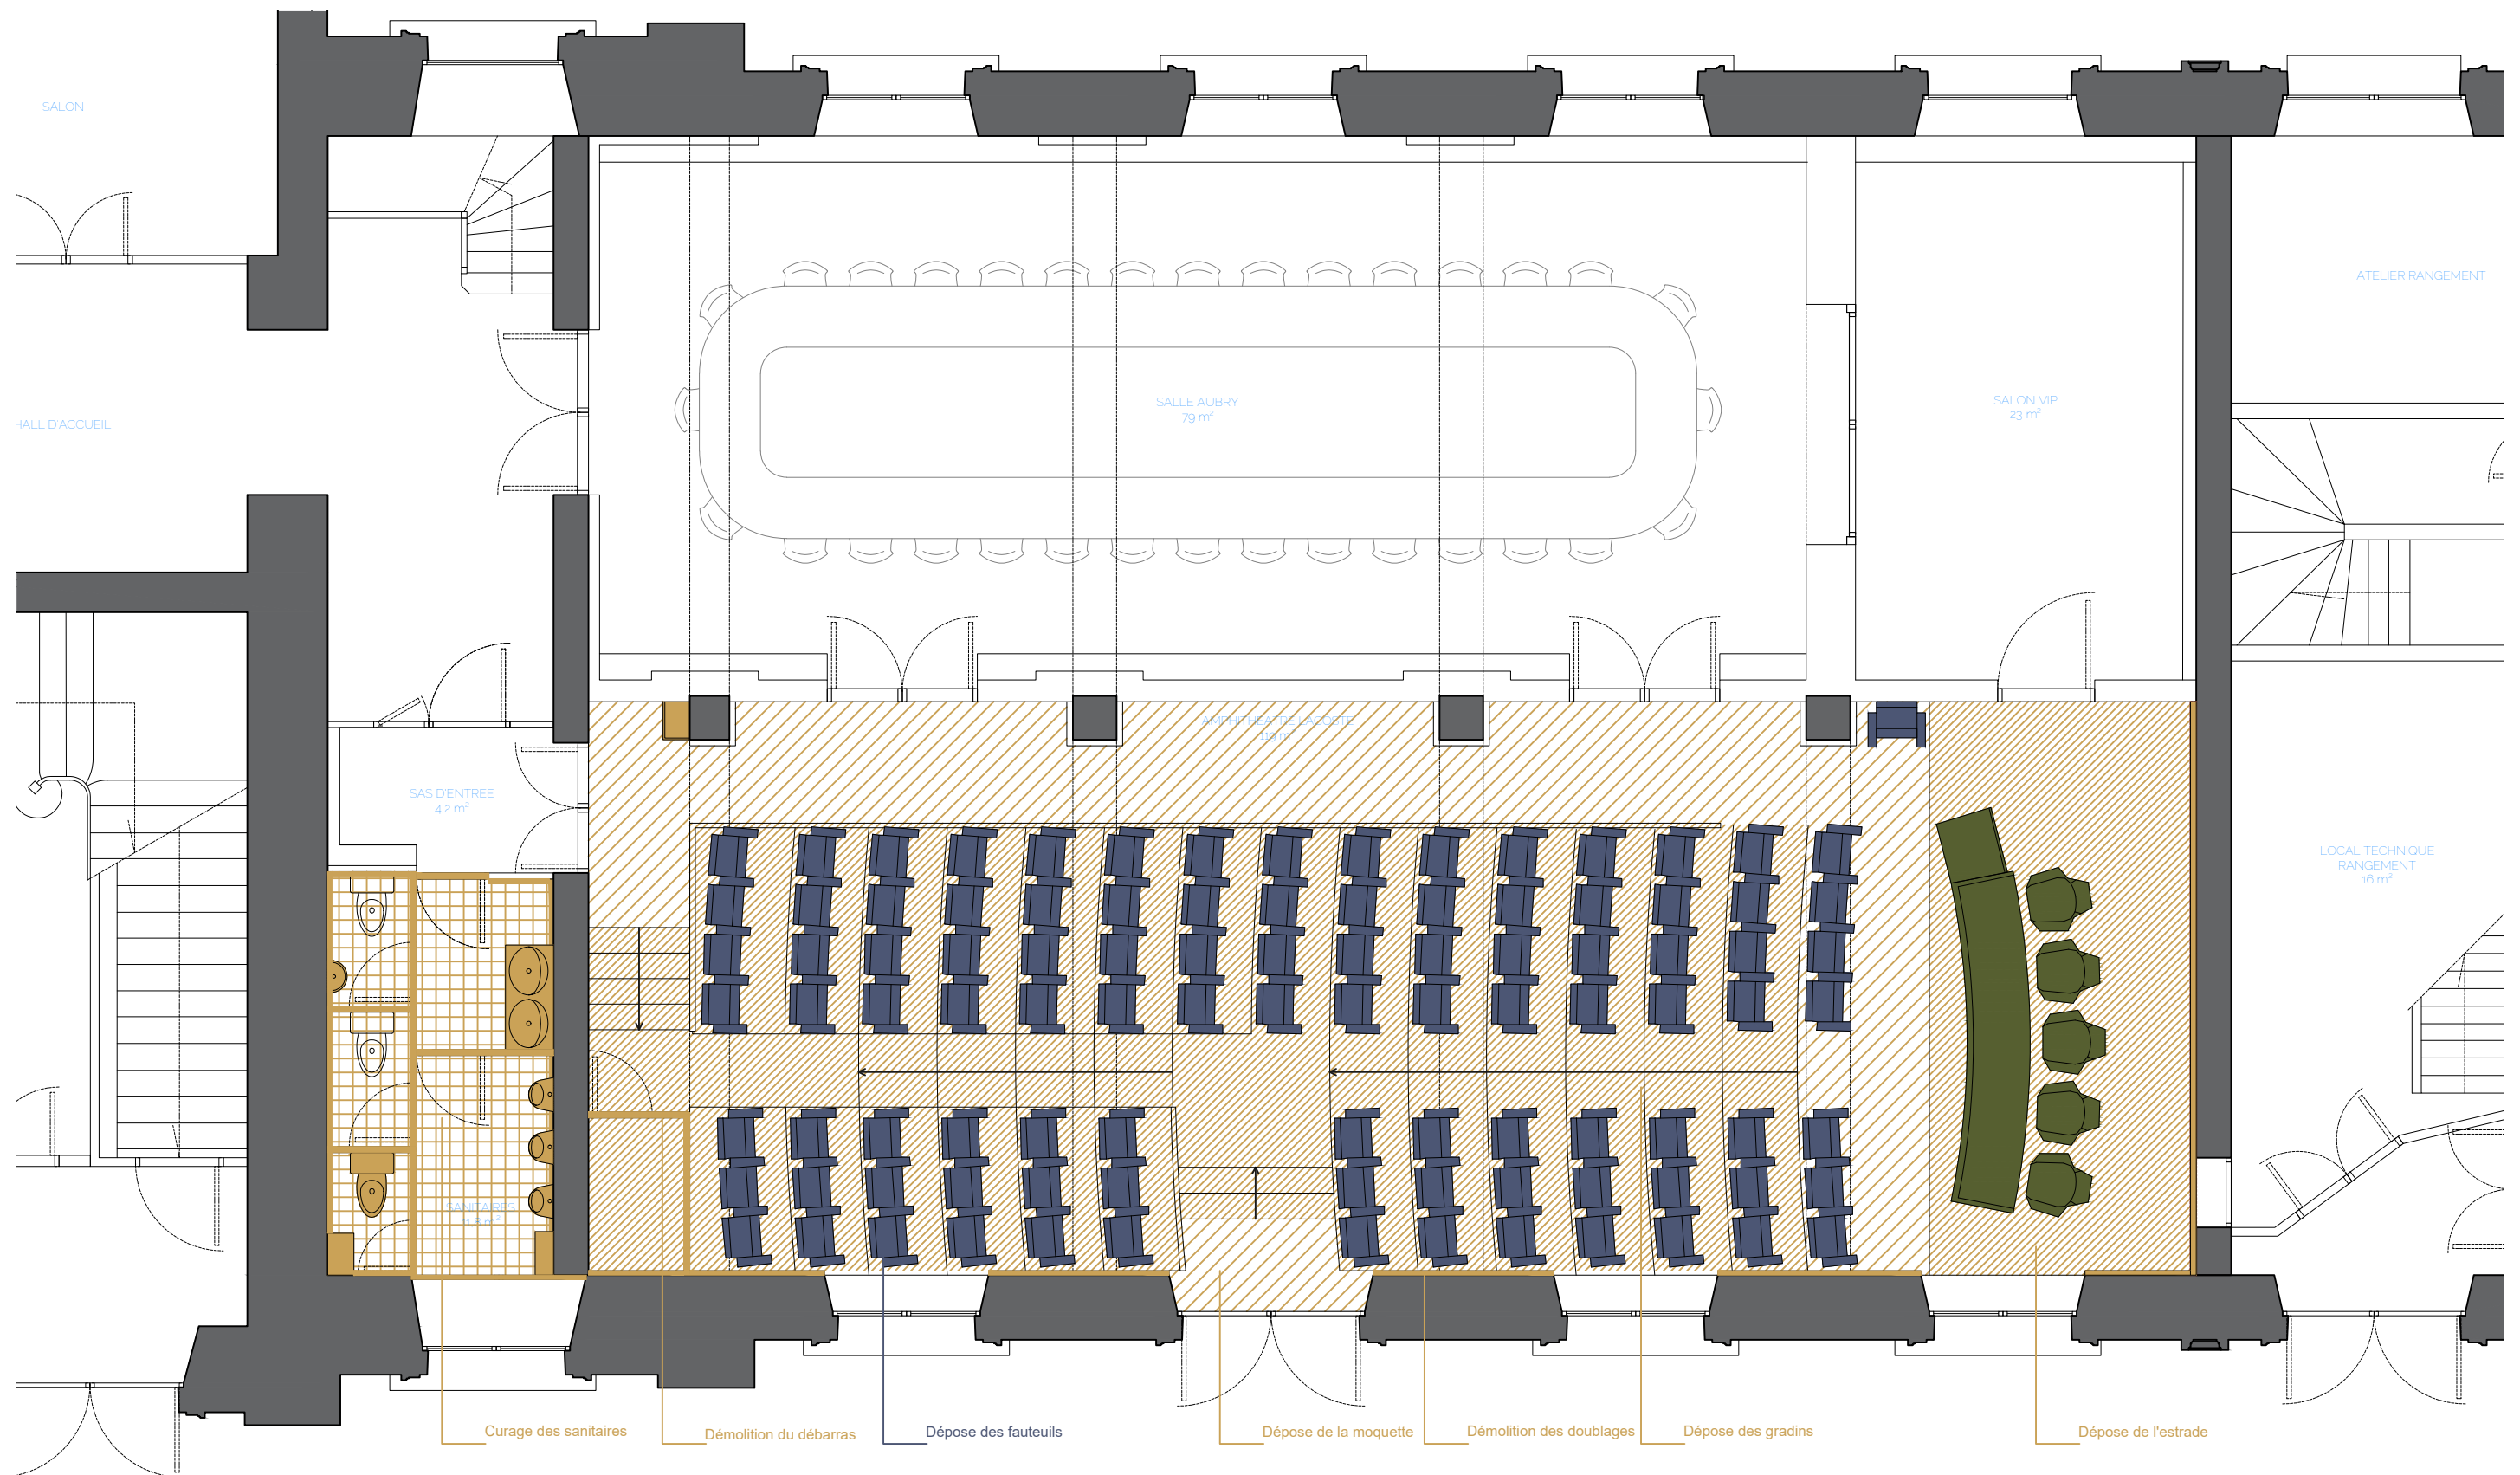

- DÉPOSE / DÉMOLITION COURANTE
- CONSERVATION SUR SITE
- RÉEMPLOI HORS SITE


PROJET	MAÎTRE D'OUVRAGE	ARCHITECTE MANDATAIRE	FLUIDES	CODE	DATE	PHASE	FORMAT	DOCUMENT	PIECE
AMPHITHÉÂTRE LACOSTE	IHEDN 1 place Joffre 75017 Paris	VORBOT 182 rue La Fayette 75010 Paris contact@vorbot.fr 01 83 97 22 76	ACFI 8 allée Pierre de Fermat 63170 Aubière contact@bet-acfi.fr 04 73 15 33 10	098 PAGE 16	30/09/26 FEUILLET ARCHI	DCE INDICE 00	A3 ÉCHELLE 1/75	PLAN RDC curage et démolition	DEM01

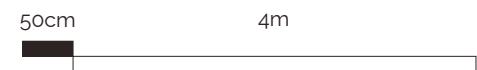


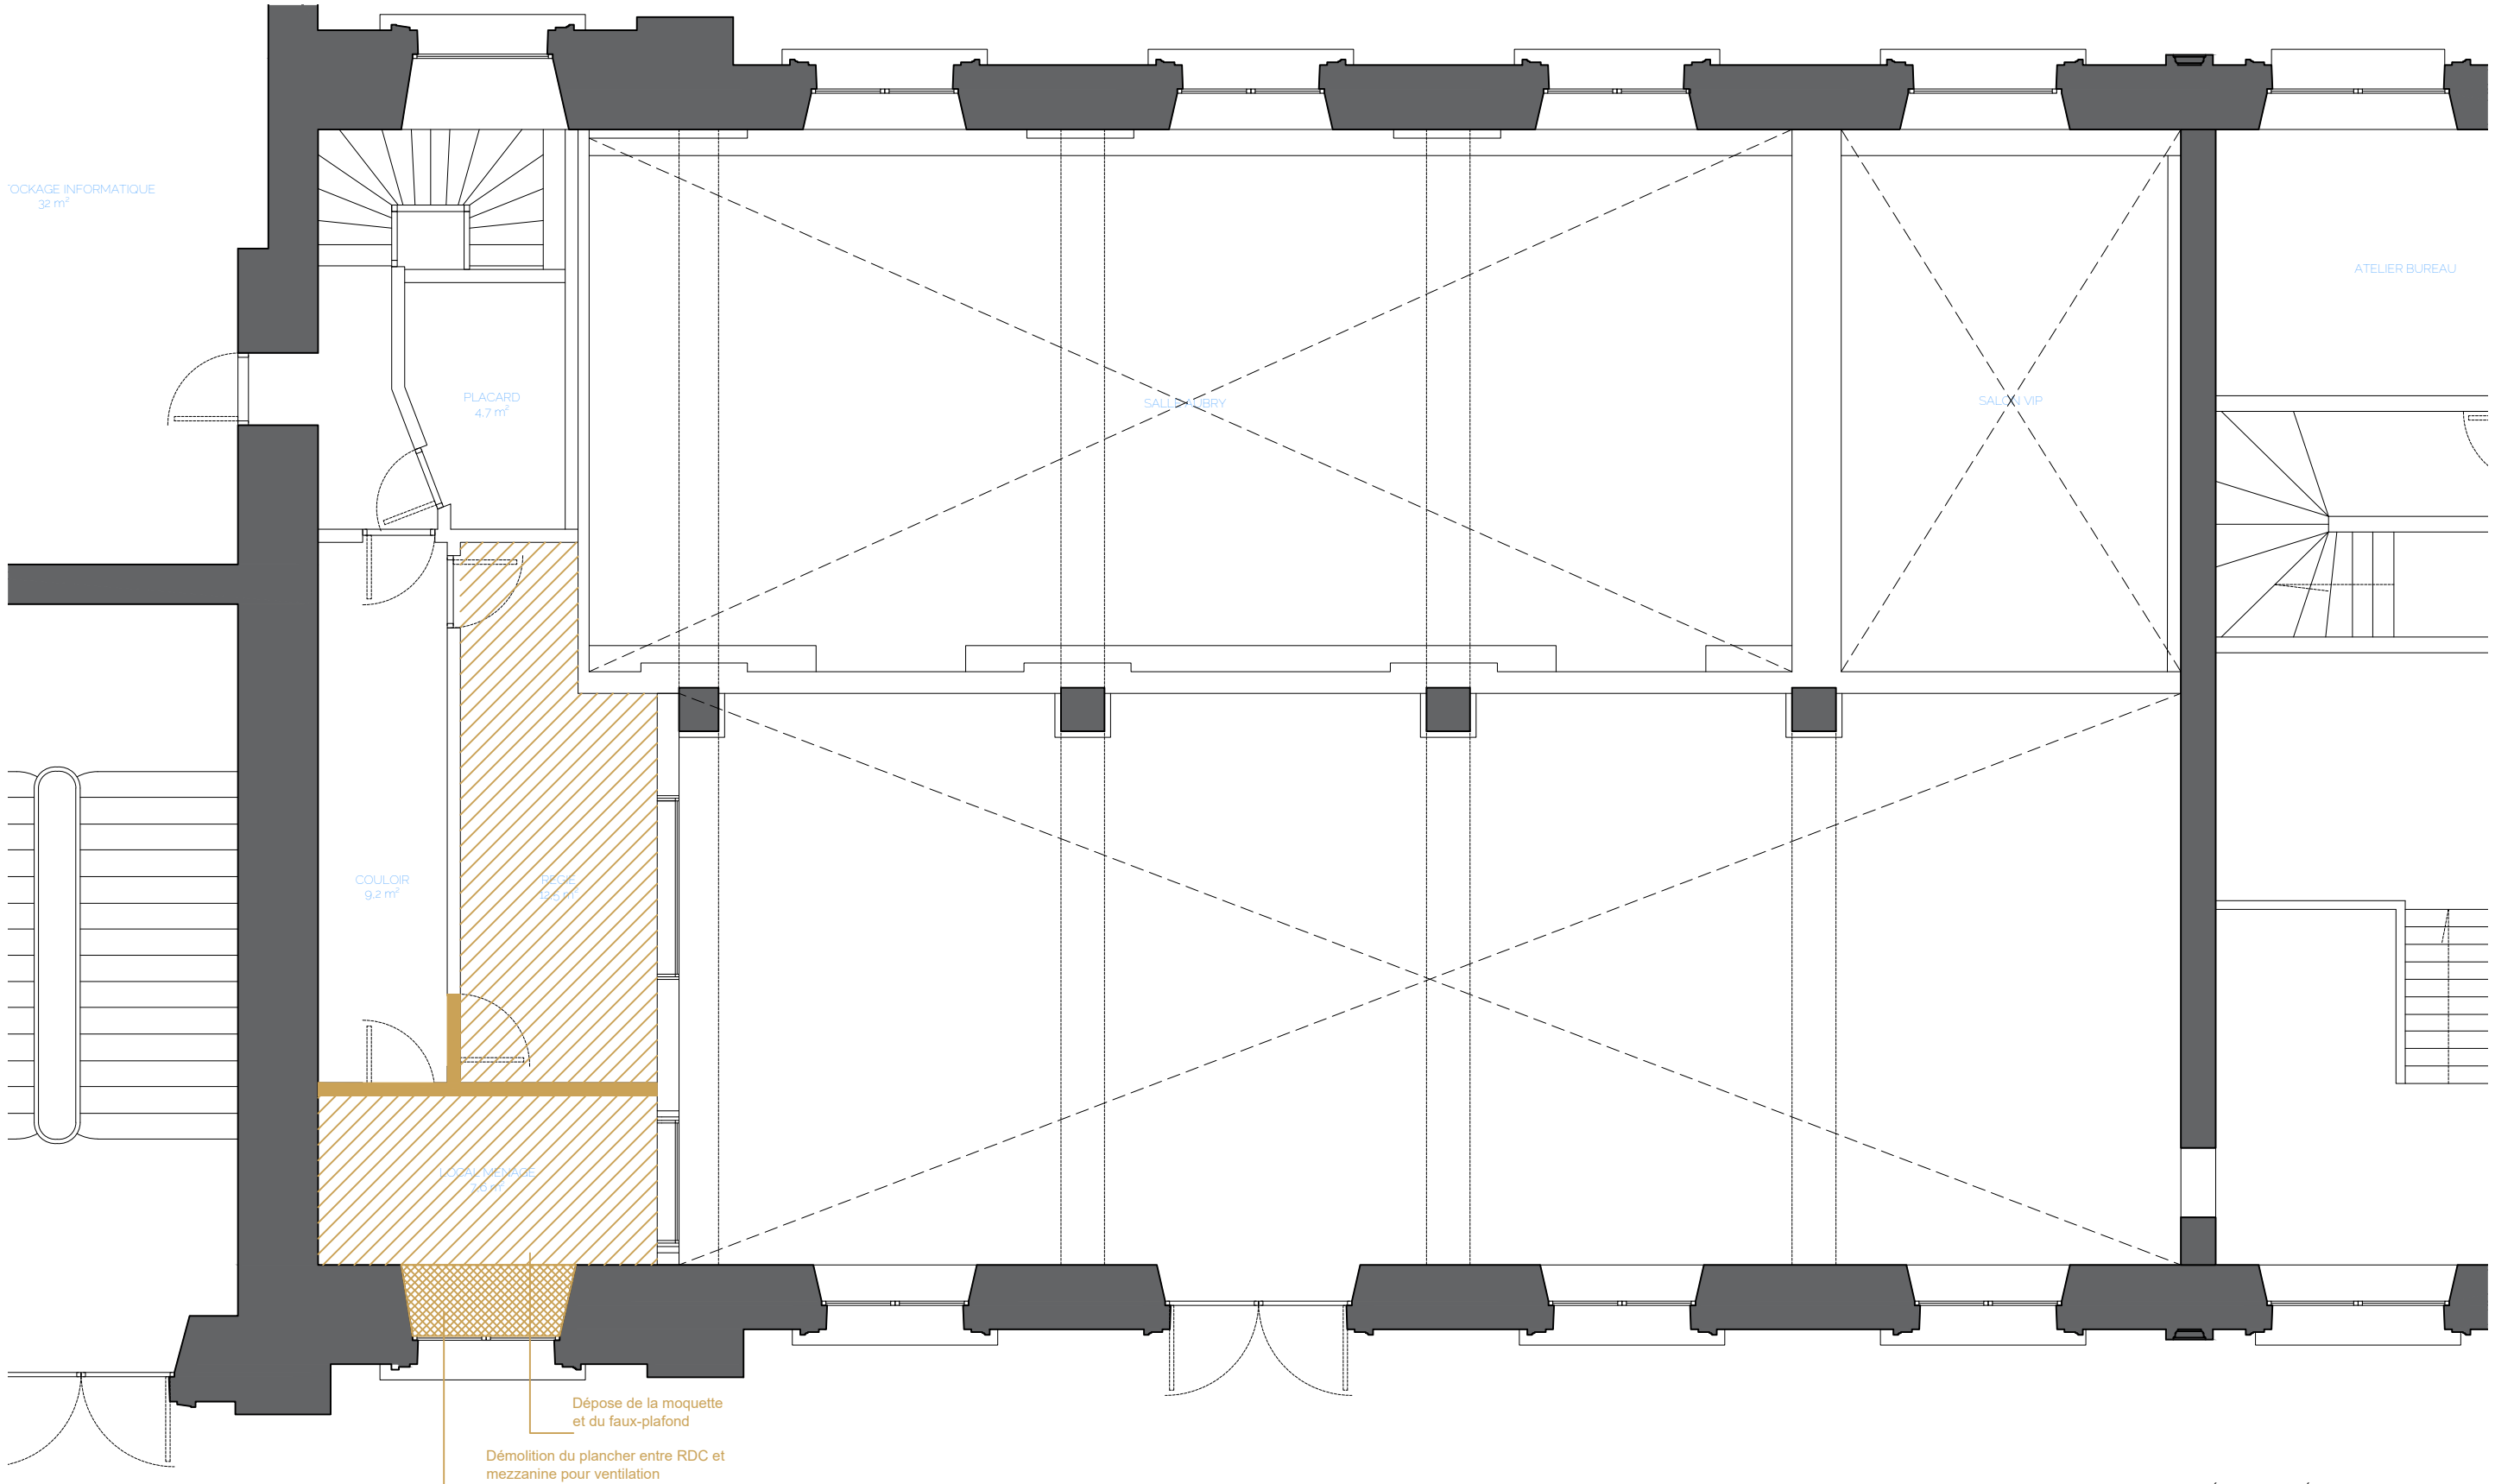

PROJET	MAÎTRE D'OUVRAGE	ARCHITECTE MANDATAIRE	FLUIDES	CODE	DATE	PHASE	FORMAT	DOCUMENT	PIECE
AMPHITHÉÂTRE LACOSTE	IHEDN 1 place Joffre 75017 Paris	VORBOT 182 rue La Fayette 75010 Paris contact@vorbot.fr 01 83 97 22 76	ACFI 8 allée Pierre de Fermat 63170 Aubière contact@bet-acfi.fr 04 73 15 33 10	098 PAGE 17	30/09/26 FEUILLET ARCHI	DCE INDICE 00	A3 ÉCHELLE 1/75	PLAN R+1 curage et démolition	DEM02


DÉPOSE / DÉMOLITION COURANTE
CONSERVATION SUR SITE
RÉEMPLOI HORS SITE

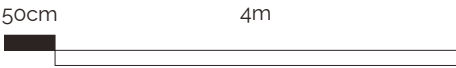


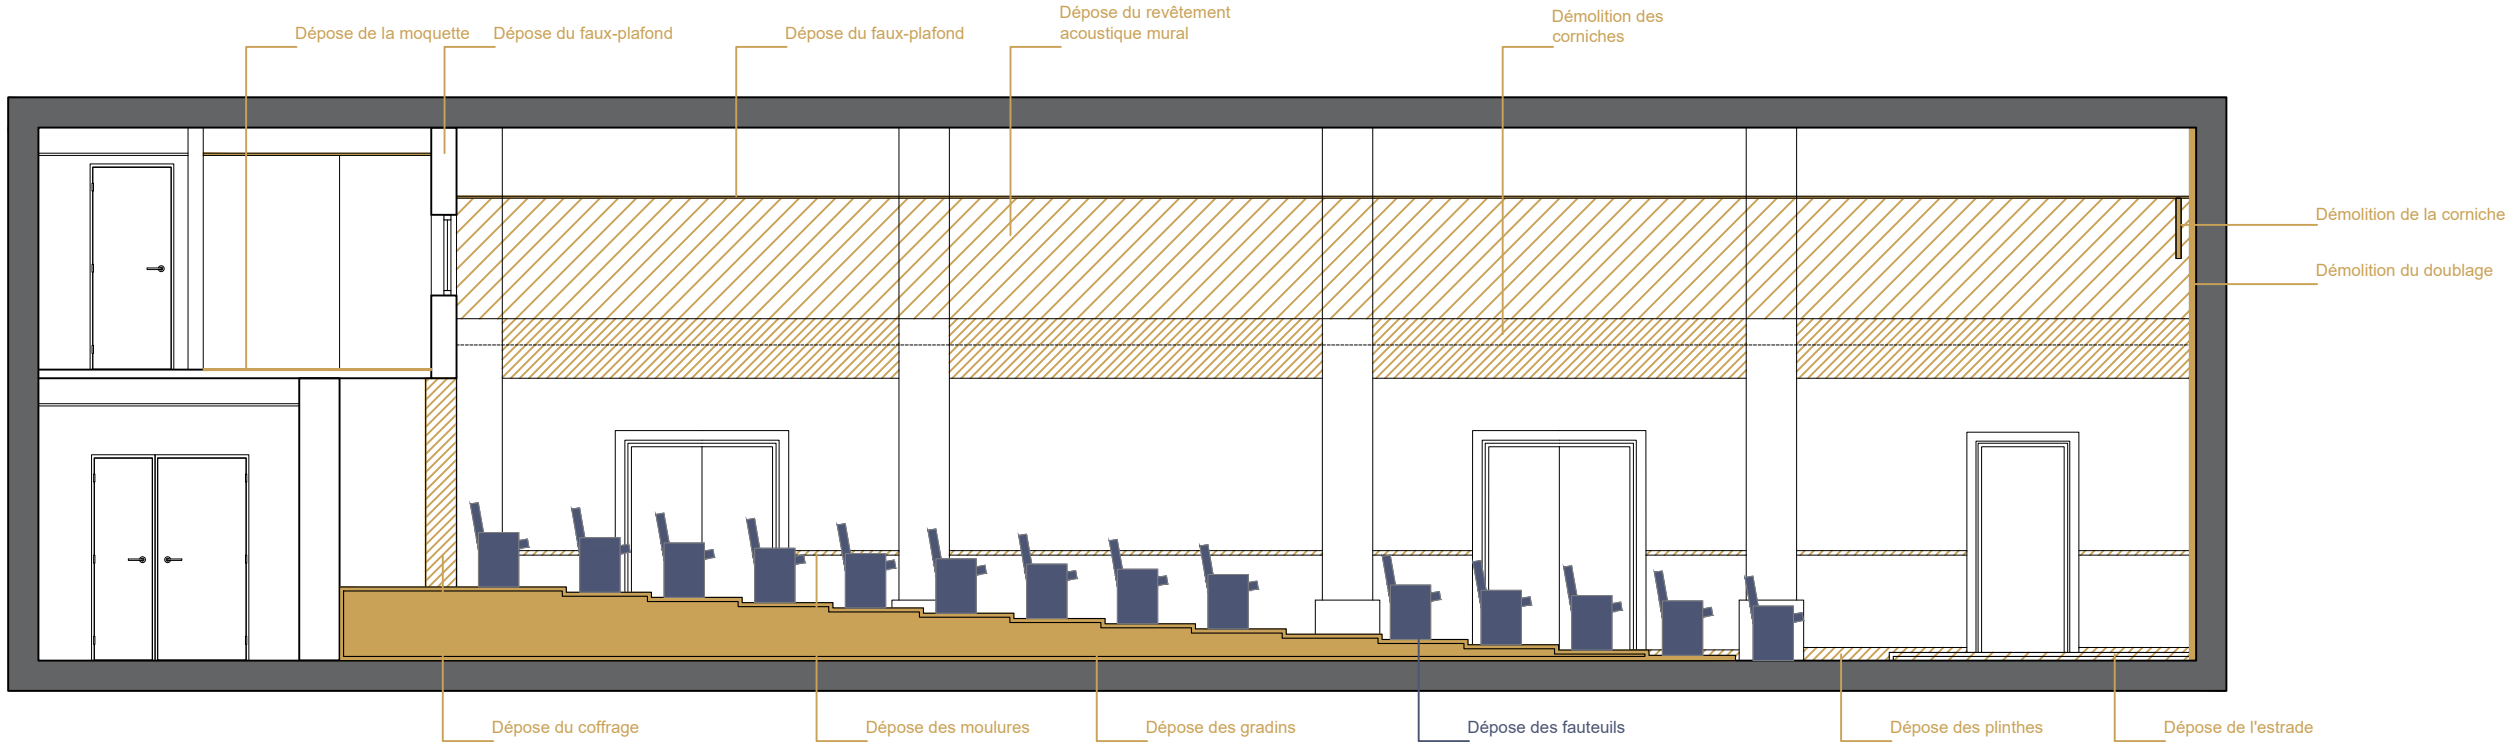

■ DÉPOSE / DÉMOLITION COURANTE
■ CONSERVATION SUR SITE
■ RÉEMPLOI HORS SITE


PROJET	MAÎTRE D'OUVRAGE	ARCHITECTE MANDATAIRE	FLUIDES	CODE	DATE	PHASE	FORMAT	DOCUMENT	PIÈCE
AMPHITHÉÂTRE LACOSTE	IHEDN 1 place Joffre 75017 Paris	VORBOT 182 rue La Fayette 75010 Paris contact@vorbot.fr 01 83 97 22 76	ACFI 8 allée Pierre de Fermat 63170 Aubière contact@bet-acfi.fr 04 73 15 33 10	098 PAGE 18	30/09/26 FEUILLET ARCHI	DCE INDICE 00	A3 ÉCHELLE 1/75	COUPE AA' curage et démolition	DEM03

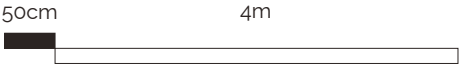


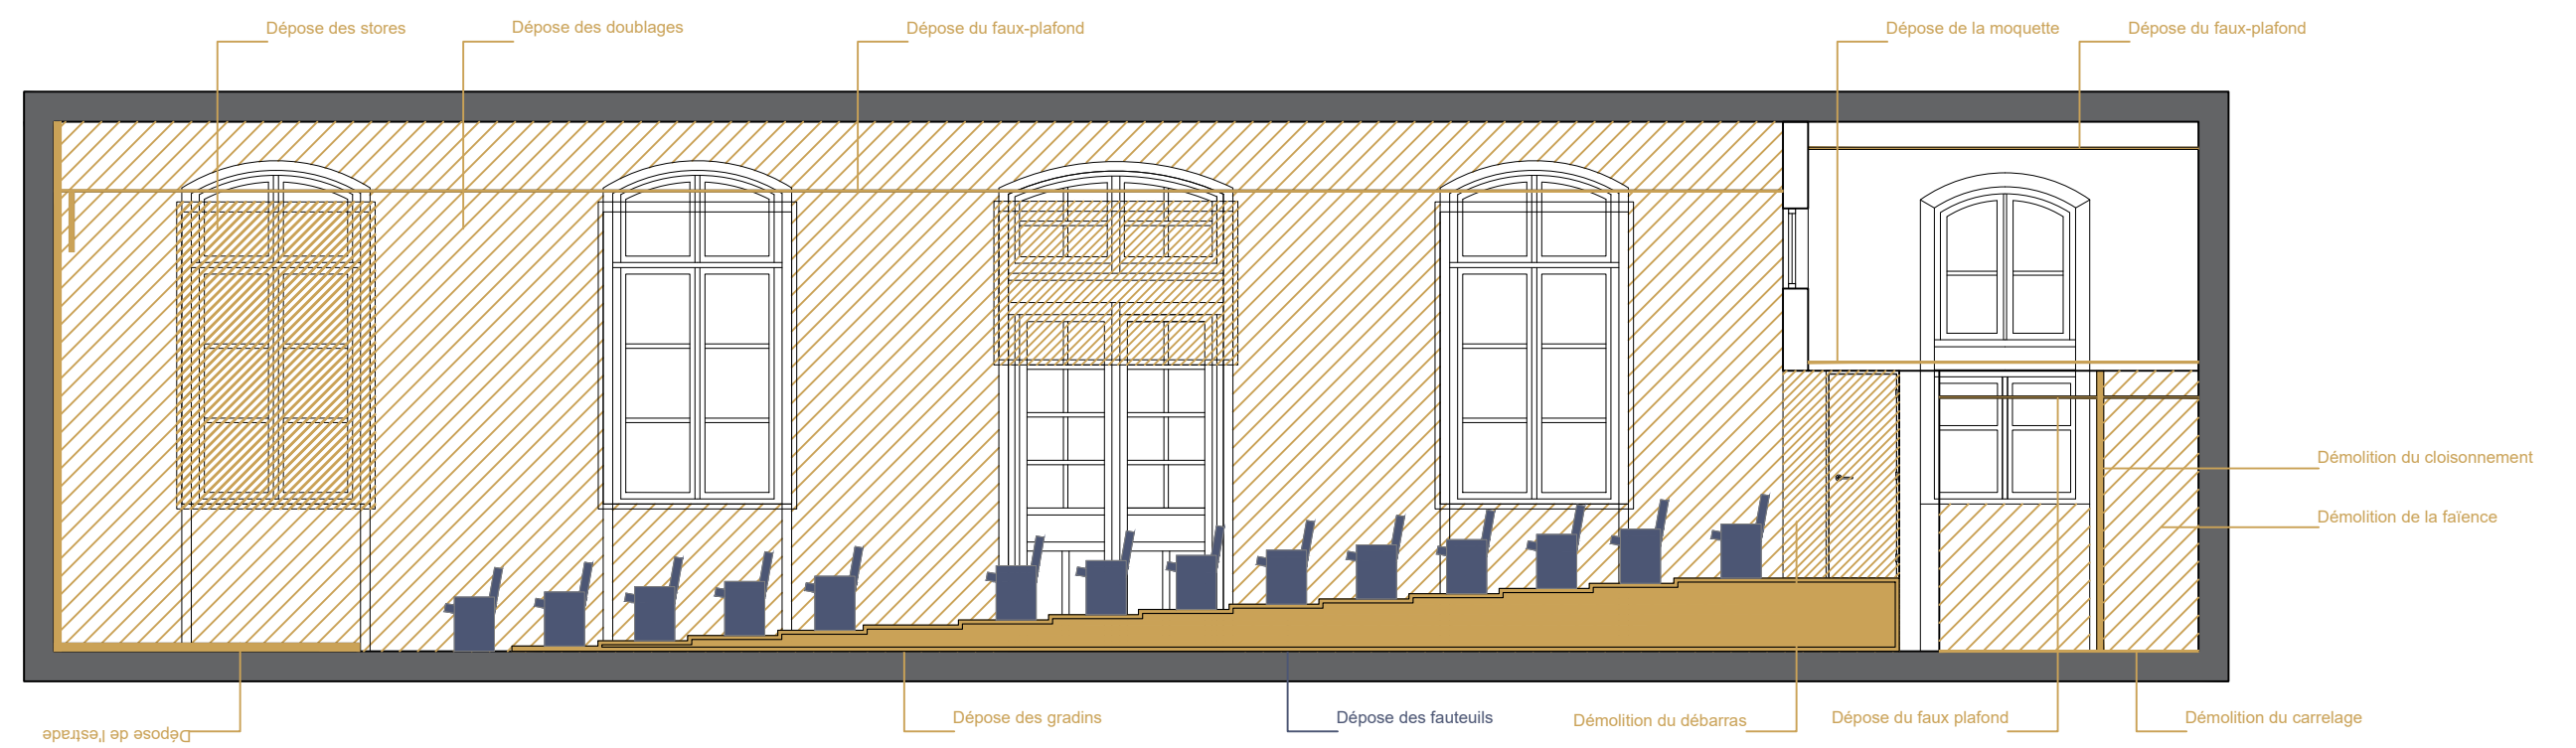

■ DÉPOSE / DÉMOLITION COURANTE
■ CONSERVATION SUR SITE
■ RÉEMPLOI HORS SITE


PROJET	MAÎTRE D'OUVRAGE	ARCHITECTE MANDATAIRE	FLUIDES	CODE	DATE	PHASE	FORMAT	DOCUMENT	PIÈCE
AMPHITHÉÂTRE LACOSTE	IHEDN 1 place Joffre 75017 Paris	VORBOT 182 rue La Fayette 75010 Paris contact@vorbot.fr 01 83 97 22 76	ACFI 8 allée Pierre de Fermat 63170 Aubière contact@bet-acfi.fr 04 73 15 33 10	098 PAGE 19	30/09/26 FEUILLET ARCHI	DCE INDICE 00	A3 ÉCHELLE 1/75	COUPE BB' curage et démolition	DEM04

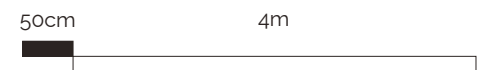


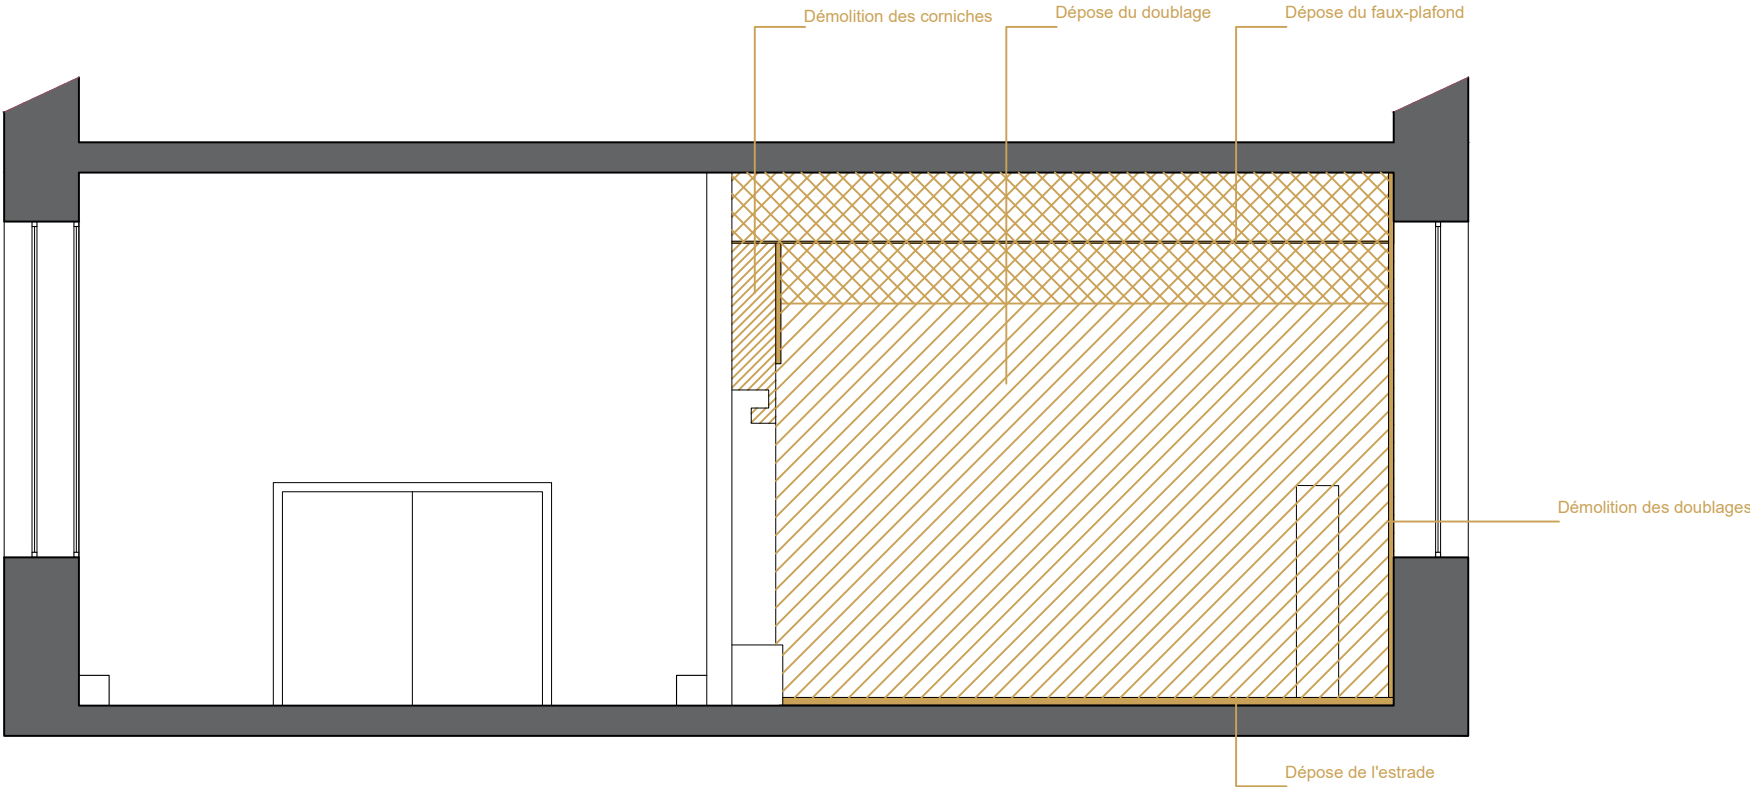

- DÉPOSE / DÉMOLITION COURANTE
- CONSERVATION SUR SITE
- RÉEMPLOI HORS SITE


PROJET	MAÎTRE D'OUVRAGE	ARCHITECTE MANDATAIRE	FLUIDES	CODE	DATE	PHASE	FORMAT	DOCUMENT	PIÈCE
AMPHITHÉÂTRE LACOSTE	IHEDN 1 place Joffre 75017 Paris	VORBOT 182 rue La Fayette 75010 Paris contact@vorbot.fr 01 83 97 22 76	ACFI 8 allée Pierre de Fermat 63170 Aubière contact@bet-acfi.fr 04 73 15 33 10	098	30/09/26	DCE	A3	COUPE CC' curage et démolition	DEM05
				PAGE 20	FEUILLET ARCHI	INDICE 00	ÉCHELLE 1/75		

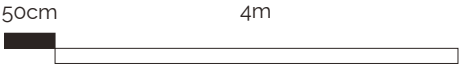

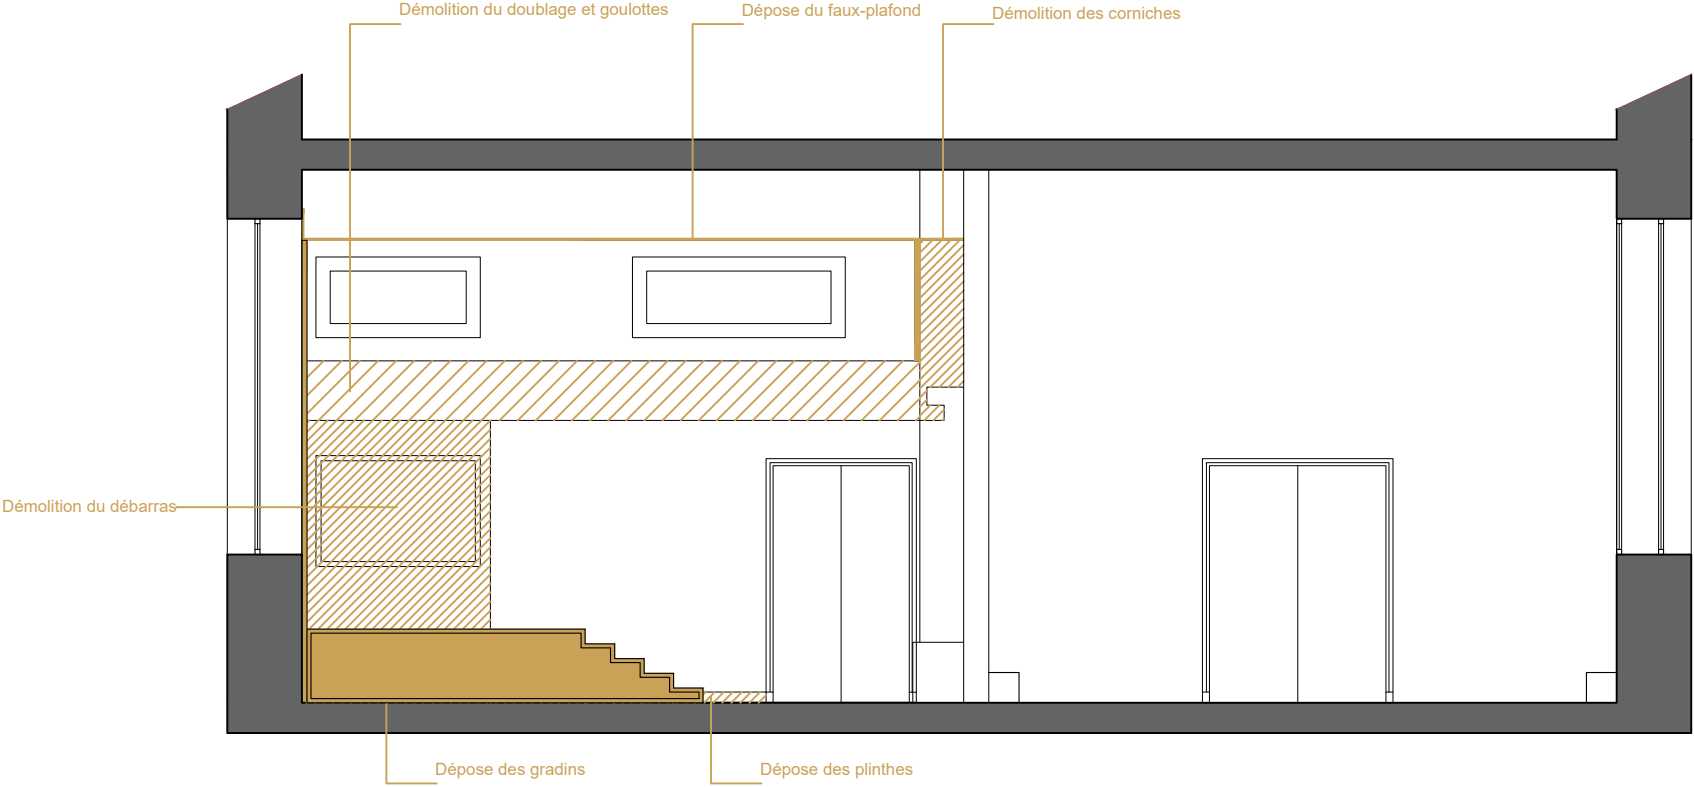

- DÉPOSE / DÉMOLITION COURANTE
- CONSERVATION SUR SITE
- RÉEMPLOI HORS SITE


PROJET	MAÎTRE D'OUVRAGE	ARCHITECTE MANDATAIRE	FLUIDES	CODE	DATE	PHASE	FORMAT	DOCUMENT	PIÈCE
AMPHITHÉÂTRE LACOSTE	IHEDN 1 place Joffre 75017 Paris	VORBOT 182 rue La Fayette 75010 Paris contact@vorbot.fr 01 83 97 22 76	ACFI 8 allée Pierre de Fermat 63170 Aubière contact@bet-acfi.fr 04 73 15 33 10	098	30/09/26	DCE	A3	COUPE DD' curage et démolition	DEMo6
				PAGE 21	FEUILLET ARCHI	INDICE 00	ÉCHELLE 1/75		

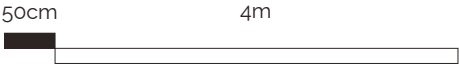


IV.


ÉTAT PROJETÉ - PLANS GÉNÉRAUX

PROJET	MAÎTRE D'OUVRAGE	ARCHITECTE MANDATAIRE	FLUIDES	CODE	DATE	PHASE
AMPHITHÉÂTRE LACOSTE	IHEDN 1 place Joffre 75017 Paris	VORBOT 182 rue La Fayette 75010 Paris contact@vorbot.fr 01 83 97 22 76	ACFI 8 allée Pierre de Fermat 63170 Aubière contact@bet-acfi.fr 04 73 15 33 10	098	30/09/26	DCE
				PAGE	FEUILLET	INDICE
				22	ARCHI	00

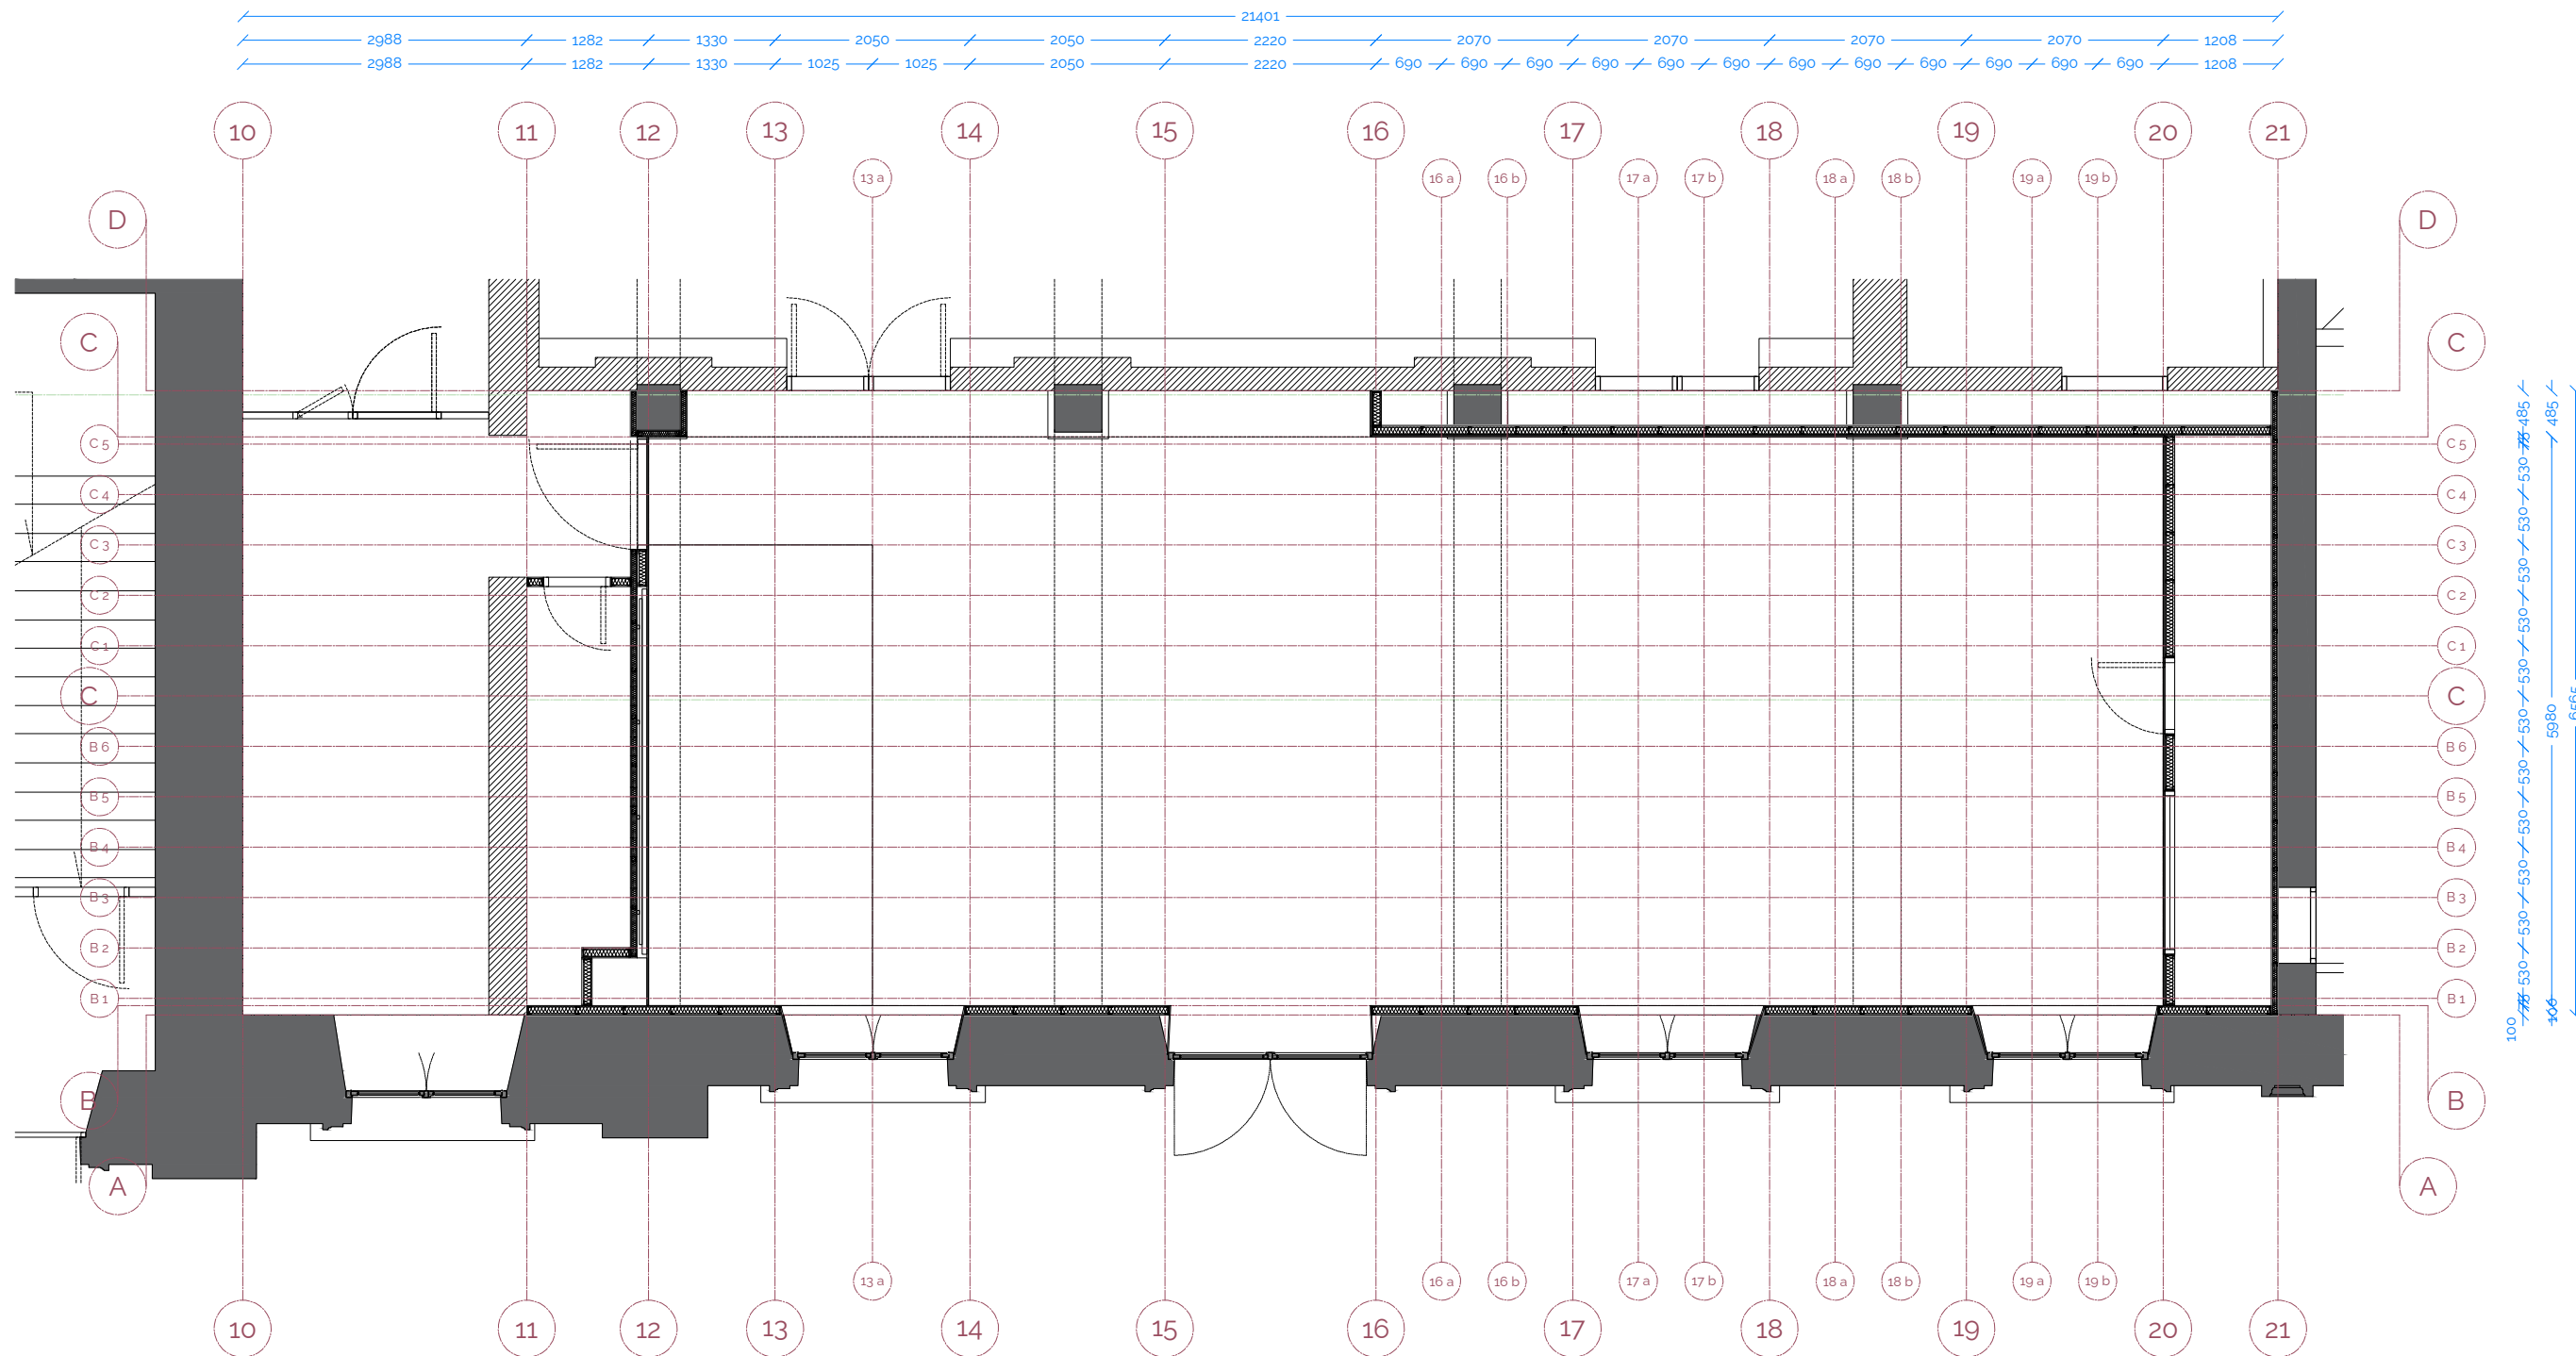



PROJET	MAÎTRE D'OUVRAGE	ARCHITECTE MANDATAIRE	FLUIDES	CODE	DATE	PHASE	FORMAT	DOCUMENT	PIECE
AMPHITHÉÂTRE LACOSTE	IHEDN 1 place Joffre 75017 Paris	VORBOT 182 rue La Fayette 75010 Paris contact@vorbot.fr 01 83 97 22 76	ACFI 8 allée Pierre de Fermat 63170 Aubière contact@bet-acfi.fr 04 73 15 33 10	098	30/09/26	DCE	A3	AXES GÉNÉRAUX	EP00
				PAGE 23	FEUILLET ARCHI	INDICE 00	ÉCHELLE 1/75		

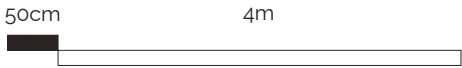

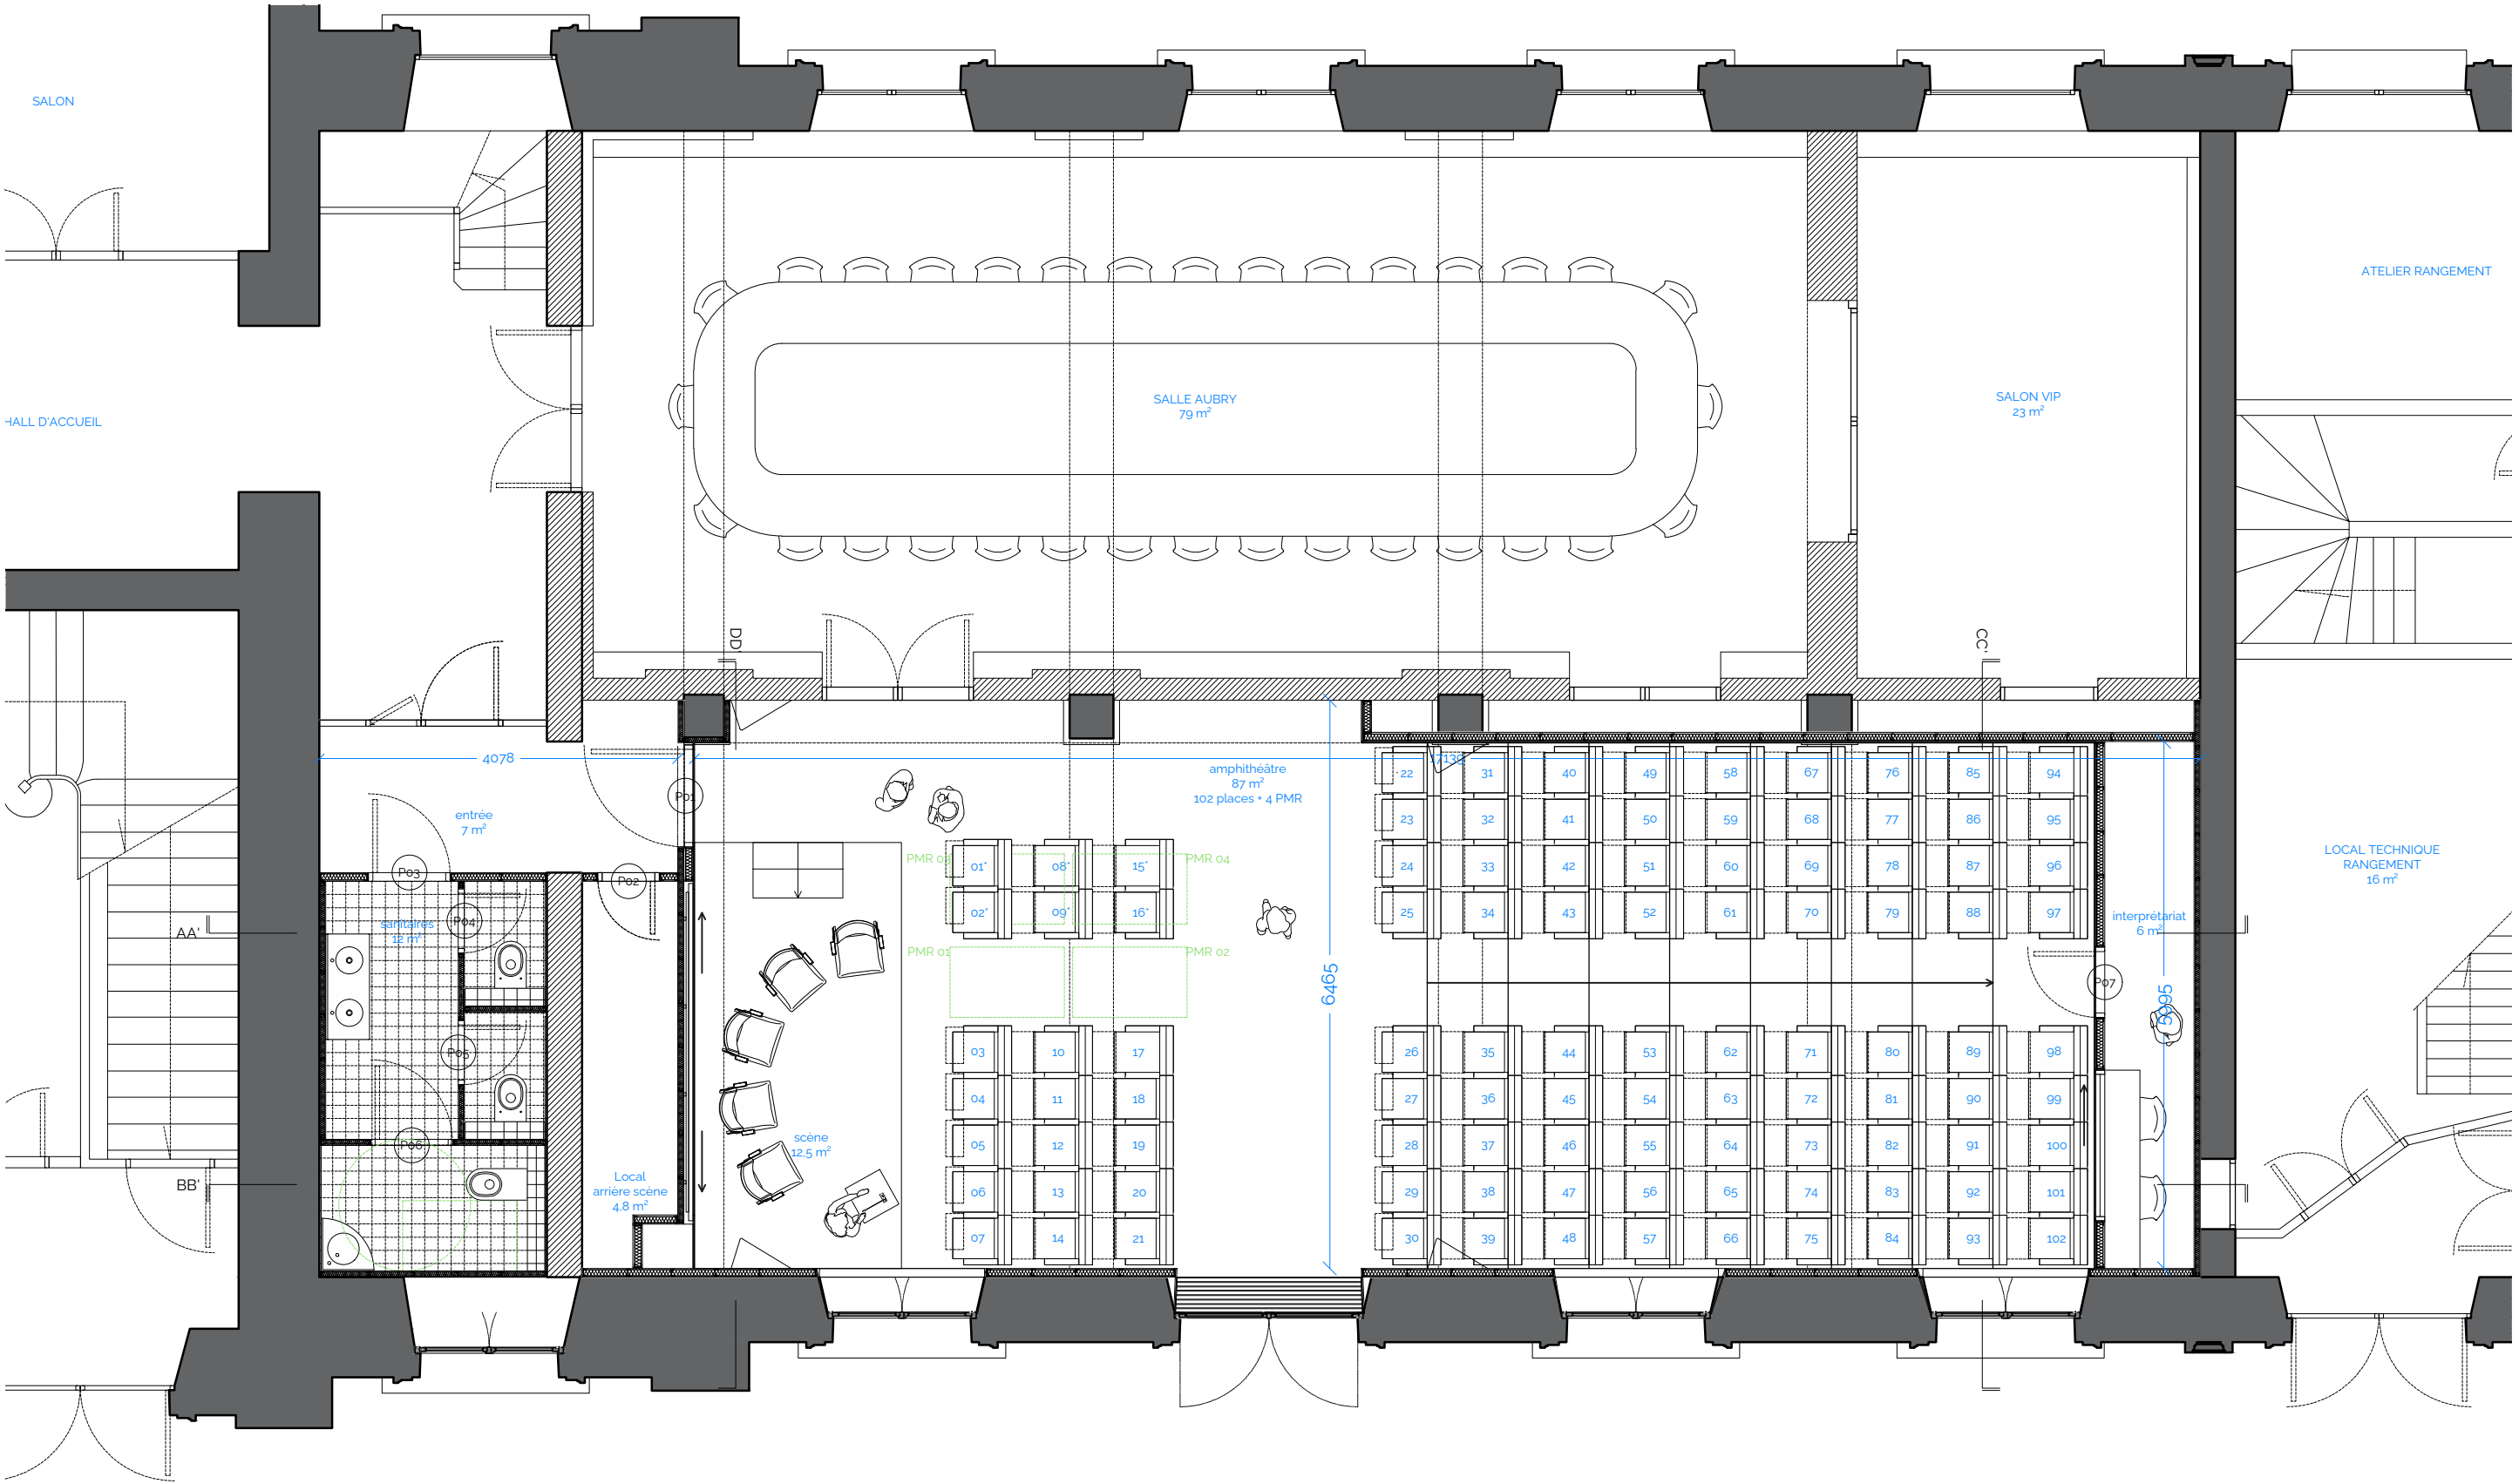



PROJET	MAÎTRE D'OUVRAGE	ARCHITECTE MANDATAIRE	FLUIDES	CODE	DATE	PHASE	FORMAT	DOCUMENT	PIECE
AMPHITHÉÂTRE LACOSTE	IHEDN 1 place Joffre 75017 Paris	VORBOT 182 rue La Fayette 75010 Paris contact@vorbot.fr 01 83 97 22 76	ACFI 8 allée Pierre de Fermat 63170 Aubière contact@bet-acfi.fr 04 73 15 33 10	098 PAGE 24	30/09/26 FEUILLET ARCHI	DCE INDICE 00	A3 ECHELLE 1/75	PLAN RDC	EP01

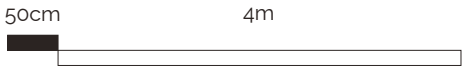

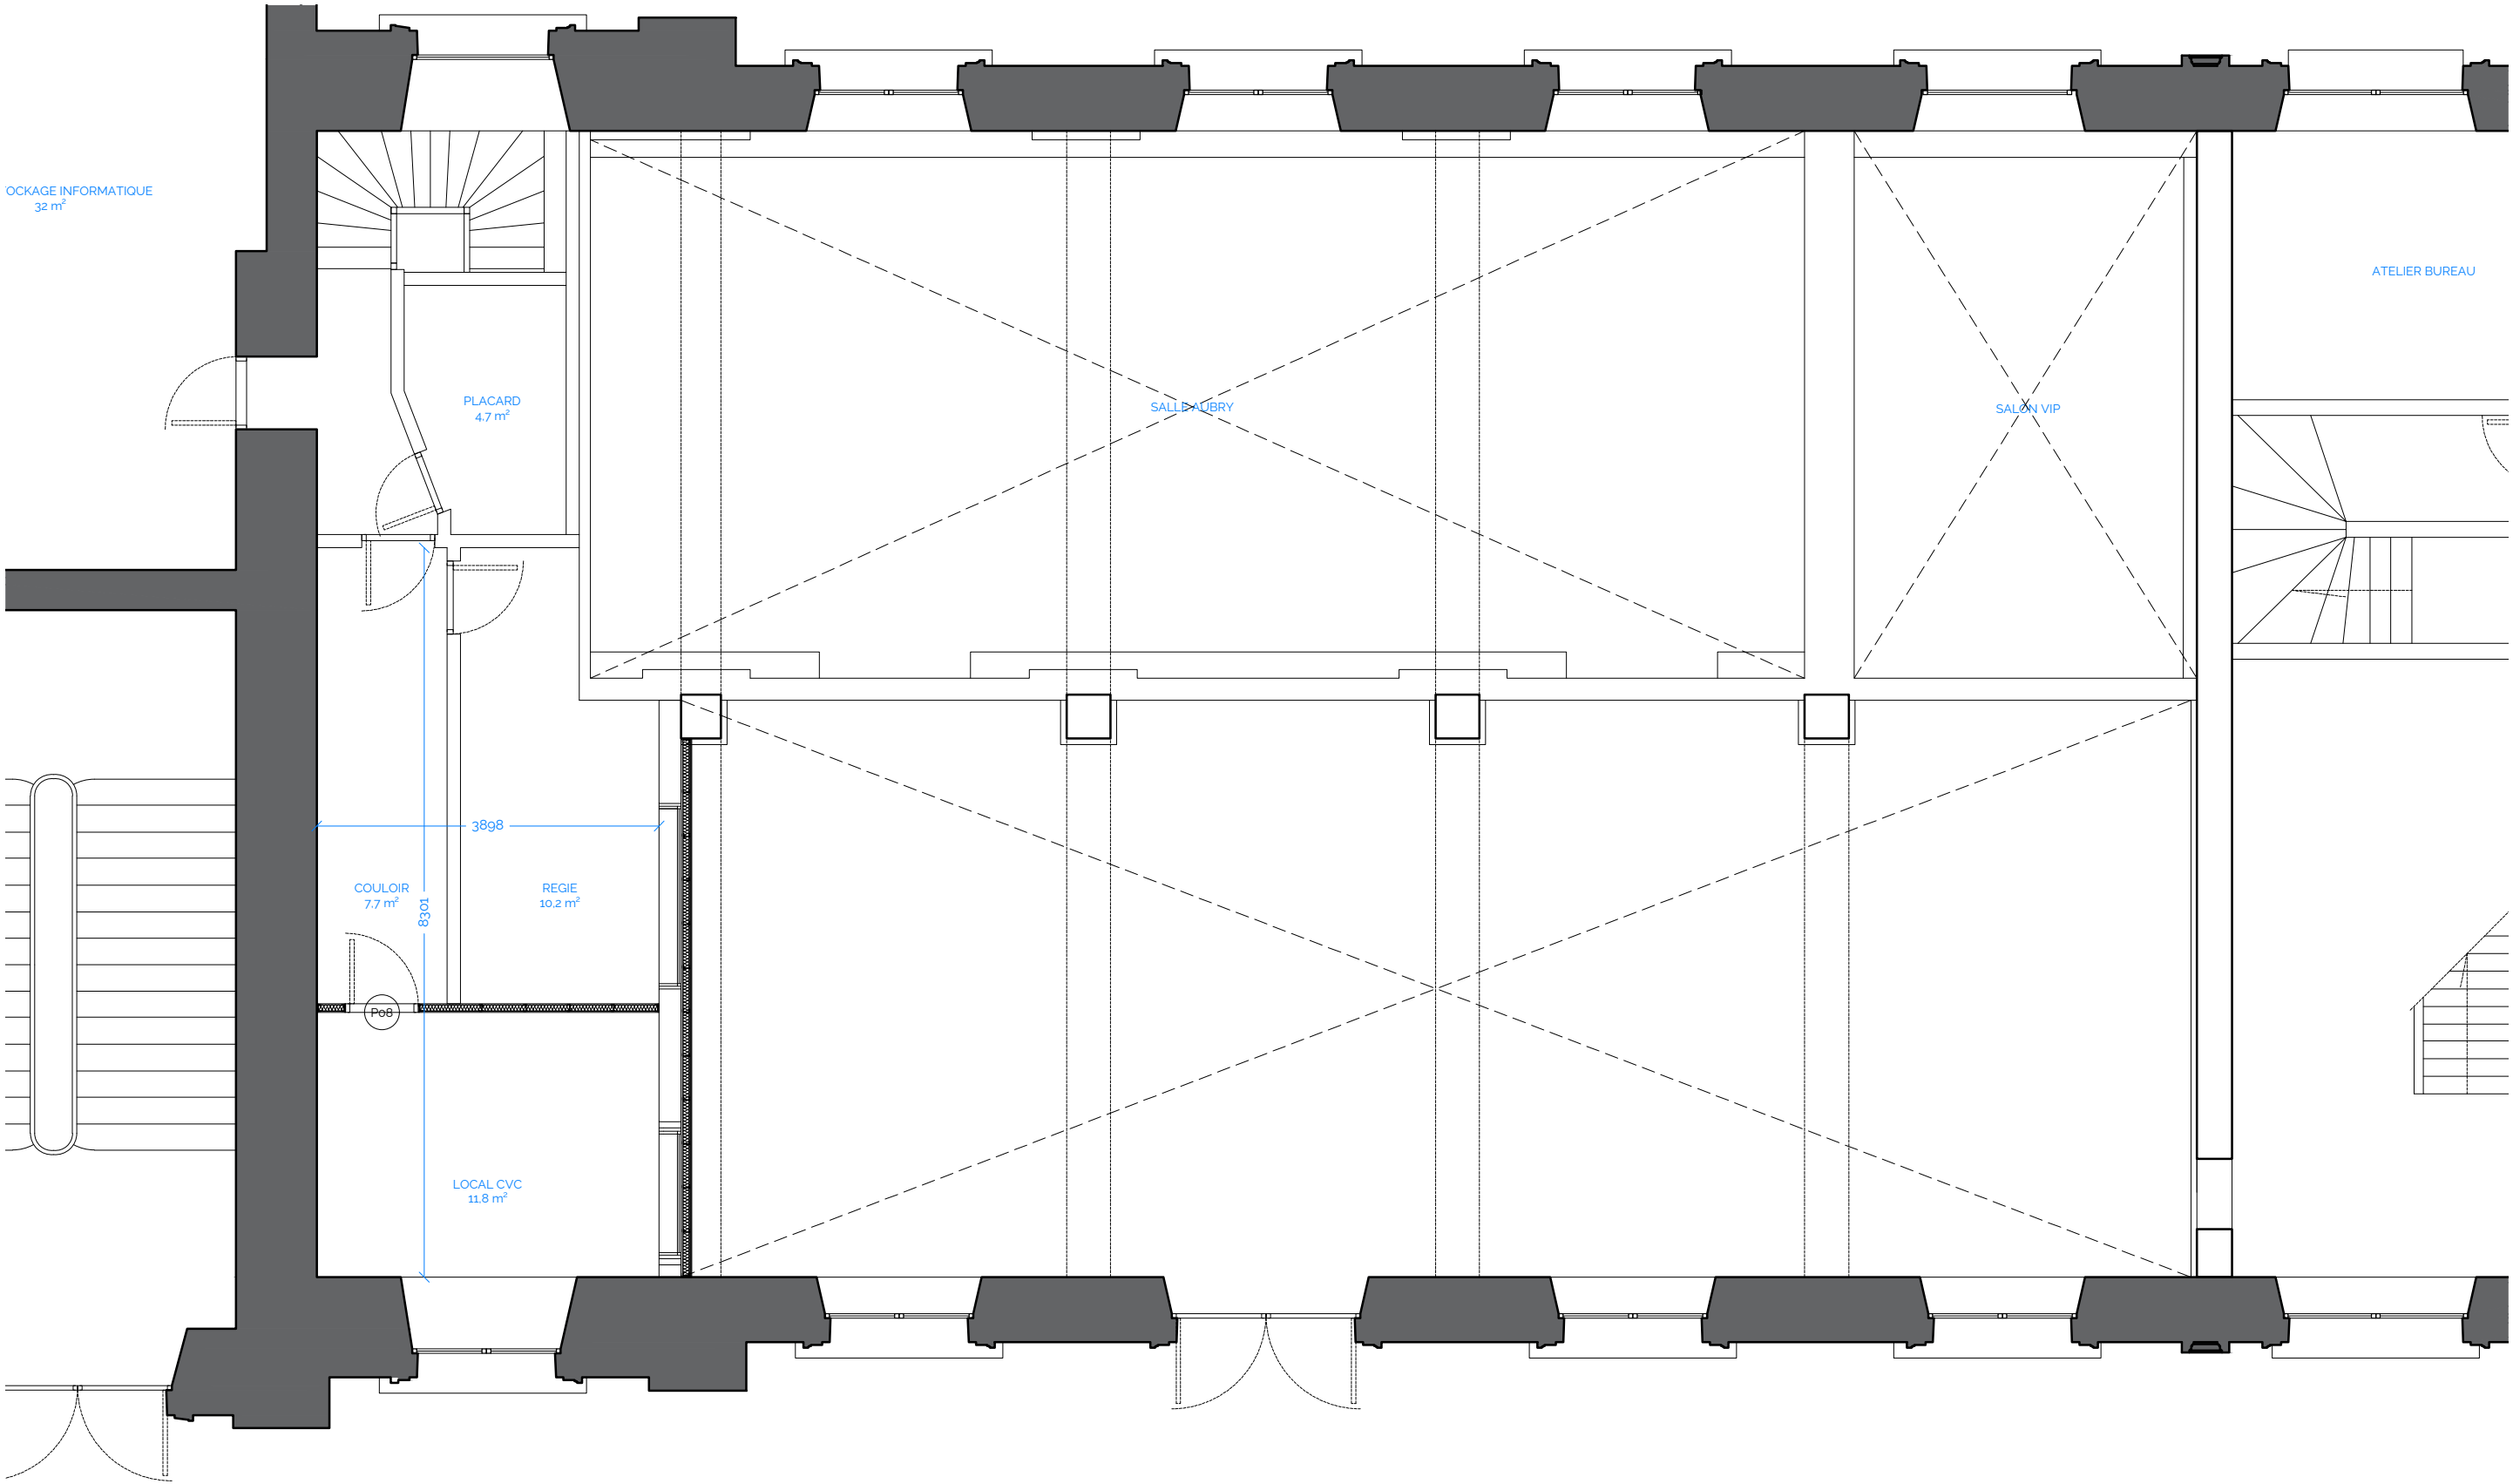



PROJET	MAÎTRE D'OUVRAGE	ARCHITECTE MANDATAIRE	FLUIDES	CODE	DATE	PHASE	FORMAT	DOCUMENT	PIECE
AMPHITHÉÂTRE LACOSTE	IHEDN 1 place Joffre 75017 Paris	VORBOT 182 rue La Fayette 75010 Paris contact@vorbot.fr 01 83 97 22 76	ACFI 8 allée Pierre de Fermat 63170 Aubière contact@bet-acfi.fr 04 73 15 33 10	098	30/09/26	DCE	A3	PLAN R+1	EP02
				25	FEUILLET ARCHI	INDICE 00	ÉCHELLE 1/75		

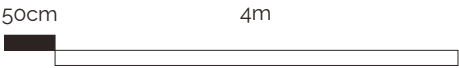

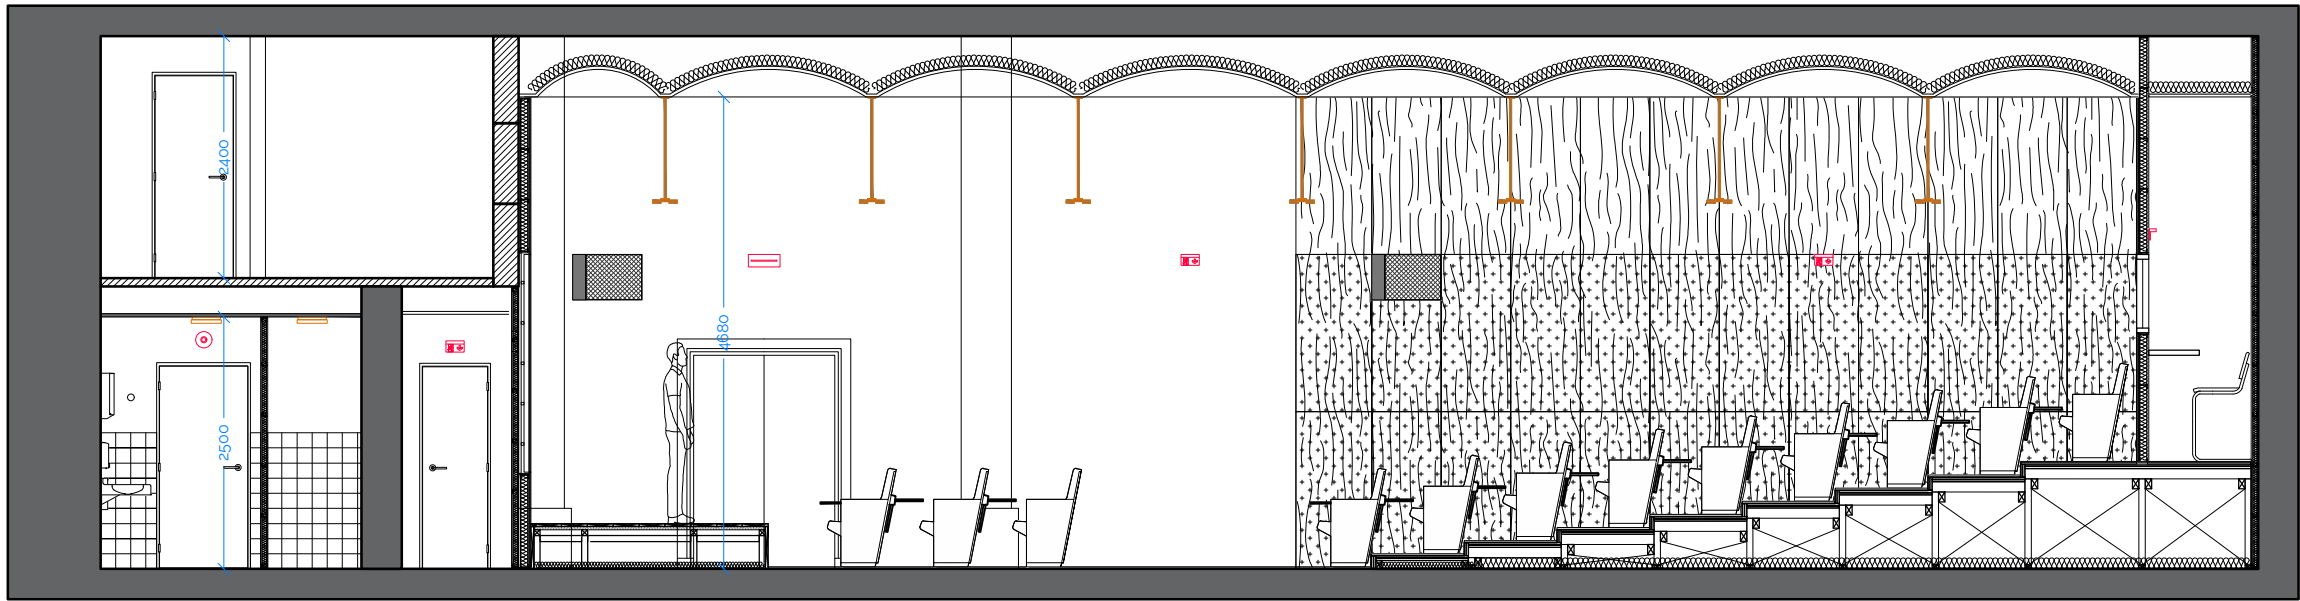


PROJET	MAÎTRE D'OUVRAGE	ARCHITECTE MANDATAIRE	FLUIDES	CODE	DATE	PHASE	FORMAT	DOCUMENT	PIECE
AMPHITHÉÂTRE LACOSTE	IHEDN 1 place Joffre 75017 Paris	VORBOT 182 rue La Fayette 75010 Paris contact@vorbot.fr 01 83 97 22 76	ACFI 8 allée Pierre de Fermat 63170 Aubière contact@bet-acfi.fr 04 73 15 33 10	098	30/09/26	DCE	A3	COUPE AA'	EP03
				PAGE 26	FEUILLET ARCHI	INDICE 00	ÉCHELLE 1/75		

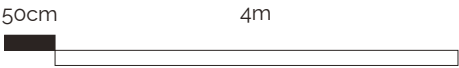

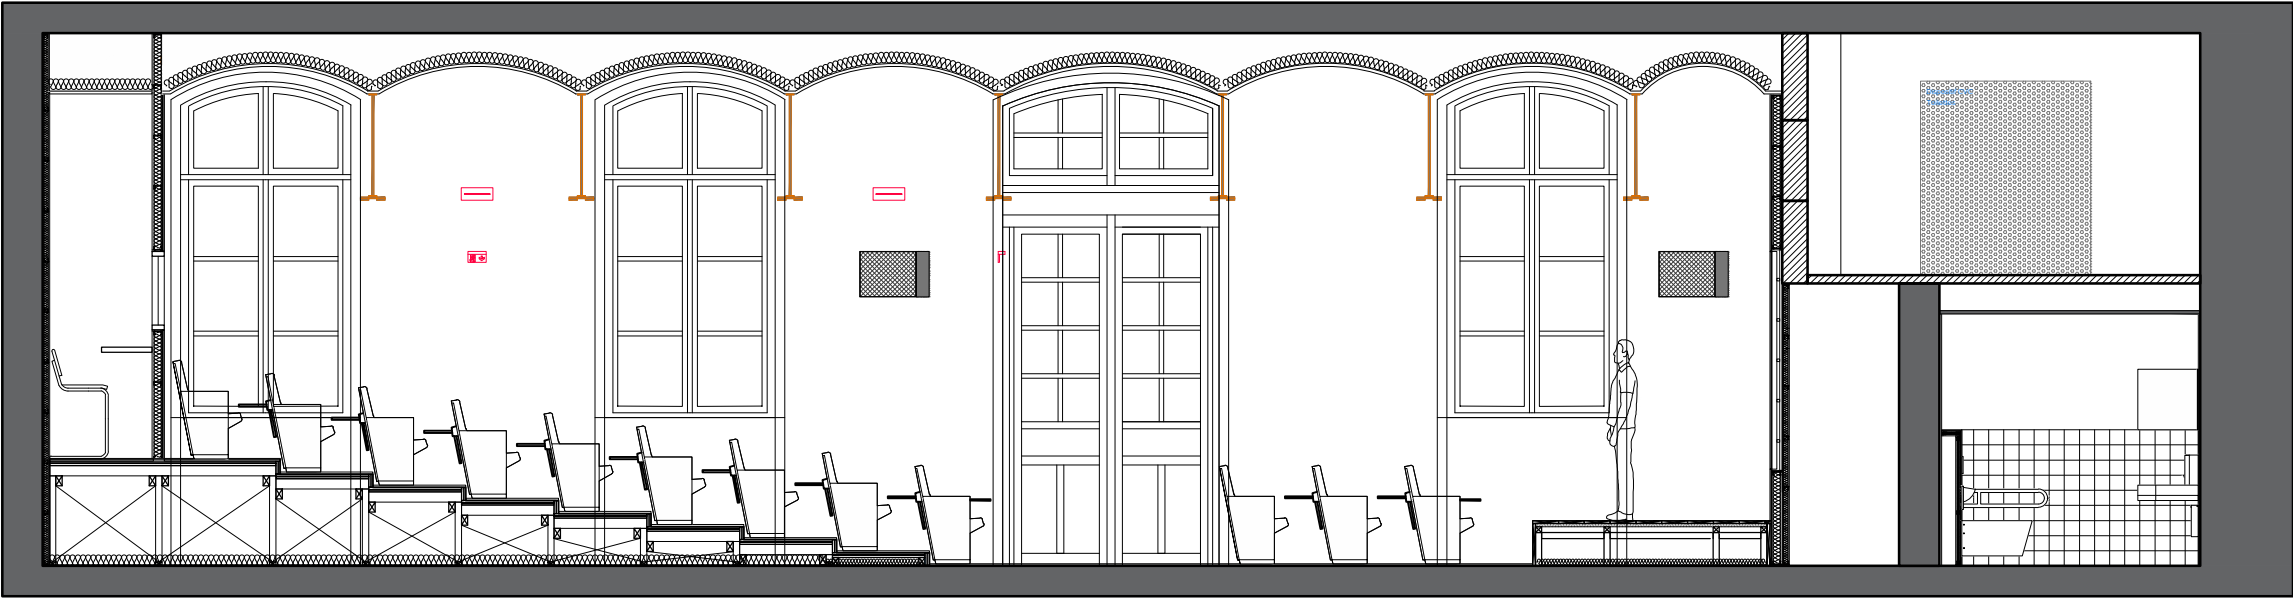



PROJET	MAÎTRE D'OUVRAGE	ARCHITECTE MANDATAIRE	FLUIDES	CODE	DATE	PHASE	FORMAT	DOCUMENT	PIECE
AMPHITHÉÂTRE LACOSTE	IHEDN 1 place Joffre 75017 Paris	VORBOT 182 rue La Fayette 75010 Paris contact@vorbot.fr 01 83 97 22 76	ACFI 8 allée Pierre de Fermat 63170 Aubière contact@bet-acfi.fr 04 73 15 33 10	098 PAGE 27	30/09/26 FEUILLET ARCHI	DCE INDICE 00	A3 ÉCHELLE 1/75	COUPE BB'	EP04



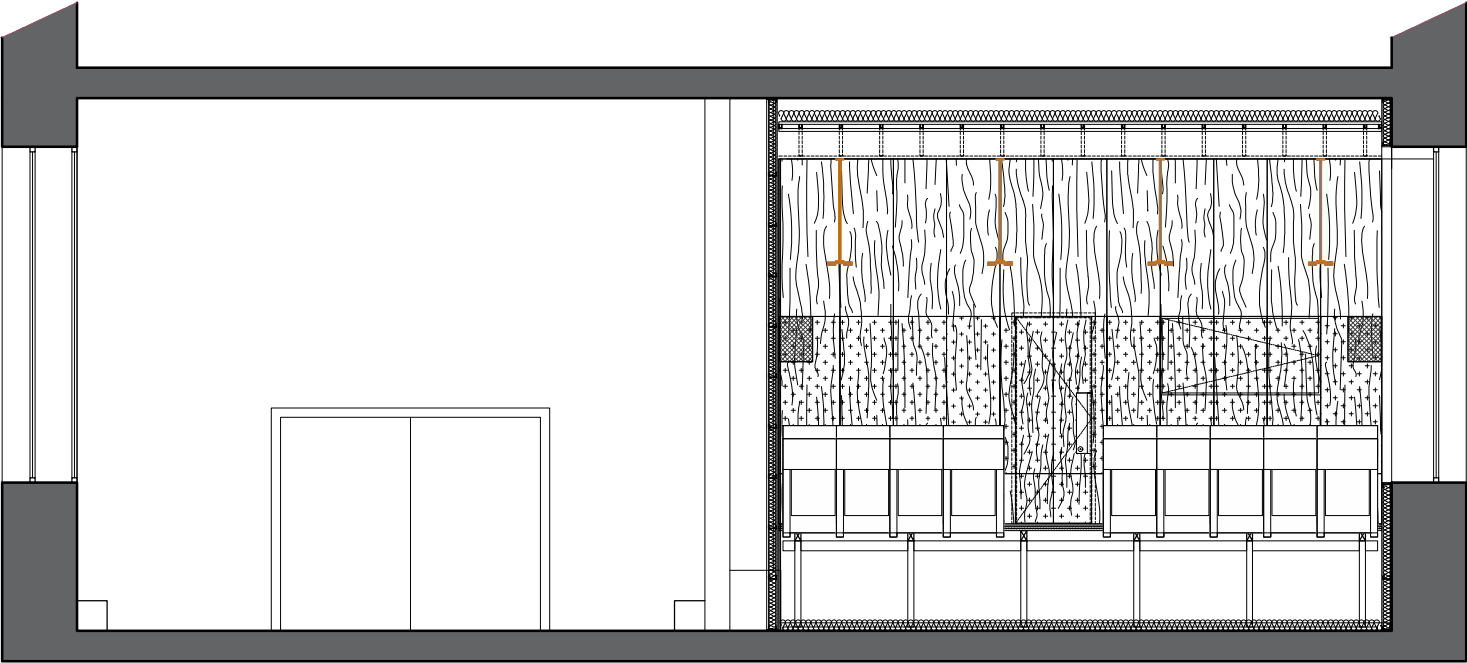


PROJET	MAÎTRE D'OUVRAGE	ARCHITECTE MANDATAIRE	FLUIDES	CODE	DATE	PHASE	FORMAT	DOCUMENT	PIECE
AMPHITHÉÂTRE LACOSTE	IHEDN 1 place Joffre 75017 Paris	VORBOT 182 rue La Fayette 75010 Paris contact@vorbot.fr 01 83 97 22 76	ACFI 8 allée Pierre de Fermat 63170 Aubière contact@bet-acfi.fr 04 73 15 33 10	098	30/09/26	DCE	A3	COUPE CC'	EP05
				PAGE 28	FEUILLET ARCHI	INDICE 00	ÉCHELLE 1/75		

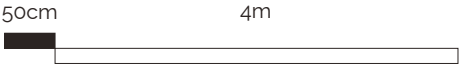

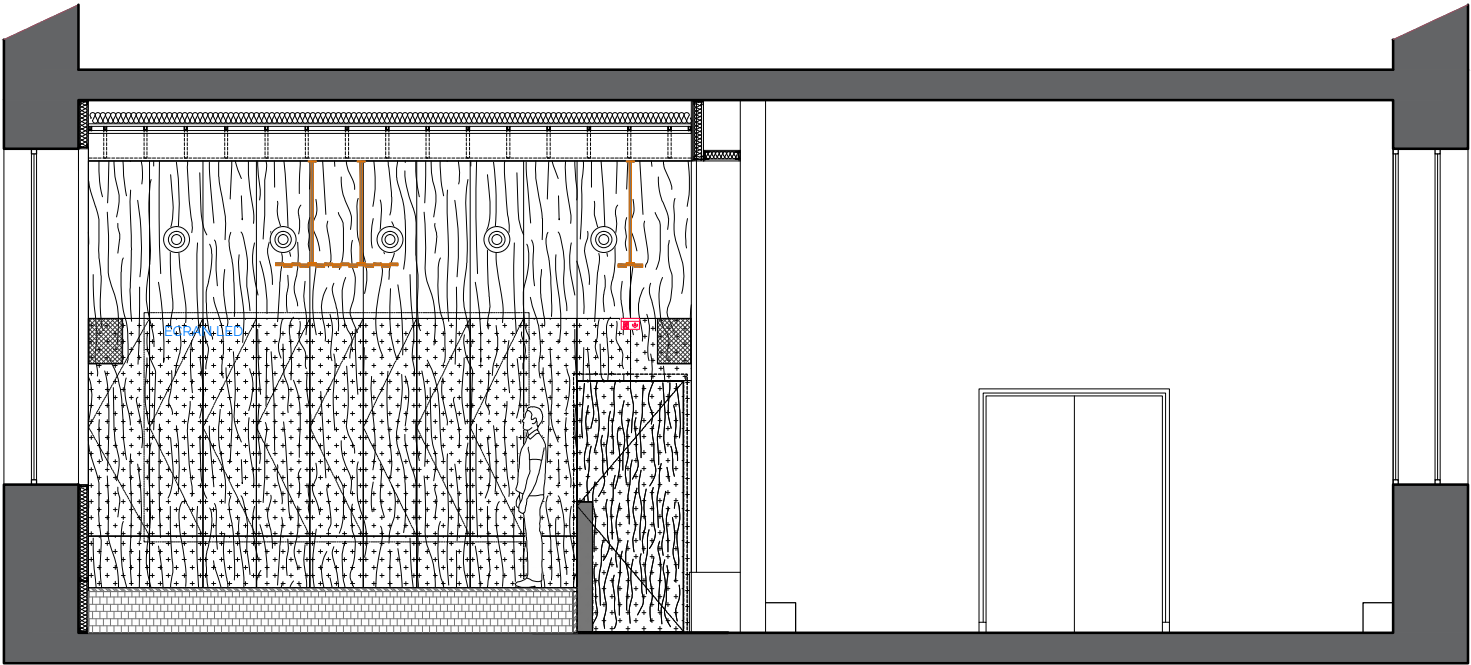


PROJET	MAÎTRE D'OUVRAGE	ARCHITECTE MANDATAIRE	FLUIDES	CODE	DATE	PHASE	FORMAT	DOCUMENT	PIECE
AMPHITHÉÂTRE LACOSTE	IHEDN 1 place Joffre 75017 Paris	VORBOT 182 rue La Fayette 75010 Paris contact@vorbot.fr 01 83 97 22 76	ACFI 8 allée Pierre de Fermat 63170 Aubière contact@bet-acfi.fr 04 73 15 33 10	098	30/09/26	DCE	A3	COUPE DD'	EP06
				PAGE 29	FEUILLET ARCHI	INDICE 00	ÉCHELLE 1/75		



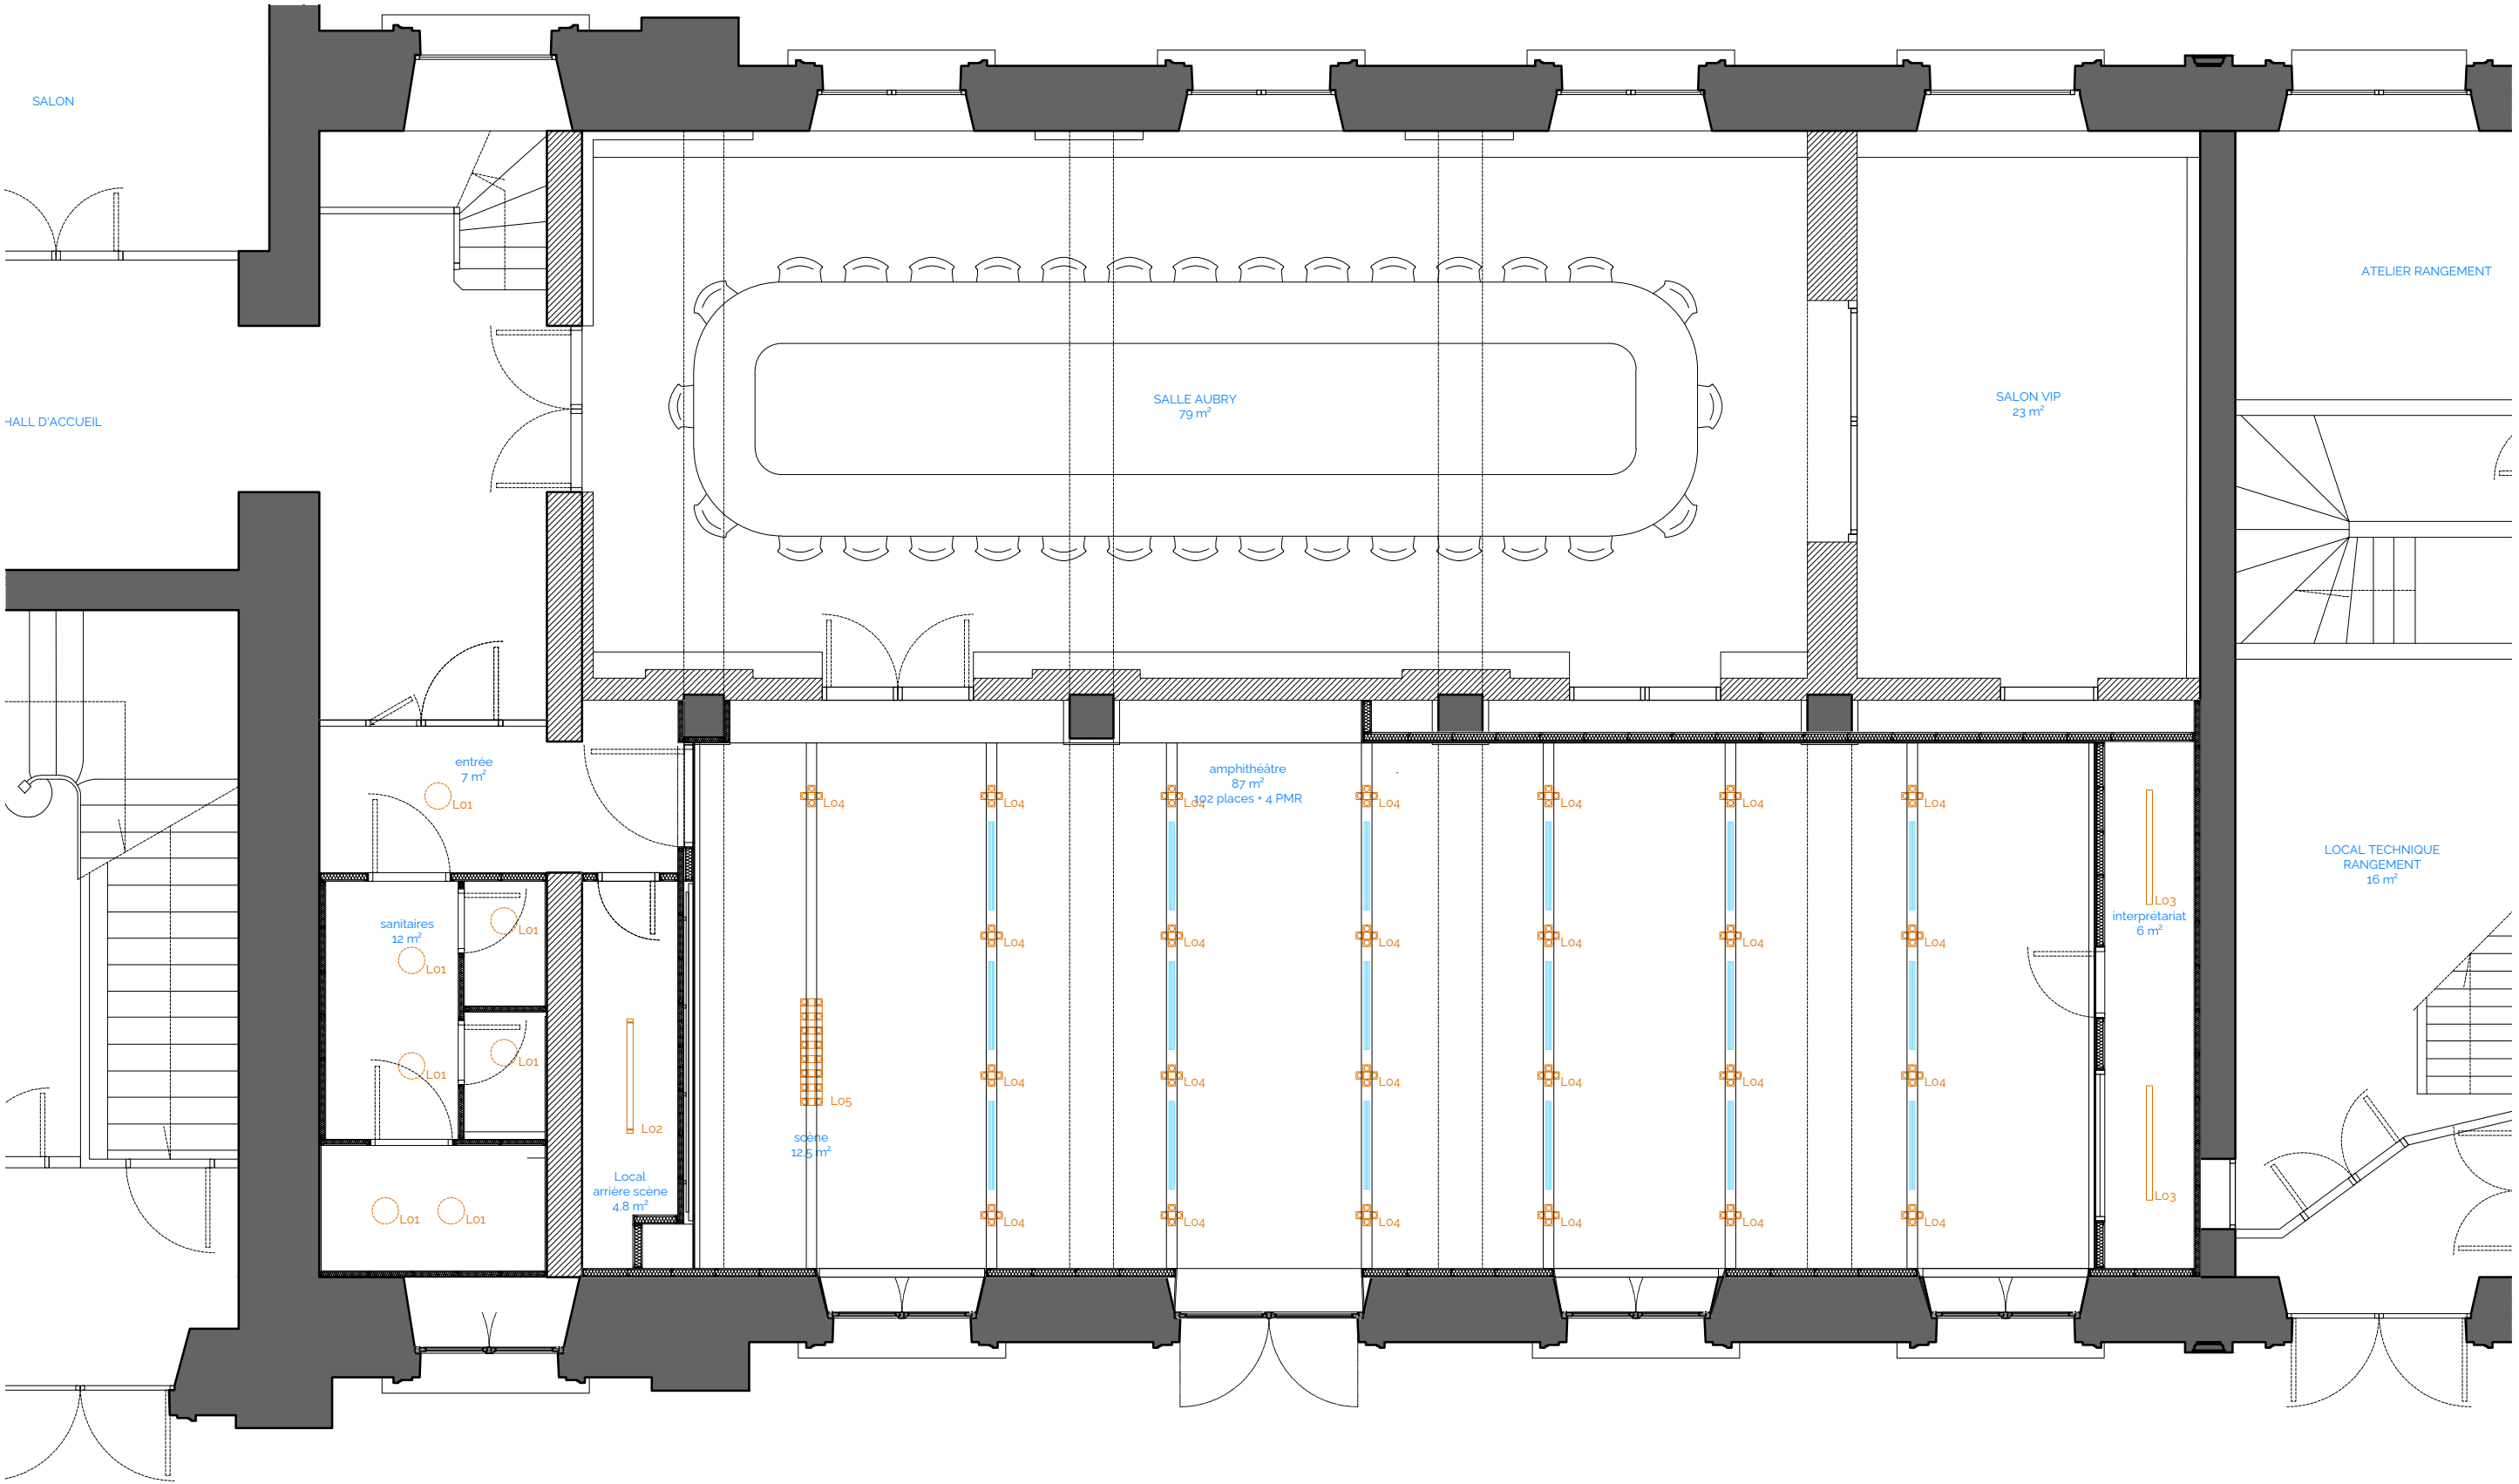

PROJET	MAÎTRE D'OUVRAGE	ARCHITECTE MANDATAIRE	FLUIDES	CODE	DATE	PHASE	FORMAT	DOCUMENT	PIECE
AMPHITHÉÂTRE LACOSTE	IHEDN 1 place Joffre 75017 Paris	VORBOT 182 rue La Fayette 75010 Paris contact@vorbot.fr 01 83 97 22 76	ACFI 8 allée Pierre de Fermat 63170 Aubière contact@bet-acfi.fr 04 73 15 33 10	098	30/09/26	DCE	A3	PLAN PLAFOND	EP07
				PAGE 30	FEUILLET ARCHI	INDICE 00	ECHELLE 1/75		

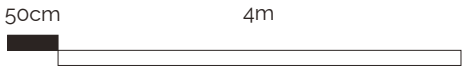




V.

ÉTAT PROJETÉ - DÉTAILS


PROJET	MAÎTRE D'OUVRAGE	ARCHITECTE MANDATAIRE	FLUIDES	CODE	DATE	PHASE
AMPHITHÉÂTRE LACOSTE	IHEDN 1 place Joffre 75017 Paris	VORBOT 182 rue La Fayette 75010 Paris contact@vorbot.fr 01 83 97 22 76	ACFI 8 allée Pierre de Fermat 63170 Aubière contact@bet-acfi.fr 04 73 15 33 10	098	30/09/26	DCE
				PAGE	FEUILLET	INDICE
				31	ARCHI	00


PARQUET

PROJET	MAITRE D'OUVRAGE	ARCHITECTE MANDATAIRE	FLUIDES	CODE	DATE	PHASE
AMPHITHÉÂTRE LACOSTE	IHEDN 1 place Joffre 75017 Paris	VORBOT 182 rue La Fayette 75010 Paris contact@vorbot.fr 01 83 97 22 76	ACFI 8 allée Pierre de Fermat 63170 Aubière contact@bet-acfi.fr 04 73 15 33 10	098	30/09/26	DCE
				PAGE	FEUILLET	INDICE
				32	ARCHI	00

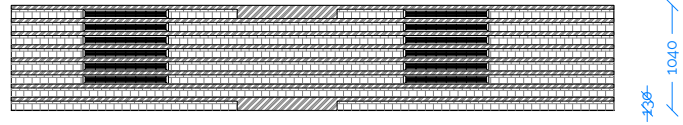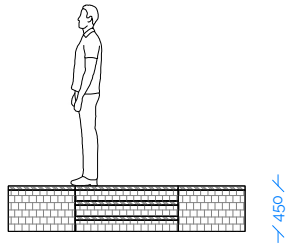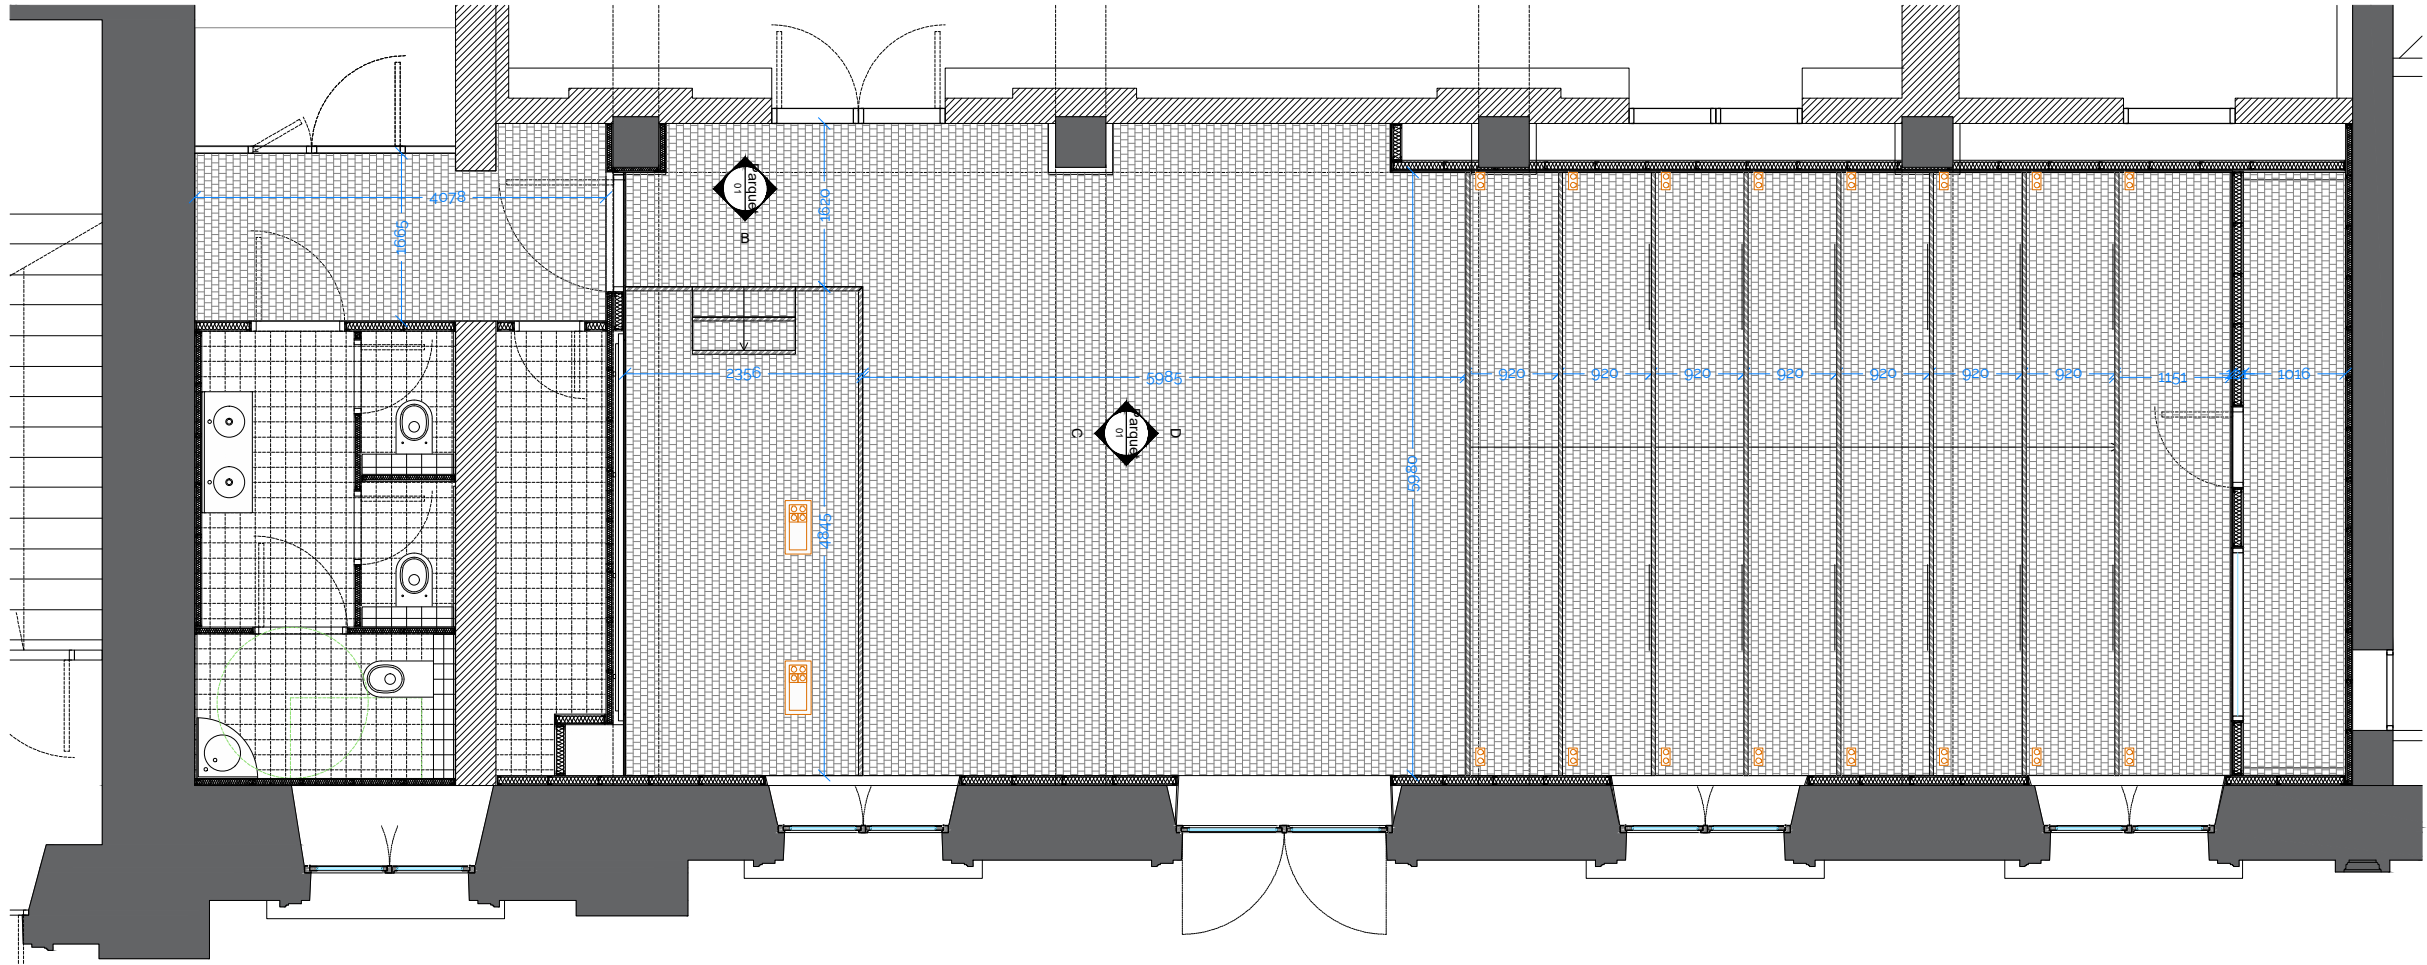


PROJET	MAÎTRE D'OUVRAGE	ARCHITECTE MANDATAIRE	FLUIDES	CODE	DATE	PHASE	FORMAT	DOCUMENT	PIECE
AMPHITHÉÂTRE LACOSTE	IHEDN 1 place Joffre 75017 Paris	VORBOT 182 rue La Fayette 75010 Paris contact@vorbot.fr 01 83 97 22 76	ACFI 8 allée Pierre de Fermat 63170 Aubière contact@bet-acfi.fr 04 73 15 33 10	098 PAGE 33	30/09/26 FEUILLET ARCHI	DCE INDICE 00	A3 ÉCHELLE 1/75	PLAN DU PARQUET	EPD01-01

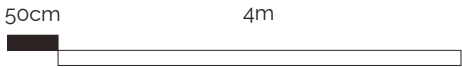

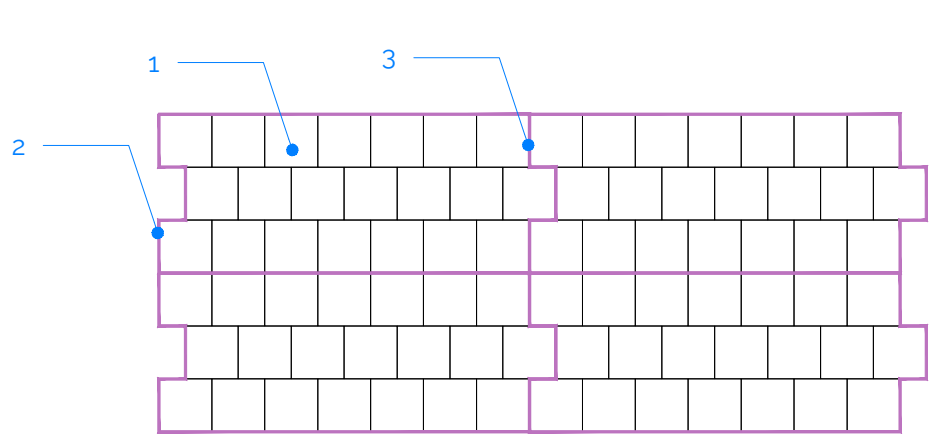


- 1 Pavé de bois de bout
Format carré 50 à 70mm de côté - épaisseur 12mm
- 2 Dalle de plusieurs pavés rassemblés sur toile ou équivalent
- 3 Assemblage en quinconce des dalles

Coupe sur scène et gradins

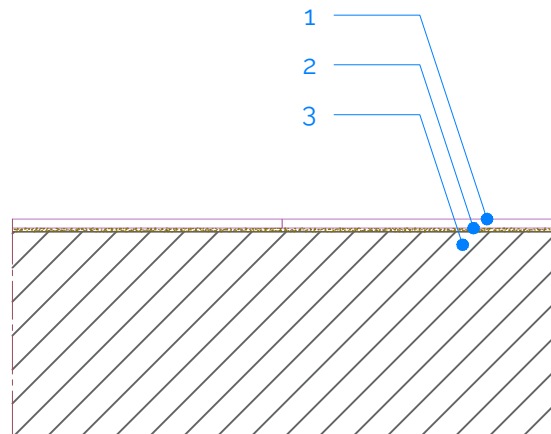

- 1 Parquet en bois de bout - 12mm
- 2 Ragréage - 5mm
- 3 Sol maçonné existant


Coupe sur scène et gradins

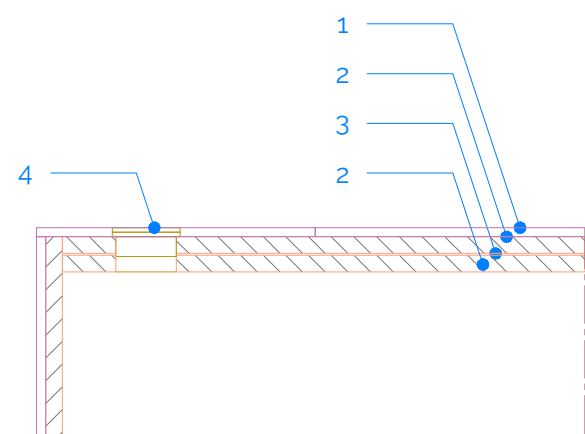


- 1 Parquet en bois de bout - 12mm
- 2 CTBH - 22mm
- 3 Vélaphone - 2,5mm
- 4 Réservation pour insertion prise au sol

Coupe sur scène et gradins

PROJET	MAÎTRE D'OUVRAGE	ARCHITECTE MANDATAIRE	FLUIDES	CODE	DATE	PHASE	FORMAT	DOCUMENT	PIÈCE
AMPHITHÉÂTRE LACOSTE	IHEDN 1 place Joffre 75017 Paris	VORBOT 182 rue La Fayette 75010 Paris contact@vorbot.fr 01 83 97 22 76	ACFI 8 allée Pierre de Fermat 63170 Aubière contact@bet-acfi.fr 04 73 15 33 10	098	30/09/26	DCE	A3	DÉTAILS DU PARQUET	EPD01-02
				PAGE 34	FEUILLET ARCHI	INDICE 00	ÉCHELLE 1/10		


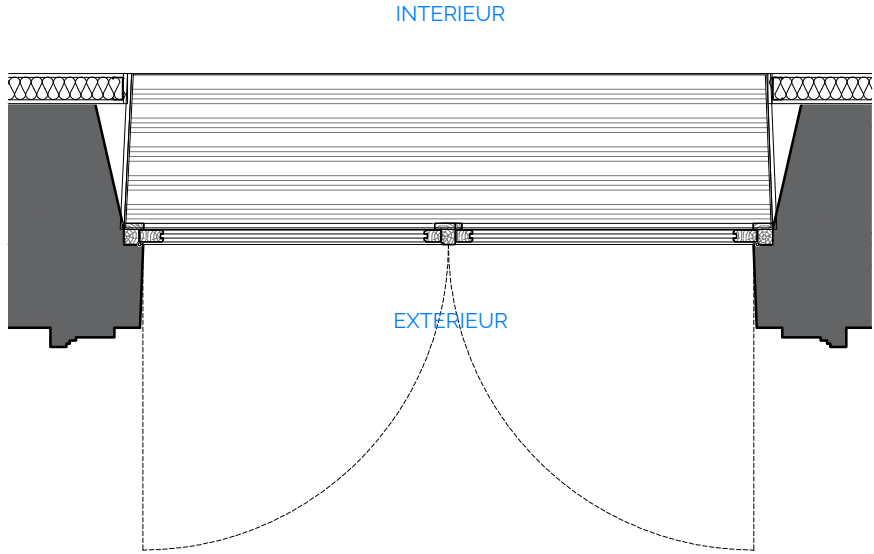


PROJET	MAITRE D'OUVRAGE	ARCHITECTE MANDATAIRE	FLUIDES	CODE	DATE	PHASE	FORMAT	DOCUMENT	PIECE
AMPHITHÉÂTRE LACOSTE	IHEDN 1 place Joffre 75017 Paris	VORBOT 182 rue La Fayette 75010 Paris contact@vorbot.fr 01 83 97 22 76	ACFI 8 allée Pierre de Fermat 63170 Aubière contact@bet-acfi.fr 04 73 15 33 10	098	30/09/26	DCE	A3	TAPIS BROSSE	EPD01-03
				PAGE 35	FEUILLET ARCHI	INDICE 00	ECHELLE 1/50		

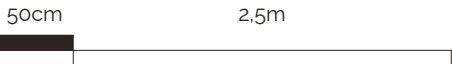


SCÈNE

PROJET	MAÎTRE D'OUVRAGE	ARCHITECTE MANDATAIRE	FLUIDES	CODE	DATE	PHASE
AMPHITHÉÂTRE LACOSTE	IHEDN 1 place Joffre 75017 Paris	VORBOT 182 rue La Fayette 75010 Paris contact@vorbot.fr 01 83 97 22 76	ACFI 8 allée Pierre de Fermat 63170 Aubière contact@bet-acfi.fr 04 73 15 33 10	098	30/09/26	DCE
				PAGE	FEUILLET	INDICE
				36	ARCHI	00

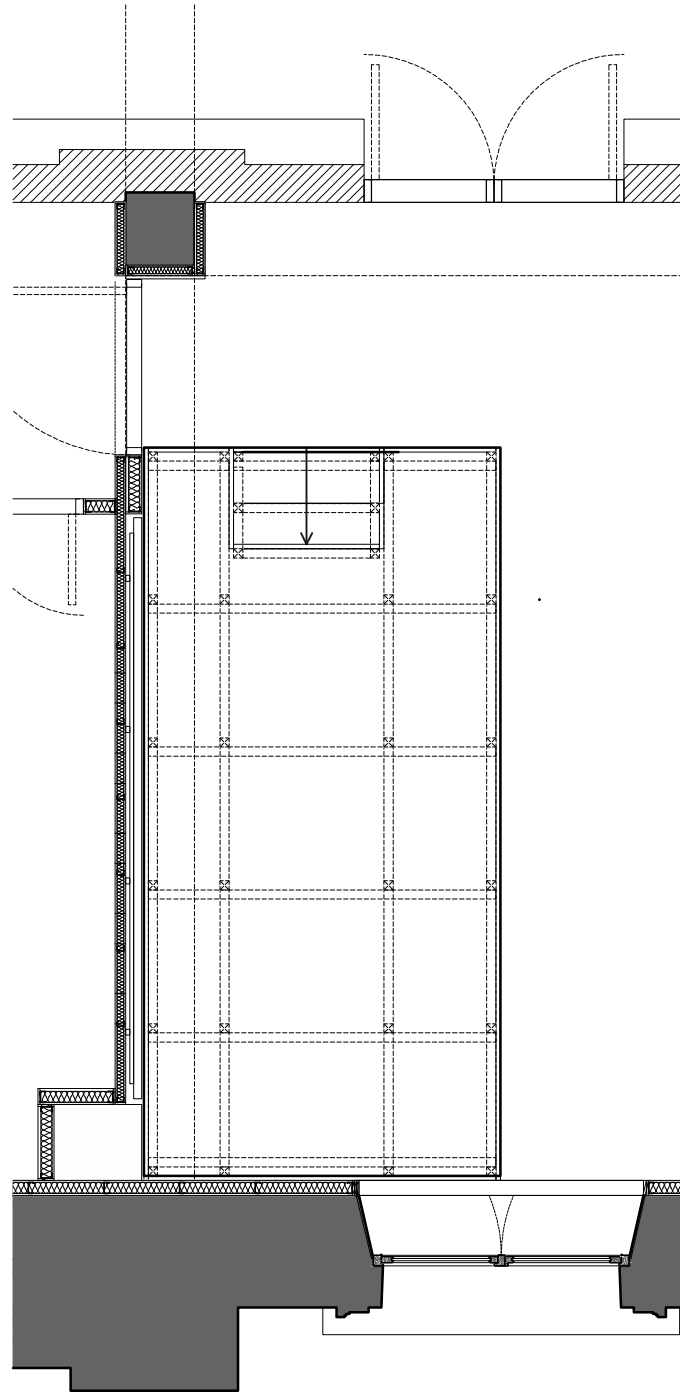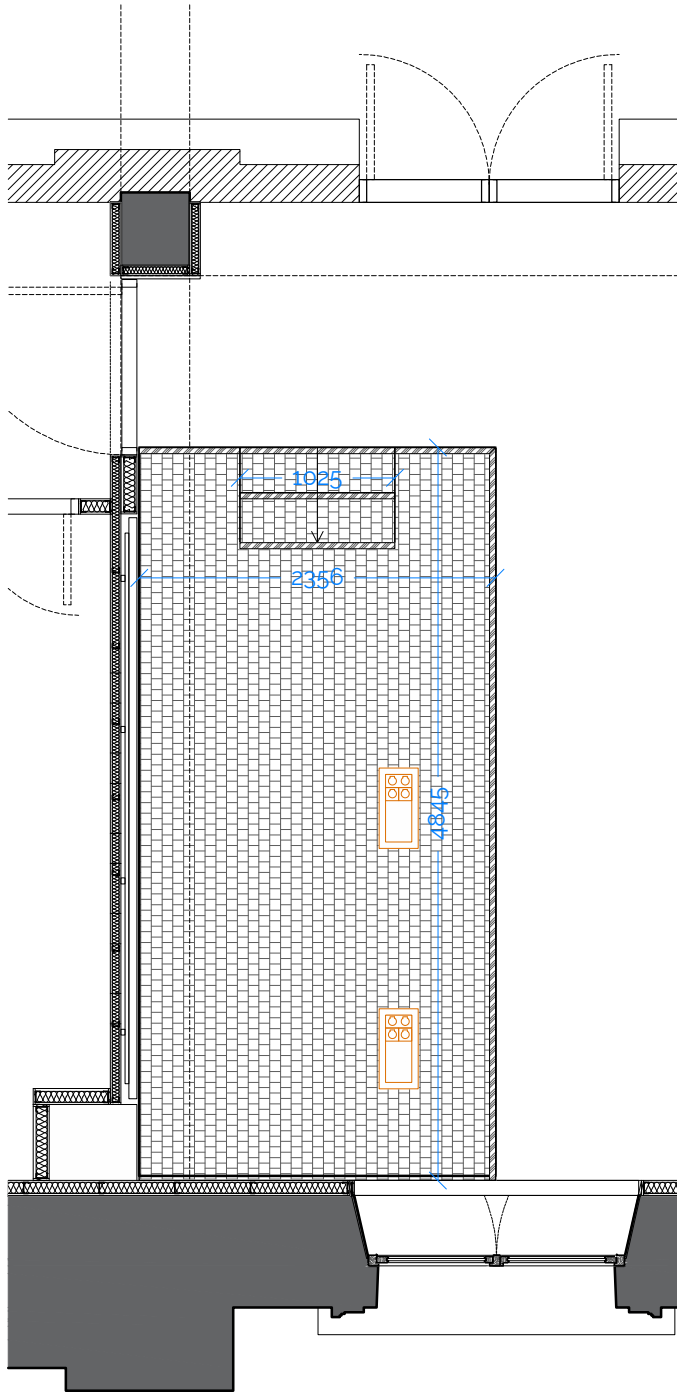

PROJET	MAÎTRE D'OUVRAGE	ARCHITECTE MANDATAIRE	FLUIDES	CODE	DATE	PHASE	FORMAT	DOCUMENT	PIECE
AMPHITHÉÂTRE LACOSTE	IHEDN 1 place Joffre 75017 Paris	VORBOT 182 rue La Fayette 75010 Paris contact@vorbot.fr 01 83 97 22 76	ACFI 8 allée Pierre de Fermat 63170 Aubière contact@bet-acfi.fr 04 73 15 33 10	098	30/09/26	DCE	A3	PLANS DE LA SCÈNE	EPD02-01
				PAGE 37	FEUILLET ARCHI	INDICE 00	ÉCHELLE 1/50		

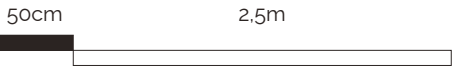

- 1

Parquet en bois massif - 12mm
- 2

CTBH - 22mm
- 3

Vélaphone - 2,5mm
- 4

Poteau - 160x63mm
- 5




Traverse - 100x63mm
- 6

Lisse basse - 63x40mm
- 7


Traverse ajustée sur site
- 8


Contreventement
- a

Cornière inox brossé 3x100x40mm

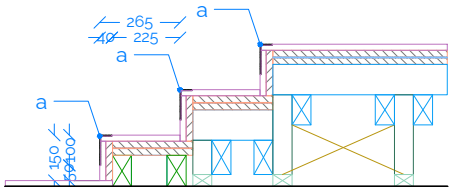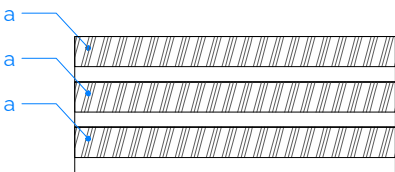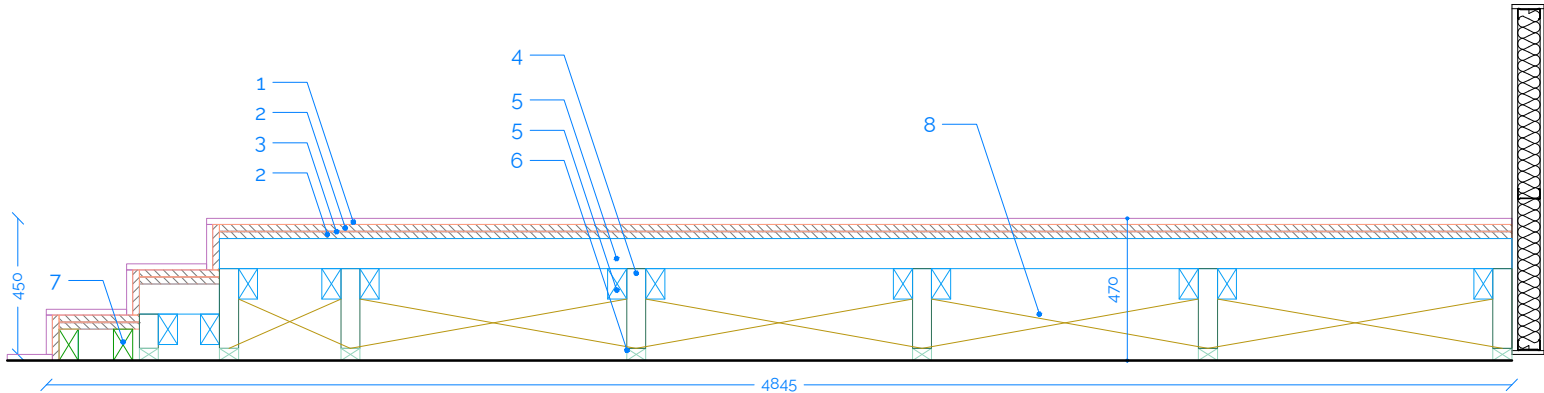


PROJET	MAÎTRE D'OUVRAGE	ARCHITECTE MANDATAIRE	FLUIDES	CODE	DATE	PHASE	FORMAT	DOCUMENT	PIECE
AMPHITHÉÂTRE LACOSTE	IHEDN 1 place Joffre 75017 Paris	VORBOT 182 rue La Fayette 75010 Paris contact@vorbot.fr 01 83 97 22 76	ACFI 8 allée Pierre de Fermat 63170 Aubière contact@bet-acfi.fr 04 73 15 33 10	098	30/09/26	DCE	A3	DÉTAILS DE LA SCÈNE	EPD02-02
				PAGE 38	FEUILLET ARCHI	INDICE 00	ÉCHELLE 1/25		

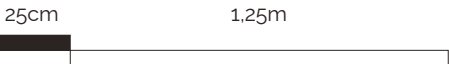

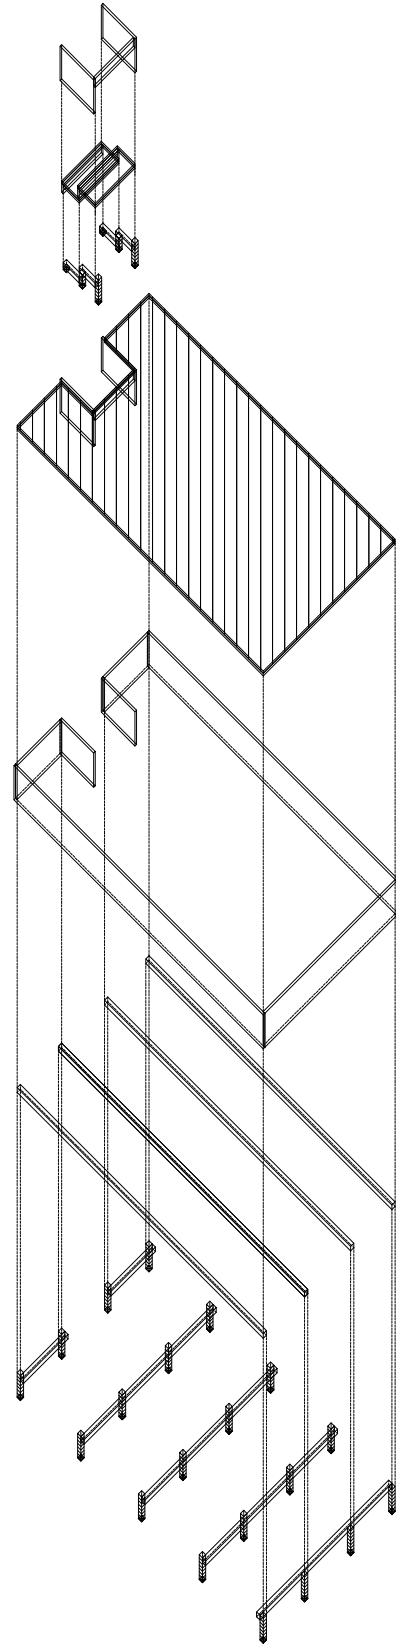

PROJET	MAÎTRE D'OUVRAGE	ARCHITECTE MANDATAIRE	FLUIDES	CODE	DATE	PHASE	FORMAT	DOCUMENT	PIECE
AMPHITHÉÂTRE LACOSTE	IHEDN 1 place Joffre 75017 Paris	VORBOT 182 rue La Fayette 75010 Paris contact@vorbot.fr 01 83 97 22 76	ACFI 8 allée Pierre de Fermat 63170 Aubière contact@bet-acfi.fr 04 73 15 33 10	098	30/09/26	DCE	A3	AXONOMÉTRIE DE LA SCÈNE	EPDo2-03
				PAGE 39	FEUILLET ARCHI	INDICE 00	ÉCHELLE 1/100		

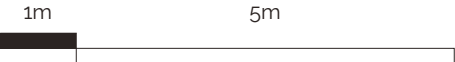



GRADINS

PROJET	MAITRE D'OUVRAGE	ARCHITECTE MANDATAIRE	FLUIDES	CODE	DATE	PHASE
AMPHITHÉÂTRE LACOSTE	IHEDN 1 place Joffre 75017 Paris	VORBOT 182 rue La Fayette 75010 Paris contact@vorbot.fr 01 83 97 22 76	ACFI 8 allée Pierre de Fermat 63170 Aubière contact@bet-acfi.fr 04 73 15 33 10	098	30/09/26	DCE
				PAGE	FEUILLET	INDICE
				40	ARCHI	00





PROJET	MAÎTRE D'OUVRAGE	ARCHITECTE MANDATAIRE	FLUIDES	CODE	DATE	PHASE	FORMAT	DOCUMENT	PIECE
AMPHITHÉÂTRE LACOSTE	IHEDN 1 place Joffre 75017 Paris	VORBOT 182 rue La Fayette 75010 Paris contact@vorbot.fr 01 83 97 22 76	ACFI 8 allée Pierre de Fermat 63170 Aubière contact@bet-acfi.fr 04 73 15 33 10	098	30/09/26	DCE	A3	PLAN DU GRADIN	EPD03-01
				41	FEUILLET ARCHI	INDICE 00	ÉCHELLE 1/50		

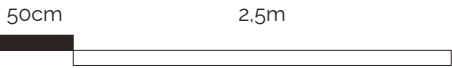

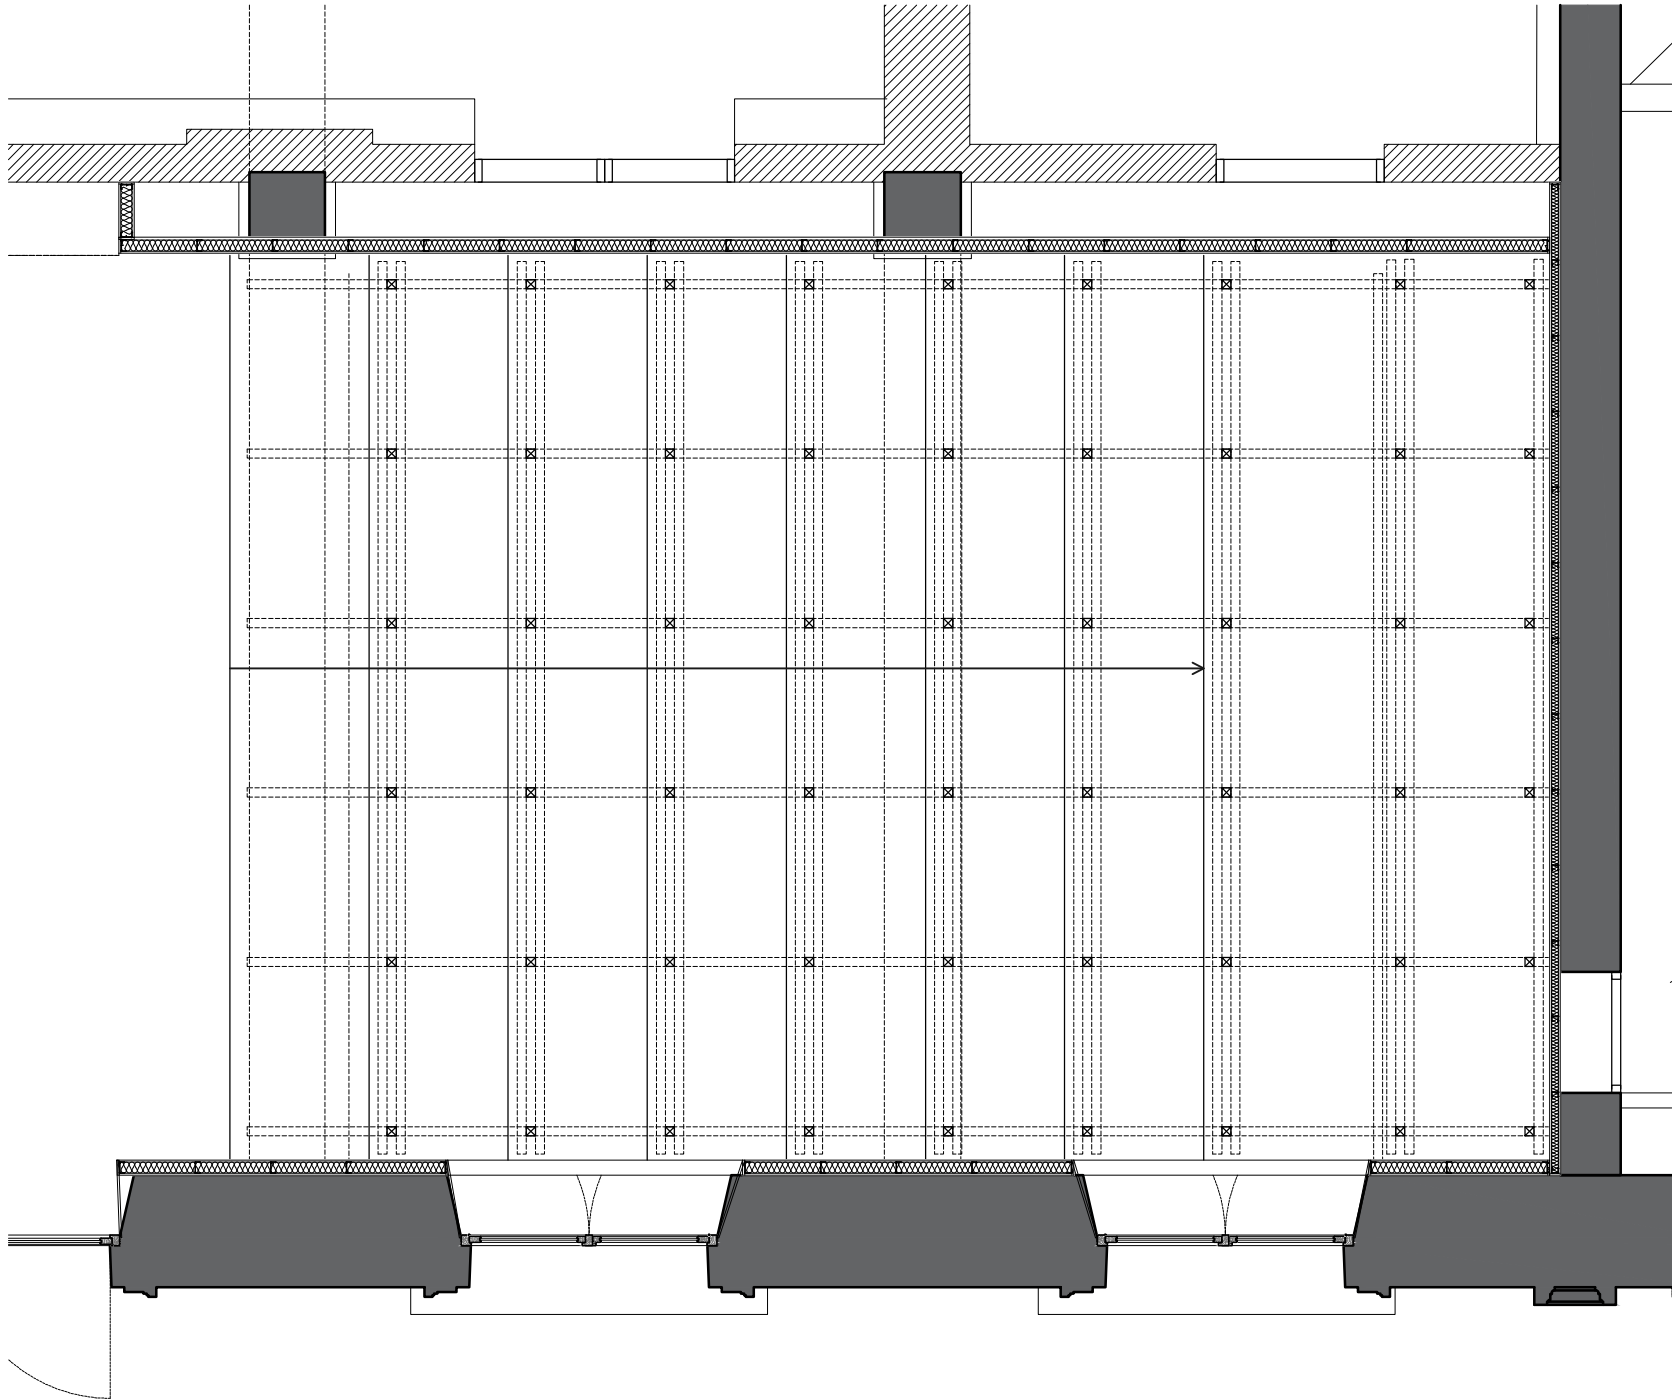


PROJET	MAÎTRE D'OUVRAGE	ARCHITECTE MANDATAIRE	FLUIDES	CODE	DATE	PHASE	FORMAT	DOCUMENT	PIECE
AMPHITHÉÂTRE LACOSTE	IHEDN 1 place Joffre 75017 Paris	VORBOT 182 rue La Fayette 75010 Paris contact@vorbot.fr 01 83 97 22 76	ACFI 8 allée Pierre de Fermat 63170 Aubière contact@bet-acfi.fr 04 73 15 33 10	098	30/09/26	DCE	A3	PLAN INFÉRIEUR DU GRADIN	EPD03-02
				PAGE 42	FEUILLET ARCHI	INDICE 00	ÉCHELLE 1/50		

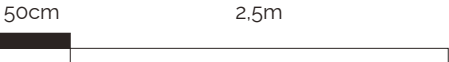

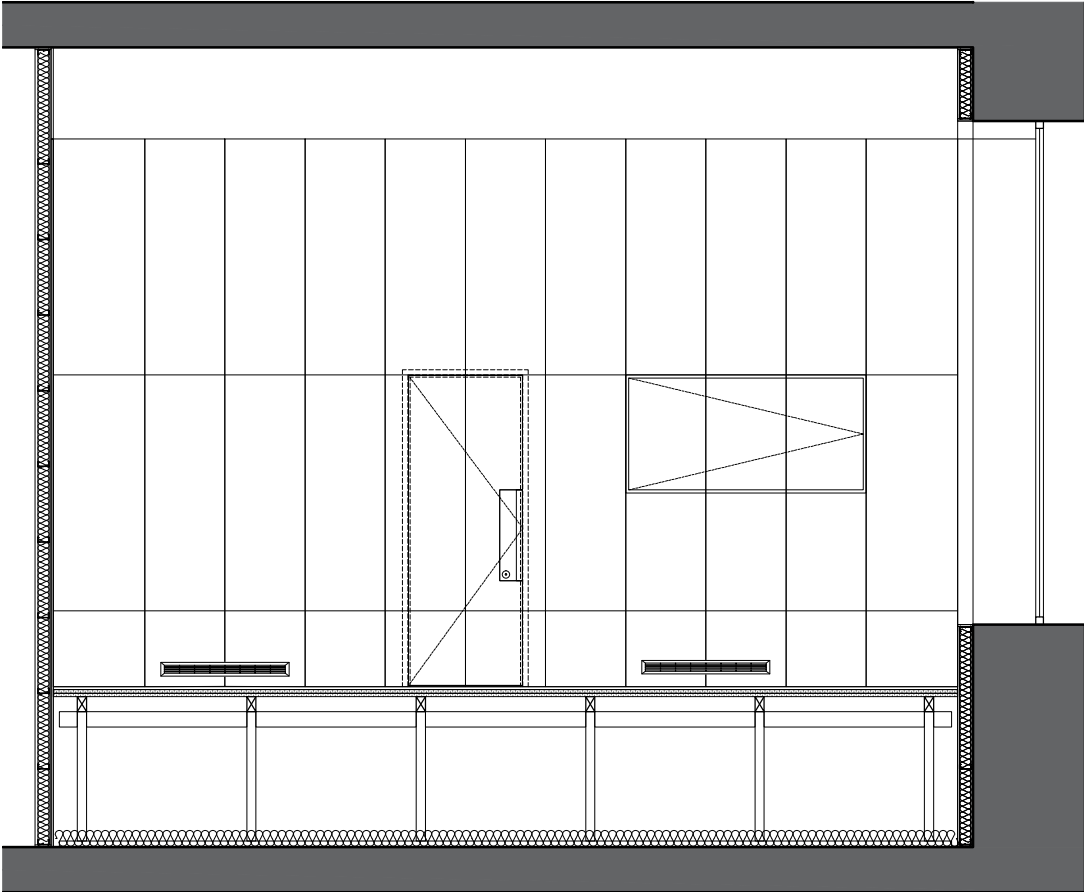


AA

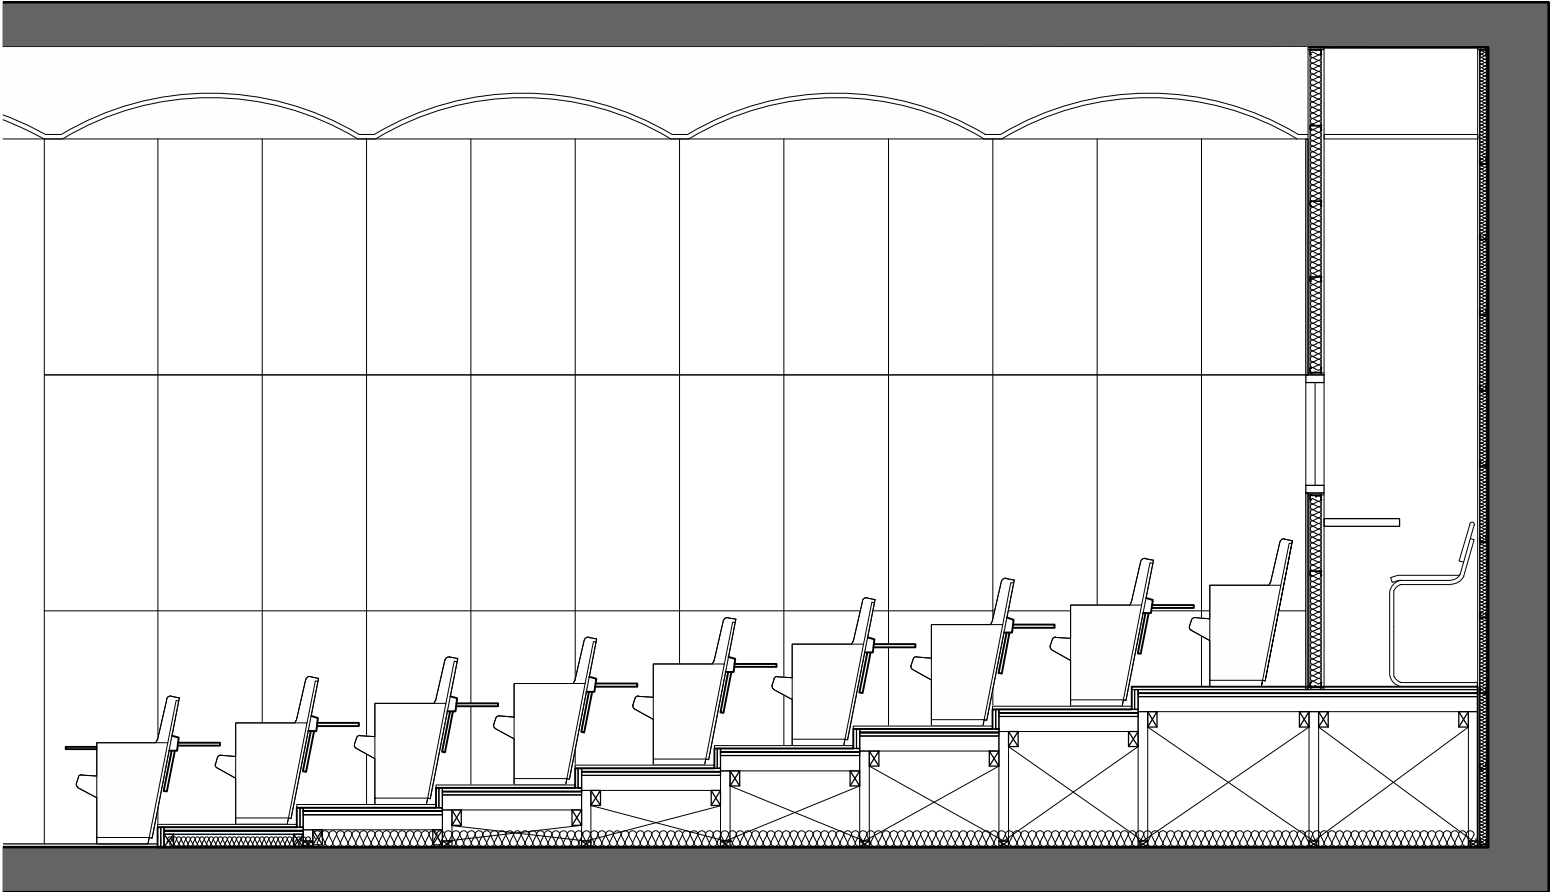

BB

PROJET	MAÎTRE D'OUVRAGE	ARCHITECTE MANDATAIRE	FLUIDES	CODE	DATE	PHASE	FORMAT	DOCUMENT	PIECE
AMPHITHÉÂTRE LACOSTE	IHEDN 1 place Joffre 75017 Paris	VORBOT 182 rue La Fayette 75010 Paris contact@vorbot.fr 01 83 97 22 76	ACFI 8 allée Pierre de Fermat 63170 Aubière contact@bet-acfi.fr 04 73 15 33 10	098	30/09/26	DCE	A3	COUPES DU GRADIN	EPD03-03
				PAGE 43	FEUILLET ARCHI	INDICE 00	ÉCHELLE 1/50		

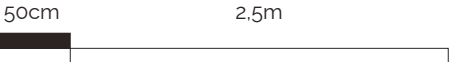

- 1

Parquet en bois de bout - 12mm
- 2

CTBH - 22mm
- 3

Vélaphone - 2,5mm
- 4

Poteau - 160x63mm
- 5

Traverse - 100x63mm
- 6

Lisse basse - 63x40mm
- 7

Traverse ajustée sur site
- 8

Contreventement







- a

Cornière inox brossé 3x40x40mm (marche courante)
- b


Cornière inox brossé 3x100x40mm (première et dernière marches)
- c

Grille de ventilation
- d

Cornière inox brossé 3x40x28mm (6 dernières marches)

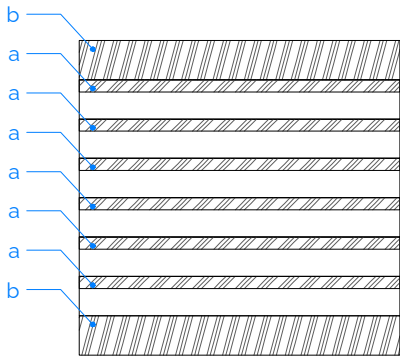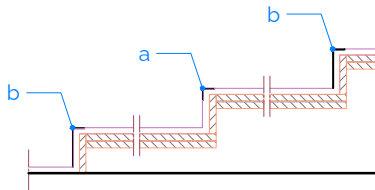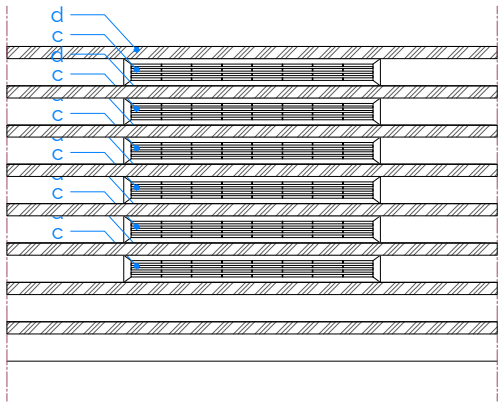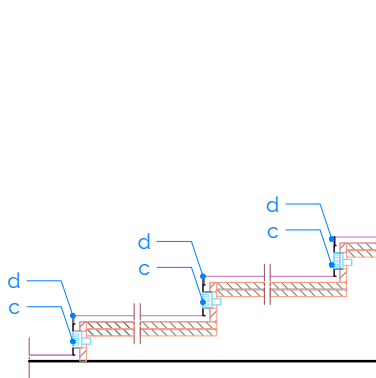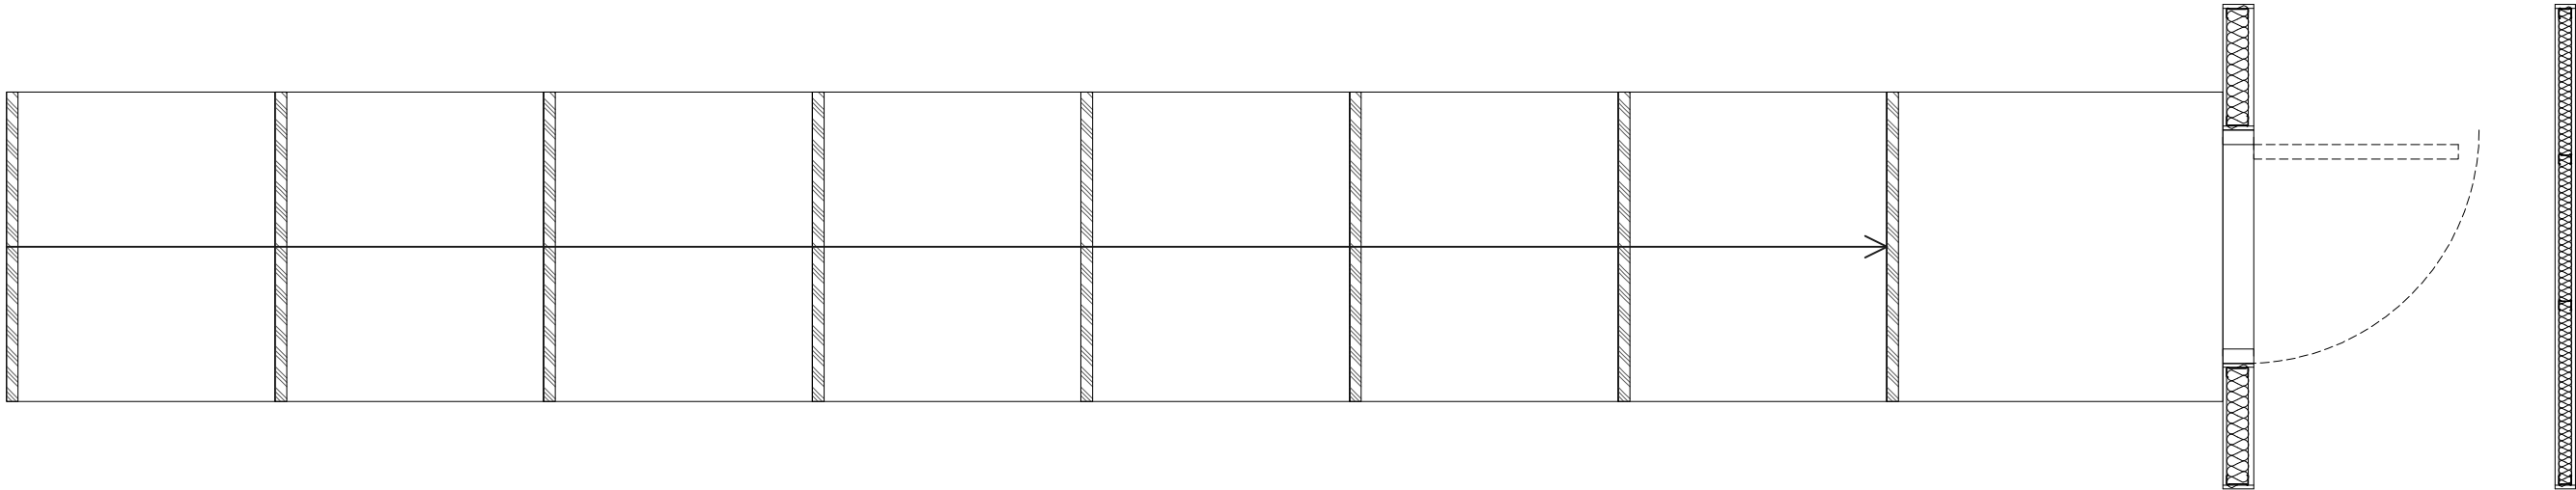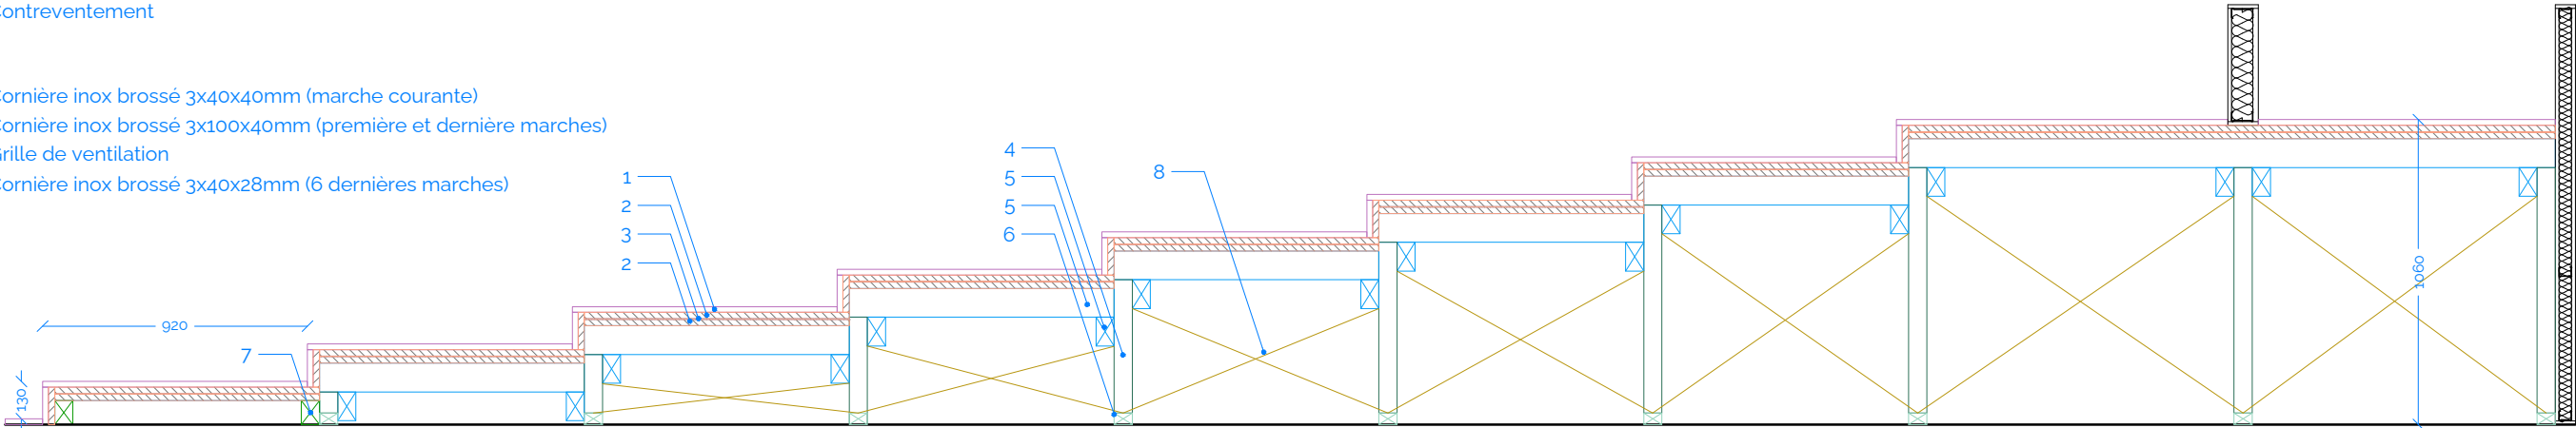


PROJET	MAÎTRE D'OUVRAGE	ARCHITECTE MANDATAIRE	FLUIDES	CODE	DATE	PHASE	FORMAT	DOCUMENT	PIECE
AMPHITHÉÂTRE LACOSTE	IHEDN 1 place Joffre 75017 Paris	VORBOT 182 rue La Fayette 75010 Paris contact@vorbot.fr 01 83 97 22 76	ACFI 8 allée Pierre de Fermat 63170 Aubière contact@bet-acfi.fr 04 73 15 33 10	098 PAGE 44	30/09/26 FEUILLET ARCHI	DCE INDICE 00	A3 ÉCHELLE 1/25	DÉTAILS DU GRADIN	EPD03-04

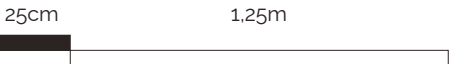

FAUTEUILS

PROJET	MAITRE D'OUVRAGE	ARCHITECTE MANDATAIRE	FLUIDES	CODE	DATE	PHASE
AMPHITHÉÂTRE LACOSTE	IHEDN 1 place Joffre 75017 Paris	VORBOT 182 rue La Fayette 75010 Paris contact@vorbot.fr 01 83 97 22 76	ACFI 8 allée Pierre de Fermat 63170 Aubière contact@bet-acfi.fr 04 73 15 33 10	098	30/09/26	DCE
				PAGE	FEUILLET	INDICE
				45	ARCHI	00

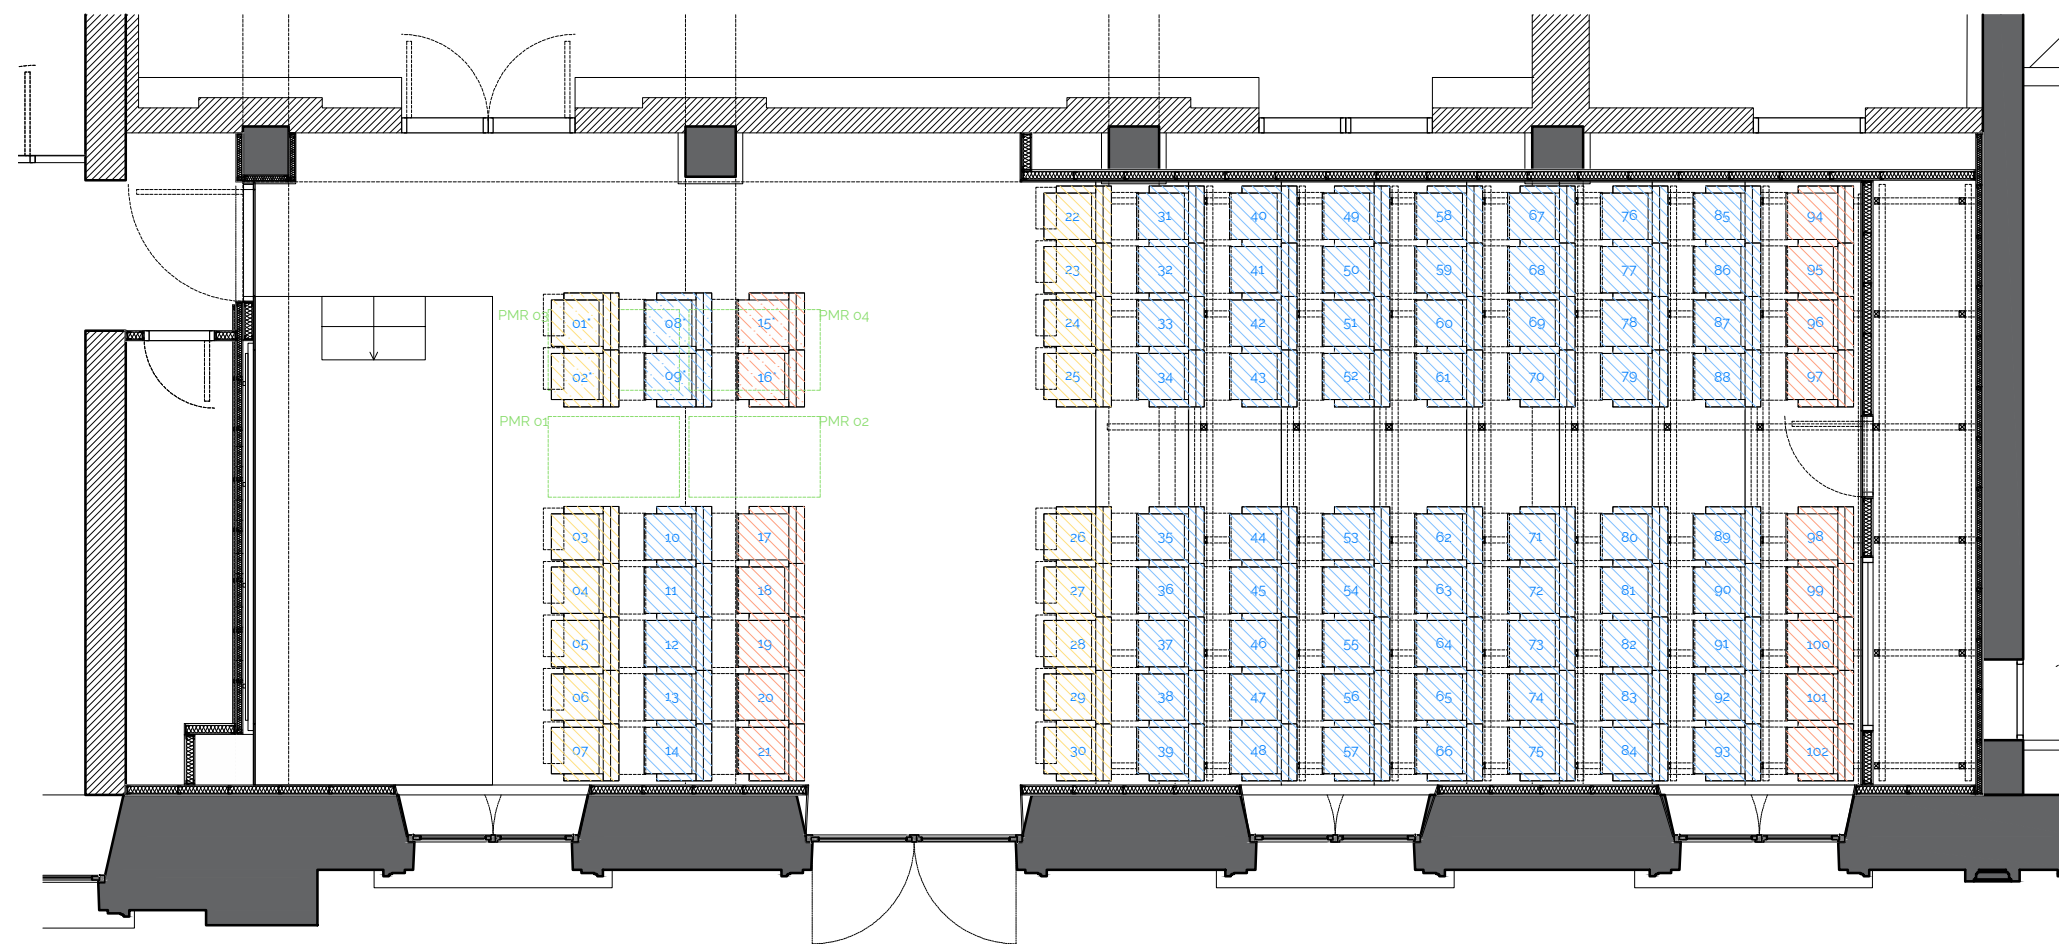

102 fauteuils dont 6 amovibles



Type A
Fauteuil fixe avec tablettes de flanc et d'arrière-dossier
14 unités



Type B
Fauteuil fixe avec tablette d'arrière-dossier
68 unités



Type C
Fauteuil fixe sans tablette*
14 unités



Type A'
Fauteuil amovible avec tablettes de flanc et d'arrière-dossier
2 unités





Type B'
Fauteuil fixe avec tablette d'arrière-dossier
2 unités



Type C'
Fauteuil amovible sans tablette
2 unités

PROJET	MAÎTRE D'OUVRAGE	ARCHITECTE MANDATAIRE	FLUIDES	CODE	DATE	PHASE	FORMAT	DOCUMENT	PIECE
AMPHITHÉÂTRE LACOSTE	IHEDN 1 place Joffre 75017 Paris	VORBOT 182 rue La Fayette 75010 Paris contact@vorbot.fr 01 83 97 22 76	ACFI 8 allée Pierre de Fermat 63170 Aubière contact@bet-acfi.fr 04 73 15 33 10	098 PAGE 46	30/09/26 FEUILLET ARCHI	DCE INDICE 00	A3 ÉCHELLE 1/50	RÉPARTITION FAUTEUILS	EPD04-01

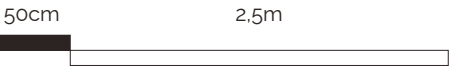

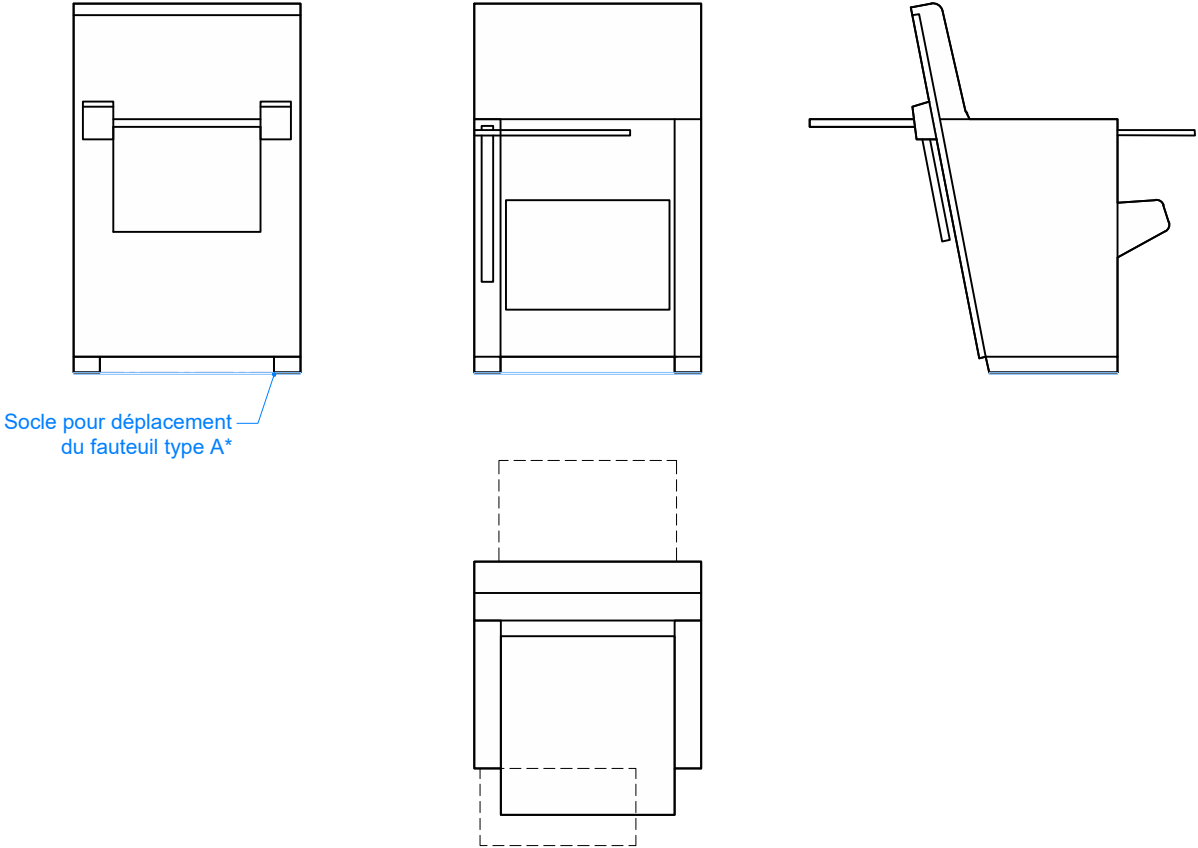

Socle pour déplacement
du fauteuil type A*

Le fauteuil type A* est strictement identique au type A,
si ce n'est qu'il est amovible,
via un système d'accroche spécifique sur le sol.





Type A
Fauteuil fixe avec tablettes de flanc et d'arrière-dossier
14 unités



Type A*
Fauteuil amovible avec tablettes de flanc et d'arrière-dossier
2 unités

PROJET	MAÎTRE D'OUVRAGE	ARCHITECTE MANDATAIRE	FLUIDES	CODE	DATE	PHASE	FORMAT	DOCUMENT	PIECE
AMPHITHÉÂTRE LACOSTE	IHEDN 1 place Joffre 75017 Paris	VORBOT 182 rue La Fayette 75010 Paris contact@vorbot.fr 01 83 97 22 76	ACFI 8 allée Pierre de Fermat 63170 Aubière contact@bet-acfi.fr 04 73 15 33 10	098	30/09/26	DCE	A3	FAUTEUILS TYPES A - A*	EPDo4-02
				PAGE 47	FEUILLET ARCHI	INDICE 00	ÉCHELLE 1/20		

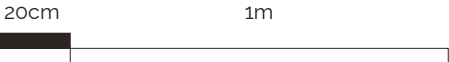

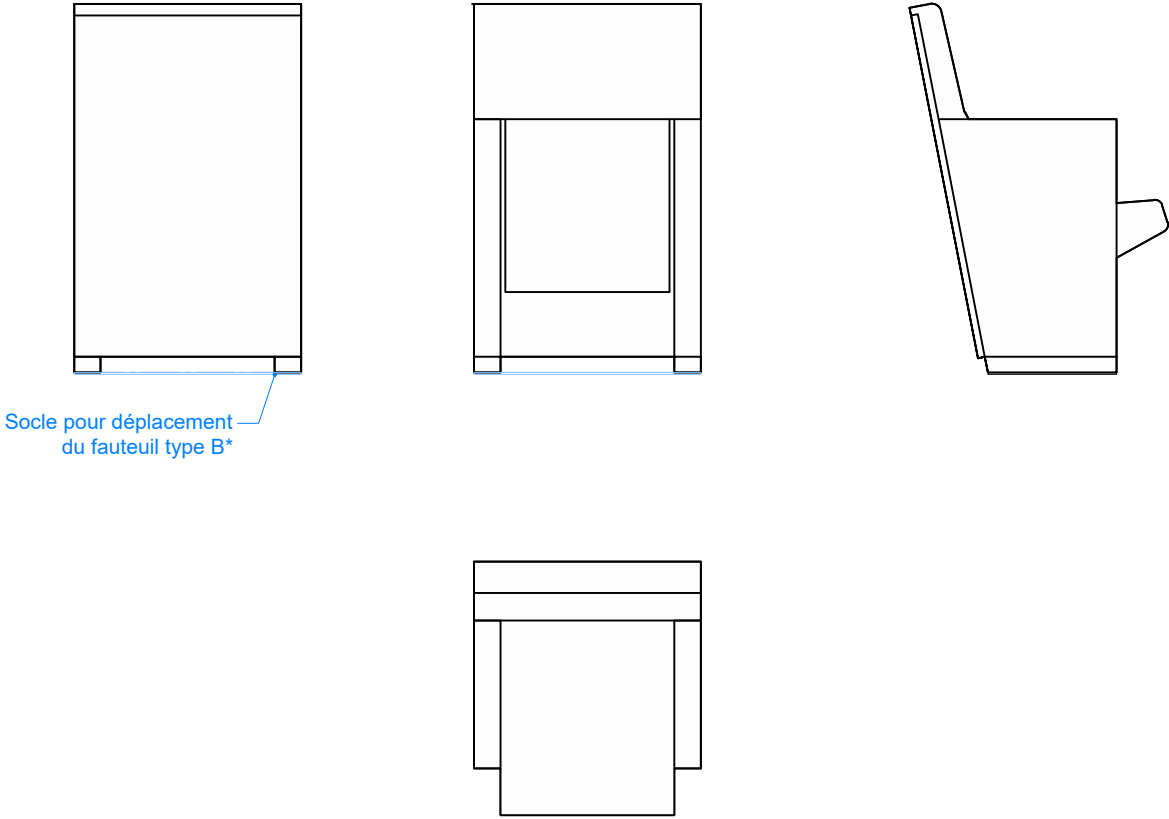

Socle pour déplacement
du fauteuil type B*

Le fauteuil type B* est strictement identique au type B,
si ce n'est qu'il est amovible,
via un système d'accroche spécifique sur le sol.





Type B
Fauteuil fixe avec tablette d'arrière-dossier
68 unités



Type B*
Fauteuil fixe avec tablette d'arrière-dossier
2 unités

PROJET	MAÎTRE D'OUVRAGE	ARCHITECTE MANDATAIRE	FLUIDES	CODE	DATE	PHASE	FORMAT	DOCUMENT	PIECE
AMPHITHÉÂTRE LACOSTE	IHEDN 1 place Joffre 75017 Paris	VORBOT 182 rue La Fayette 75010 Paris contact@vorbot.fr 01 83 97 22 76	ACFI 8 allée Pierre de Fermat 63170 Aubière contact@bet-acfi.fr 04 73 15 33 10	098	30/09/26	DCE	A3	FAUTEUILS TYPES B - B*	EPDo4-03
				PAGE 48	FEUILLET ARCHI	INDICE 00	ÉCHELLE 1/20		

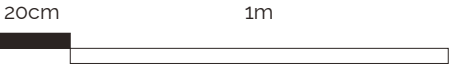

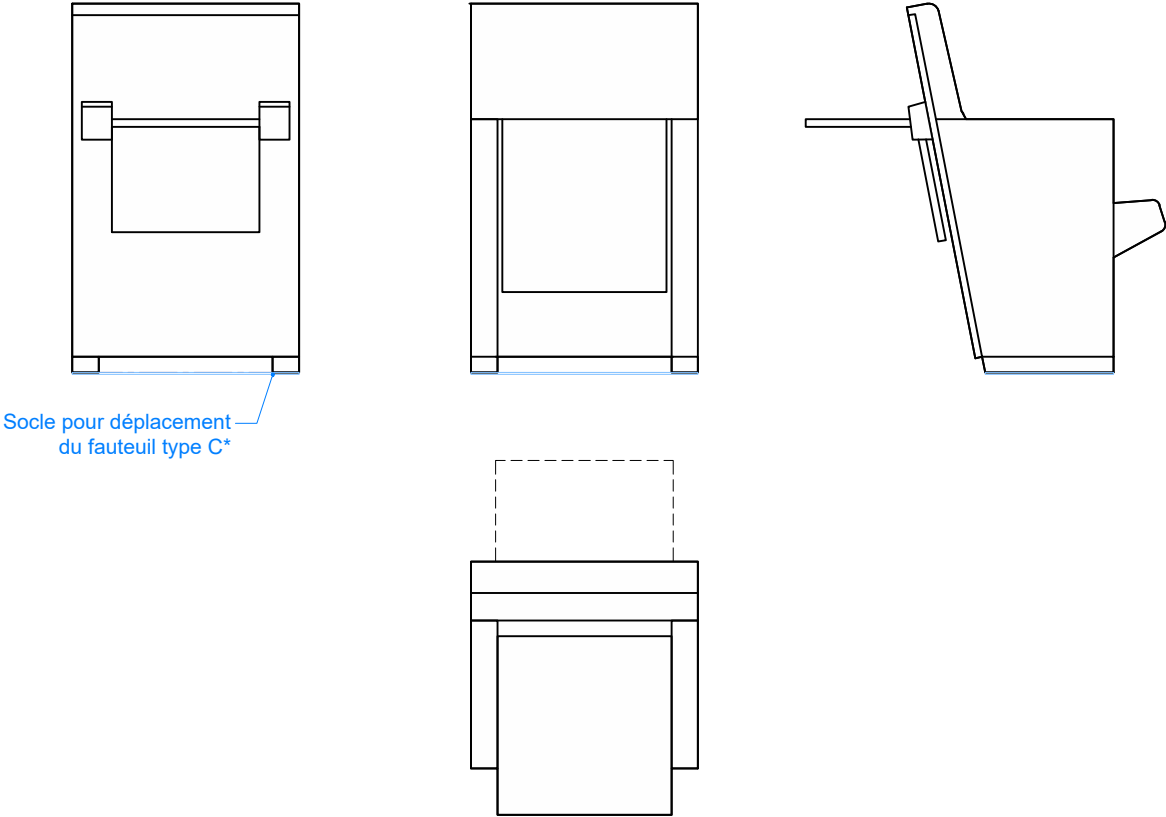

Socle pour déplacement
du fauteuil type C*

Le fauteuil type C* est strictement identique au type C,
si ce n'est qu'il est amovible,
via un système d'accroche spécifique sur le sol.




Type C
Fauteuil fixe sans tablette*
14 unités



Type C*
Fauteuil amovible sans tablette
2 unités


PROJET	MAÎTRE D'OUVRAGE	ARCHITECTE MANDATAIRE	FLUIDES	CODE	DATE	PHASE	FORMAT	DOCUMENT	PIECE
AMPHITHÉÂTRE LACOSTE	IHEDN 1 place Joffre 75017 Paris	VORBOT 182 rue La Fayette 75010 Paris contact@vorbot.fr 01 83 97 22 76	ACFI 8 allée Pierre de Fermat 63170 Aubière contact@bet-acfi.fr 04 73 15 33 10	098	30/09/26	DCE	A3	FAUTEUILS TYPES C - C*	EPDo4-04
				PAGE 49	FEUILLET ARCHI	INDICE 00	ÉCHELLE 1/20		

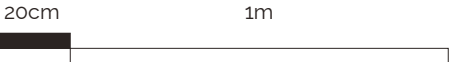

Les fauteuils sont à assise rabattable.

Les assises, flancs et dossiers sont garnis et entièrement revêtus.

Les tablettes rabattables, d'accoudoir et de dossier, sont en HPL gris clair teinté dans la masse.

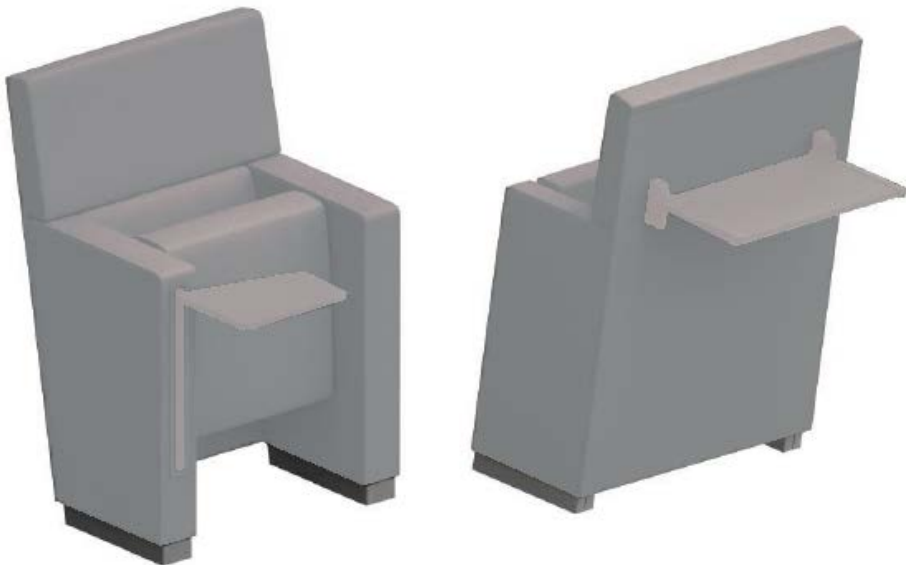

Fauteuil courant



Fauteuil amovible







Tissu type FIDIVI - King L 6025
ou équivalent

PROJET	MAÎTRE D'OUVRAGE	ARCHITECTE MANDATAIRE	FLUIDES	CODE	DATE	PHASE	FORMAT	DOCUMENT	PIECE
AMPHITHÉÂTRE LACOSTE	IHEDN 1 place Joffre 75017 Paris	VORBOT 182 rue La Fayette 75010 Paris contact@vorbot.fr 01 83 97 22 76	ACFI 8 allée Pierre de Fermat 63170 Aubière contact@bet-acfi.fr 04 73 15 33 10	098	30/09/26	DCE	A3	DÉTAILS FAUTEUILS	EPDo4-05
				PAGE 50	FEUILLET ARCHI	INDICE 00	ÉCHELLE		


PORTES

PROJET	MAITRE D'OUVRAGE	ARCHITECTE MANDATAIRE	FLUIDES	CODE	DATE	PHASE
AMPHITHÉÂTRE LACOSTE	IHEDN 1 place Joffre 75017 Paris	VORBOT 182 rue La Fayette 75010 Paris contact@vorbot.fr 01 83 97 22 76	ACFI 8 allée Pierre de Fermat 63170 Aubière contact@bet-acfi.fr 04 73 15 33 10	098	30/09/26	DCE
				PAGE	FEUILLET	INDICE
				51	ARCHI	00

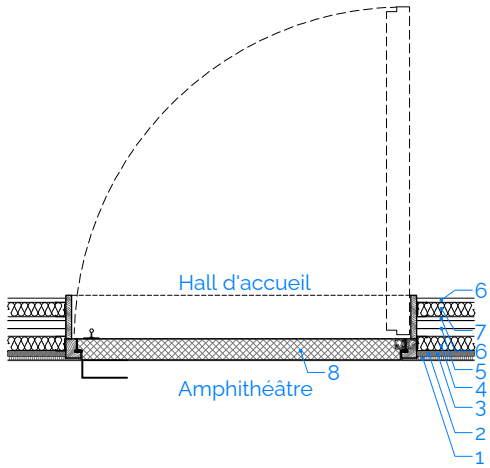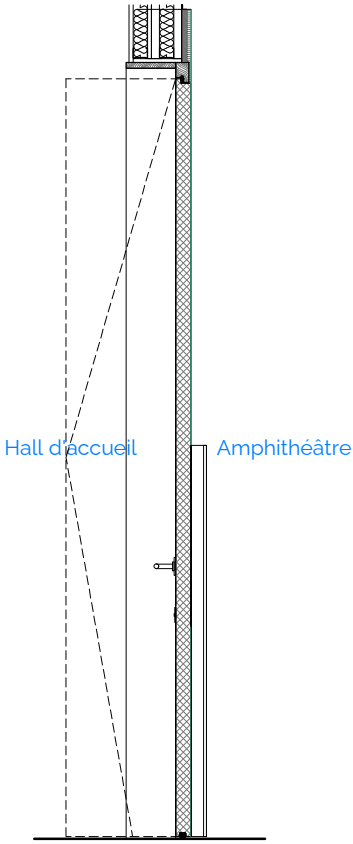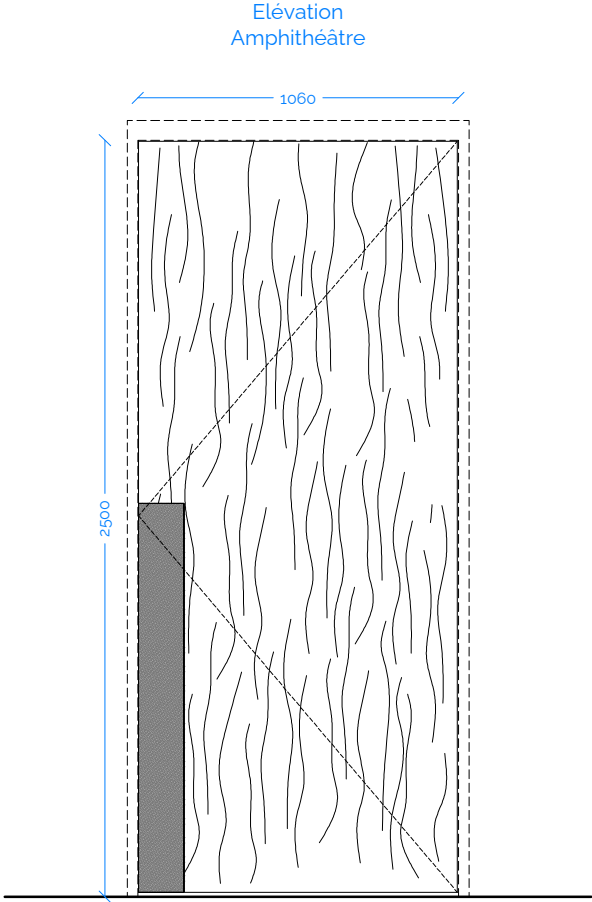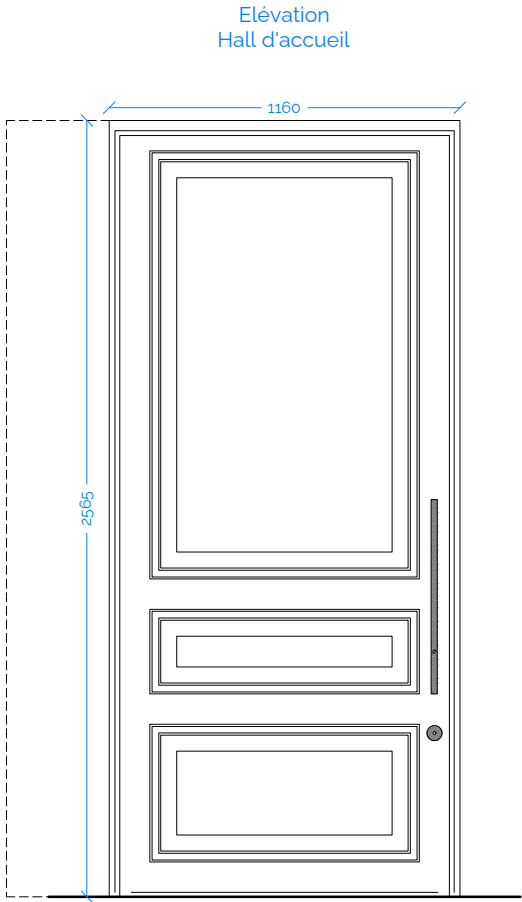


- 1 Panneau d'habillage mural - 16mm
- 2 Lisse horizontale - 19x40mm
- 3 Isolant laine minérale - 30mm
- 4 Isolant laine minérale - 50mm
- 5 2 x Placo Duo'Tech 25 ou équivalent - 50mm
- 6 Plaque de plâtre BA13 - 13mm
- 7 Isolant en laine minérale - 50mm
- 8 Vantail plaqué ditto panneau mural côté amphithéâtre et plaqué dito porte déposée côté hall d'entrée




PROJET	MAÎTRE D'OUVRAGE	ARCHITECTE MANDATAIRE	FLUIDES	CODE	DATE	PHASE	FORMAT	DOCUMENT	PIECE
AMPHITHÉÂTRE LACOSTE	IHEDN 1 place Joffre 75017 Paris	VORBOT 182 rue La Fayette 75010 Paris contact@vorbot.fr 01 83 97 22 76	ACFI 8 allée Pierre de Fermat 63170 Aubière contact@bet-acfi.fr 04 73 15 33 10	098	30/09/26	DCE	A3	PORTE D'ENTRÉE AMPHITHÉÂTRE	EPD05-P01
				PAGE 52	FEUILLET ARCHI	INDICE 00	ÉCHELLE 1/25		

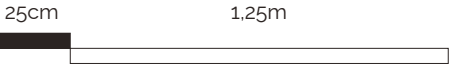


Elévation
Hall d'accueil

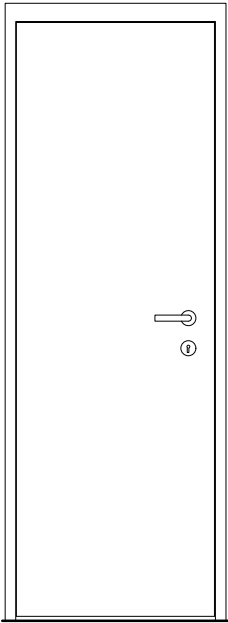


Elévation
Local arrière-scène

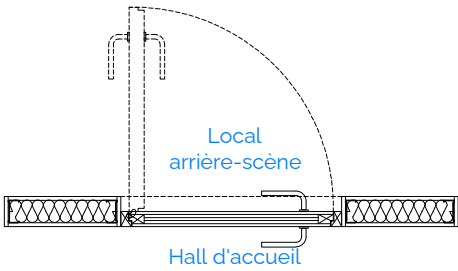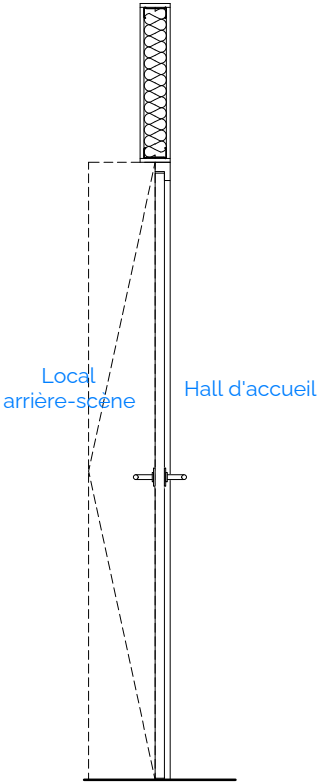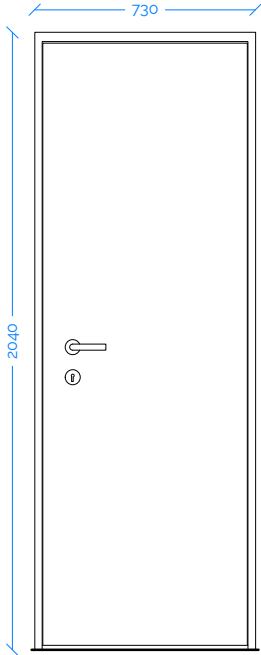




PROJET	MAÎTRE D'OUVRAGE	ARCHITECTE MANDATAIRE	FLUIDES	CODE	DATE	PHASE	FORMAT	DOCUMENT	PIECE
AMPHITHÉÂTRE LACOSTE	IHEDN 1 place Joffre 75017 Paris	VORBOT 182 rue La Fayette 75010 Paris contact@vorbot.fr 01 83 97 22 76	ACFI 8 allée Pierre de Fermat 63170 Aubière contact@bet-acfi.fr 04 73 15 33 10	098	30/09/26	DCE	A3	PORTE LOCAL ARRIÈRE SCÈNE	EPD05-P02
				PAGE 53	FEUILLET ARCHI	INDICE 00	ÉCHELLE 1/25		

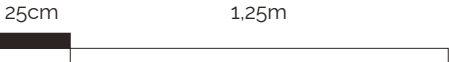


Elévation
Hall d'accueil

 


Elévation
Sanitaires

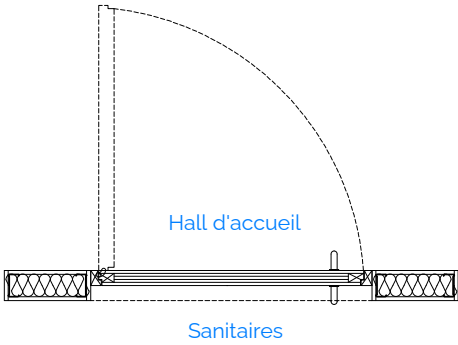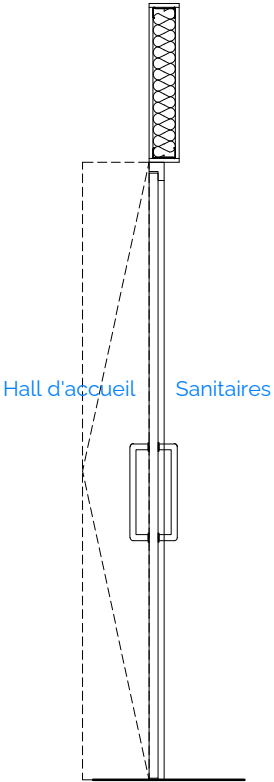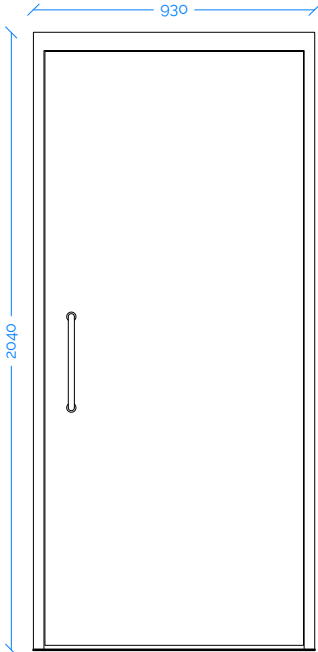


PROJET	MAÎTRE D'OUVRAGE	ARCHITECTE MANDATAIRE	FLUIDES	CODE	DATE	PHASE	FORMAT	DOCUMENT	PIÈCE
AMPHITHÉÂTRE LACOSTE	IHEDN 1 place Joffre 75017 Paris	VORBOT 182 rue La Fayette 75010 Paris contact@vorbot.fr 01 83 97 22 76	ACFI 8 allée Pierre de Fermat 63170 Aubière contact@bet-acfi.fr 04 73 15 33 10	098	30/09/26	DCE	A3	PORTE D'ENTRÉE SANITAIRES	EPD05-P03
				PAGE 54	FEUILLET ARCHI	INDICE 00	ÉCHELLE 1/25		

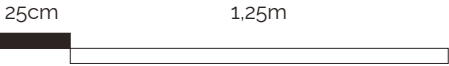

Elévation
Sanitaires


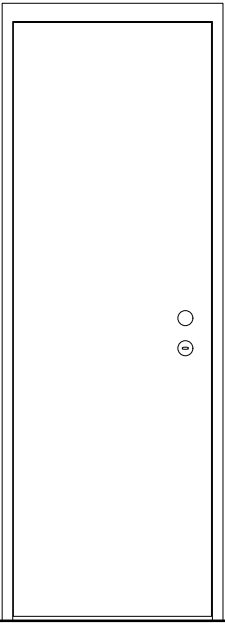


Elévation
Cabine 01

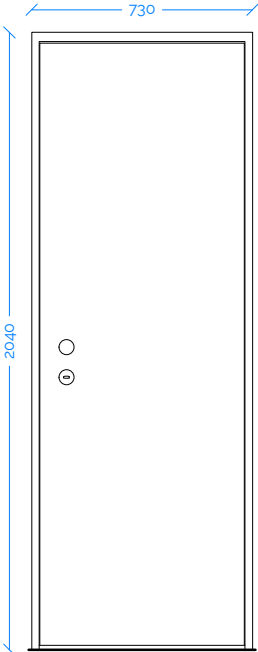


Sanitaires


Cabine 01

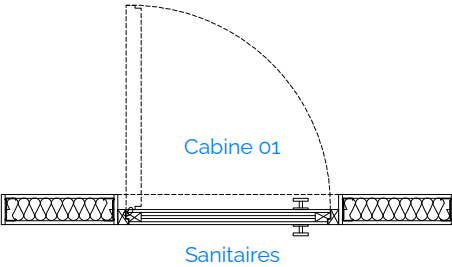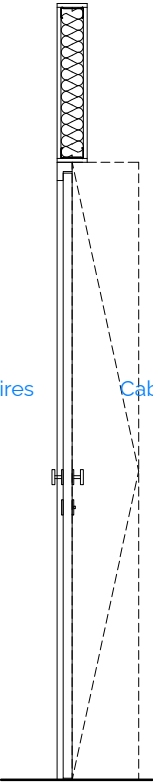


PROJET	MAÎTRE D'OUVRAGE	ARCHITECTE MANDATAIRE	FLUIDES	CODE	DATE	PHASE	FORMAT	DOCUMENT	PIECE
AMPHITHÉÂTRE LACOSTE	IHEDN 1 place Joffre 75017 Paris	VORBOT 182 rue La Fayette 75010 Paris contact@vorbot.fr 01 83 97 22 76	ACFI 8 allée Pierre de Fermat 63170 Aubière contact@bet-acfi.fr 04 73 15 33 10	098	30/09/26	DCE	A3	PORTE CABINE 01	EPD05-P04
				PAGE 55	FEUILLET ARCHI	INDICE 00	ÉCHELLE 1/25		

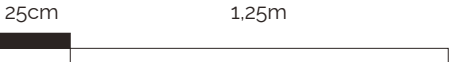

Elévation
sanitaires


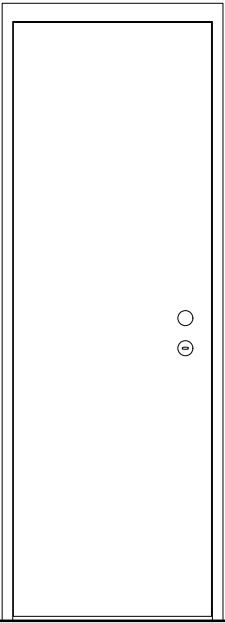


Elévation
Cabine 02

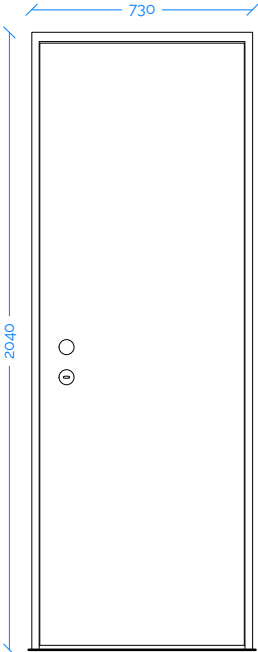


Sanitaires


Cabine 02

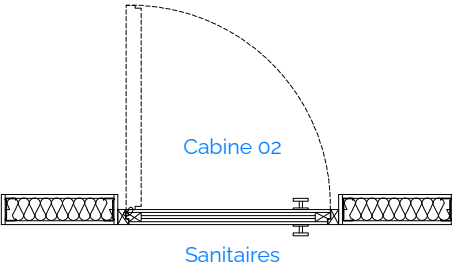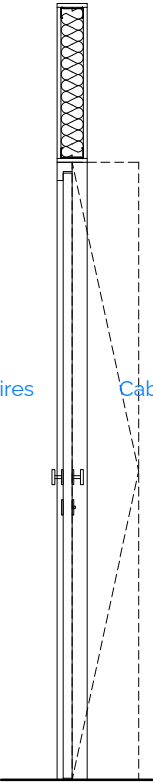





PROJET	MAÎTRE D'OUVRAGE	ARCHITECTE MANDATAIRE	FLUIDES	CODE	DATE	PHASE	FORMAT	DOCUMENT	PIECE
AMPHITHÉÂTRE LACOSTE	IHEDN 1 place Joffre 75017 Paris	VORBOT 182 rue La Fayette 75010 Paris contact@vorbot.fr 01 83 97 22 76	ACFI 8 allée Pierre de Fermat 63170 Aubière contact@bet-acfi.fr 04 73 15 33 10	098	30/09/26	DCE	A3	PORTE CABINE 02	EPD05-P05
				PAGE 56	FEUILLET ARCHI	INDICE 00	ÉCHELLE 1/25		

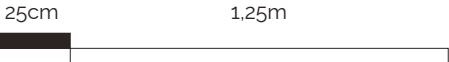


Elévation
sanitaires

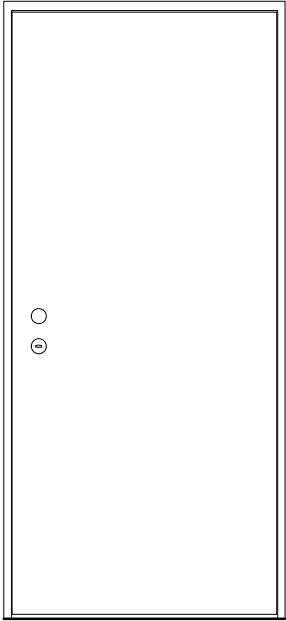


Elévation
cabine PMR

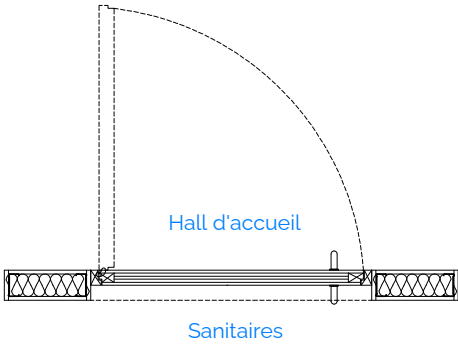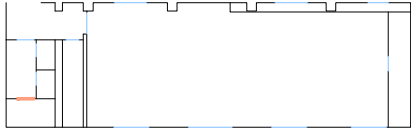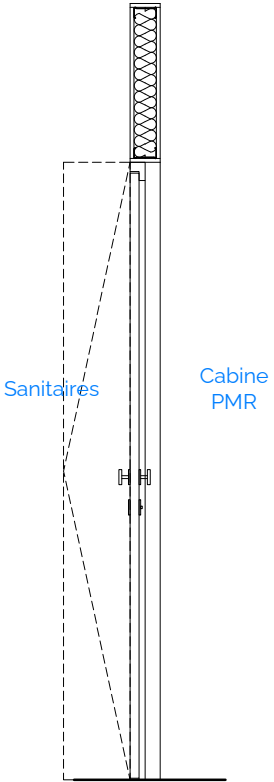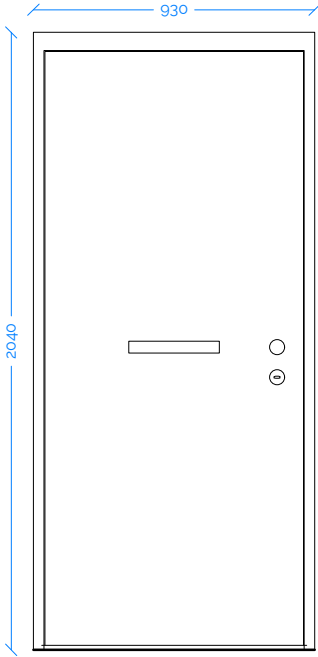


PROJET	MAÎTRE D'OUVRAGE	ARCHITECTE MANDATAIRE	FLUIDES	CODE	DATE	PHASE	FORMAT	DOCUMENT	PIECE
AMPHITHÉÂTRE LACOSTE	IHEDN 1 place Joffre 75017 Paris	VORBOT 182 rue La Fayette 75010 Paris contact@vorbot.fr 01 83 97 22 76	ACFI 8 allée Pierre de Fermat 63170 Aubière contact@bet-acfi.fr 04 73 15 33 10	098	30/09/26	DCE	A3	PORTE CABINE PMR	EPD05-P06
				PAGE 57	FEUILLET ARCHI	INDICE 00	ÉCHELLE 1/25		

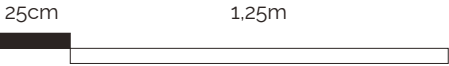


Elévation
Local interprétariat

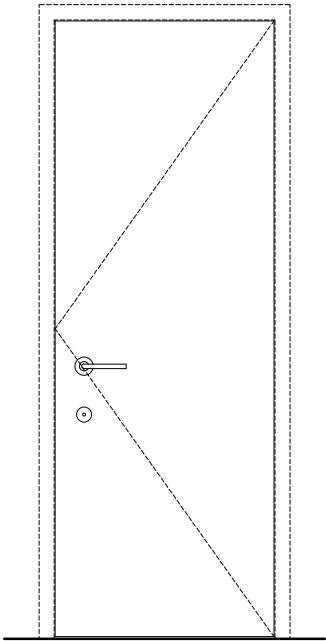


Elévation
Amphithéâtre

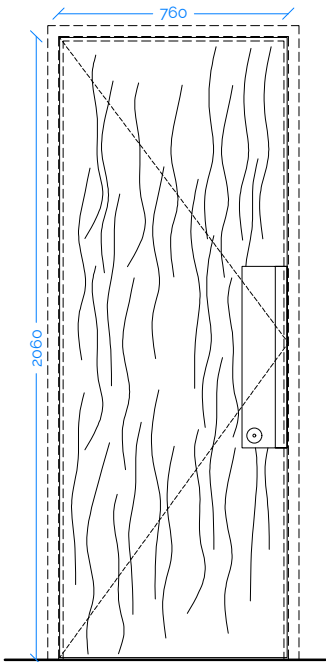

Local
interprétariat

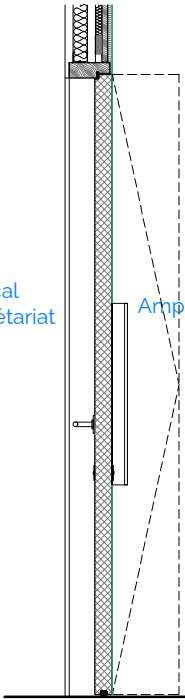

Local interprétariat

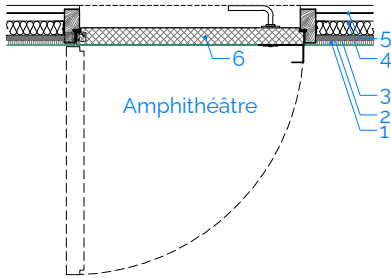






Amphithéâtre

- 1 Panneau d'habillage mural - 16mm
- 2 Lisse horizontale - 19x40mm
- 3 Isolant laine minérale - 30mm
- 4 Isolant laine minérale - 50mm
- 5 2 x Placo Duo'Tech 25 ou équivalent - 50mm
- 6 Vantail plaqué ditto panneau mural




PROJET	MAÎTRE D'OUVRAGE	ARCHITECTE MANDATAIRE	FLUIDES	CODE	DATE	PHASE	FORMAT	DOCUMENT	PIECE
AMPHITHÉÂTRE LACOSTE	IHEDN 1 place Joffre 75017 Paris	VORBOT 182 rue La Fayette 75010 Paris contact@vorbot.fr 01 83 97 22 76	ACFI 8 allée Pierre de Fermat 63170 Aubière contact@bet-acfi.fr 04 73 15 33 10	098 58	30/09/26 FEUILLET ARCHI	DCE INDICE 00	A3 ÉCHELLE 1/25	PORTE SALLE INTERPRÉTARIAT	EPD05-P07

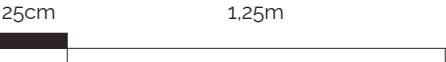

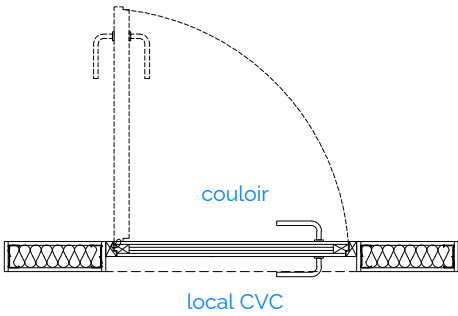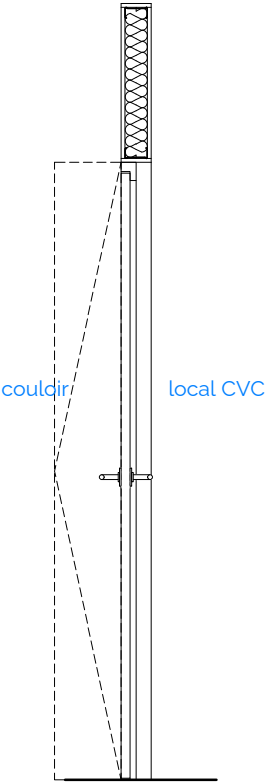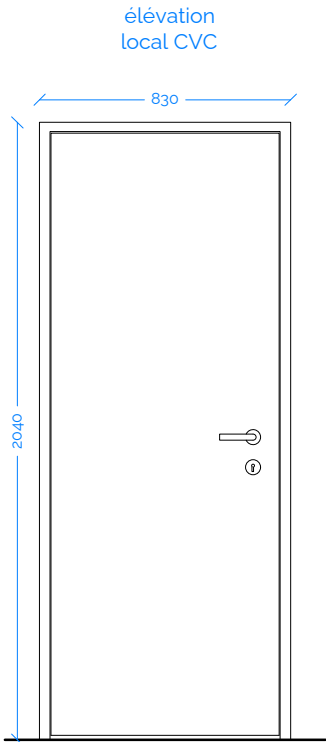
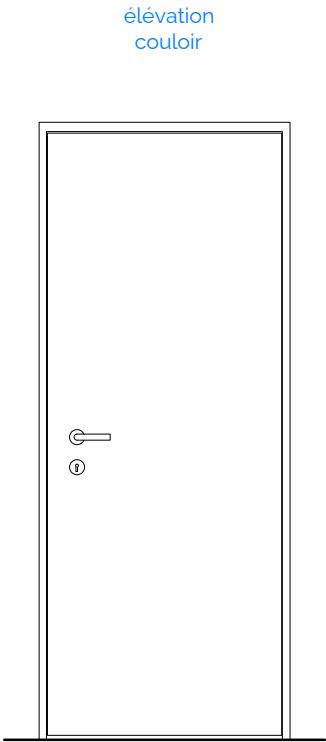




PROJET	MAÎTRE D'OUVRAGE	ARCHITECTE MANDATAIRE	FLUIDES	CODE	DATE	PHASE	FORMAT	DOCUMENT	PIECE
AMPHITHÉÂTRE LACOSTE	IHEDN 1 place Joffre 75017 Paris	VORBOT 182 rue La Fayette 75010 Paris contact@vorbot.fr 01 83 97 22 76	ACFI 8 allée Pierre de Fermat 63170 Aubière contact@bet-acfi.fr 04 73 15 33 10	098	30/09/26	DCE	A3	PORTE LOCAL CVC	EPD05-P08
				PAGE 59	FEUILLET ARCHI	INDICE 00	ÉCHELLE 1/25		

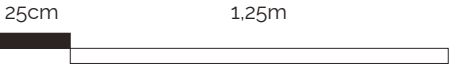


PANNEAUTAGE MURAL EN BOIS

PROJET	MAITRE D'OUVRAGE	ARCHITECTE MANDATAIRE	FLUIDES	CODE	DATE	PHASE
AMPHITHÉÂTRE LACOSTE	IHEDN 1 place Joffre 75017 Paris	VORBOT 182 rue La Fayette 75010 Paris contact@vorbot.fr 01 83 97 22 76	ACFI 8 allée Pierre de Fermat 63170 Aubière contact@bet-acfi.fr 04 73 15 33 10	098	30/09/26	DCE
				PAGE	FEUILLET	INDICE
				60	ARCHI	00

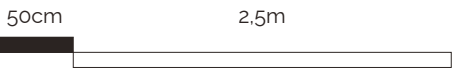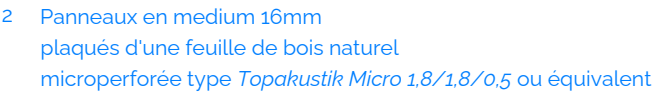

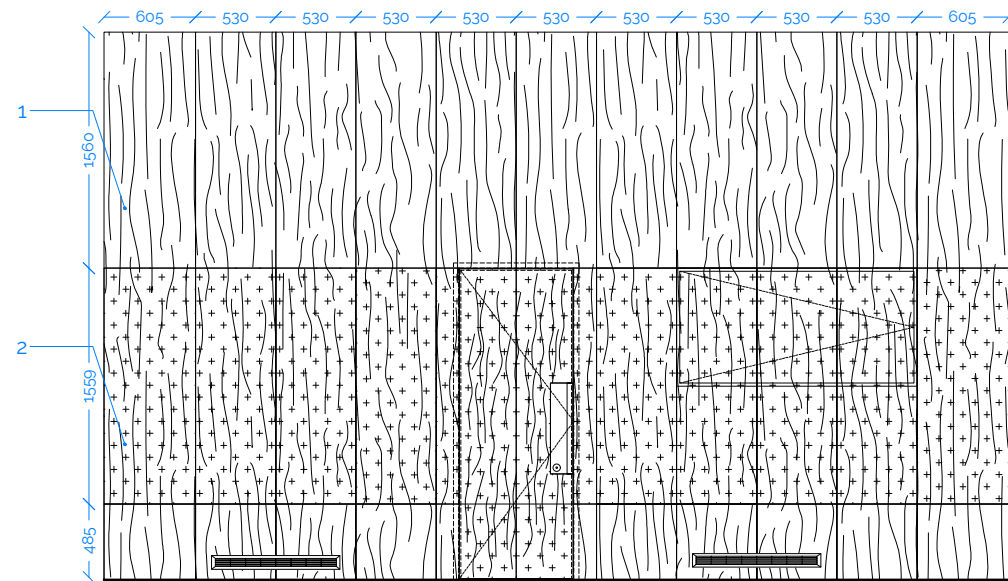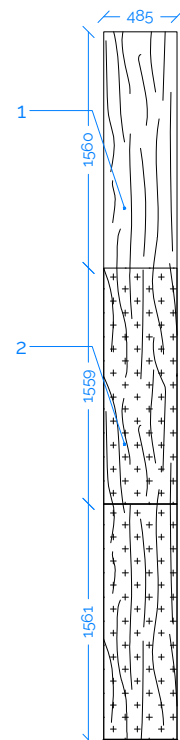


- 1 Panneaux en medium 16mm
plaqués d'une feuille de bois naturel
- 2 Panneaux en medium 16mm
plaqués d'une feuille de bois naturel
microperforée type *Topakustik Micro 1,8/1,8/0,5* ou équivalent

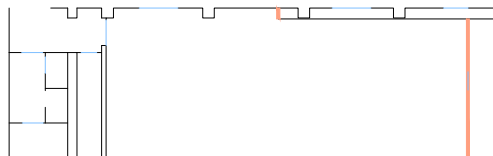


PROJET	MAÎTRE D'OUVRAGE	ARCHITECTE MANDATAIRE	FLUIDES	CODE	DATE	PHASE	FORMAT	DOCUMENT	PIECE
AMPHITHÉÂTRE LACOSTE	IHDN 1 place Joffre 75017 Paris	VORBOT 182 rue La Fayette 75010 Paris contact@vorbot.fr 01 83 97 22 76	ACFI 8 allée Pierre de Fermat 63170 Aubière contact@bet-acfi.fr 04 73 15 33 10	098	30/09/26	DCE	A3	ÉLEVATION PANNEAUTAGE	EPDo6-02
				PAGE	FEUILLET	INDICE	ECHELLE		
				62	ARCHI	00	1/50		


A horizontal bar is shown with a black segment on the left labeled "50cm" and a white segment on the right labeled "2,5m".




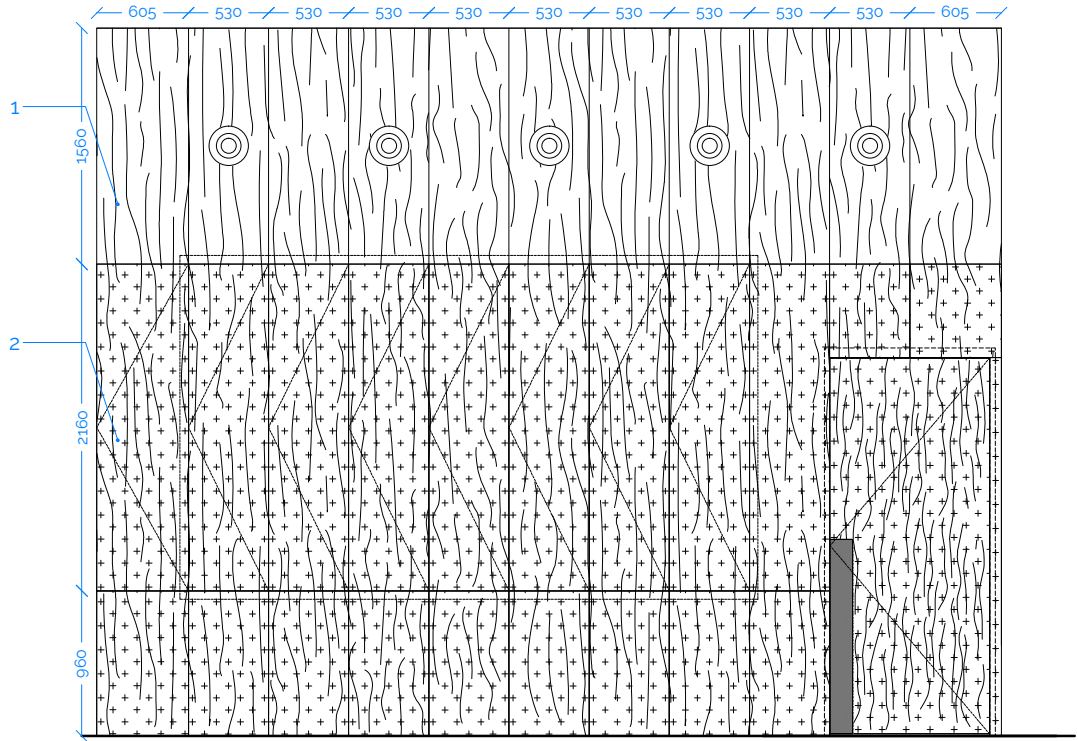


- 1 Panneaux en medium 16mm
plaqués d'une feuille de bois naturel
- 2 Panneaux en medium 16mm
plaqués d'une feuille de bois naturel
microperforée type *Topakustik Micro 1.8/1.8/0.5* ou équivalent

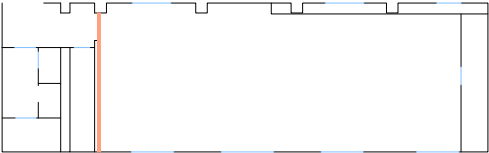


PROJET	MAÎTRE D'OUVRAGE	ARCHITECTE MANDATAIRE	FLUIDES	CODE	DATE	PHASE	FORMAT	DOCUMENT	PIÈCE
AMPHITHÉÂTRE LACOSTE	IHEDN 1 place Joffre 75017 Paris	VORBOT 182 rue La Fayette 75010 Paris contact@vorbot.fr 01 83 97 22 76	ACFI 8 allée Pierre de Fermat 63170 Aubière contact@bet-acfi.fr 04 73 15 33 10	098	30/09/26	DCE	A3	ÉLÉVATION PANNEAUTAGE	EPDo6-03
				PAGE 63	FEUILLET ARCHI	INDICE 00	ÉCHELLE 1/50		


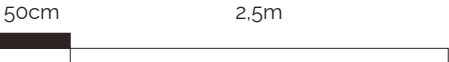


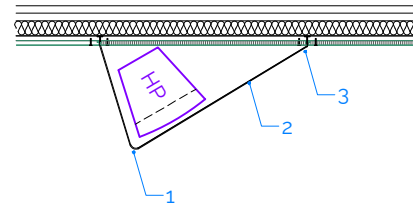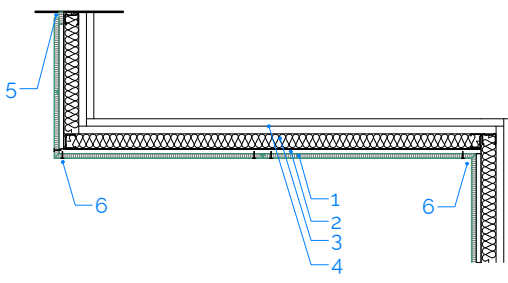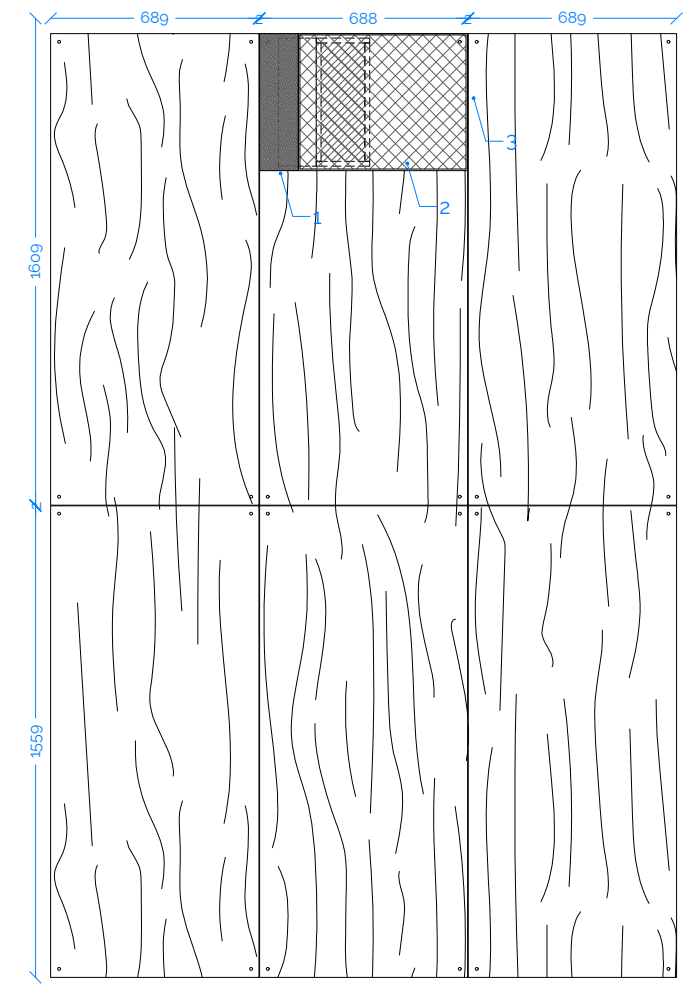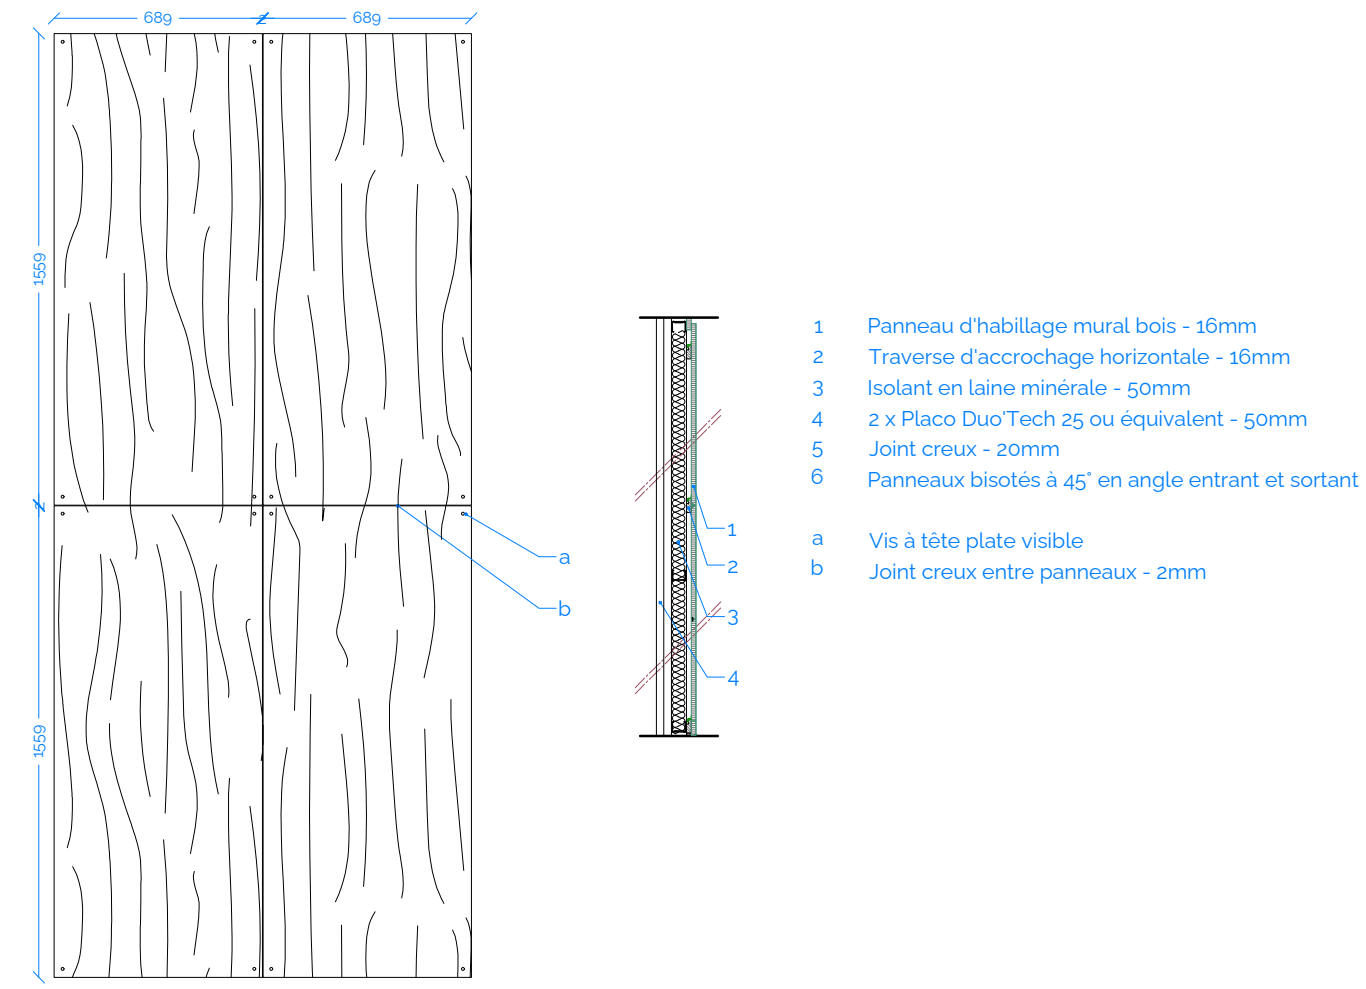



- 1 Etagère-caisson en aluminium brossé autour de l'enceinte
- 2 Façade perforée en aluminium brossé compatible avec la sonorisation
- 3 Fixation de l'étagère dans le joint entre deux panneaux bois

PROJET	MAÎTRE D'OUVRAGE	ARCHITECTE MANDATAIRE	FLUIDES	CODE	DATE	PHASE	FORMAT	DOCUMENT	PIECE
AMPHITHÉÂTRE LACOSTE	IHEDN 1 place Joffre 75017 Paris	VORBOT 182 rue La Fayette 75010 Paris contact@vorbot.fr 01 83 97 22 76	ACFI 8 allée Pierre de Fermat 63170 Aubière contact@bet-acfi.fr 04 73 15 33 10	098	30/09/26	DCE	A3	DÉTAILS PANNEAUTAGE	EPDo6-04
				PAGE 64	FEUILLET ARCHI	INDICE 00	ÉCHELLE 1/25		

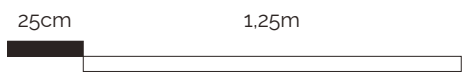


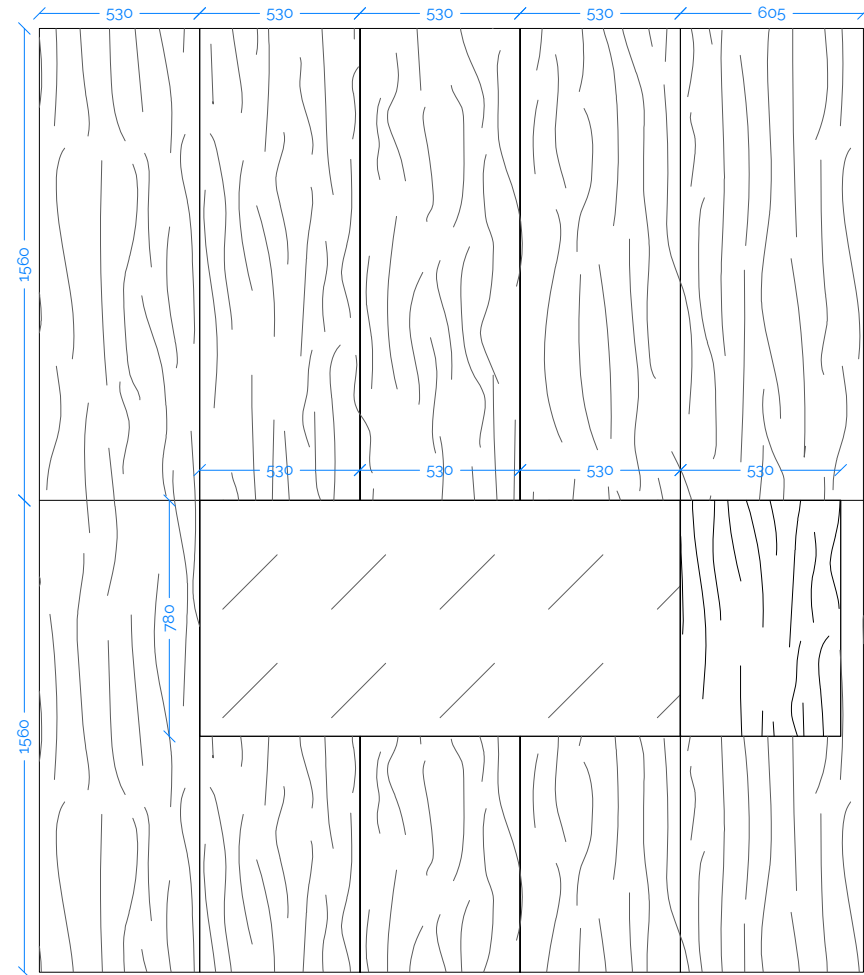
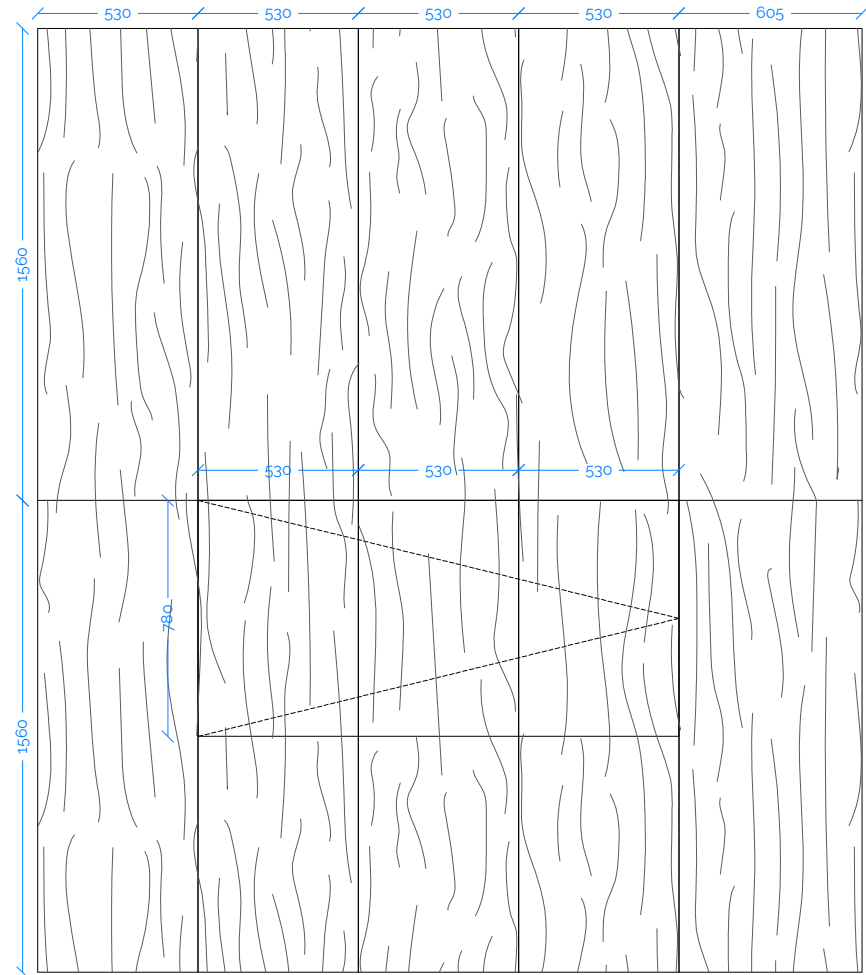


- 1 Panneaux d'habillage mural
- 2 Volet en 3 panneaux
- 3 Charnière invisible 180°
- 4 Châssis vitré fixe

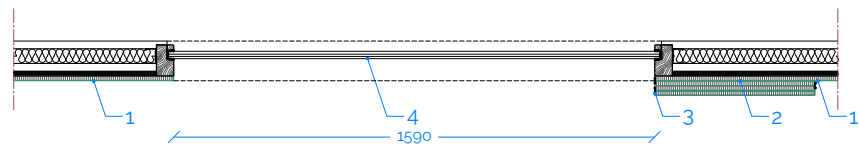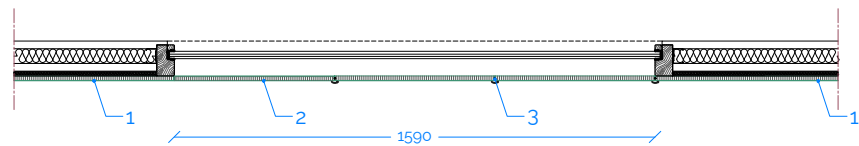


PROJET	MAÎTRE D'OUVRAGE	ARCHITECTE MANDATAIRE	FLUIDES	CODE	DATE	PHASE	FORMAT	DOCUMENT	PIECE
AMPHITHÉÂTRE LACOSTE	IHEDN 1 place Joffre 75017 Paris	VORBOT 182 rue La Fayette 75010 Paris contact@vorbot.fr 01 83 97 22 76	ACFI 8 allée Pierre de Fermat 63170 Aubière contact@bet-acfi.fr 04 73 15 33 10	098	30/09/26	DCE	A3	VOLETS HAUT GRADINS	EPDo6-05
				PAGE 65	FEUILLET ARCHI	INDICE 00	ÉCHELLE 1/25		

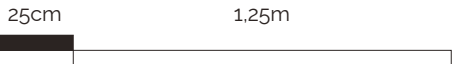

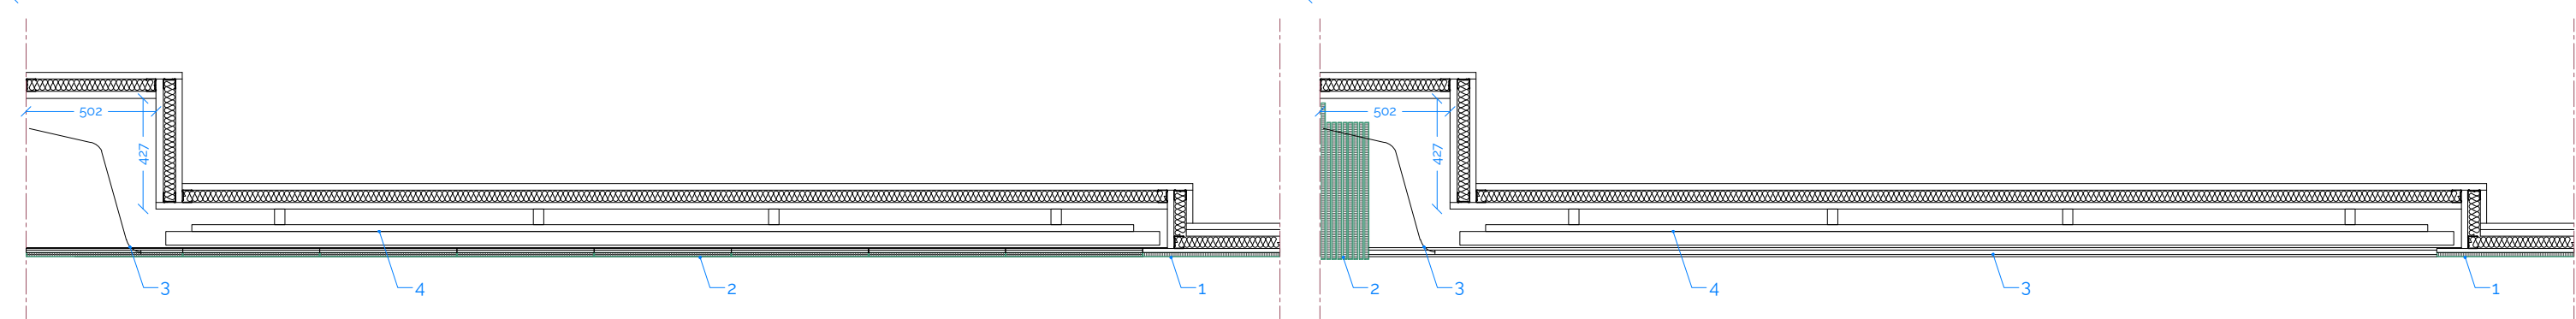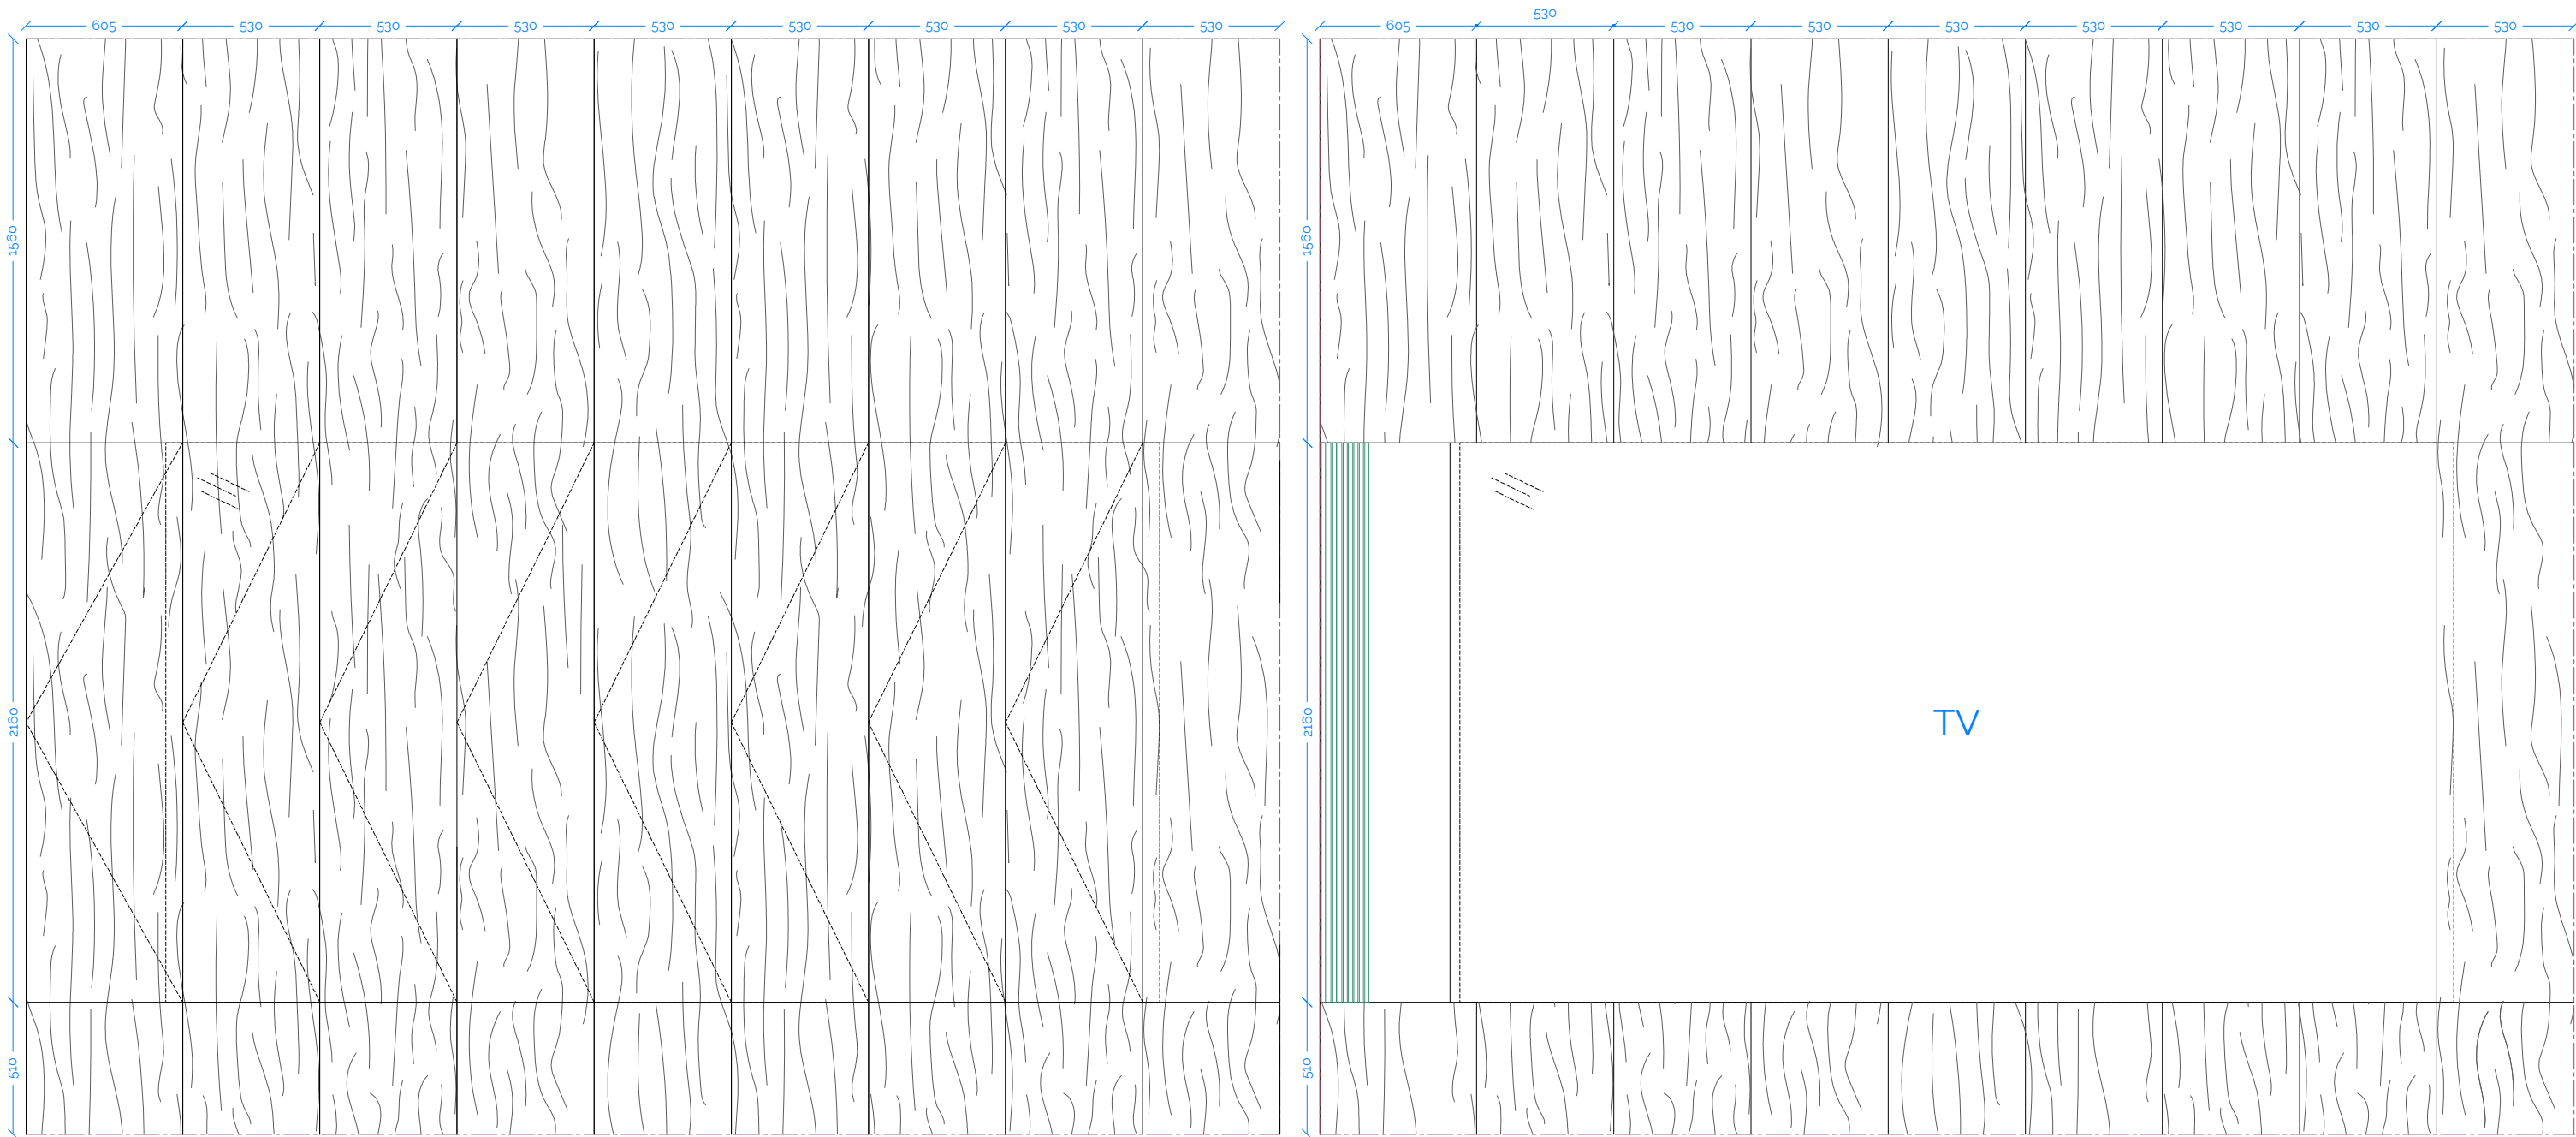



- 1 Panneaux d'habillage mural fixe
- 2 Volet en 8 panneaux
- 3 Ferrure pour panneaux coulissants/rabattables
- 4 Ecran TV

PROJET	MAÎTRE D'OUVRAGE	ARCHITECTE MANDATAIRE	FLUIDES	CODE	DATE	PHASE	FORMAT	DOCUMENT	PIECE
AMPHITHÉÂTRE LACOSTE	IHEDN 1 place Joffre 75017 Paris	VORBOT 182 rue La Fayette 75010 Paris contact@vorbot.fr 01 83 97 22 76	ACFI 8 allée Pierre de Fermat 63170 Aubière contact@bet-acfi.fr 04 73 15 33 10	098 PAGE 66	30/09/26 FEUILLET ARCHI	DCE INDICE 00	A3 ÉCHELLE 1/25	VOLETS TV SCÈNE	EPD06-06



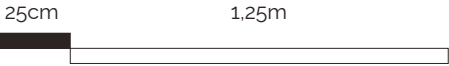


OCCULTATION FENÊTRES


PROJET	MAÎTRE D'OUVRAGE	ARCHITECTE MANDATAIRE	FLUIDES	CODE	DATE	PHASE
AMPHITHÉÂTRE LACOSTE	IHEDN 1 place Joffre 75017 Paris	VORBOT 182 rue La Fayette 75010 Paris contact@vorbot.fr 01 83 97 22 76	ACFI 8 allée Pierre de Fermat 63170 Aubière contact@bet-acfi.fr 04 73 15 33 10	098	30/09/26	DCE
				PAGE	FEUILLET	INDICE
				67	ARCHI	00

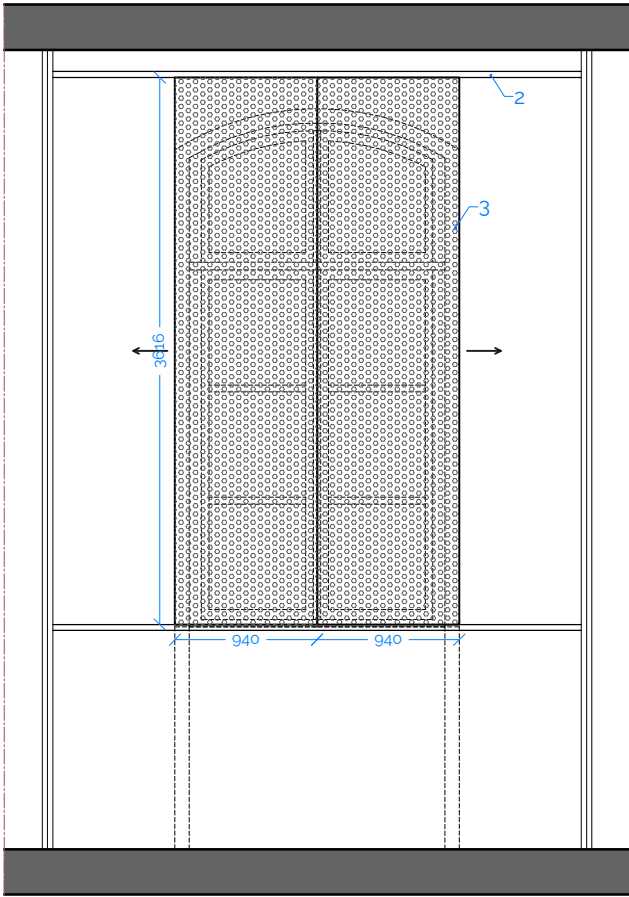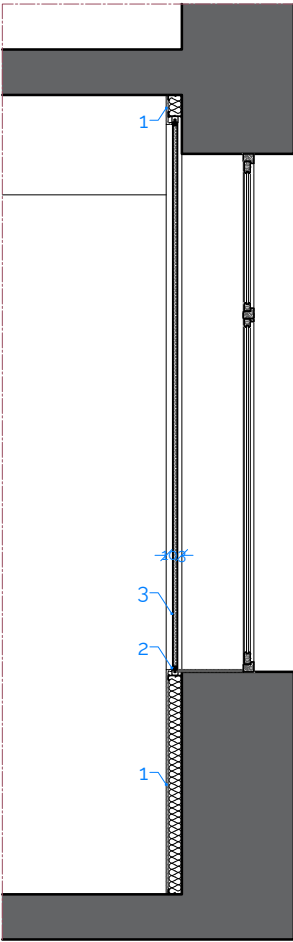

- 1 Plaque de plâtre type BA13
- 2 Rail/ferrure pour coulissage des panneaux
- 3 Panneau type Metawell ou équivalent

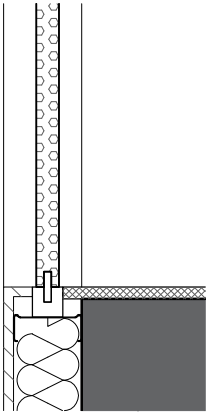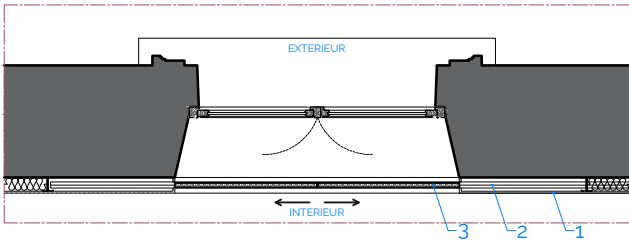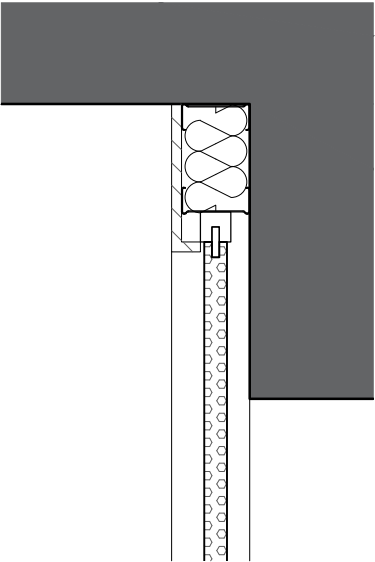


PROJET	MAÎTRE D'OUVRAGE	ARCHITECTE MANDATAIRE	FLUIDES	CODE	DATE	PHASE	FORMAT	DOCUMENT	PIECE
AMPHITHÉÂTRE LACOSTE	IHEDN 1 place Joffre 75017 Paris	VORBOT 182 rue La Fayette 75010 Paris contact@vorbot.fr 01 83 97 22 76	ACFI 8 allée Pierre de Fermat 63170 Aubière contact@bet-acfi.fr 04 73 15 33 10	098	30/09/26	DCE	A3	OCCULTATION	EPD07
				PAGE 68	FEUILLET ARCHI	INDICE 00	ÉCHELLE 1/50		

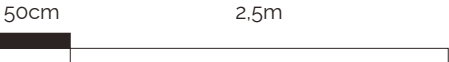



FAUX-PLAFONDS ET CLOISONS

PROJET	MAITRE D'OUVRAGE	ARCHITECTE MANDATAIRE	FLUIDES	CODE	DATE	PHASE
AMPHITHÉÂTRE LACOSTE	IHEDN 1 place Joffre 75017 Paris	VORBOT 182 rue La Fayette 75010 Paris contact@vorbot.fr 01 83 97 22 76	ACFI 8 allée Pierre de Fermat 63170 Aubière contact@bet-acfi.fr 04 73 15 33 10	098	30/09/26	DCE
				PAGE	FEUILLET	INDICE
				69	ARCHI	00

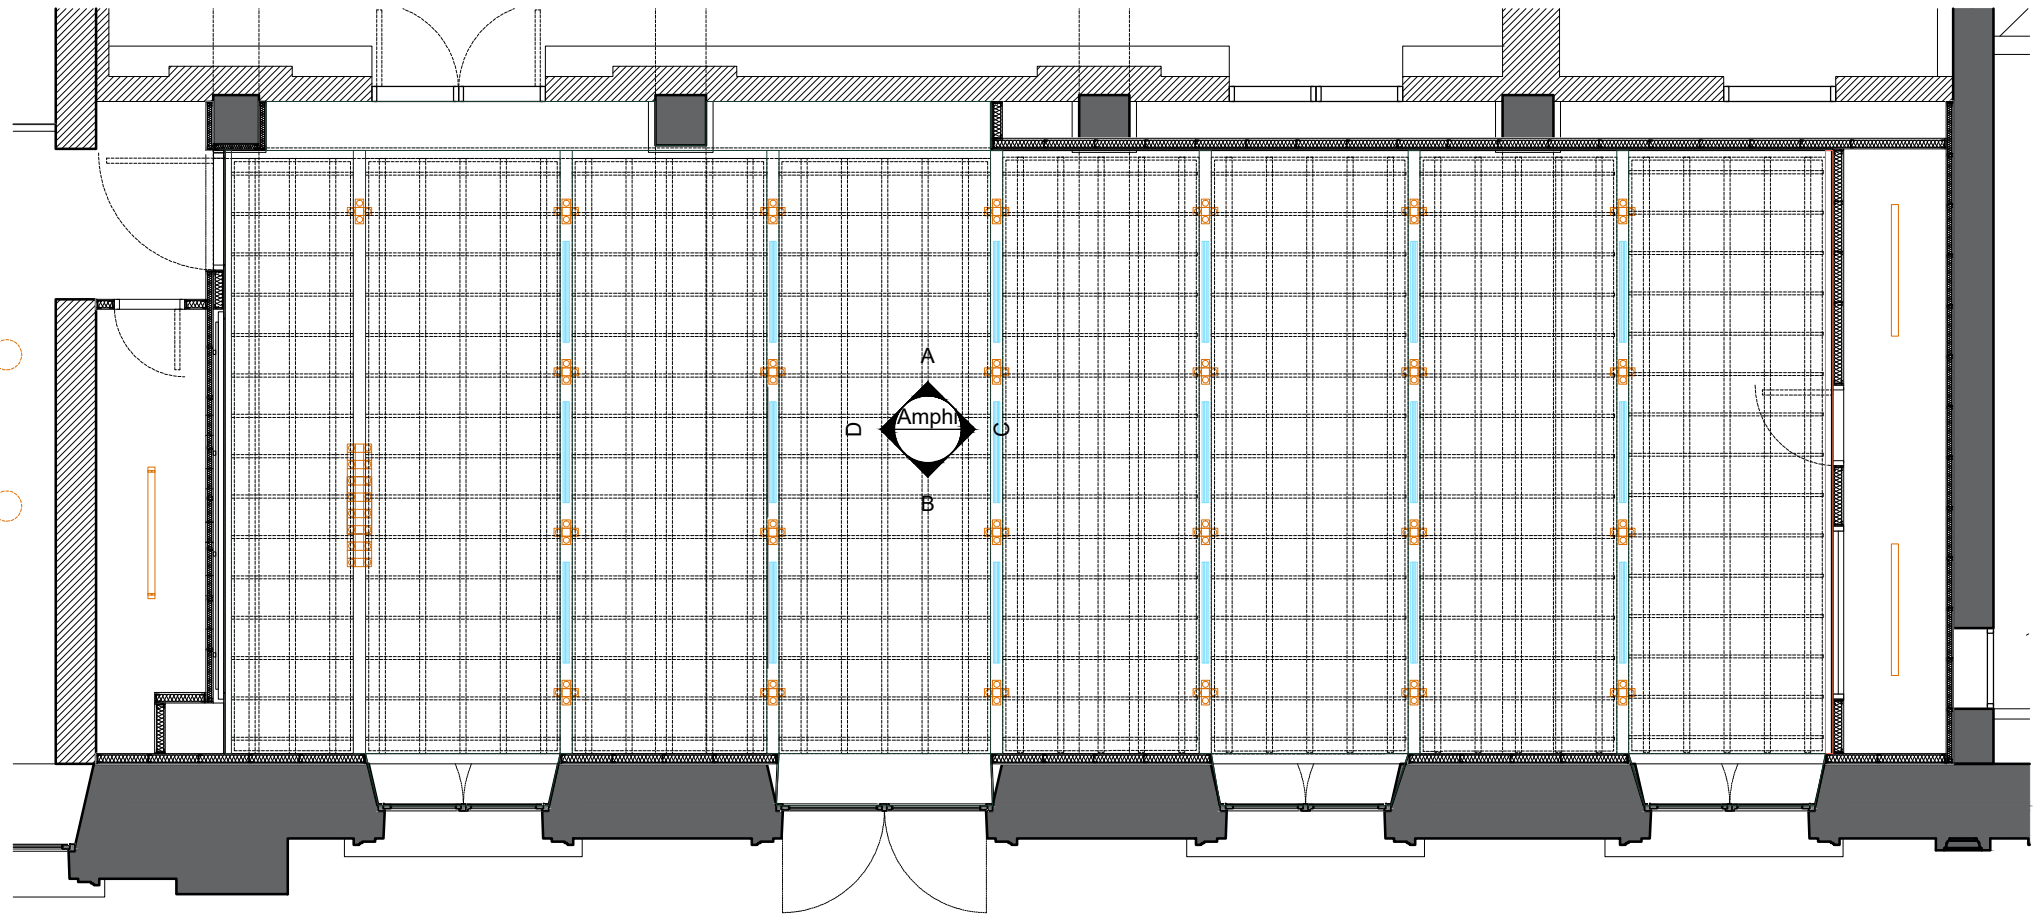


PROJET	MAÎTRE D'OUVRAGE	ARCHITECTE MANDATAIRE	FLUIDES	CODE	DATE	PHASE	FORMAT	DOCUMENT	PIECE
AMPHITHÉÂTRE LACOSTE	IHEDN 1 place Joffre 75017 Paris	VORBOT 182 rue La Fayette 75010 Paris contact@vorbot.fr 01 83 97 22 76	ACFI 8 allée Pierre de Fermat 63170 Aubière contact@bet-acfi.fr 04 73 15 33 10	098 PAGE 70	30/09/26 FEUILLET ARCHI	DCE INDICE 00	A3 ÉCHELLE 1/75	PLAN FAUX-PLAFOND	EPD08-01

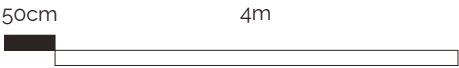


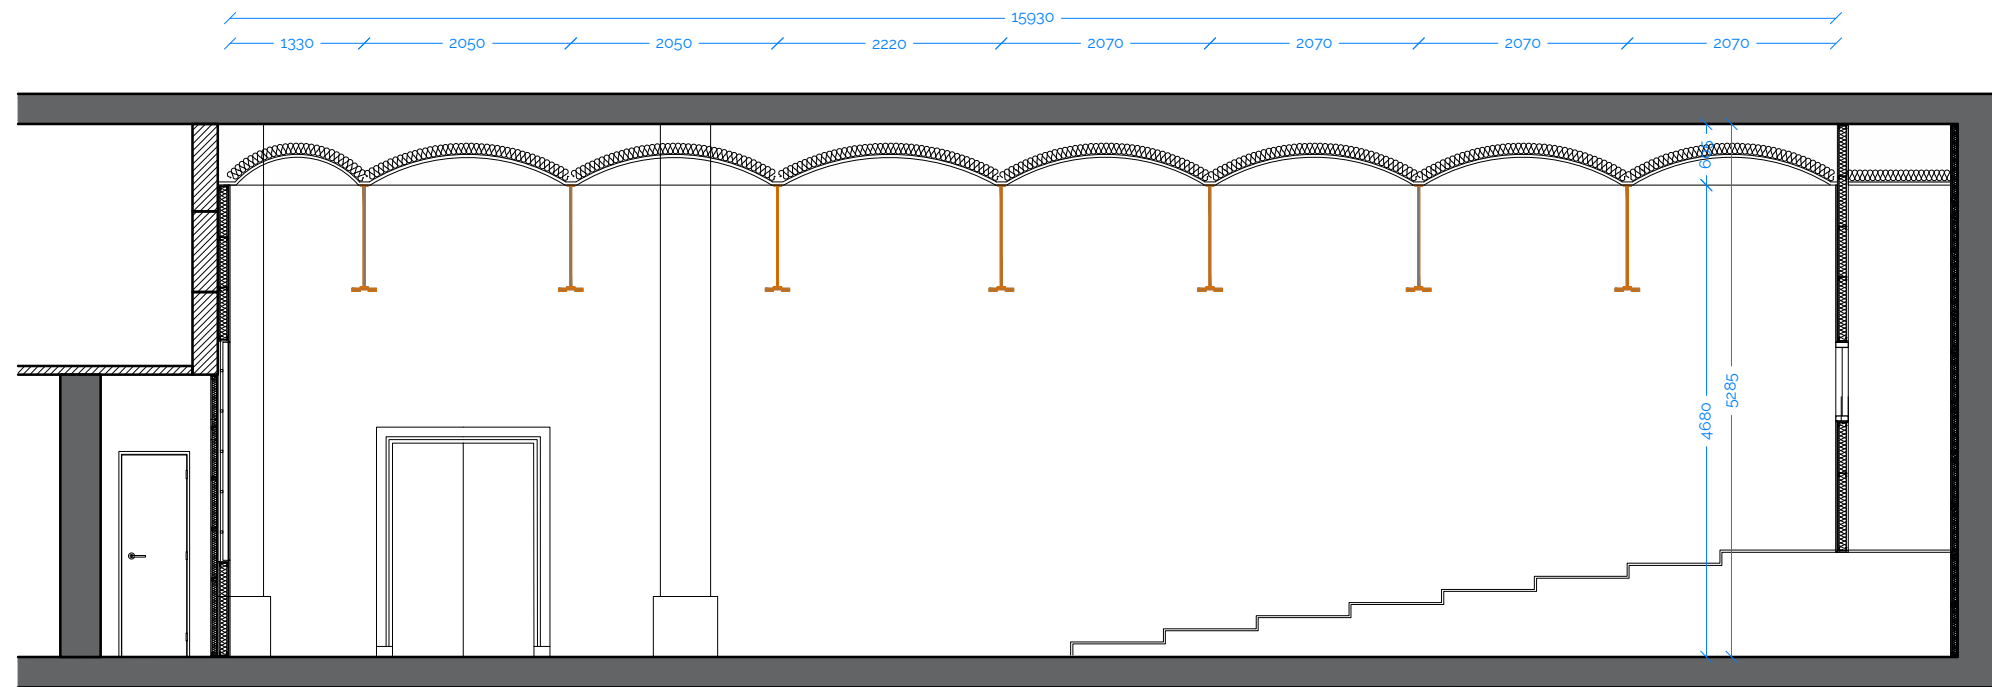


A

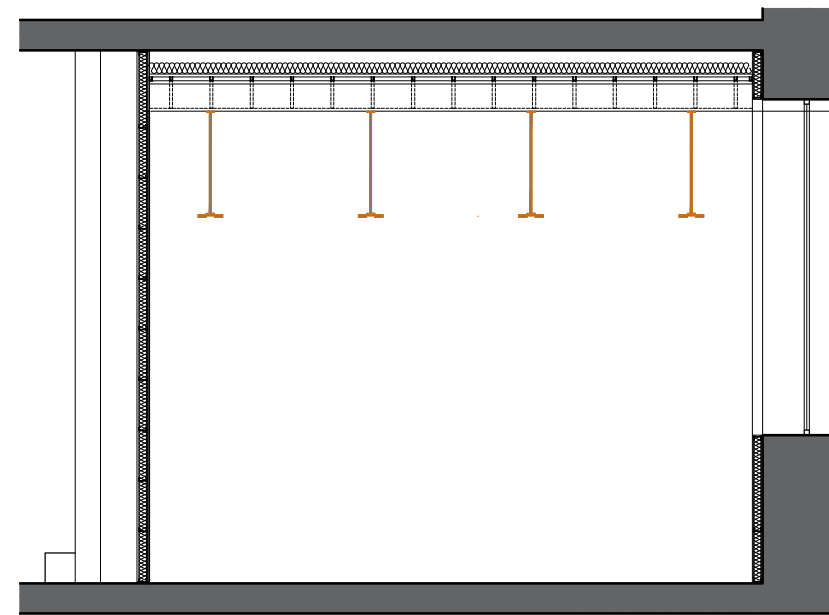

C

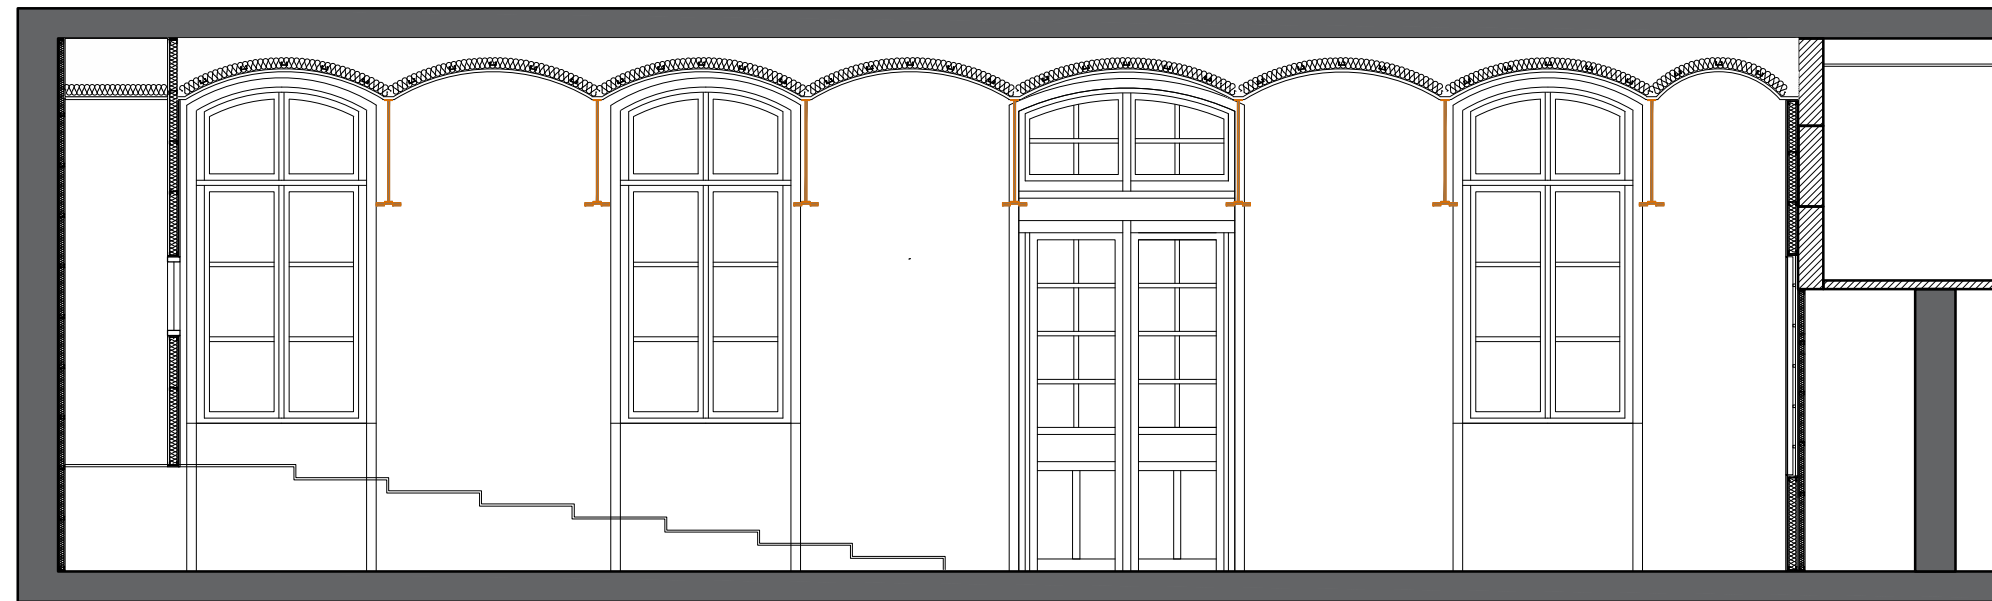



B

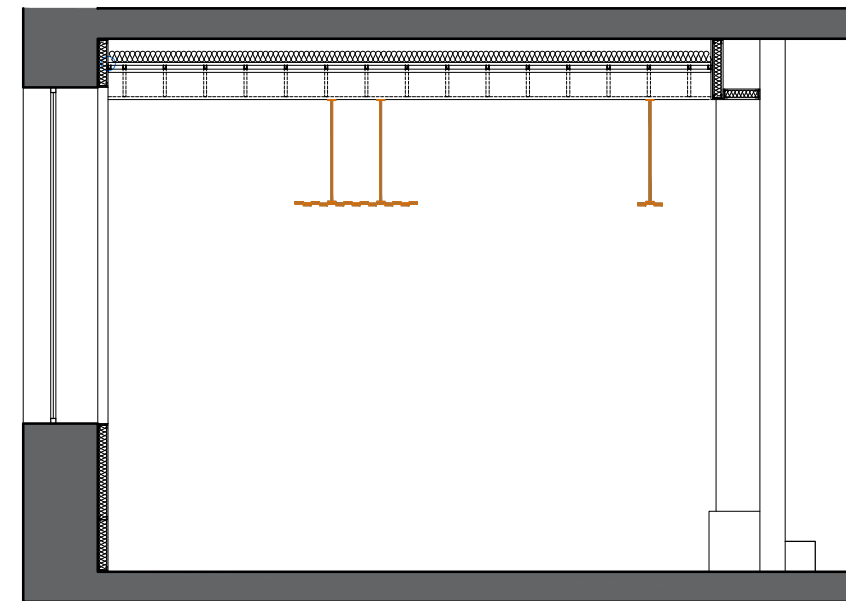

D


PROJET	MAÎTRE D'OUVRAGE	ARCHITECTE MANDATAIRE	FLUIDES	CODE	DATE	PHASE	FORMAT	DOCUMENT	PIECE
AMPHITHÉÂTRE LACOSTE	IHEDN 1 place Joffre 75017 Paris	VORBOT 182 rue La Fayette 75010 Paris contact@vorbot.fr 01 83 97 22 76	ACFI 8 allée Pierre de Fermat 63170 Aubière contact@bet-acfi.fr 04 73 15 33 10	098	30/09/26	DCE	A3	COUPES FAUX-PLAFOND	EPDo8-02
				PAGE 71	FEUILLET ARCHI	INDICE 00	ÉCHELLE 1/75		

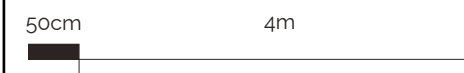


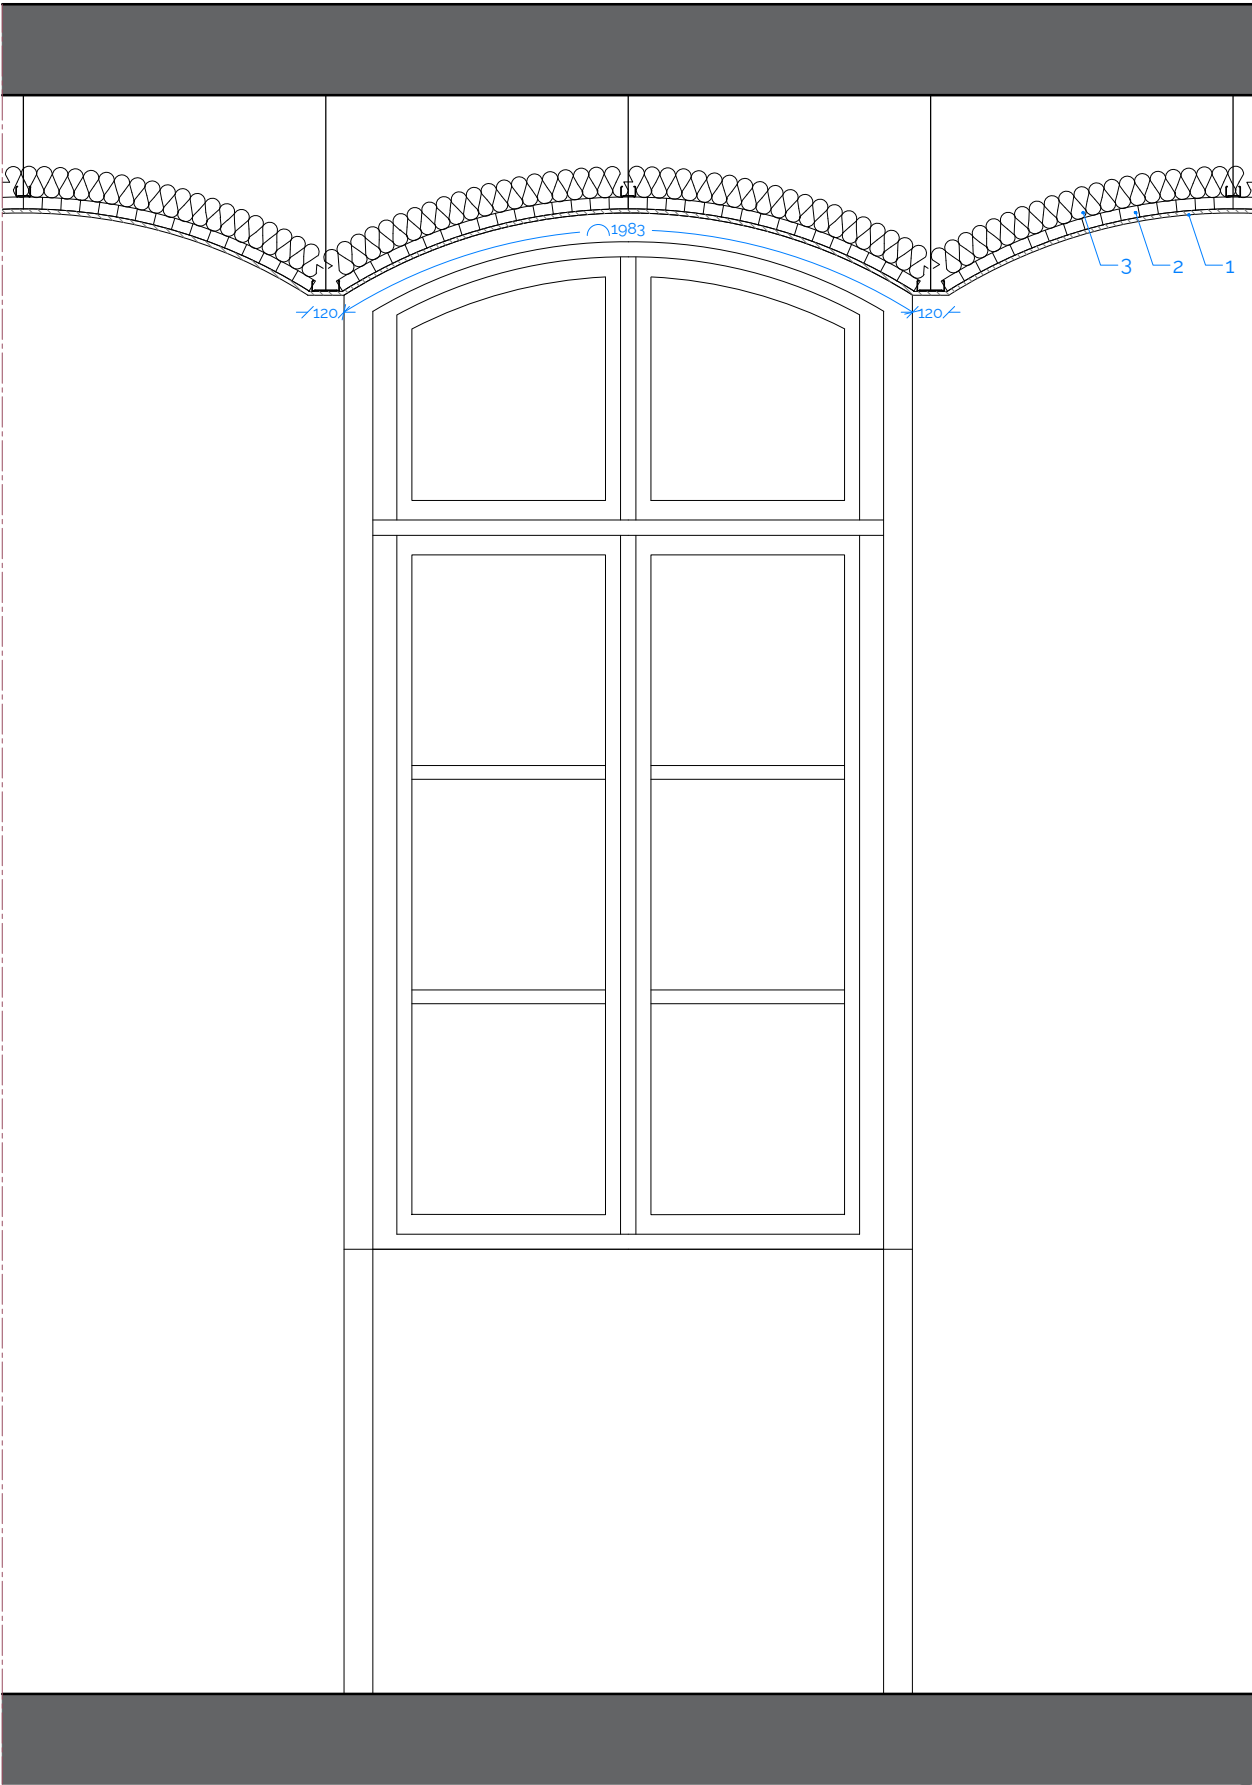

- 1 Plaque de plâtre type BA13 cintrée
- 2 Rail flexible type Iprofil Cobra ou équivalent
- 3 Laine minérale isolante - 50mm


PROJET	MAÎTRE D'OUVRAGE	ARCHITECTE MANDATAIRE	FLUIDES	CODE	DATE	PHASE	FORMAT	DOCUMENT	PIECE
AMPHITHÉÂTRE LACOSTE	IHEDN 1 place Joffre 75017 Paris	VORBOT 182 rue La Fayette 75010 Paris contact@vorbot.fr 01 83 97 22 76	ACFI 8 allée Pierre de Fermat 63170 Aubière contact@bet-acfi.fr 04 73 15 33 10	098	30/09/26	DCE	A3	DÉTAILS COUPE COURANTE	EPDo8-03
				PAGE 72	FEUILLET ARCHI	INDICE 00	ÉCHELLE 1/25		

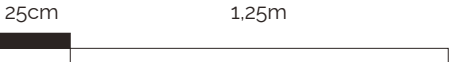


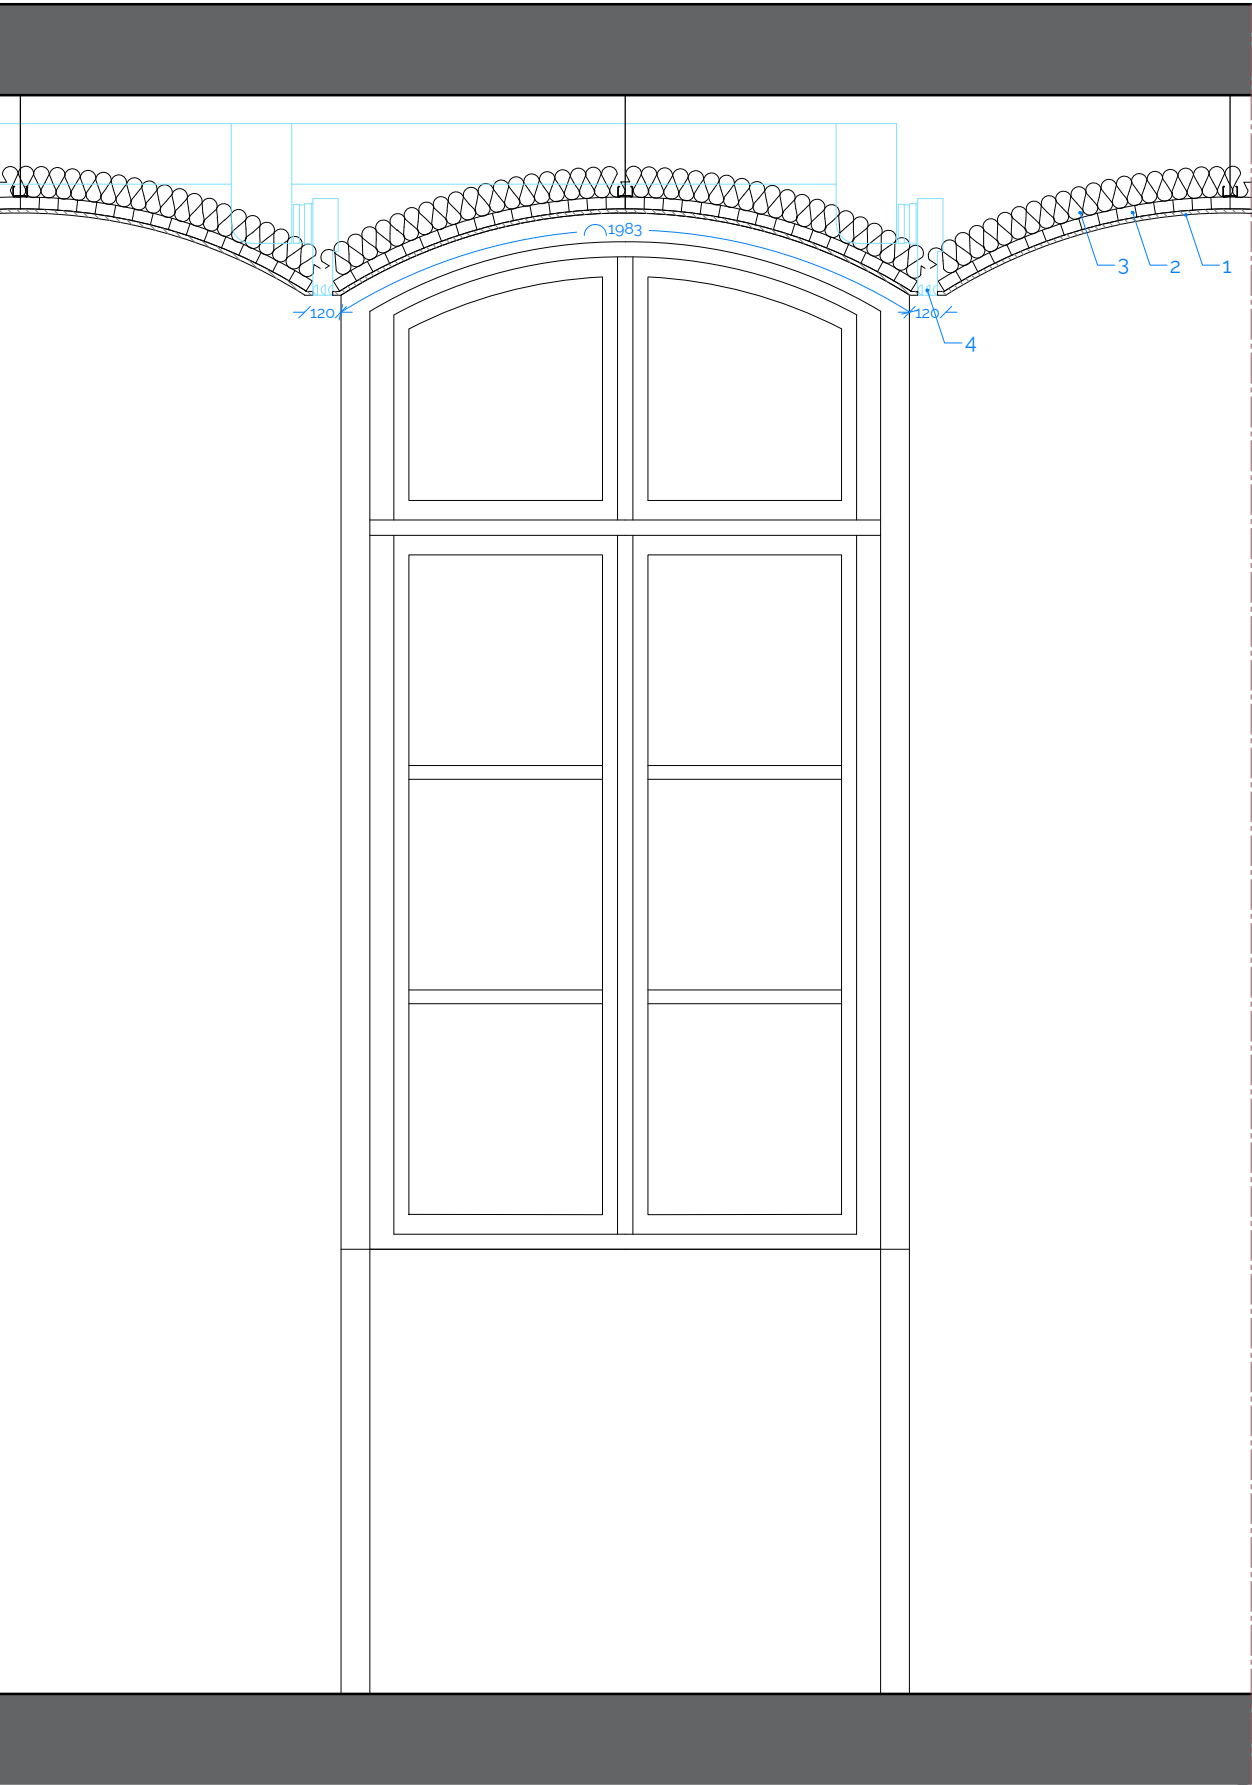

- 1 Plaque de plâtre type BA13 cintrée
- 2 Rail flexible type Iprofil Cobra ou équivalent
- 3 Laine minérale isolante - 50mm
- 4 Grille de diffusion d'air reliée aux gaines de plafond


PROJET	MAÎTRE D'OUVRAGE	ARCHITECTE MANDATAIRE	FLUIDES	CODE	DATE	PHASE	FORMAT	DOCUMENT	PIECE
AMPHITHÉÂTRE LACOSTE	IHEDN 1 place Joffre 75017 Paris	VORBOT 182 rue La Fayette 75010 Paris contact@vorbot.fr 01 83 97 22 76	ACFI 8 allée Pierre de Fermat 63170 Aubière contact@bet-acfi.fr 04 73 15 33 10	098	30/09/26	DCE	A3	DÉTAILS COUPE CVC	EPDo8-04
				PAGE 73	FEUILLET ARCHI	INDICE 00	ÉCHELLE 1/25		

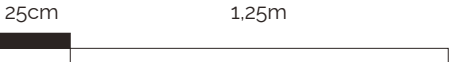

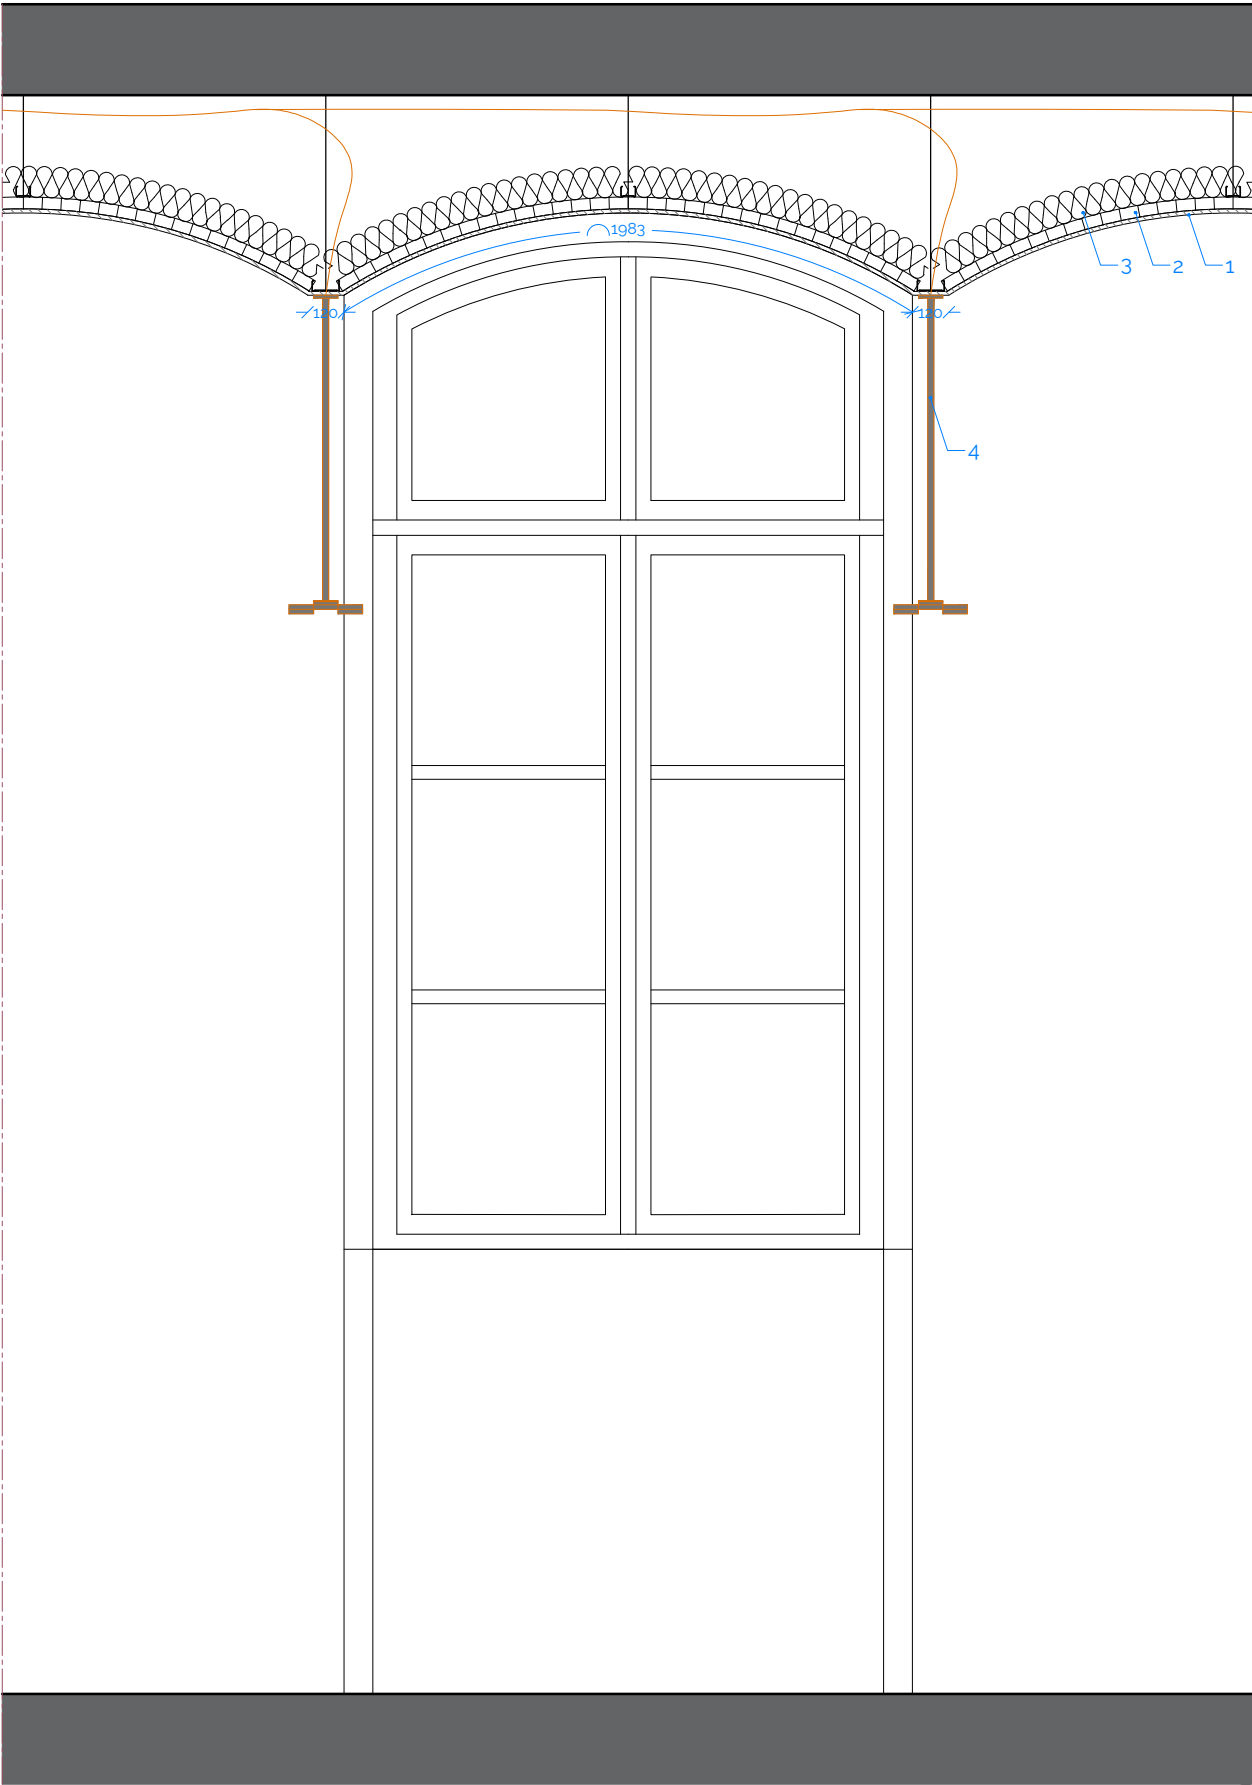


- 1 Plaque de plâtre type BA13 cintrée
- 2 Rail flexible type Iprofil Cobra ou équivalent
- 3 Laine minérale isolante - 50mm
- 4 Suspension lumineuse

PROJET	MAÎTRE D'OUVRAGE	ARCHITECTE MANDATAIRE	FLUIDES	CODE	DATE	PHASE	FORMAT	DOCUMENT	PIECE
AMPHITHÉÂTRE LACOSTE	IHEDN 1 place Joffre 75017 Paris	VORBOT 182 rue La Fayette 75010 Paris contact@vorbot.fr 01 83 97 22 76	ACFI 8 allée Pierre de Fermat 63170 Aubière contact@bet-acfi.fr 04 73 15 33 10	098	30/09/26	DCE	A3	DÉTAILS COUPE LUMINAIRES	EPDo8-05
				PAGE 74	FEUILLET ARCHI	INDICE 00	ÉCHELLE 1/25		

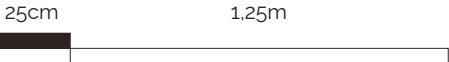


Cloison sur ossature 48

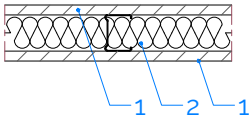


- 1 Plaque de plâtre BA13 - 13mm
- 2 Isolant en laine minérale - 50mm

Cloison sur ossature 90

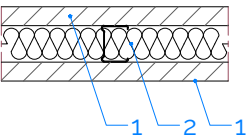


- 1 Placo Duo'Tech 25 ou équivalent -25mm
- 2 Isolant en laine minérale - 100mm

Cloison sur ossature 90 + Panneau mural bois

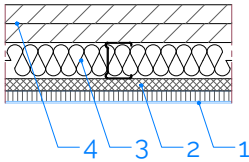


- 1 Panneau d'habillage mural bois - 16mm
- 2 Traverse d'accrochage horizontale - 16mm
- 3 Isolant en laine minérale - 50mm
- 4 2 x Placo Duo'Tech 25 ou équivalent - 50mm

Doublage collé

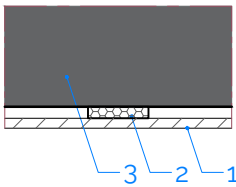


- 1 Plaque de plâtre BA13 - 13mm
- 2 Plots de mortier adhésifs - 15mm
- 3 Maçonnerie existante

Doublage sur ossature 48

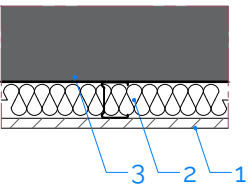


- 1 Plaque de plâtre BA13 - 13mm
- 2 Isolant en laine minérale - 50mm
- 3 Maçonnerie existante


Doublage sur ossature 90

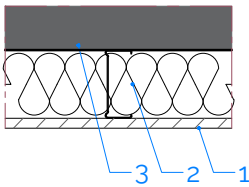

- 1 Plaque de plâtre BA13 - 13mm
- 2 Isolant en laine minérale - 100mm
- 3 Maçonnerie existante

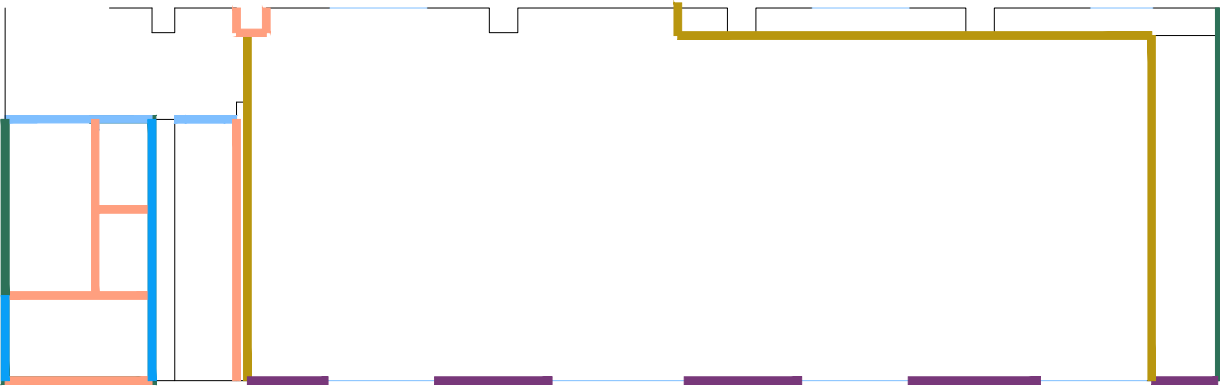


PROJET	MAÎTRE D'OUVRAGE	ARCHITECTE MANDATAIRE	FLUIDES	CODE	DATE	PHASE	FORMAT	DOCUMENT	PIECE
AMPHITHÉÂTRE LACOSTE	IHEDN 1 place Joffre 75017 Paris	VORBOT 182 rue La Fayette 75010 Paris contact@vorbot.fr 01 83 97 22 76	ACFI 8 allée Pierre de Fermat 63170 Aubière contact@bet-acfi.fr 04 73 15 33 10	098	30/09/26	DCE	A3	DÉTAILS PLATRERIE	EPDo8-o6
				PAGE 75	FEUILLET ARCHI	INDICE 00	ÉCHELLE 1/25		

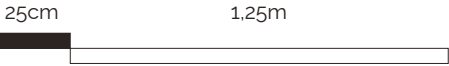




SANITAIRES

PROJET	MAITRE D'OUVRAGE	ARCHITECTE MANDATAIRE	FLUIDES	CODE	DATE	PHASE
AMPHITHÉÂTRE LACOSTE	IHEDN 1 place Joffre 75017 Paris	VORBOT 182 rue La Fayette 75010 Paris contact@vorbot.fr 01 83 97 22 76	ACFI 8 allée Pierre de Fermat 63170 Aubière contact@bet-acfi.fr 04 73 15 33 10	098	30/09/26	DCE
				PAGE 76	FEUILLET ARCHI	INDICE 00

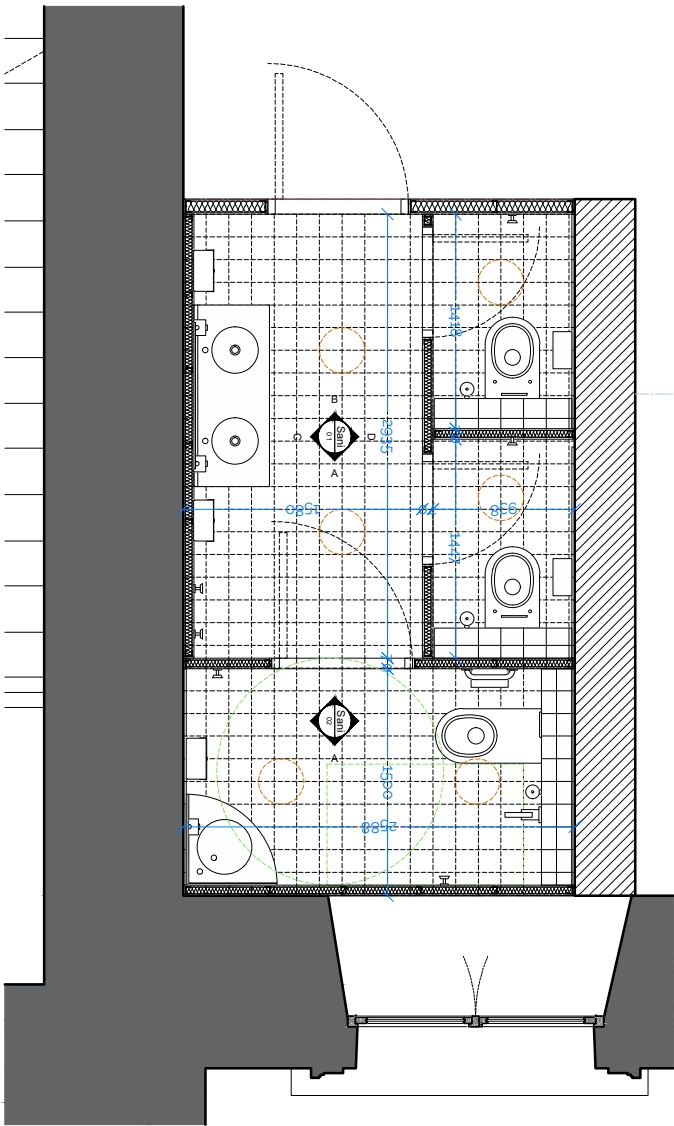




PROJET	MAÎTRE D'OUVRAGE	ARCHITECTE MANDATAIRE	FLUIDES	CODE	DATE	PHASE	FORMAT	DOCUMENT	PIECE
AMPHITHÉÂTRE LACOSTE	IHEDN 1 place Joffre 75017 Paris	VORBOT 182 rue La Fayette 75010 Paris contact@vorbot.fr 01 83 97 22 76	ACFI 8 allée Pierre de Fermat 63170 Aubière contact@bet-acfi.fr 04 73 15 33 10	098	30/09/26	DCE	A3	PLAN DES SANITAIRES	SANo1
				PAGE 77	FEUILLET ARCHI	INDICE 00	ÉCHELLE 1/50		

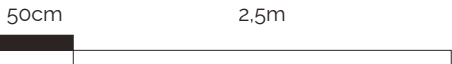

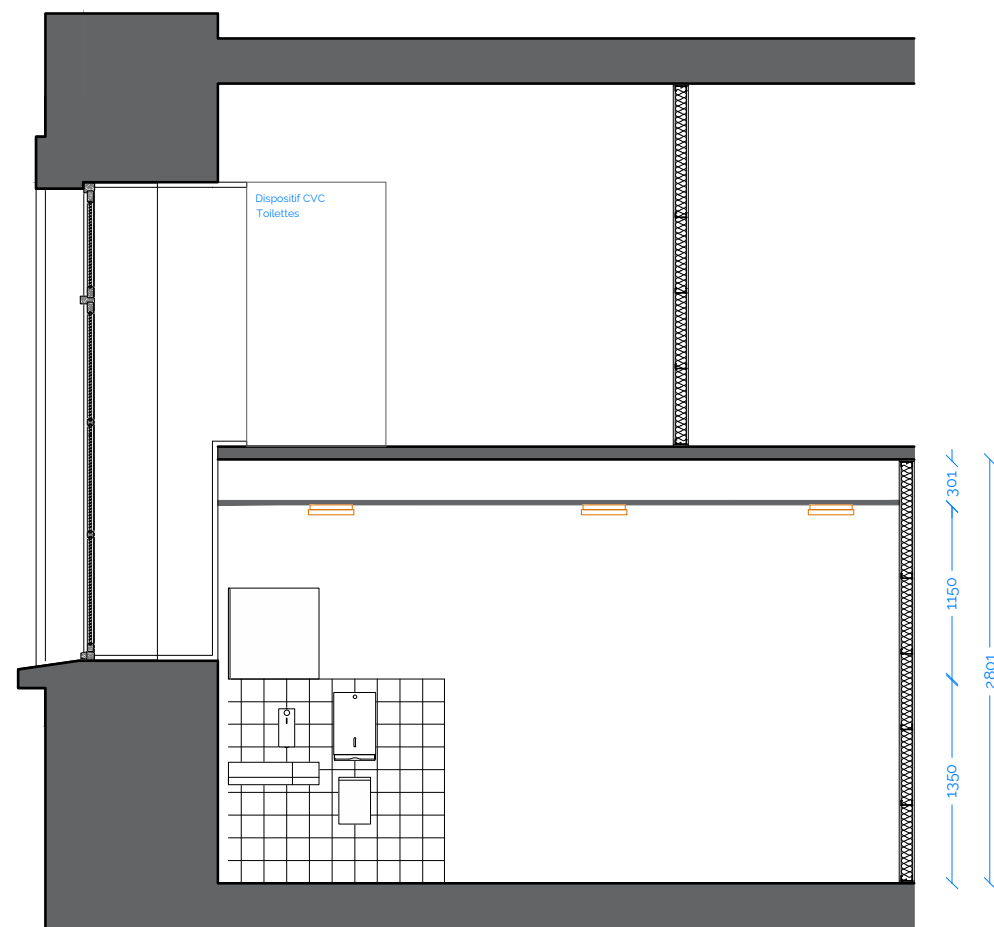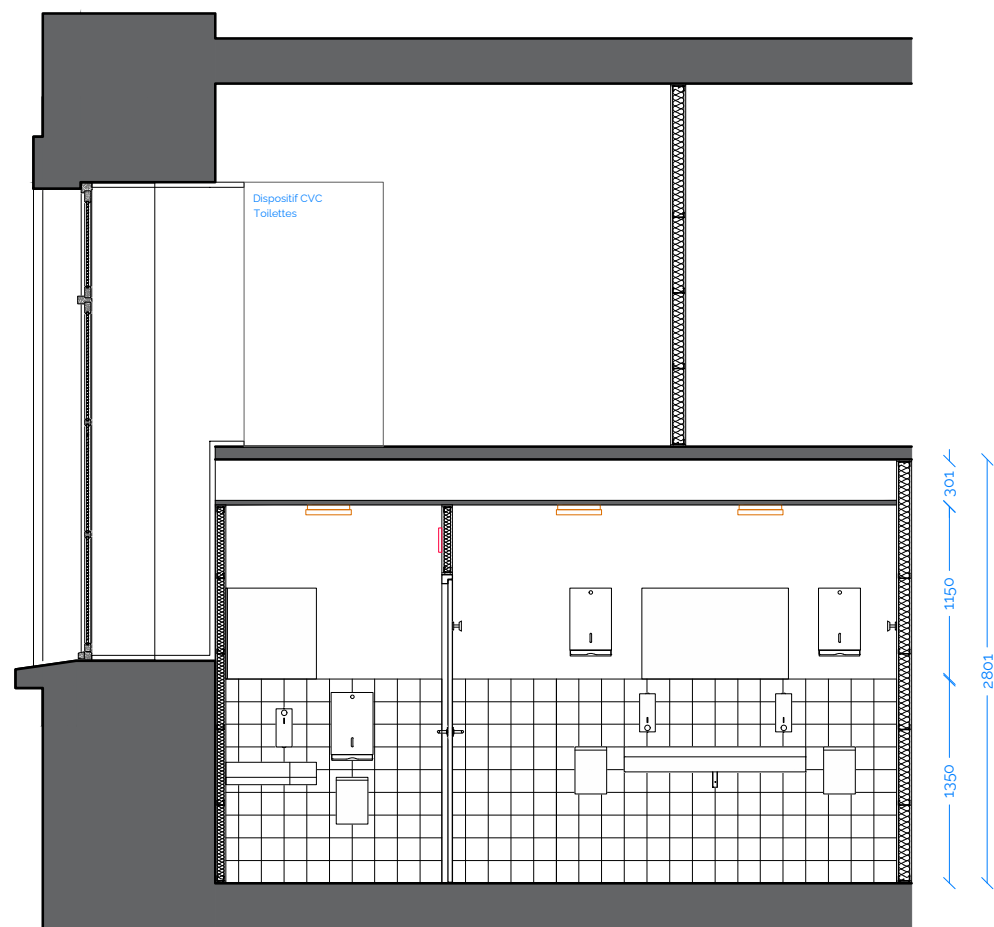





PROJET	MAÎTRE D'OUVRAGE	ARCHITECTE MANDATAIRE	FLUIDES	CODE	DATE	PHASE	FORMAT	DOCUMENT	PIECE
AMPHITHÉÂTRE LACOSTE	IHEDN 1 place Joffre 75017 Paris	VORBOT 182 rue La Fayette 75010 Paris contact@vorbot.fr 01 83 97 22 76	ACFI 8 allée Pierre de Fermat 63170 Aubière contact@bet-acfi.fr 04 73 15 33 10	098	30/09/26	DCE	A3	ÉLÉVATIONS C	SANo2
				PAGE 78	FEUILLET ARCHI	INDICE 00	ÉCHELLE 1/50		

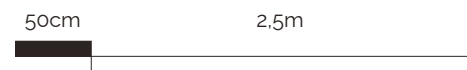

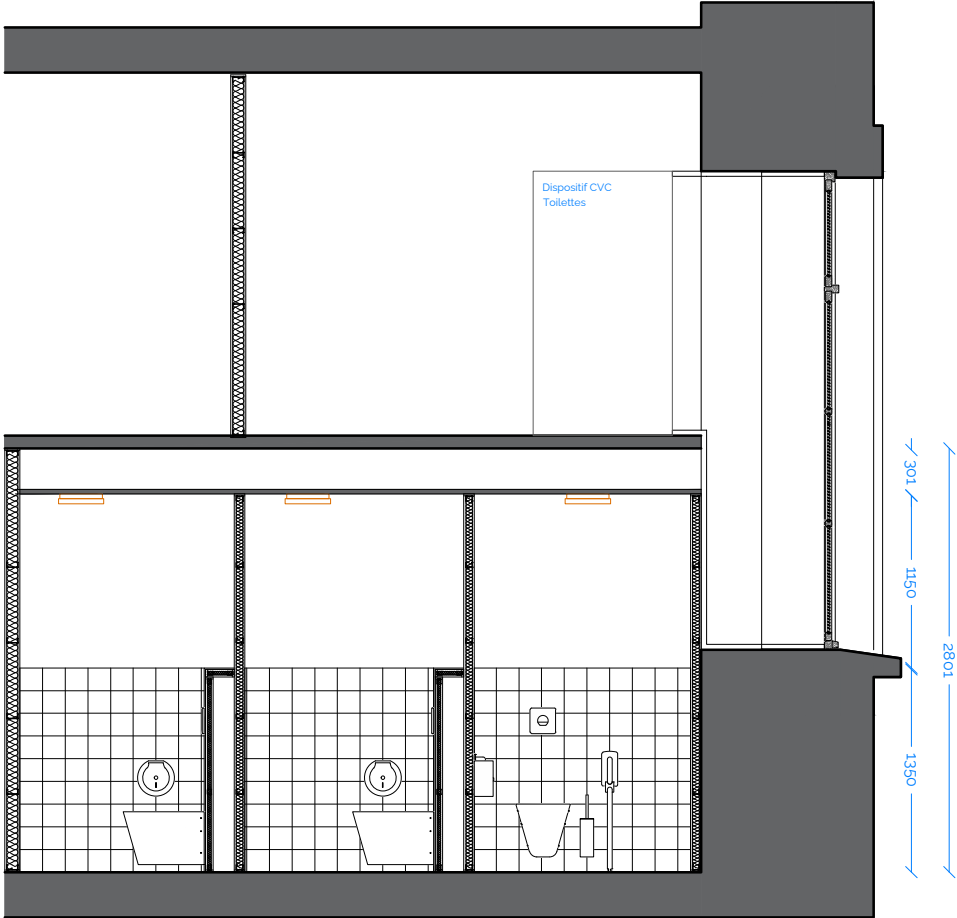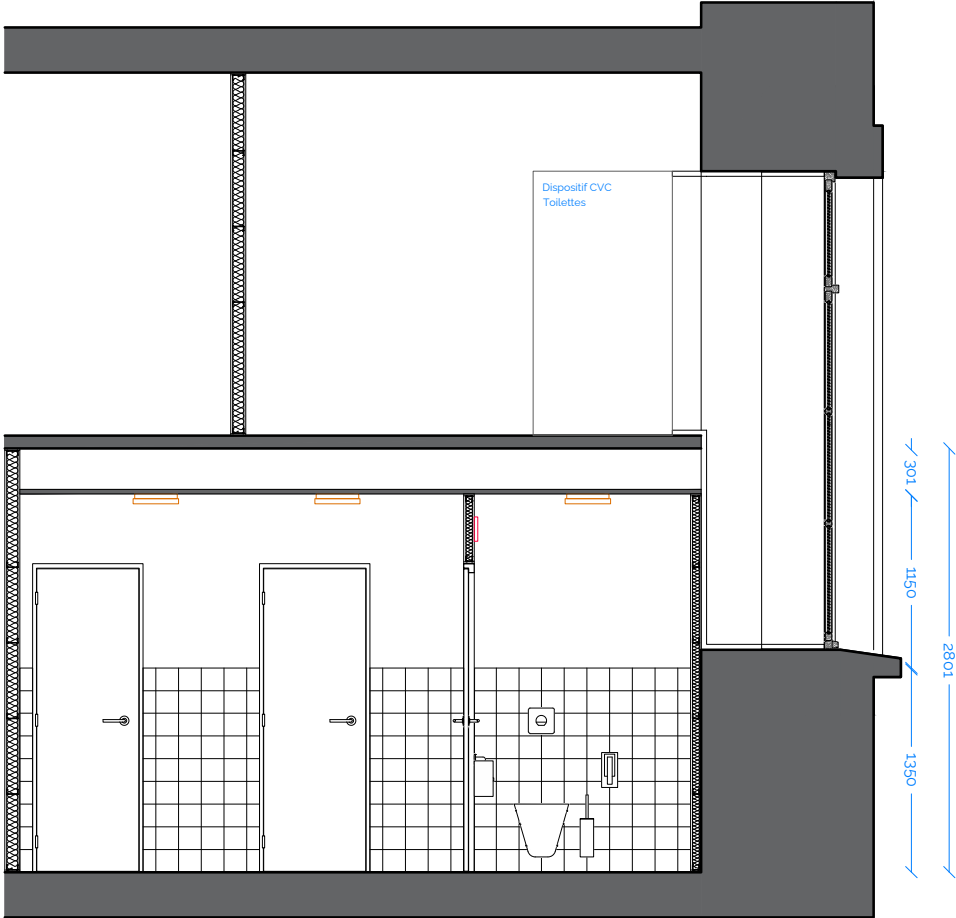


PROJET	MAÎTRE D'OUVRAGE	ARCHITECTE MANDATAIRE	FLUIDES	CODE	DATE	PHASE	FORMAT	DOCUMENT	PIECE
AMPHITHÉÂTRE LACOSTE	IHEDN 1 place Joffre 75017 Paris	VORBOT 182 rue La Fayette 75010 Paris contact@vorbot.fr 01 83 97 22 76	ACFI 8 allée Pierre de Fermat 63170 Aubière contact@bet-acfi.fr 04 73 15 33 10	098	30/09/26	DCE	A3	ÉLÉVATIONS D	SAN03
				PAGE 79	FEUILLET ARCHI	INDICE 00	ÉCHELLE 1/50		

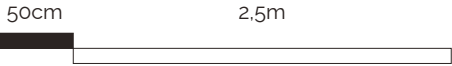

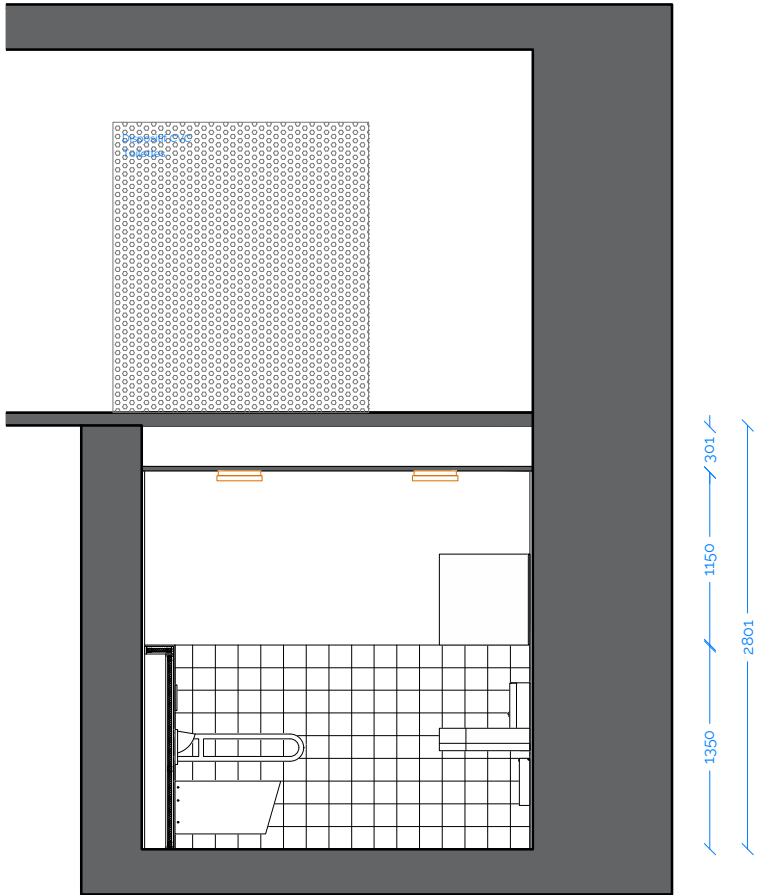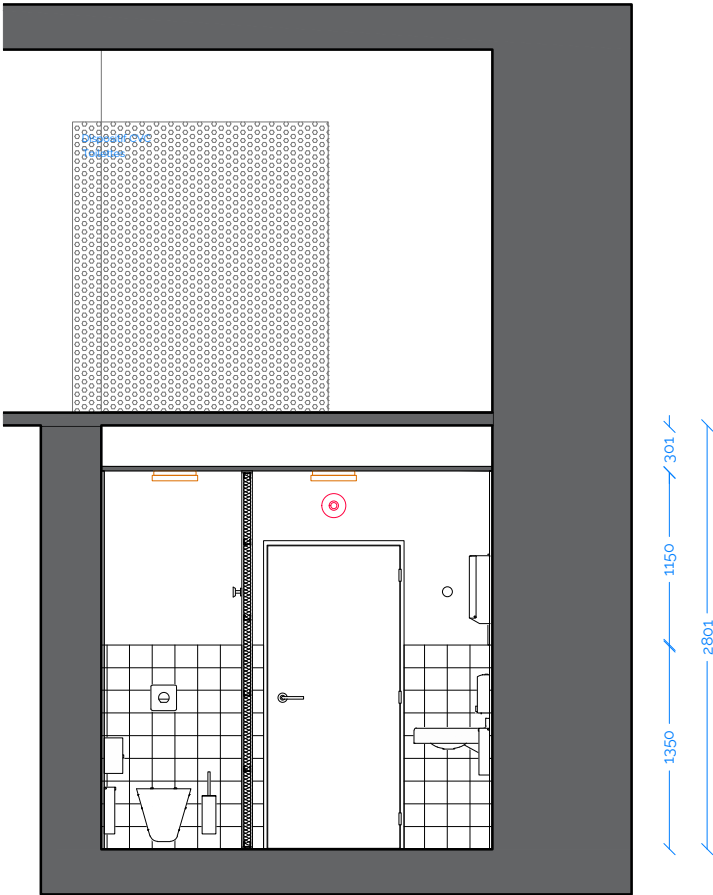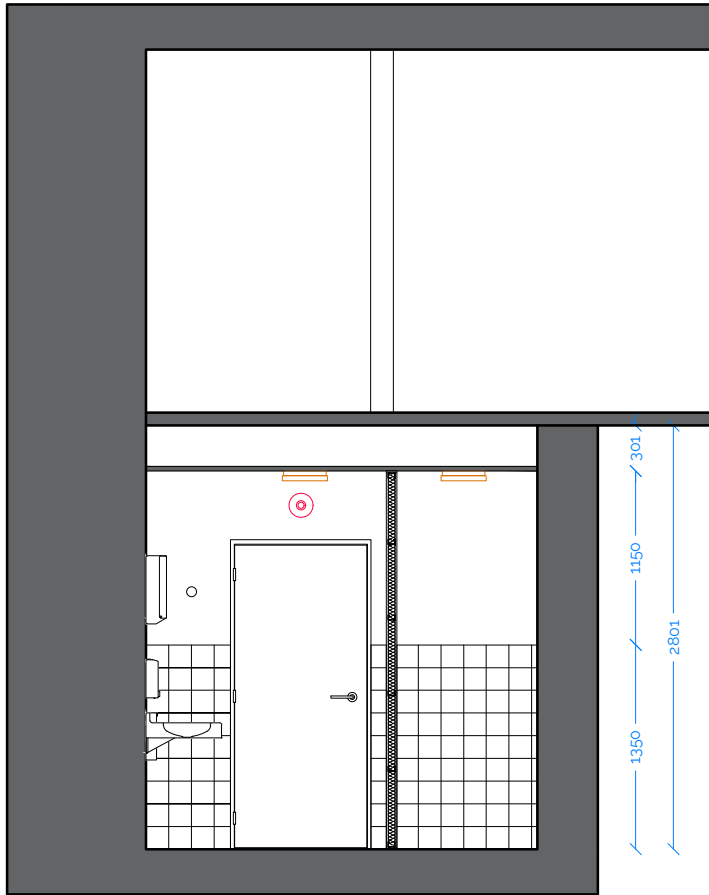


PROJET	MAÎTRE D'OUVRAGE	ARCHITECTE MANDATAIRE	FLUIDES	CODE	DATE	PHASE	FORMAT	DOCUMENT	PIECE
AMPHITHÉÂTRE LACOSTE	IHEDN 1 place Joffre 75017 Paris	VORBOT 182 rue La Fayette 75010 Paris contact@vorbot.fr 01 83 97 22 76	ACFI 8 allée Pierre de Fermat 63170 Aubière contact@bet-acfi.fr 04 73 15 33 10	098	30/09/26	DCE	A3	ÉLÉVATIONS A-B	SANo4
				PAGE 80	FEUILLET ARCHI	INDICE 00	ÉCHELLE 1/50		

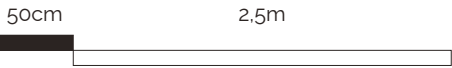


PUPITRE

PROJET	MAITRE D'OUVRAGE	ARCHITECTE MANDATAIRE	FLUIDES	CODE	DATE	PHASE
AMPHITHÉÂTRE LACOSTE	IHEDN 1 place Joffre 75017 Paris	VORBOT 182 rue La Fayette 75010 Paris contact@vorbot.fr 01 83 97 22 76	ACFI 8 allée Pierre de Fermat 63170 Aubière contact@bet-acfi.fr 04 73 15 33 10	098	30/09/26	DCE
				PAGE	FEUILLET	INDICE
				65	ARCHI	00

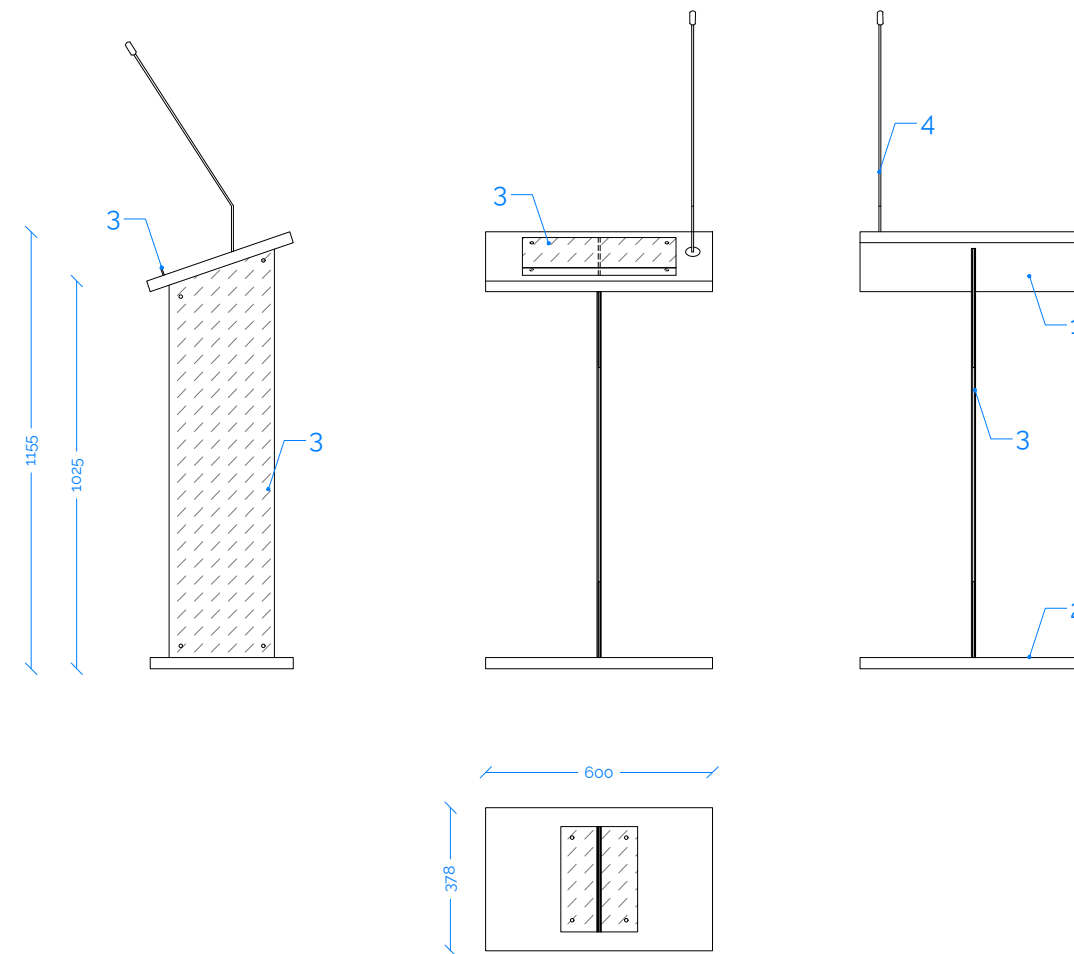

- 1 Tablette en bois massif - 30mm
- 2 Socle en bois massif - 30mm
- 3 Tôle d'aluminium brossé - 5mm et 3mm
- 4 Micro intégré dans la tablette


PROJET	MAÎTRE D'OUVRAGE	ARCHITECTE MANDATAIRE	FLUIDES	CODE	DATE	PHASE	FORMAT	DOCUMENT	PIÈCE
AMPHITHÉÂTRE LACOSTE	IHEDN 1 place Joffre 75017 Paris	VORBOT 182 rue La Fayette 75010 Paris contact@vorbot.fr 01 83 97 22 76	ACFI 8 allée Pierre de Fermat 63170 Aubière contact@bet-acfi.fr 04 73 15 33 10	098	30/09/26	DCE	A3	PUPITRE	PUP01
				PAGE 66	FEUILLET ARCHI	INDICE 00	ÉCHELLE 1/20		

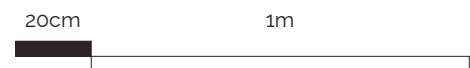

VI.

FINITIONS, FOURNITURES ET ÉQUIPEMENTS


PROJET	MAÎTRE D'OUVRAGE	ARCHITECTE MANDATAIRE	FLUIDES	CODE	DATE	PHASE
AMPHITHÉÂTRE LACOSTE	IHEDN 1 place Joffre 75017 Paris	VORBOT 182 rue La Fayette 75010 Paris contact@vorbot.fr 01 83 97 22 76	ACFI 8 allée Pierre de Fermat 63170 Aubière contact@bet-acfi.fr 04 73 15 33 10	098	30/09/26	DCE
				PAGE	FEUILLET	INDICE
				67	ARCHI	00

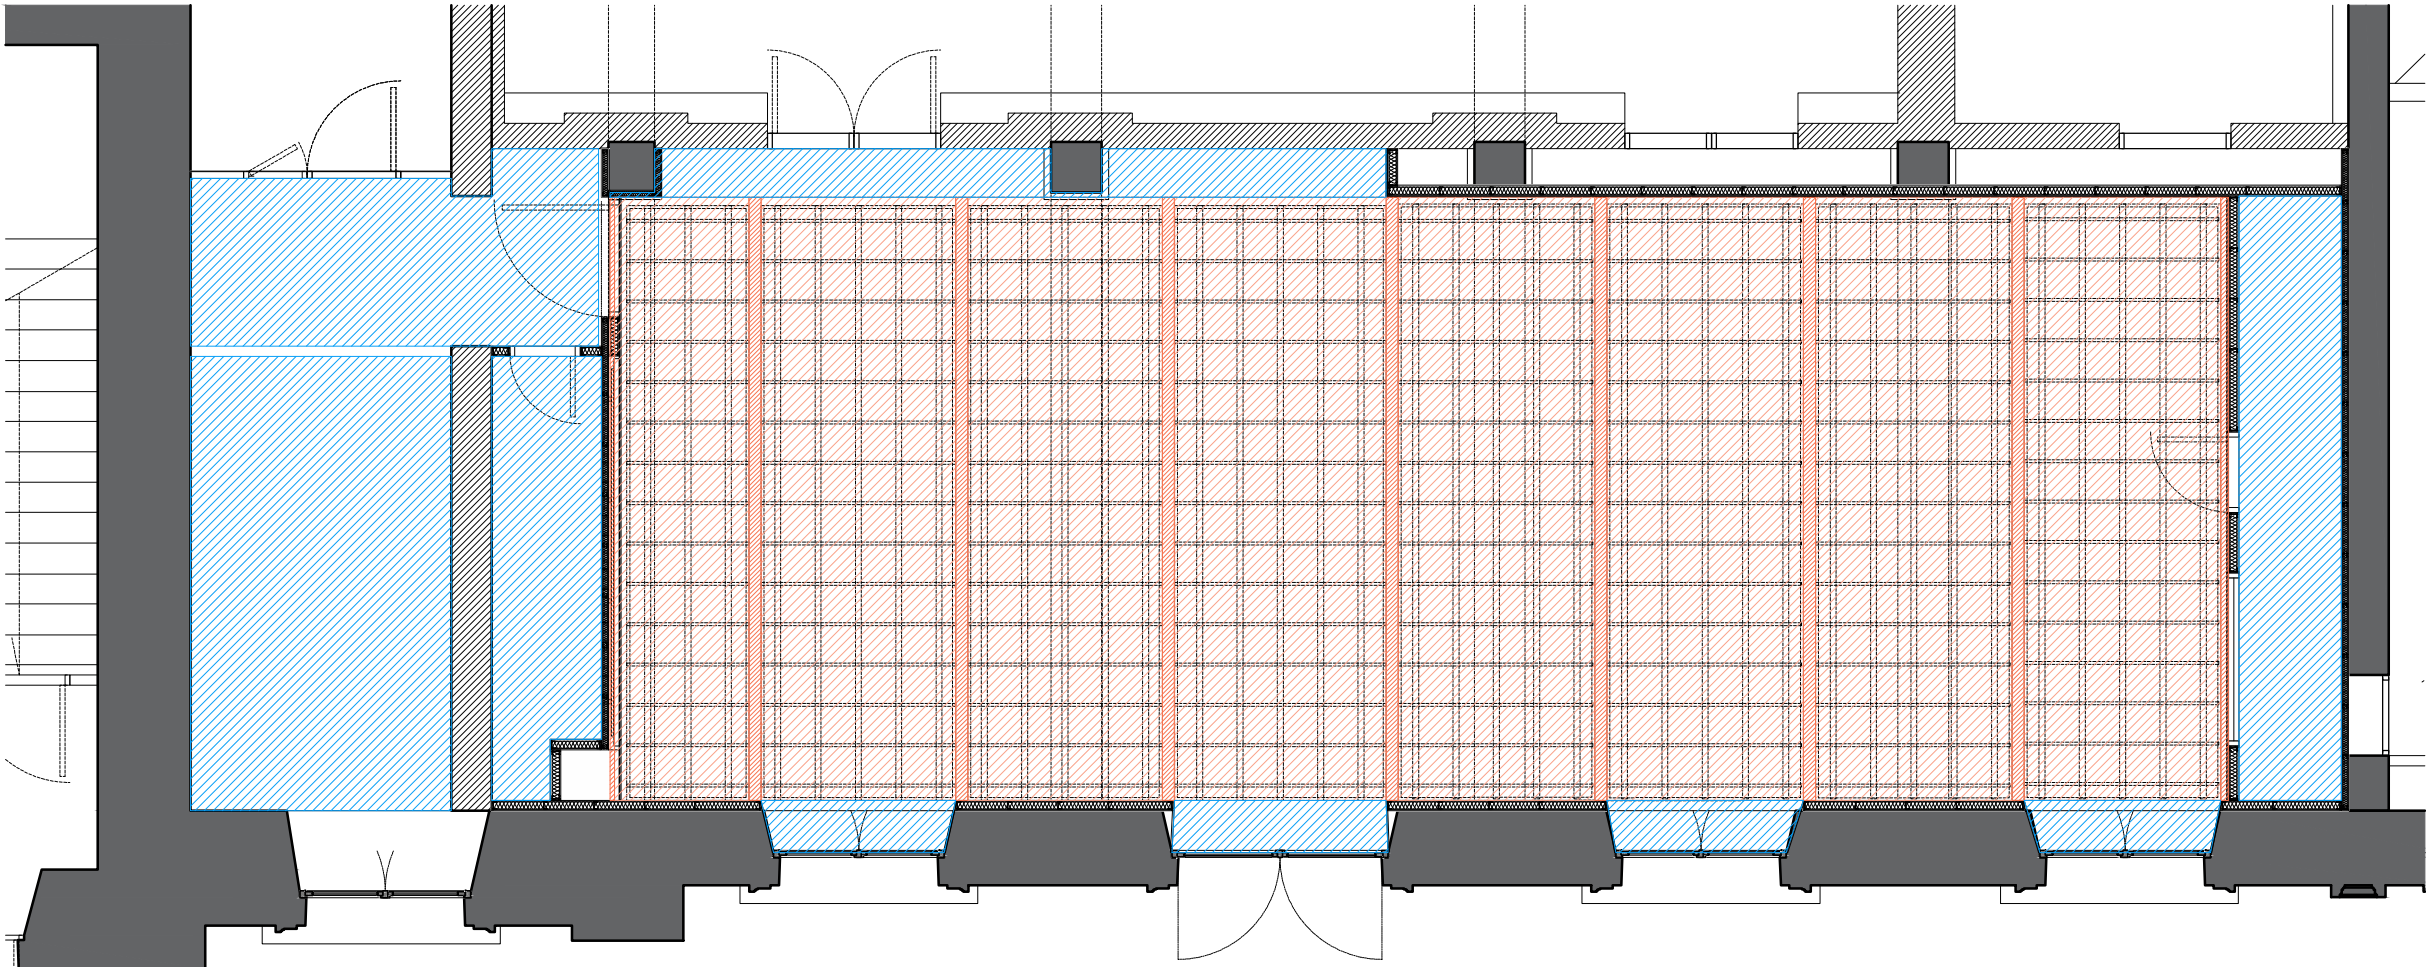

Peinture RAL au choix de l'architecte





Peinture RAL au choix de l'architecte

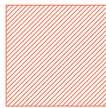

Peinture RAL au choix de l'architecte

PROJET	MAÎTRE D'OUVRAGE	ARCHITECTE MANDATAIRE	FLUIDES	CODE	DATE	PHASE	FORMAT	DOCUMENT	PIECE
AMPHITHÉÂTRE LACOSTE	IHEDN 1 place Joffre 75017 Paris contact@vorbot.fr	VORBOT 182 rue La Fayette 75010 Paris contact@vorbot.fr 01 83 97 22 76	ACFI 8 allée Pierre de Fermat 63170 Aubière contact@bet-acfi.fr 04 73 15 33 10	098	30/09/26	DCE	A3	FINITION DES PLAFONDS	FIN01
				PAGE 68	FEUILLET ARCHI	INDICE 00	ECHELLE 1/75		

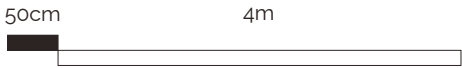


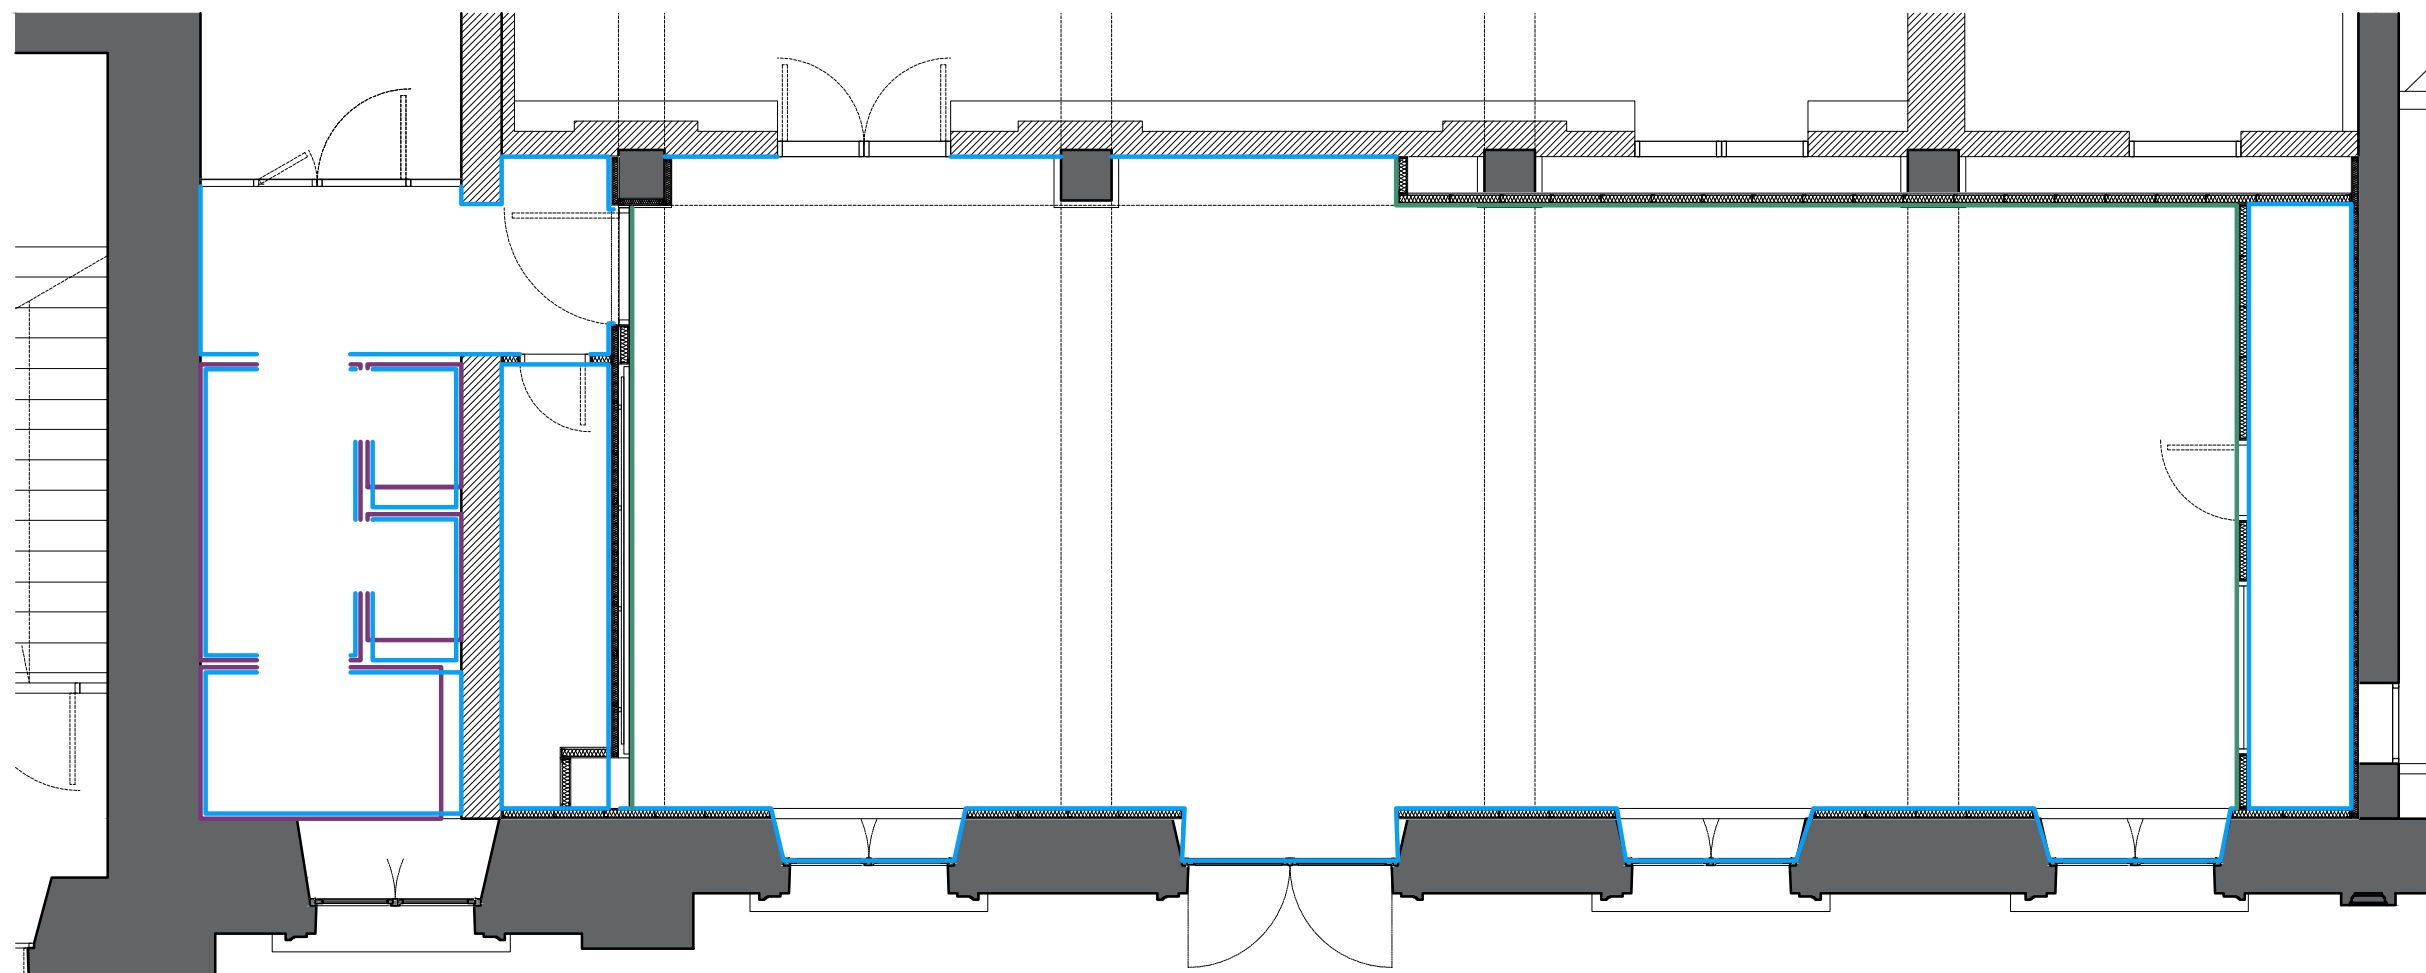


— Peinture RAL au choix de l'architecte — Faïence au choix de l'architecte — Panneaux d'habillage muraux en placage bois - finition au choix de l'architecte

PROJET	MAÎTRE D'OUVRAGE	ARCHITECTE MANDATAIRE	FLUIDES	CODE	DATE	PHASE	FORMAT	DOCUMENT	PIECE
AMPHITHÉÂTRE LACOSTE	IHEDN 1 place Joffre 75017 Paris	VORBOT 182 rue La Fayette 75010 Paris contact@vorbot.fr 01 83 97 22 76	ACFI 8 allée Pierre de Fermat 63170 Aubière contact@bet-acfi.fr 04 73 15 33 10	098	30/09/26	DCE	A3	FINITION DES MURS	FIN02
				PAGE 69	FEUILLET ARCHI	INDICE 00	ÉCHELLE 1/75		



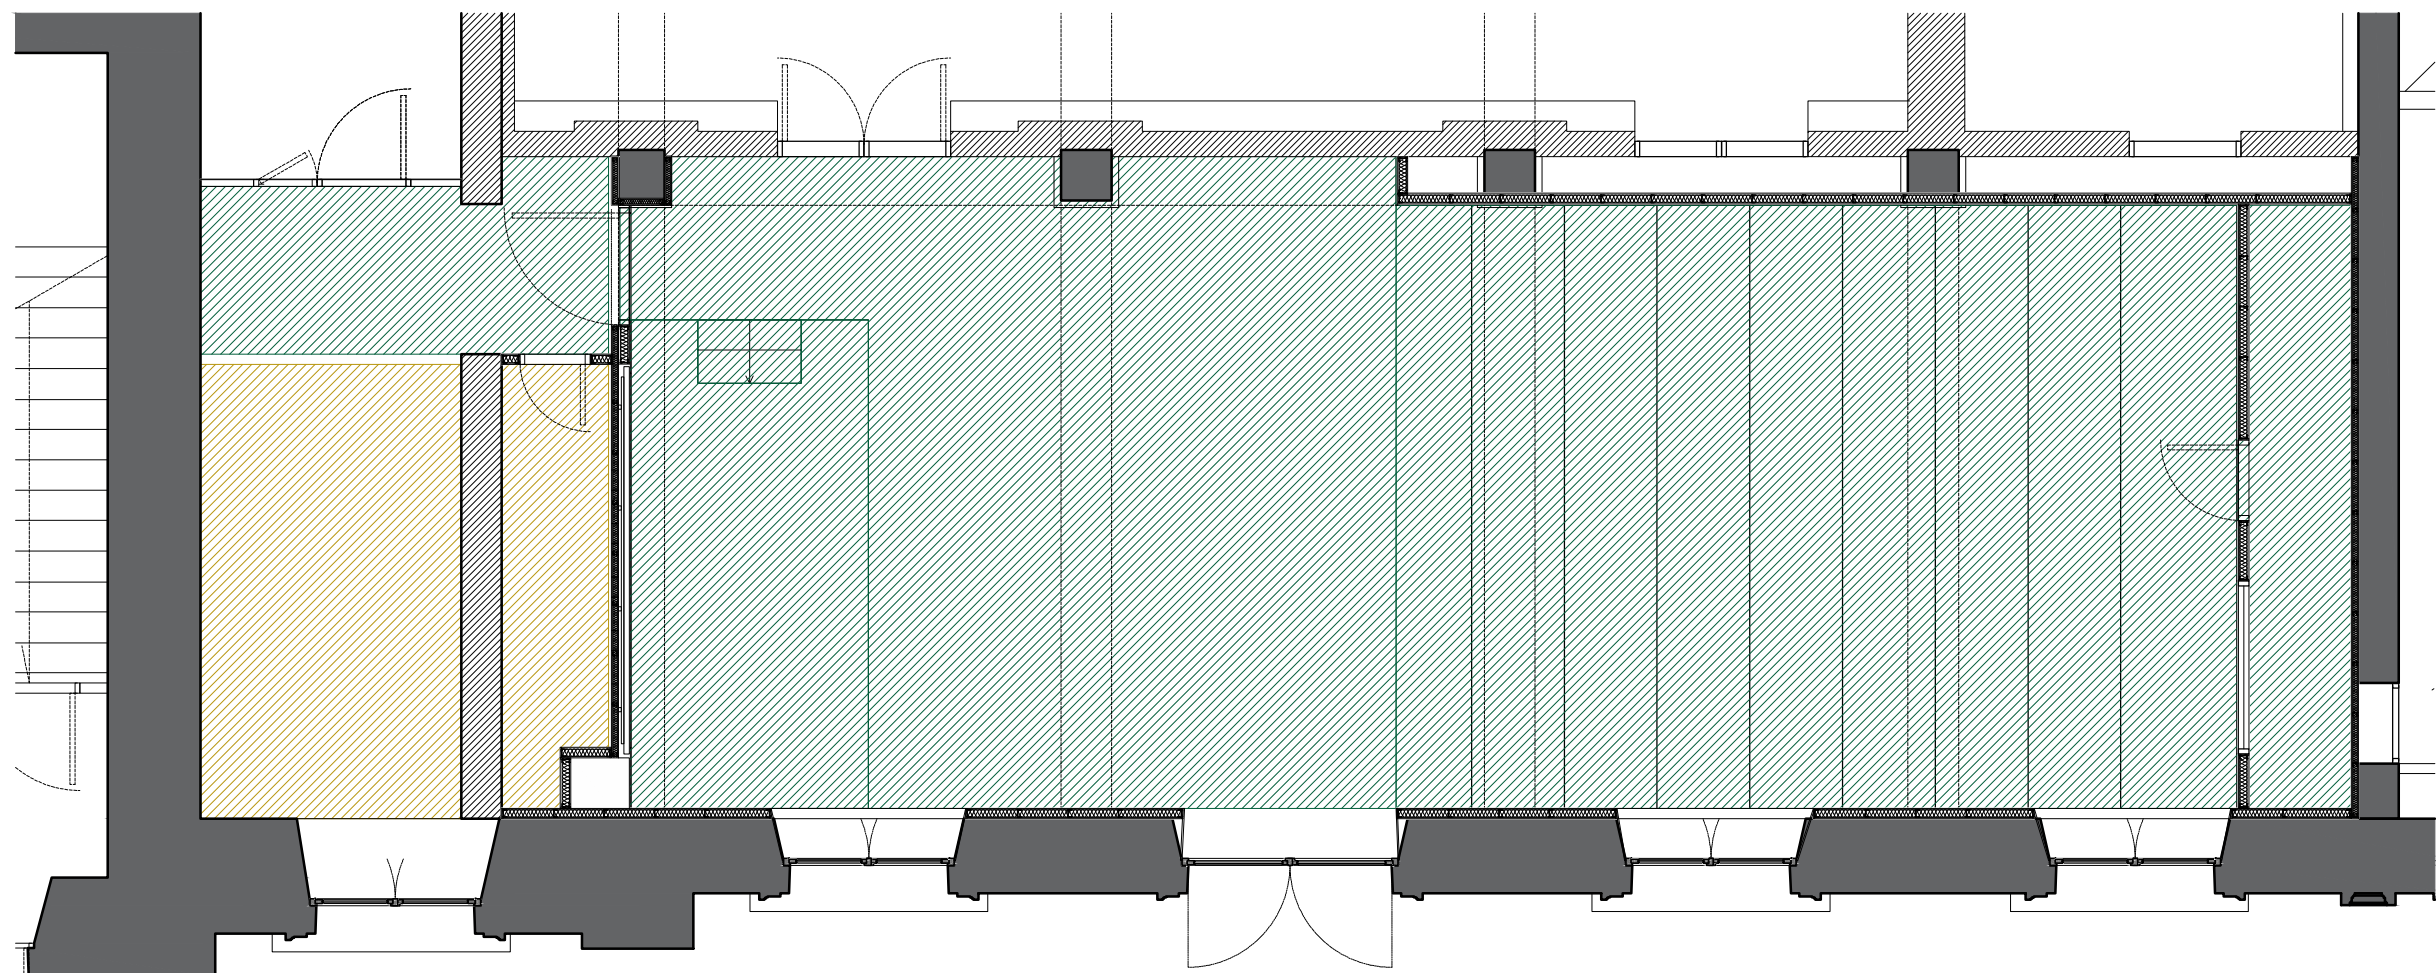

Carrelage grès cérame

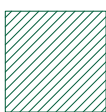

Parquet en bois de bout issu du réemploi

PROJET	MAÎTRE D'OUVRAGE	ARCHITECTE MANDATAIRE	FLUIDES	CODE	DATE	PHASE	FORMAT	DOCUMENT	PIÈCE
AMPHITHÉÂTRE LACOSTE	IHEDN 1 place Joffre 75017 Paris	VORBOT 182 rue La Fayette 75010 Paris contact@vorbot.fr 01 83 97 22 76	ACFI 8 allée Pierre de Fermat 63170 Aubière contact@bet-acfi.fr 04 73 15 33 10	098	30/09/26	DCE	A3	FINITIONS DES SOLS	FIN03
				PAGE 70	FEUILLET ARCHI	INDICE 00	ÉCHELLE 1/75		

