

IHEDN AMPHITHÉÂTRE LACOSTE



DCE

CARNET DE PLANS DES LOTS TECHNIQUES

MAÎTRE D'OUVRAGE

IHEDN

1 place Joffre 75007 Paris

ARCHITECTE MANDATAIRE

VORBOT

182 rue La Fayette 75010 Paris

BET FLUIDES

ACFI

8 allée Pierre de Fermat 63170 Aubière

LOT 06 - ELECTRICITÉ CFO CFA SSI


LOT 07 - MULTIMEDIA


PROJET	MAÎTRE D'OUVRAGE	ARCHITECTE MANDATAIRE	FLUIDES	CODE	DATE	PHASE
AMPHITHÉÂTRE LACOSTE	IHEDN 1 place Joffre 75017 Paris	VORBOT 182 rue La Fayette 75010 Paris contact@vorbot.fr 01 83 97 22 76	ACFI 8 allée Pierre de Fermat 63170 Aubière contact@bet-acfi.fr 04 73 15 33 10	098	25/09/26	DCE
				PAGE	FEUILLET	INDICE
				2	TECH	00

FOLIO	TITRE	IND
01	Plan RDC	0
02	Plan Etage	0

LEGENDE Repère A Repère B Repère C Repère D Repère E Interrupteur simple allumage (std / étanche) Interrupteur va et vient Bouton poussoir Détecteur de présence Chemin de cables Goulotte Boite de sol Tableau Electrique Alimentation Prise de courant 2P+T (Standard / étanche) Prise de sol 2P+T Prise de courant 2P+T "Rondo" Poste de travail : - N (Nombre de prises normales) - O (Nombre de prises ondulées) - R (Nombre de prises RJ45) Prise RJ45 Bloc Autonome Eclairage Sécurité 45 lumen Bloc Autonome Eclairage Sécurité 45 lumen étanche Bloc Ambiance 400 lumen Centrale incendie Déclencheur manuel d'alarme incendie Détecteur automatique d'incendie Diffuseur sonore Diffuseur sonore à message enregistré Diffuseur visuel type flash Caméra vidéo "captation" Récepteur HF (kit mains libres) Haut-parleur Radiateur infrarouge (interpretariat)	
---	--

Projet de Rénovation de l’Amphithéâtre Lacoste Ecole militaire – Bâtiment 11 1 place Joffre – 75007 PARIS			
Maitrise d’ouvrage		IHEDN	Ecole militaire Bâtiment 11 1 Place Joffre 75007 PARIS
Maitrise d’oeuvre		VORBOT ARCHITECTES	182 rue La Fayette 75007 PARIS vormus@vorbot.fr Tel : 01.83.97.22.76
BET Fluides		BET ACFI	8, Allée Pierre de Fermat 63170 AUBIERE contact@bet-acfi.fr Tel : 04.73.15.33.10
NUMERO DOSSIER 2609 DATE 24/09/26 PHASE DCE N° DE LOT 06/07		PLAN EL/MULTIMEDIA NIVEAU — ECH 1 : 75 LOT Lot 06 : ELECTRICITE – COURANTS FORTS/FAIBLES – SSI Lot 07 : MULTIMEDIA	
INDICE 0	DATE 21/09/2026	P AR GL	MODIFICATIONS Emission originale
Fond de plan archi reçu le 21/09/2026			
Ce document est la propriété exclusive de la société ACFI. Toute reproduction, modification et/ou utilisation sans accord préalable et écrit sont interdites			

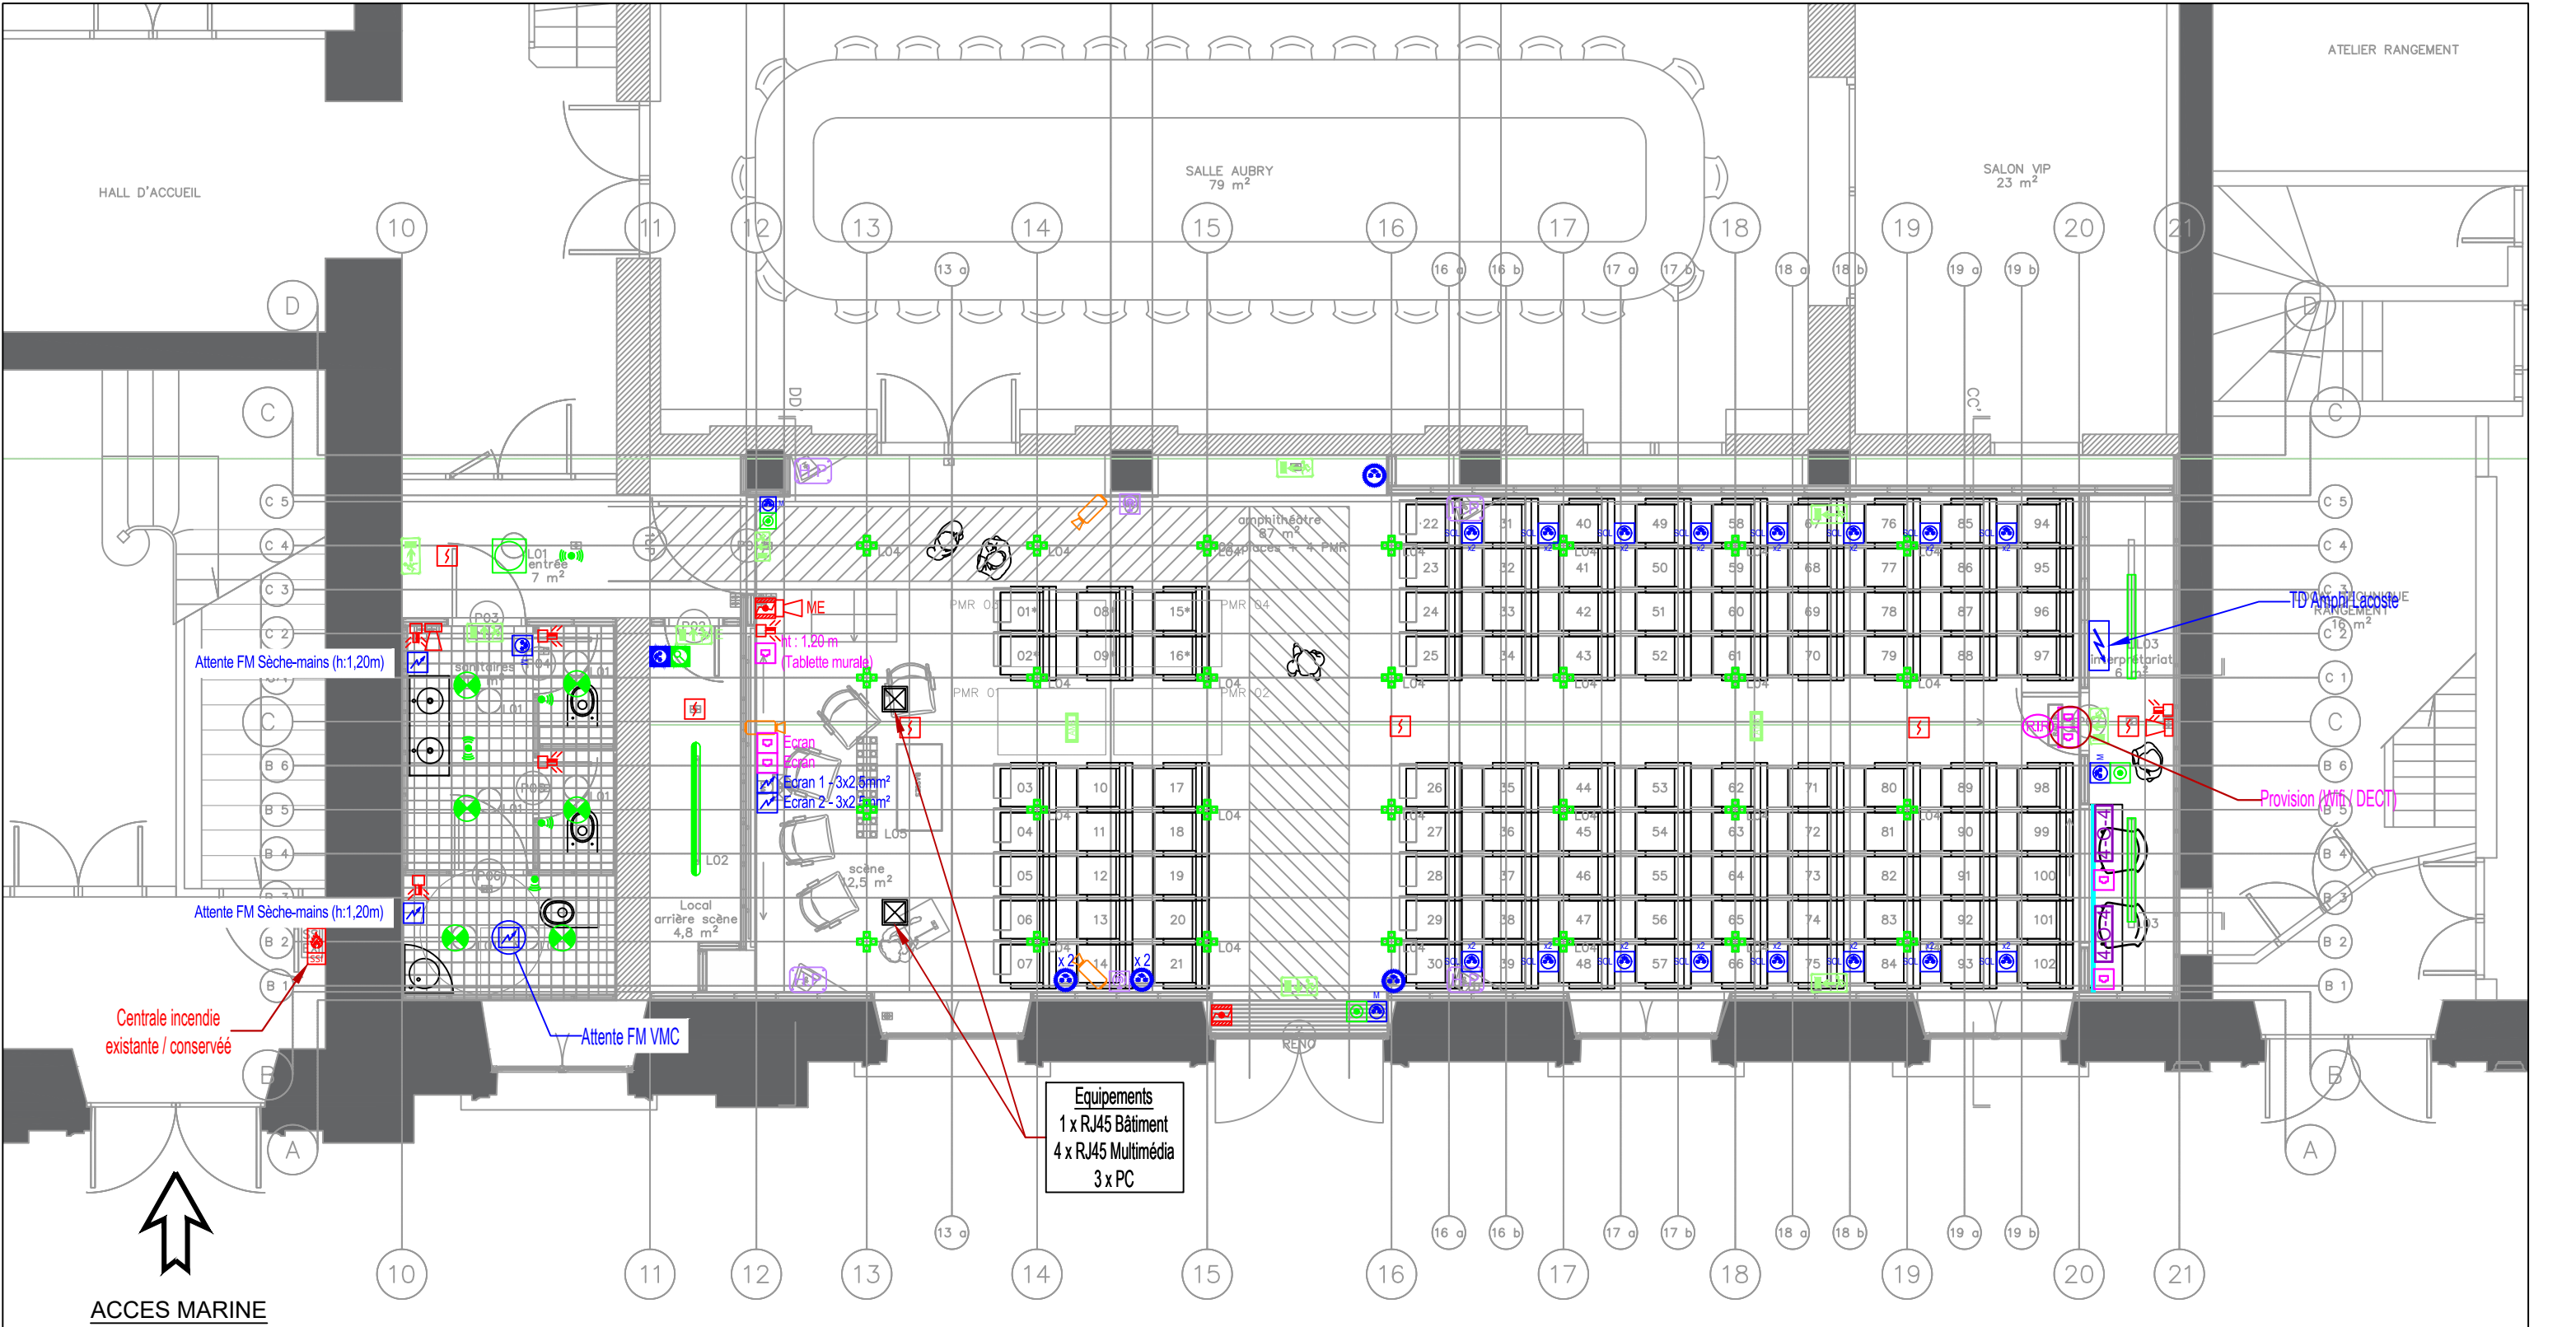

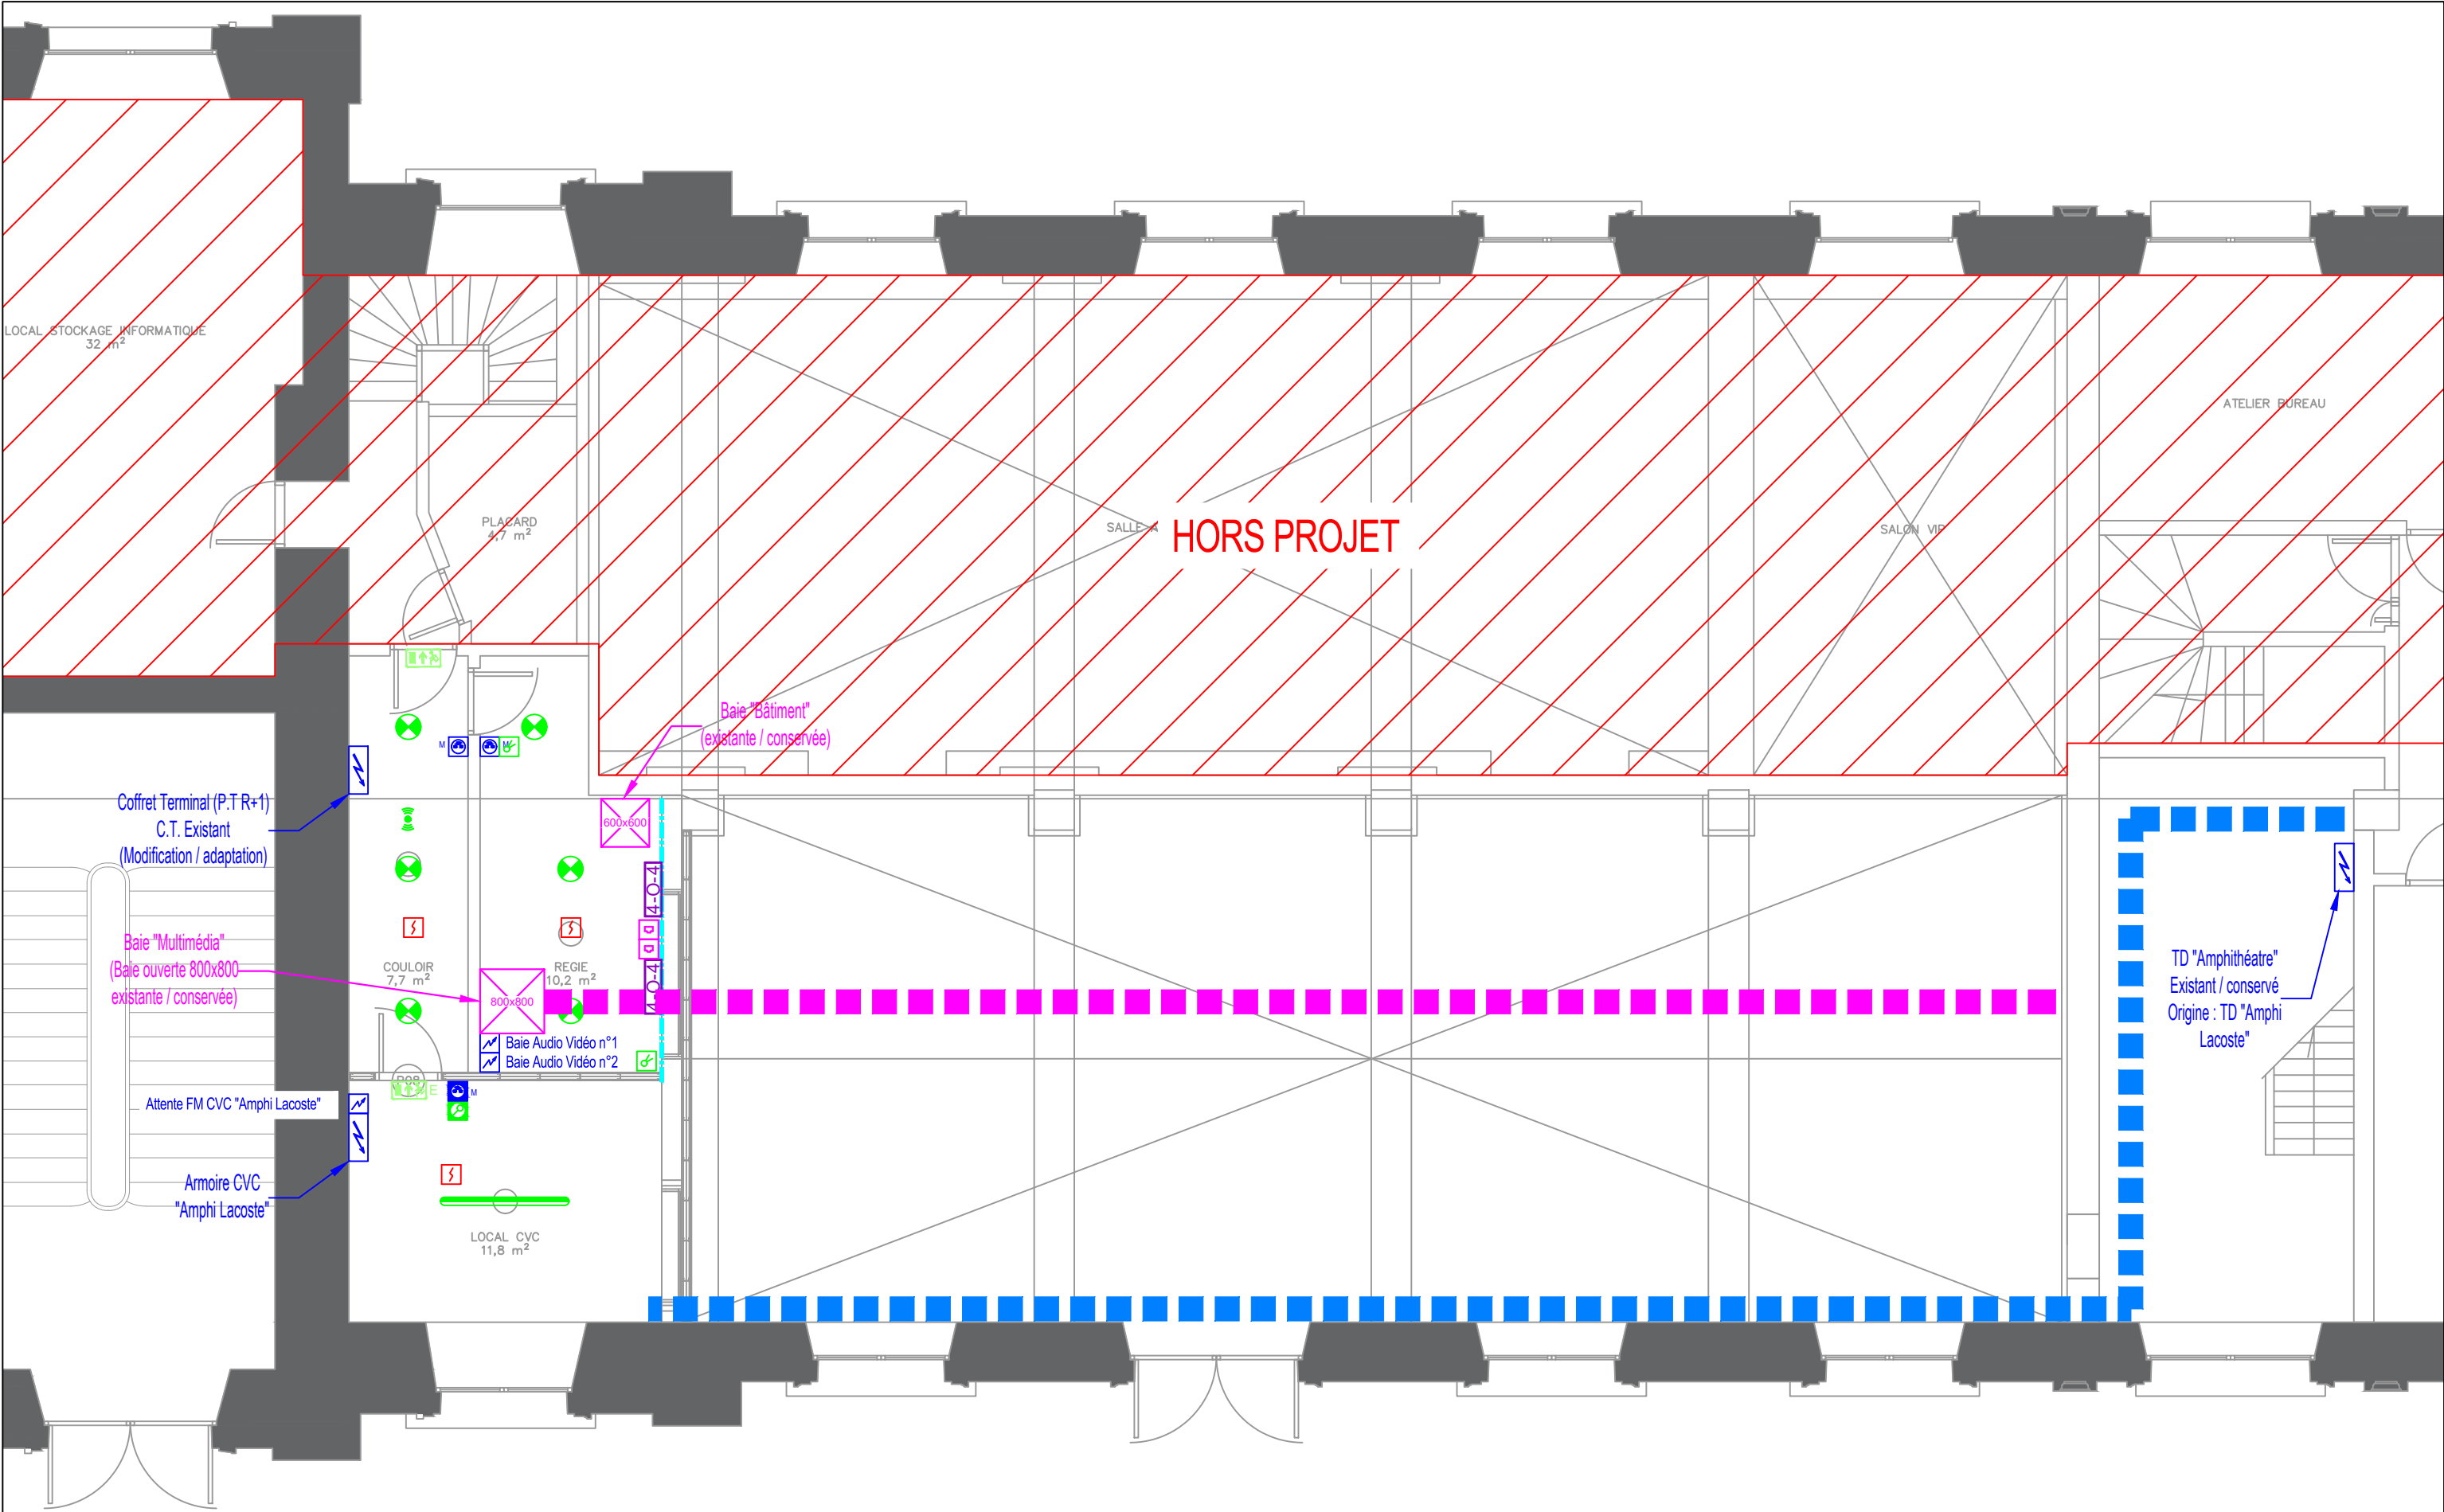

LOT 08

CHAUFFAGE VENTILATION RAFRAICHISSEMENT

PLOMBERIE

PROJET	MAITRE D'OUVRAGE	ARCHITECTE MANDATAIRE	FLUIDES	CODE	DATE	PHASE
AMPHITHÉÂTRE LACOSTE	IHEDN 1 place Joffre 75017 Paris	VORBOT 182 rue La Fayette 75010 Paris contact@vorbot.fr 01 83 97 22 76	ACFI 8 allée Pierre de Fermat 63170 Aubière contact@bet-acfi.fr 04 73 15 33 10	098	25/09/26	DCE
				PAGE	FEUILLET	INDICE
				3	TECH	00

