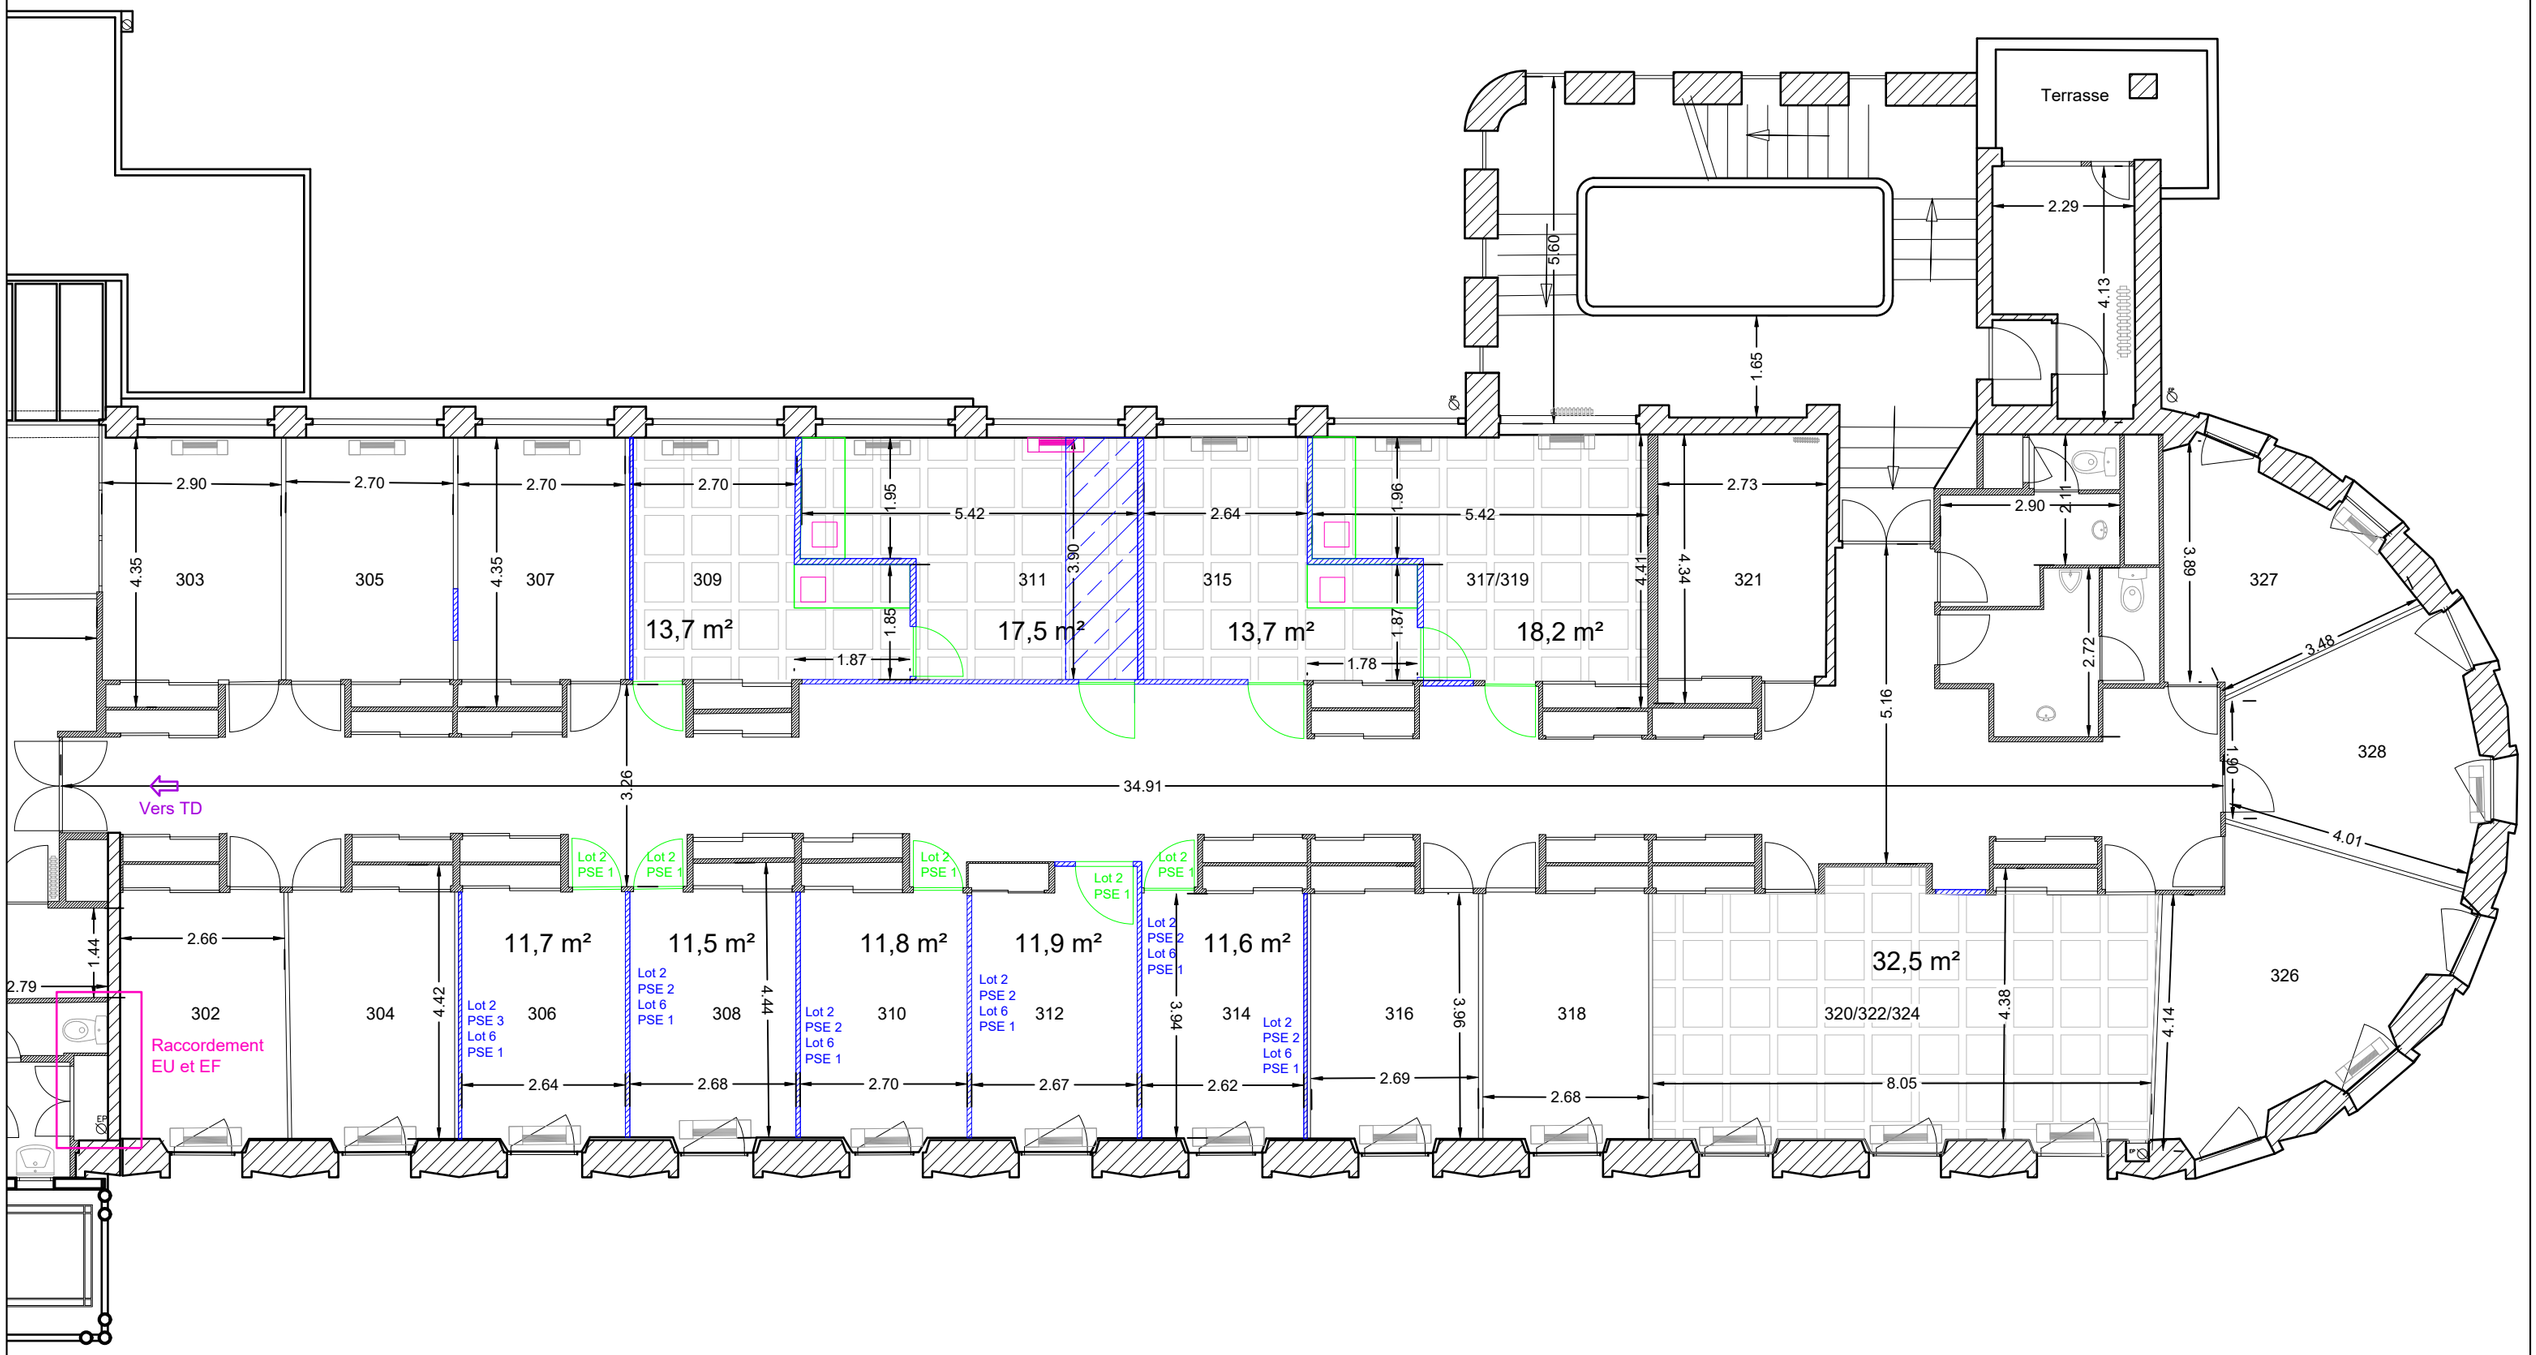


Travaux préparatoires - COD 38

Plan projet - Niveau 03 - Aile nord

Bâtiment de la DDT Vallier

N°02	1: 100 A3	SGCD 38 - SILOG 08/10/2026