PIECE N°9

PLANS DE L'EXISTANT ET RACCORDEMENTS


Demandeur / Maîtrise d'Ouvrage : PRÉFET DU PAS-DE-CALAIS *Liberté Égalité Fraternité* Les services de l'État dans le Pas-de-Calais	Secrétariat Général Commun Départemental du Pas-de-Calais Rue Ferdinand Buisson, 62020 ARRAS Cedex 9

Site concerné par les travaux :	Sous-Precture de Boulogne-sur-Mer 131 Grande Rue, 62200 Boulogne-sur-Mer

BOULOGNE SUR MER

SOUS-PREFECTURE, HOTEL ET ANTENNE DEPARTEMENTALE

REZ-DE-CHAUSSEE

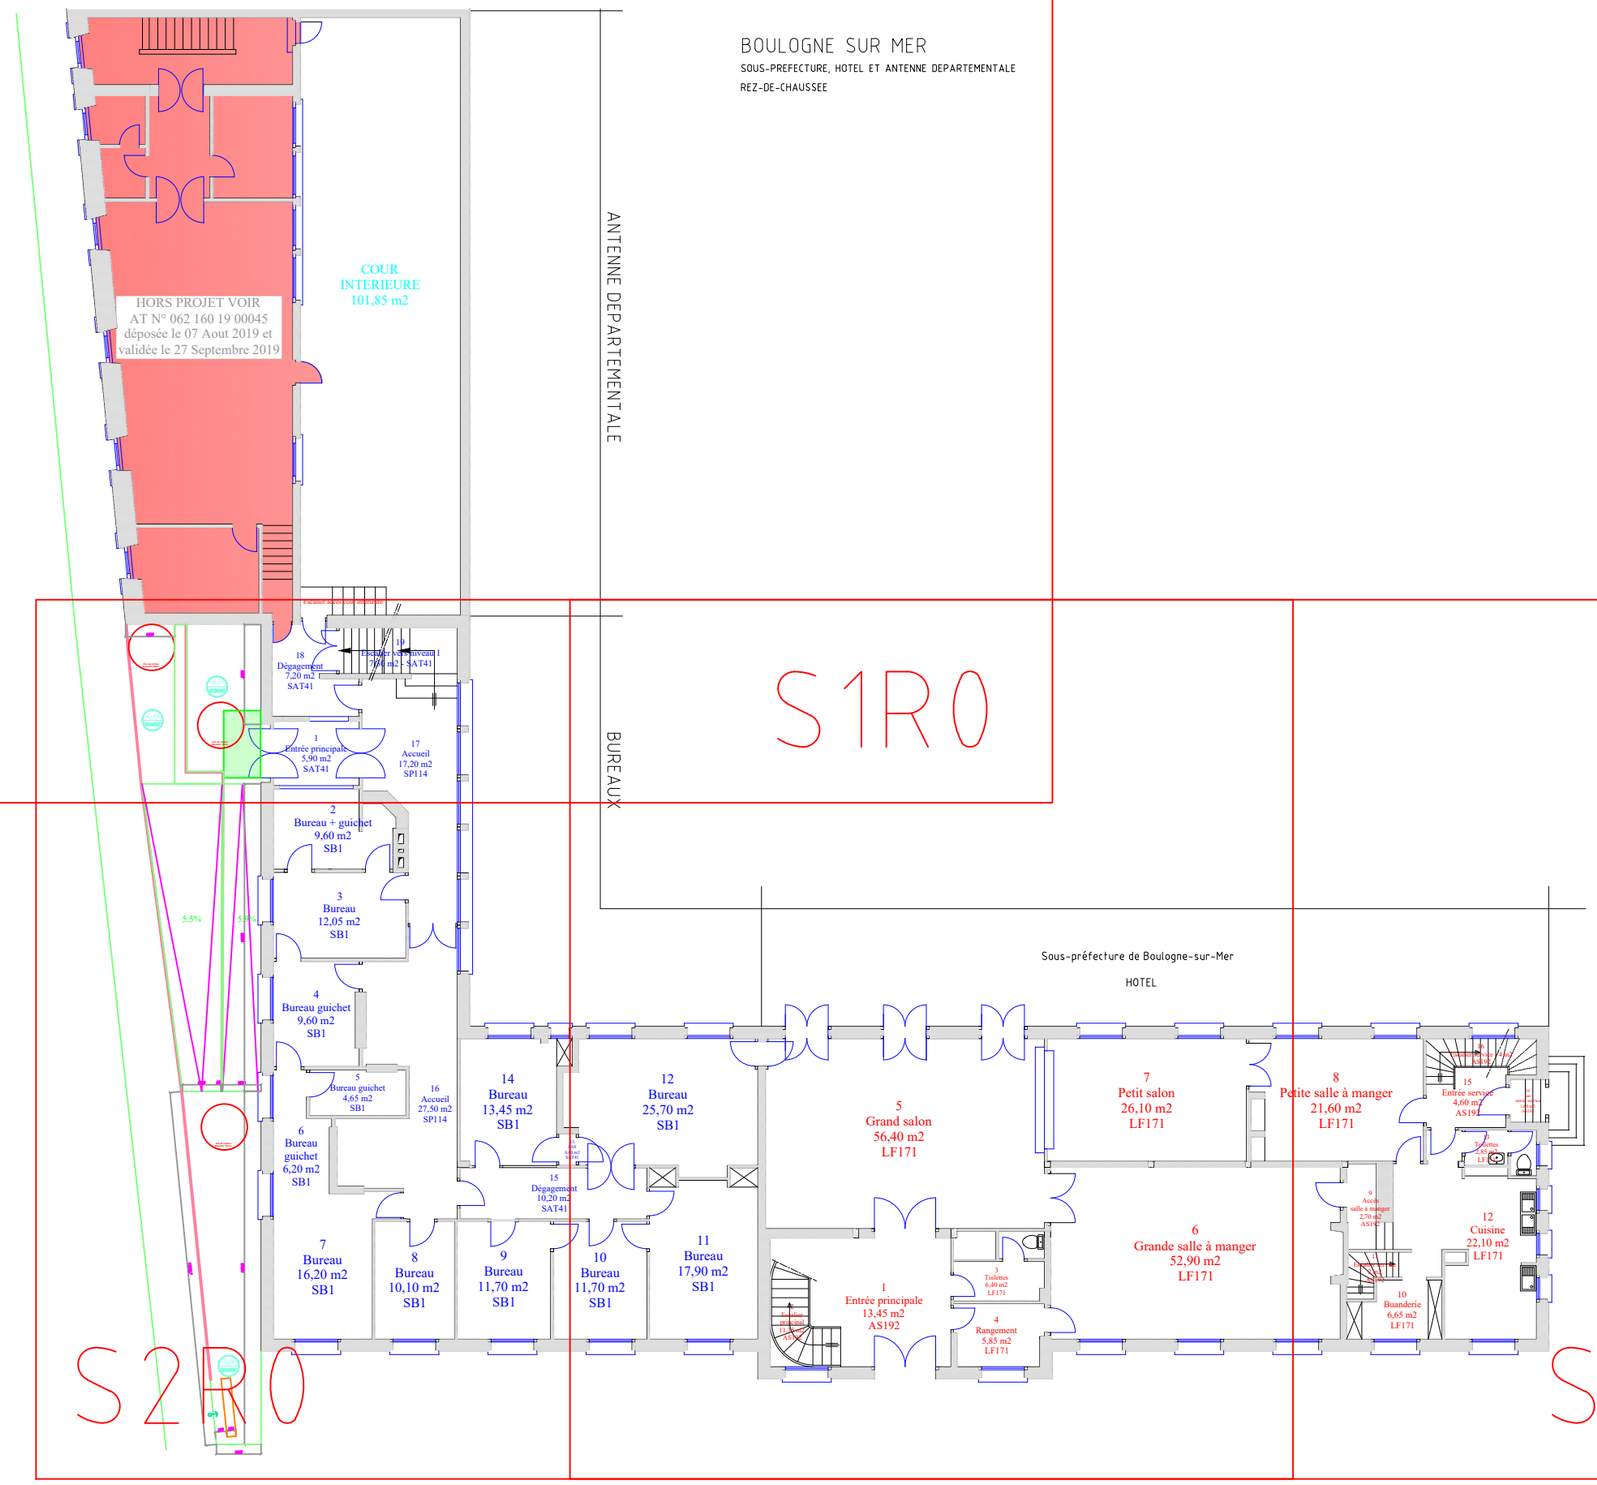


ASSISTANT À MAÎTRISE D'OUVRAGE : ACCÈSMÉTRIE 2 bis Boulevard de la paix 13640 La Roque d'Anthéron	MAÎTRE D'OUVRAGE : **Pôle entretien bâtimentaire** **Rue Ferdinand Buisson** **62000 ARRAS**	PROJET : **S-Préfecture de Boulogne-sur-Mer** **131 Grande Rue, 62200** **Boulogne-sur-Mer** **Rez-de-chaussée**	Echelle : **1/200** Fait le : **03/07/2026** Phase : **Existant**

BOULOGNE SUR MER

SOUS-PREFECTURE, HOTEL ET ANTENNE DEPARTEMENTALE

REZ-DE-CHAUSSEE

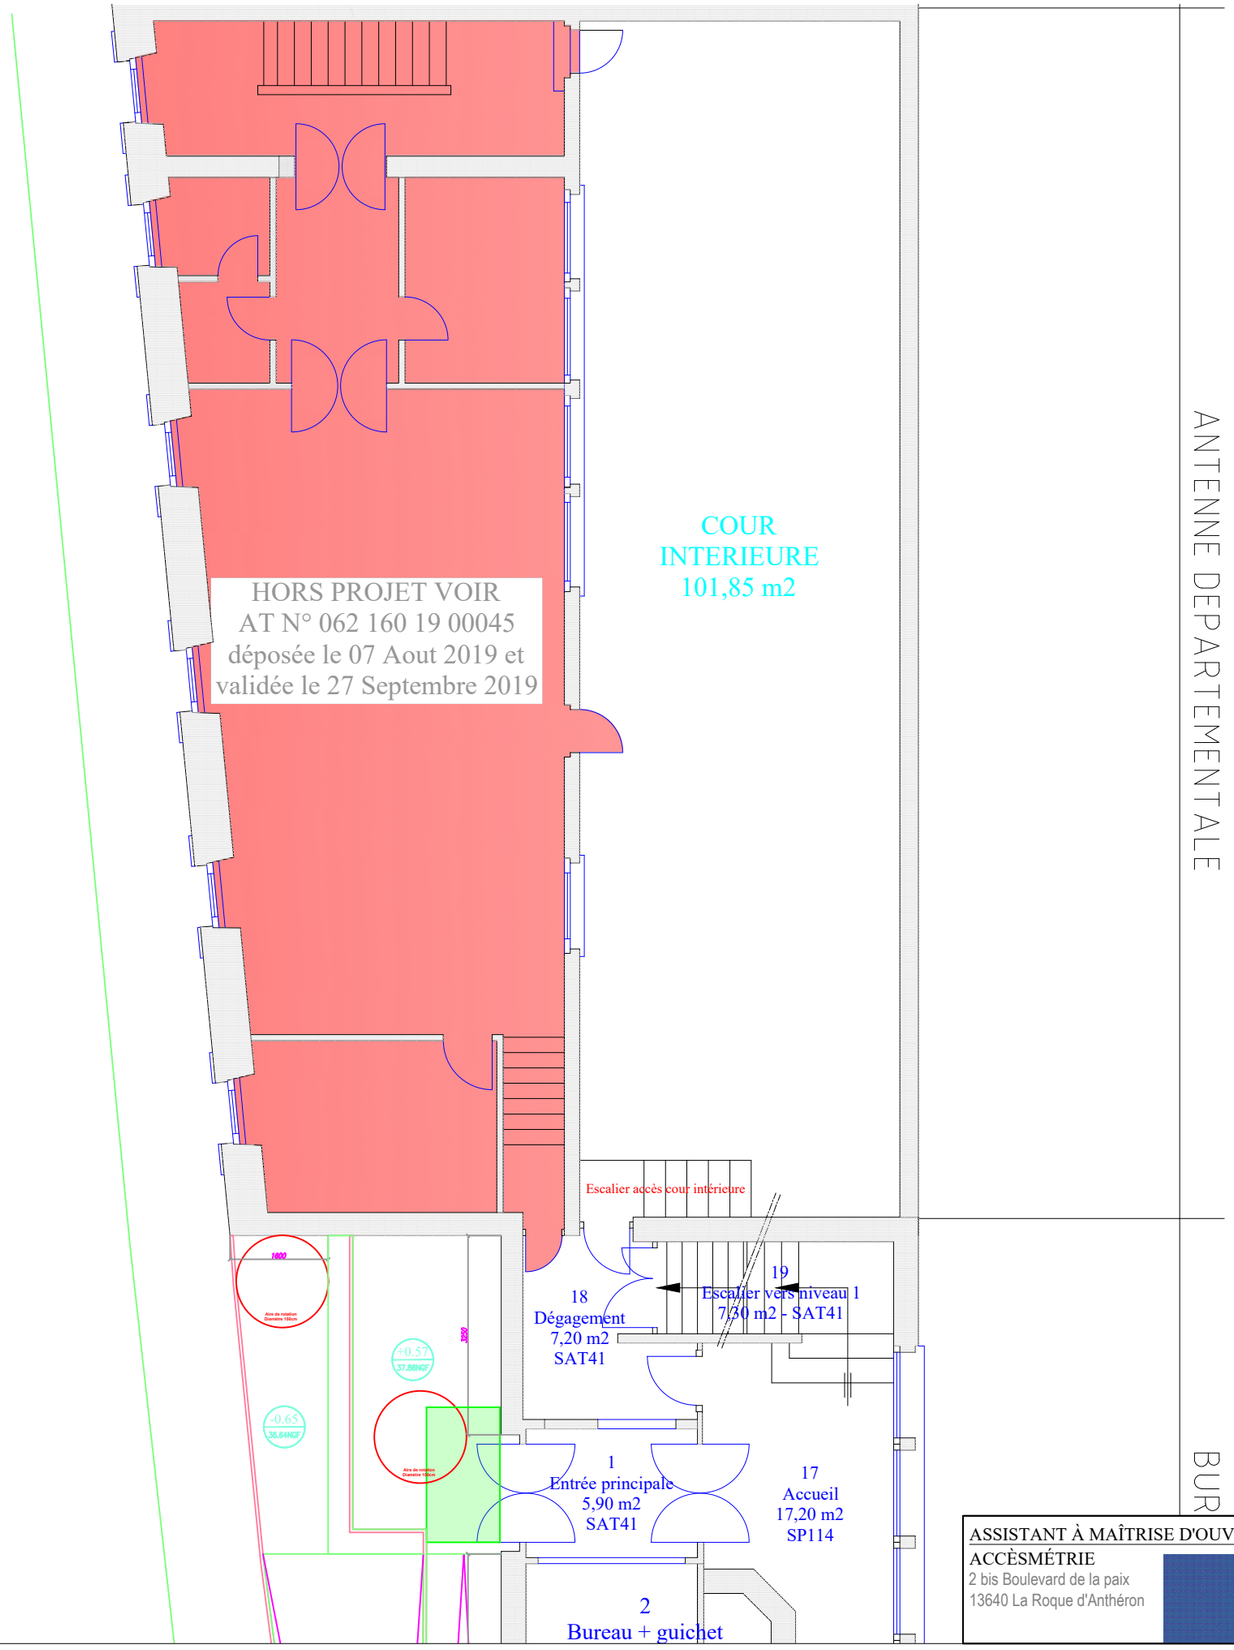

ASSISTANT À MAÎTRISE D'OUVRAGE : ACCÈSMÉTRIE 2 bis Boulevard de la paix 13640 La Roque d'Anthéron	MAÎTRE D'OUVRAGE : **Pôle entretien bâtimentaire** **Rue Ferdinand Buisson** **62000 ARRAS**	PROJET : **S-Préfecture de Boulogne-sur-Mer** **131 Grande Rue, 62200** **Boulogne-sur-Mer** **Rez-de-chaussée - S1R0**	Echelle : **1/100** Fait le : **03/07/2026** Phase : **Existant**

Escalier accès cour intérieure

18
Dégagement
7,20 m2
SAT41

19
Escalier vers niveau 1
7,30 m2 - SAT41

1
Entrée principale
5,90 m2
SAT41

17
Accueil
17,20 m2
SP114

2
Bureau + guichet
9,60 m2
SB1

3
Bureau
12,05 m2
SB1

4
Bureau guichet
9,60 m2
SB1

5
Bureau guichet
4,65 m2
SB1

6
Bureau
guichet
6,20 m2
SB1

7
Bureau
16,20 m2
SB1

8
Bureau
10,10 m2
SB1

9
Bureau
11,70 m2
SB1

10
Bureau
11,70 m2
SB1

11
Bureau
17,90 m2
SB1

16
Accueil
27,50 m2
SP114

14
Bureau
13,45 m2
SB1

12
Bureau
25,70 m2
SB1

13
SAS
0,60 m2
SAT41

15
Dégagement
10,20 m2
SAT41

5.5%

5.9%

BUREAUX

Sous-préfecture de Boulogne-sur-Mer

HOTEL

5
Grand salon
56,40 m2
LF171

7
Petit salon
26,10 m2
LF171

6
Grande salle à manger
52,90 m2
LF171

1
Entrée principale
13,45 m2
AS192

2
Escalier principal
11,35 m2
AS192

3
Toilettes
6,40 m2
LF171

4
Rangement
5,85 m2
LF171

ASSISTANT À MAÎTRISE D'OUVRAGE : ACCÈSMÉTRIE 2 bis Boulevard de la paix 13640 La Roque d'Anthéron	MAÎTRE D'OUVRAGE : **Pôle entretien bâtimentaire** **Rue Ferdinand Buisson** **62000 ARRAS**	PROJET : **S-Préfecture de Boulogne-sur-Mer** **131 Grande Rue, 62200** **Boulogne-sur-Mer** **Rez-de-chaussée - S2R0**	Echelle : **1/100** Fait le : **03/07/2026** Phase : **Existant**

iveau 1
AT41

7
ueil
0 m2
114

BUREAUX

Sous-préfecture de Boulogne-sur-Mer

HOTEL

16
Accueil
27,50 m2
SP114

14
Bureau
13,45 m2
SB1

12
Bureau
25,70 m2
SB1

13
SAS
0,60 m2
SAT41

15
Dégagement
10,20 m2
SAT41

5
Grand salon
56,40 m2
LF171

7
Petit salon
26,10 m2
LF171

8
Petite salle à manger
21,60 m2
LF171

16
Escalier service 4 m2
AS192

15
Entrée service
4,60 m2
AS192

14
Sas
entrée service
1,60 m2
AS192

13
Toilettes
2,85 m2
LF171

9
Accès
salle à manger
2,70 m2
AS192

12
Cuisine
22,10 m2
LF171

11
Escalier service
2 m2
AS192

10
Buanderie
6,65 m2
LF171

6
Grande salle à manger
52,90 m2
LF171

eau
0 m2
31

9
Bureau
11,70 m2
SB1

10
Bureau
11,70 m2
SB1

11
Bureau
17,90 m2
SB1

12
Escalier
principal
11,35 m2
AS192

1
Entrée principale
13,45 m2
AS192

3
Toilettes
6,40 m2
LF171

4
Rangement
5,85 m2
LF171

ASSISTANT À MAÎTRISE D'OUVRAGE : ACCÈSMÉTRIE 2 bis Boulevard de la paix 13640 La Roque d'Anthéron	MAÎTRE D'OUVRAGE : **Pôle entretien bâtimentaire** **Rue Ferdinand Buisson** **62000 ARRAS**	PROJET : **S-Préfecture de Boulogne-sur-Mer** **131 Grande Rue, 62200** **Boulogne-sur-Mer** **Rez-de-chaussée - S3R0**	Echelle : **1/100** Fait le : **03/07/2026** Phase : **Existant**