PIECES N°4 et 5 - 7 et 8

PLANS D'AMENAGEMENT


Demandeur / Maîtrise d'Ouvrage : PRÉFET DU PAS-DE-CALAIS *Liberté* *Égalité* *Fraternité* Les services de l'État dans le Pas-de-Calais	Secrétariat Général Commun Départemental du Pas-de-Calais Rue Ferdinand Buisson, 62020 ARRAS Cedex 9

Site concerné par les travaux :	Sous-Precture de Boulogne-sur-Mer 131 Grande Rue, 62200 Boulogne-sur-Mer

BOULOGNE SUR MER

SOUS-PREFECTURE, HOTEL ET ANTENNE DEPARTEMENTALE

REZ-DE-CHAUSSEE

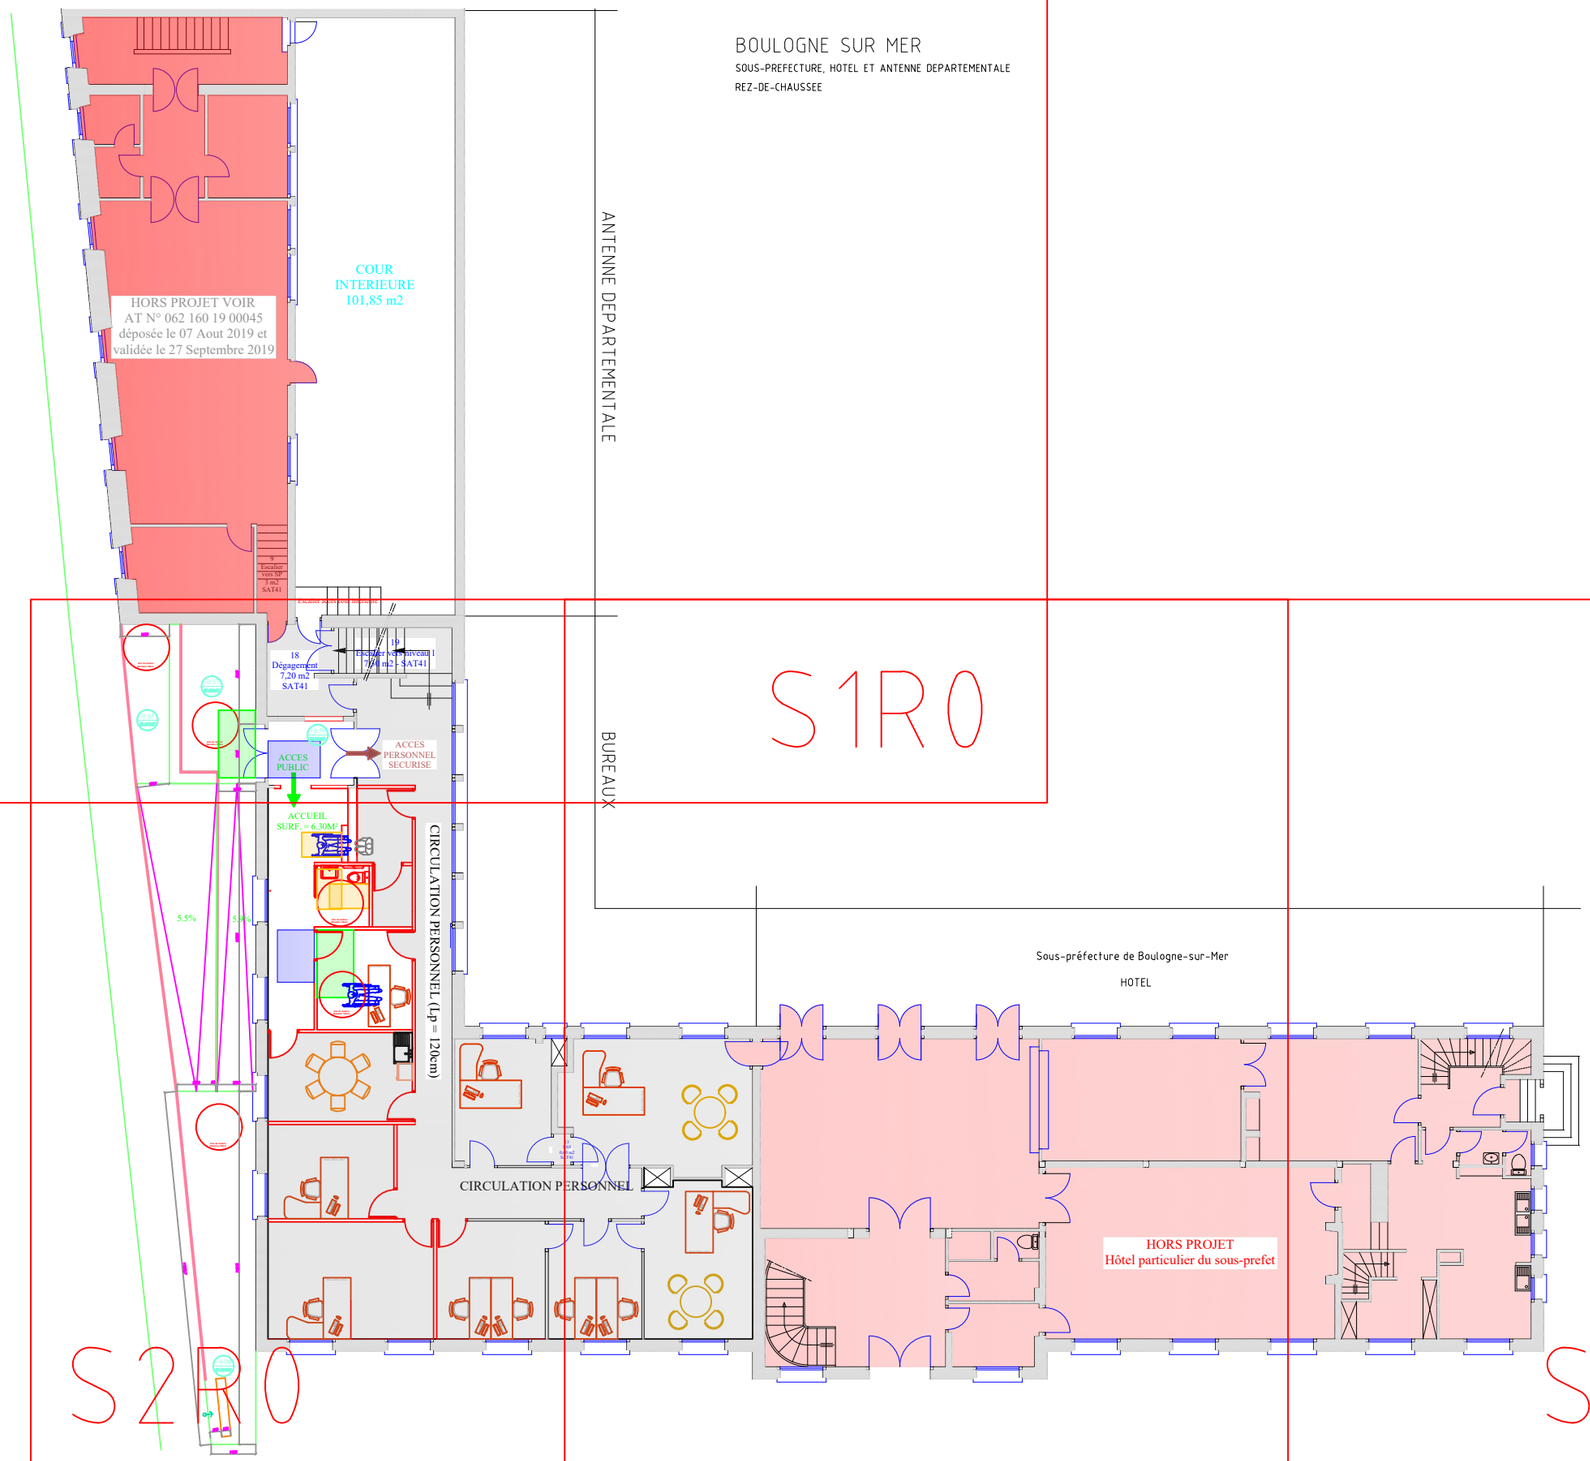


ASSISTANT À MAÎTRISE D'OUVRAGE : ACCÈSMÉTRIE 2 bis Boulevard de la paix 13640 La Roque d'Anthéron	MAÎTRE D'OUVRAGE : **Pôle entretien bâtimentaire** **Rue Ferdinand Buisson** **62000 ARRAS**	PROJET : **S-Préfecture de Boulogne-sur-Mer** **131 Grande Rue, 62200** **Boulogne-sur-Mer** **Rez-de-chaussée avec mobilier**	Echelle : **1/200** Fait le : **03/07/2026** Phase : **Projet**

BOULOGNE SUR MER

SOUS-PREFECTURE, HOTEL ET ANTENNE DEPARTEMENTALE

REZ-DE-CHAUSSEE

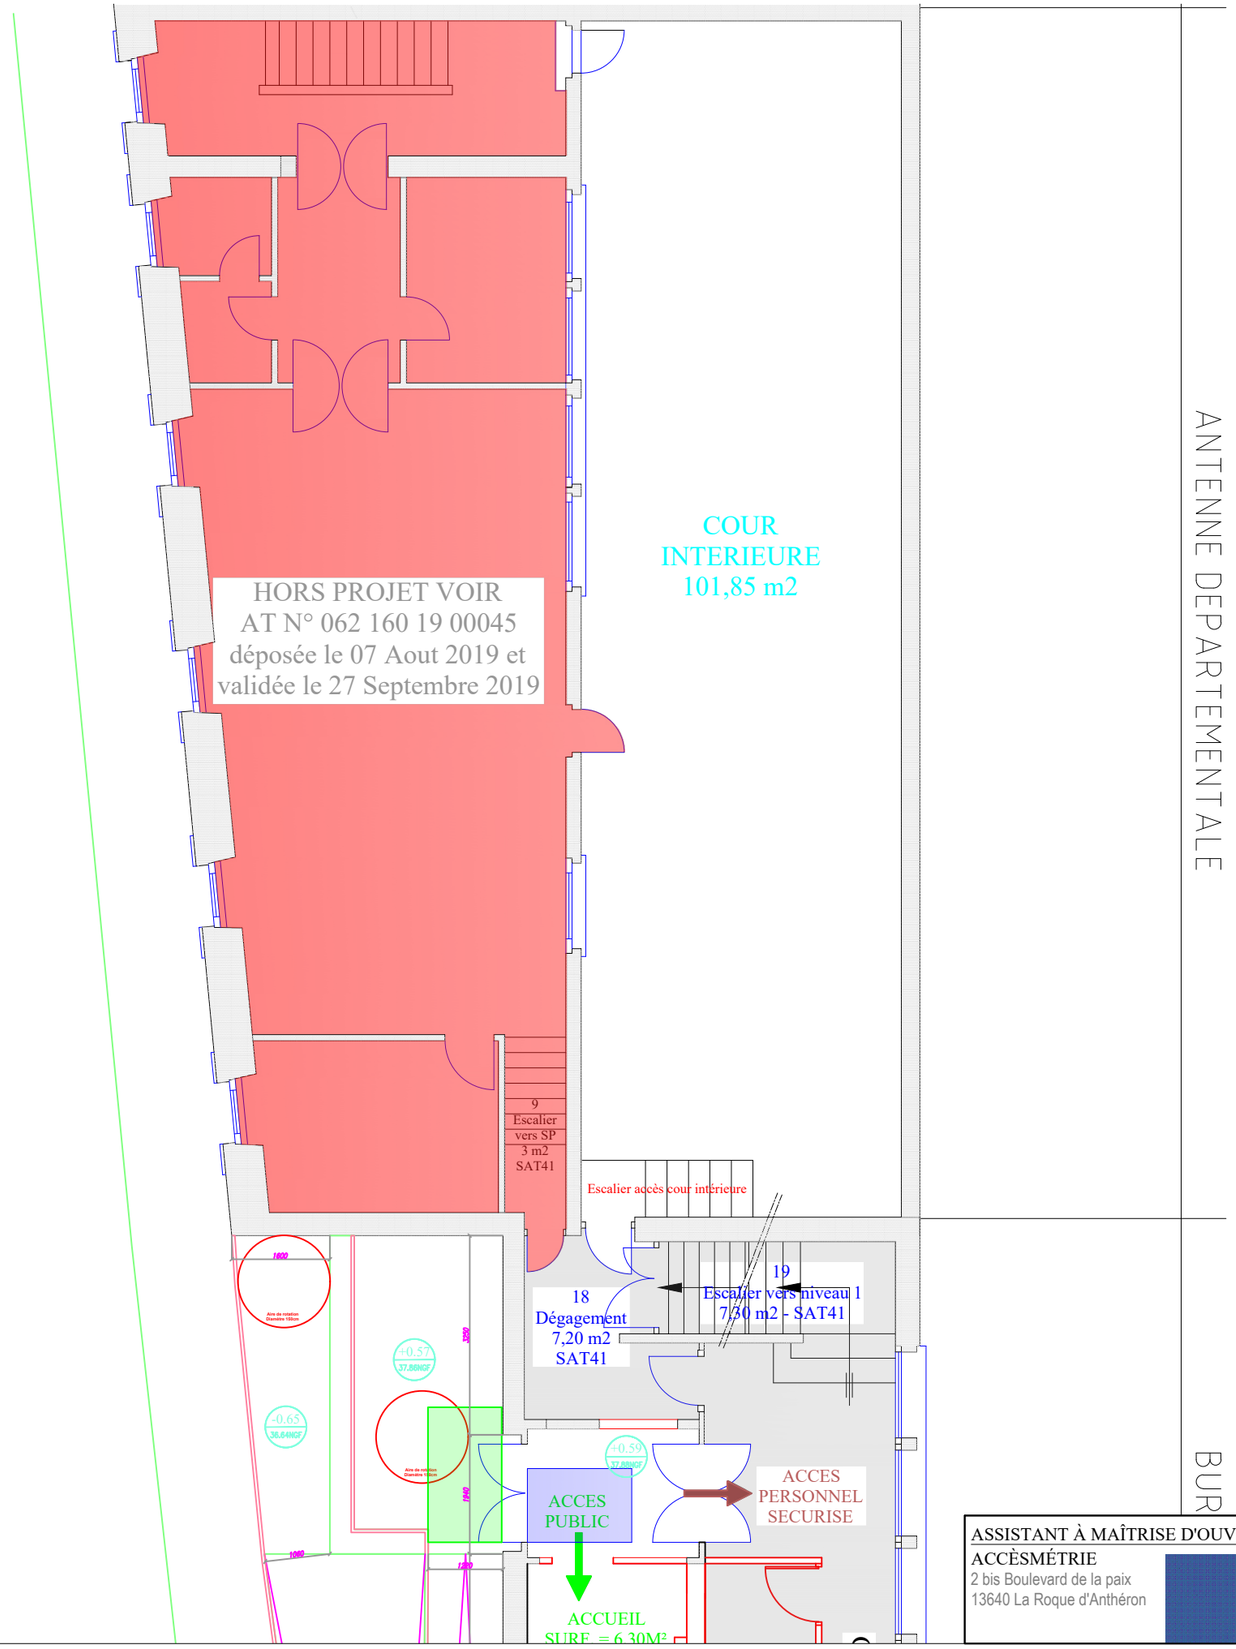

ASSISTANT À MAÎTRISE D'OUVRAGE : ACCÈSMÉTRIE 2 bis Boulevard de la paix 13640 La Roque d'Anthéron	MAÎTRE D'OUVRAGE : **Pôle entretien bâtimentaire** **Rue Ferdinand Buisson** **62000 ARRAS**	PROJET : **S-Préfecture de Boulogne-sur-Mer** **131 Grande Rue, 62200** **Boulogne-sur-Mer** **Rez-de-chaussée avec mobilier S1R0**	Echelle : **1/100** Fait le : **03/07/2026** Phase : **Projet**

Escalier accès cour intérieure

18
Dégagement
7,20 m2
SAT41

19
Escalier vers niveau 1
7,30 m2 - SAT41

+0.57
37.88NGF

-0.65
36.64NGF

+0.59
37.88NGF

ACCES
PUBLIC

ACCES
PERSONNEL
SECURISE

ACCUEIL
SURF. = 6.30M²

5.5%

5.9%

CIRCULATION PERSONNEL (Lp = 120cm)

BUREAUX

Sous-préfecture de Boulogne-sur-Mer

HOTEL

13
SAS
0,60 m2
SAT41

CIRCULATION PERSONNEL

HORS PROJET
Hôtel particulier du sous-prefet

+0.00
37.29NGF

ASSISTANT À MAÎTRISE D'OUVRAGE : ACCÈSMÉTRIE 2 bis Boulevard de la paix 13640 La Roque d'Anthéron	MAÎTRE D'OUVRAGE : **Pôle entretien bâtimentaire** **Rue Ferdinand Buisson** **62000 ARRAS**	PROJET : **S-Préfecture de Boulogne-sur-Mer** **131 Grande Rue, 62200** **Boulogne-sur-Mer** **Rez-de-chaussée avec mobilier S2R0**	Echelle : **1/100** Fait le : **03/07/2026** Phase : **Projet**

veau 1
AT41

CES
ONNEL
RISE

CIRCULATION PERSONNEL (Lp = 120cm)

BUREAUX

Sous-préfecture de Boulogne-sur-Mer

HOTEL

13
SAS
0,60 m2
SAT41

CIRCULATION PERSONNEL


HORS PROJET
Hôtel particulier du sous-prefet

ASSISTANT À MAÎTRISE D'OUVRAGE : ACCÈSMÉTRIE 2 bis Boulevard de la paix 13640 La Roque d'Anthéron	MAÎTRE D'OUVRAGE : **Pôle entretien bâtimentaire** **Rue Ferdinand Buisson** **62000 ARRAS**	PROJET : **S-Préfecture de Boulogne-sur-Mer** **131 Grande Rue, 62200** **Boulogne-sur-Mer** **Rez-de-chaussée avec mobilier S3R0**	Echelle : **1/100** Fait le : **03/07/2026** Phase : **Projet**

BOULOGNE SUR MER

SOUS-PREFECTURE, HOTEL ET ANTENNE DEPARTEMENTALE

REZ-DE-CHAUSSEE

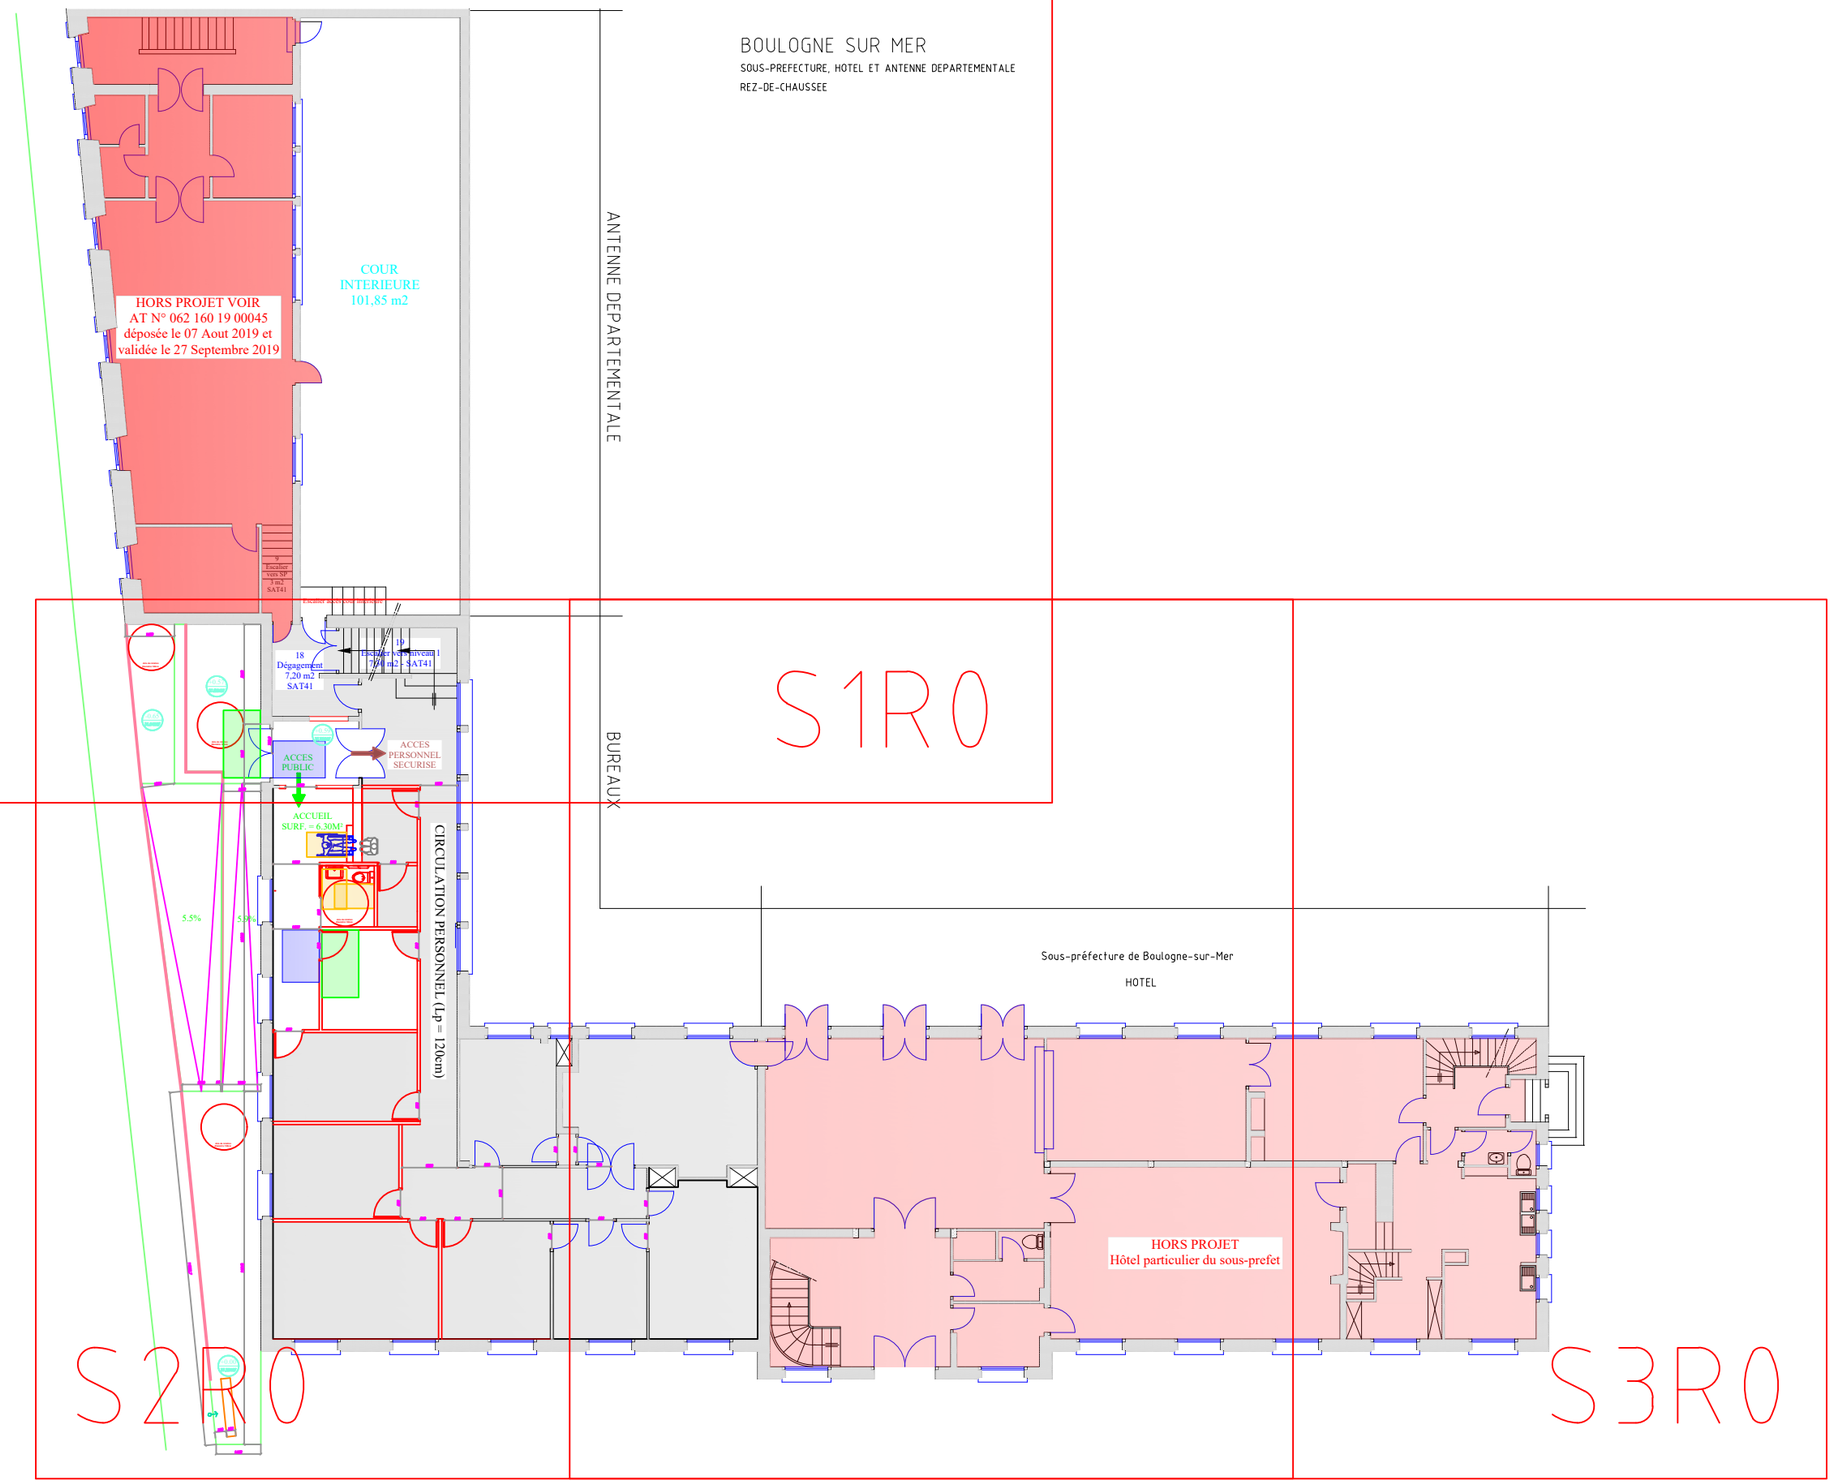


ASSISTANT À MAÎTRISE D'OUVRAGE : ACCÈSMÉTRIE 2 bis Boulevard de la paix 13640 La Roque d'Anthéron	MAÎTRE D'OUVRAGE : **Pôle entretien bâtimentaire** **Rue Ferdinand Buisson** **62000 ARRAS**	PROJET : **S-Préfecture de Boulogne-sur-Mer** **131 Grande Rue, 62200** **Boulogne-sur-Mer** **Rez-de-chaussée sans mobilier**	Echelle : **1/200** Fait le : **03/07/2026** Phase : **Projet**

BOULOGNE SUR MER

SOUS-PREFECTURE, HOTEL ET ANTENNE DEPARTEMENTALE

REZ-DE-CHAUSSEE

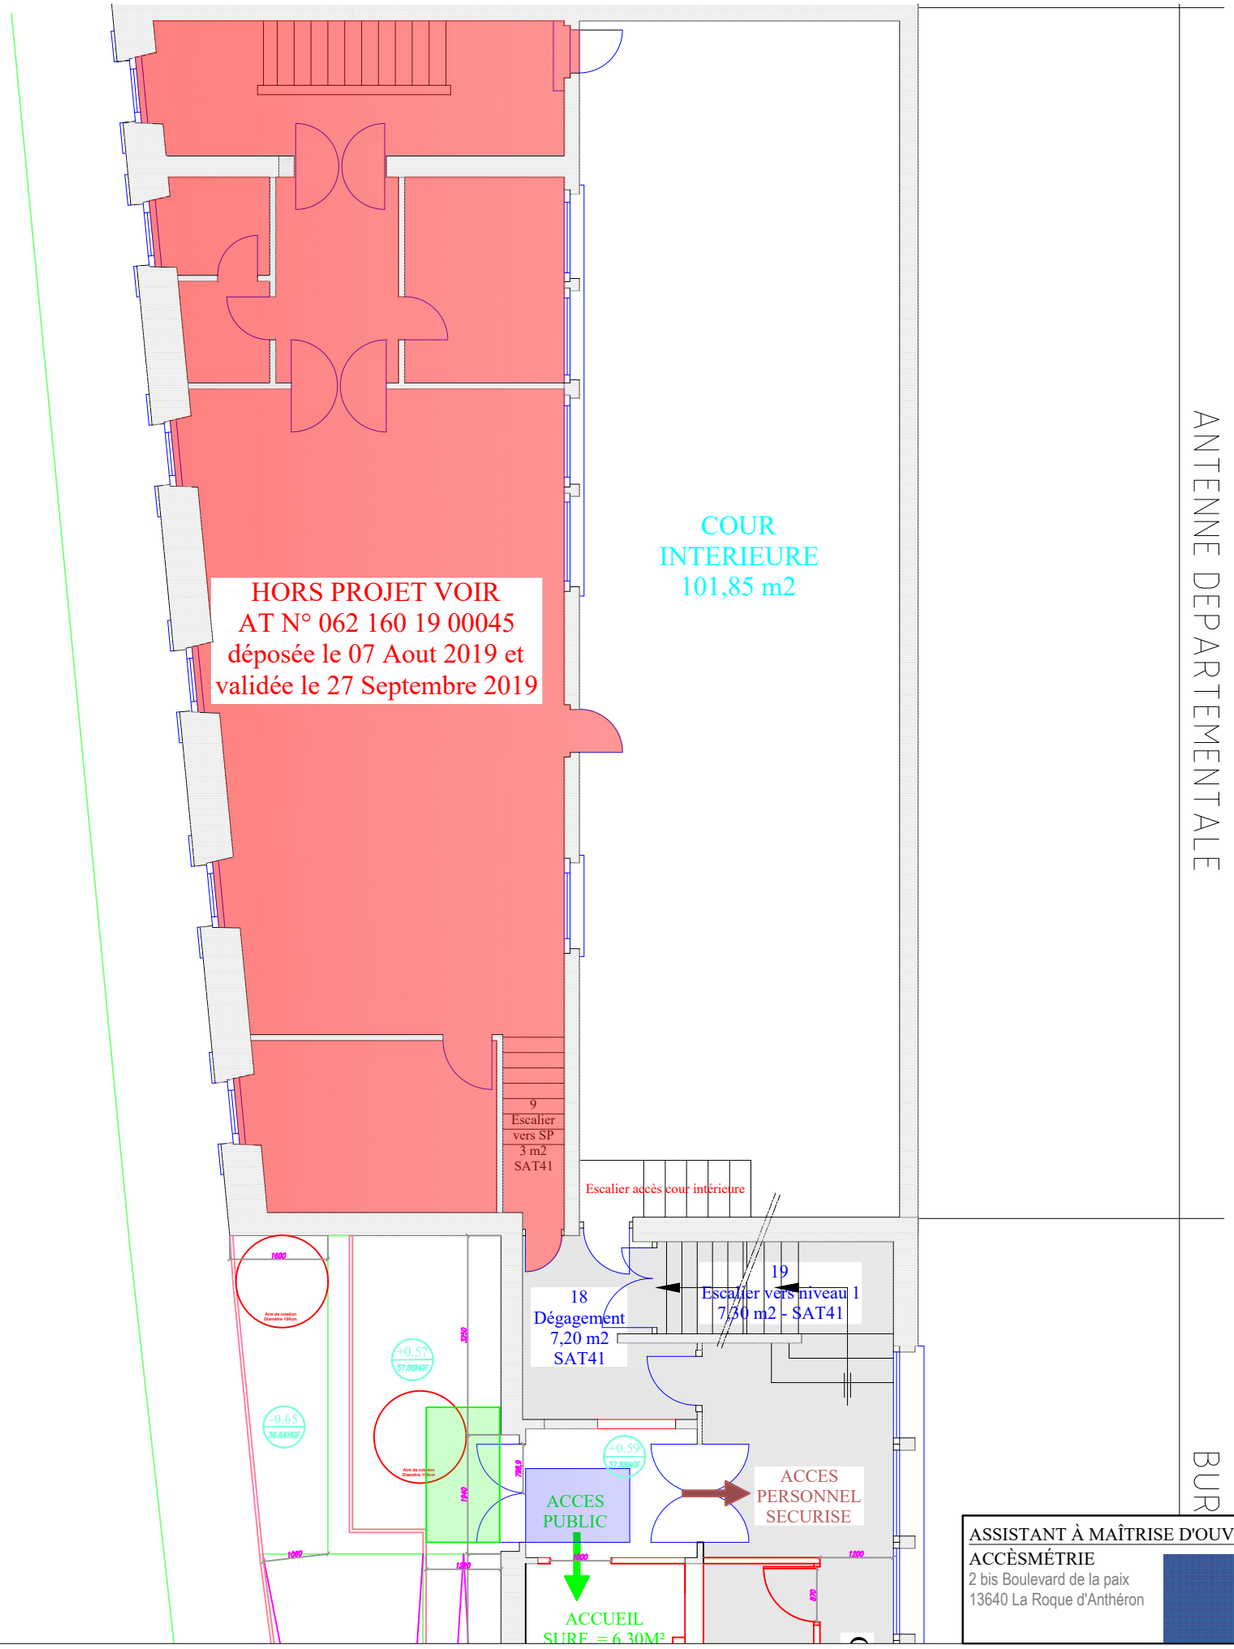

ASSISTANT À MAÎTRISE D'OUVRAGE : ACCÈSMÉTRIE 2 bis Boulevard de la paix 13640 La Roque d'Anthéron	MAÎTRE D'OUVRAGE : **Pôle entretien bâtimentaire** **Rue Ferdinand Buisson** **62000 ARRAS**	PROJET : **S-Préfecture de Boulogne-sur-Mer** **131 Grande Rue, 62200** **Boulogne-sur-Mer** **Rez-de-chaussée sans mobilier S1R0**	Echelle : **1/100** Fait le : **03/07/2026** Phase : **Projet**

Escalier accès cour intérieure

18
Dégagement
7,20 m2
SAT41

19
Escalier vers niveau 1
7,30 m2 - SAT41

ACCES
PUBLIC

ACCES
PERSONNEL
SECURISE

ACCUEIL
SURF. = 6.30M²

5.5%

5.9%

CIRCULATION PERSONNEL (Lp = 120cm)

BUREAUX

Sous-préfecture de Boulogne-sur-Mer

HOTEL

HORS PROJET
Hôtel particulier du sous-prefet

ASSISTANT À MAÎTRISE D'OUVRAGE : ACCÈSMÉTRIE 2 bis Boulevard de la paix 13640 La Roque d'Anthéron	MAÎTRE D'OUVRAGE : **Pôle entretien bâtimentaire** **Rue Ferdinand Buisson** **62000 ARRAS**	PROJET : **S-Préfecture de Boulogne-sur-Mer** **131 Grande Rue, 62200** **Boulogne-sur-Mer** **Rez-de-chaussée sans mobilier S2R0**	Echelle : **1/100** Fait le : **03/07/2026** Phase : **Projet**

veau 1
AT41

CES
ONNEL
RISE

CIRCULATION PERSONNEL (Lp = 120cm)

BUREAUX

Sous-préfecture de Boulogne-sur-Mer

HOTEL

HORS PROJET
Hôtel particulier du sous-prefet

ASSISTANT À MAÎTRISE D'OUVRAGE : ACCÈSMÉTRIE 2 bis Boulevard de la paix 13640 La Roque d'Anthéron	MAÎTRE D'OUVRAGE : **Pôle entretien bâtimentaire** **Rue Ferdinand Buisson** **62000 ARRAS**	PROJET : **S-Préfecture de Boulogne-sur-Mer** **131 Grande Rue, 62200** **Boulogne-sur-Mer** **Rez-de-chaussée sans mobilier S3R0**	Echelle : **1/100** Fait le : **03/07/2026** Phase : **Projet**

-0.65
36.64NGF

+0.59
37.88NGF

Aire de rotation
Diamètre 150cm

1940

ACCES
PUBLIC

ACCES
PERSONNEL
SECURISE

1060

1220

ACCUEIL
SURF. = 6.30M²

5.5%

5.9%

10030

Aire de rotation
Diamètre 150cm

Bureau 200cm x 70cm

Aire de rotation
Diamètre 150cm

1260

50

1260

Aire de rotation
Diamètre 150cm

CIRCULATION PERSONNEL (Lp = 120cm)

BUREAUX

Bureau 200cm x 90cm

Bureau 200cm x 90cm

ASSISTANT À MAÎTRISE D'OUVRAGE :
ACCÈSMÉTRIE
2 bis Boulevard de la paix
13640 La Roque d'Anthéron

accèsmétrie

MAÎTRE D'OUVRAGE :
Pôle entretien bâtimentaire
Rue Ferdinand Buisson
62000 ARRAS

PROJET :
S-Préfecture de Boulogne-sur-Mer
131 Grande Rue, 62200
Boulogne-sur-Mer
Rez-de-chaussée - Zoom 1

Echelle : **1/50**

Fait le : **03/07/2026**

Phase : **Projet**

CIRCULATION PERSONNEL (Lp = 120cm)

CIRCULATION PERSONNEL

Bureau 200cm x 70cm

Aire de rotation
Diamètre 150cm

Bureau 200cm x 90cm

Bureau 200cm x 90cm

Bureau 200cm x 90cm

Bureau 200cm x 90cm

13
SAS
0,60 m2
SAT41

Bureau 200cm x 90cm

Bureau 200cm x 90cm

Bureau 200cm x 90cm

Bureau 200cm x 70cm

Bureau 200cm x 70cm

Bureau 200cm x 70cm

Bureau 200cm x 70cm

1260

50

1260

Aire de rotation
Diamètre 150cm

11510

+0.00
37.29NGF

ASSISTANT À MAÎTRISE D'OUVRAGE : ACCÈSMÉTRIE 2 bis Boulevard de la paix 13640 La Roque d'Anthéron	MAÎTRE D'OUVRAGE : **Pôle entretien bâtimentaire** **Rue Ferdinand Buisson** **62000 ARRAS**	PROJET : **S-Préfecture de Boulogne-sur-Mer** **131 Grande Rue, 62200** **Boulogne-sur-Mer** **Rez-de-chaussée - Zoom 2**	Echelle : **1/50** Fait le : **03/07/2026** Phase : **Projet**