
BOULOGNE SUR MER

SOUS-PREFECTURE, HOTEL ET ANTENNE DEPARTEMENTALE

REZ-DE-CHAUSSEE

Ech. : 1/200

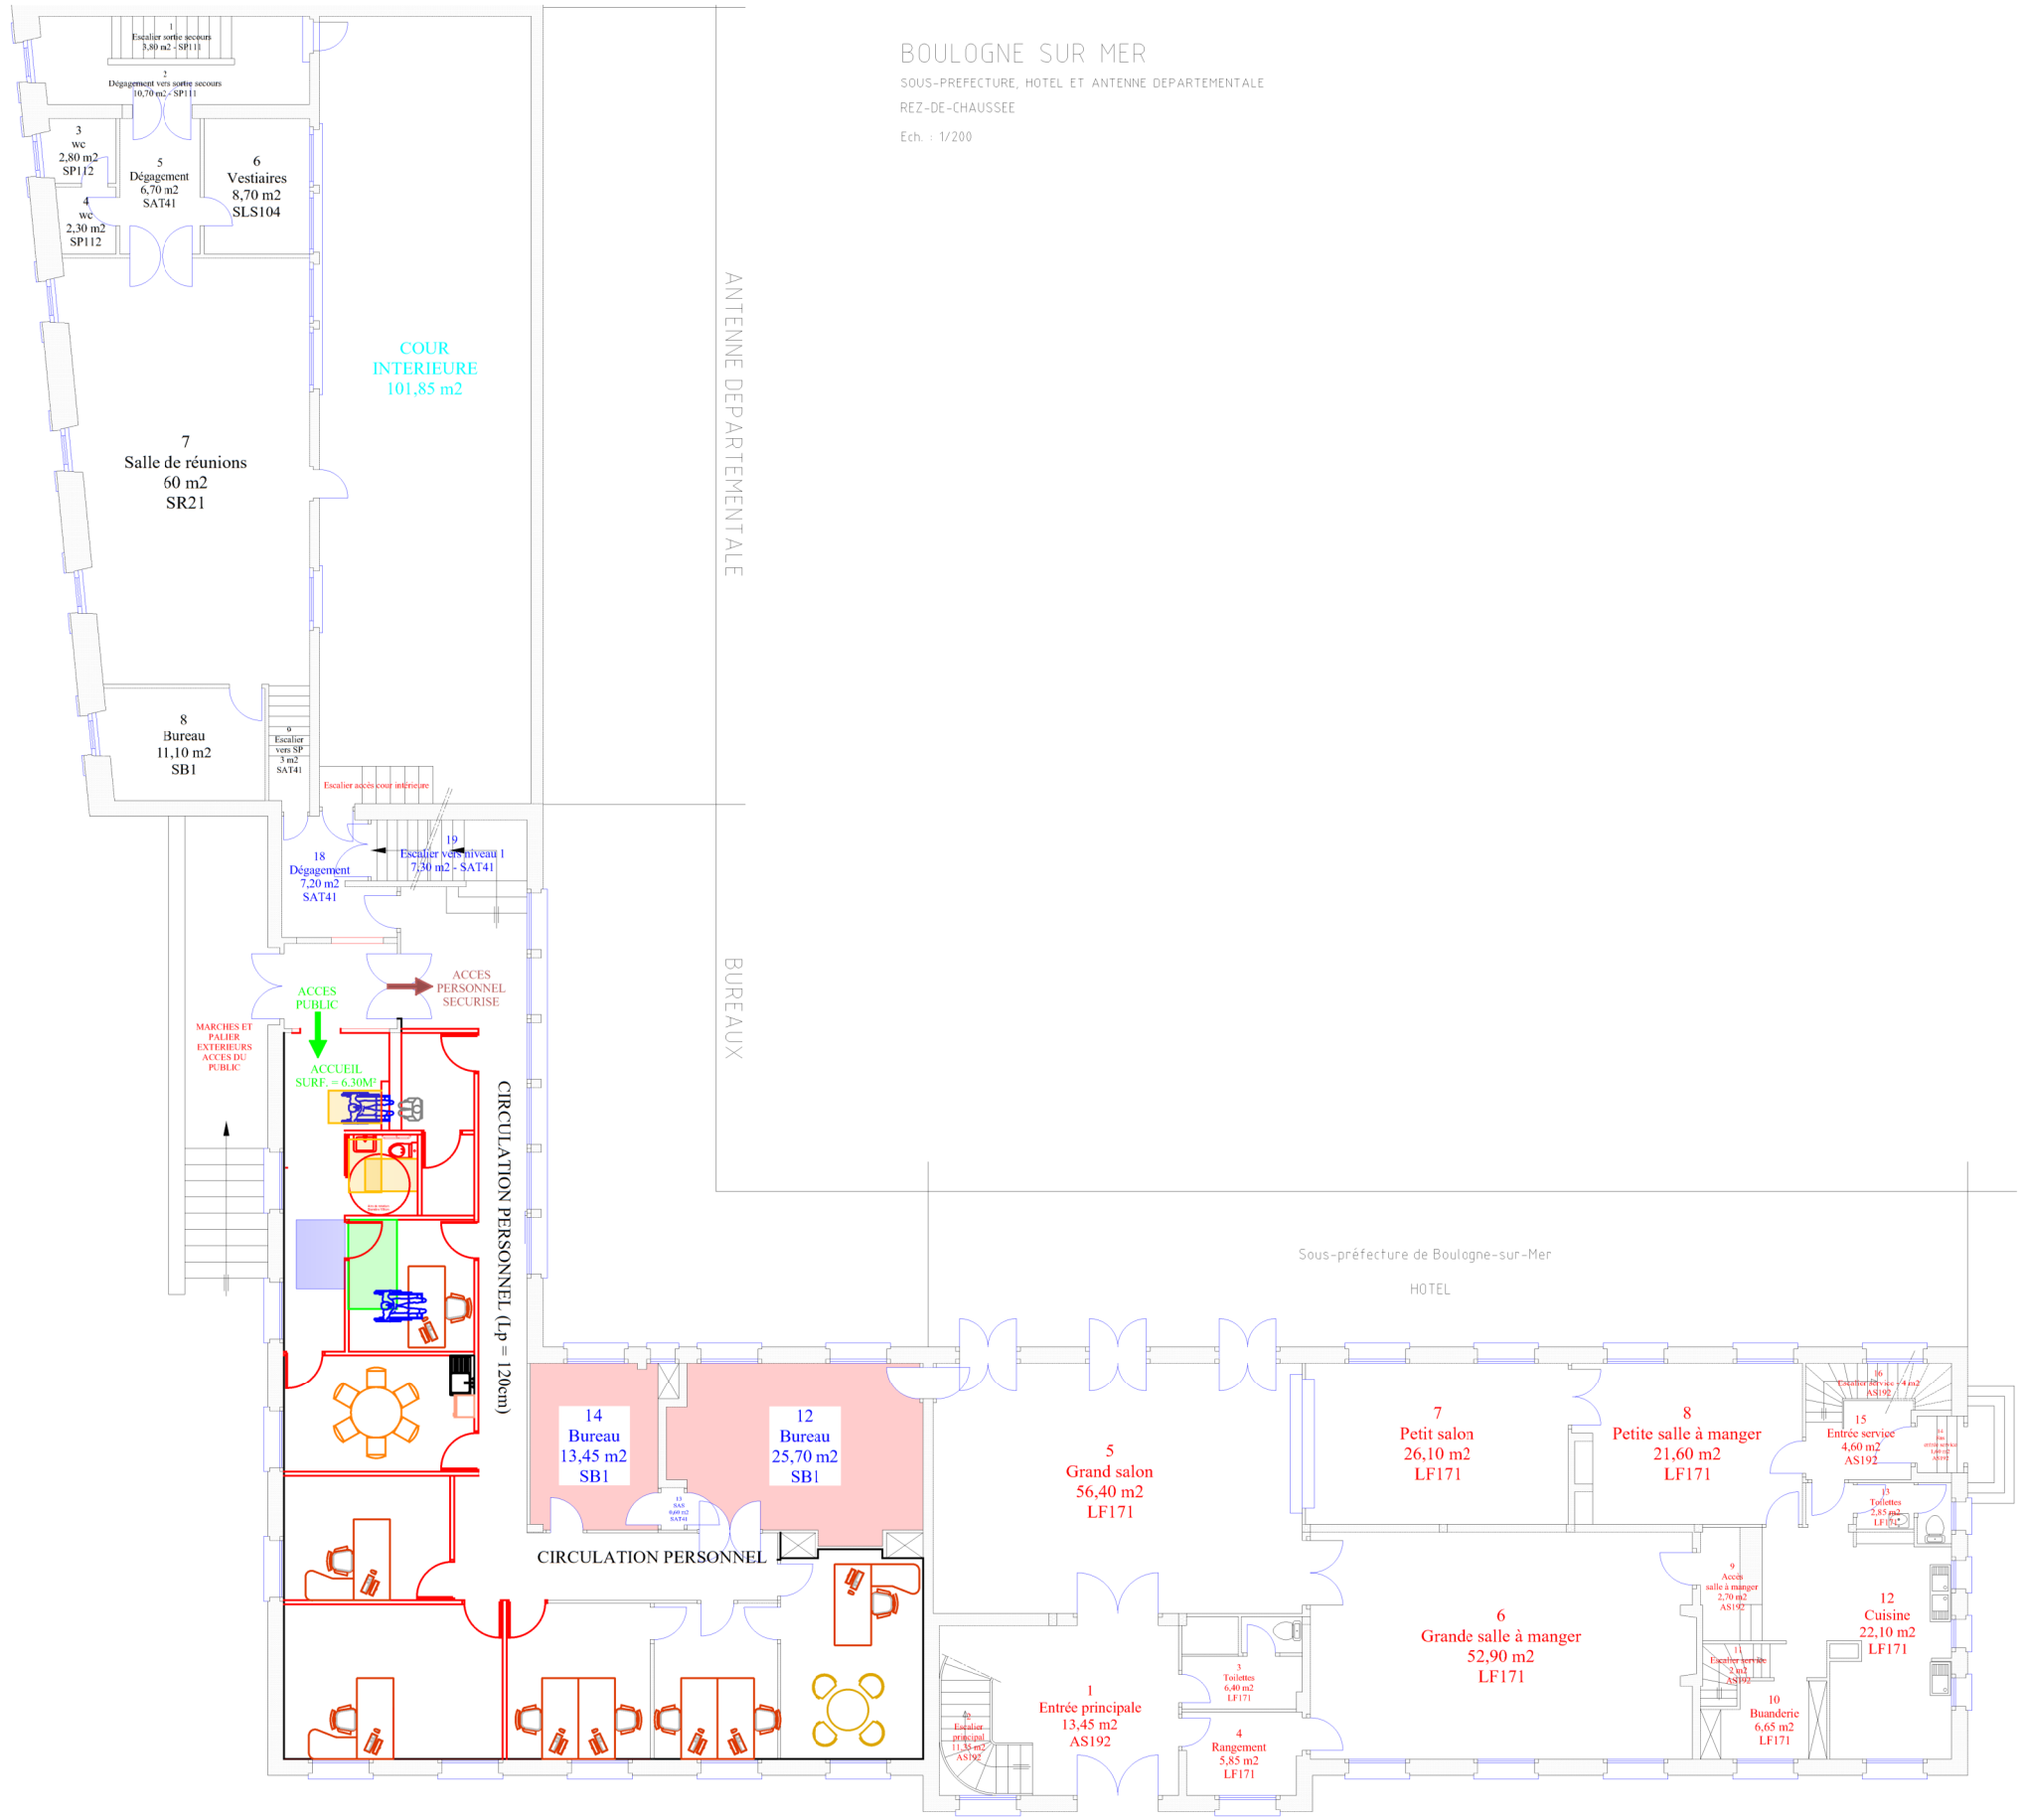

ASSISTANT À MAÎTRISE D'OUVRAGE : ACCÈSMÉTRIE 2 bis Boulevard de la paix 13640 La Roque d'Anthéron	MAÎTRE D'OUVRAGE : **Pôle entretien bâtimentaire** **Rue Ferdinand Buisson** **62000 ARRAS**	PROJET : **S-Préfecture de Boulogne-sur-Mer** **131 Grande Rue, 62200** **Boulogne-sur-Mer** **Rez-de-chaussée avec mobilier**	Echelle : **1/100** Fait le : **28/04/2026** Phase : **Projet**