

SOMMAIRE			
N°	TITRE	Ech:	Ind
—	PAGE DE GARDE	—	0
—	SOMMAIRE	—	0
01	PLAN DE POSTE DE GARDES - EXISTANT	—	0
02	PLAN DE POSTE DE GARDES - EXISTANT- PHOTOS	—	—
03	PLAN DE POSTE DE GARDES - PROJETE	—	—
04	—	—	—
05	—	—	—
ELECTRICITE

MAITRE D'OUVRAGE:

CHATEAU DE FONTAINEBLEAU
Place général de Gaulle
77300 FONTAINEBLEAU



PROJET:

Etude de Faisabilité
REEMPLACEMENT DU TGBT
Postes des Gardes

PLAN DE DETAILS DES TRAVAUX


—



7/ 7Bis rue Abel Hovelacque
75013 PARIS
tél : 01 53 79 04 00
fax : 09 56 32 73 79

.	.	.	.	.	.
.	.	.	.	.	.
.	.	.	.	.	.
.	.	.	.	.	.
.	.	.	.	.	.
.	.	.	.	.	.
.	.	.	.	.	.
.	.	.	.	.	.
.	.	.	.	.	.
.	.	.	.	.	.
0	15.06.26	Première émission	SR	NF	NF
Indice	Date	Modifications	Rédacteur	Vérificateur	Approbateur

ALT	CFO	DCE	PL	TN	TN	PL01	0	Echelle : 1/50EME
Emetteur	Lot	Phase	Type	Bat / Zone	Niveau	Numéro	Indice	Date indice : 15.06.26

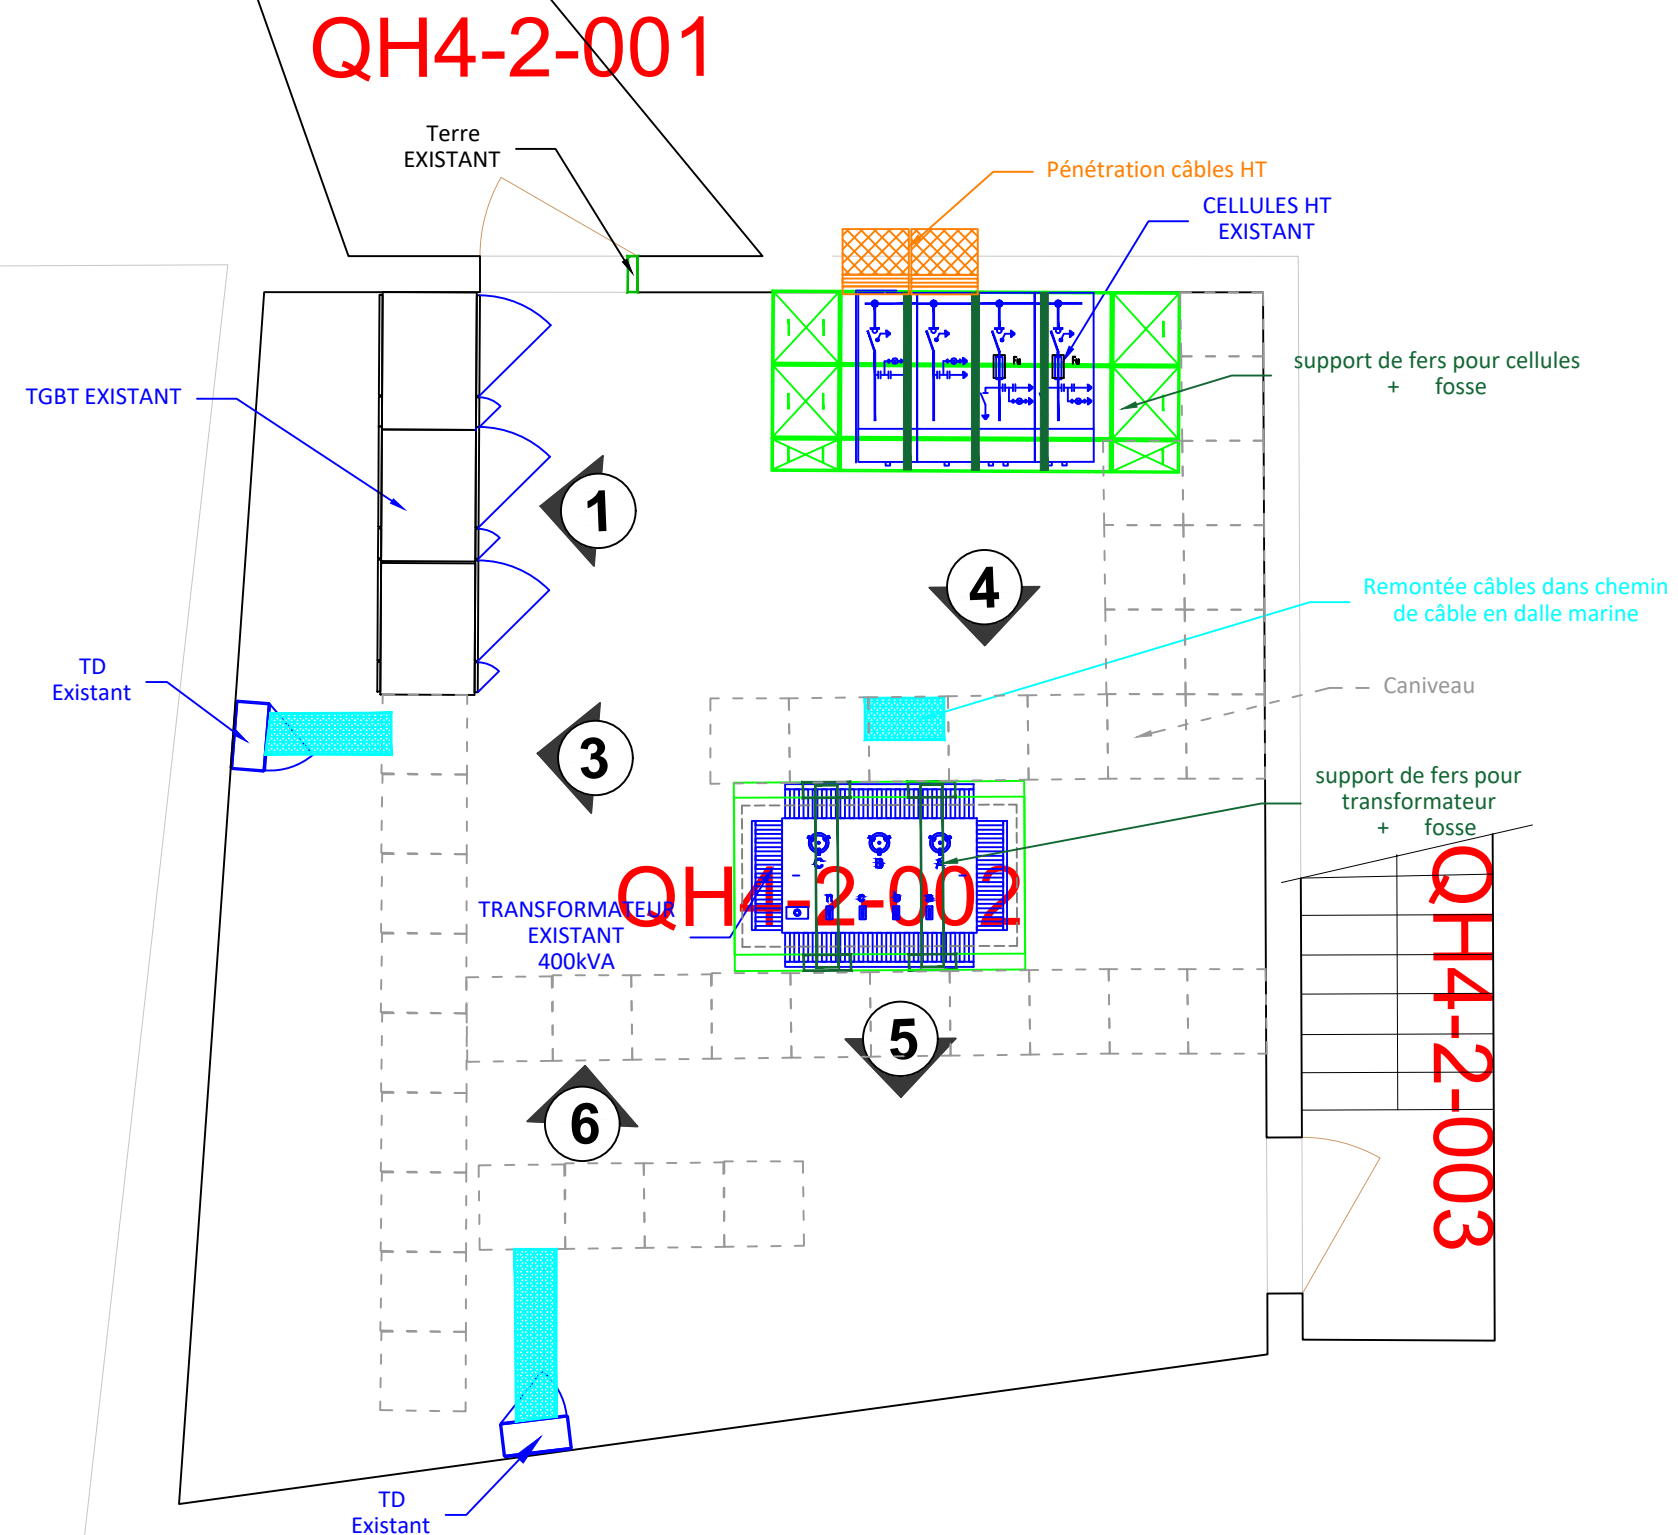

ALTERNET
7/ 7Bis rue Abel Hovelacque
75013 PARIS
tél : 01 53 79 04 00
fax : 09 56 32 73 79

250312_EPCF_faïsa_TGBT_Gardes IMPLANTATION POSTE DE GARDES - EXISTANT

Maître d'Ouvrage :



CHATEAU DE FONTAINEBLEAU
Place général de Gaulle
77300 FONTAINEBLEAU



Projet :

**Etude de Faisabilité
REEMPLACEMENT DU TGBT
Postes des Gardes**

Référence

ALT_250312_DCE_CFO_PL01

Phase : DCE

Echelle: 1/200

Indice: 0

N°: PL01

Lot:

CFO

Date:

15.06.26

Page: 01

Photos 1/2



Photo 3



Photo 4

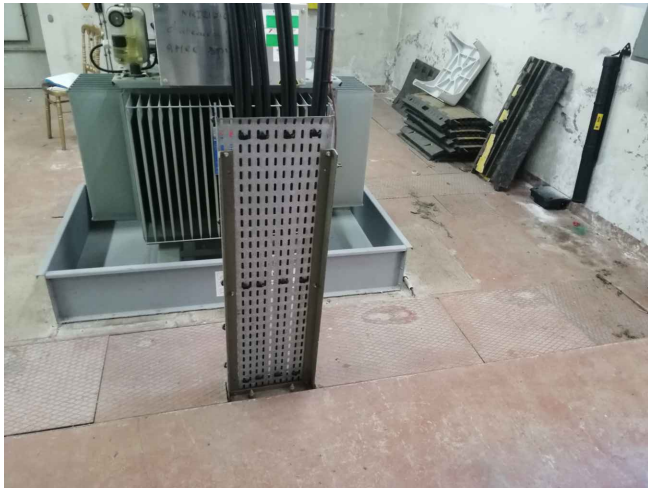


Photo 5



Photo 6



ALTERNET
7/ 7Bis rue Abel Hovelacque
75013 PARIS
tél : 01 53 79 04 00
fax : 09 56 32 73 79

250312_EPCF_faïsa_TGBT_Gardes
IMPLANTATION POSTE DE GARDES - EXISTANT - PHOTOS

Maître d'Ouvrage :
 **CHATEAU DE FONTAINEBLEAU**
Place général de Gaulle
77300 FONTAINEBLEAU




Projet : **Etude de Faisabilité**
REEMPLACEMENT DU TGBT
Postes des Gardes

Référence **ALT_250312_DCE_CFO_PL01**

Phase : DCE	Echelle: SANS	Indice: 0	N°: PL01
Lot: CFO	Date: 15.06.26	Page: 02	

QH4-2-001

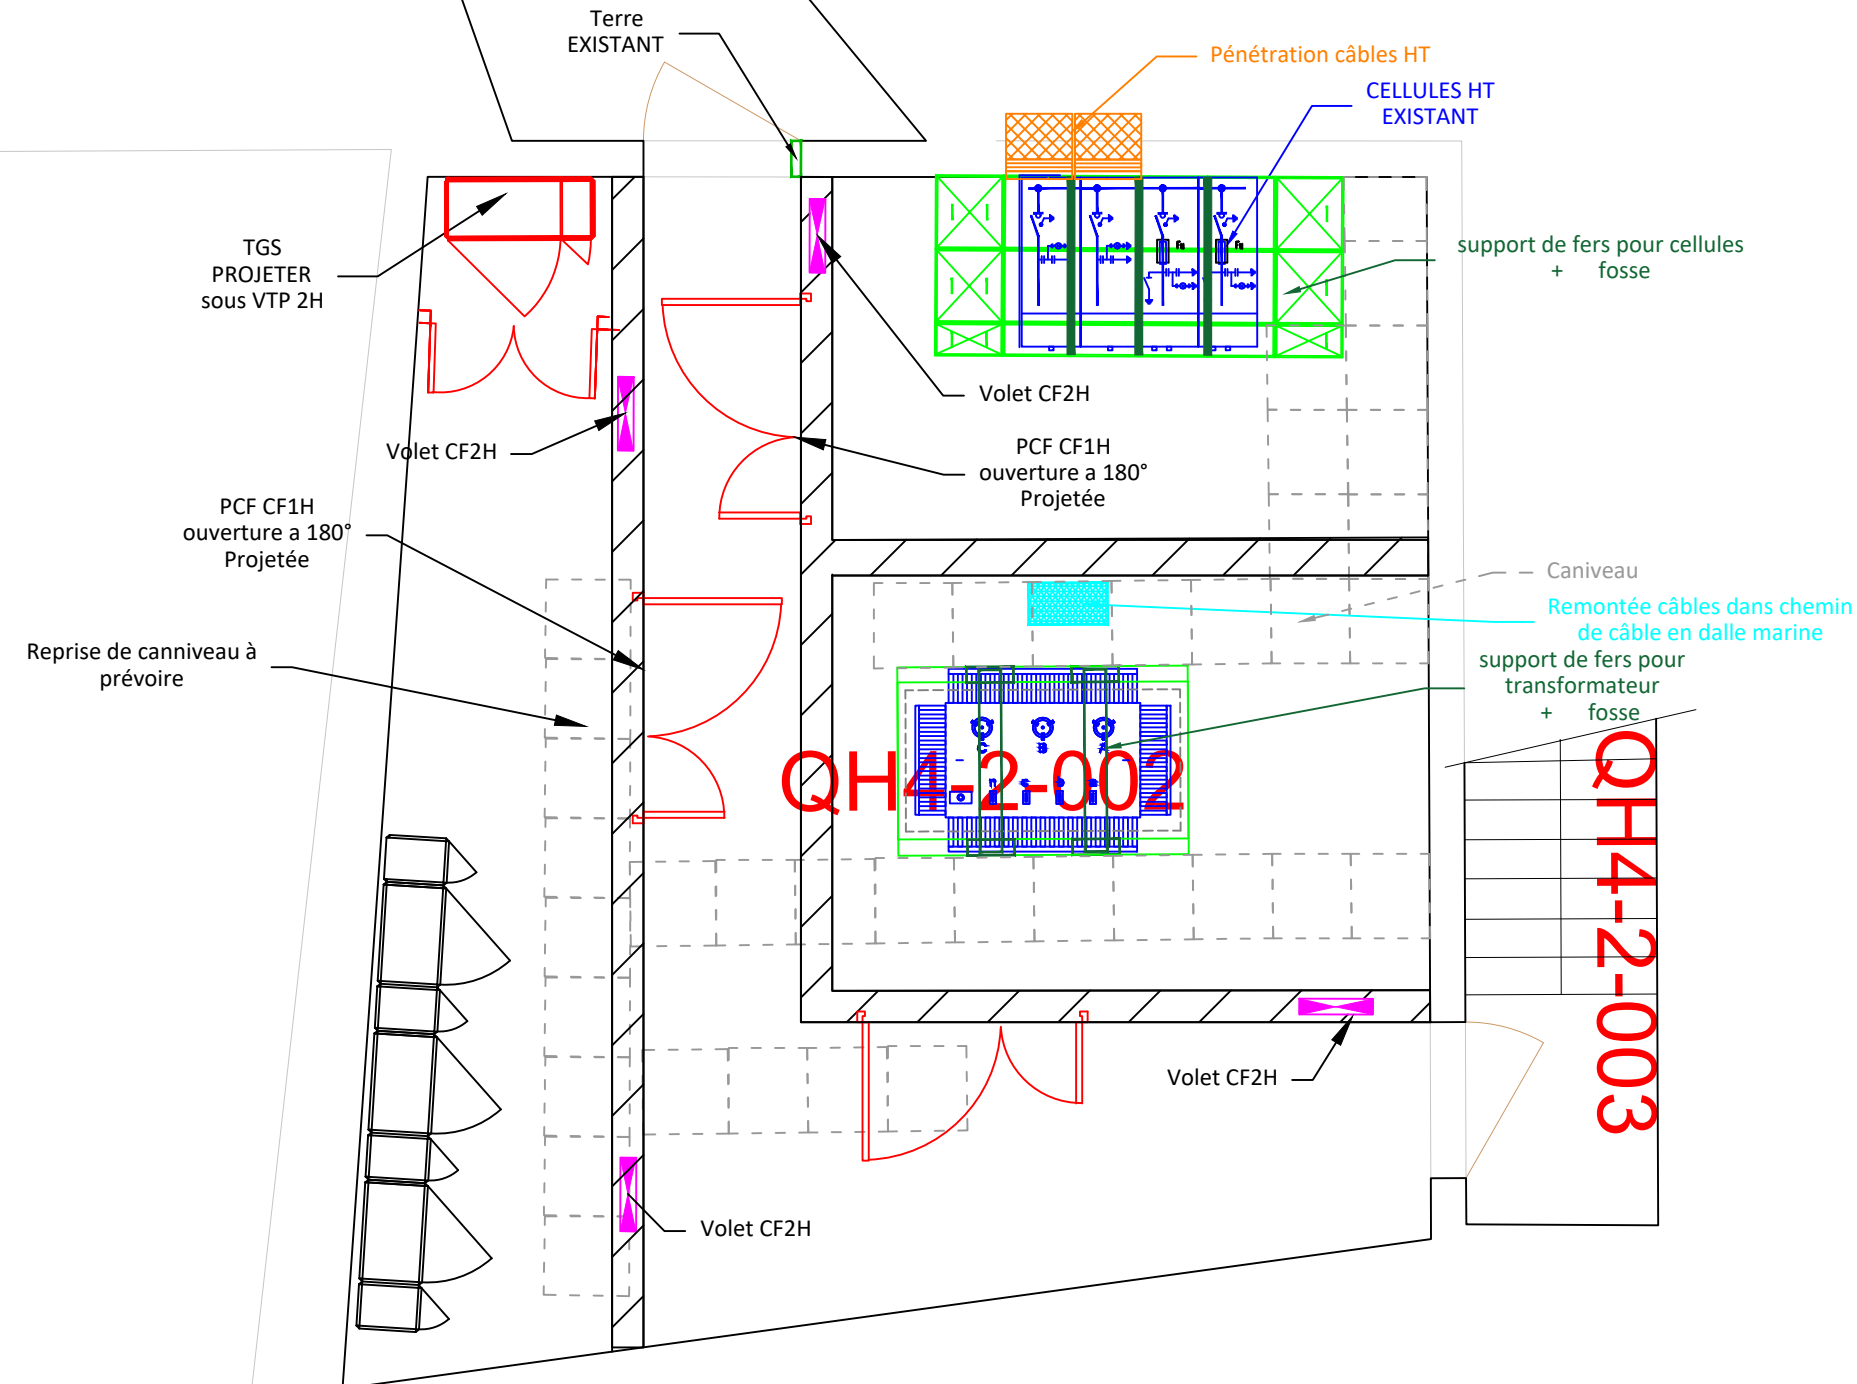

QH4-2-002

QH4-2-003



ALTERNET
7/ 7Bis rue Abel Hovelacque
75013 PARIS
tél : 01 53 79 04 00
fax : 09 56 32 73 79

250312_EPCF_faïsa_TGBT_Gardes IMPLANTATION POSTE DE GARDES - PROJETE

Maître d'Ouvrage :



CHATEAU DE FONTAINEBLEAU
Place général de Gaulle
77300 FONTAINEBLEAU



Projet :

Etude de Faisabilité
REEMPLACEMENT DU TGBT
Postes des Gardes

Référence

ALT_250312_DCE_CFO_PL01

Phase : DCE

Echelle: 1/200

Indice: 0

N°: PL01

Lot:

CFO

Date:

15.06.26

Page: 03