

SOMMAIRE

N°	TITRE	Ech:	Ind
—	PAGE DE GARDE	—	0
—	SOMMAIRE	—	0
01	IMPLANTATION ARMOIRES - NIVEAU SOUS SOL	—	0
02	IMPLANTATION ARMOIRES - NIVEAU RDC	—	—
03	IMPLANTATION ARMOIRES - NIVEAU ENTRESOL RDC	—	—
04	IMPLANTATION ARMOIRES - NIVEAU R+1	—	—
05	IMPLANTATION ARMOIRES - NIVEAU ENTRESOL R+1	—	—
06	IMPLANTATION ARMOIRES - NIVEAU R+2	—	—
07	IMPLANTATION ARMOIRES - NIVEAU ENTRESOL R+2	—	—
08	IMPLANTATION ARMOIRES - NIVEAU ENTRESOL R+2/3éme fer à cheval	—	—
09	—	—	—
10	—	—	—
11	—	—	—
12	—	—	—
13	—	—	—
14	—	—	—
15	—	—	—
16	—	—	—
17	—	—	—
18	—	—	—
19	—	—	—
20	—	—	—

.	.	.	.	.	.
.	.	.	.	.	.
0	15.06.26	Première émission	SR	NF	NF
Indice	Date	Modifications	Rédacteur	Vérificateur	Approbateur

ELECTRICITE

MAITRE D'OUVRAGE:

CHATEAU DE FONTAINEBLEAU

Place général de Gaulle

77300 FONTAINEBLEAU





PROJET:

Etude de Faisabilité

REEMPLACEMENT DU TGBT

Postes des Gardes

PLAN D'IMPLANTATION ARMOIRES

TOUS NIVEAUX



ALTERNET


7/ 7Bis rue Abel Hovelacque

75013 PARIS

tél : 01 53 79 04 00

fax : 09 56 32 73 79

ALT	CFO	DCE	PL	TN	TN	PL02	0	Echelle : 1/50EME
Emetteur	Lot	Phase	Type	Bat / Zone	Niveau	Numéro	Indice	Date indice : 15.06.26

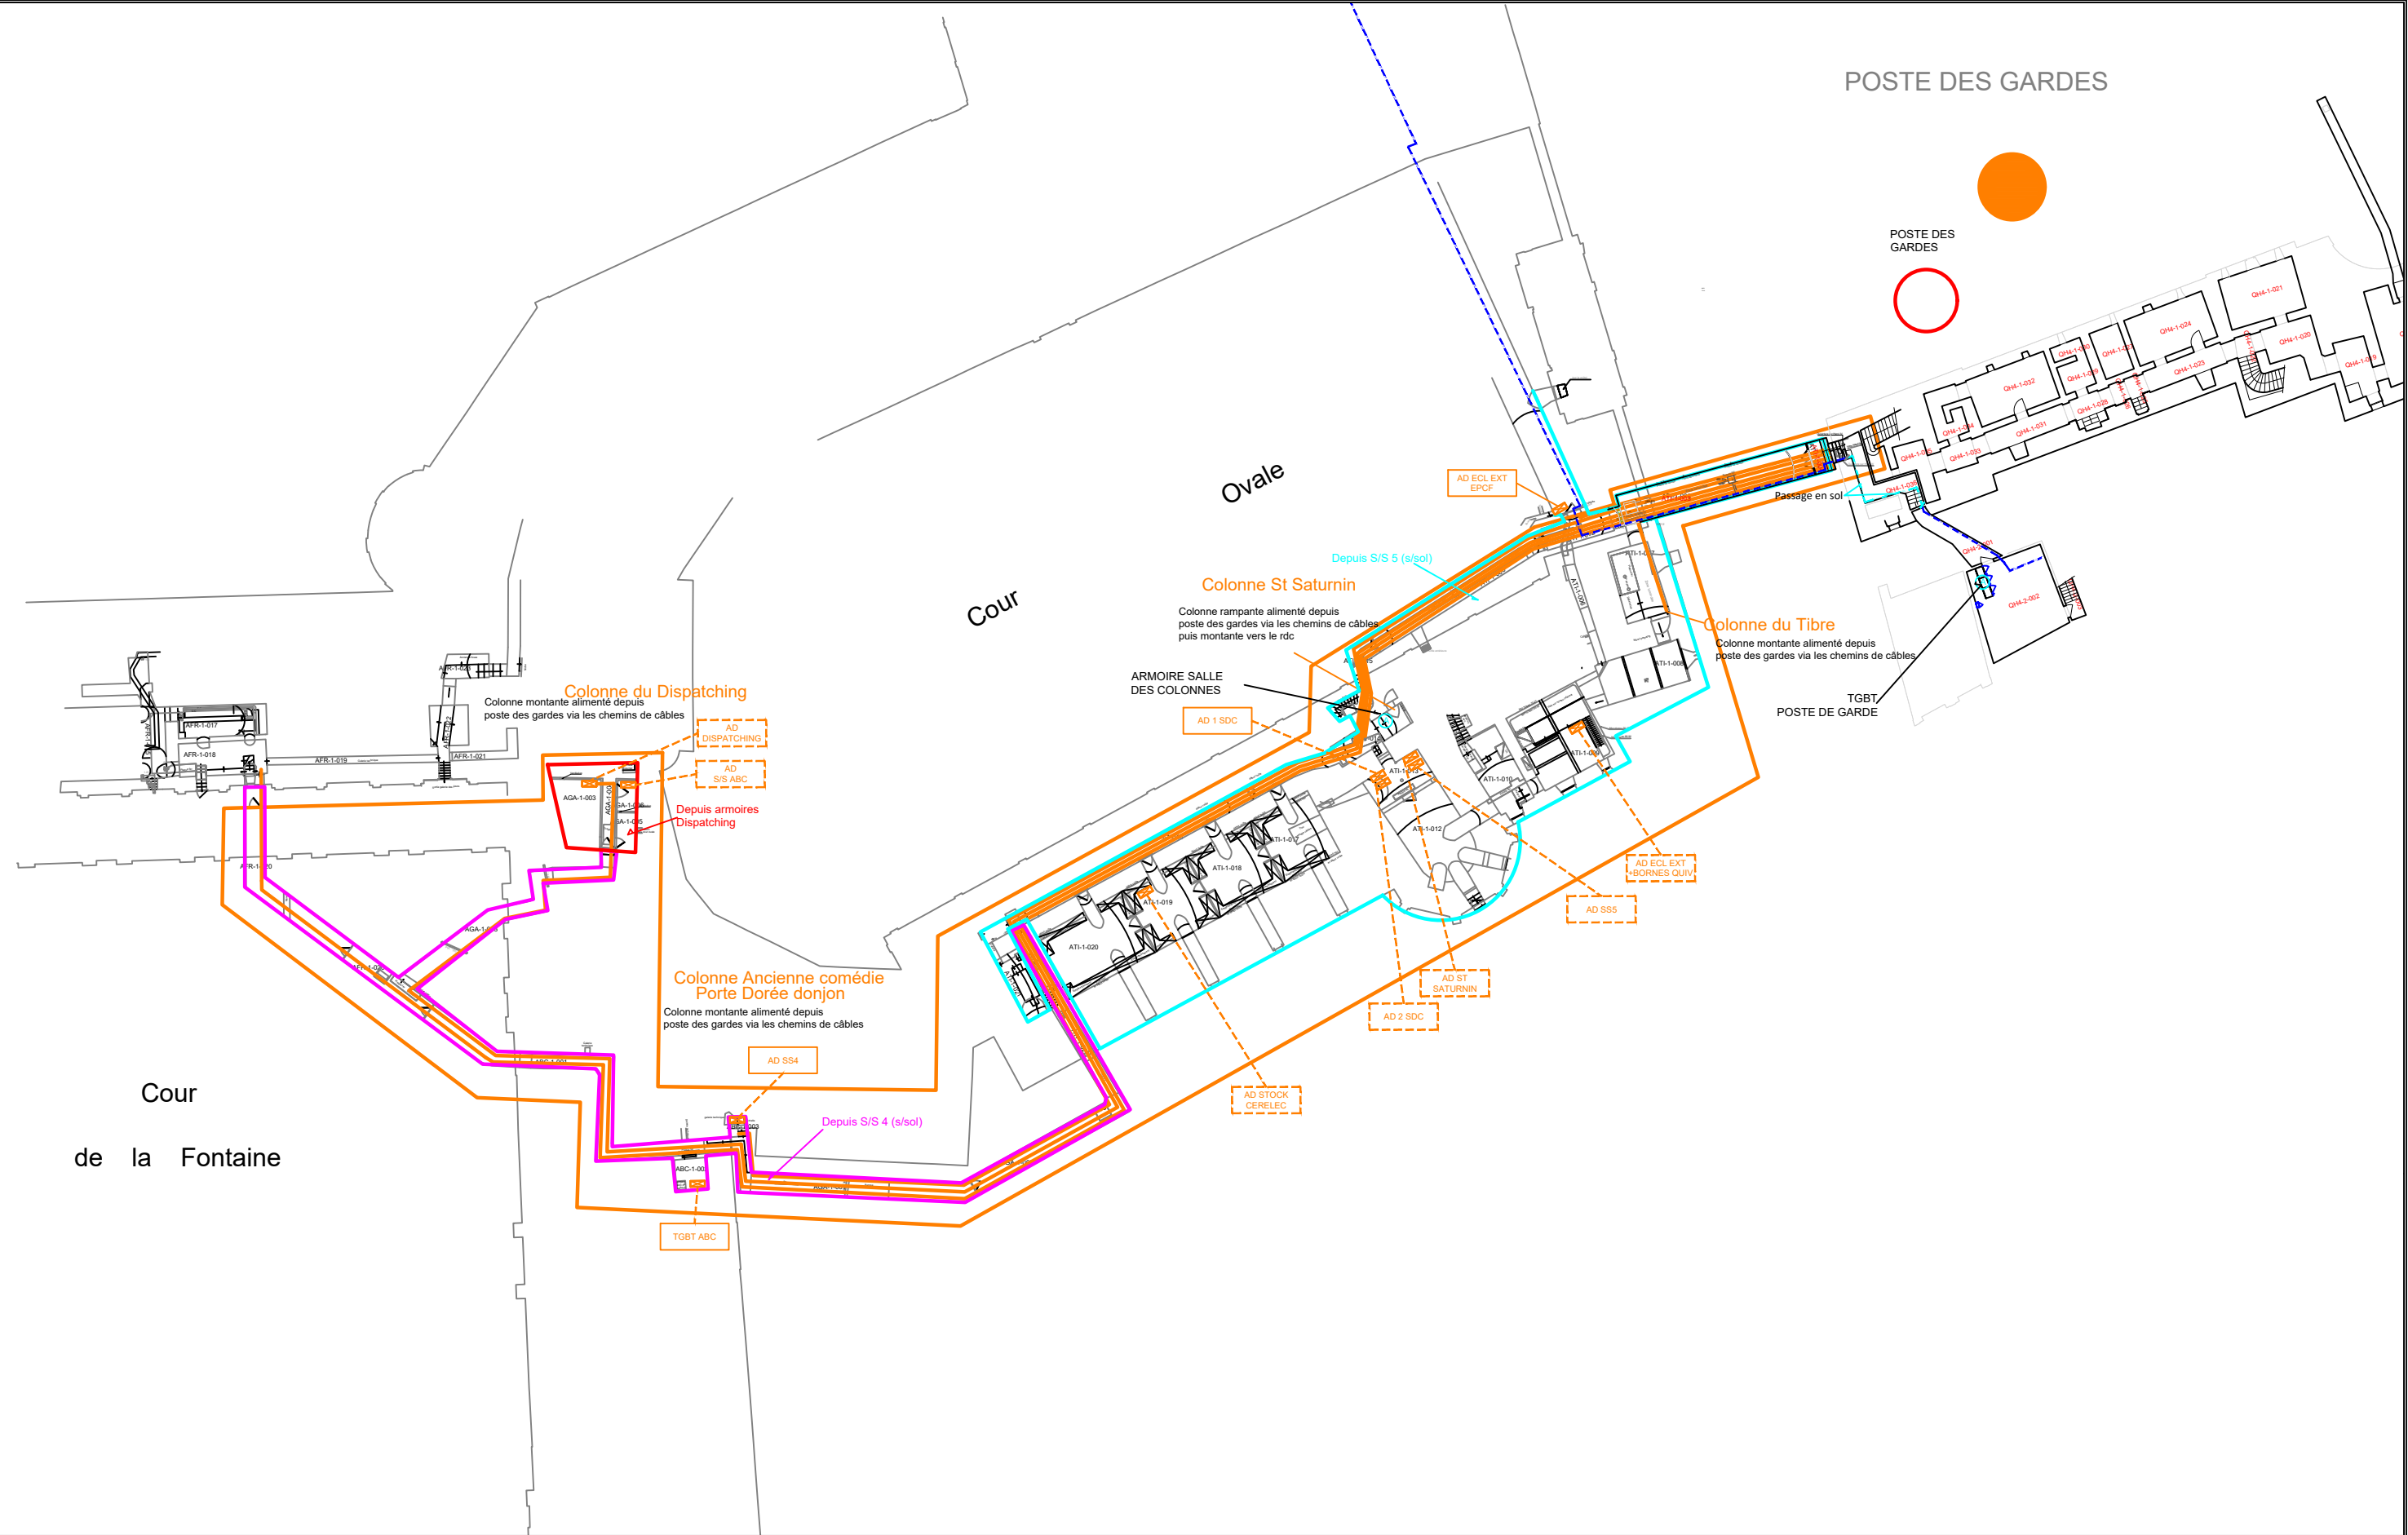

ALTERNET
7/ 7Bis rue Abel Hovelacque
75013 PARIS
tél : 01 53 79 04 00
fax : 09 56 32 73 79

250312_EPCF_faixa_TGBT_Gardes IMPLANTATION ARMOIRES - NIVEAU SOUS SOL

Maître d'Ouvrage :



CHATEAU DE FONTAINEBLEAU
Place général de Gaulle
77300 FONTAINEBLEAU



Projet :

**Etude de Faisabilité
REEMPLACEMENT DU TGBT
Postes des Gardes**

Référence

ALT_250312_DCE_CFO_PL02

Phase : DCE

Echelle: 1/200

Indice: 0

N°: PL02


Lot:

CFO

Date:

15.06.26

Page: 01

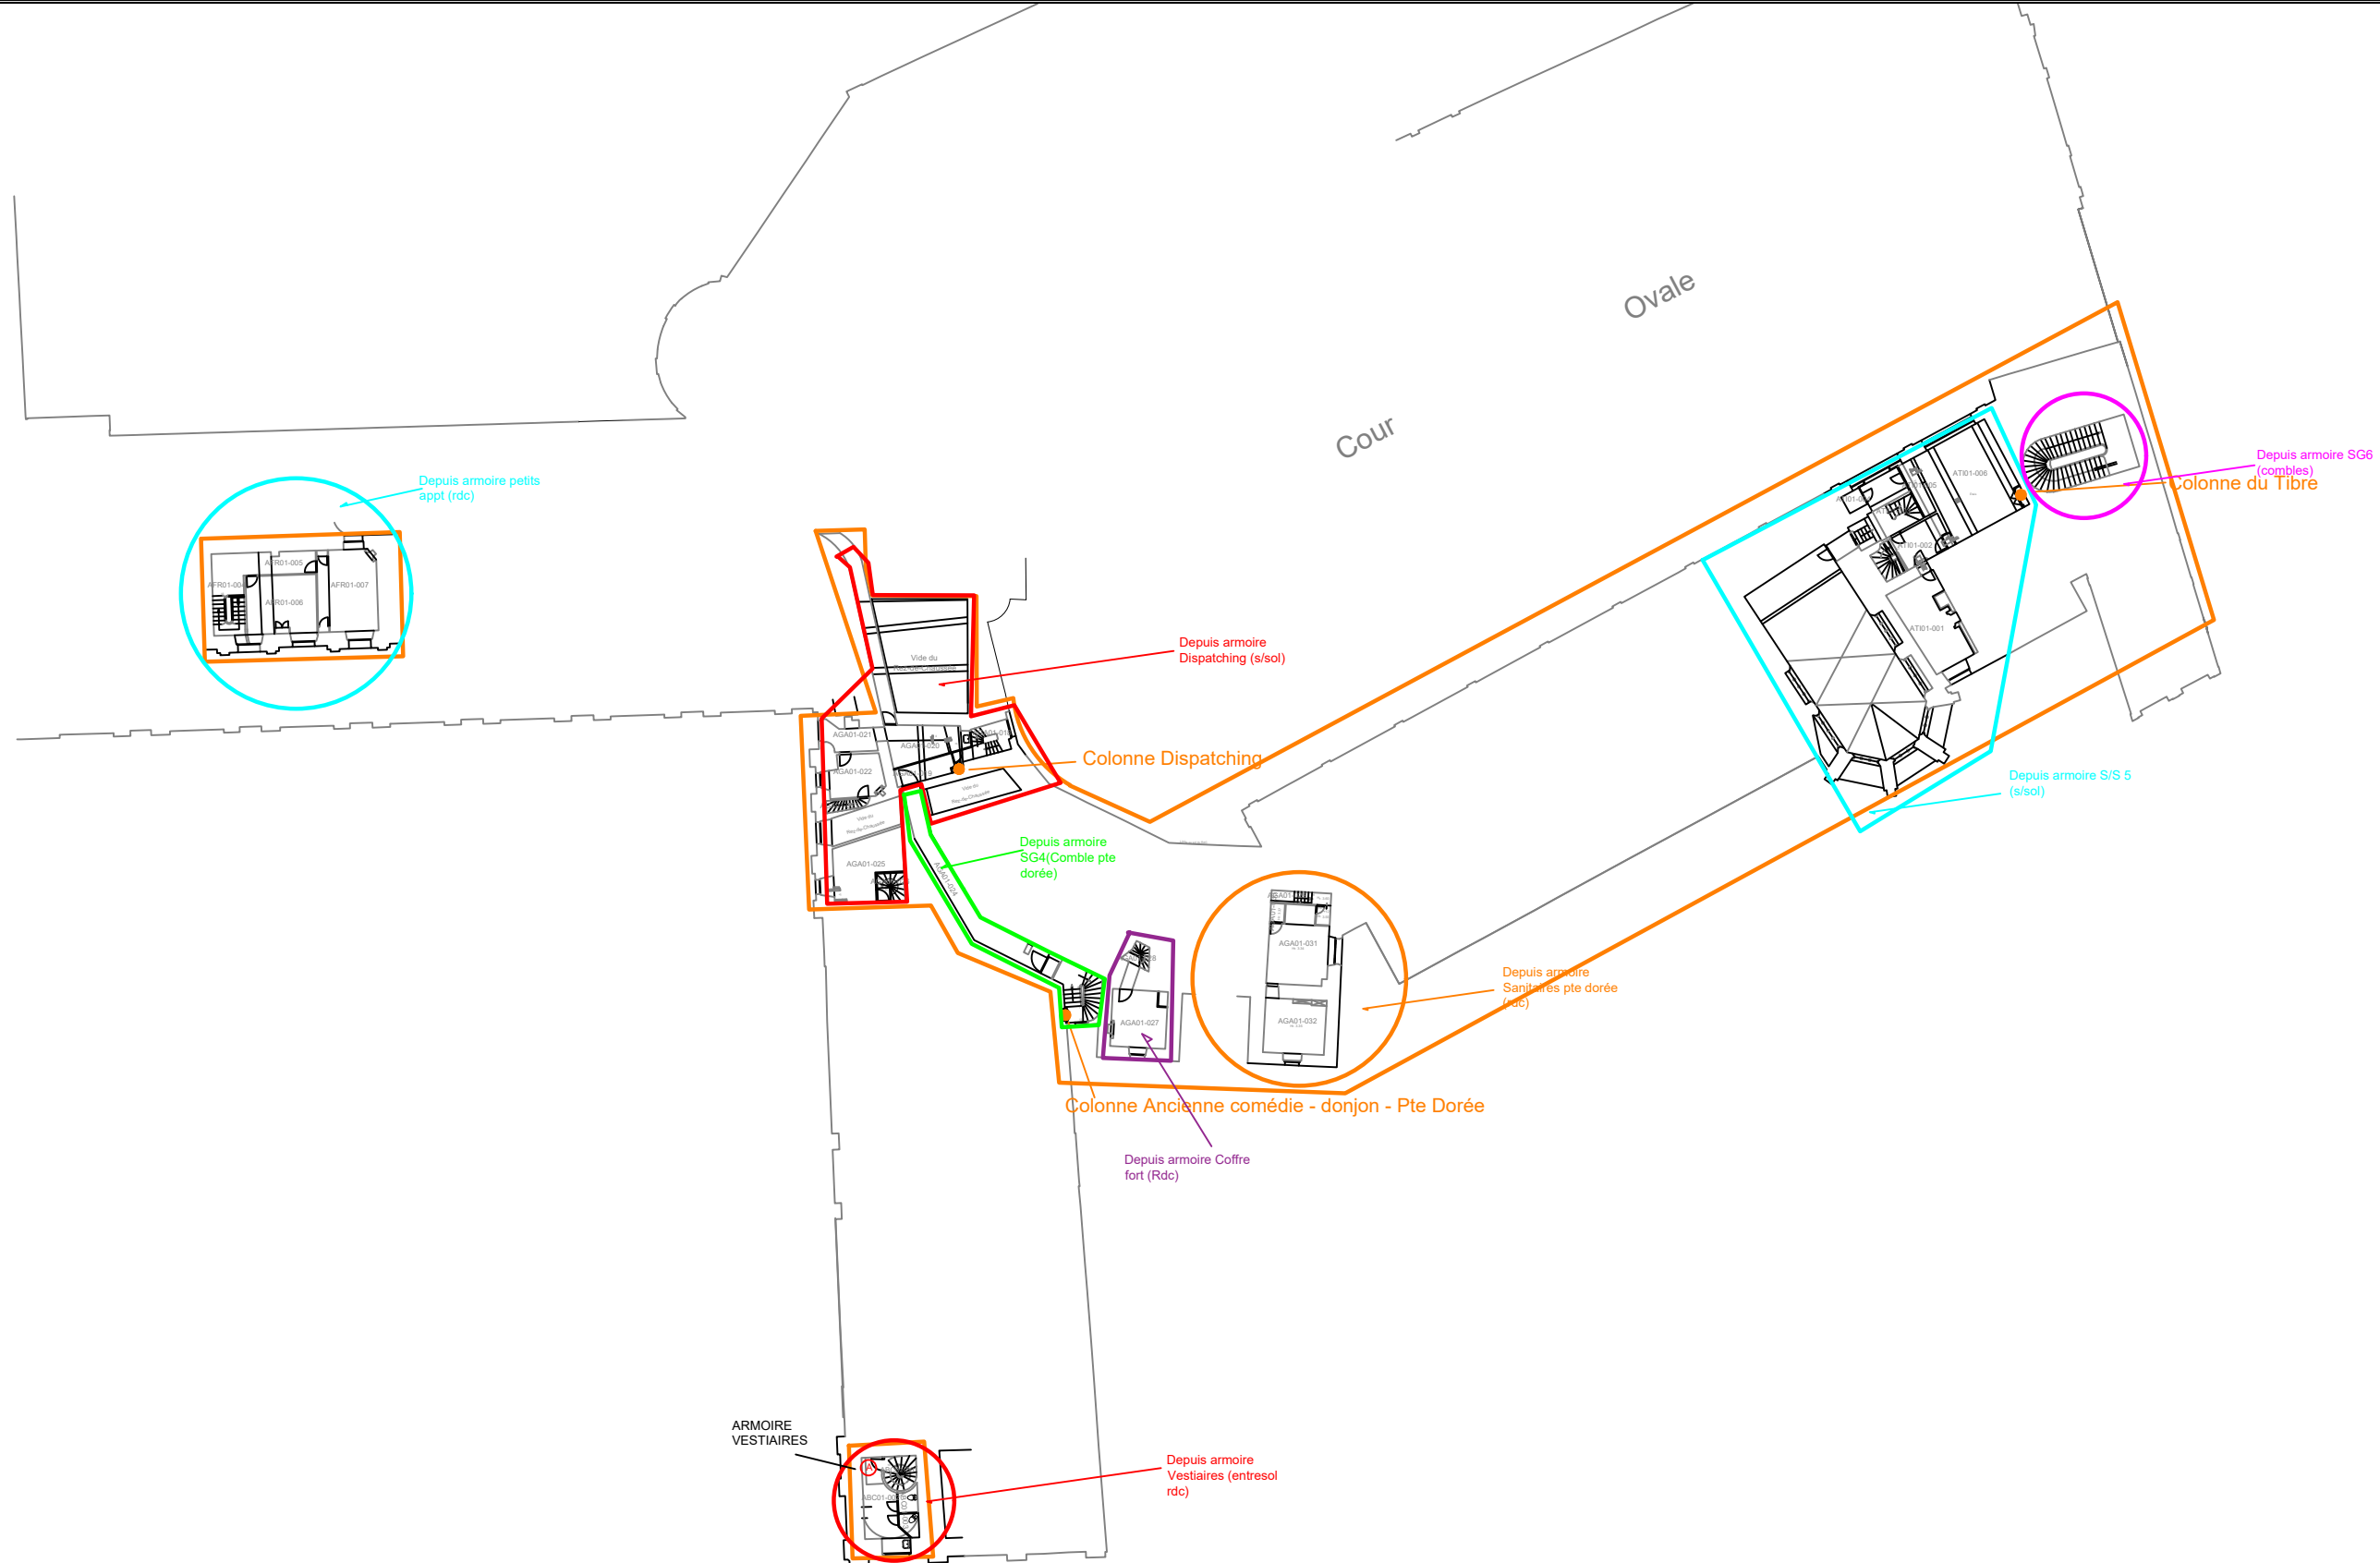

ALTERNET
 7/ 7Bis rue Abel Hovelacque
 75013 PARIS
 tél : 01 53 79 04 00
 fax : 09 56 32 73 79

250312_EPCF_faïsa_TGBT_Gardes IMPLANTATION ARMOIRES - NIVEAU ENTRESOL RDC

Maître d'Ouvrage :



CHATEAU DE FONTAINEBLEAU
 Place général de Gaulle
 77300 FONTAINEBLEAU




Projet :

**Etude de Faisabilité
 REMPLACEMENT DU TGBT
 Postes des Gardes**

Référence **ALT_250312_DCE_CFO_PL02**

Phase : DCE	Echelle: 1/200	Indice:0	N°: PL02
Lot: CFO	Date: 15.06.26	Page: 03	

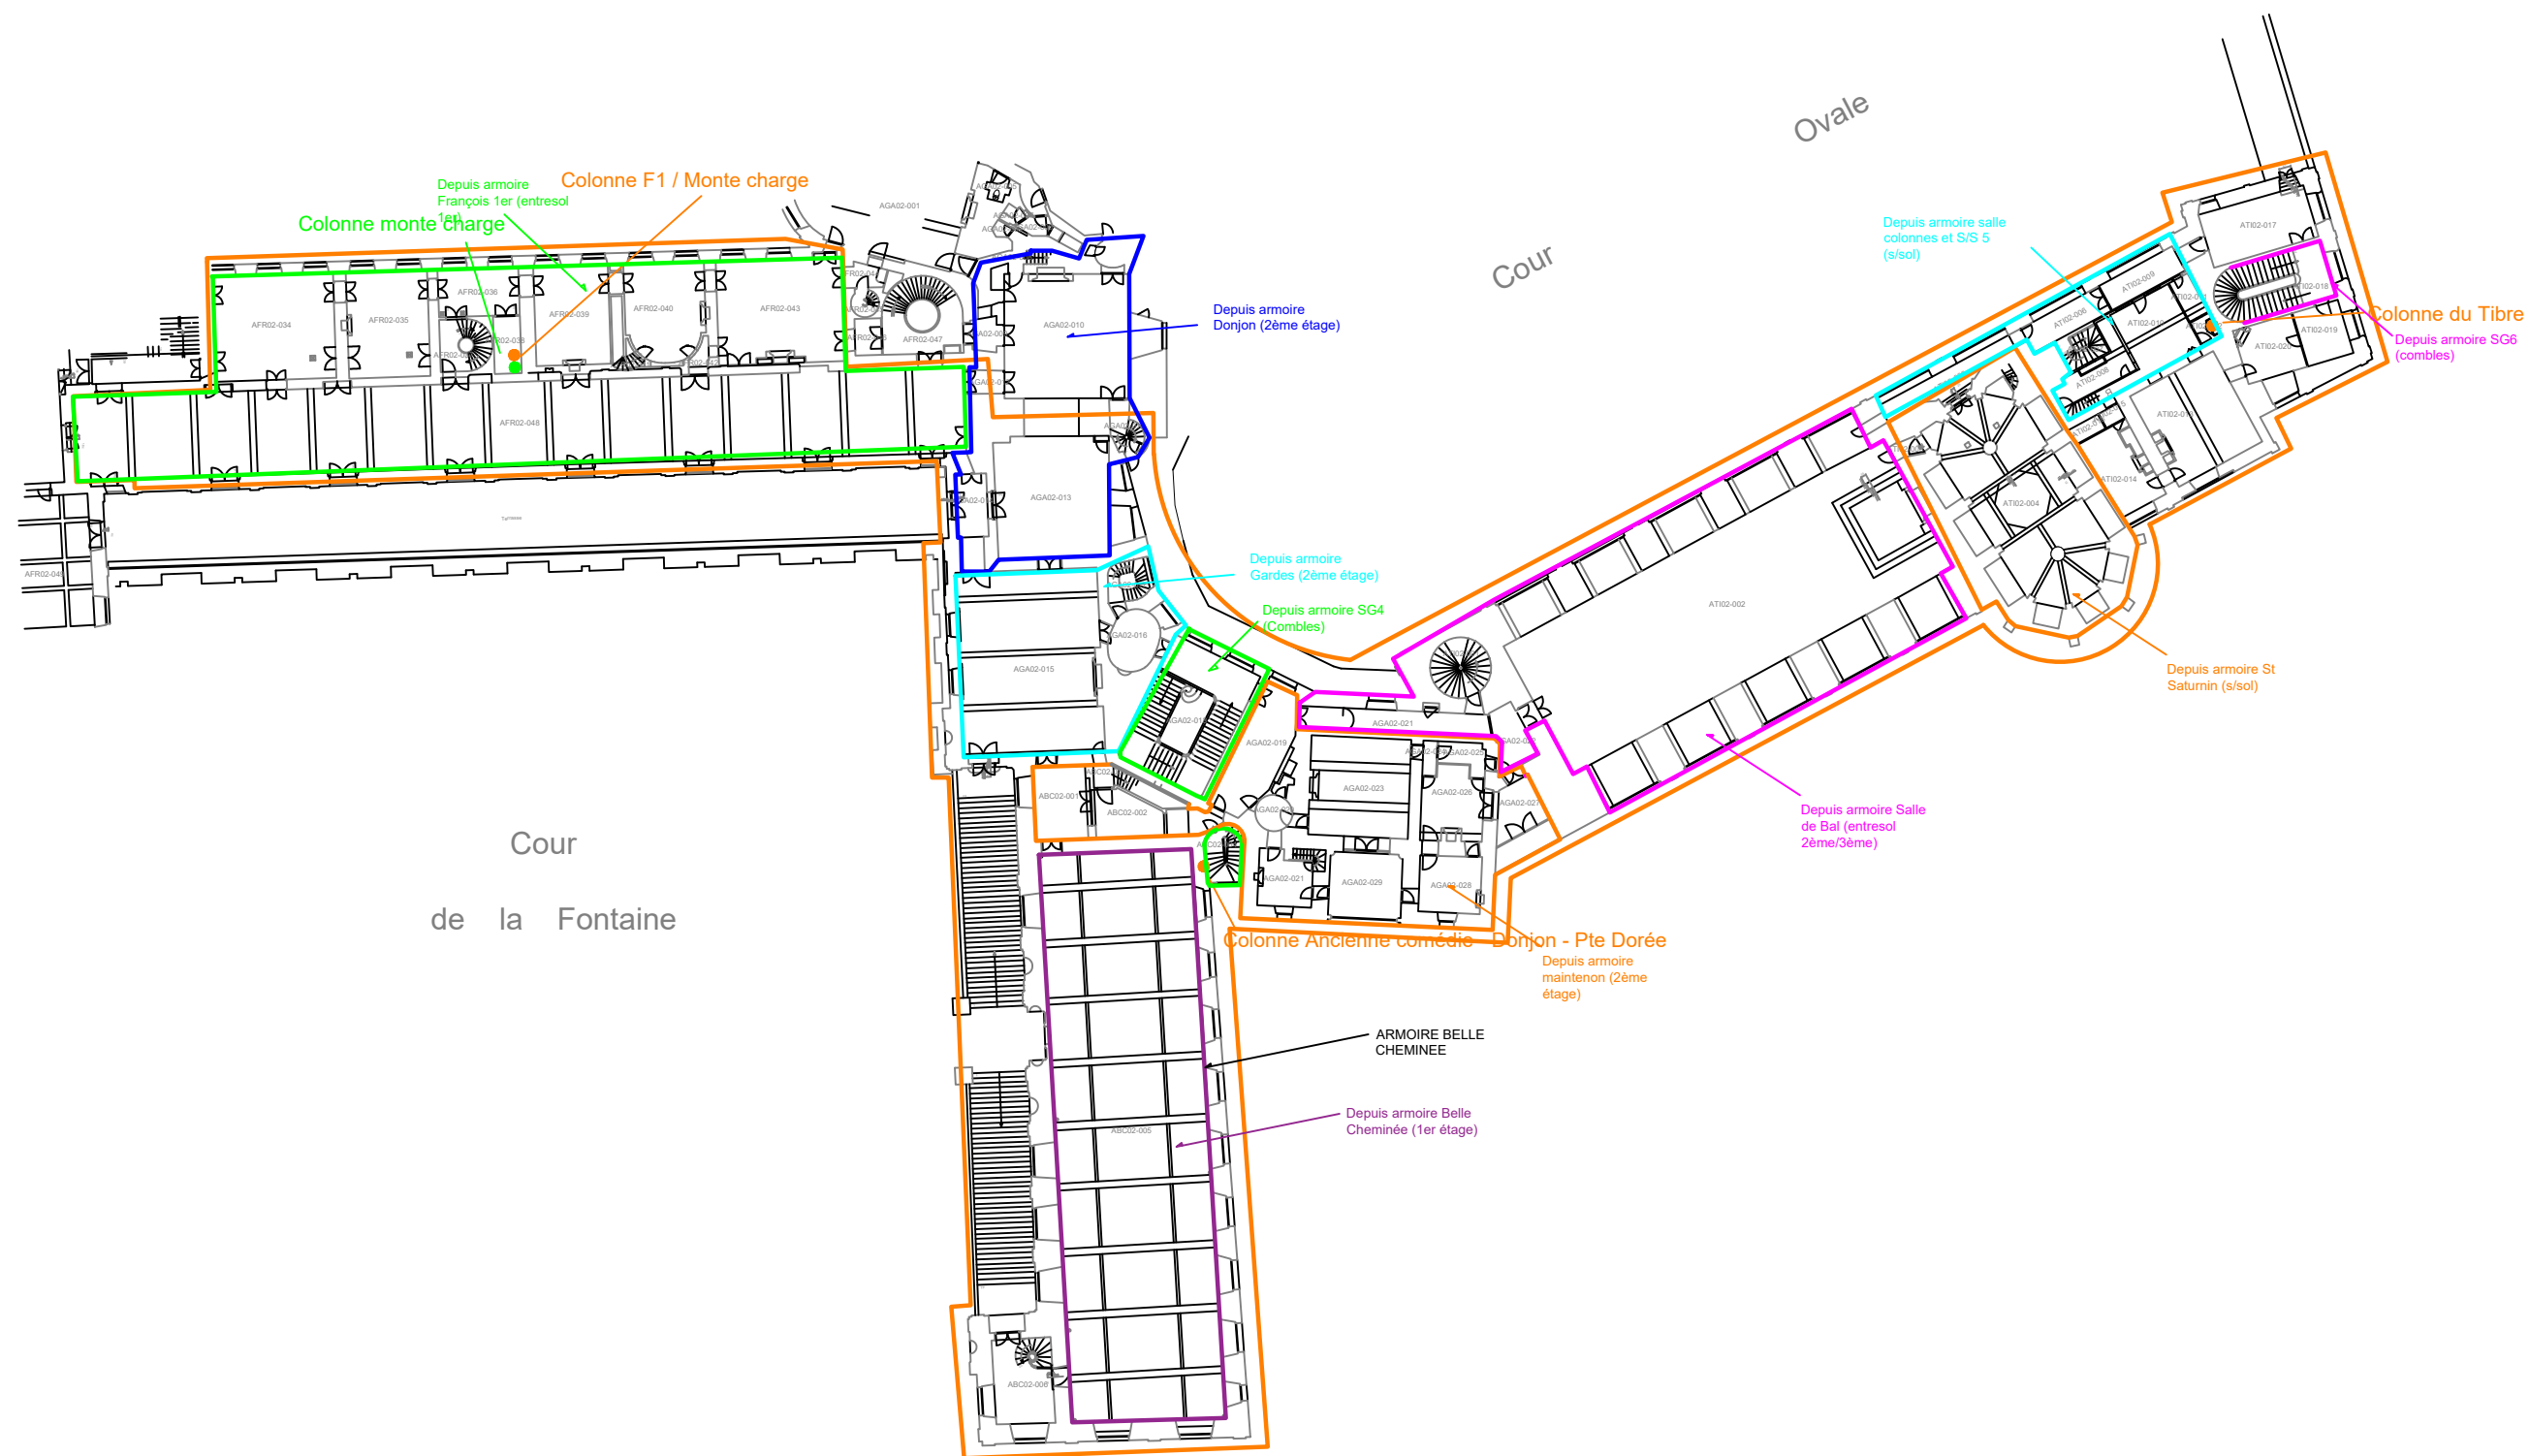

ALTERNET
7/ 7Bis rue Abel Hovelacque
75013 PARIS
tél : 01 53 79 04 00
fax : 09 56 32 73 79

250312_EPCF_faïsa_TGBT_Gardes IMPLANTATION ARMOIRES - NIVEAU R+1

Maître d'Ouvrage :



CHATEAU DE FONTAINEBLEAU
Place général de Gaulle
77300 FONTAINEBLEAU



Projet :

Etude de Faisabilité
REEMPLACEMENT DU TGBT
Postes des Gardes

Référence

ALT_250312_DCE_CFO_PL02

Phase : DCE

Echelle: 1/200

Indice: 0

N°: PL02


Lot:

CFO

Date:

15.06.26

Page: 04

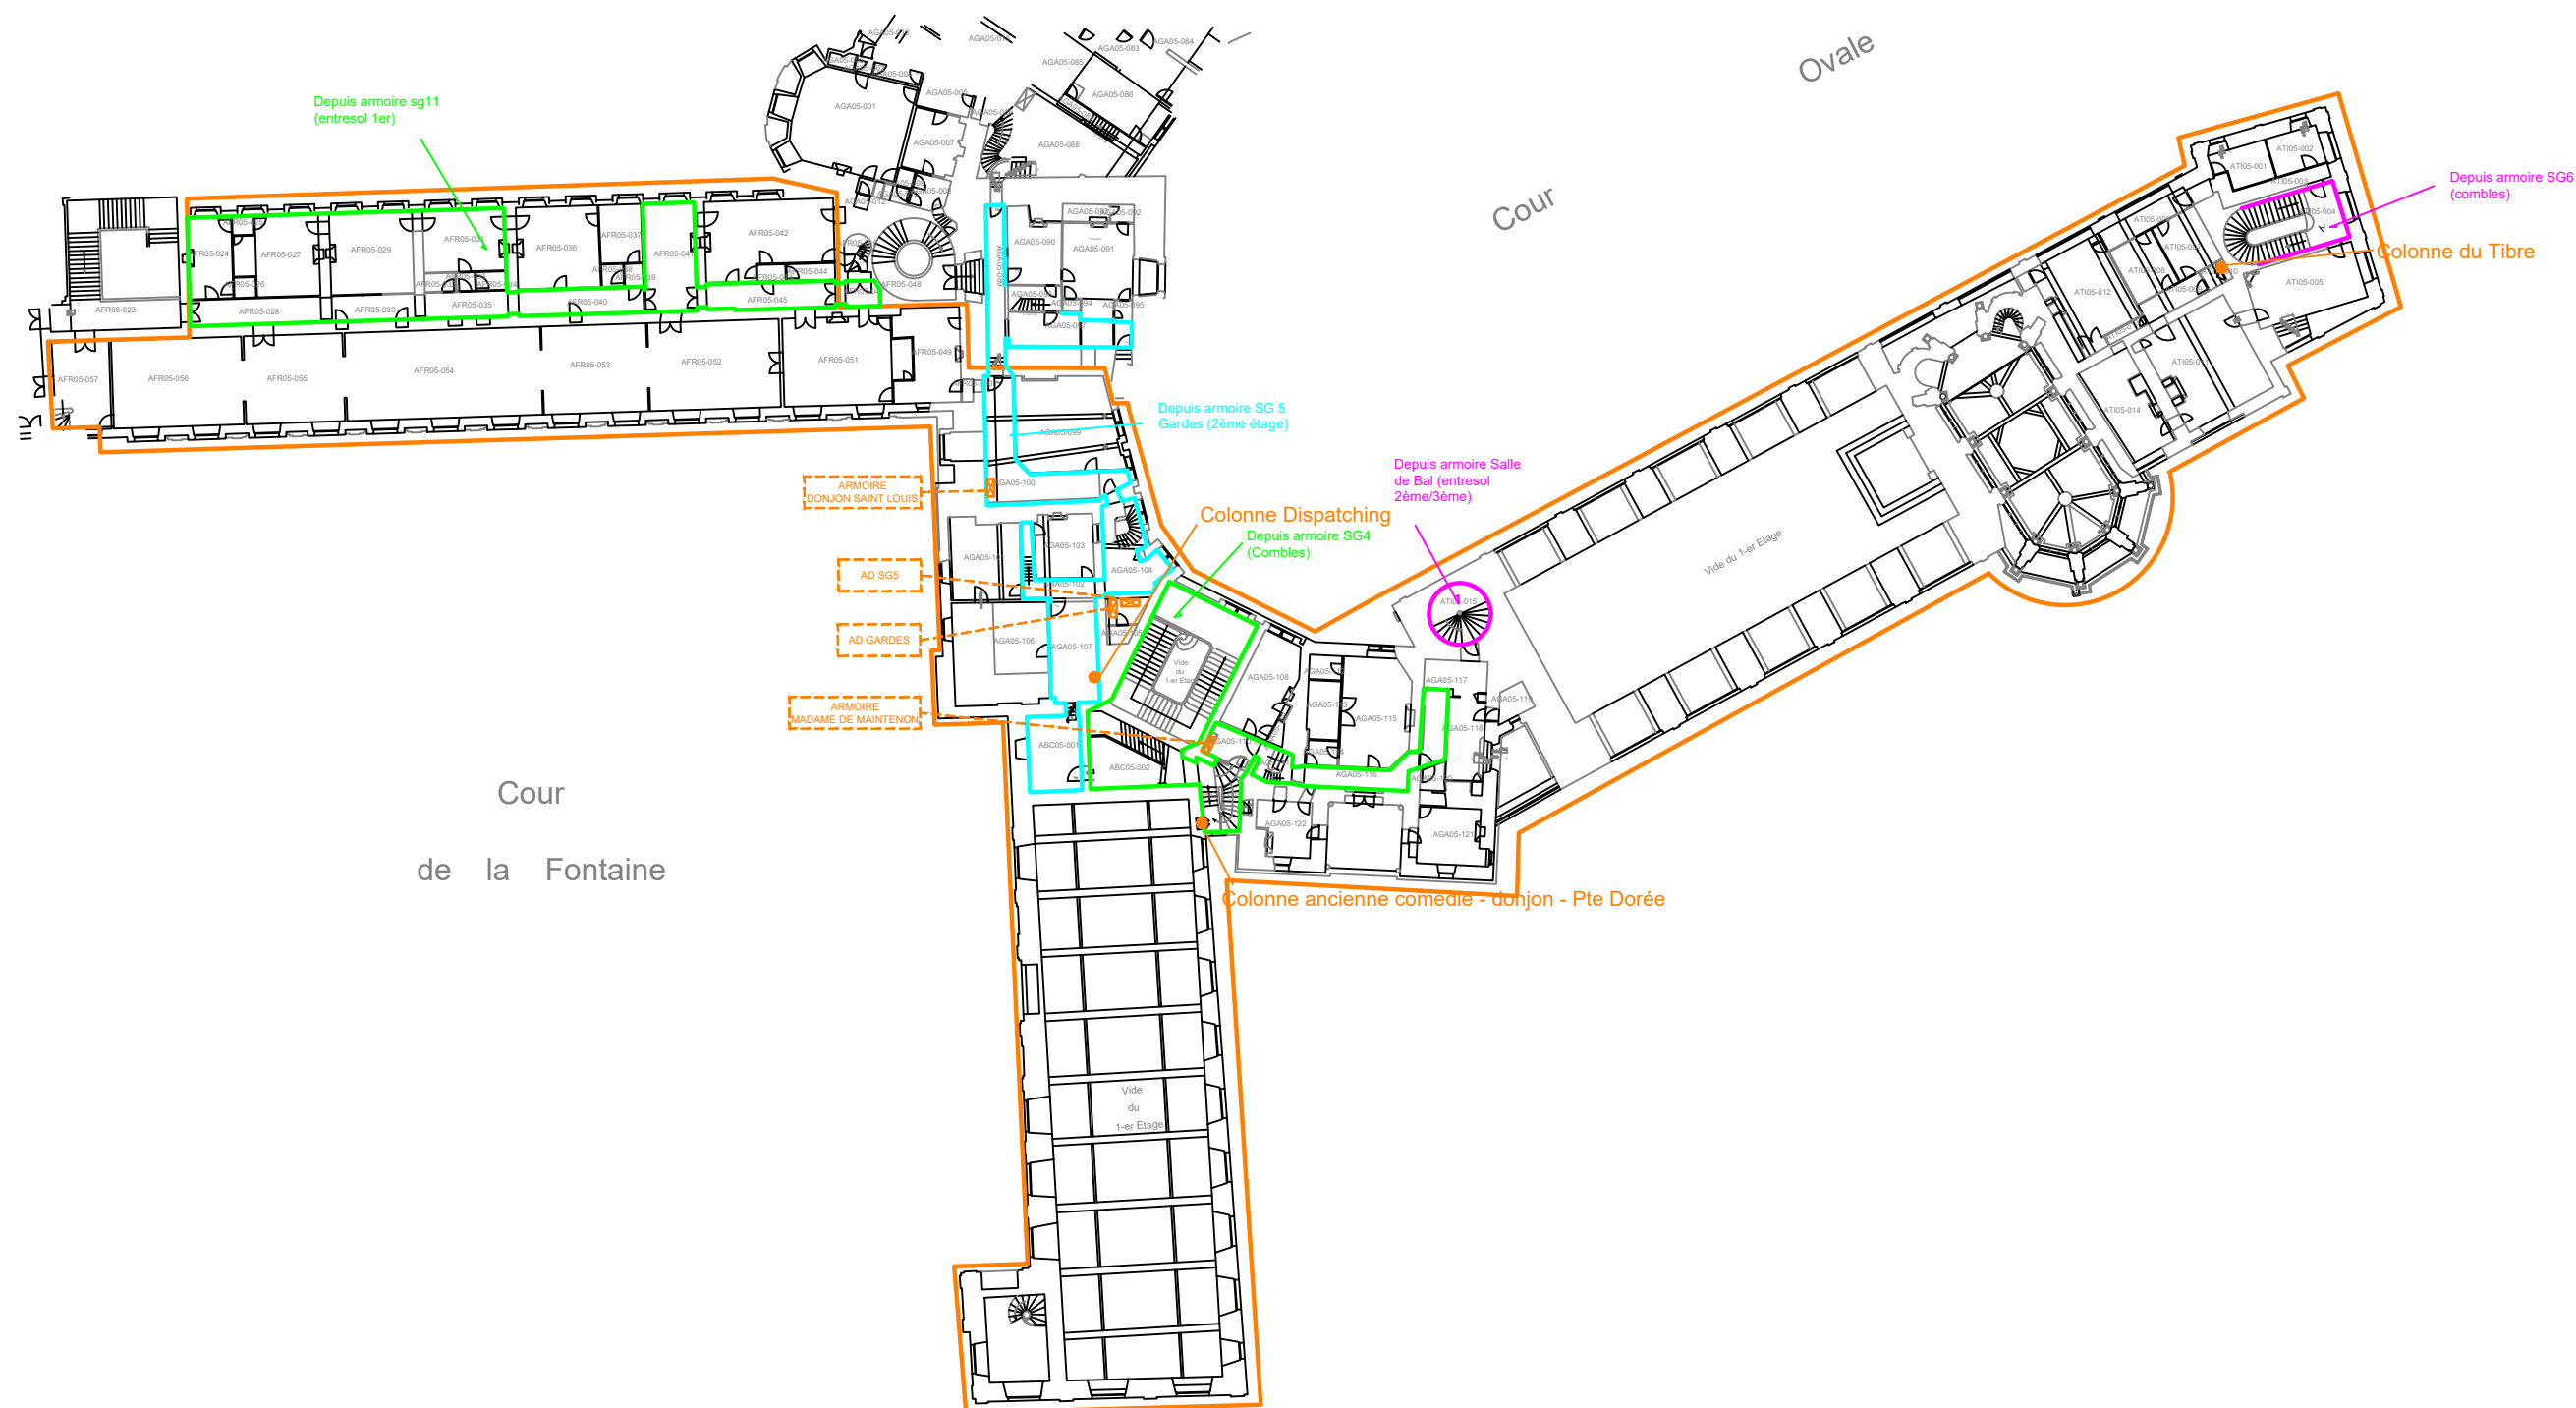

ALTERNET
7/ 7Bis rue Abel Hovelacque
75013 PARIS
tél : 01 53 79 04 00
fax : 09 56 32 73 79

250312_EPCF_faisa_TGBT_Gardes IMPLANTATION ARMOIRES - NIVEAU R+2

Maître d'Ouvrage :



CHATEAU DE FONTAINEBLEAU
Place général de Gaulle
77300 FONTAINEBLEAU



Projet :

**Etude de Faisabilité
REEMPLACEMENT DU TGBT
Postes des Gardes**

Référence

ALT_250312_DCE_CFO_PL02

Phase : DCE

Echelle: 1/200

Indice:0

N°: PL02


Lot:

CFO

Date:

15.06.26

Page: 06

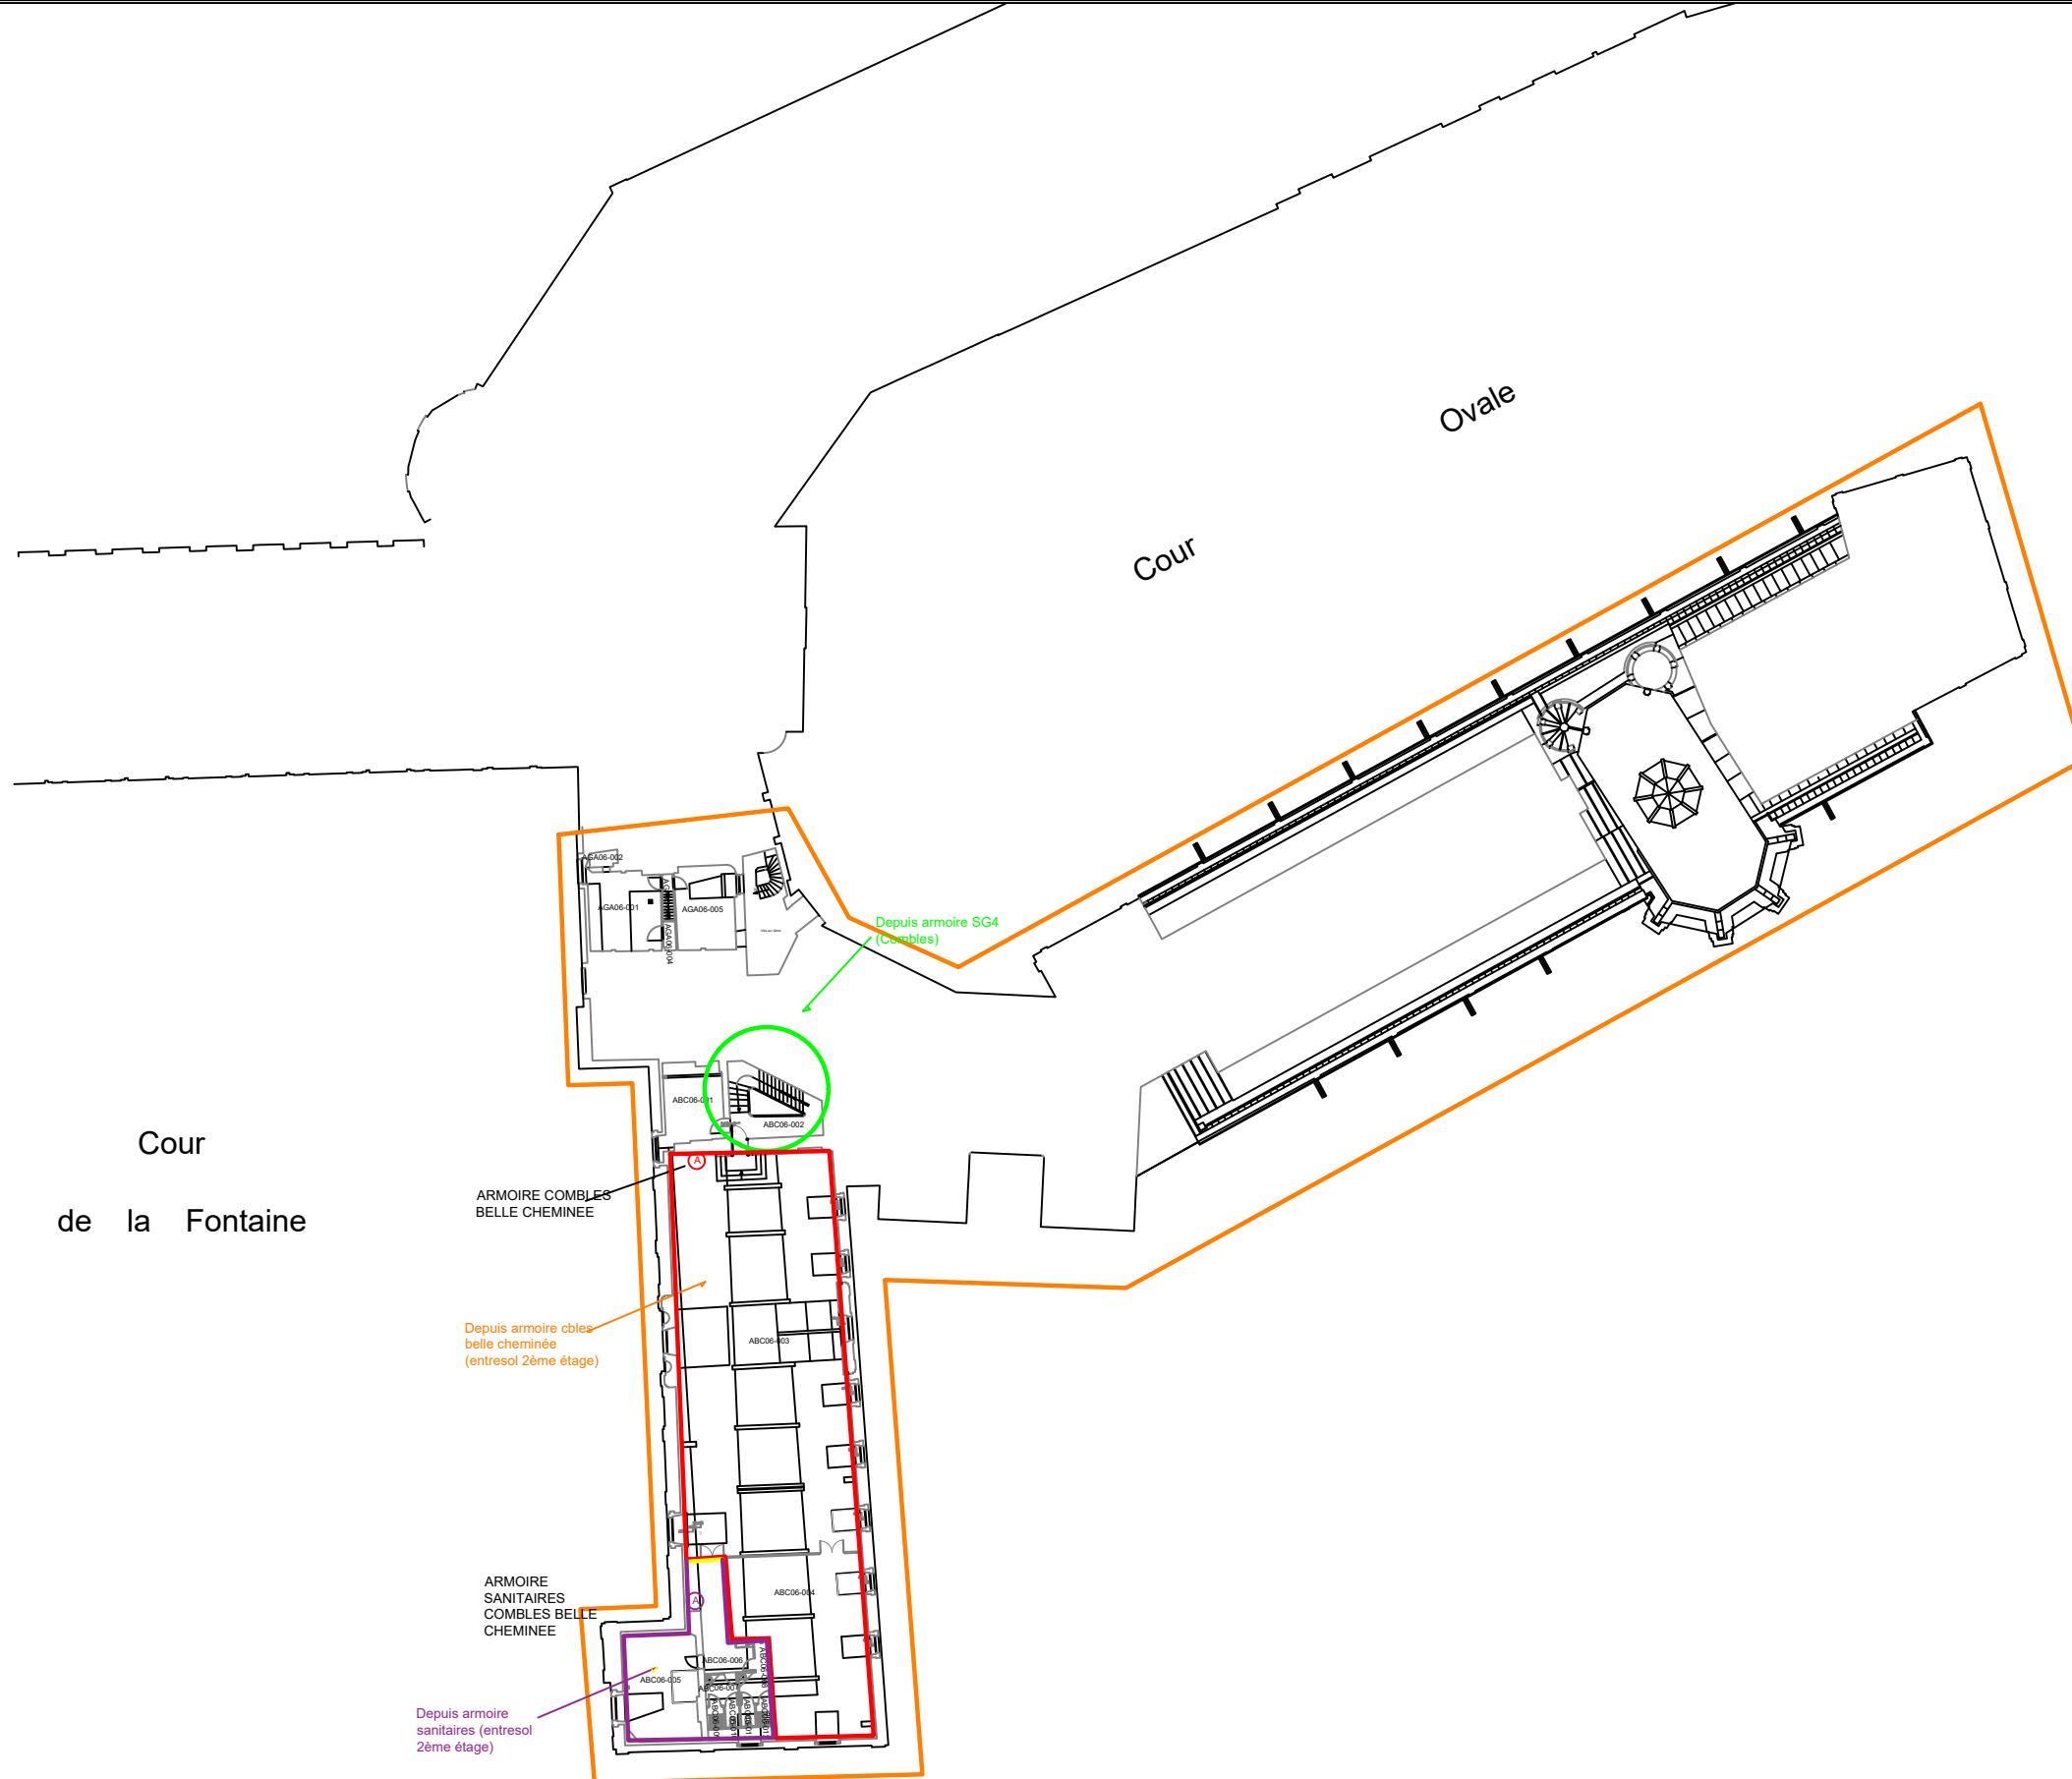

ALTERNET
7/ 7Bis rue Abel Hovelacque
75013 PARIS
tél : 01 53 79 04 00
fax : 09 56 32 73 79

250312_EPCF_faïsa_TGBT_Gardes IMPLANTATION ARMOIRES - NIVEAU ENTRESOL R+2

Maître d'Ouvrage :



CHATEAU DE FONTAINEBLEAU
Place général de Gaulle
77300 FONTAINEBLEAU



Projet :

**Etude de Faisabilité
REEMPLACEMENT DU TGBT
Postes des Gardes**

Référence **ALT_250312_DCE_CFO_PL02**

Phase : DCE

Echelle: 1/200

Indice:0

N°: PL02


Lot:

CFO

Date:

15.06.26

Page: 07

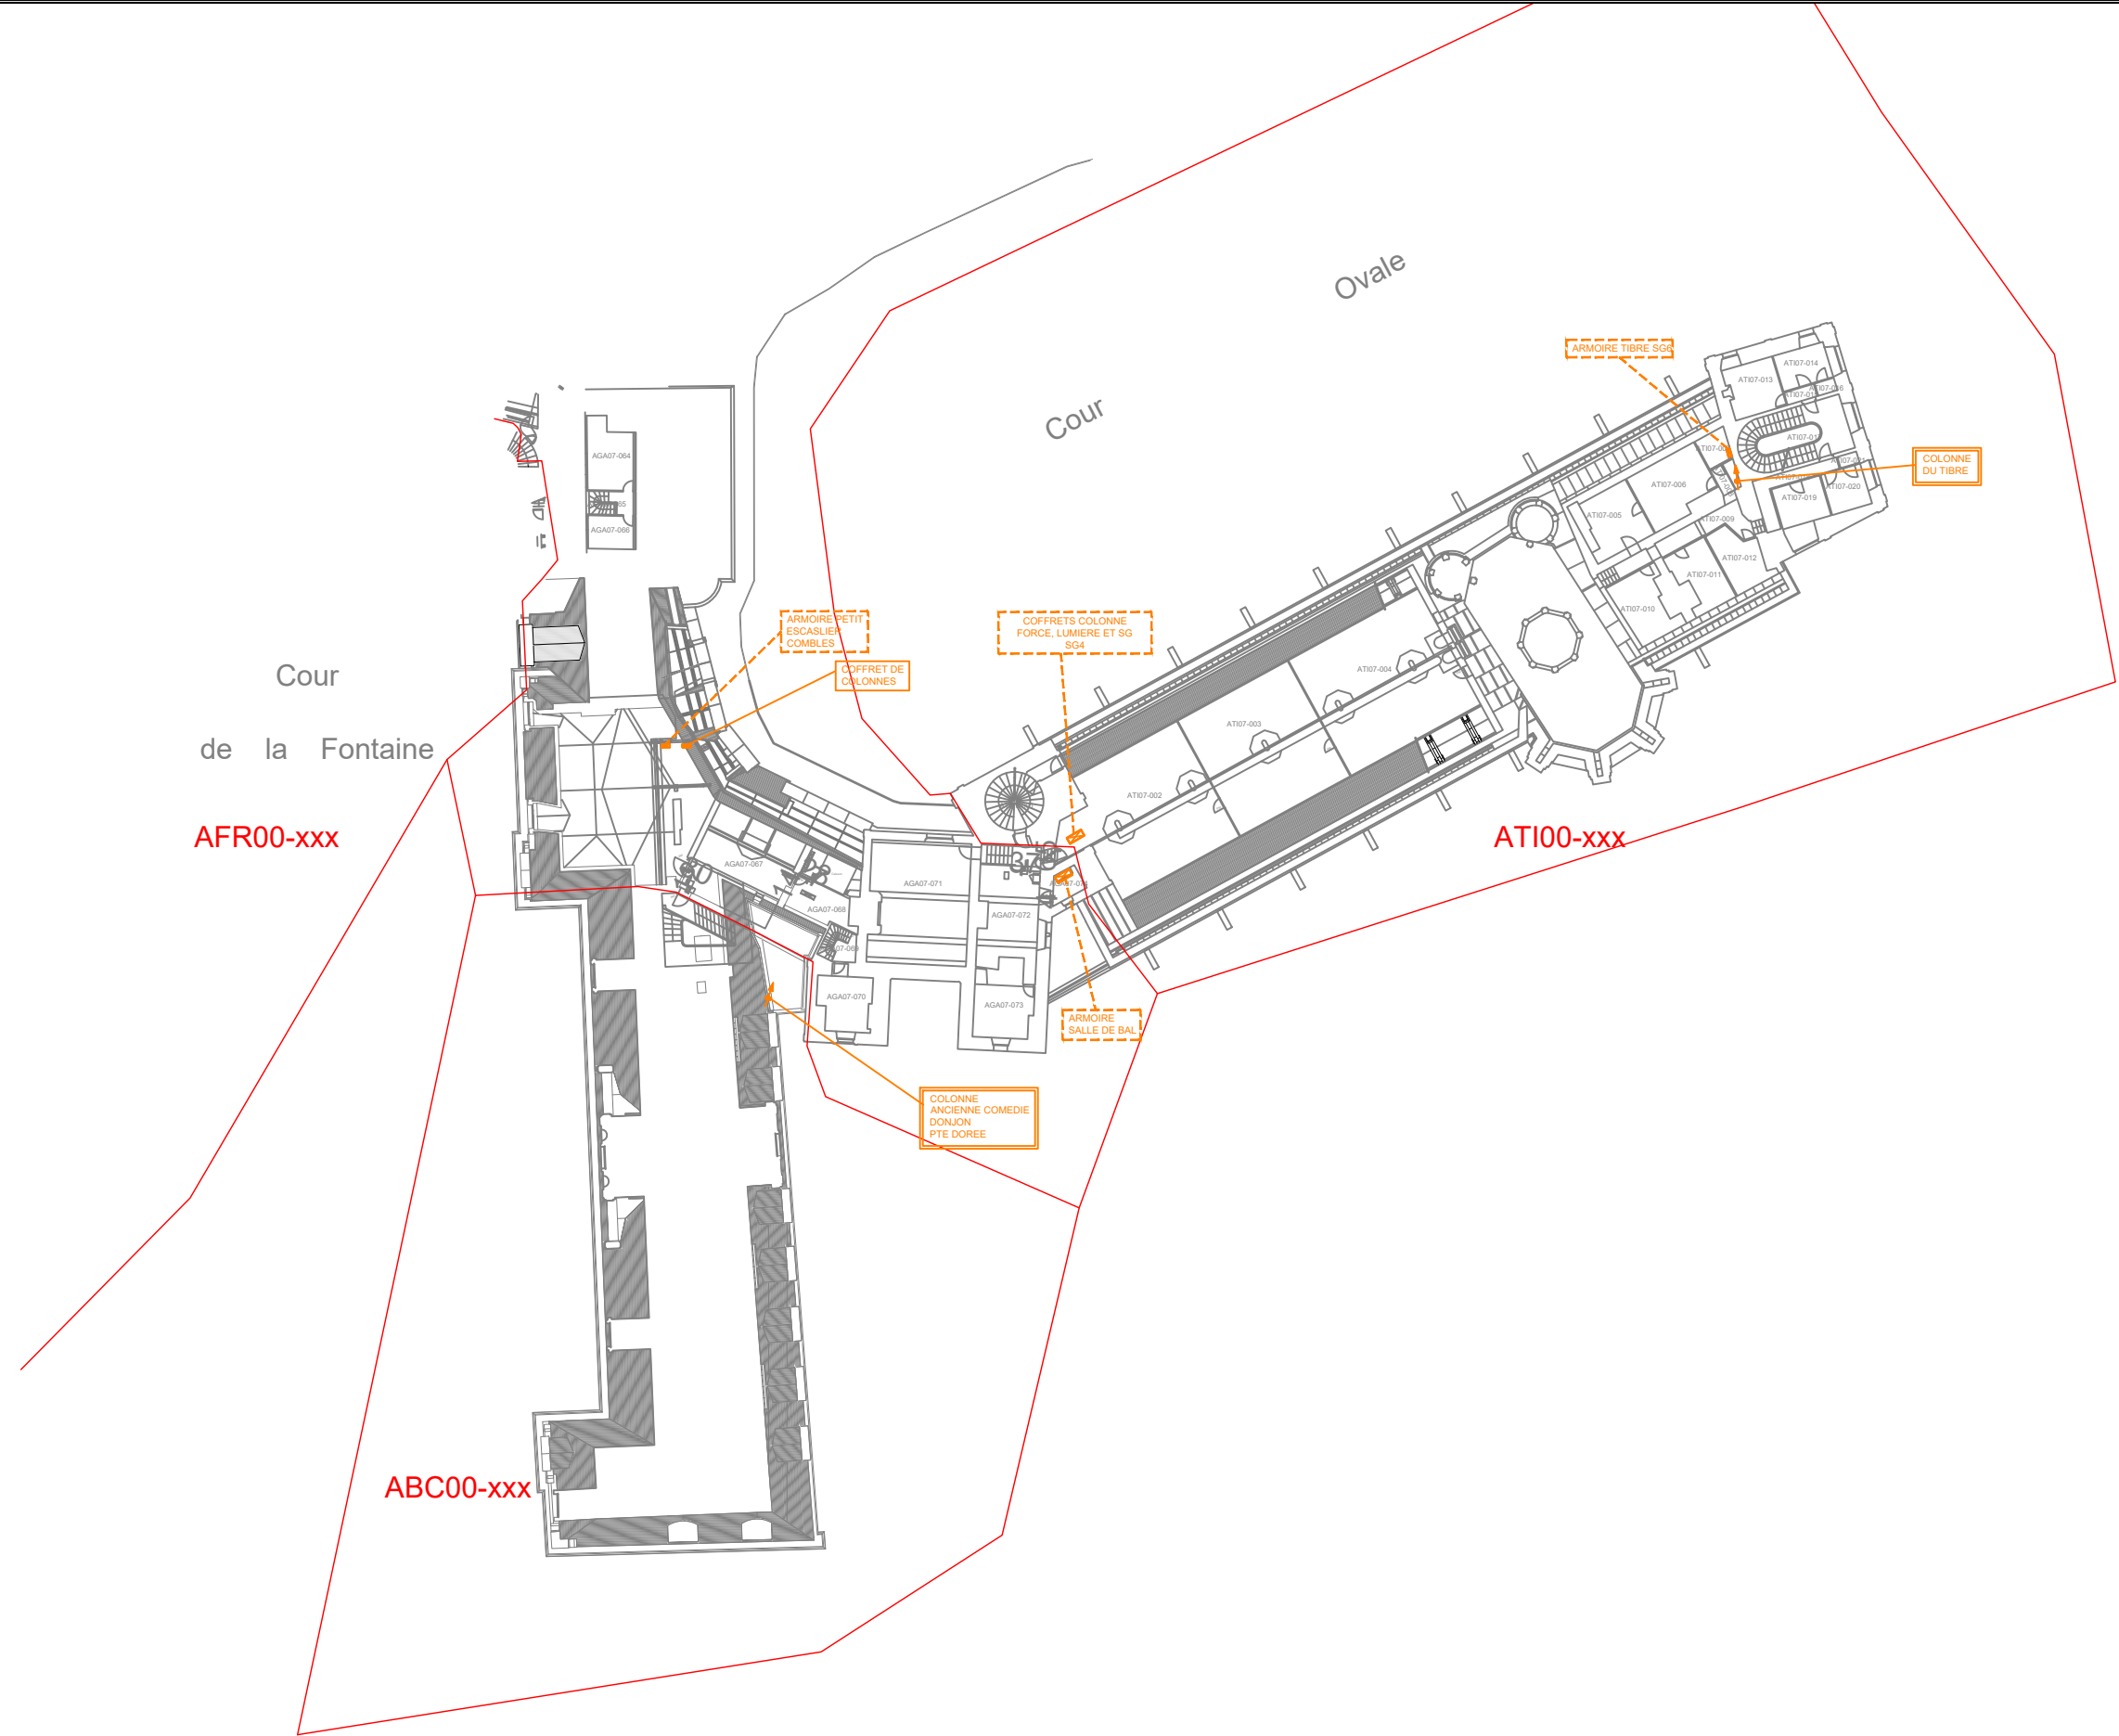

ALTERNET
7/ 7Bis rue Abel Hovelacque
75013 PARIS
tél : 01 53 79 04 00
fax : 09 56 32 73 79

250312_EPCF_faisa_TGBT_Gardes IMPLANTATION ARMOIRES - NIVEAU ENTRESOL R+2/3ème fer à cheval

Maître d'Ouvrage :



CHATEAU DE FONTAINEBLEAU
Place général de Gaulle
77300 FONTAINEBLEAU



Projet :

**Etude de Faisabilité
REMPLACEMENT DU TGBT
Postes des Gardes**

Référence **ALT_250312_DCE_CFO_PL02**

Phase : DCE

Echelle: 1/200

Indice:0

N°: PL02

Lot:

CFO

Date:

15.06.26

Page: 08