Ce document est la propriété de SONRISA. Il ne peut être utilisé ou reproduit sans autorisation de ce dernier

SONRISA
INGENIERIE DE LA CONSTRUCTION
8 Chemin Saint-Michel au Cap Roux - 06360 EZE

SONRISA

CENTRE HOSPITALIER LE VINATIER
95 BOULEVARD PINEL - BRON
BATIMENT 411



Maitre d'ouvrage
CENTRE HOSPITALIER "LE VINATIER"
95 Blvd Pinel, BRON

LE VINATIER
PSYCHIATRIE UNIVERSITAIRE
LYON MÉTROPOLE

Architecte DPLG
-

Bureau de contrôle
-

Entreprise
-

Titre du Plan :

DEMOLITION-RECONSTRUCTION DE PLANCHER
PH R+1 - BATIMENT 411 - Variante n°2

Site :	Phase :	Auteur :	Discipline :	Lot :	N° Affaire : 204
-	DIAG	SONRISA	STR	STR	Date : 08/12/2025
					Echelle : ECHELLE: -

Type :	Niveau :	Zone :	Numero :	Ind :
COFF	TN	B411	001	-

Chargés d'affaires:

ALEJANDRO Vincent
v.alejandro@sonrisa-btp.com
+337 61 84 04 02

LEGENDE

Voiles - Poteaux béton
Voiles - Poteaux Niveau supérieur
Poutre - Linteau béton
Voiles - Maçonnerie creuse
Voiles - Blocs à bancher
Voiles - Pierre de taille
Reservations dans dalle
Reservations dans élévations

REPERAGE

P1 : Poteau
-T- : Poutre
BN2 : Bande noyée
PV4 : Poutre voile
AC : Acrotère bas béton
GC : Garde corps béton
CH : Chainage horizontal
RV : Renfort Vertical
VI : Voile Interieur
LT : Linteaux
VE : Voile Exterieur

08/12/2025	-	1er diffusion	V.A	V.A
Date	Indice	Modifications	Dess.	Verif.

MATERIAUX

BETON NF EN 206-1

ACIERS


-
-
-

SOL	CONTRAINTE AU SOL
-	-

INFORMATIONS COMPLEMENTAIRES

Degrés coupe feu: **Zone sismique : 3 / Categorie : II**

Repérage des planchers à renforcer :

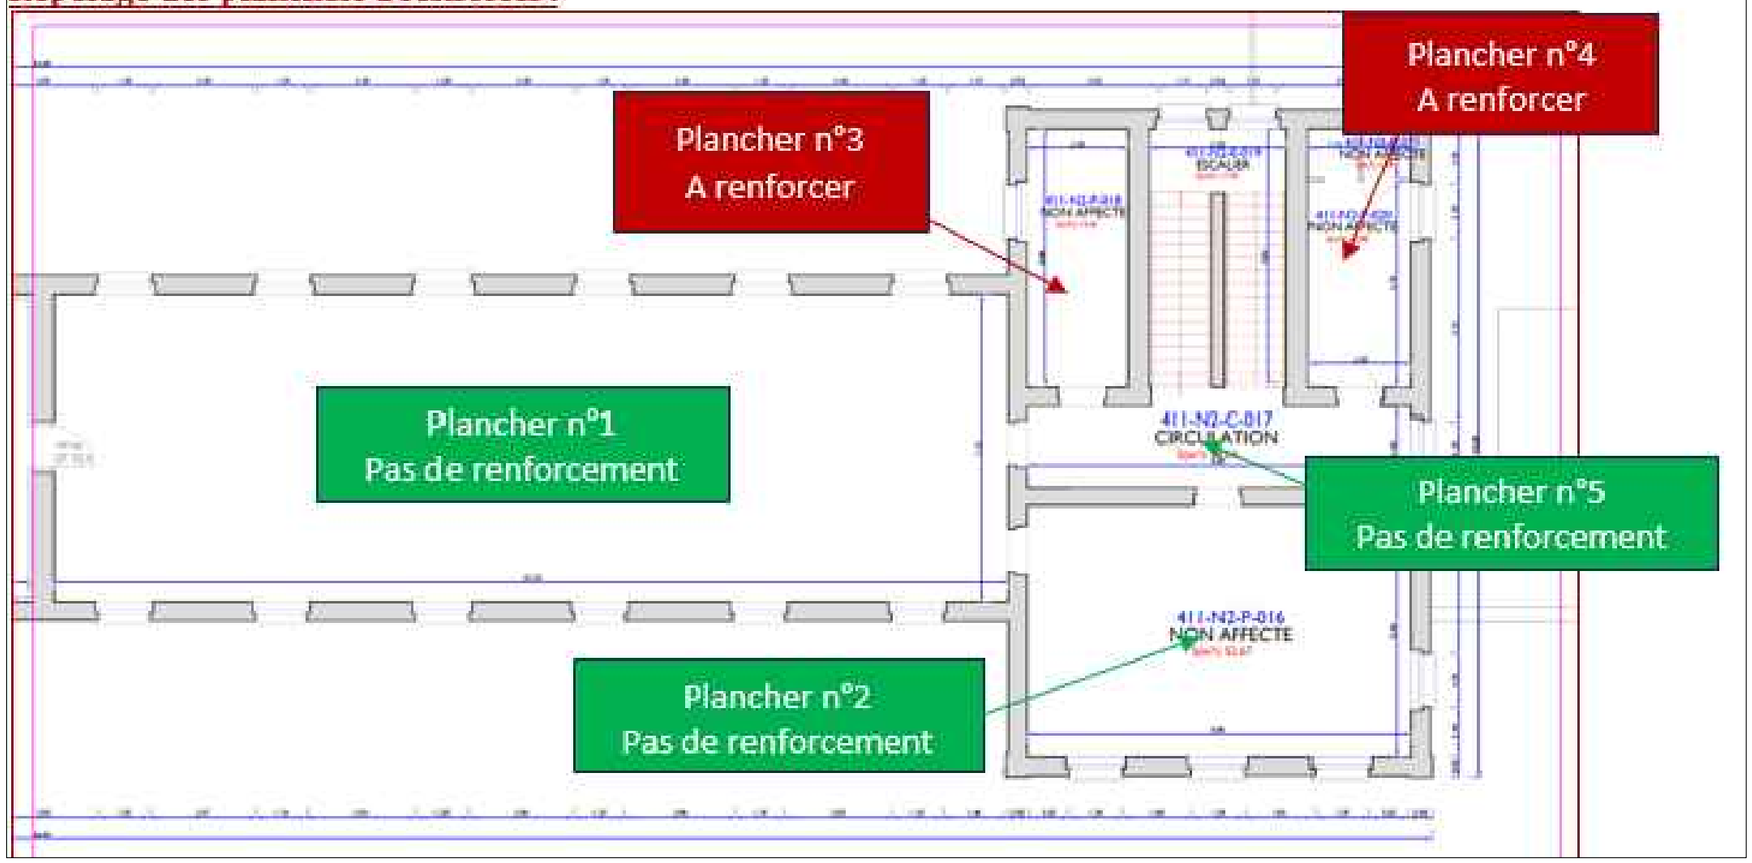


Mode opératoire recommandé:

0- Préparation, sécurisation balisage, installation


1- Démolition des planchers existants comprenant:
Chape, revêtement de sol, latti, solivage, fx-plafd
évacuation des gravats à l'avancement sans
sans stockage in-situ.

2- Réalisation d'un plancher mixte type COFRAPLUS 60+
épaisseur 140mm - Profil 0.88mm - +Aciers feu REi60
ligne d'étais en rives de plancher uniquement
Béton C25/30 XC1 - Ratio: 10kg/m² TS
Empochements à réaliser dans les murs périphériques
Profondeur d'empochement : 20cm mini

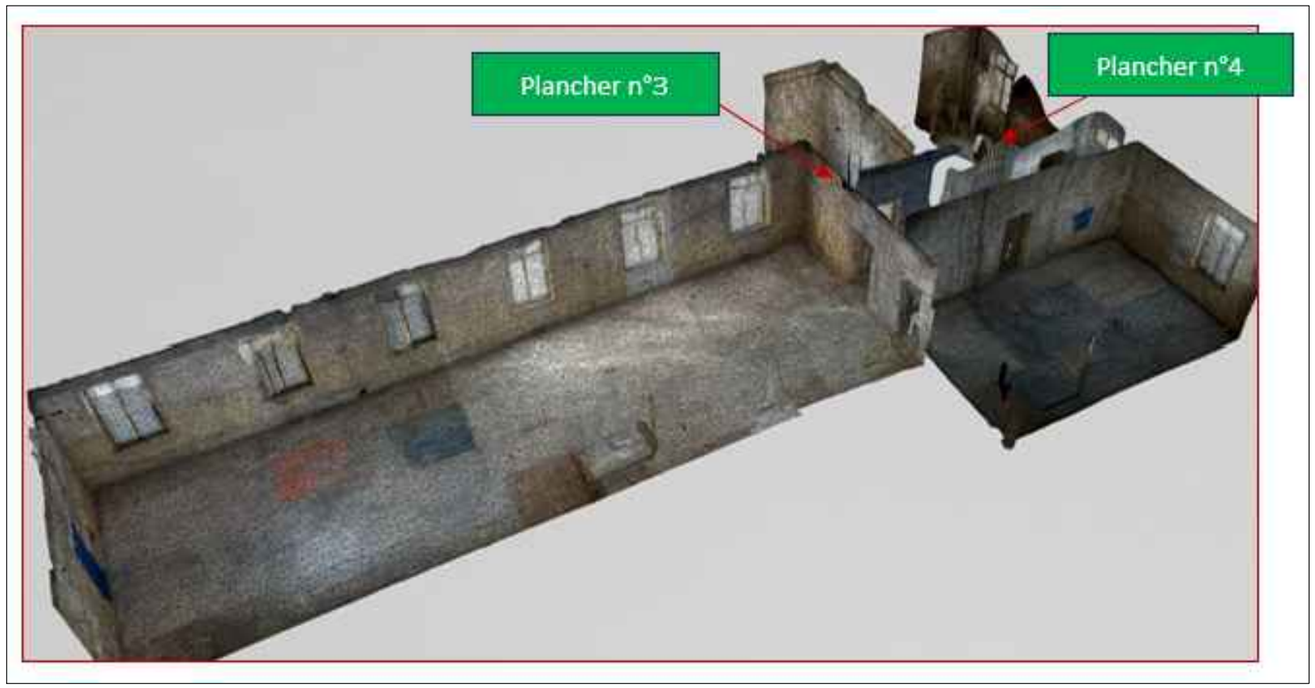


Toutes les côtes sont à vérifier sur site

Toutes les côtes sont à vérifier sur site

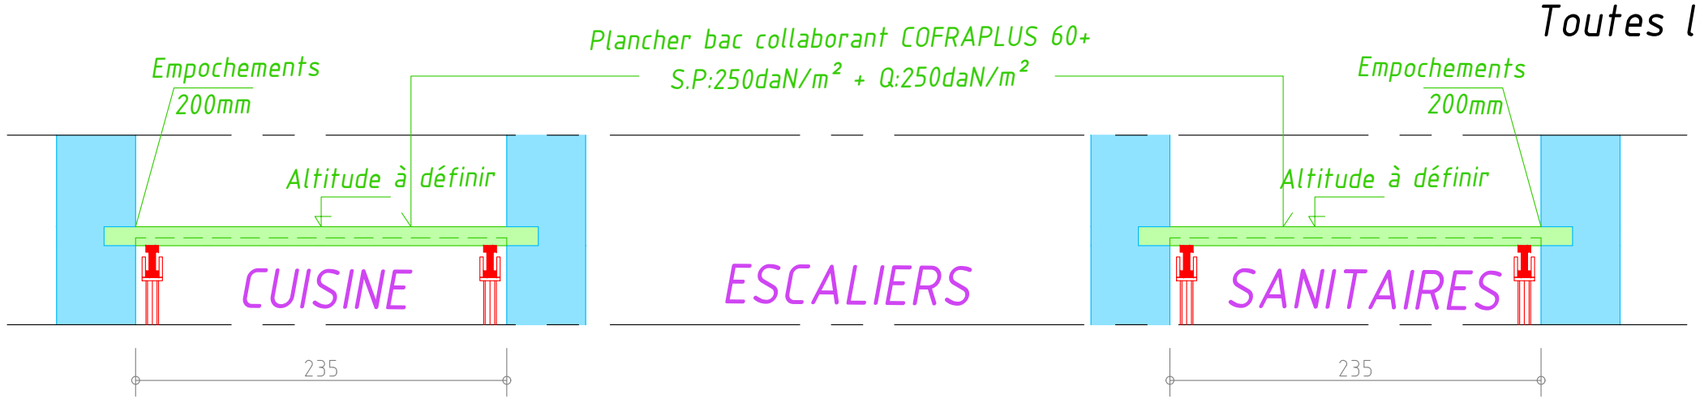

COUPE

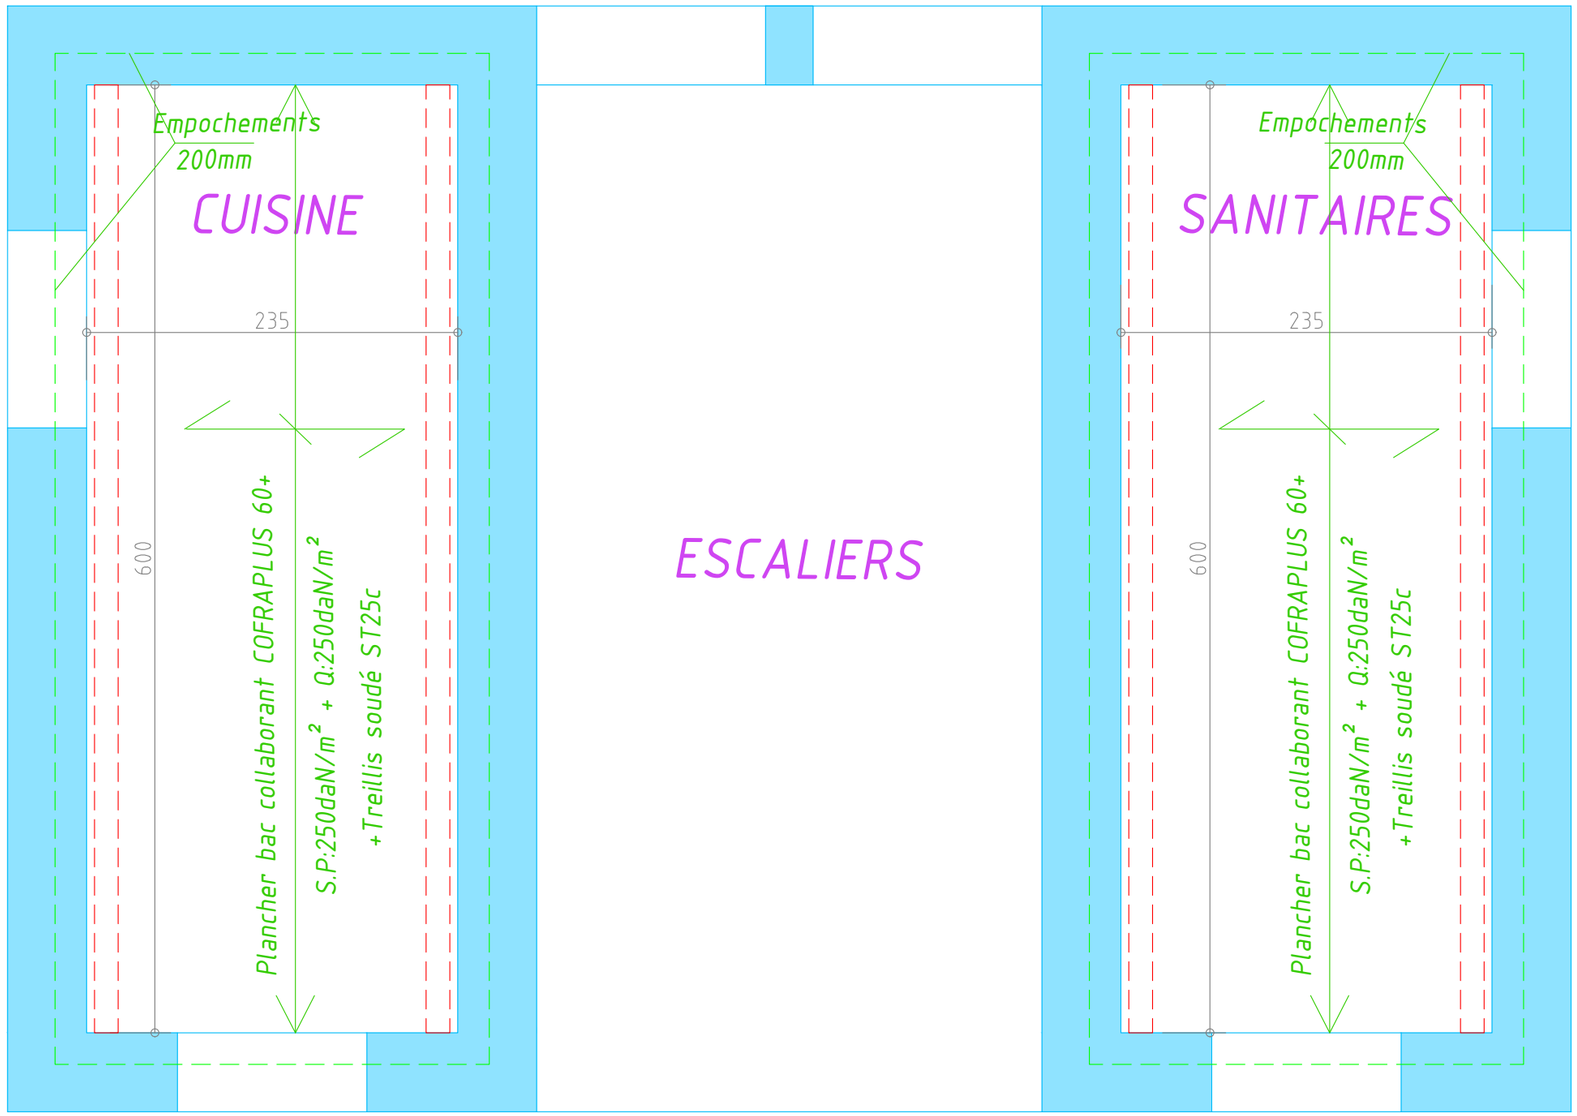

VUE EN PLAN

PRINCIPES GENERAUX DEMOLITION-RECONSTRUCTION