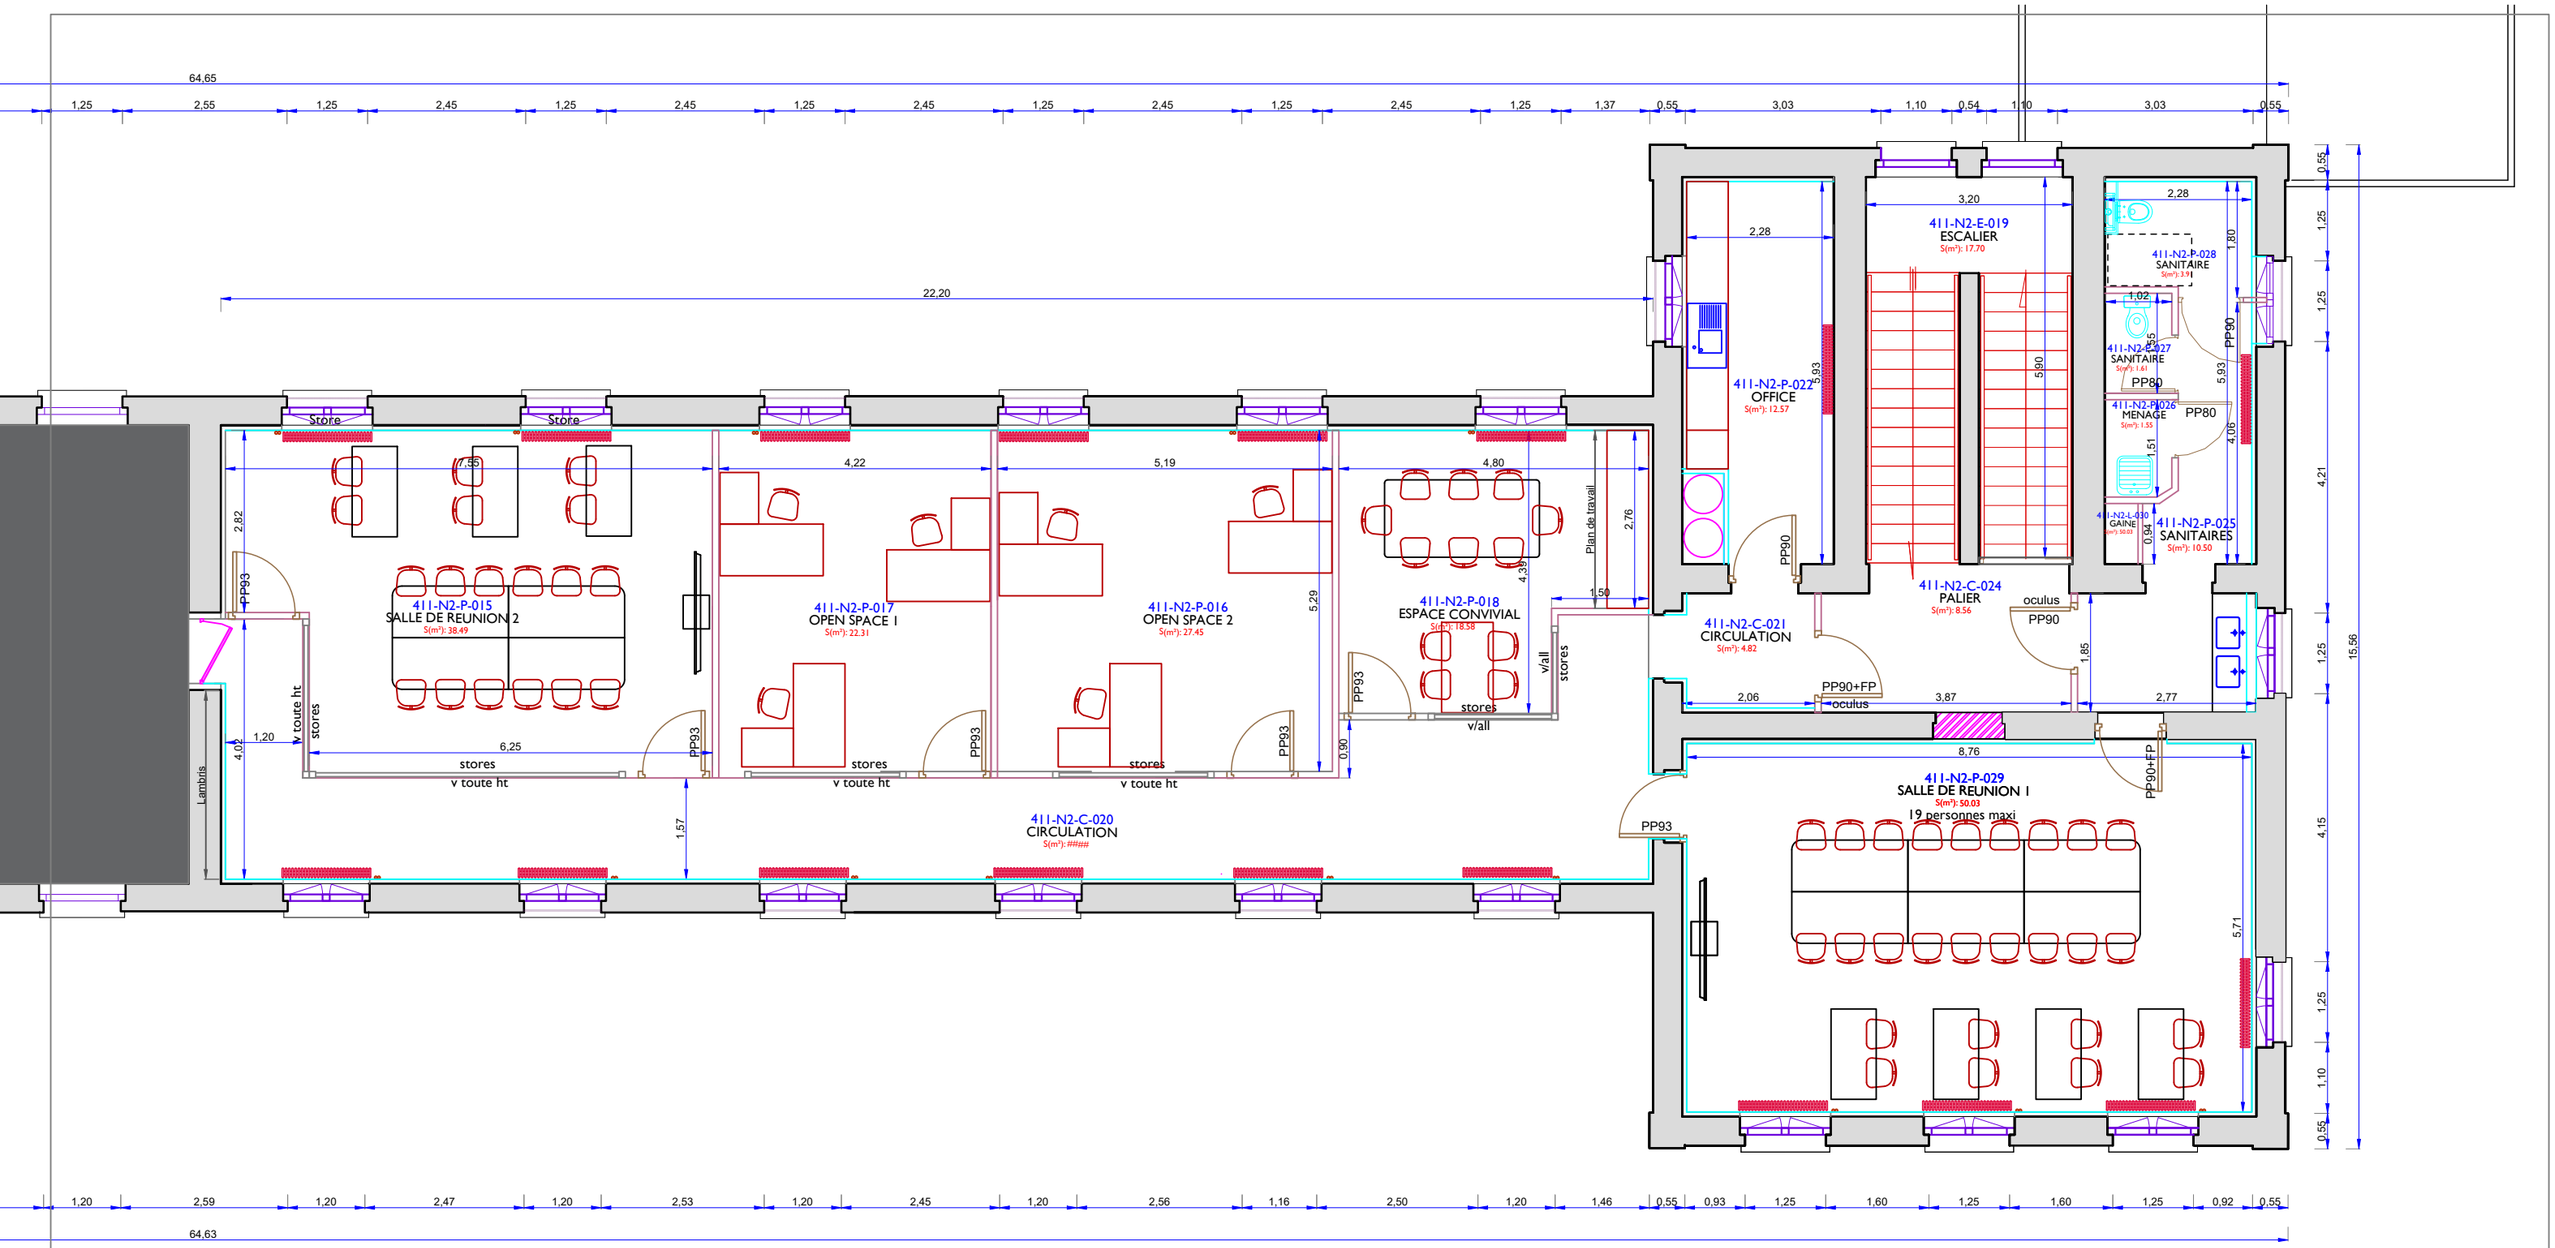


Maître d'ouvrage							Bât. 411		
LE VINATIER PSYCHIATRIE UNIVERSITAIRE LYON MÉTROPOLE			95, Boulevard PINEL 69678 Bron Cedex BP 300 39				Plan Etat Projeté NIVEAU 2		
Emetteur	Phase	Code lot	Bâtiment	Niveau	Numéro	Indice	SDO : m²	SU : m²	
Service Travaux	DCE	COTES	411	R+2	001	0			
							Date :21/08/26	Echelle :	