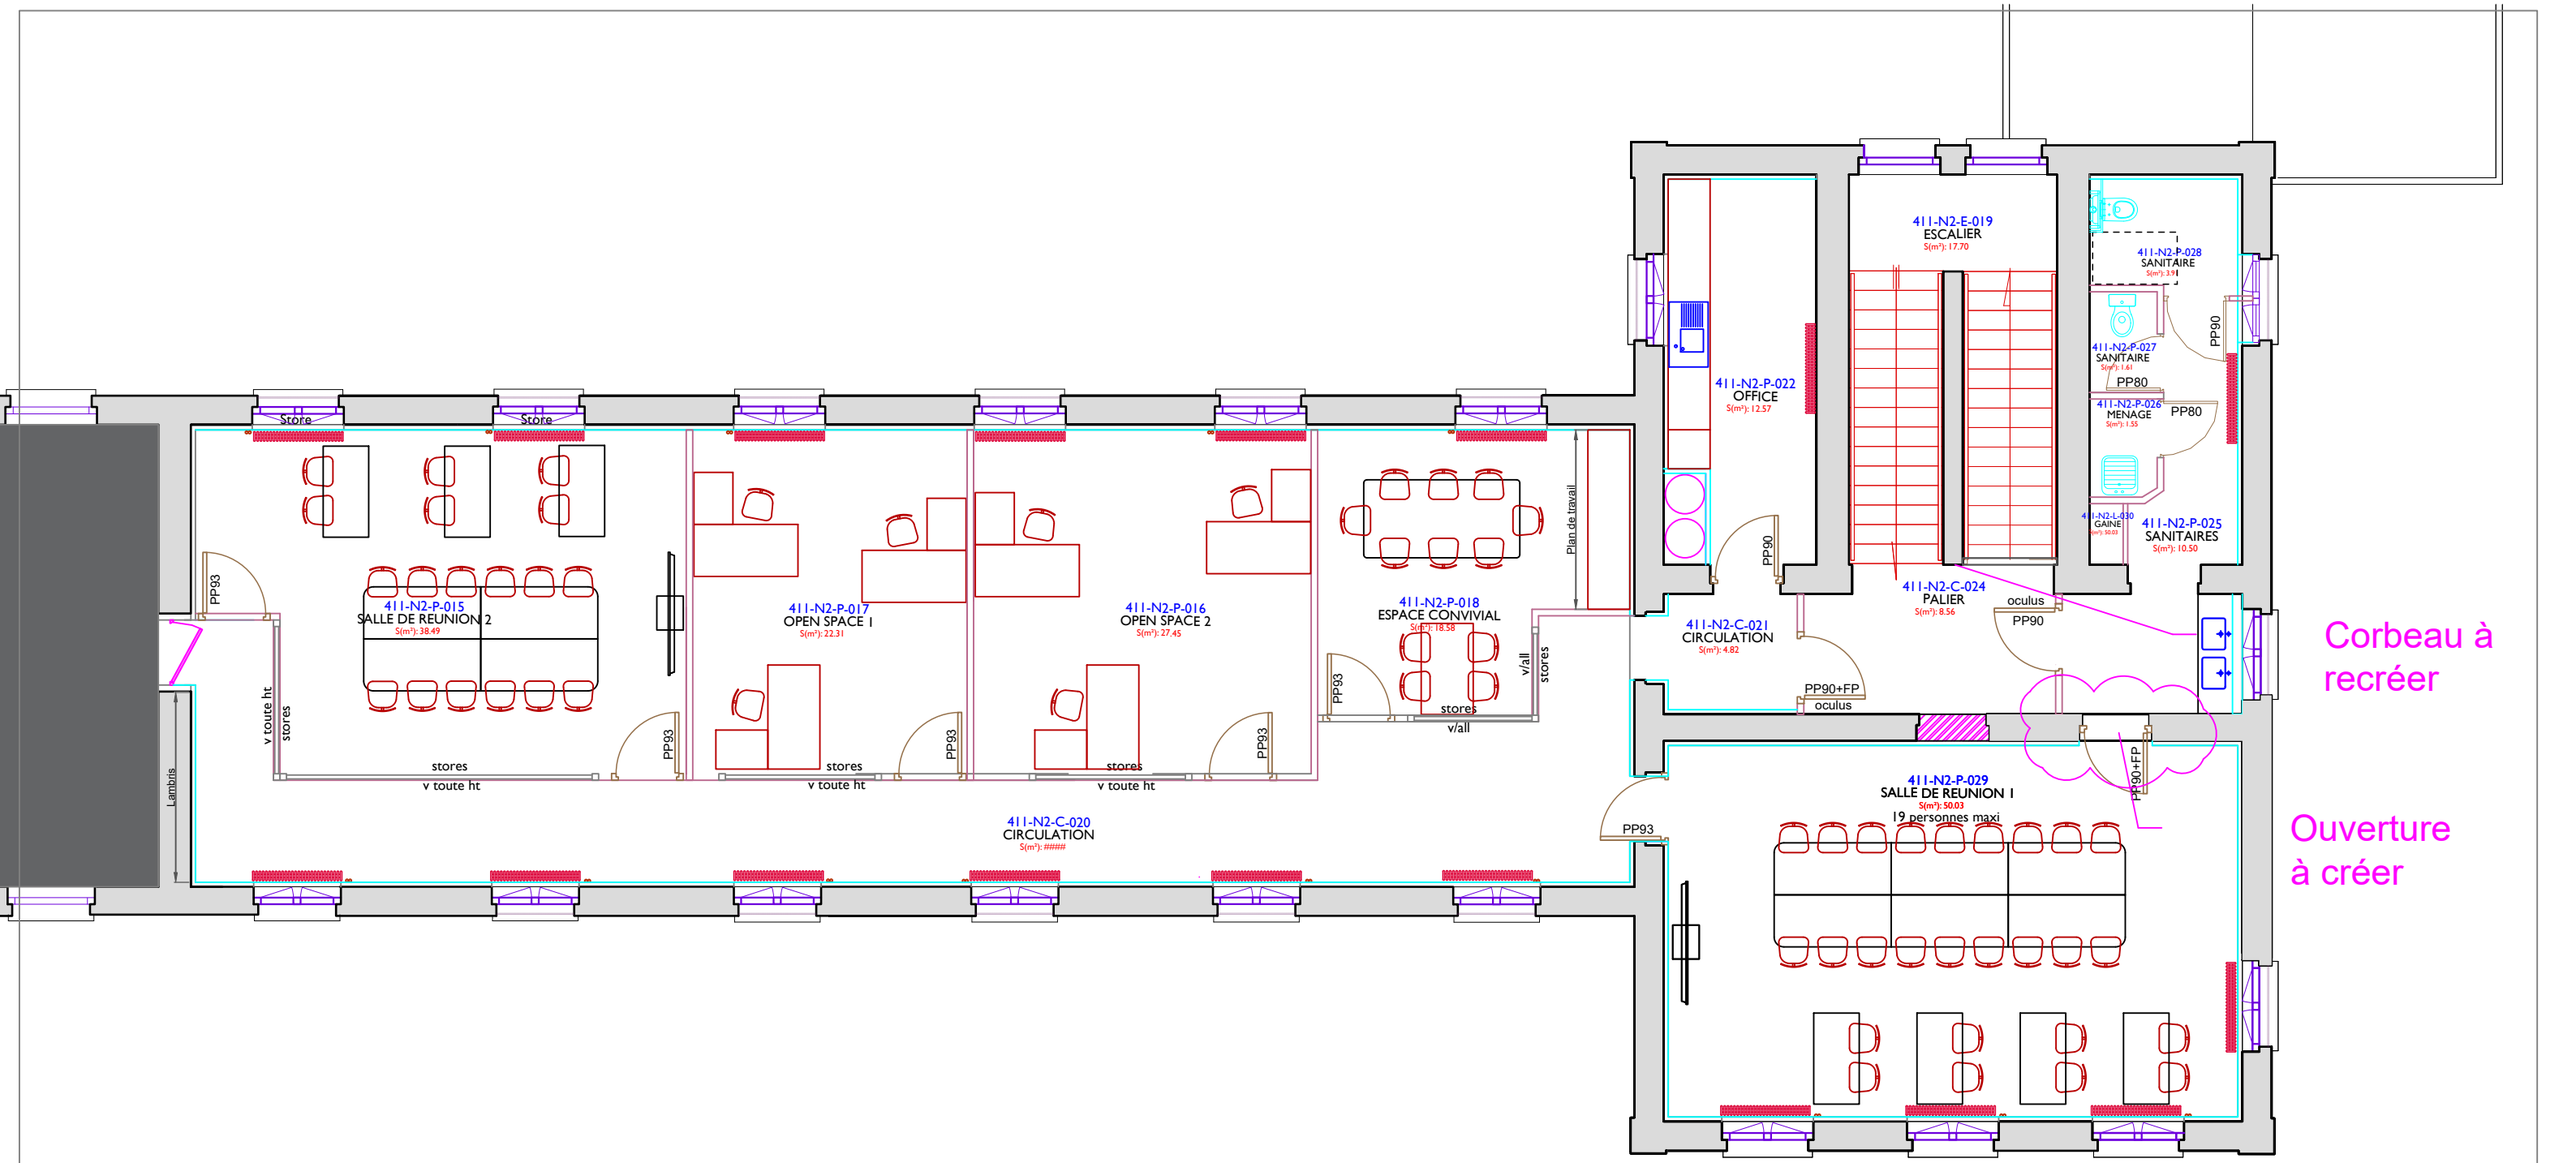


Maître d'ouvrage							Bât. 411
LE VINATIER PSYCHIATRIE UNIVERSITAIRE LYON MÉTROPOLE		95, Boulevard PINEL 69678 Bron Cedex BP 300 39					Plan Etat Projeté NIVEAU 2
Emetteur	Phase	Code lot	Bâtiment	Niveau	Numéro	Indice	SDO : m² / SU : m²
Service Travaux	DCE	COTES	411	R+2	001	0	Date :21/08/26 / Echelle :

N