


ETAT PROJETE N1

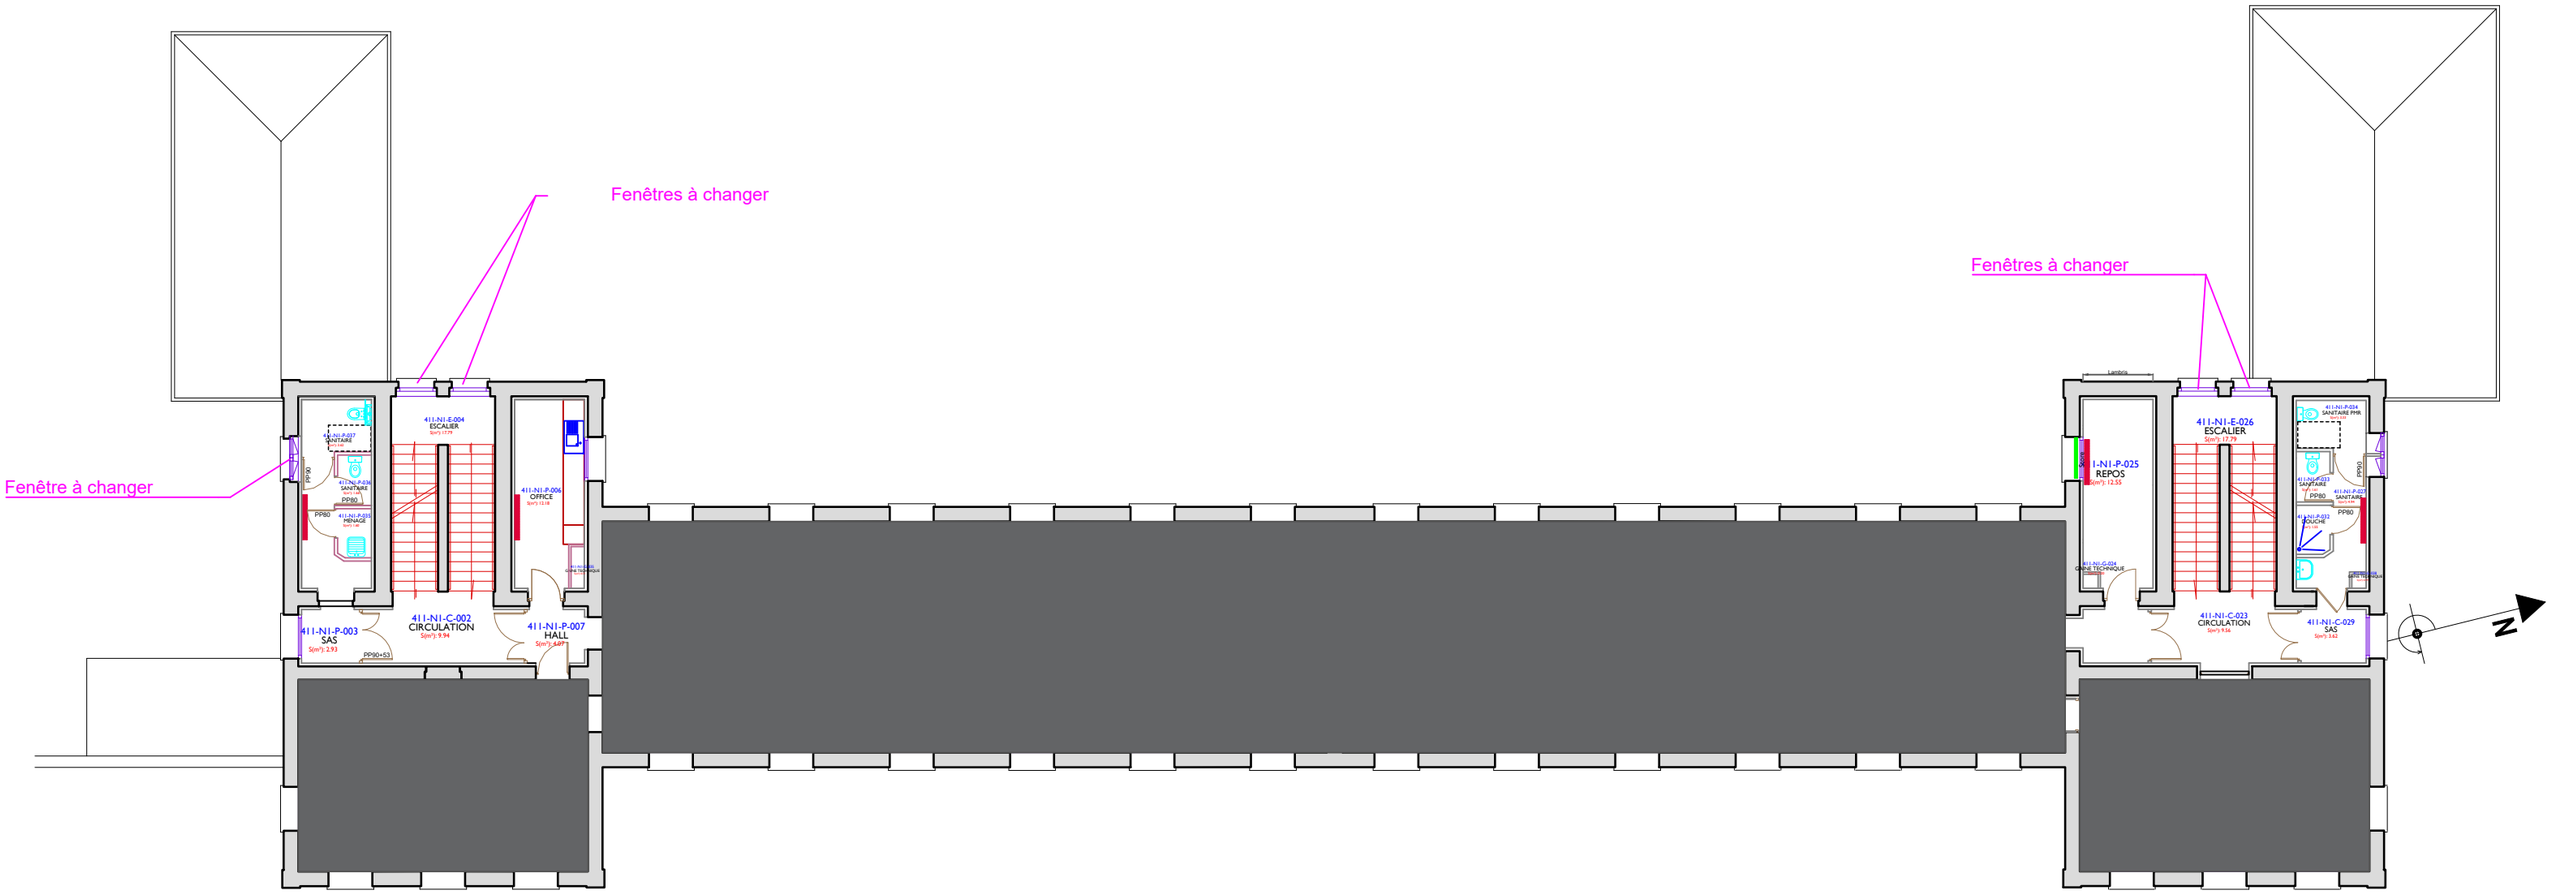