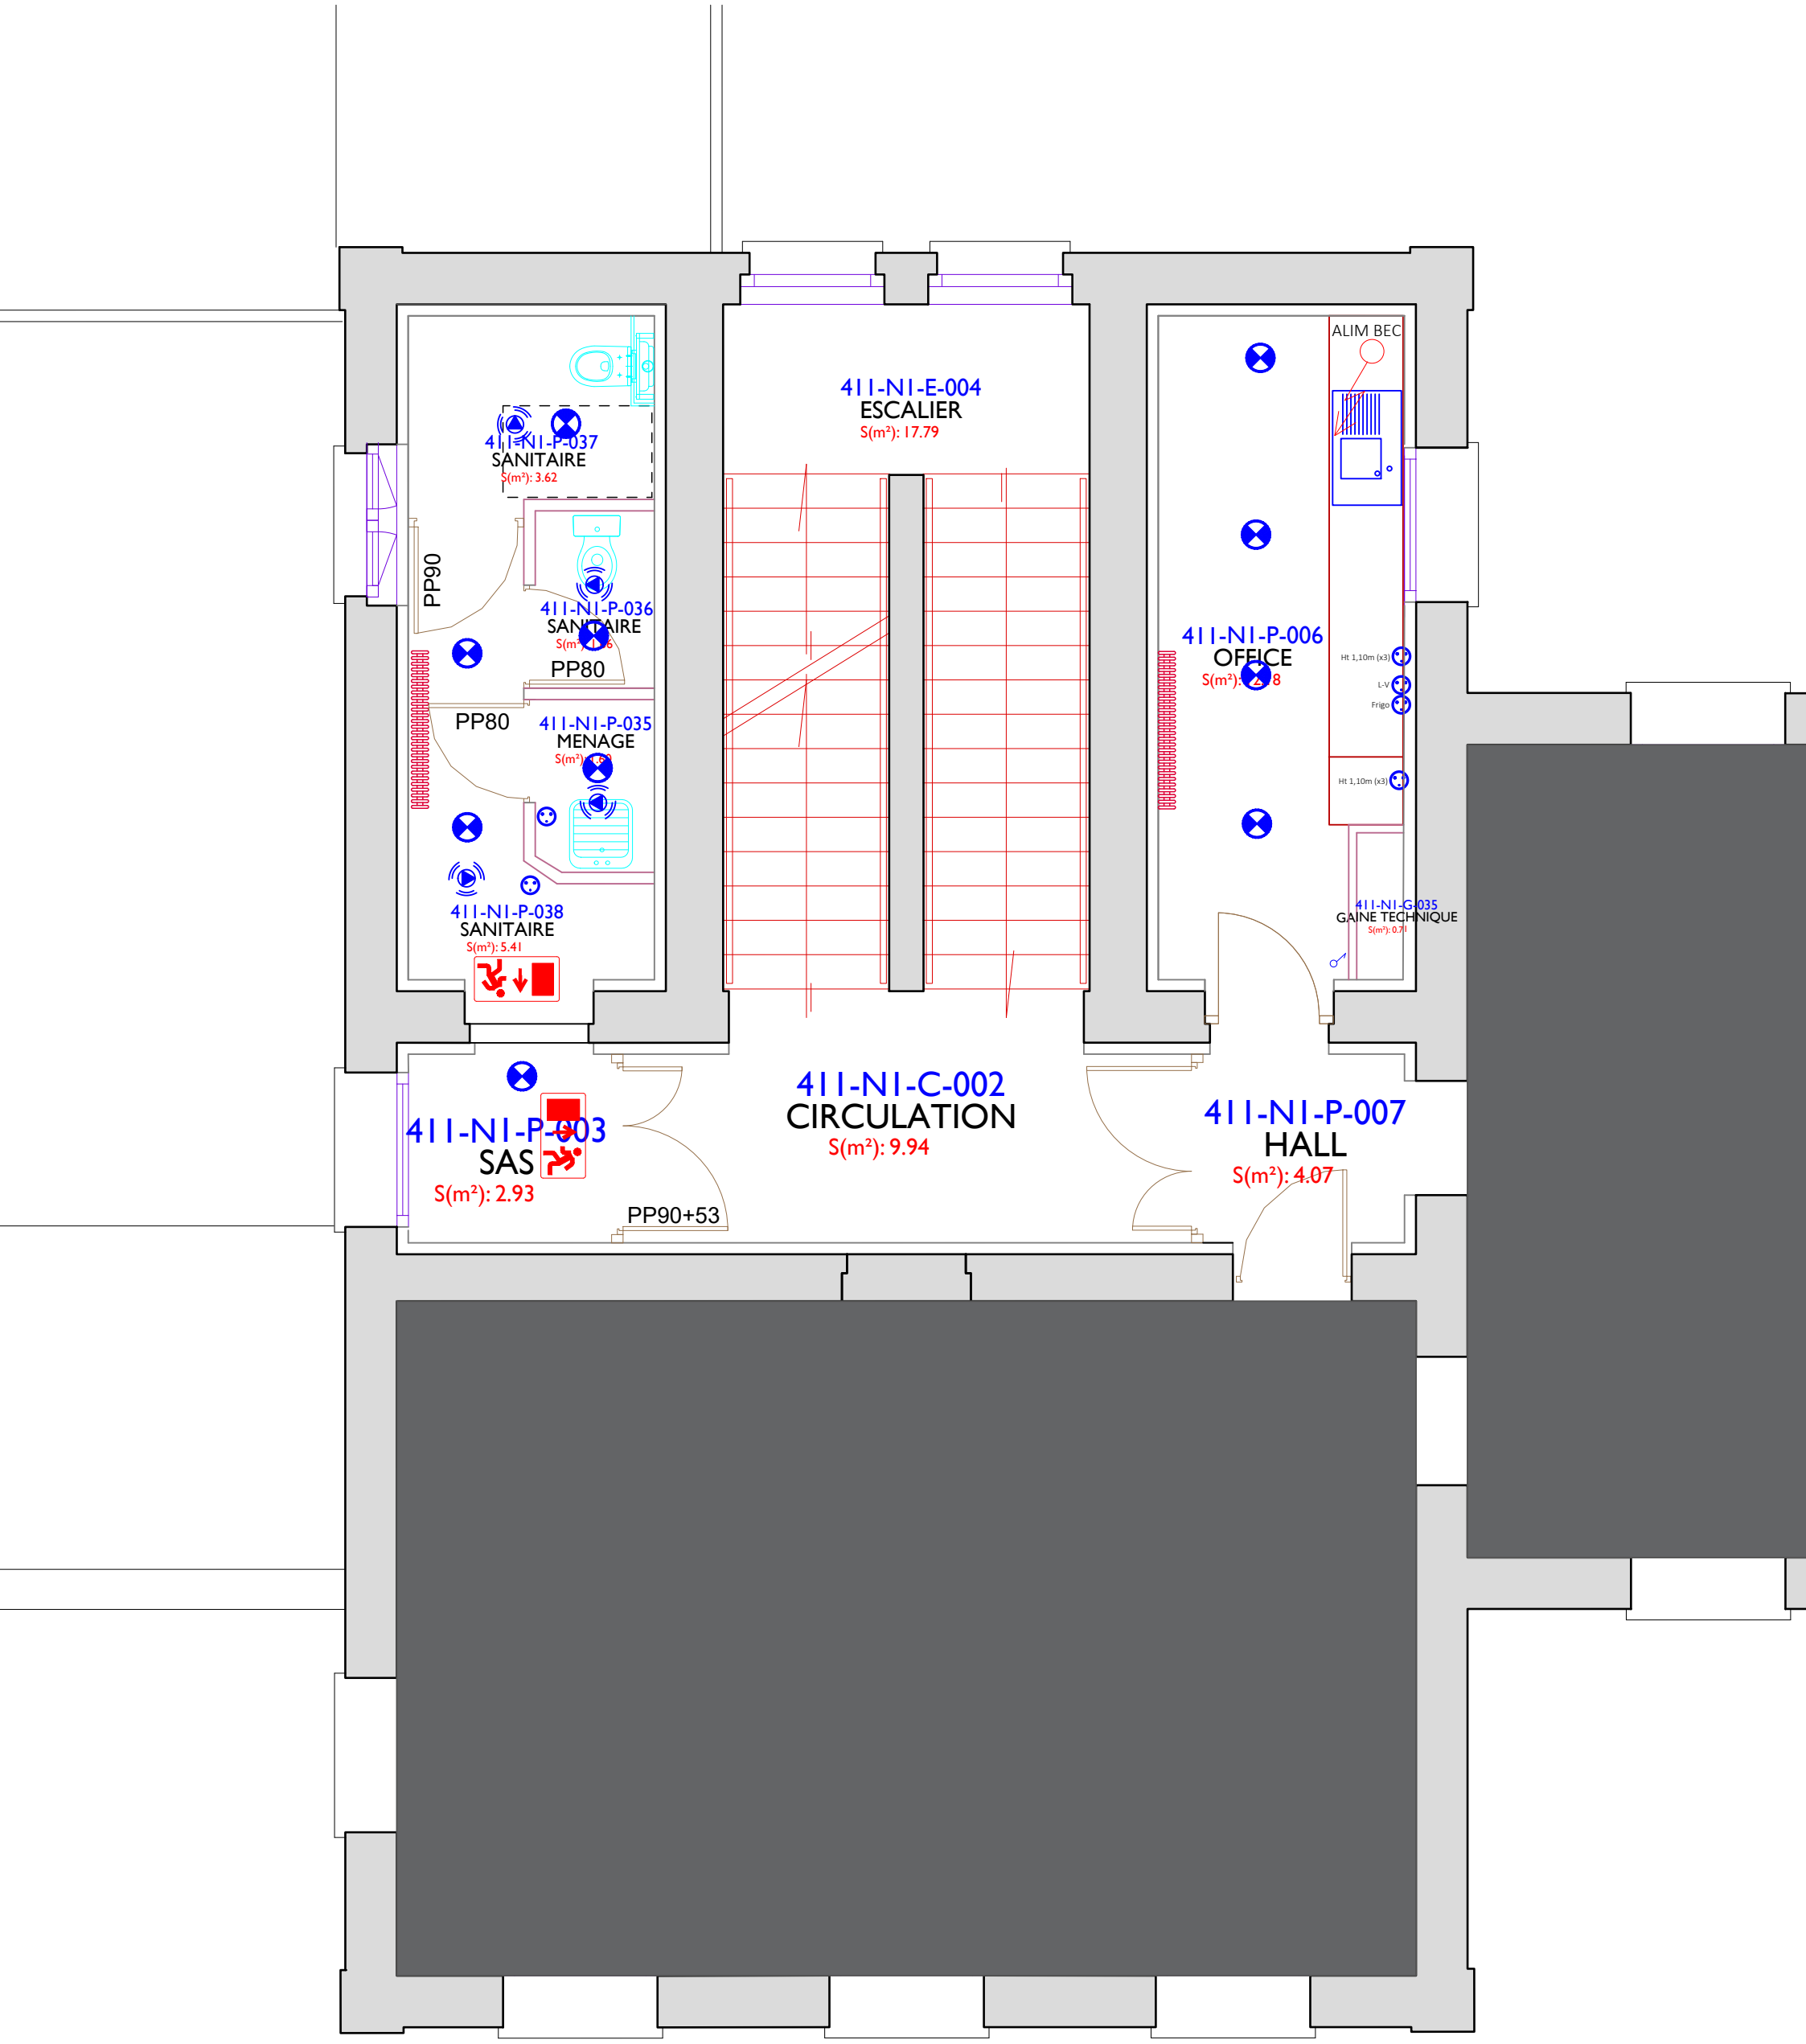


ETAT PROJETE N I