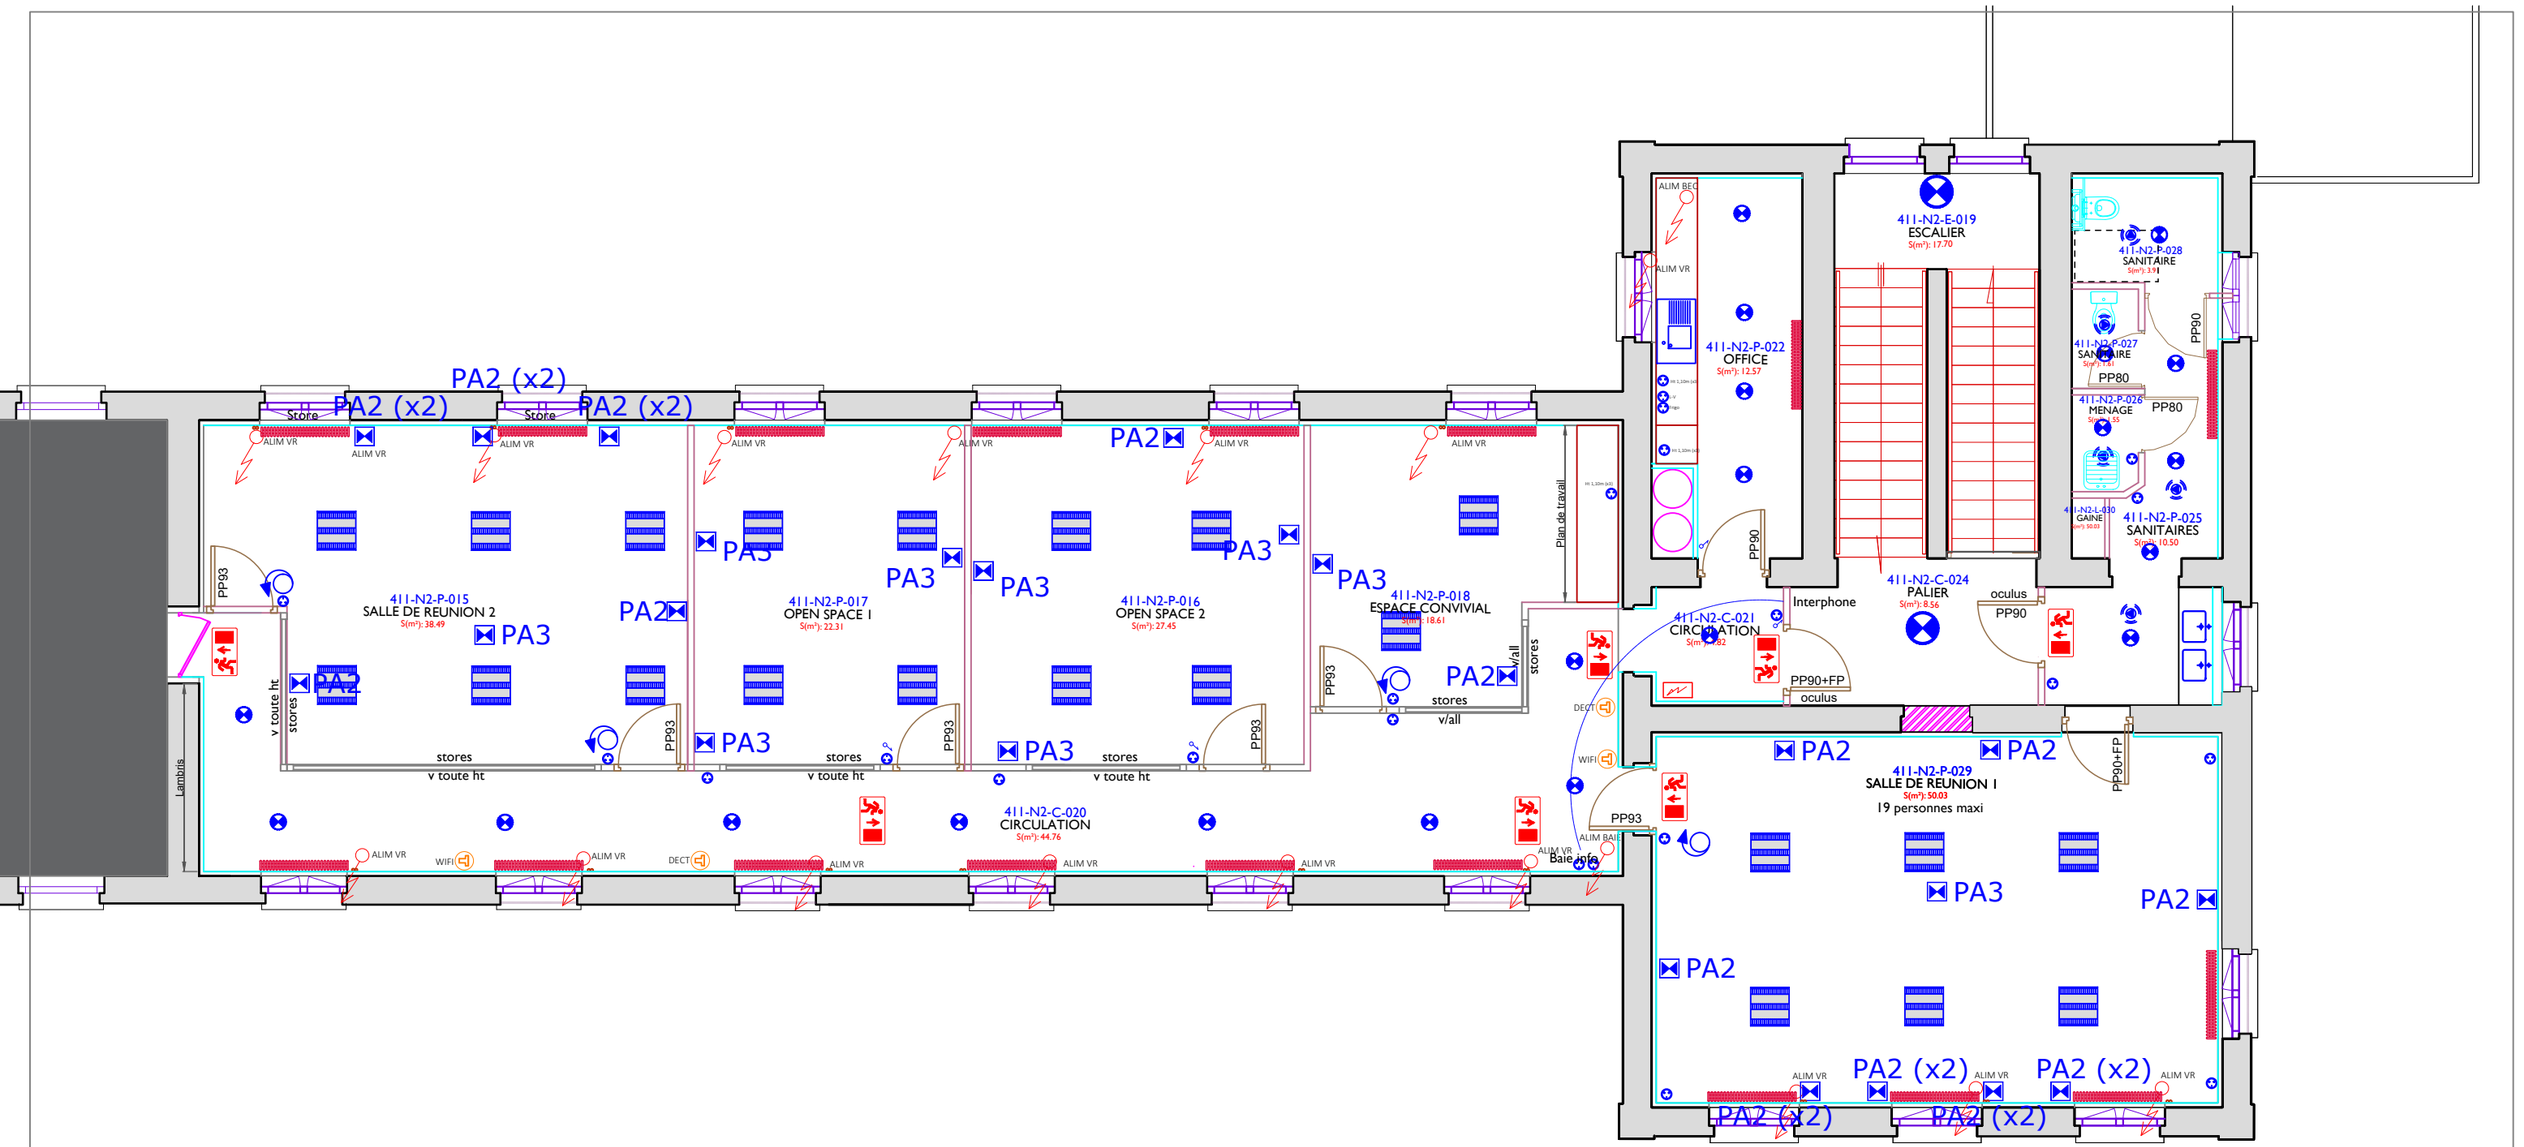


Maître d'ouvrage		Bât. 411
LE VINATIER PSYCHIATRIE UNIVERSITAIRE LYON MÉTROPOLE	95, Boulevard PINEL 69678 Bron Cedex BP 300 39	Plan Etat Projeté NIVEAU 2

Emetteur	Phase	Code lot	Bâtiment	Niveau	Numéro	Indice	SDO : m²	SU : m²
Service Travaux	DCE	COTES	411	R+2	001	0	Date :21/08/26	Echelle :