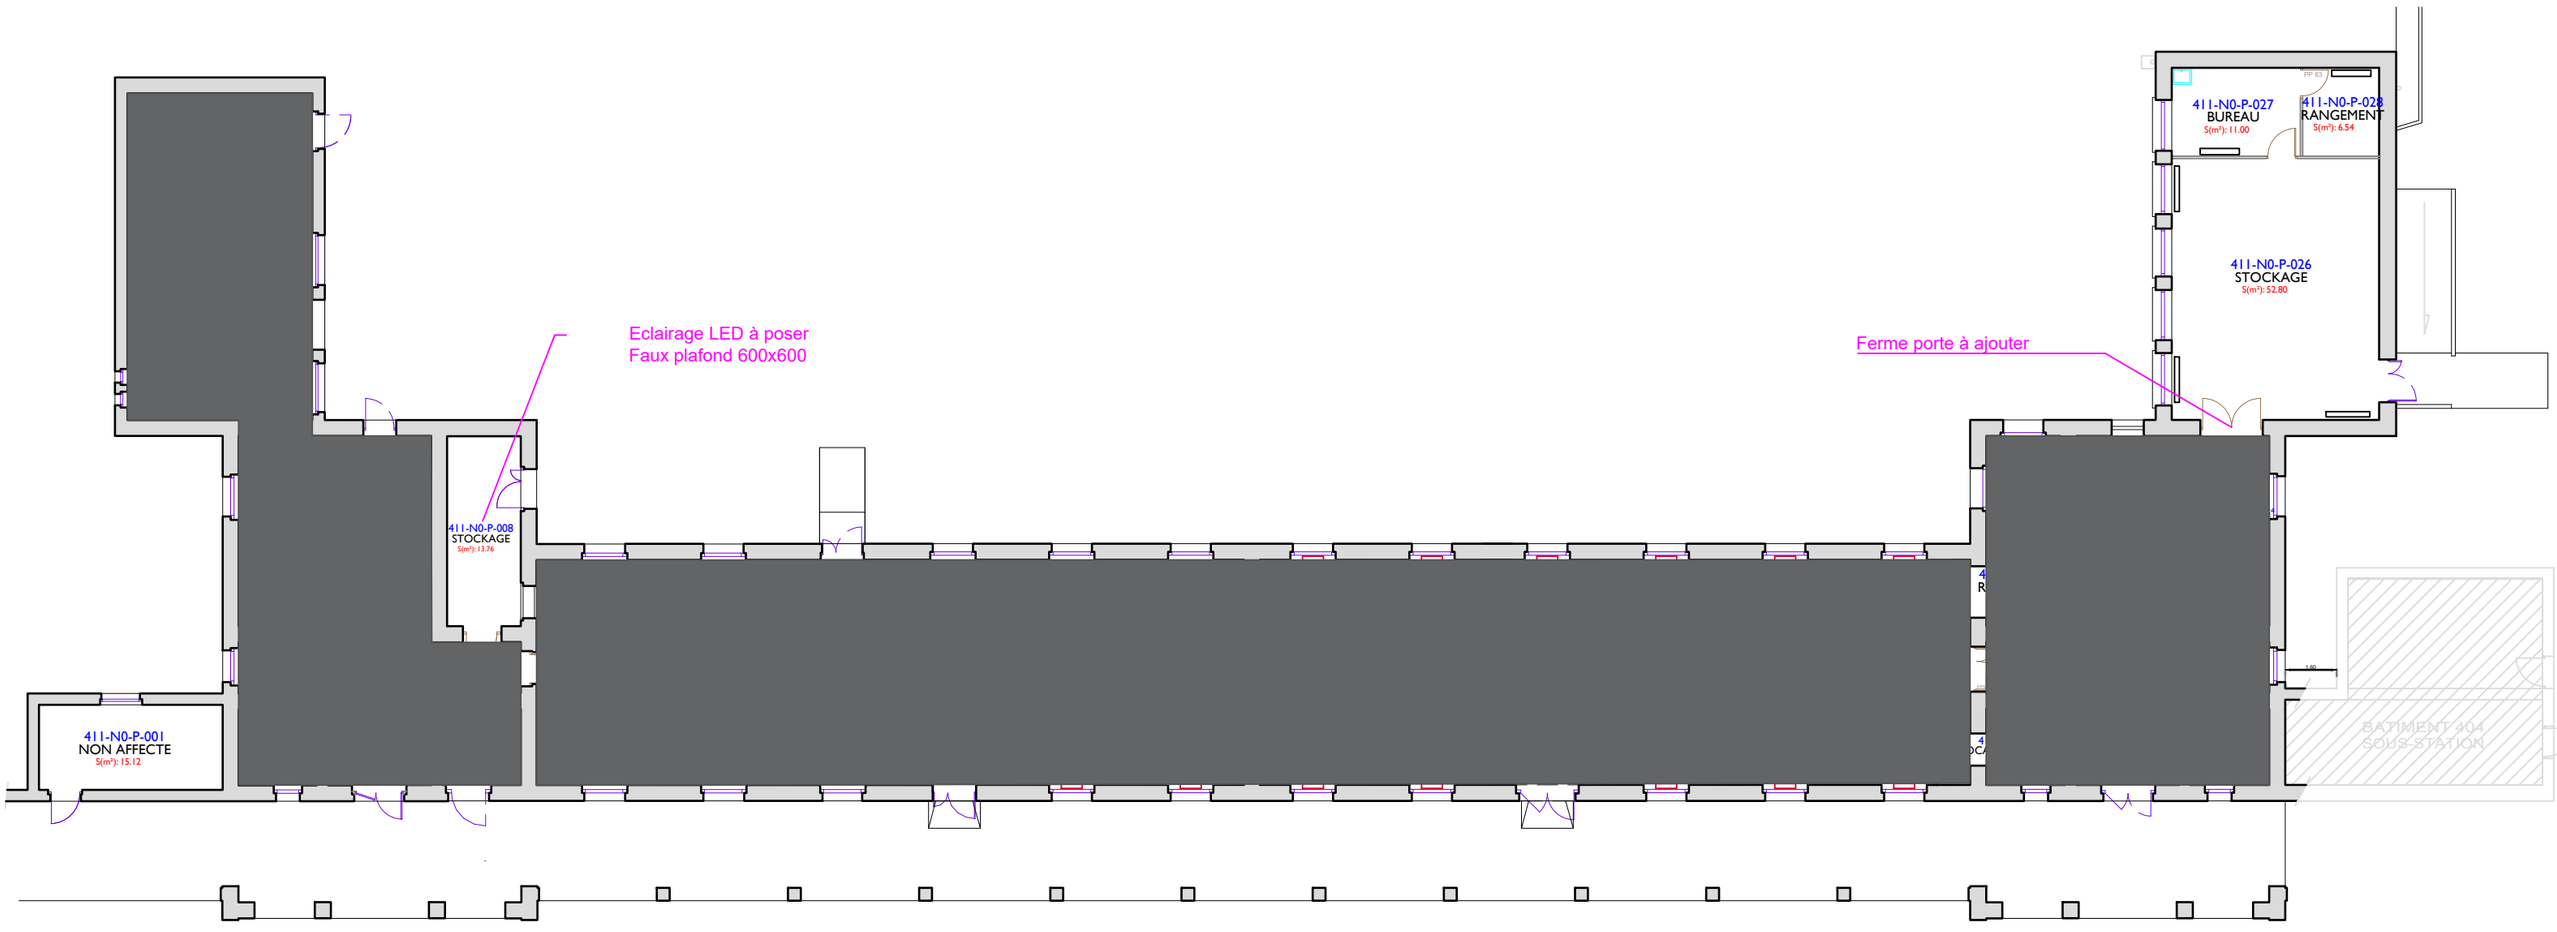


ETAT PROJETE N0