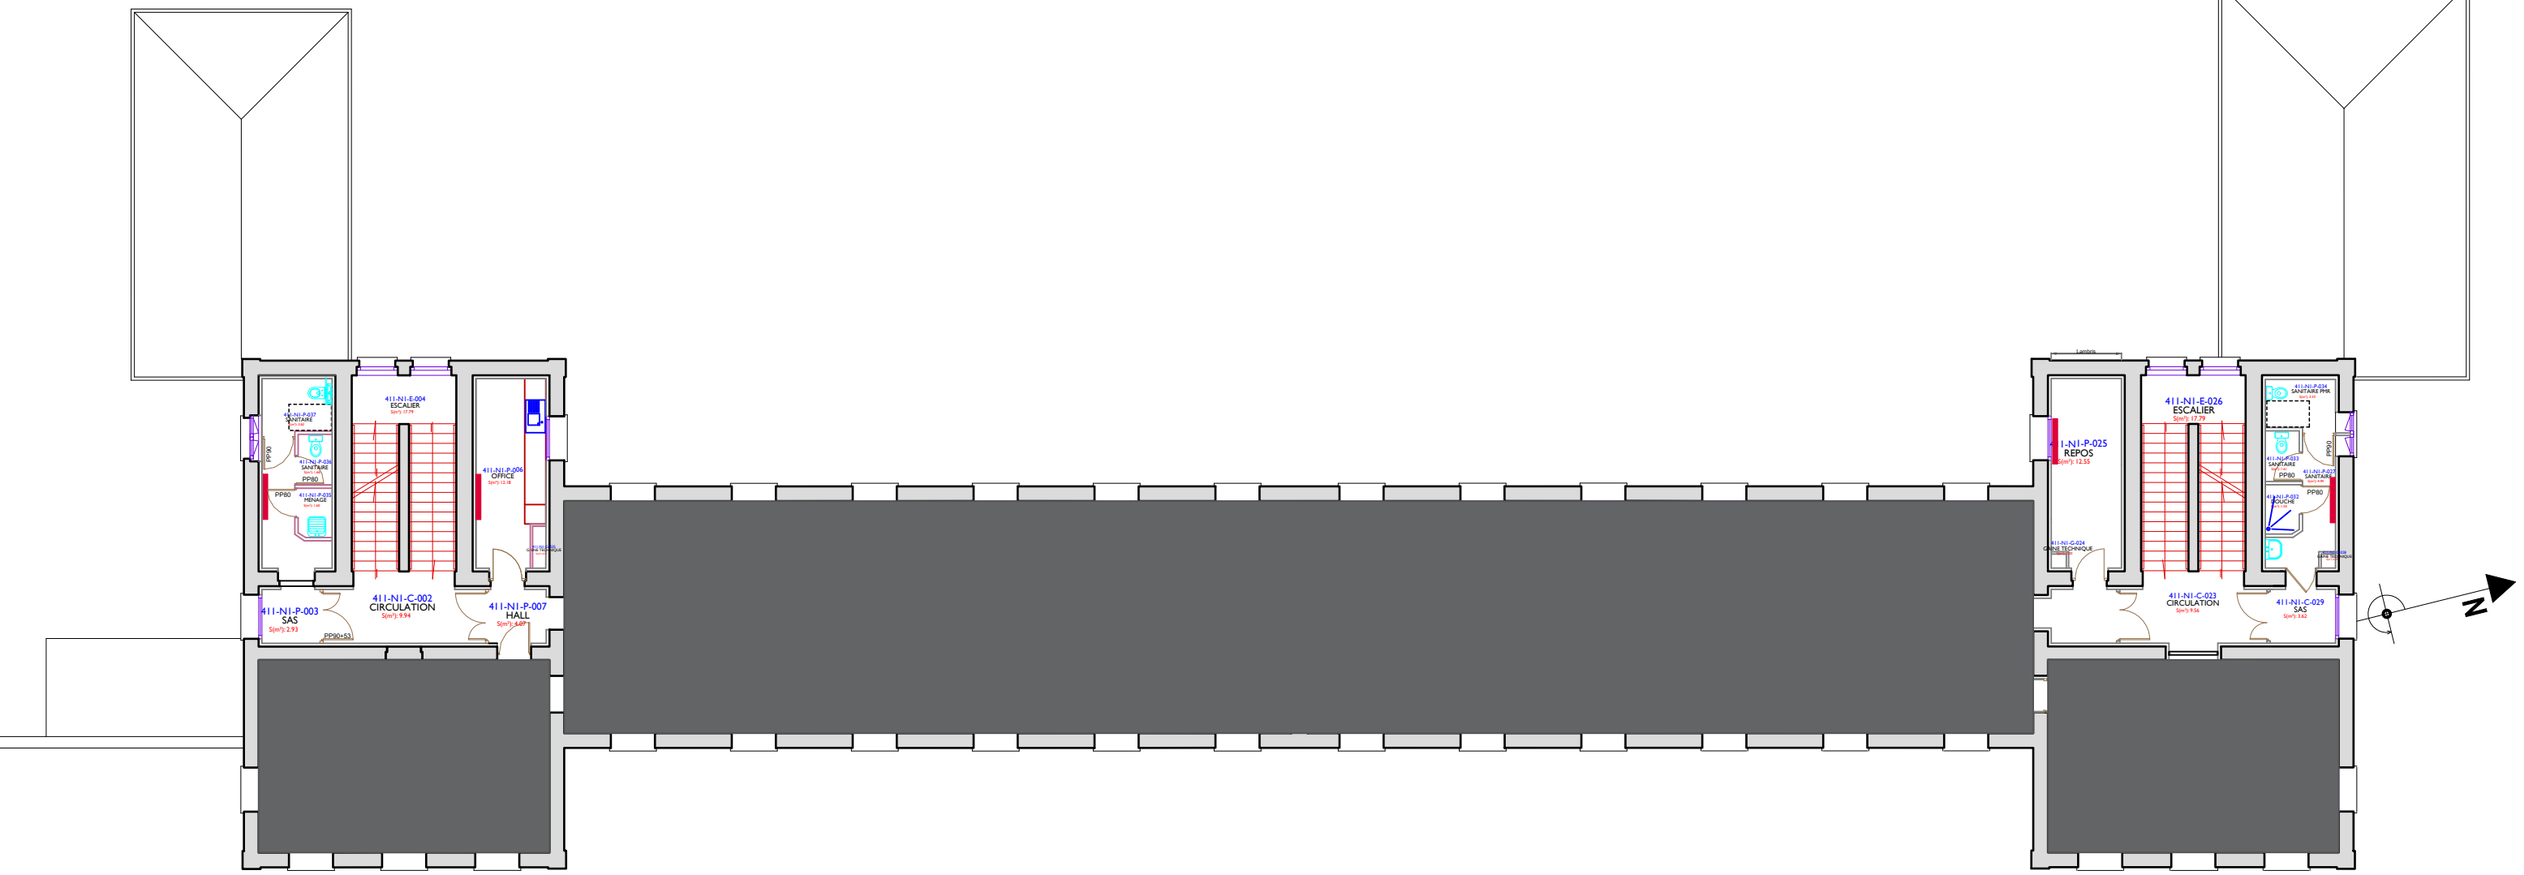


ETAT PROJETE N1