MAÎTRE DE L'OUVRAGE :
CAISSE DES DEPOTS ET CONSIGNATIONS

BANQUE des TERRITOIRES

Direction régionale Corse

Relocalisation du site d'Ajaccio de la Direction régionale Corse Aménagement des bureaux

95 COURS NAPOLEON - 20000 AJACCIO


DCE

DETAILS PLACARD AMENAGE MENAGE / VESTIAIRE

DATE : SEPTEMBRE 2026 **ECH : 1:20**

PINELLI Architecture
2 Avenue de Paris - 20000 AJACCIO
tél. 04.95.21.74.75 - e.mail : marc.pinelli@orange.fr

10.

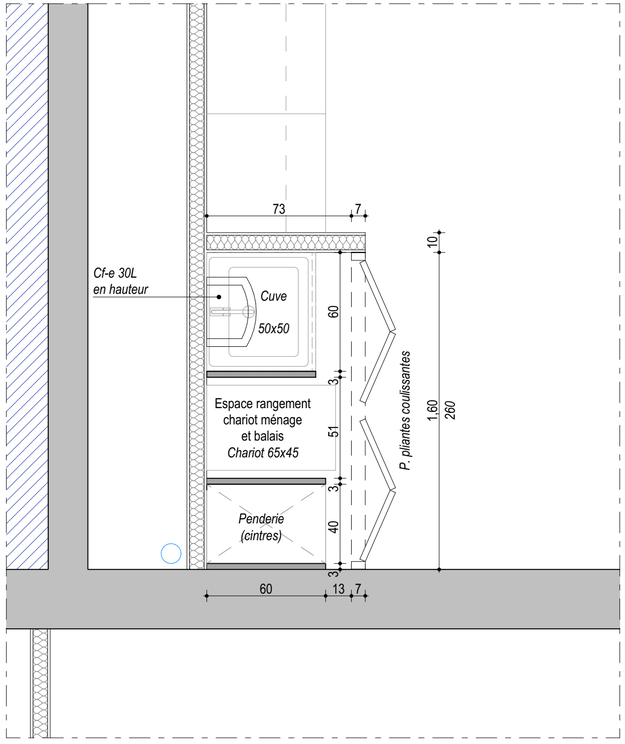

Détail plan - Placard aménagé - Ménage et Rgt/Vestiaire
Echelle : 1/20°

