
LEGENDE	
	EAU FROIDE SANITAIRE
	EAU CHAUDE SANITAIRE
	LIAISONS FRIGORIFIQUES
	EAUX USEES
	CONDENSATS
	GAINES DE SOUFFLAGE
	GAINES DE REPRISE
	CASSETTE PLAFONNIERE DRV

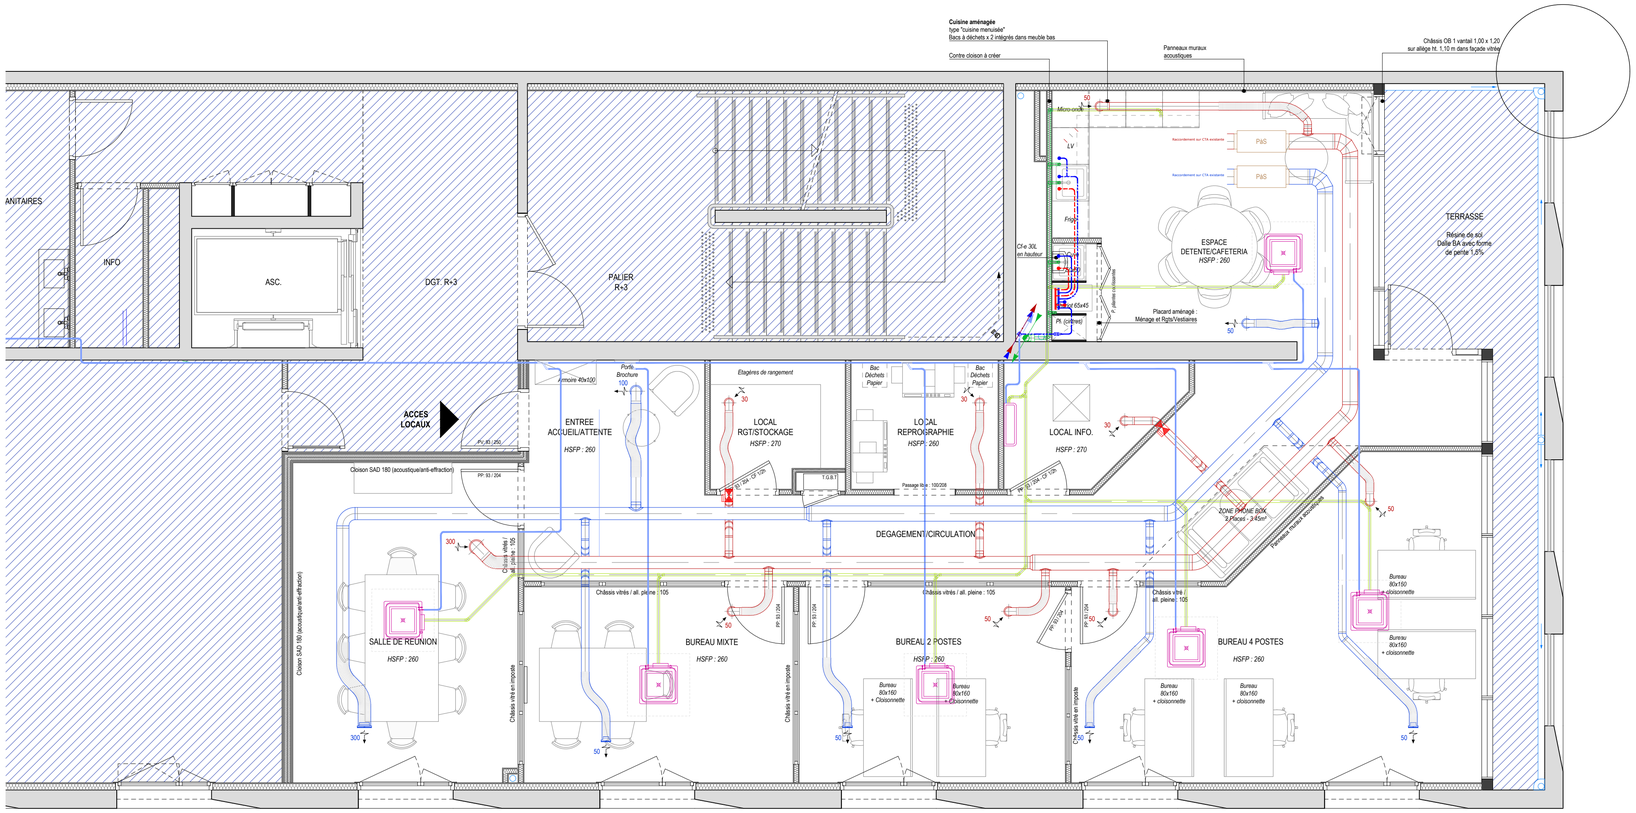

RELOCALISATION DU SITE D'AJACCIO DE LA DIRECTION REGIONALE CORSE

Cours Napoléon - Ajaccio

M25-050

Maitre d'ouvrage :

CAISSE DES DEPOTS
95 Cours Napoléon
20000 AJACCIO

Maitre d'œuvre :

PINELLI Architecture
2 Avenue de Paris
20000 AJACCIO
Tél : 04.95.21.74.75
email : marc.pinelli@orange.fr

Phase :	Lot :		
DCE	CVC-PB	01	-

Désignation :

CVC-PB
Plan d'installation

Echelle : 1/50 **Date : Sept. 2026**

Ind.	Date	Description
0	22/06/26	Edition originale
1	17/09/26	Prise en compte remarques BC

MC2A Ingénierie
Immeuble le Floride
Résidence les eucalyptus
Rue 1er bataillon de choc
20090 AJACCIO