



Coupe 1

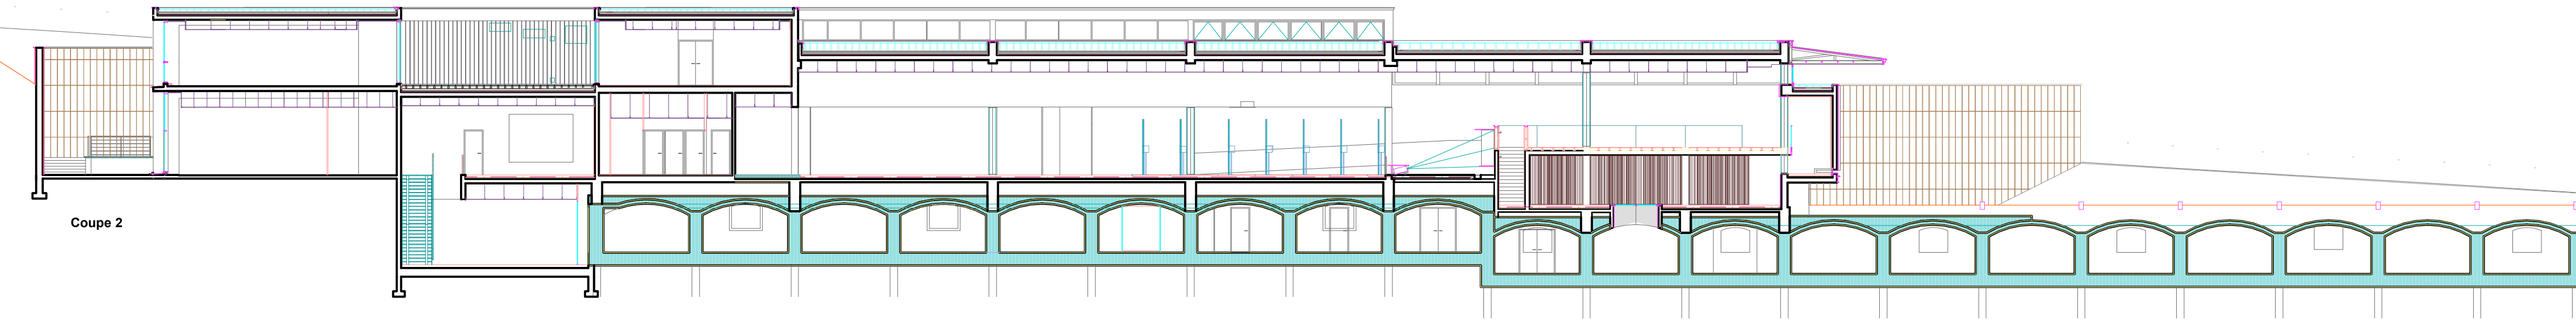

Coupe 2

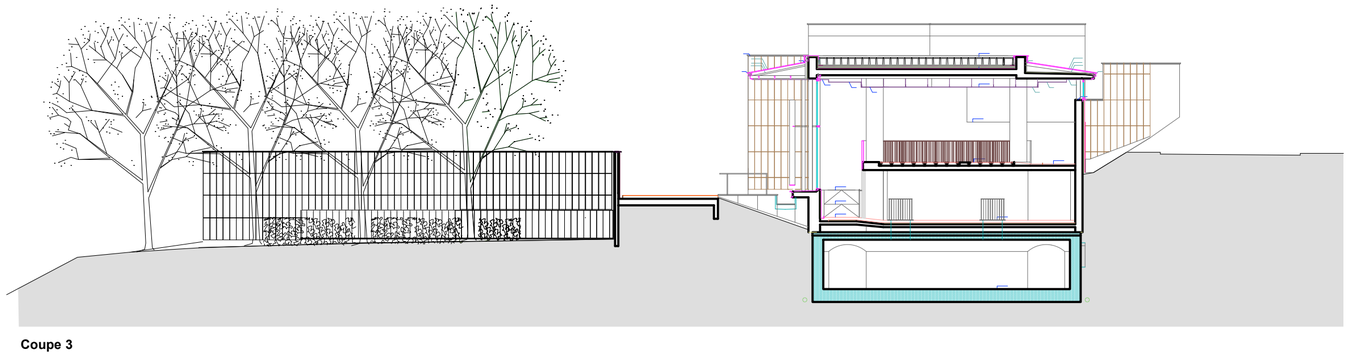

Coupe 3

CERD
Plan de repérage des désordres

Maître d'ouvrage :
ONCVG
Hôtel National des Invalides
129 rue de Grenelle
75700 PARIS Cedex 07

Maître d'oeuvre :
BOLZINGER Architecte
41, Allée de la Libération
57100 Thionville
tél: 03 82 88 26 46

Bureaux d'étude TCE :
SGI INTERNATIONAL
45, rue de Metz
57130 JOUY-AUX-ARCHES
tél: 06 82 89 02 50

DP: Coupes état conservé

Code:	Stade:	Ind.	Echelle:	Date:
CERD	PRO	A	1/200	19.06 2026