




Facade NORD sur site

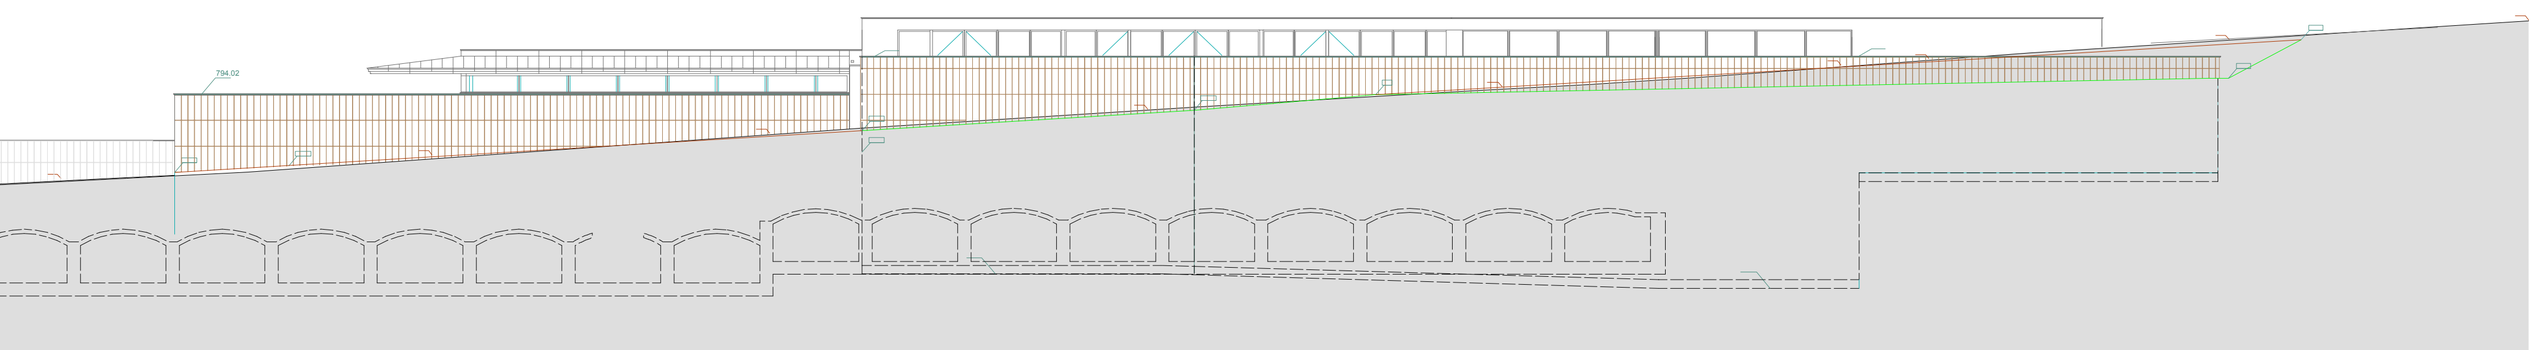

Facade SUD sur rue

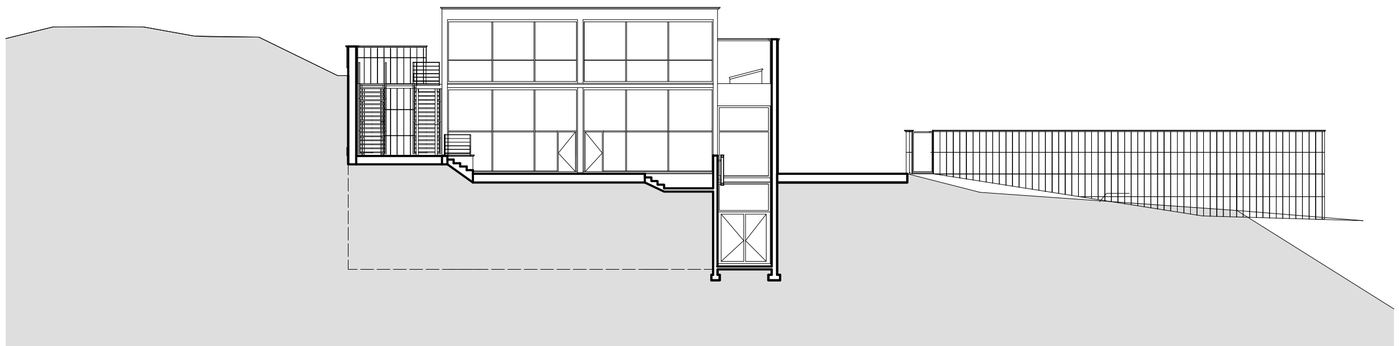

Pignon EST

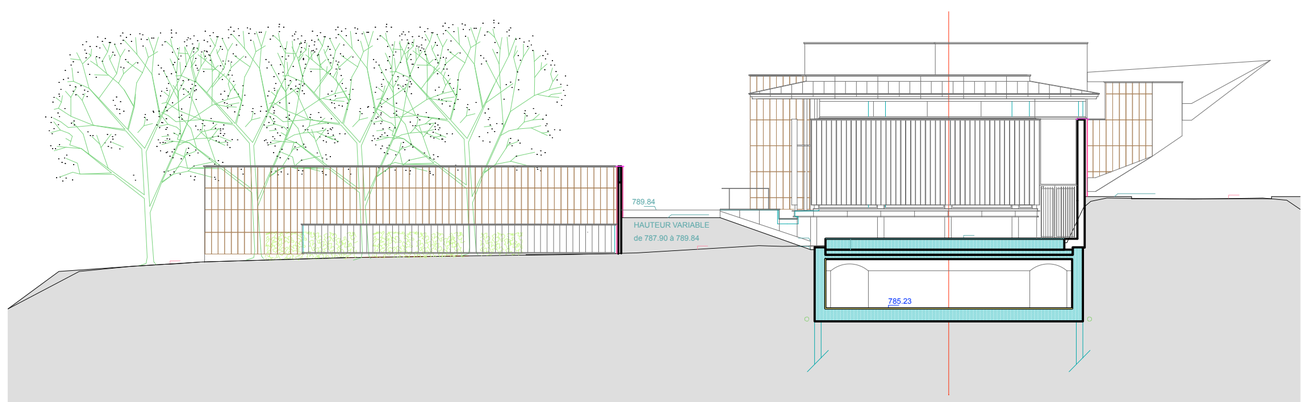

Pignon OUEST

CERD
Plan de repérage des désordres

Maître d'ouvrage :
NaCVG
ONCVG
Hôtel National des Invalides
129 rue de Grenelle
75700 PARIS Cedex 07

Maître d'oeuvre :
SOLTINGER Architecte
41, Allée de la Libération
57100 Thionville
tél: 03 82 88 18 26 46

Bureaux d'étude TCE :
SGI
SGI INTERNATIONAL
45, rue de Metz
57130 JOUY-AUX-ARCHES
tél: 06 82 89 02 50

DP: Façades état conservé

Code:	Stade:	Ind.	Echelle:	Date:
CERD	PRO	A	1/200	19.06.2026