
Coupe B

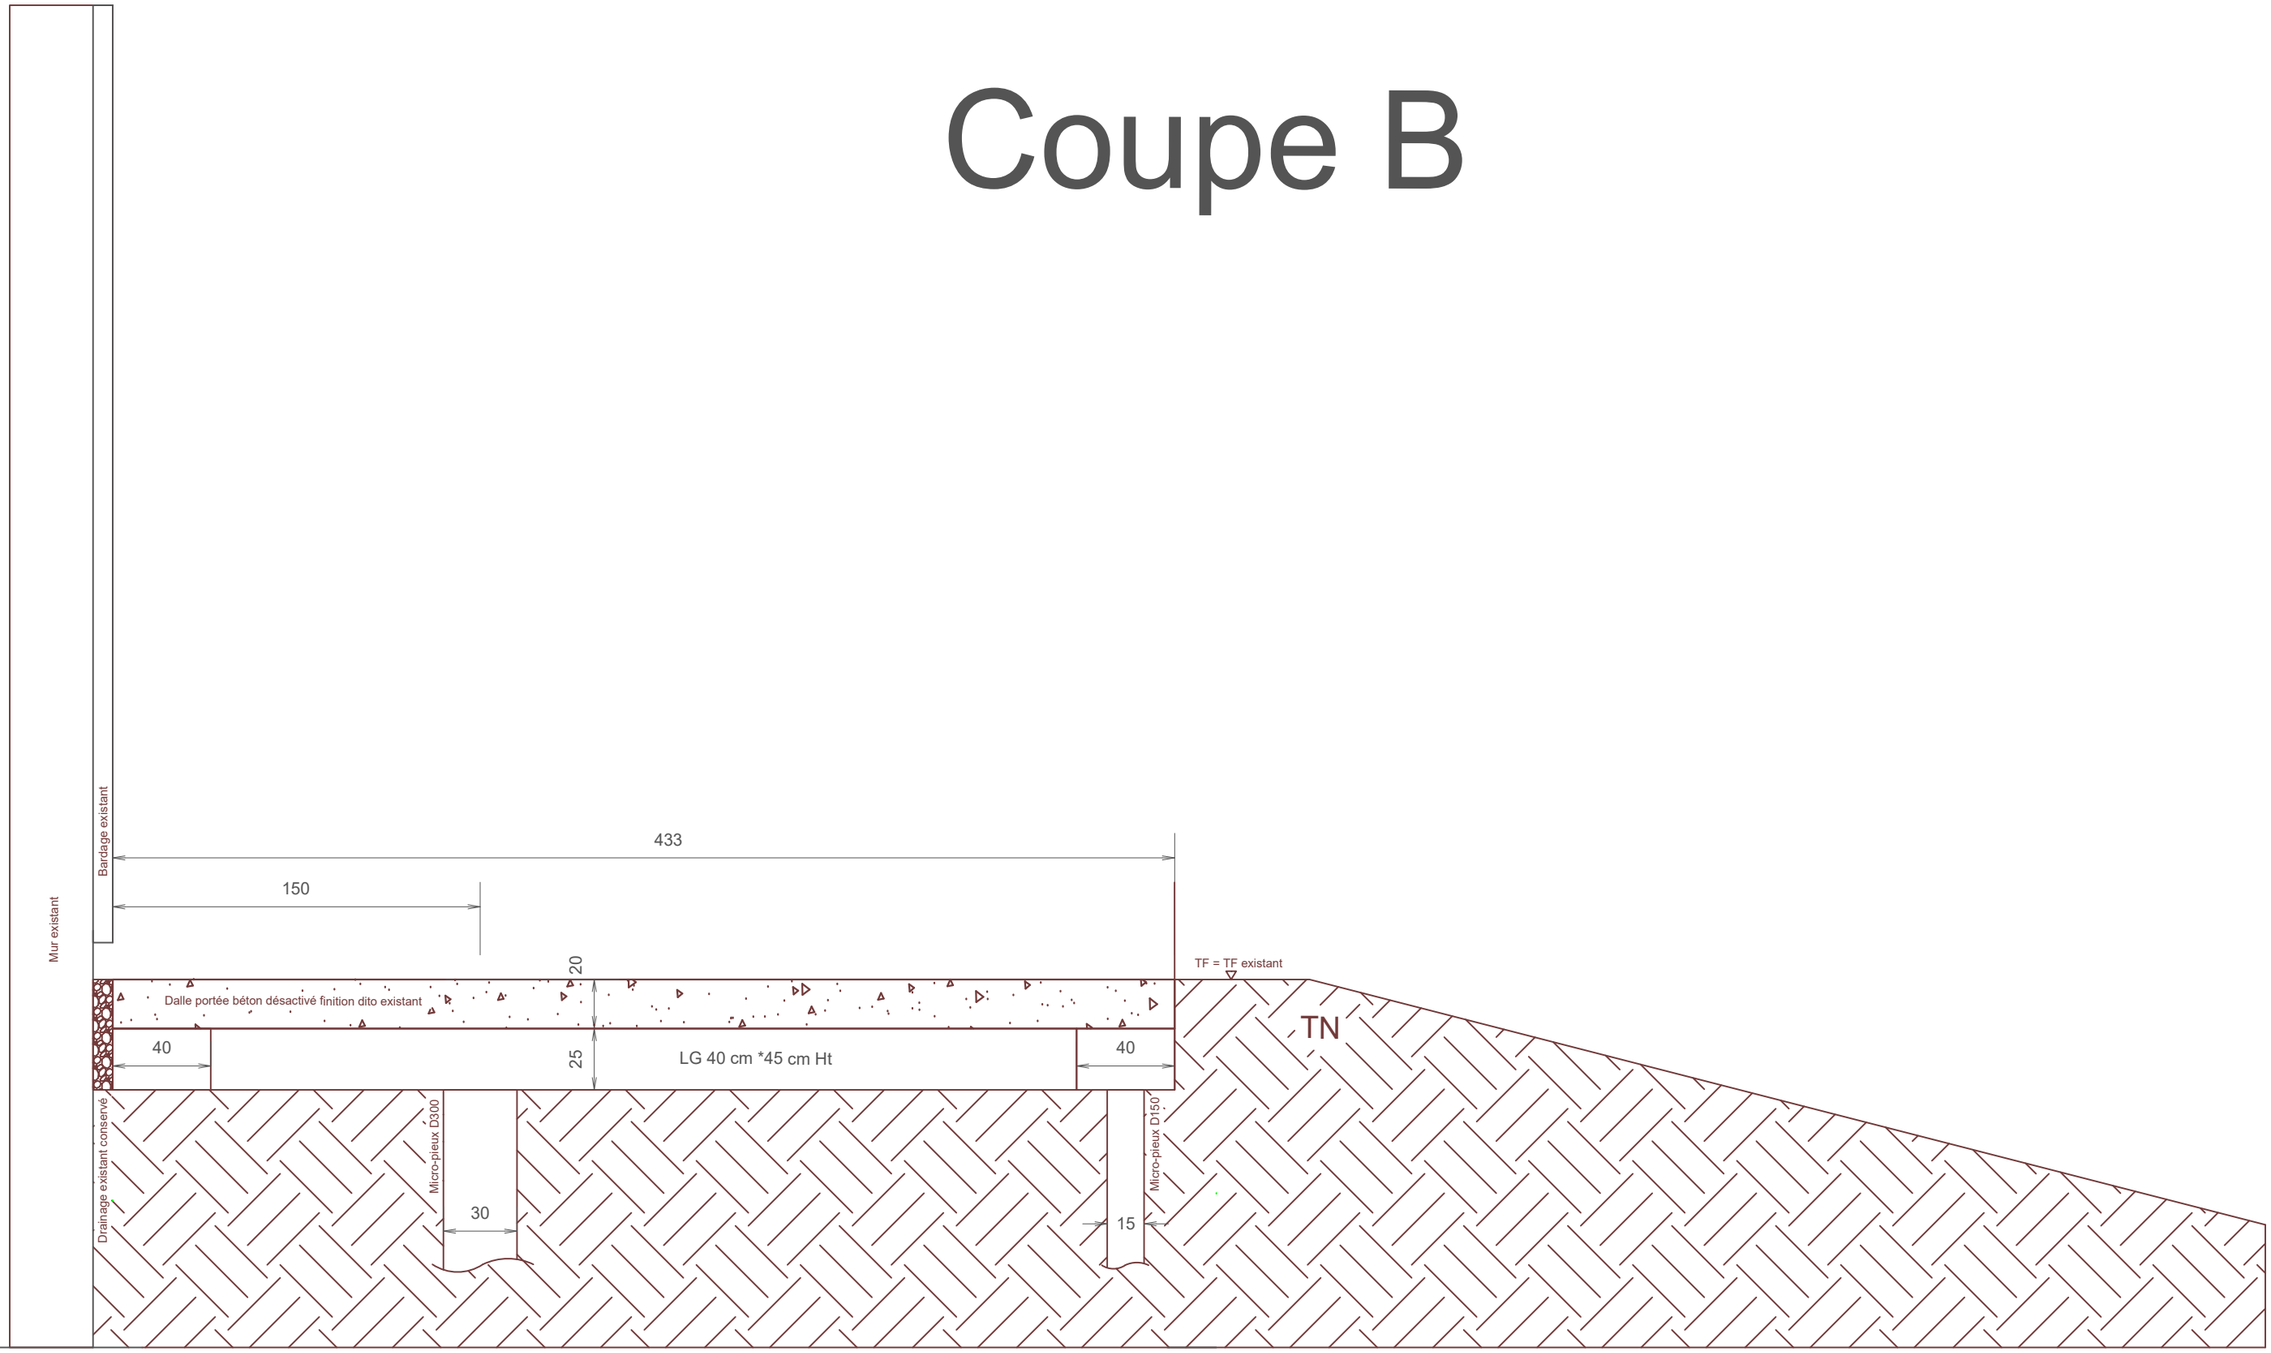

SGI
Bâtiment le 45, Entrée B, 45, Rue de Metz • 57130 Jouy-Aux-Arches
T. +33 6 82 89 02 50 • info@sgigroupe.fr

MAITRE D'OUVRAGE :
Office National des Combattants et des Victimes de Guerre
129, rue de Grenelle – Escalier B – CS70780
75700 Paris Cedex 07

RÉPUBLIQUE FRANÇAISE
NaCVG Aider Reconnaître Transmettre

Dessiné par : ☐ CPI Vérifié par : ☒ JZR	Dessin PRO/DCE	Date 10/09/26	Echelle(s) 1/25
Projet 250431 Reprise des désordres du CERD au Struthof	Plan N° 003 - Coupe type sur dalle		Indice B