
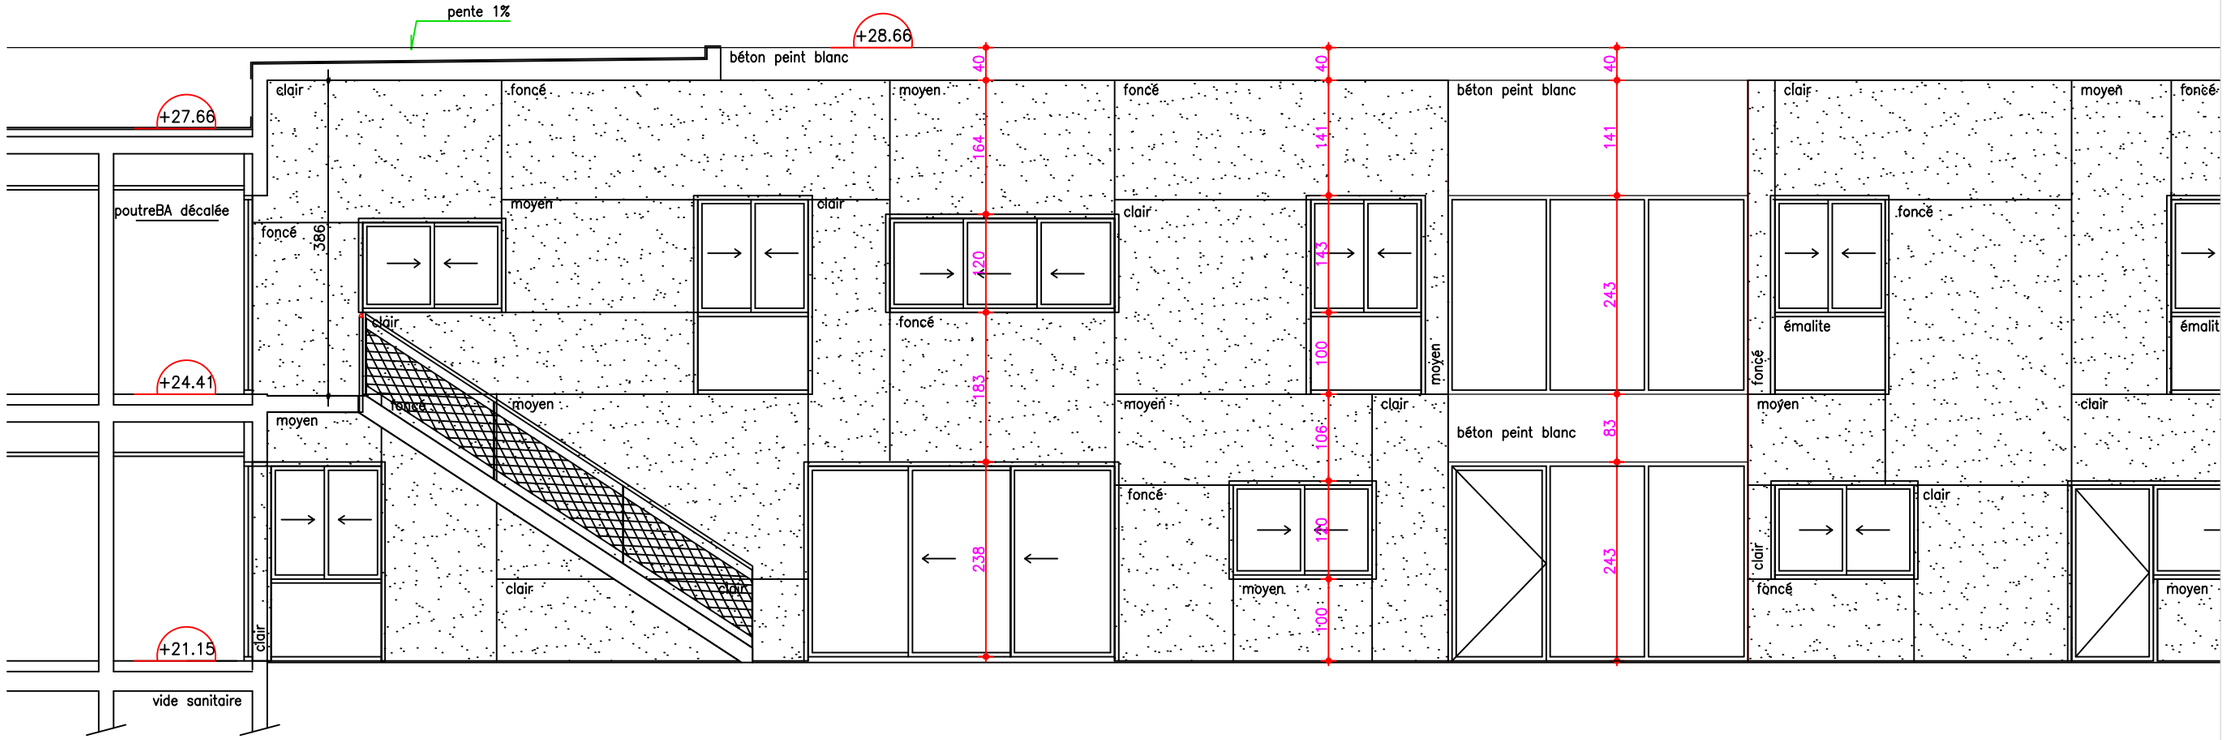


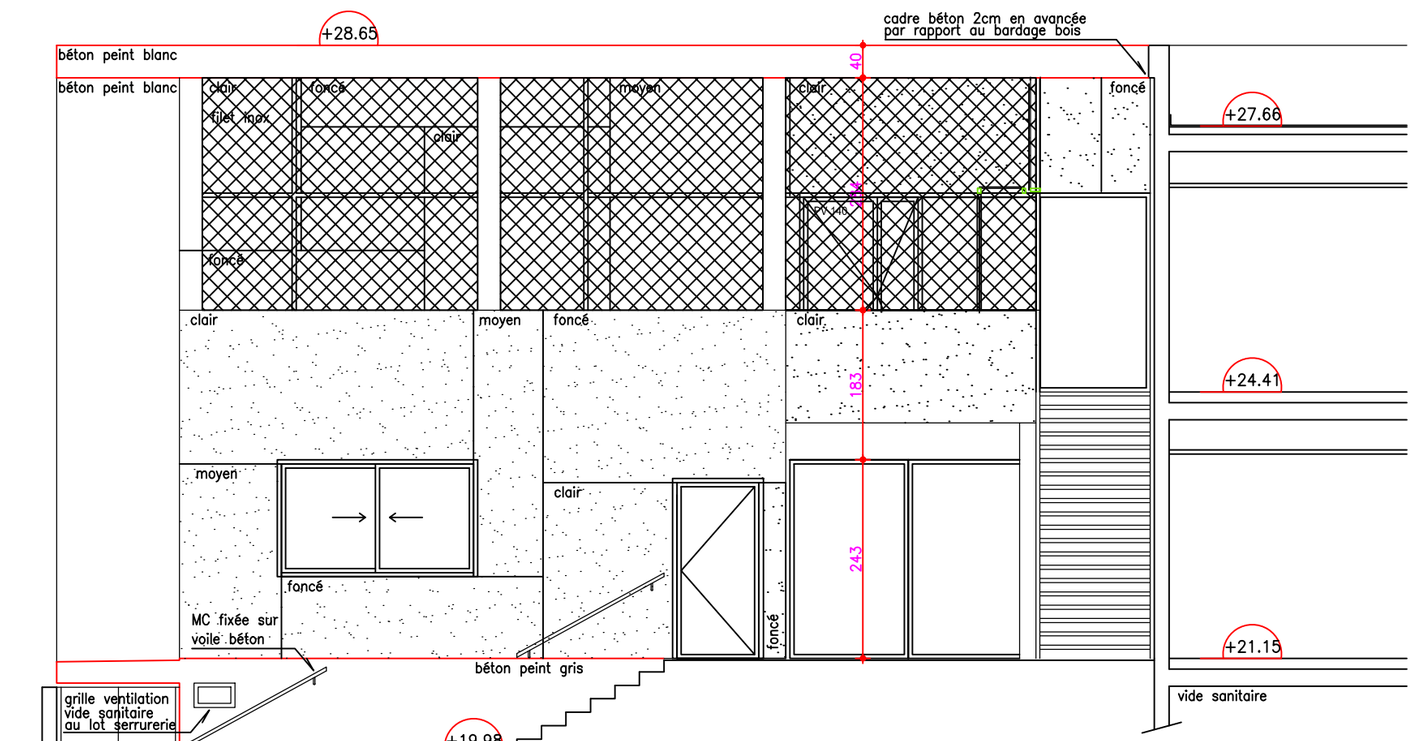

EPSM DU FINISTERE SUD	Echelle	Date	
C10 - HEOL	1/125	19/03/2026	
COUPES ESCALIER	Ind.	Format A3	Phase PRO

EPSM FINISTÈRE SUD