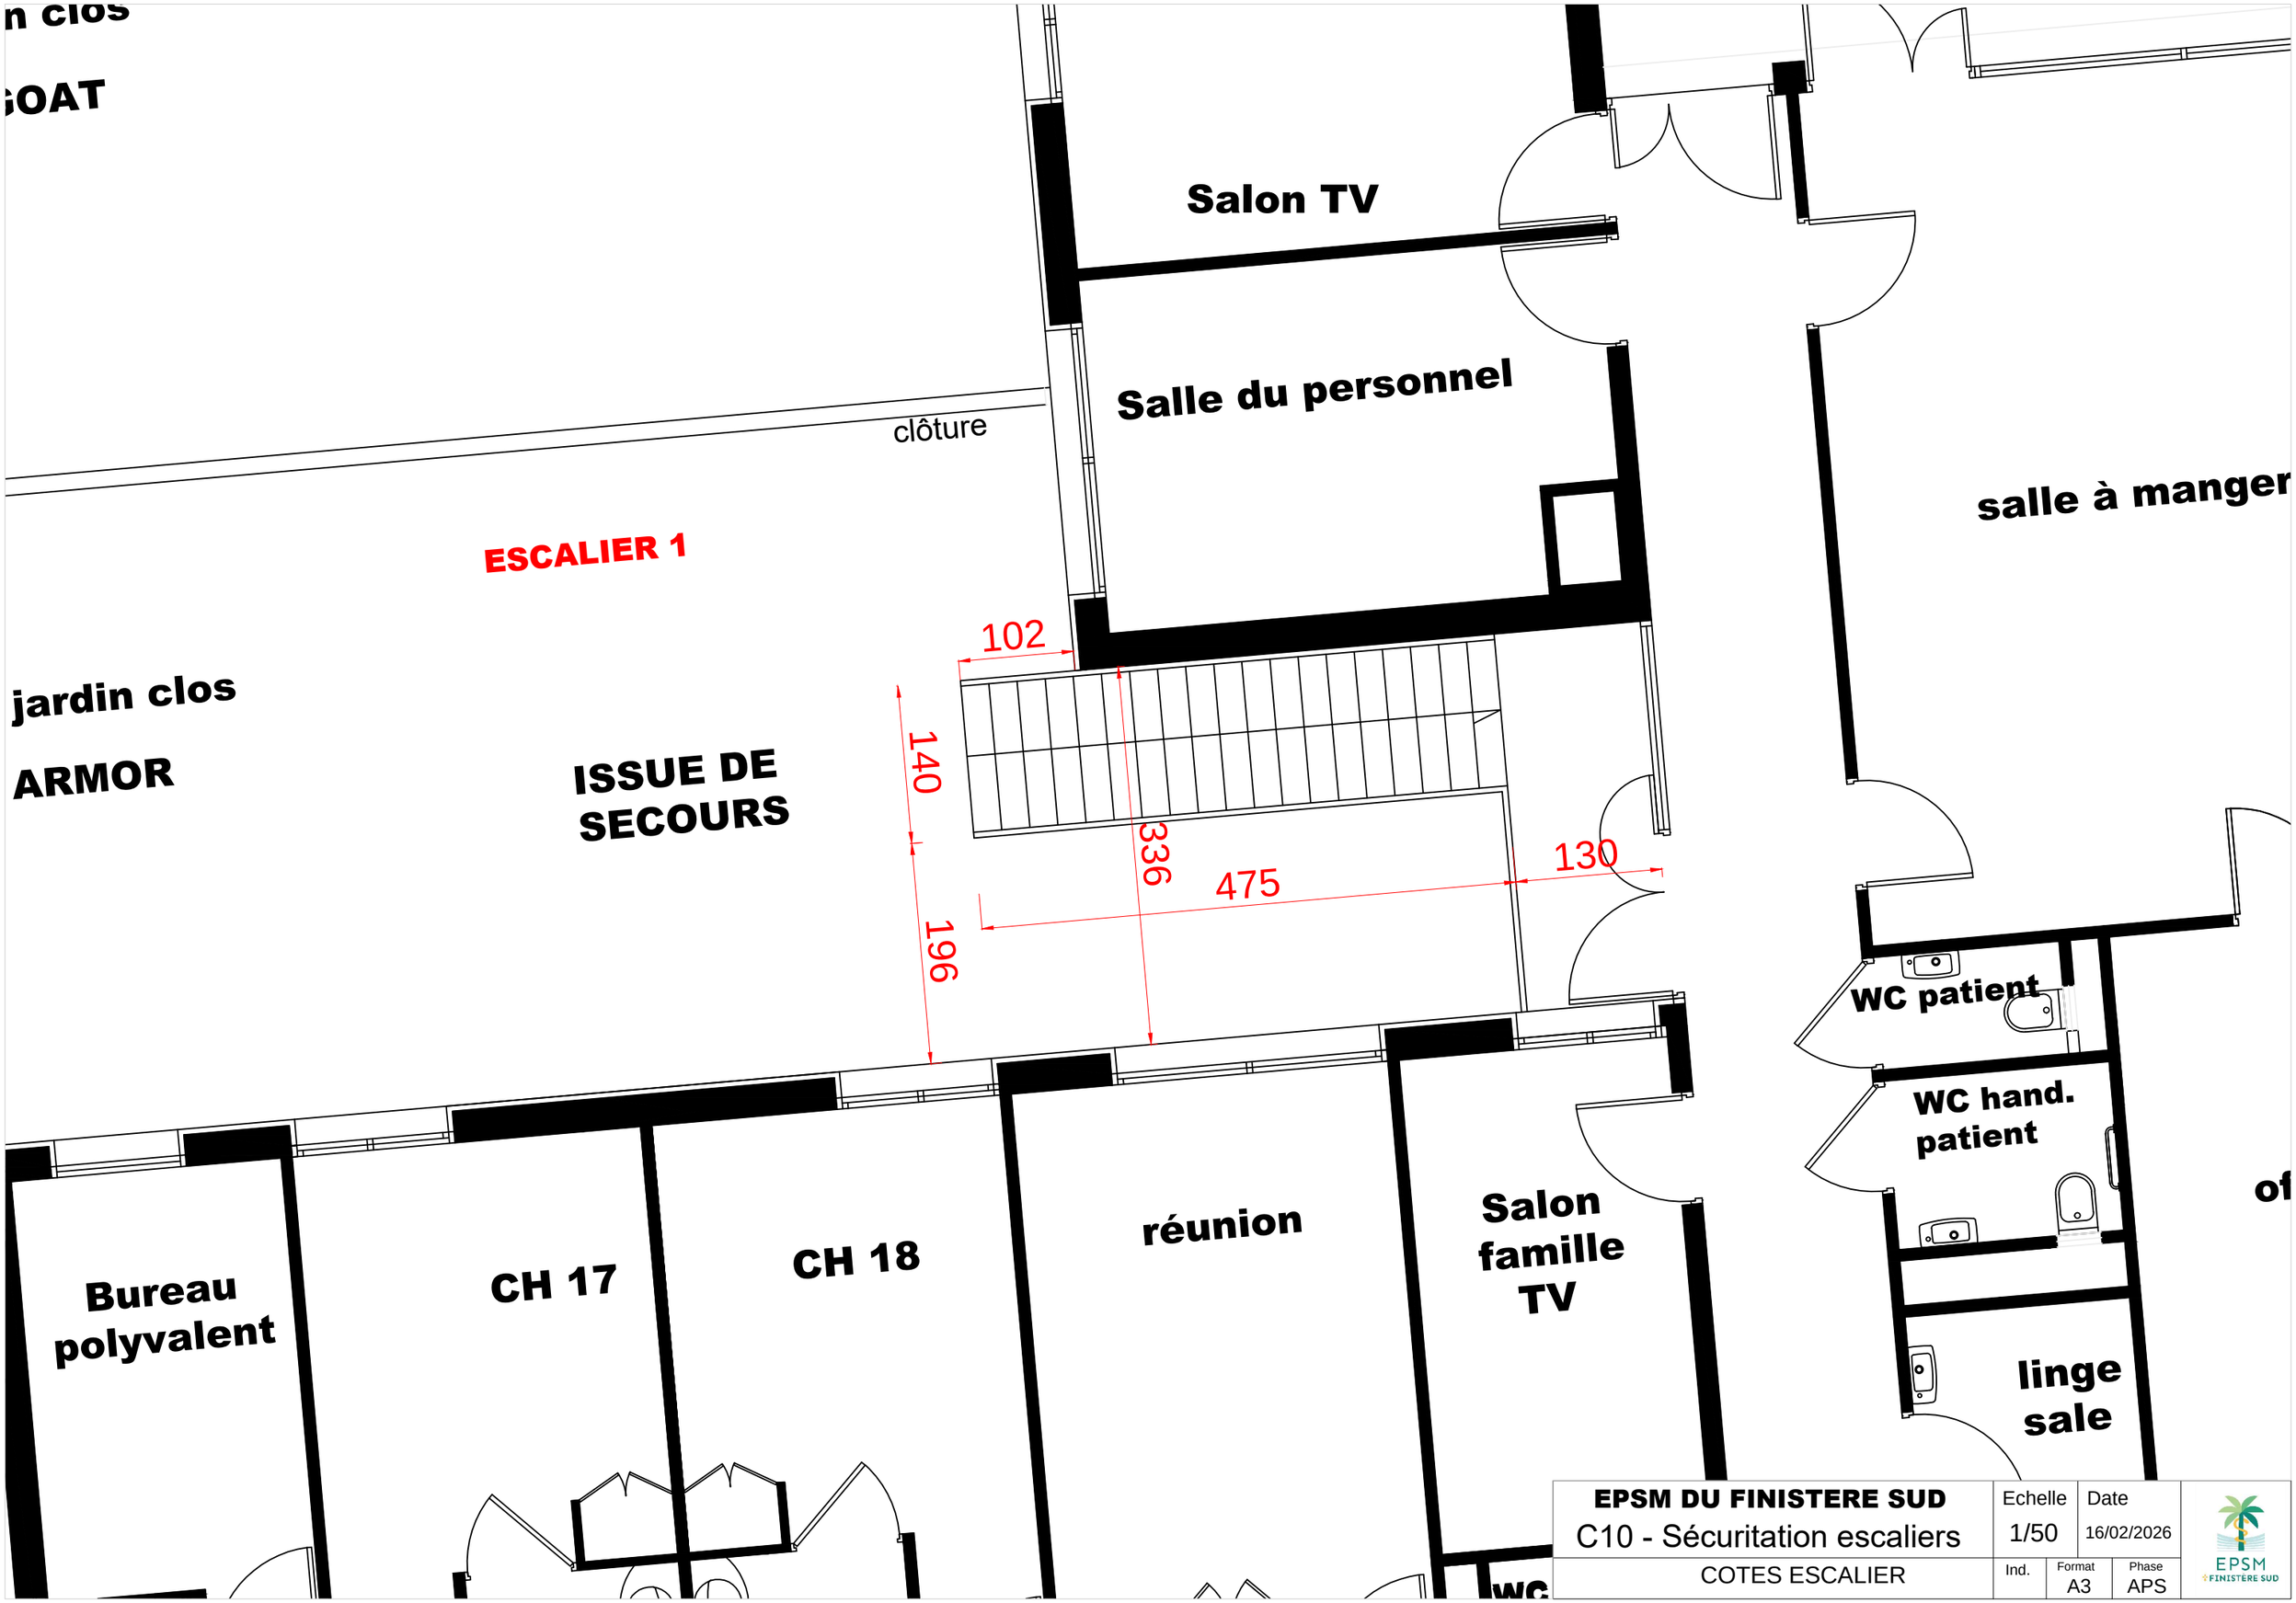


EPSM DU FINISTERE SUD	Echelle	Date	
C10 - Sécuritation escaliers	1/50	16/02/2026	
COTES ESCALIER	Ind.	Format A3	Phase APS

EPSM FINISTERE SUD