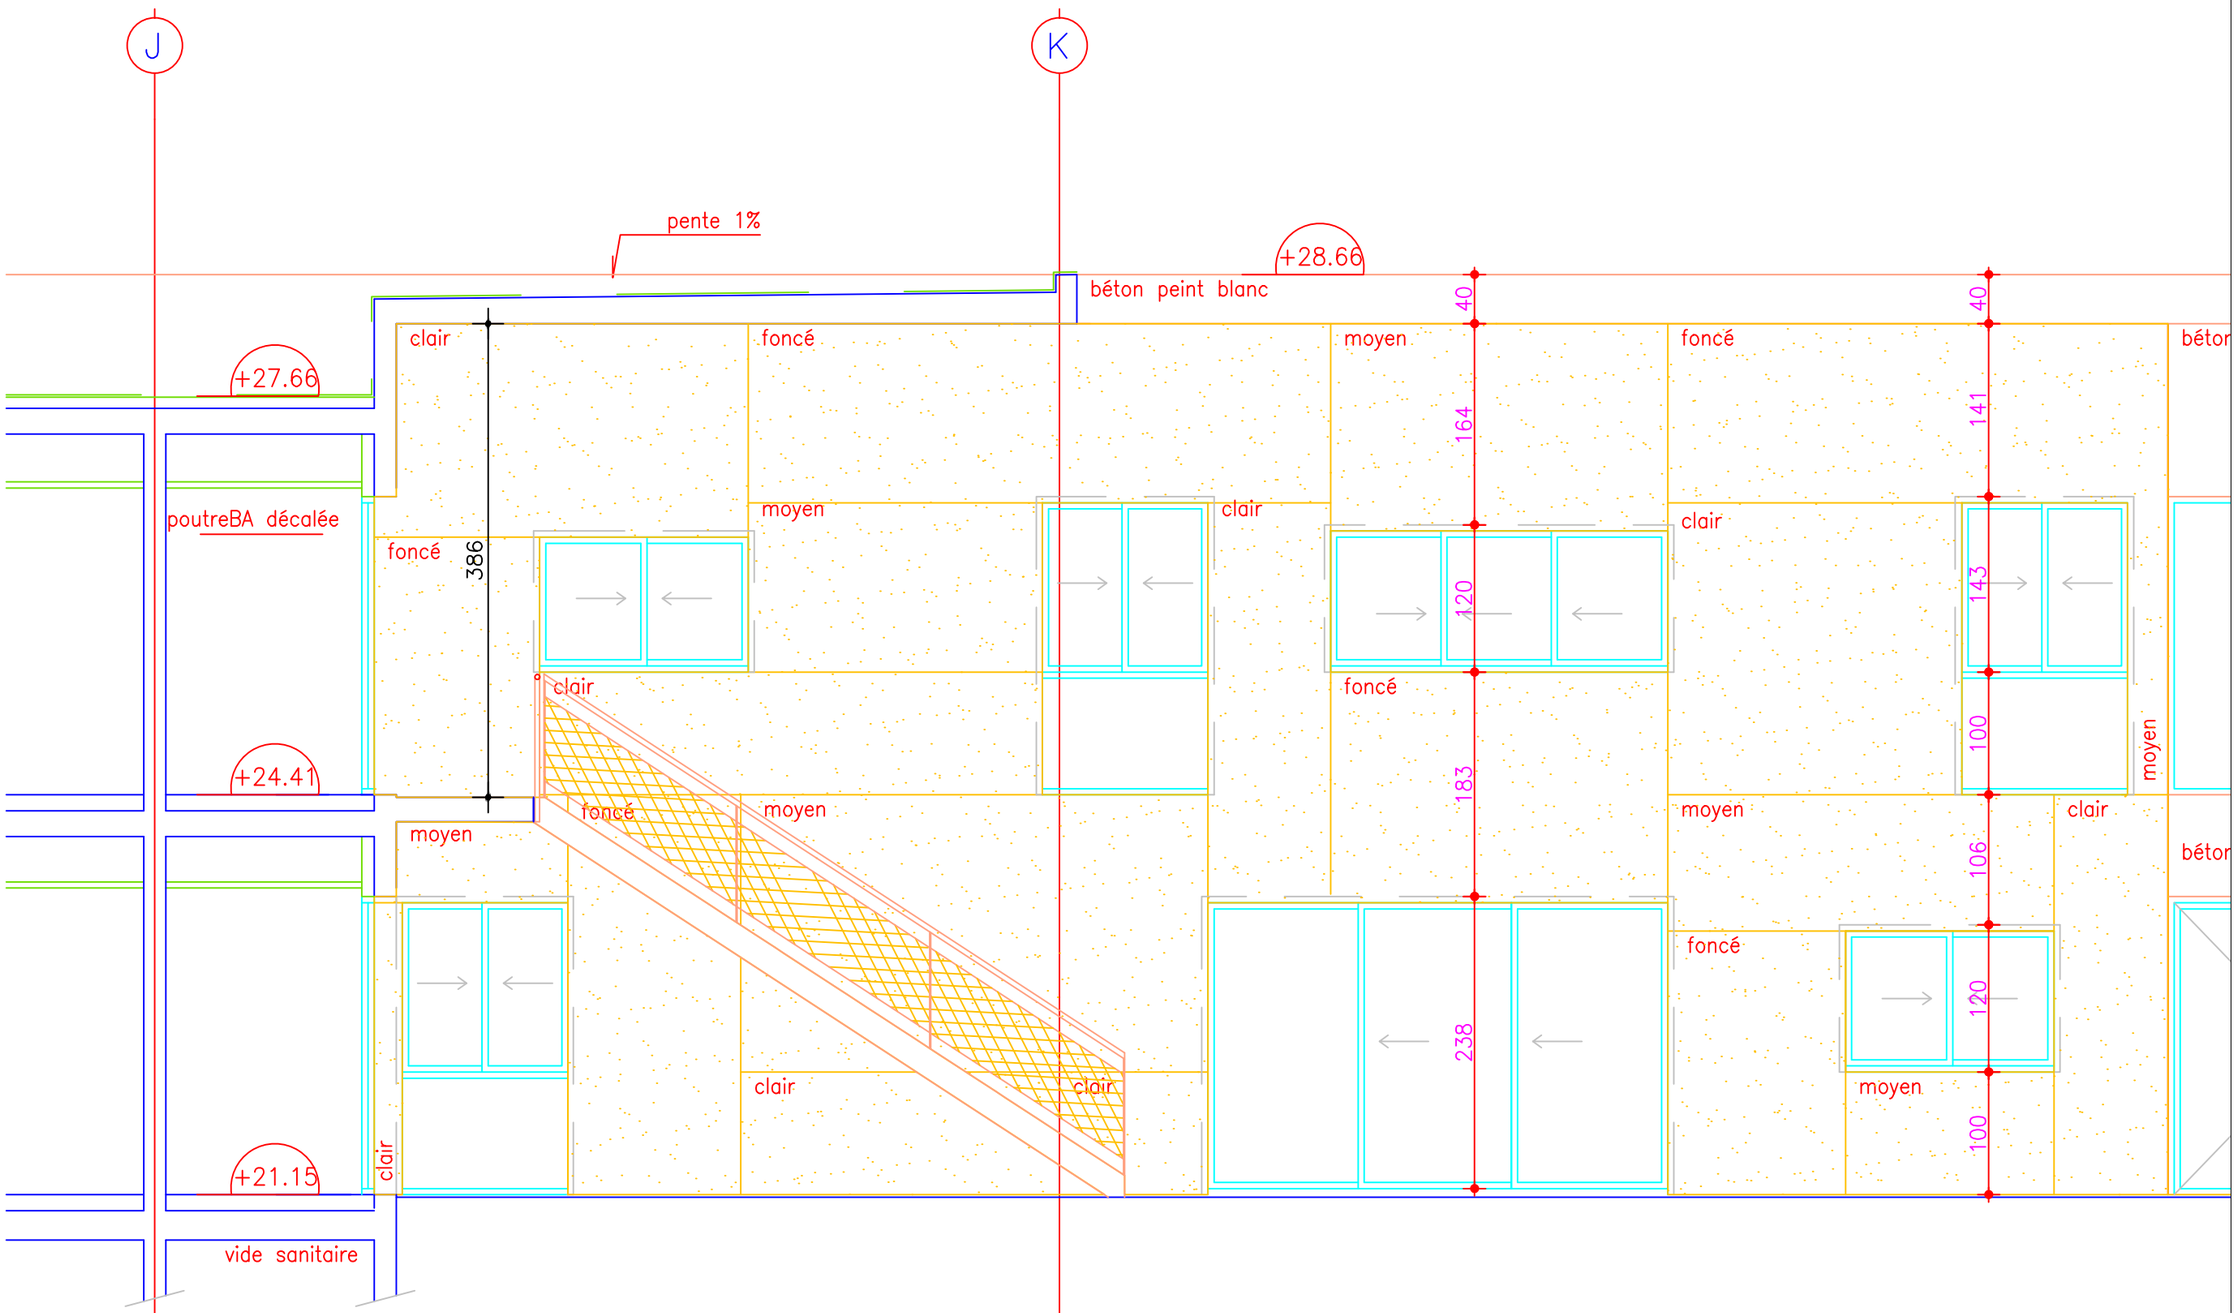


ELEV

EPSM DU FINISTERE SUD C 10 - SECURISATION DES ESCALIERS	Echelle 1/50	Date 17/02/2026	EPSM FINISTÈRE SUD
COUPE / ESCALIER	Ind.	Format A3	Phase APD