• CONTACT

49 Rue des Garottières
44115 Haute-Goulaine

contact@groupeascia.fr

02 40 80 76 83

Groupe Ascia

• COMPÉTENCES

- Études Structures
- Béton Armé
- Charpente Métallique et Bois
- Diagnostic
- Économie TCE et VRD

Travaux de mise en sécurité
PARKING PRESIDENCE
1 Quai de Tourville - NANTES (44)

PLAN 01

Dossier de Consultation des Entreprises
Dossier plans



N°Affaire 24-529

1ère diffusion 30/07/2026


Auteur H. PROVOST

○ APS ○ APD ○ PRO ◉ DCE ○ MARCHE ○ EXE ○ DOE

Date	Indice	Modification
30/07/2026	0	Première diffusion

Maitre d'ouvrage	BET Structure / ECONOMIE	
NANTES UNIVERSITE 9 Rue Bias 44000 Nantes Tél : 02 53 48 73 92	**ASCIA INGENIERIE** 49 rue des Garottières 44 115 HAUTE GOULAINE Tél : 02 40 80 76 83	
Bureau de Contrôle	**Coordonnateur SPS**	
SOCOTEC Agence Construction Nantes 2 rue Jacques Brel 44 800 SAINT-HERBLAIN 02 28 01 77 40	**ATAE** 12 Av Jules Verne 44 230 SAINT SEBASTIEN SUR LOIRE Tél : 02 51 71 93 30	

Selon la loi N°57-298 du 11 Mars 1957 codifiée dans le Code de la propriété intellectuelle, le présent document est la propriété exclusive et intellectuelle de la société IDRB Structures. Par conséquent, il ne peut être ni utilisé, ni diffusé à un tiers sans notre autorisation.

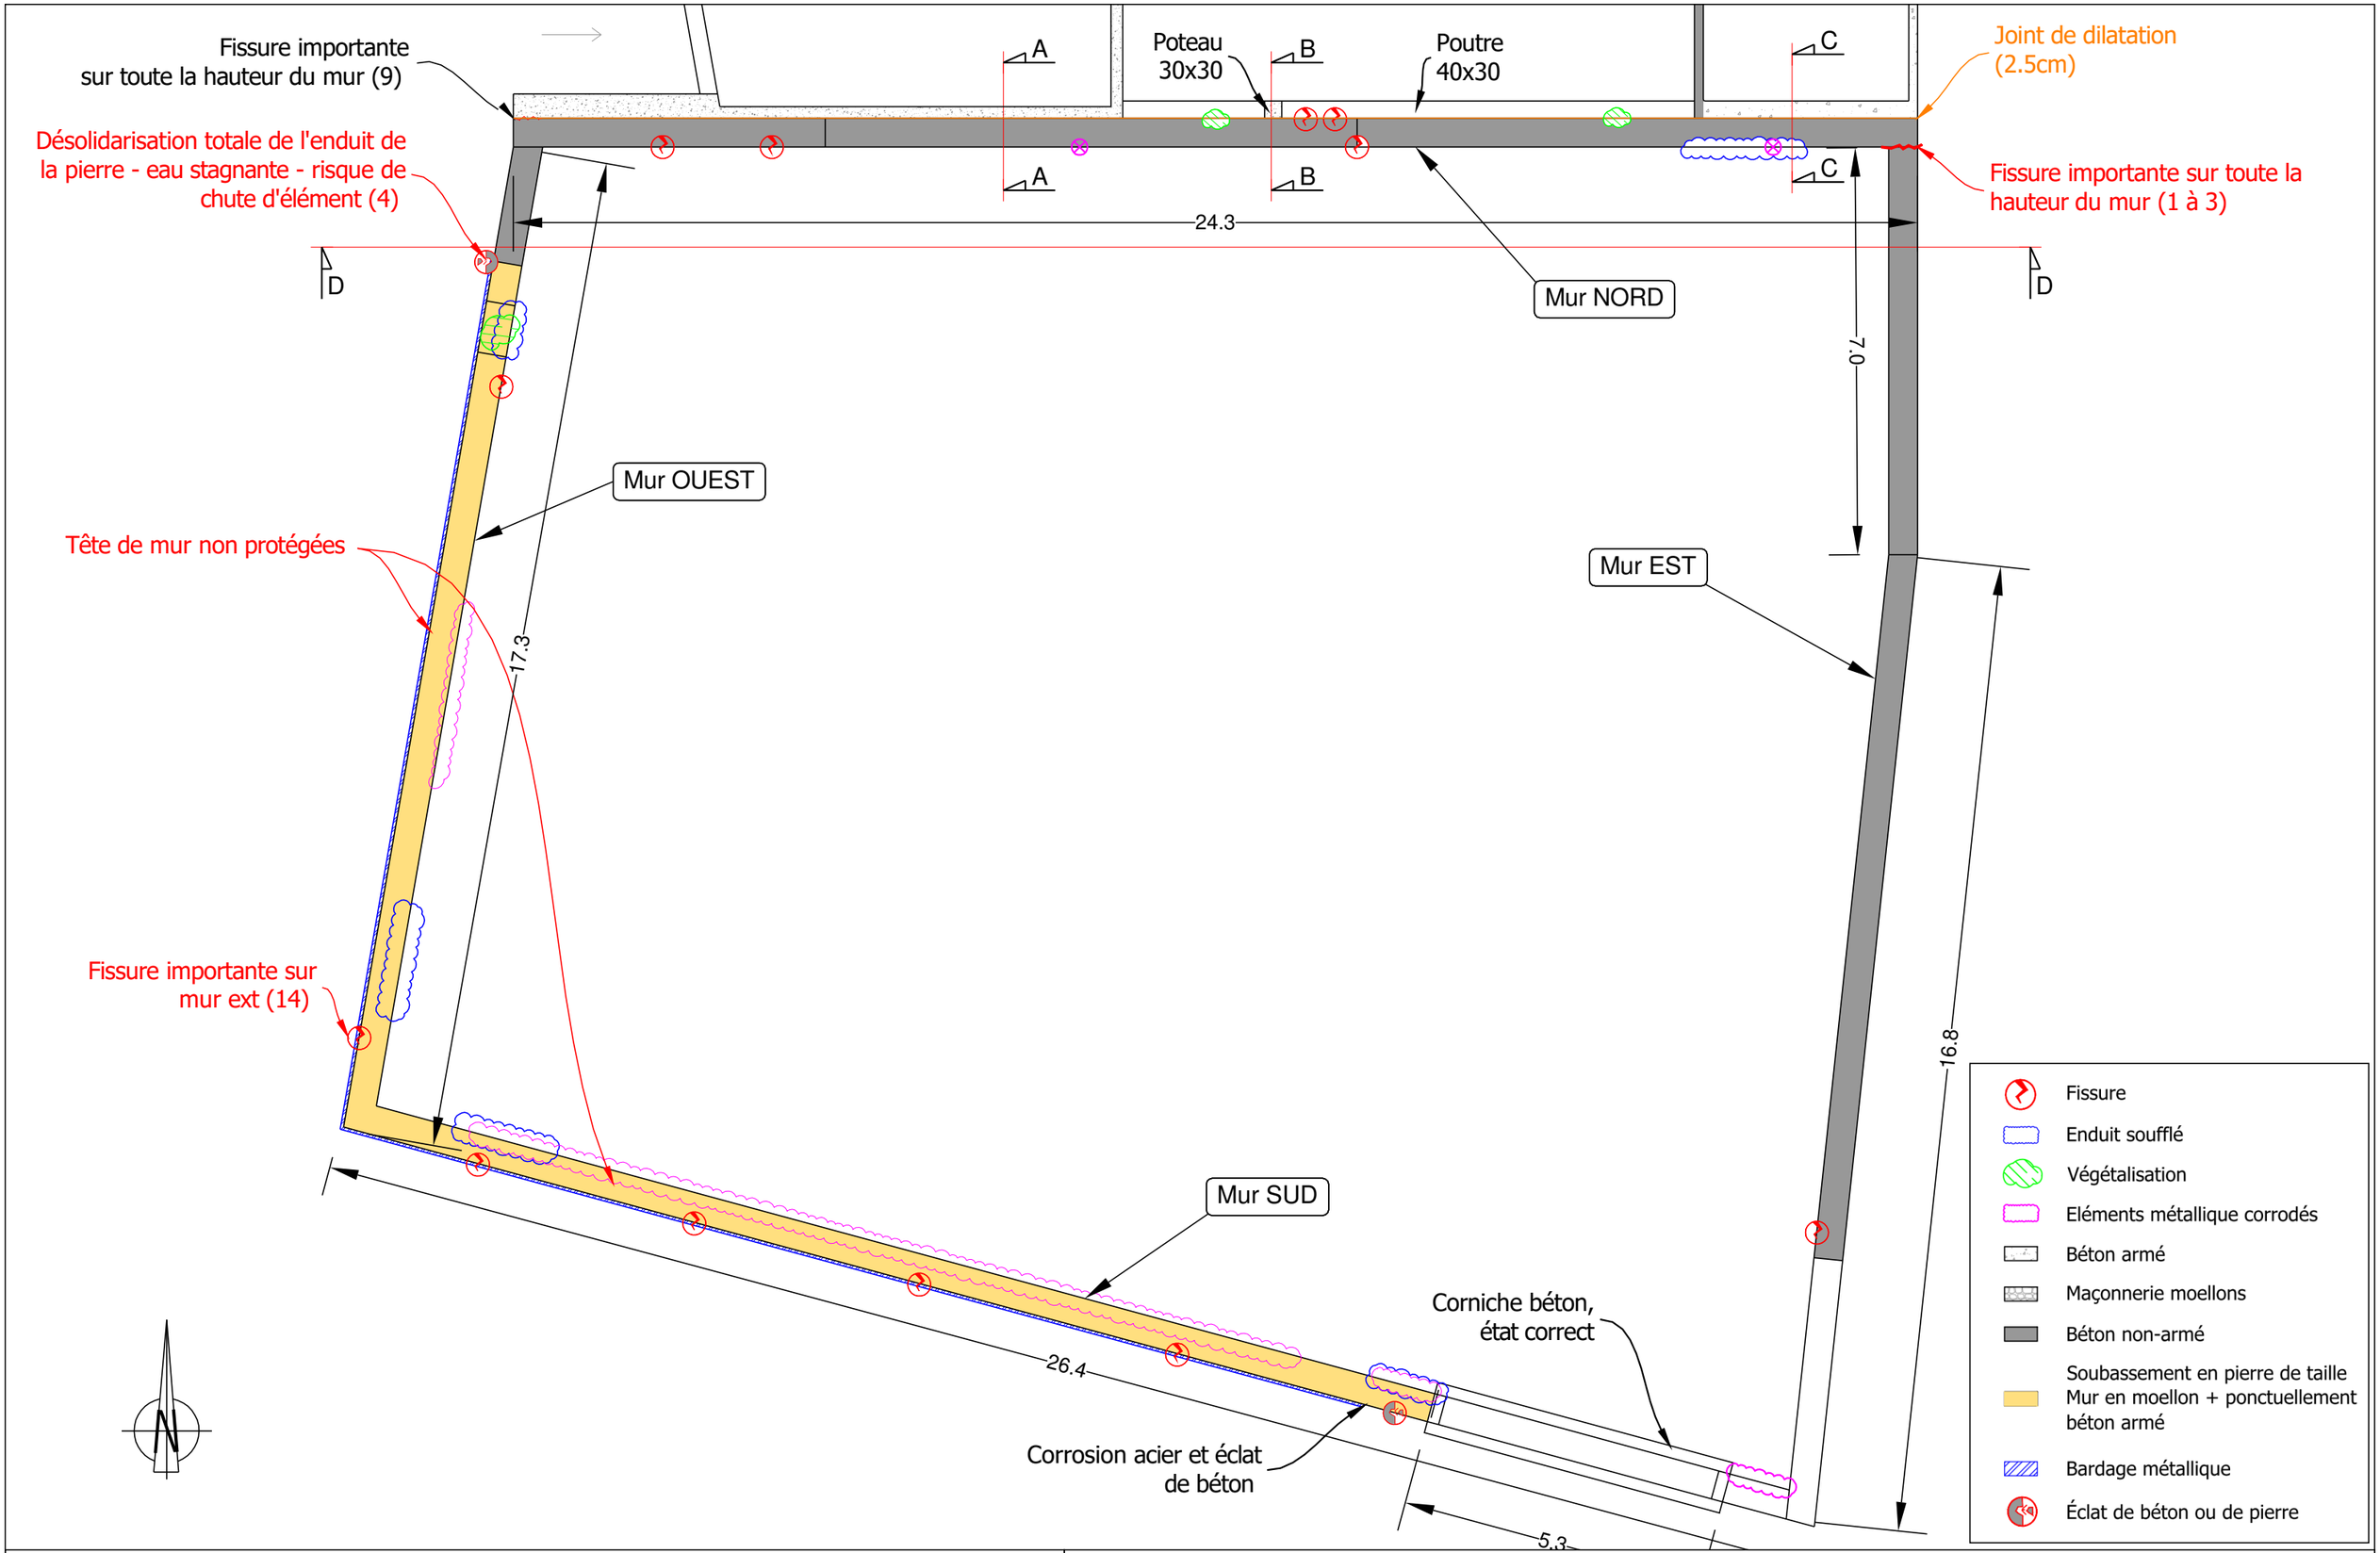



NANTES UNIVERSITE


PARKING PRESIDENCE - MISE EN SECURITE


ETAT ACTUEL - VUE EN PLAN

ASCIA INGENIERIE	N° 01	AFFAIRE N°24-529	DCE	30/07/2026	Echelle 1/100 / Format A3

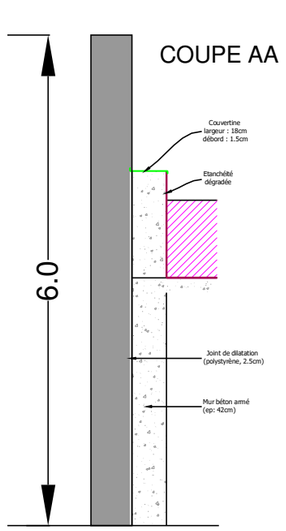

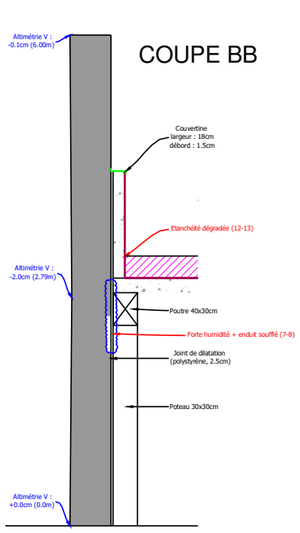

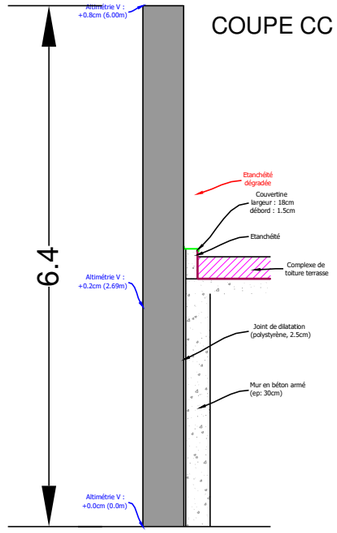

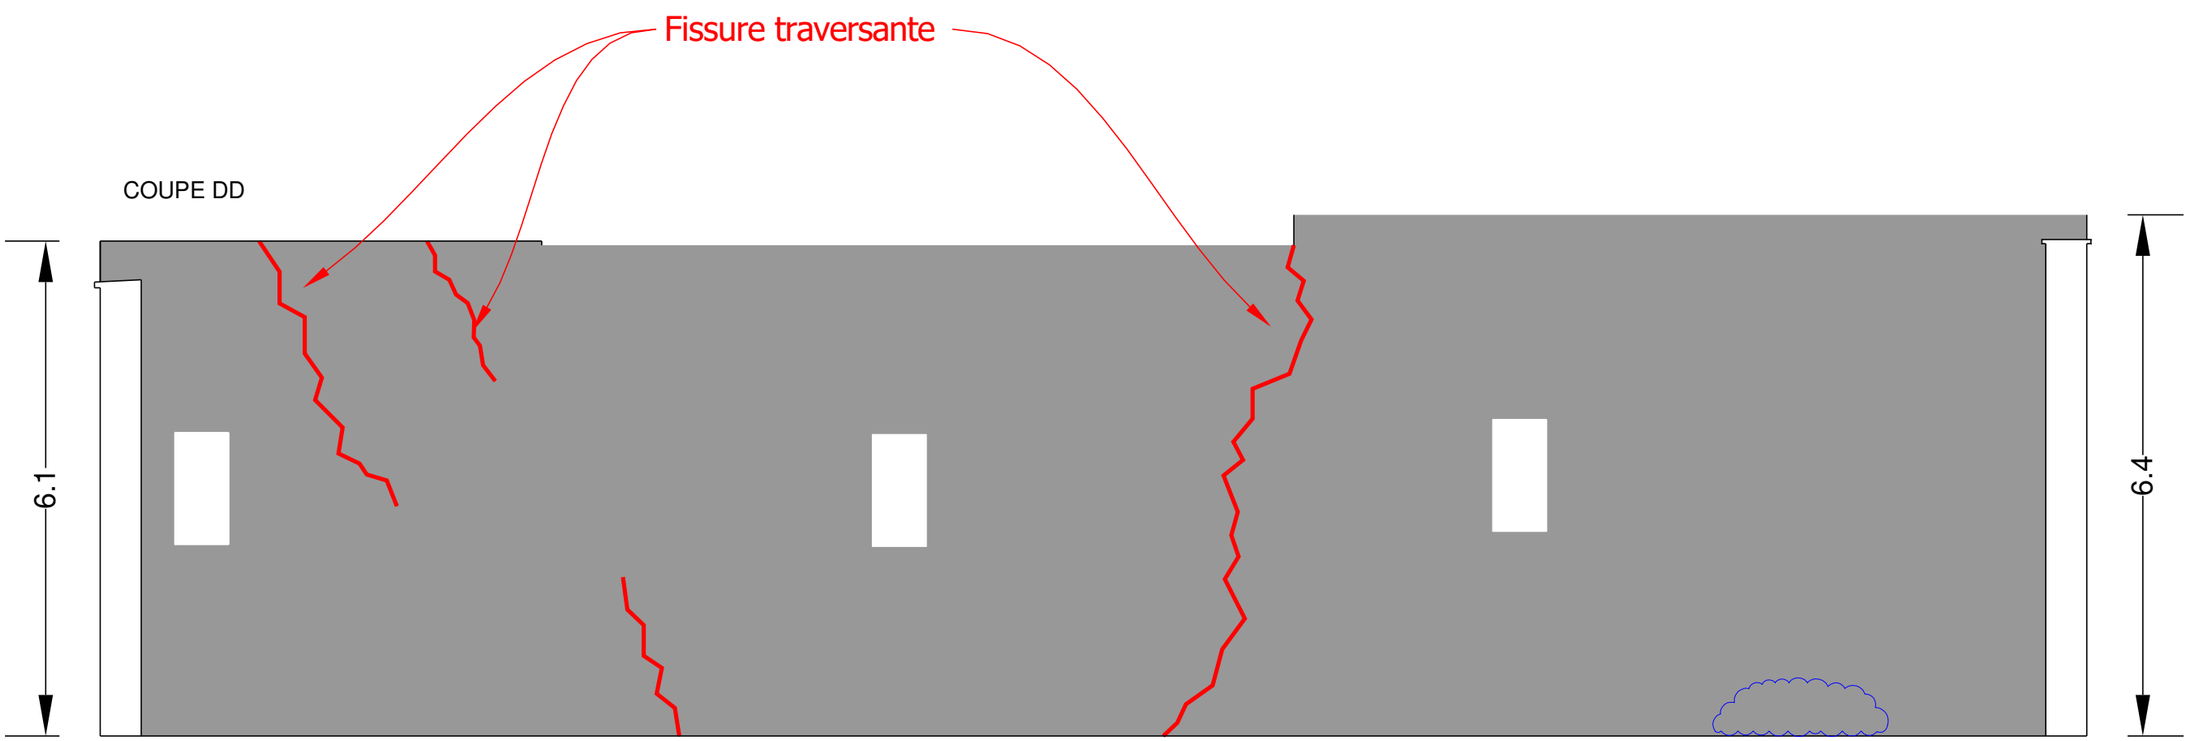


NANTES UNIVERSITE

PARKING PRESIDENCE - MISE EN SECURITE

ETAT ACTUEL - COUPES

ASCIA INGENIERIE	N° 02	AFFAIRE N°24-529	DCE	30/07/2026	Echelle 1/75 / Format A3

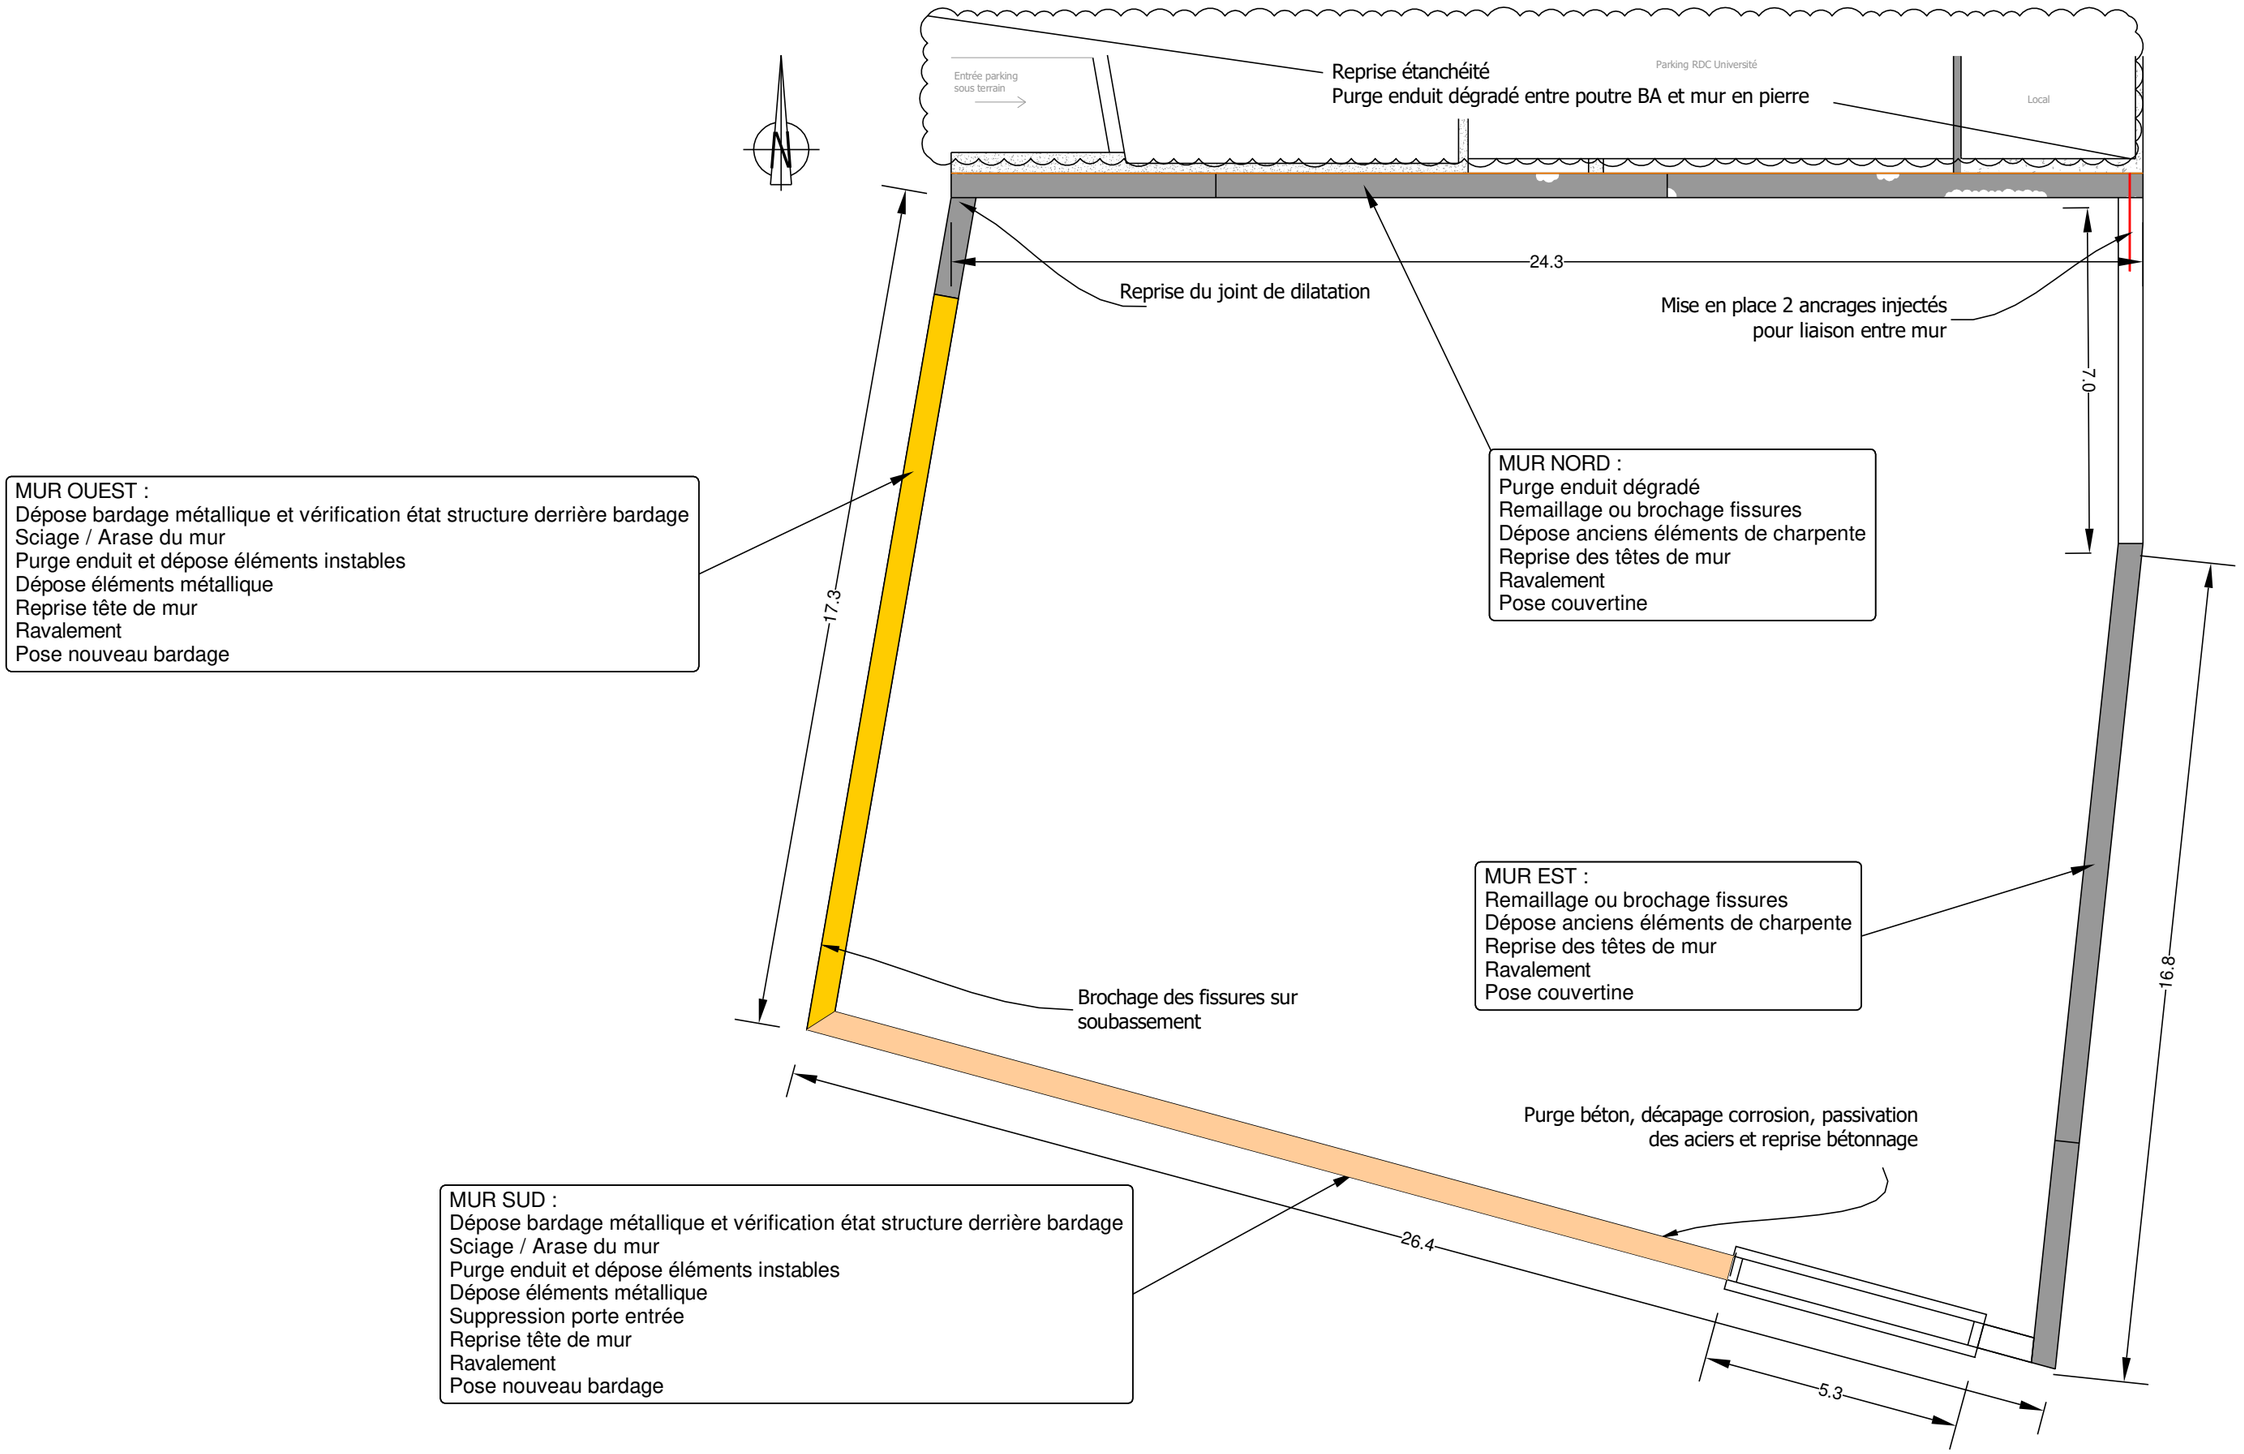

NANTES UNIVERSITE
PARKING PRESIDENCE - MISE EN SECURITE

LOCALISATION DES TRAVAUX

ASCIA INGENIERIE	N° 03	AFFAIRE N°24-529	DCE	30/07/2026	Echelle 1/125 / Format A3

Clôture barreaudée :
- Hauteur 2 m
- Acier galvanisé
- Panneaux soudés largeur 3m
- Fixation sur muret tous les 85cm
- Profils barreaux 45mm largeur x 8mm épaisseur
- Espacement barreaux 11 cm
- 1 lisse horizontale 45 x 8mm à 1,40m de hauteur (-0,60m du haut)
- Jambe de force tous les 1,50m


Vue de face

Vue en coupe

Jambe de force


Mur arasé
Hauteur 1,50 à 1,80m



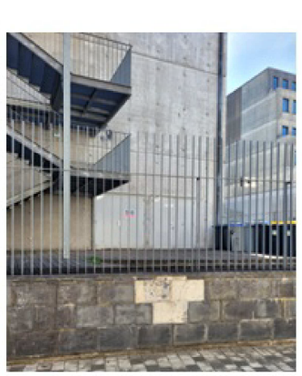





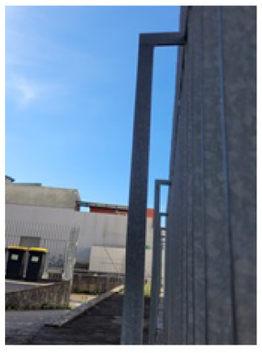

NANTES UNIVERSITE
PARKING PRESIDENCE - MISE EN SECURITE

CLOTURE BARREAUDEE

ASCIA INGENIERIE	N° 04	AFFAIRE N°24-529	DCE	30/07/2026	Echelle 1/25 / Format A3