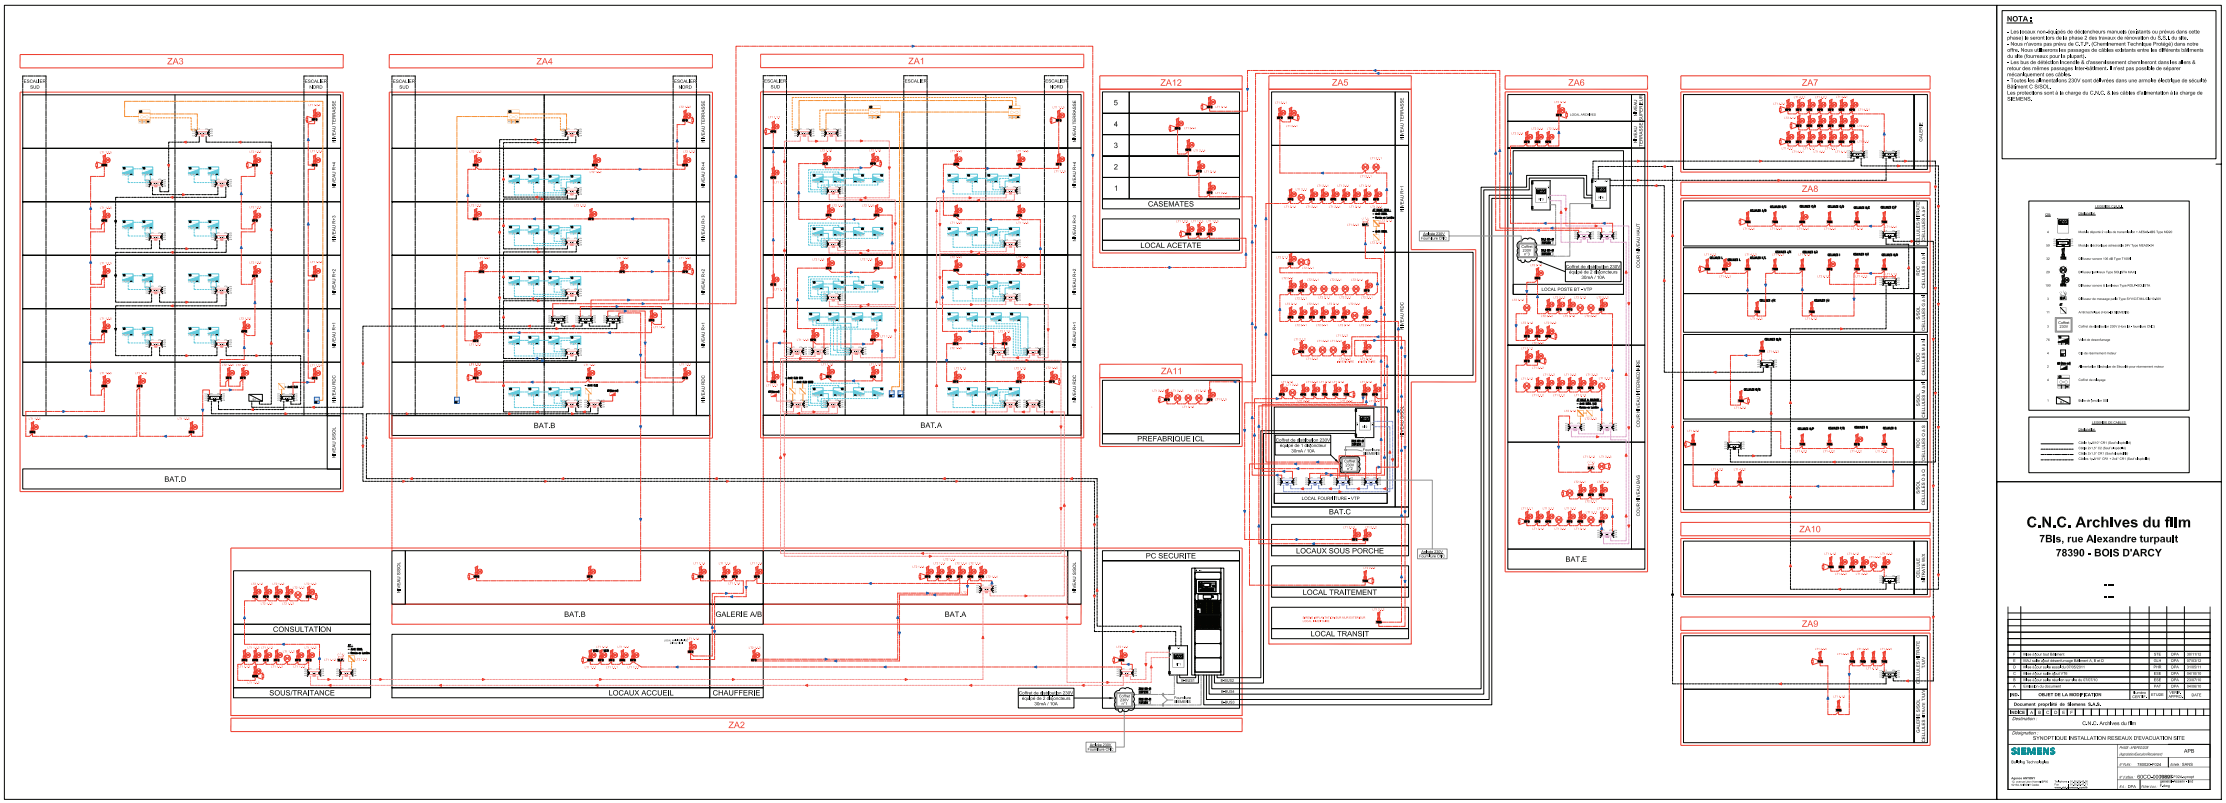


NOTA :

- Les issues non-équipées de déclencheurs manuels (emplacés ou prévus dans cette phase) le seront lors de la phase 2 des travaux de rénovation du S.S.I. du site.
- Nous n'avons pas prévu de C.T.P. (Cheminement Technique Protégé) dans notre offre. Nous utiliserons les passages de câbles existants entre les différents bâtiments ou alors (bureaux pour la plupart).
- Les câbles alimentant les DAS sont systématiquement cheminés dans les dalles à retour des réseaux passages trop volumineux. Il n'est pas possible de réserver nécessairement ces câbles.
- Toutes les alimentations 230V sont protégées dans une armoire électrique de sécurité Bâtiment C SSDI.
- Les prestations sont à la charge du C.N.C. & les câbles d'alimentation à la charge de SIEMENS.

LEGENDE CLASSE

Symboles

LEGENDE DES CABLES

Symboles

C.N.C. Archives du film
7Bis, rue Alexandre turpault
78390 - BOIS D'ARCY

Ind.	Objet des modifications	Visa	Date	Référence
A	Mise à jour suite chantier	BDB	04/04/13	
B	Mise à jour suite chantier	BDB	07/05/13	
C	Mise à jour suite chantier	BDB	04/06/13	
D	Mise à jour suite chantier	BDB	04/07/13	
E	Mise à jour suite chantier	BDB	04/09/13	
Ind.	Modifications	Auteur	Visa	Date
0	OBJET DE LA MODIFICATION			

Document propriété de Siemens S.A.S.

Destination : C.N.C. Archives du film

Désignation : SYNOPTIQUE INSTALLATION RESEAUX D'EVACUATION SITE

SIEMENS
Building Technologies

Agence ARPENT
Architecte du patrimoine
Monuments historiques

Assist. ARPENTEUR
Agence d'urbanisme et d'architecture

APD

N° Affaire : 1000034729 | Date : 04/09

N° d'offre : 6DCC-C-0000000 | Document : 6DCC-C-0000000-DAT-00001-01-APD

Ind. : 0 | Fichier : Synop