C.N.C.

7 bis Rue Alexandre TURPAULT

78390 BOIS D'ARCY CEDEX

IND.	OBJET DE LA MODIFICATION	Numéro CERTIF.	ETUDE	VERIF. APPRO.	DATE
D	Mise à jour suite ajout flash au RDC		STE	DPA	23/11/12
C	Mise à jour suite modif archi au RDC (ajout de flash)		GLH	DPA	07/03/12
B	Mise à jour suite essai du 07/05/2011		PHR	DPA	31/05/11
A	Emission du document		ESE	DPA	27/07/10

Document propriété de Siemens S.A.S.

Indice :	A	B	C	D			
N° Affaire :	60CO-0000907	60CO-0000897					

Destination :
C.N.C. - BOIS D'ARCY - BATIMENT C TOUS NIVEAUX + LOCAL TRAITEMENT ET TRANSIT - ZA05

Désignation :
Implantation Matériels Evacuation

SIEMENS
Building Technologies

Agence ANTONY
12, avenue Léon Harmel BP95
92164 ANTONY Cedex

Telephone : 01.55.59.45.00
Fax : 01.55.59.47.71
www.sbt.siemens.com/fr

Fire Safety

Numéro de carnet : **780020-P020** *Echelle :* **1/200**

Numéro d'affaire : **60CO-0000897**

Suivie par : **DPA** *Fichier D.A.O :* **780020-P020.dwg** *Page :* **1**

A3PO-105-002C - Gabarit 4 calques

PAGE	DESIGNATION	INDICES A	B	C	D	E	F	G	H	I
01	PAGE DE GARDE	X	X	X	X					
02	LISTE DES FOLIOS	X	X	X	X					
03	LEGENDE	X	X	X	X					
04	IMPLANTATION MATERIELS EVACUATION - LOCAUX SOUS PORCHE	X	X							
05	IMPLANTATION MATERIELS EVACUATION - S/SOL - BAT.C	X	X							
06	IMPLANTATION MATERIELS EVACUATION - RDC - BAT. C	X	X	X	X					
07	IMPLANTATION MATERIELS EVACUATION - R+1 - BAT. C	X	X							
08	IMPLANTATION MATERIELS EVACUATION - TERRASSE - BAT. C	X	X							
09	IMPLANTATION MATERIELS EVACUATION - LOCAUX DE TRAITEMENT ET TRANSIT	X	X							

PAGE	DESIGNATION	INDICES A	B	C	D	E	F	G	H	I

SIEMENS

C.N.C. - BOIS D'ARCY - BATIMENT C TOUS NIVEAUX + LOCAL TRAITEMENT ET TRANSIT - ZA05

LISTE DES FOLIOS

60CO-0000897

INFO: 780020-P020.dwg

PAGE: 02

C
B
A D

LEGENDE

Qté		Désignation
1		Module déporté 2 voies de transmission + AES48-4BS Type MD20
4		Module élèctronique adressable 24V Type MEA20-24
4		Diffuseur sonore 106 dB Type T105N
14		Diffuseur lumineux Type SOLISTA MAXI
32		Diffuseur sonore & lumineux Type ROLP-SOLISTA
1		Diffuseur de message parlé Type SYV/C/T/M/L/Cls/10-60V
2		Arrêt technique (Hors-lot SIEMENS)
		Câble 2x1,5° CR1 (Sauf si spécifié)
		Câbles 1p.8/10° CR1 + 2x4° CR1 (Sauf si spécifié)

SIEMENS


C.N.C. - BOIS D'ARCY - BATIMENT C TOUS NIVEAUX + LOCAL TRAITEMENT ET TRANSIT - ZA05

LEGENDE

60CO-0000897 C

INFO: 780020-P020.dwg B

PAGE: 03 A D

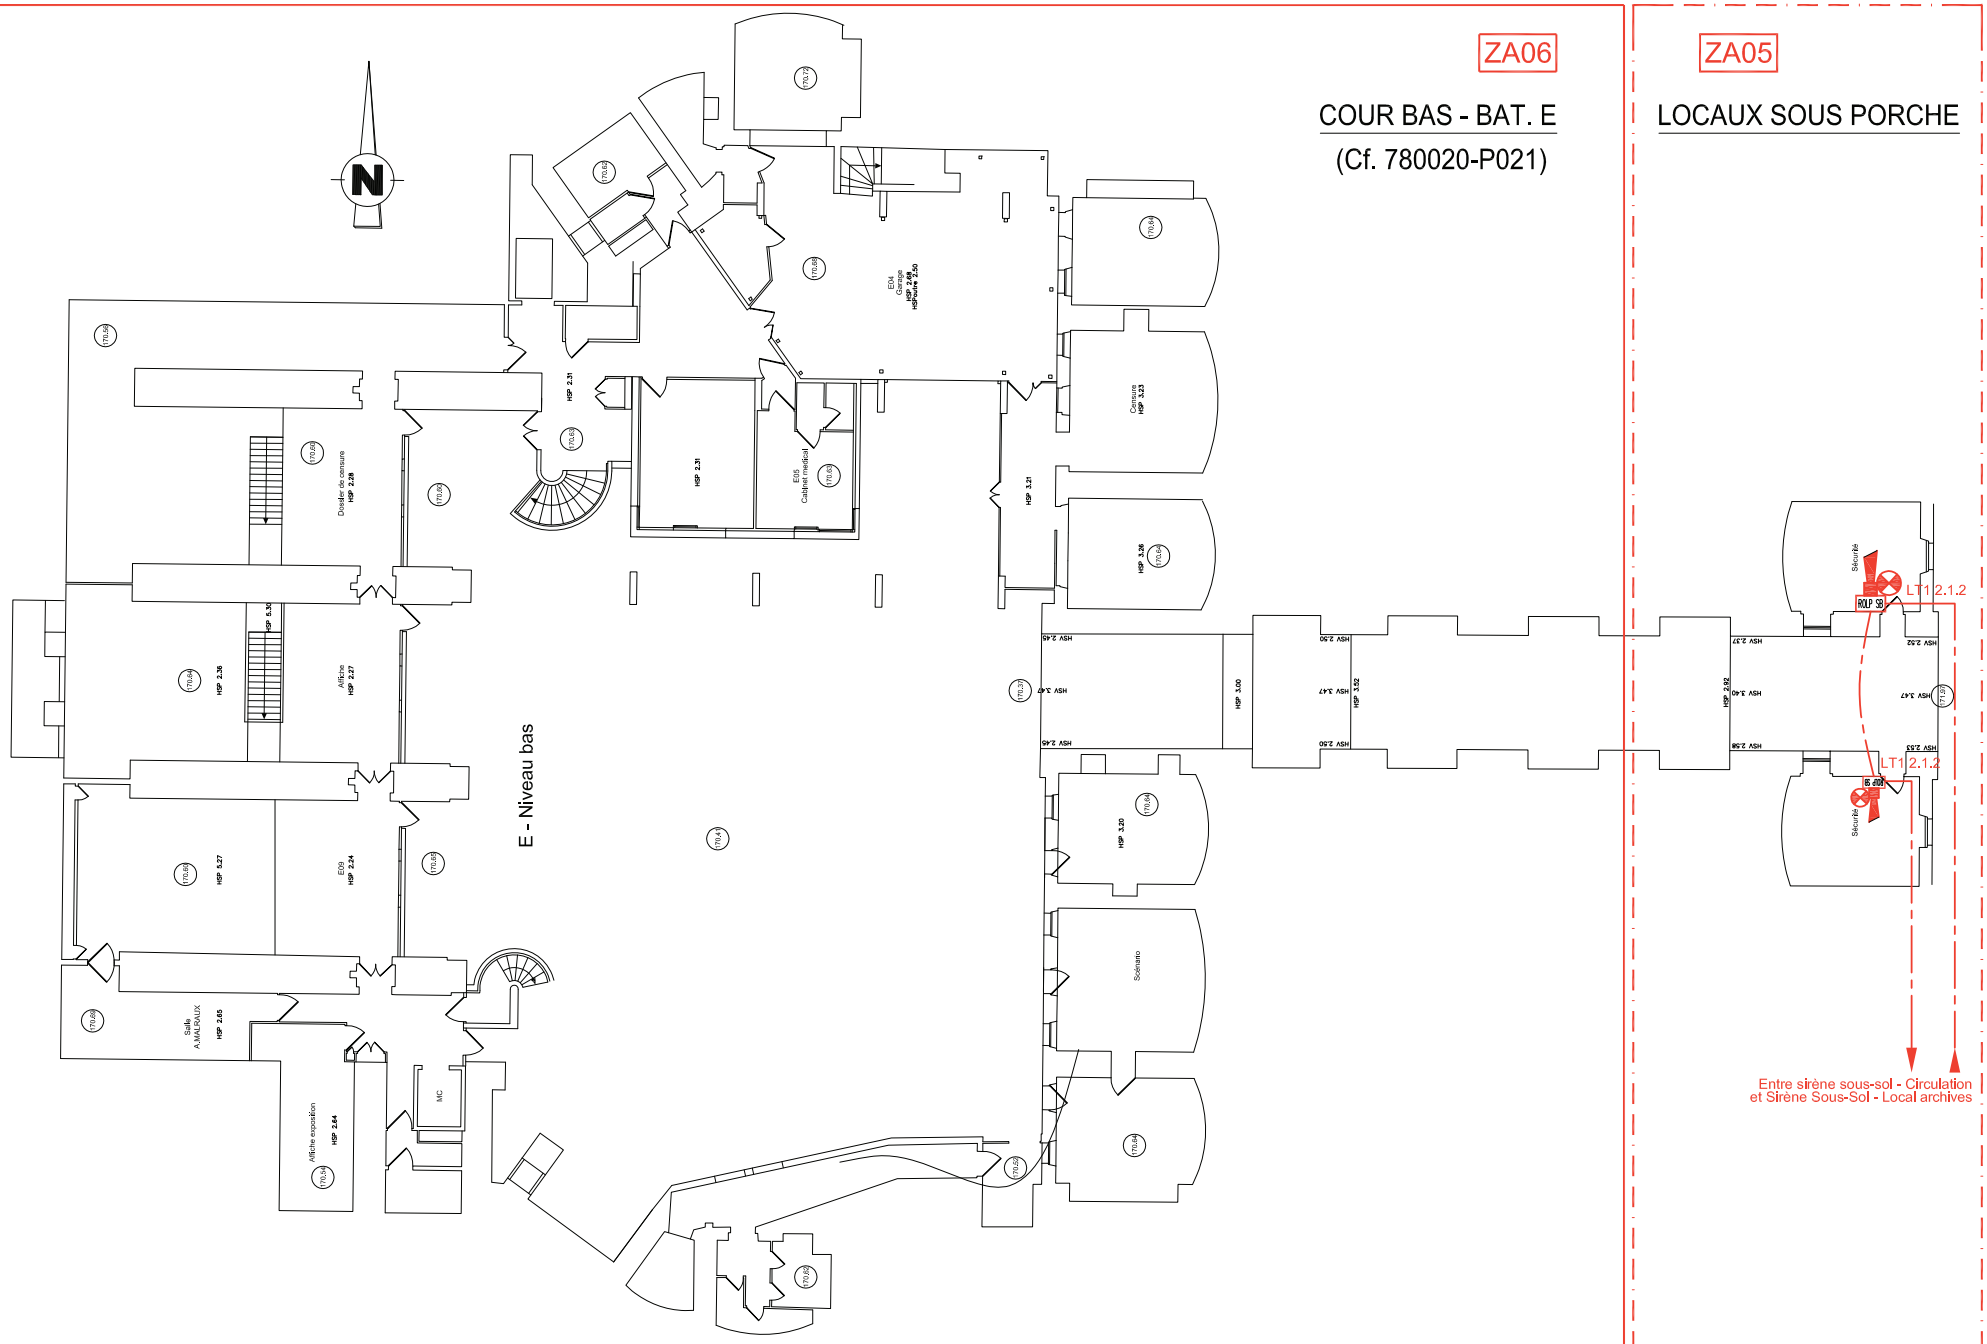

SIEMENS

C.N.C. - BOIS D'ARCY - BATIMENT C TOUS NIVEAUX + LOCAL TRAITEMENT ET TRANSIT - ZA05

IMPLANTATION MATERIELS EVACUATION - LOCAUX SOUS PORCHE

60CO-0000897

INFO: 780020-P020.dwg B

PAGE: 04 A

Départ Ligne Sirène LT1
Vers ROLP-SB - R+1 BAT.C

Départ Ligne Sirène LT2
Vers ROLP-SB - CIRCULATION - RDC - BAT.C

Départ Ligne Sirène LT2
Vers ROLP-SB - LOCAL TRAITEMENT


Commande message parlé
Salle cinéma R+1 BAT.C

Arrêt sono + remise lumière
Salle cinéma R+1 BAT.C

Départ Ligne Sirène
Vers ROLP-SB - CASEMATES (ZA12)



ZA05

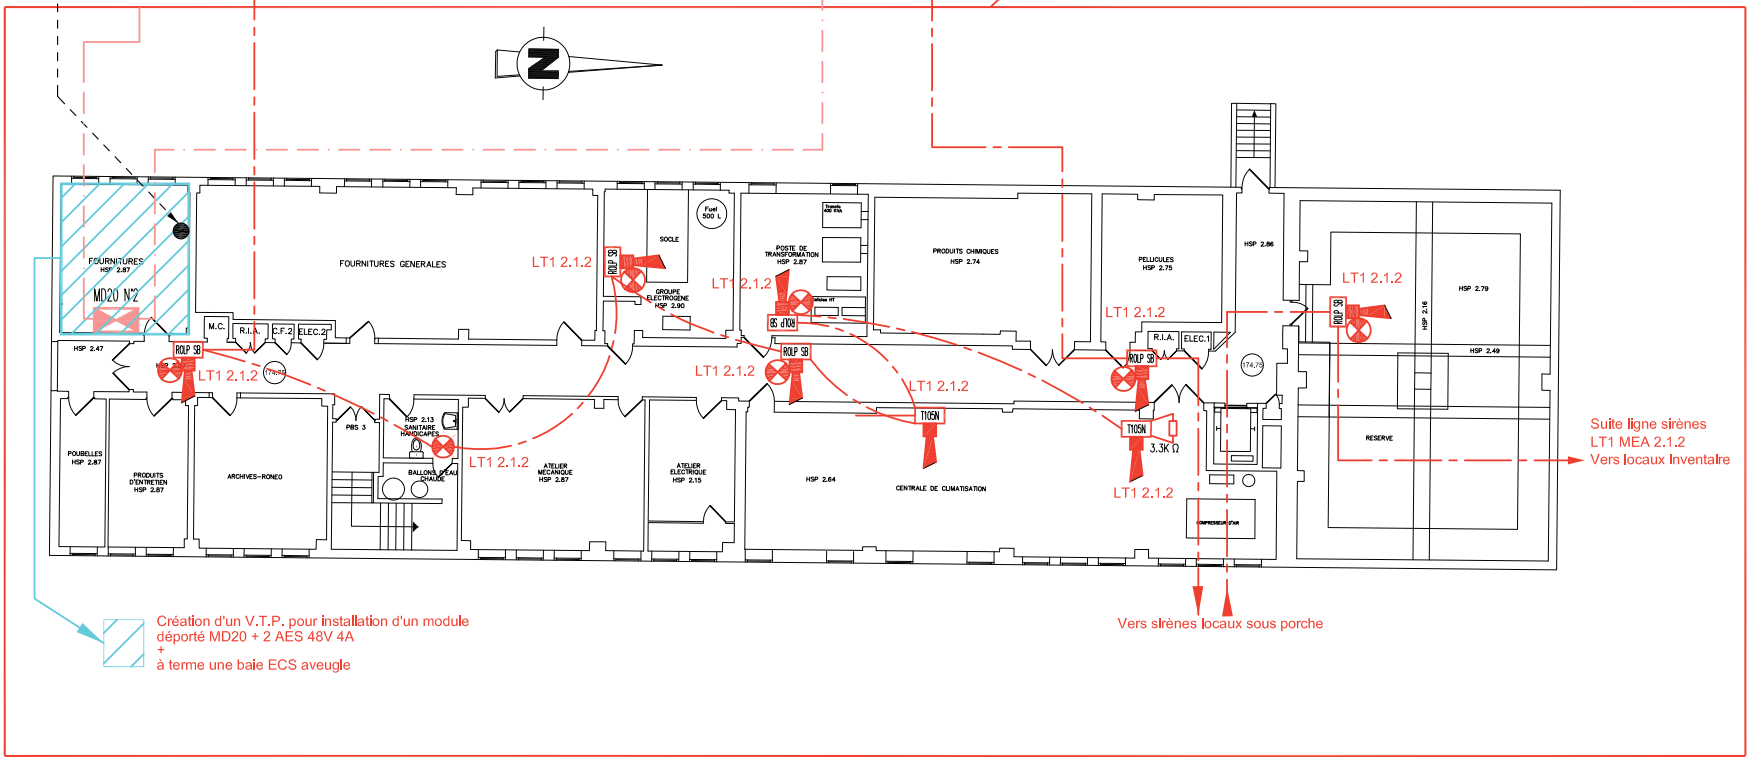

Suite ligne sirènes
LT1 MEA 2.1.2
Vers locaux Inventaire


Vers sirènes locaux sous porche

Création d'un V.T.P. pour installation d'un module déporté MD20 + 2 AES 48V 4A
+
à terme une baie ECS aveugle

SIEMENS	C.N.C. - BOIS D'ARCY - BATIMENT C TOUS NIVEAUX + LOCAL TRAITEMENT ET TRANSIT - ZA05	60CO-0000897	
	IMPLANTATION MATERIELS EVACUATION - S/SOL - BAT.C	INFO: 780020-P020.dwg	B
		PAGE: 05	A

Départ Ligne Sirène LT2 MEA 2.1.1
Depuis VTP - S/SOL - Bât. C


ZA05

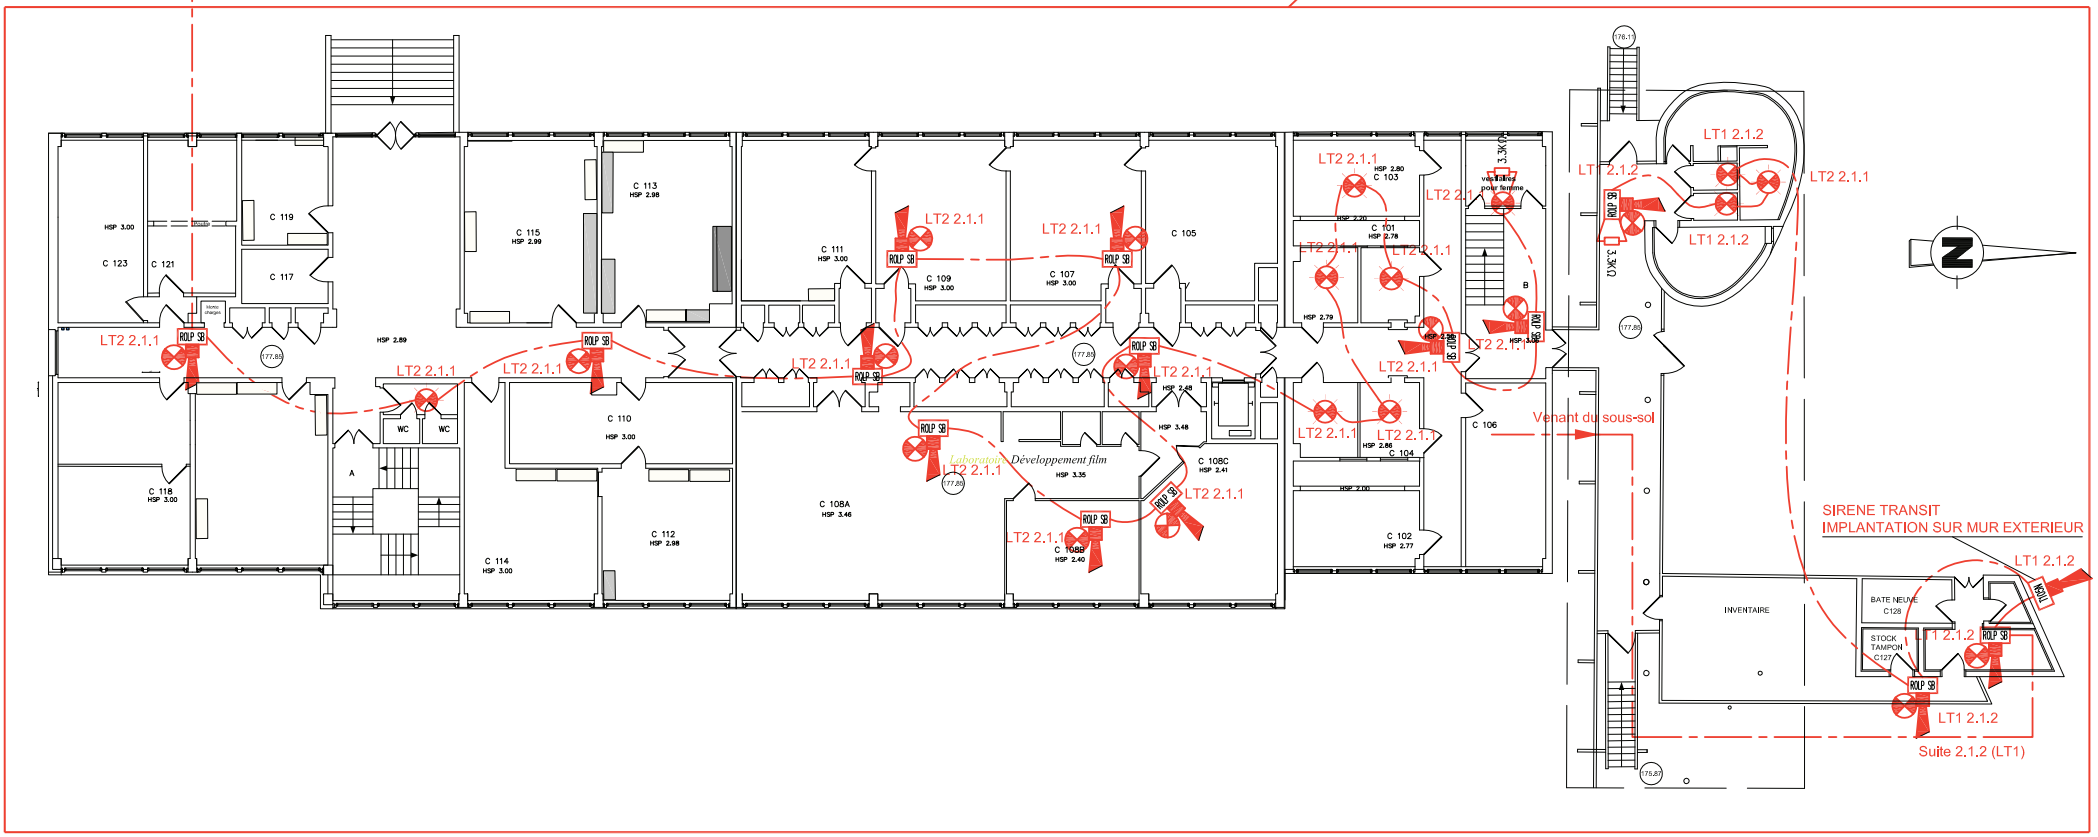

SIEMENS	C.N.C. - BOIS D'ARCY - BATIMENT C TOUS NIVEAUX + LOCAL TRAITEMENT ET TRANSIT - ZA05	60CO-0000897	C
		INFO: 780020-P020.dwg	B
	IMPLANTATION MATERIELS EVACUATION - RDC - BAT. C	PAGE: 06	A D

Départ Ligne Sirène LT1 MEA 2.1.1
Depuis VTP - S/SOL - Bât. C

ZA05

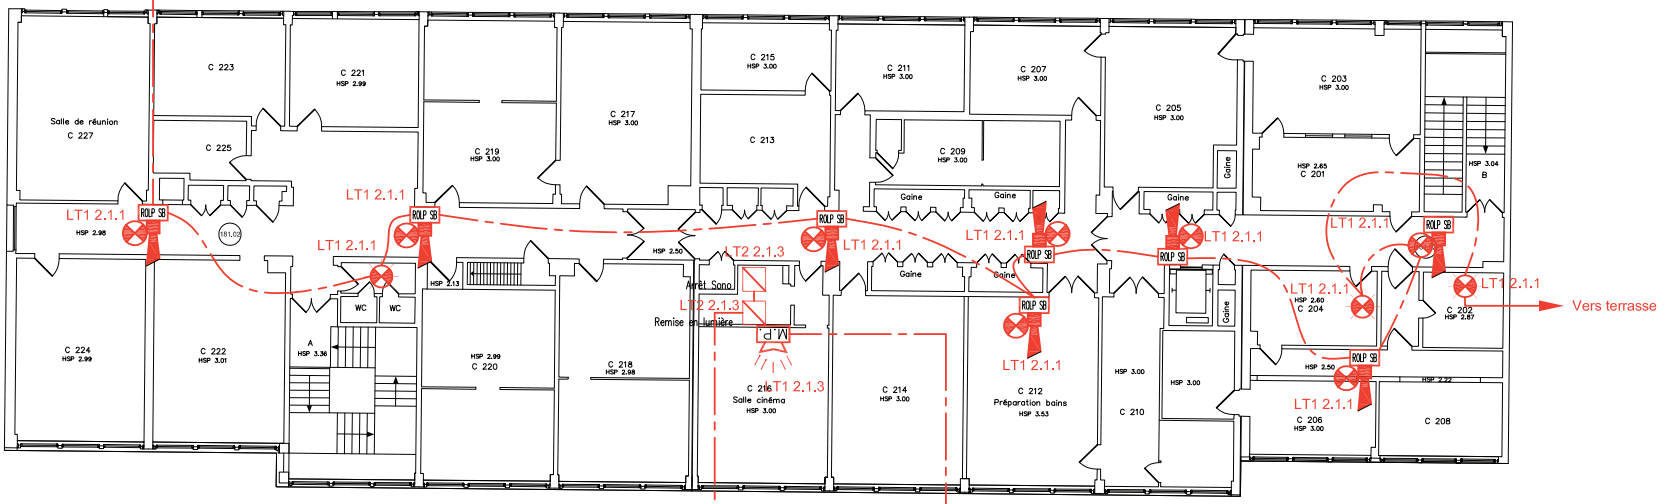

Arrêt technique (arrêt sono,remise lumière)
Depuis LT2 MEA 2.1.3 VTP - S/SOL - Bât. C

Départ commande message parlé
Depuis LT1 MEA 2.1.3 VTP - S/SOL - Bât. C

SIEMENS

C.N.C. - BOIS D'ARCY - BATIMENT C TOUS NIVEAUX + LOCAL TRAITEMENT ET TRANSIT - ZA05


IMPLANTATION MATERIELS EVACUATION - R+1 - BAT. C

60CO-0000897

INFO: 780020-P020.dwg B

PAGE: 07 A

ZA05

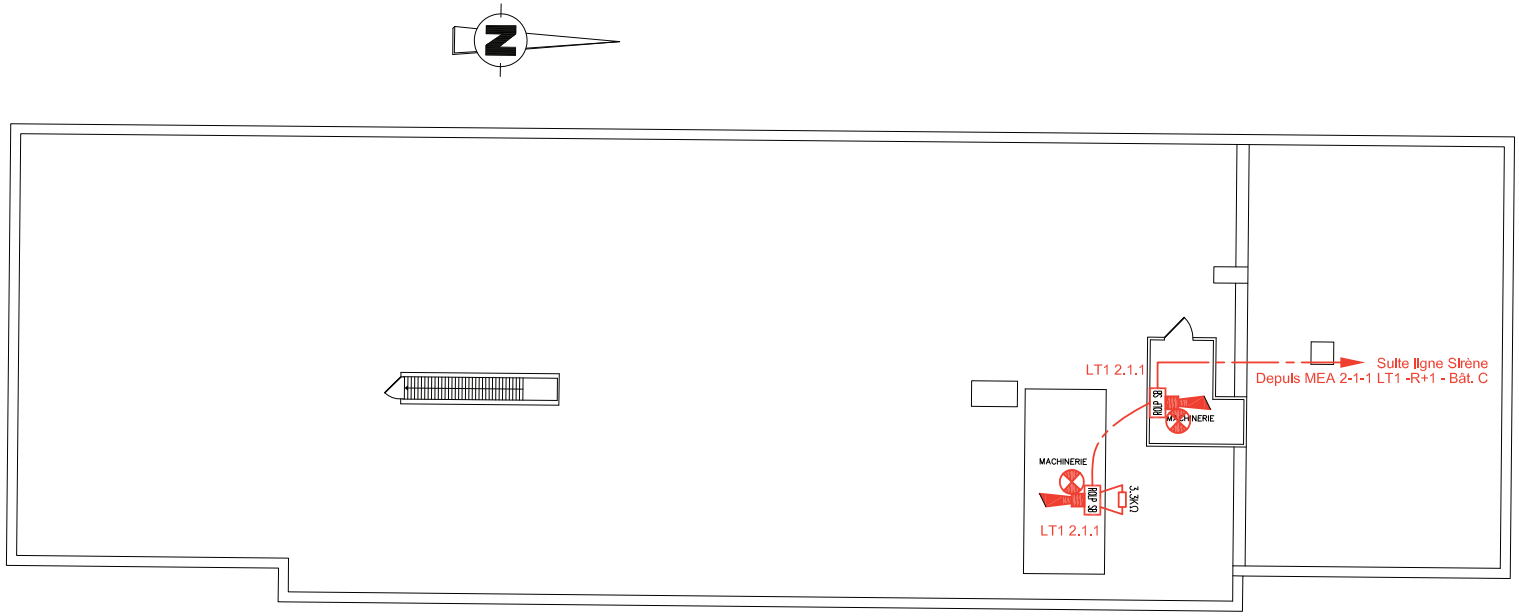

SIEMENS

C.N.C. - BOIS D'ARCY - BATIMENT C TOUS NIVEAUX + LOCAL TRAITEMENT ET TRANSIT - ZA05

IMPLANTATION MATERIELS EVACUATION - TERRASSE - BAT. C


60CO-0000897

INFO: 780020-P020.dwg B


PAGE: 08 A

ZA05

LOCAUX DE TRAITEMENT

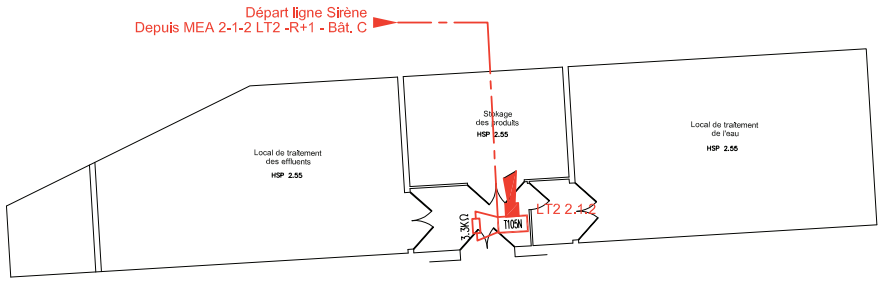

LOCAUX TRANSIT

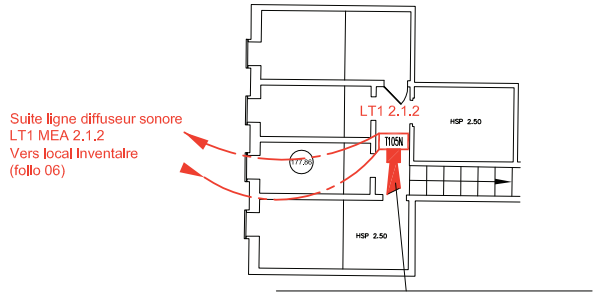

SIEMENS

C.N.C. - BOIS D'ARCY - BATIMENT C TOUS NIVEAUX + LOCAL TRAITEMENT ET TRANSIT - ZA05

IMPLANTATION MATERIELS EVACUATION - LOCAUX DE TRAITEMENT ET TRANSIT

60CO-0000897

INFO: 780020-P020.dwg B

PAGE: 09 A