C.N.C.

7 bis Rue Alexandre TURPAULT

78390 BOIS D'ARCY CEDEX

IND.	OBJET DE LA MODIFICATION	Numéro CERTIF.	ETUDE	VERIF. APPRO.	DATE
C	Mise à jour suite ajout d'un flash COUR NIVEAU BAS		GLH	DPA	06/11/12
B	Mise à jour suite essai du 07/05/11		PHR	DPA	31/05/11
A	Emission du document		ESE	DPA	27/07/10

Document propriété de Siemens S.A.S.

Indice :	A	B	C				
N° Affaire :	60CO-0000907	60CO-0000897					

Destination :
C.N.C. - BOIS D'ARCY - BATIMENT E - TOUS NIVEAUX - ZA06

Désignation :
Implantation Matériels Evacuation

SIEMENS
Building Technologies

Agence ANTONY
12, avenue Léon Harmel BP95
92164 ANTONY Cedex
Telephone : 01.55.59.45.00
Fax : 01.55.59.47.71
www.sbt.siemens.com/fr

Fire Safety

Numéro de carnet : **780020-P021** *Echelle :* **1/200**

Numéro d'affaire : **60CO-0000897**

Suivie par : **DPA** *Fichier D.A.O :* **780020-P021.dwg** *Page :* **1**

APD-105-0002C - Gabarit 4 calques

PAGE	DESIGNATION	INDICES A	B	C	D	E	F	G	H	I
01	PAGE DE GARDE	X	X	X						
02	LISTE DES FOLIOS	X	X	X						
03	LEGENDE	X	X	X						
04	IMPLANTATION MATERIELS EVACUATION - COUR NIVEAU BAS	X	X	X						
05	IMPLANTATION MATERIELS EVACUATION - COUR NIVEAU INTERMEDIAIRE	X	X							
06	IMPLANTATION MATERIELS EVACUATION - COUR NIVEAU HAUT	X	X	X						
07	IMPLANTATION MATERIELS EVACUATION - TERRASSE	X	X	X						

PAGE	DESIGNATION	INDICES A	B	C	D	E	F	G	H	I

SIEMENS

C.N.C. - BOIS D'ARCY - BATIMENT E - TOUS NIVEAUX - ZA06

LISTE DES FOLIOS

60CO-0000897 C

INFO: 780020-P021.dwg B

PAGE: 02 A

LEGENDE

Qté		Désignation
2		Module déporté 2 voies de transmission + AES48-4BS Type MD20
5		Module élèctronique adressable 24V Type MEA20-24
9		Diffuseur lumineux Type SOLISTA MAXI
29		Diffuseur sonore & lumineux Type ROLP-SOLISTA
1		Diffuseur de message parlé Type SYV/C/T/M/L/Cls/10-60V
3		Arrêt technique (Hors-lot SIEMENS)
		Câble 1p8/10° CR1 (Sauf si spécifié)
		Câble 2x1,5° CR1 (Sauf si spécifié)
		Câbles 1p.8/10° CR1 + 2x4° CR1 (Sauf si spécifié)

SIEMENS


C.N.C. - BOIS D'ARCY - BATIMENT E - TOUS NIVEAUX - ZA06

LEGENDE

60CO-0000897 C


INFO: 780020-P021.dwg B

PAGE: 03 A

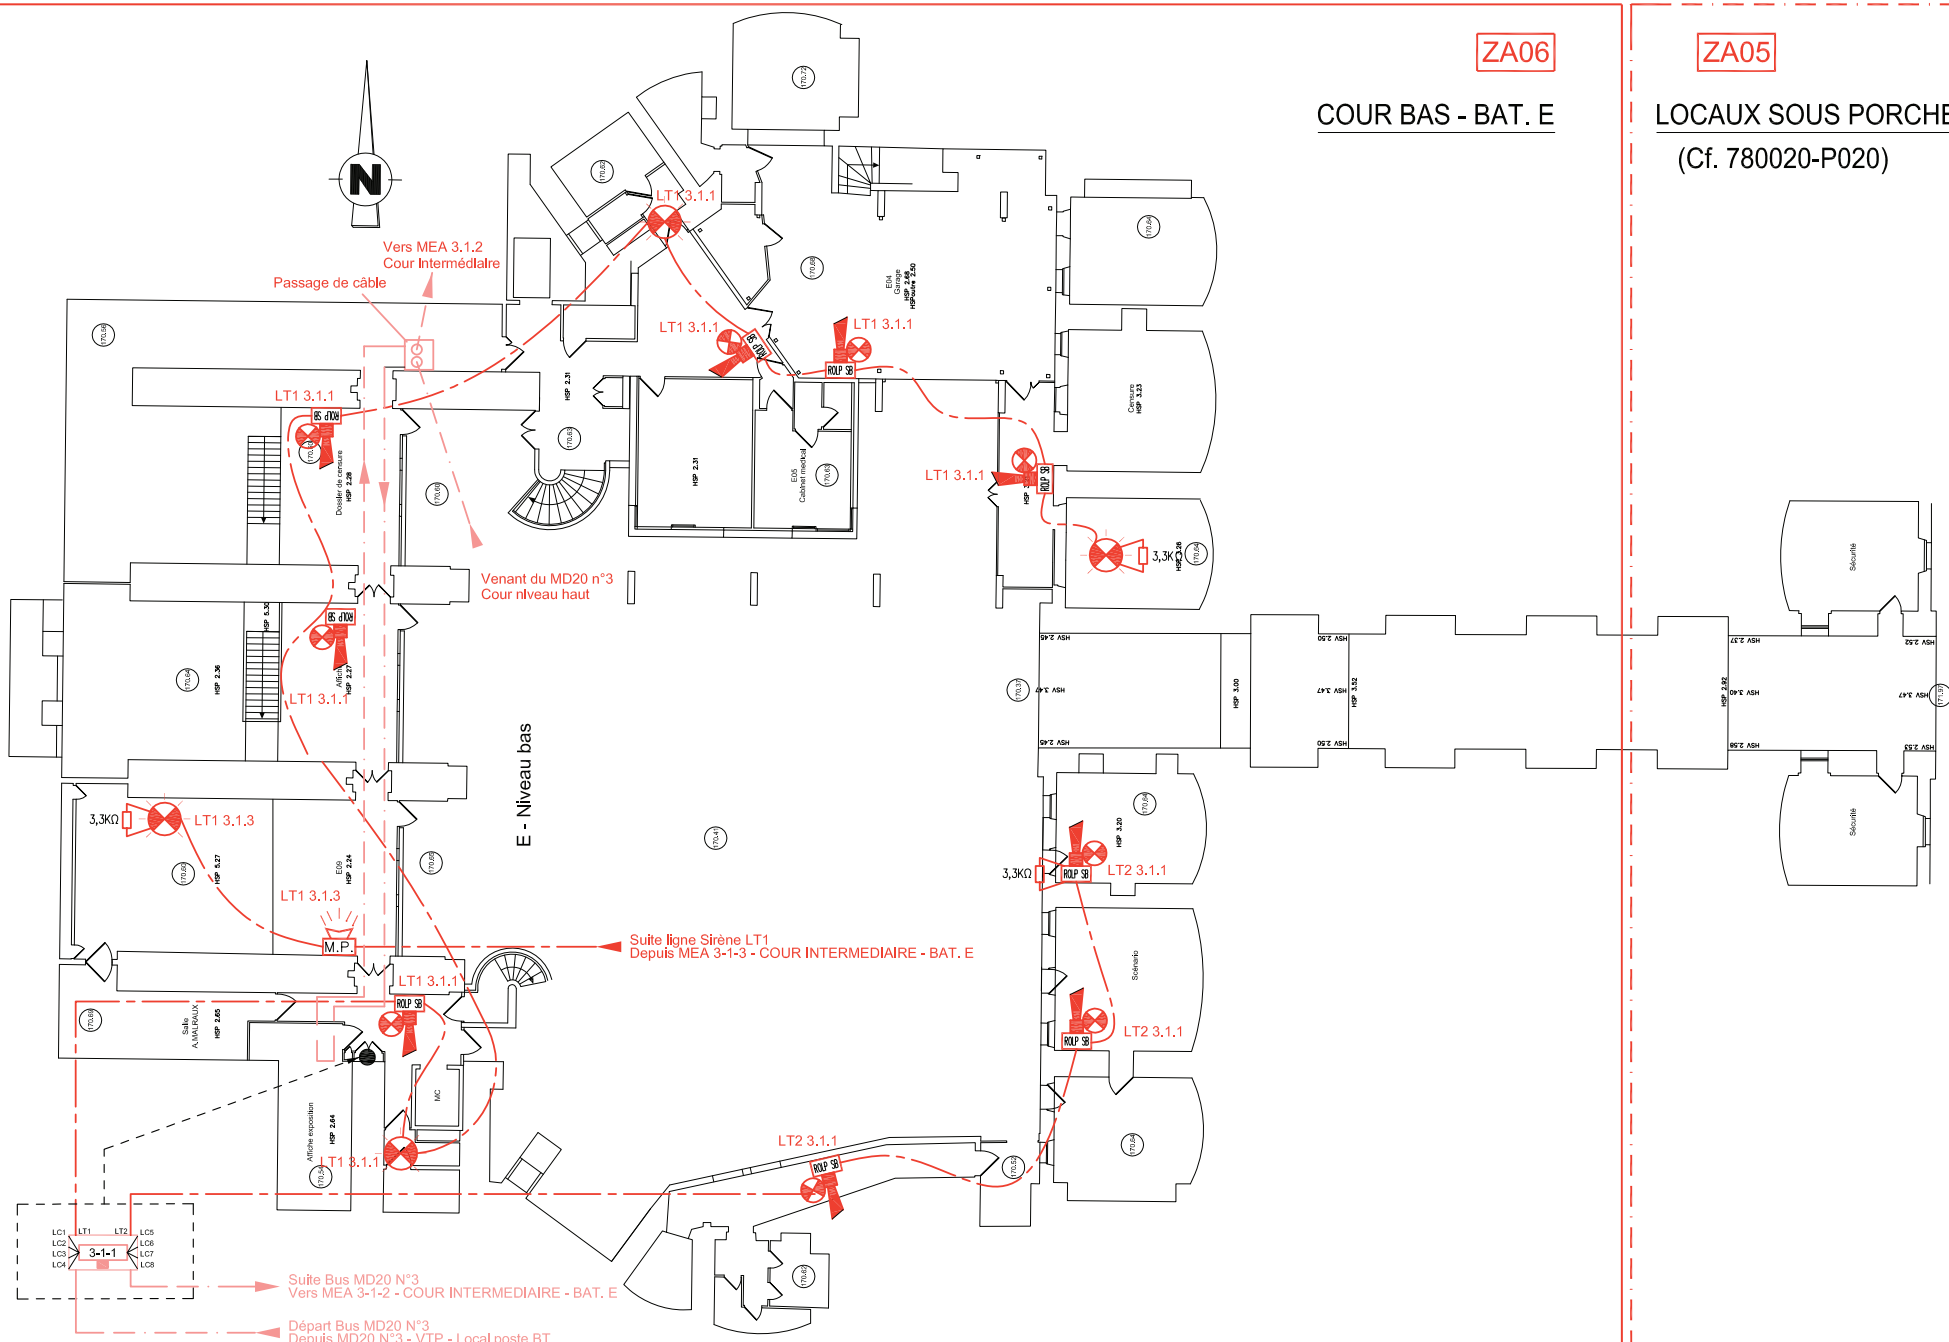


SIEMENS	C.N.C. - BOIS D'ARCY - BATIMENT E - TOUS NIVEAUX - ZA06	60CO-0000897	C
	IMPLANTATION MATERIELS EVACUATION - COUR NIVEAU BAS	INFO: 780020-P021.dwg	B
		PAGE: 04	A

ZA06

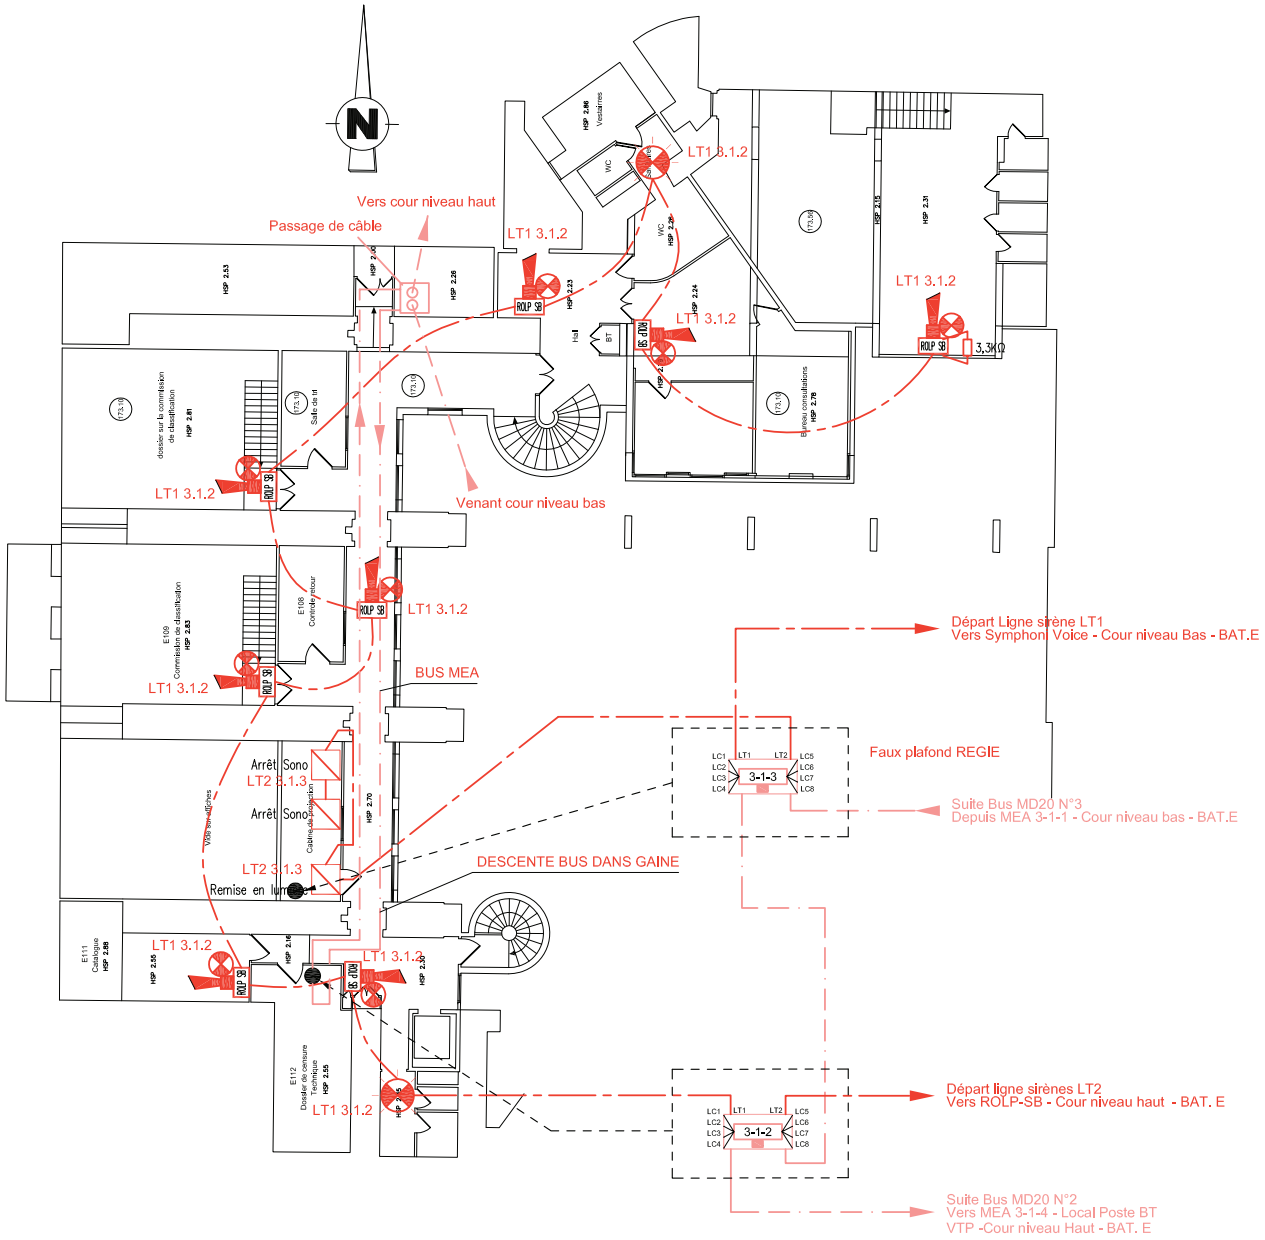

SIEMENS	C.N.C. - BOIS D'ARCY - BATIMENT E - TOUS NIVEAUX - ZA06	60CO-0000897
	IMPLANTATION MATERIELS EVACUATION - COUR NIVEAU INTERMEDIAIRE	INFO: 780020-P021.dwg B
		PAGE: 05 A

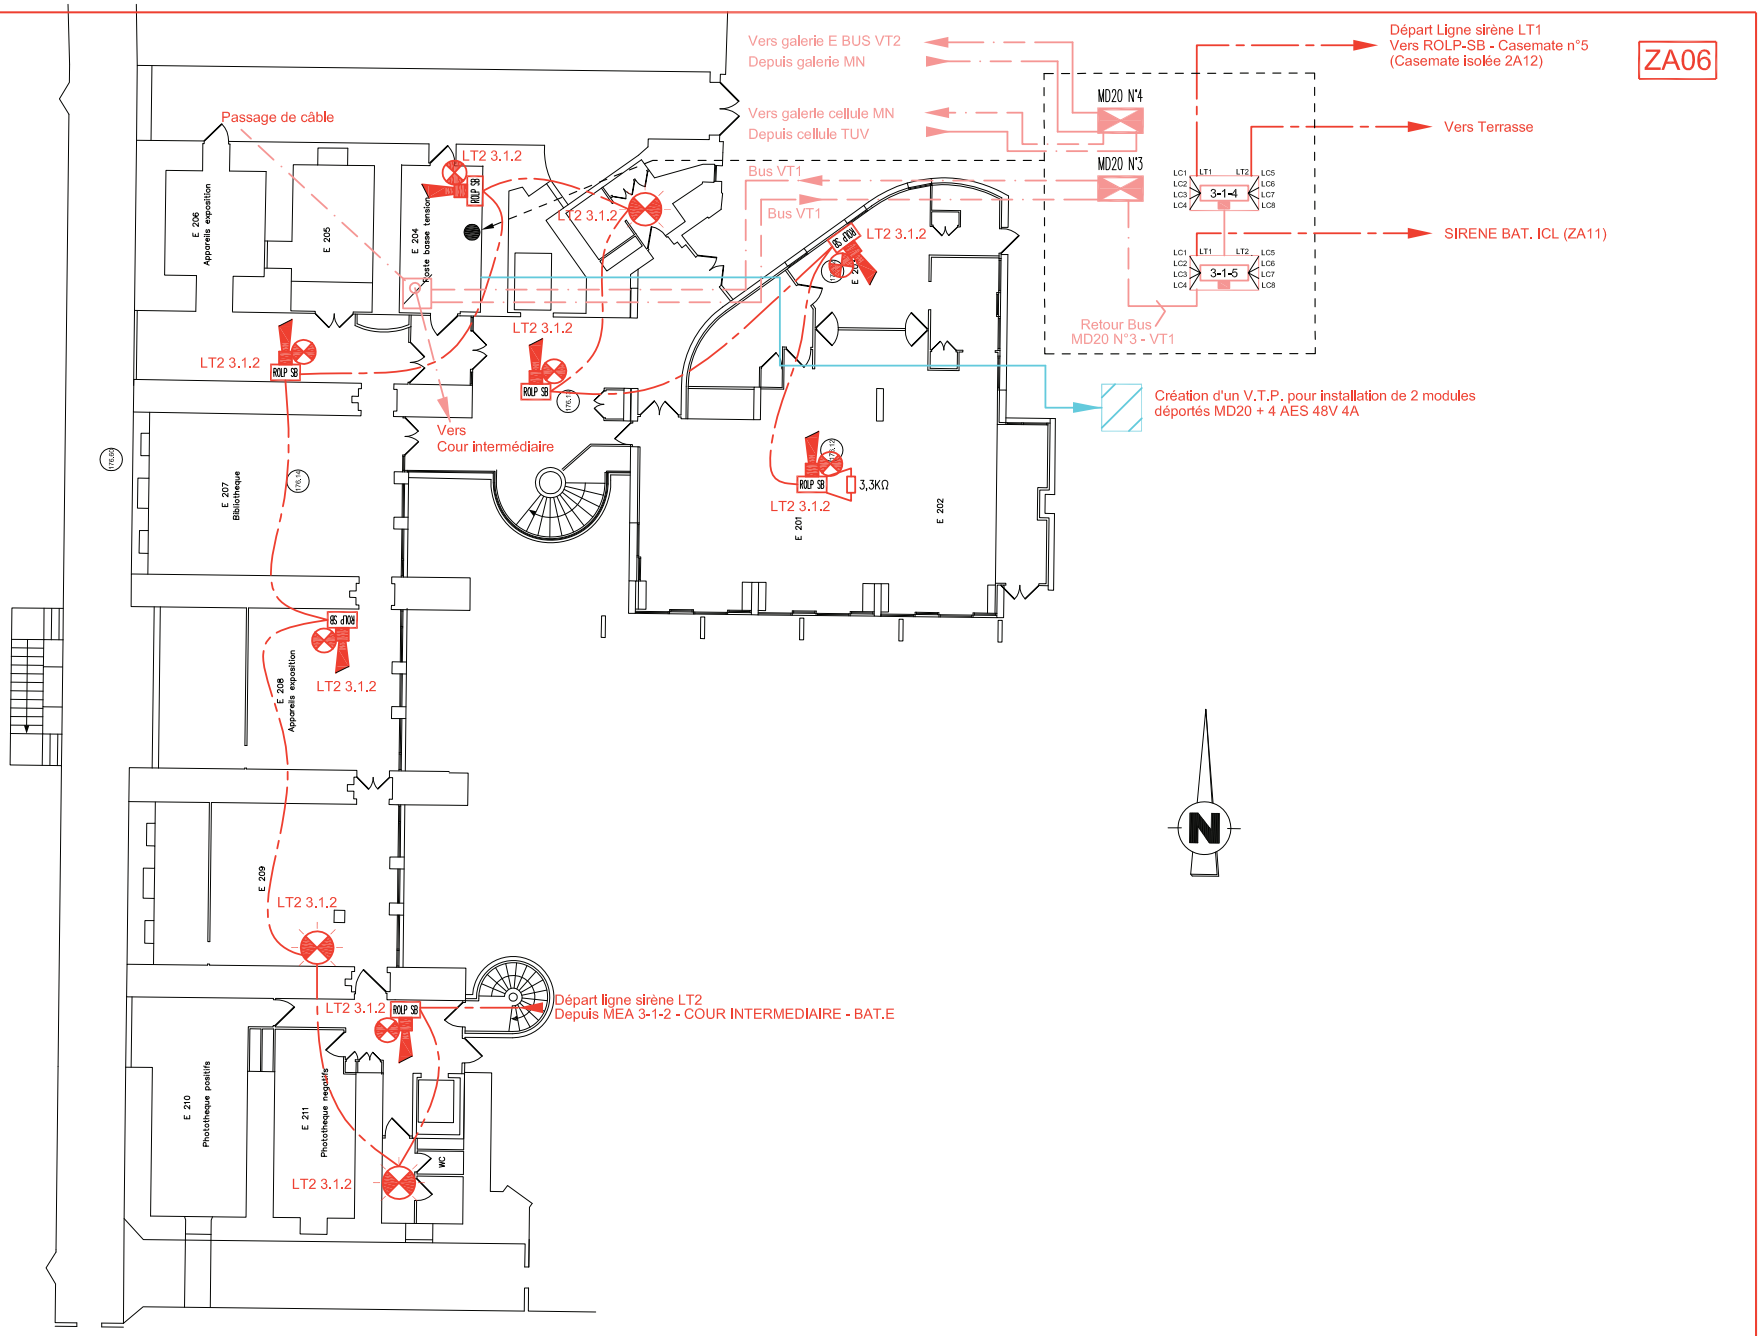

SIEMENS


C.N.C. - BOIS D'ARCY - BATIMENT E - TOUS NIVEAUX - ZA06

IMPLANTATION MATERIELS EVACUATION - COUR NIVEAU HAUT

60CO-0000897 C

INFO: 780020-P021.dwg B

PAGE: 06 A

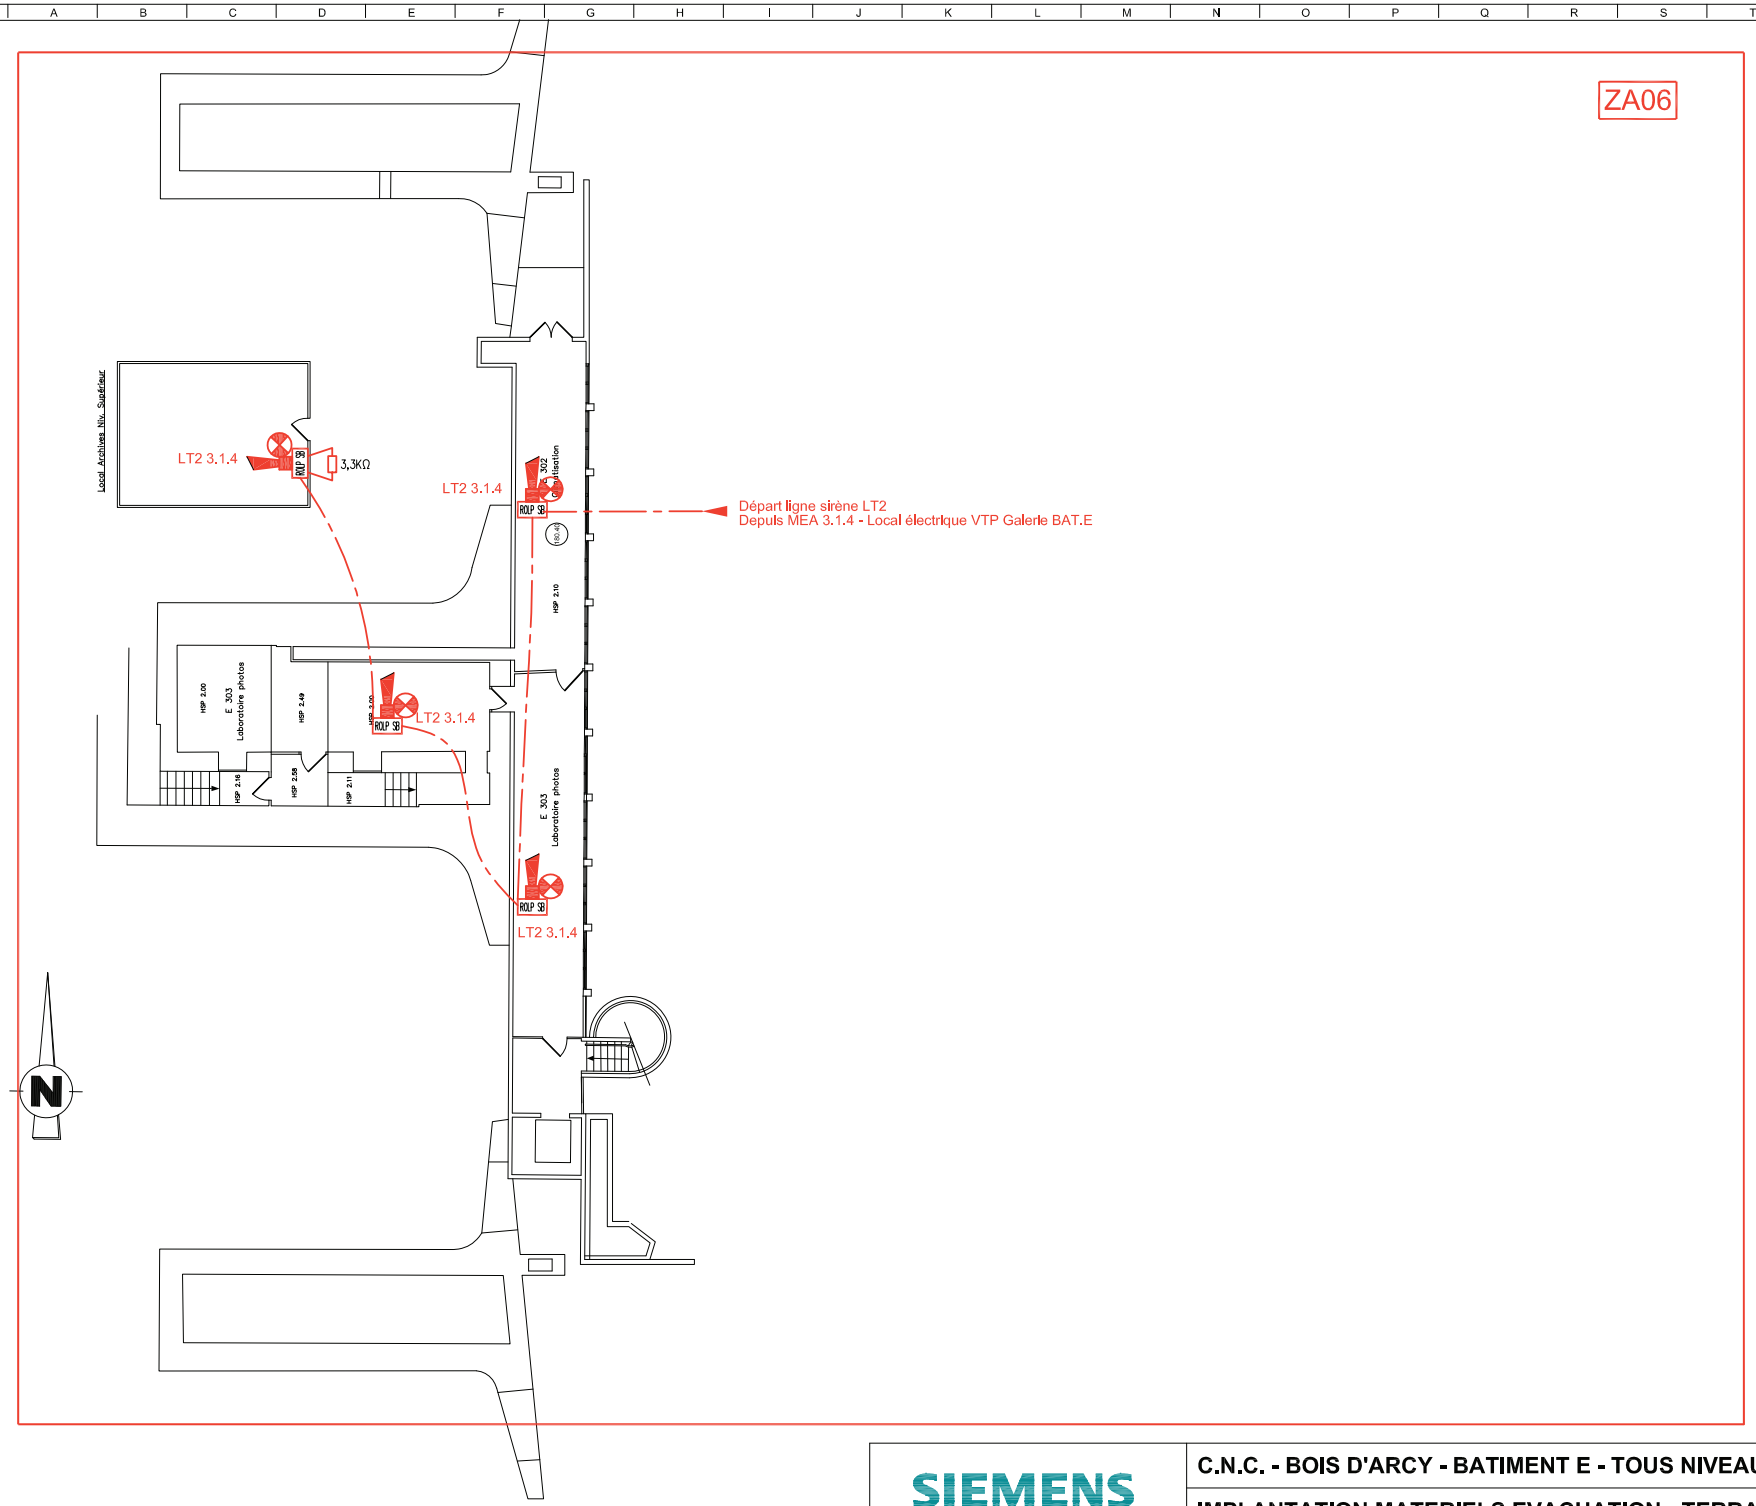

SIEMENS	C.N.C. - BOIS D'ARCY - BATIMENT E - TOUS NIVEAUX - ZA06	60CO-0000897	C
	IMPLANTATION MATERIELS EVACUATION - TERRASSE	INFO: 780020-P021.dwg	B
		PAGE: 07	A