C.N.C.

7 bis Rue Alexandre TURPAULT

78390 BOIS D'ARCY CEDEX

IND.	OBJET DE LA MODIFICATION	Numéro CERTIF.	ETUDE	VERIF. APPRO.	DATE
D	MAJ suite réadressage des MEA		STE	DPA	06/11/12
C	MAJ suite ajout désenfumage		GLH	DPA	06/03/12
B	Mise à jour suite essai du 07/05/2011		PHR	DPA	31/05/11
A	Emission du document		ESE	DPA	27/07/10

Document propriété de Siemens S.A.S.

Indice :	A	B	C	D			
N° Affaire :	60CO-0000907	60CO-0000897	60CO-0000897	60CO-0000897			

Destination :
C.N.C. - BOIS D'ARCY - BAT. A - du RDC à Terrasse - ZA01

Désignation :
Implantation Asservissements

SIEMENS

Building Technologies

Agence ANTONY
12, avenue Léon Harmel BP95
92164 ANTONY Cedex
Telephone : 01.55.59.45.00
Fax : 01.55.59.47.71
www.sbt.siemens.com/fr

Fire Safety

Numéro de carnet : **780020-P025** *Echelle :* **1/200**

Numéro d'affaire : **60CO-0000897**

Suivie par : **DPA** *Fichier D.A.O :* **780020-P025.dwg** *Page :* **1**

APO=105=002C - Gabarit 4 calques

PAGE	DESIGNATION	INDICES A	B	C	D	E	F	G	H	I
01	PAGE DE GARDE	X	X	X	X					
02	LISTE DES FOLIOS	X	X	X	X					
03	LEGENDE	X	X	X						
04	IMPLANTATION ASSERVISSEMENTS - BAT. A - S/SOL	X								
05	IMPLANTATION ASSERVISSEMENTS - BAT. A - RDC	X	X	X	X					
06	IMPLANTATION ASSERVISSEMENTS - BAT. A - R+1	X	X	X	X					
07	IMPLANTATION ASSERVISSEMENTS - BAT. A - R+2	X	X	X	X					
08	IMPLANTATION ASSERVISSEMENTS - BAT. A - R+3	X	X	X	X					
09	IMPLANTATION ASSERVISSEMENTS - BAT. A - R+4	X	X	X	X					
10	IMPLANTATION ASSERVISSEMENTS - BAT. A - TERRASSE	X	X	X	X					

PAGE	DESIGNATION	INDICES A	B	C	D	E	F	G	H	I

SIEMENS

C.N.C. - BOIS D'ARCY - BAT. A - du Sous-Sol - ZA2


LISTE DES FOLIOS

60CO-0000897 C

INFO: 780020-P025.dwg B

PAGE: 02 A D

LEGENDE

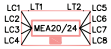Qté		Désignation
18		Module élèctronique adressable 24V Type MEA20–24
27		Diffuseur d'evacuation sonore et lumineux type Rolp–Solista
40		Volet de désenfumage
2		Coffret de relayage
2		Alarme Technique
2		Commande de réarmement
		Câble 2x1,5 CR1–C1 (Sauf si spécifié)
		Câble 2x1.5 R02V (Sauf si spécifié)
		Câble 1p8/10e CR1–C1 (Sauf si spécifié)
		Câbles 1p.8/10" CR1 + 2x6² CR1 (Sauf si spécifié)

SIEMENS


C.N.C. - BOIS D'ARCY - BAT. A - du Sous-Sol - ZA2

LEGENDE

60CO-0000897 C


INFO: 780020-P025.dwg B

PAGE: 03 A

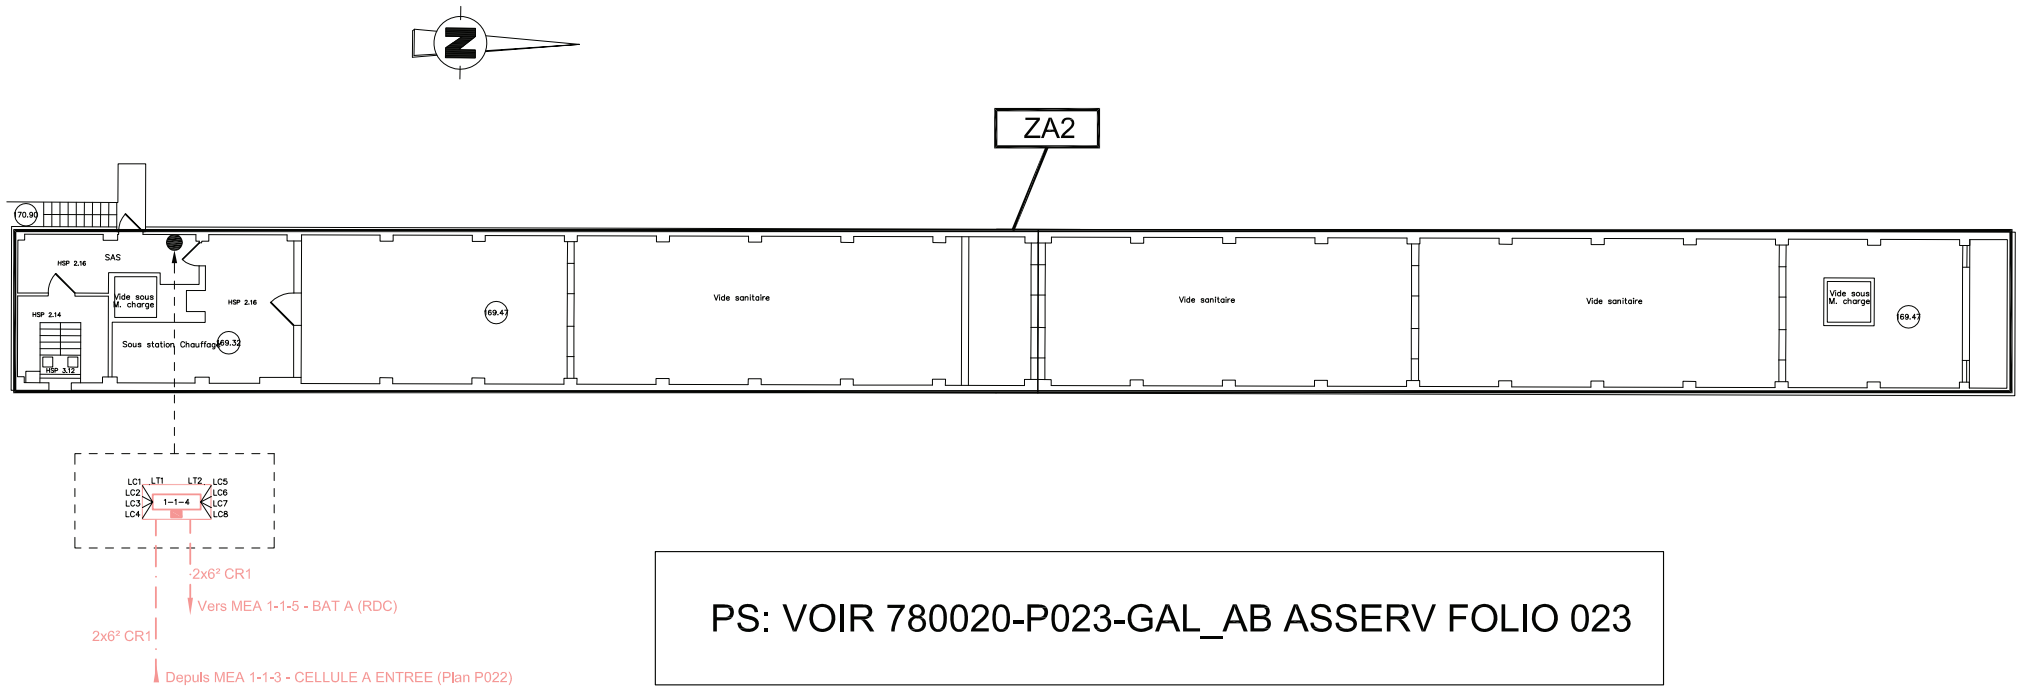

PS: VOIR 780020-P023-GAL_AB ASSERV FOLIO 023

SIEMENS	C.N.C. - BOIS D'ARCY - BAT. A - du Sous-Sol - ZA2	60CO-0000897
	IMPLANTATION ASSERVISSEMENTS - BAT. A - S/SOL	INFO: 780020-P025.dwg
		PAGE: 04 A

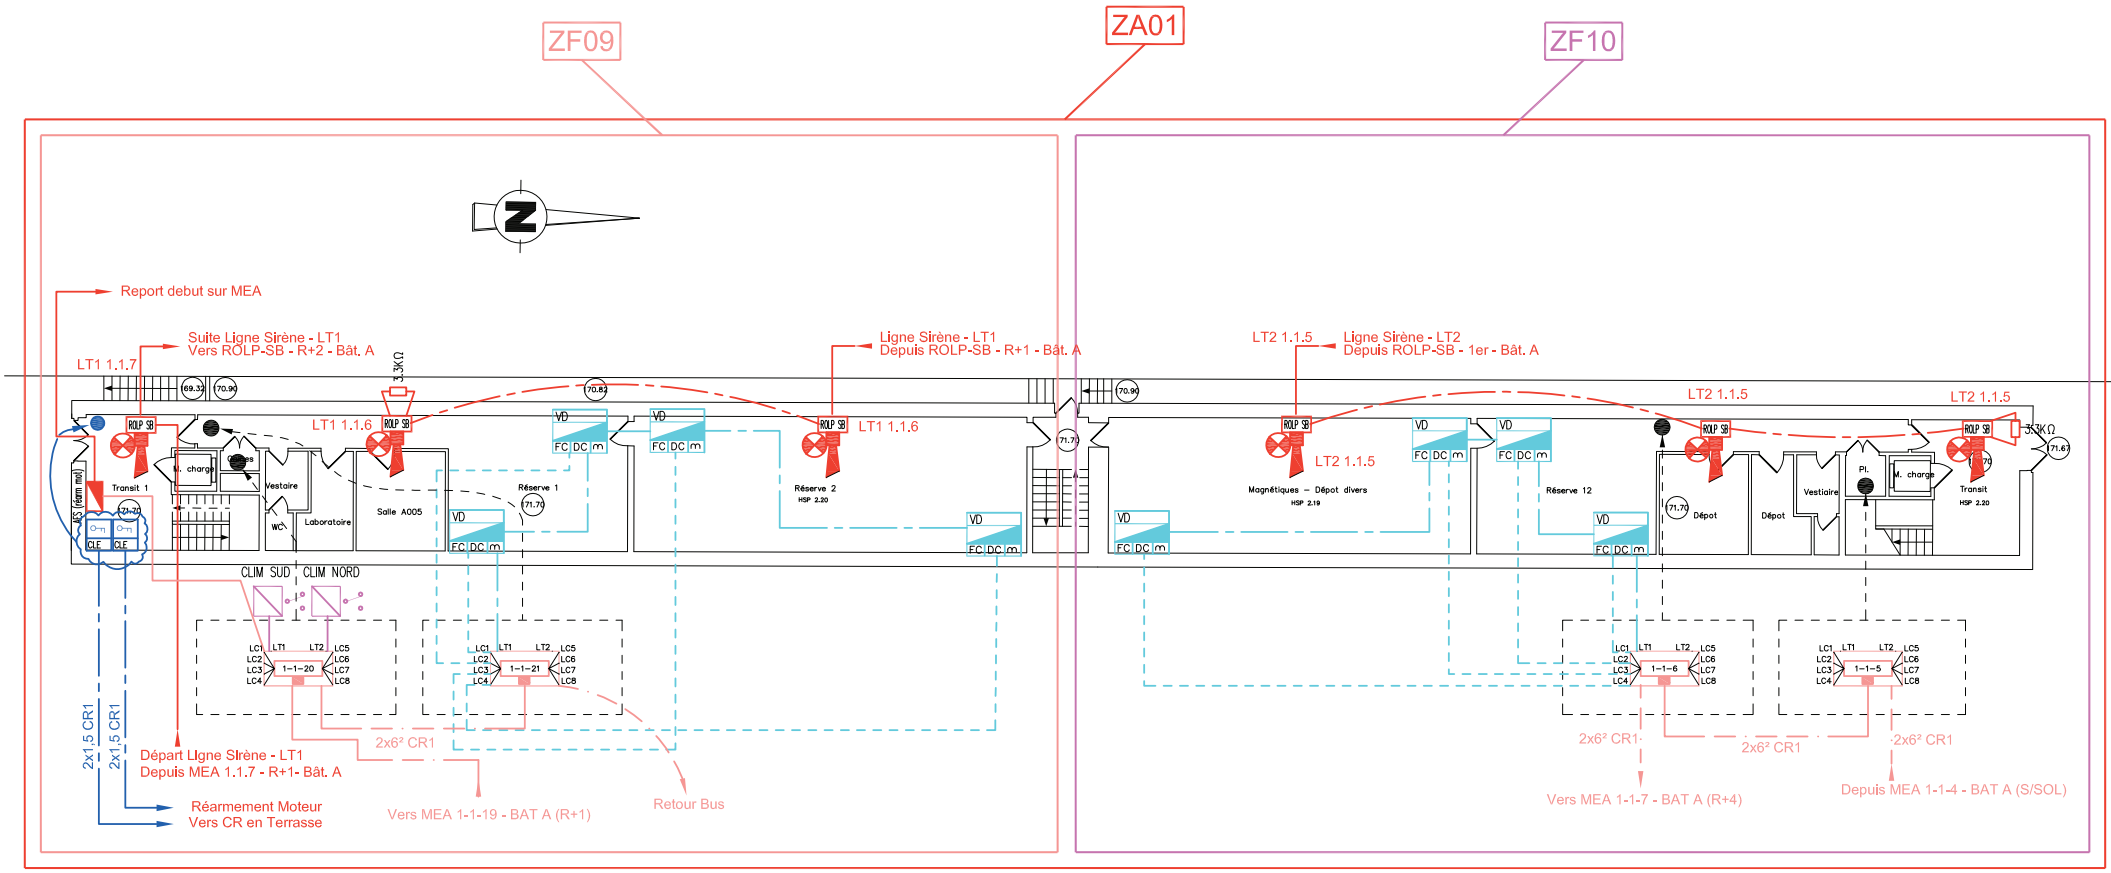

SIEMENS


C.N.C. - BOIS D'ARCY - BAT. A - du Sous-Sol - ZA2

IMPLANTATION ASSERVISSEMENTS - BAT. A - RDC


60CO-0000897 C

INFO: 780020-P025.dwg B


PAGE: 05 A D

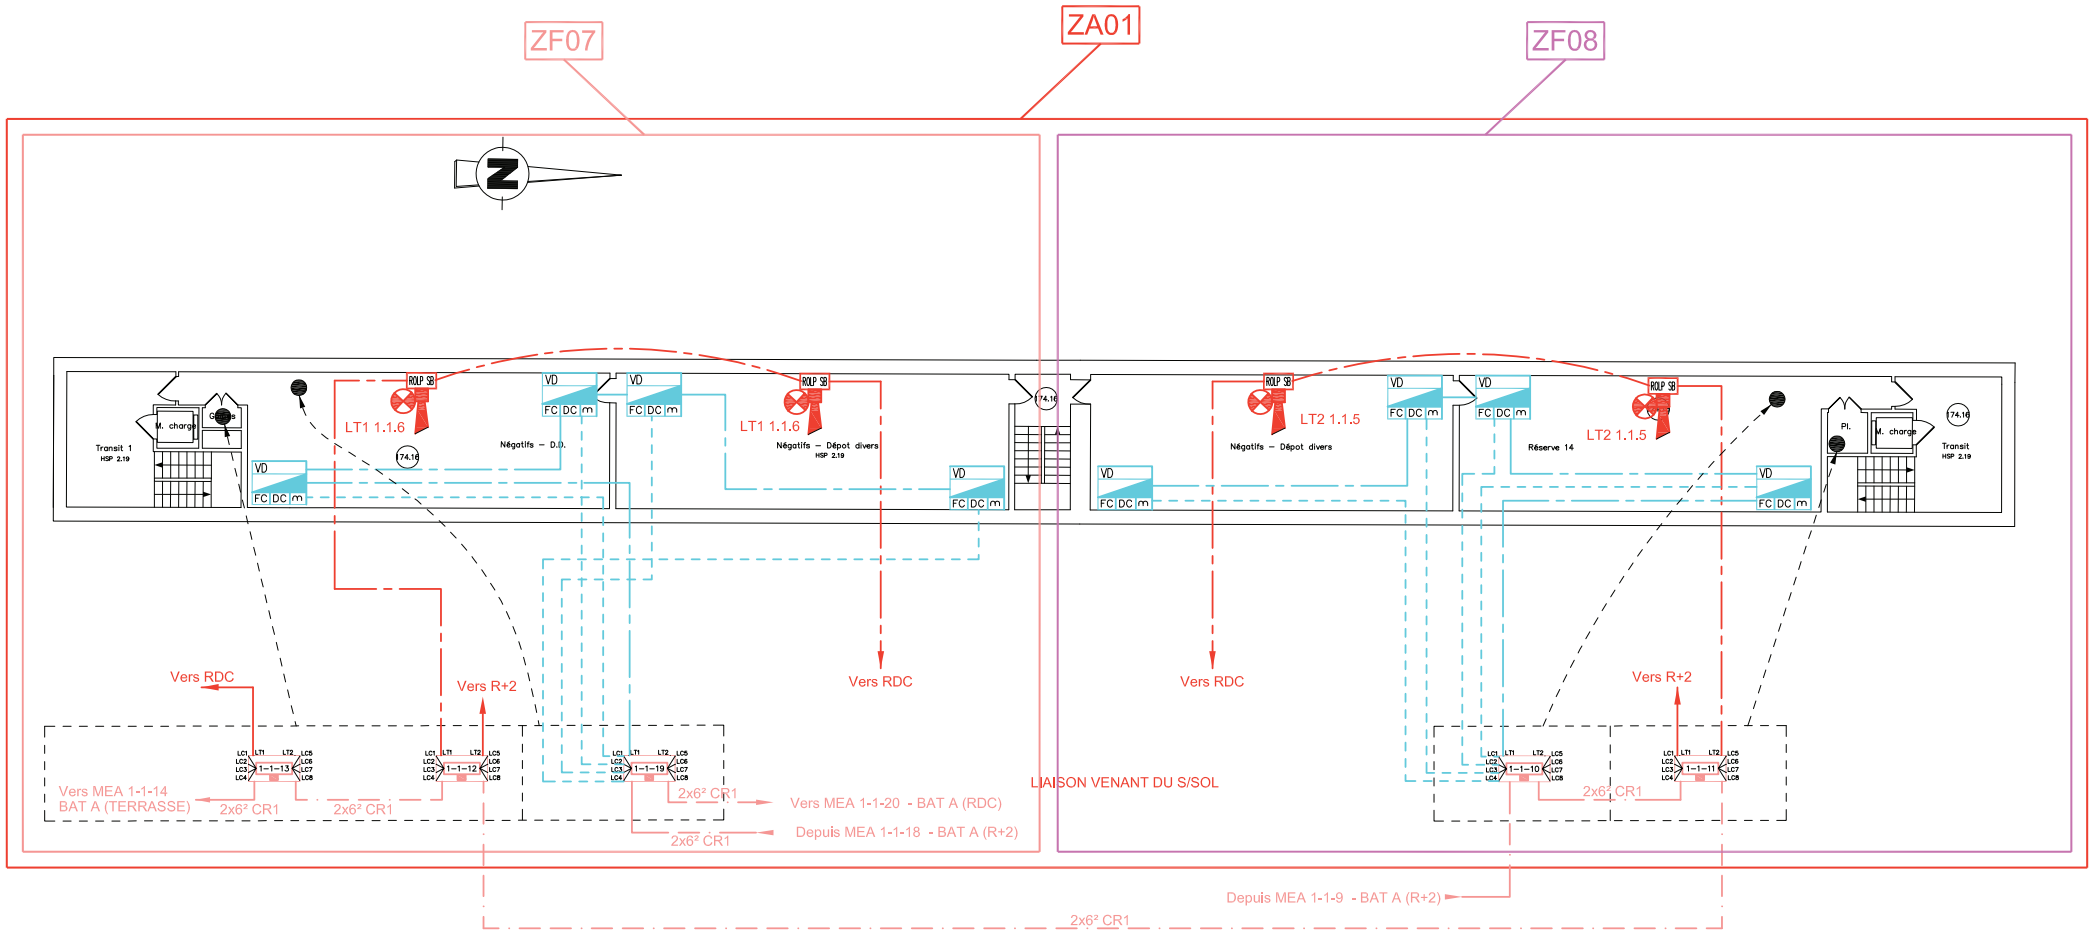


SIEMENS	C.N.C. - BOIS D'ARCY - BAT. A - du Sous-Sol - ZA2	60CO-0000897	C
	IMPLANTATION ASSERVISSEMENTS - BAT. A - R+1	INFO: 780020-P025.dwg	B
		PAGE: 06	A D

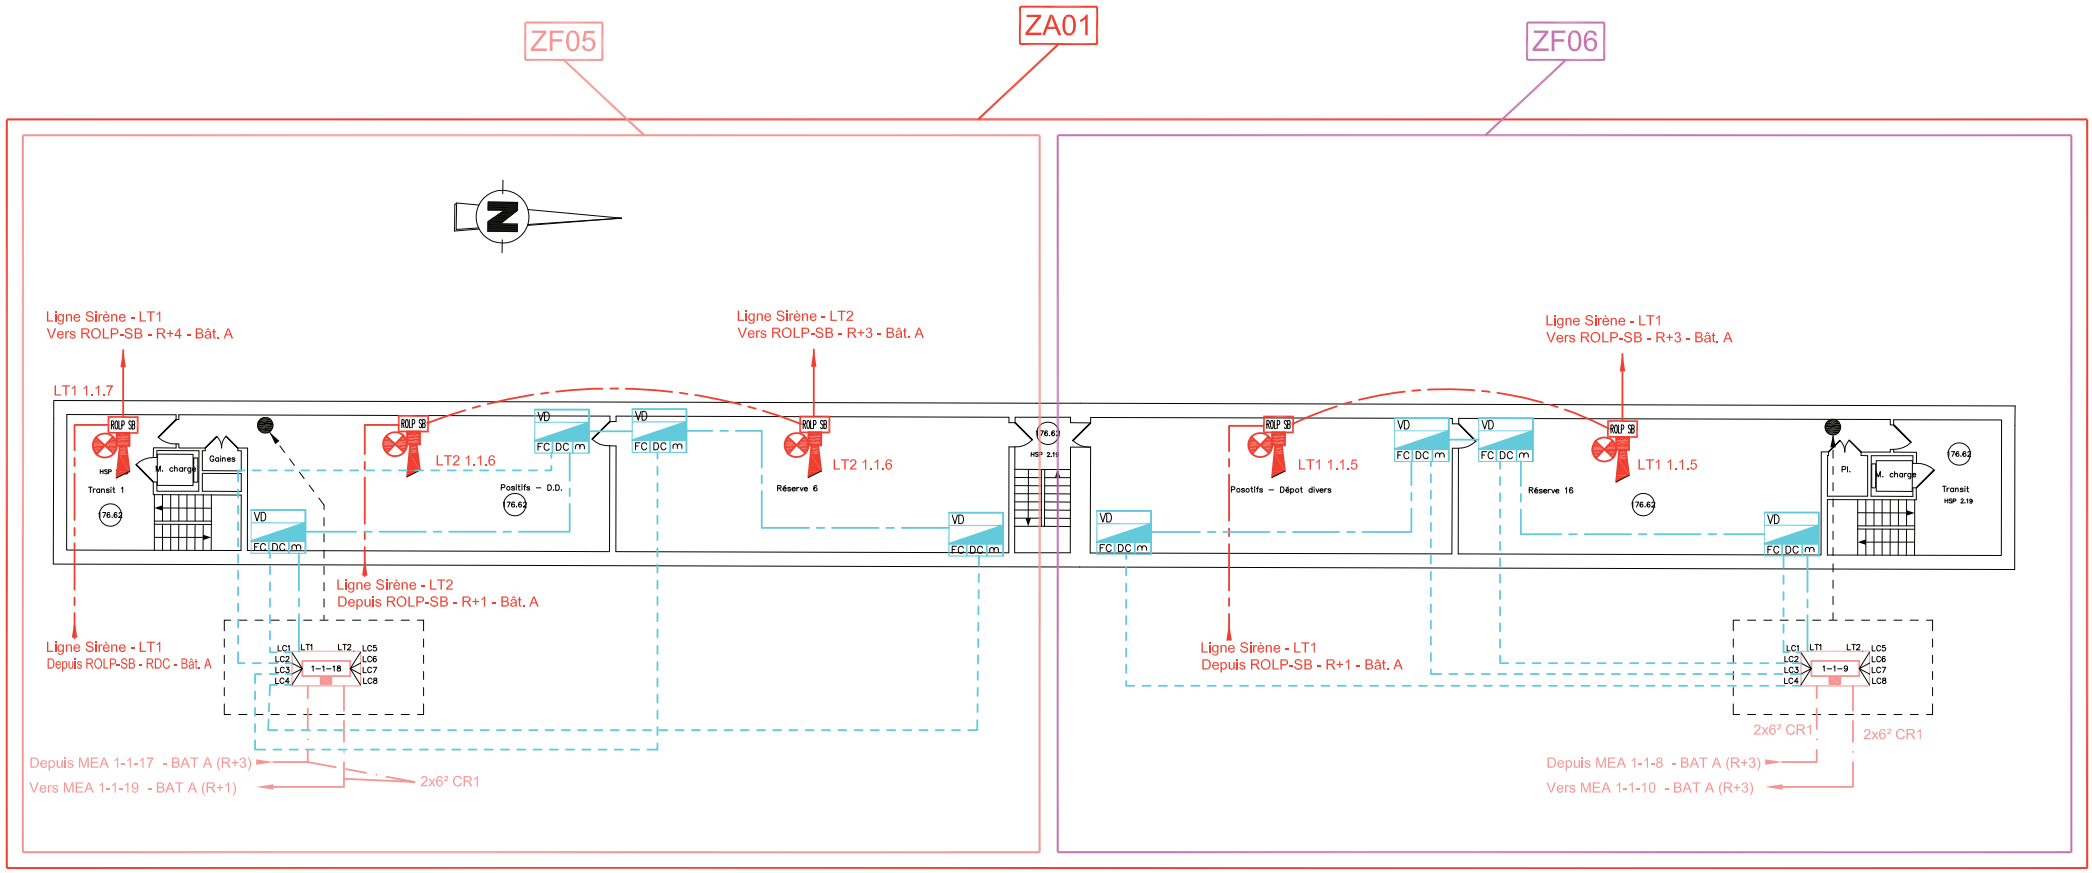

SIEMENS	C.N.C. - BOIS D'ARCY - BAT. A - du Sous-Sol - ZA2	60CO-0000897	C
	IMPLANTATION ASSERVISSEMENTS - BAT. A - R+2	INFO: 780020-P025.dwg	B
		PAGE: 07	A D

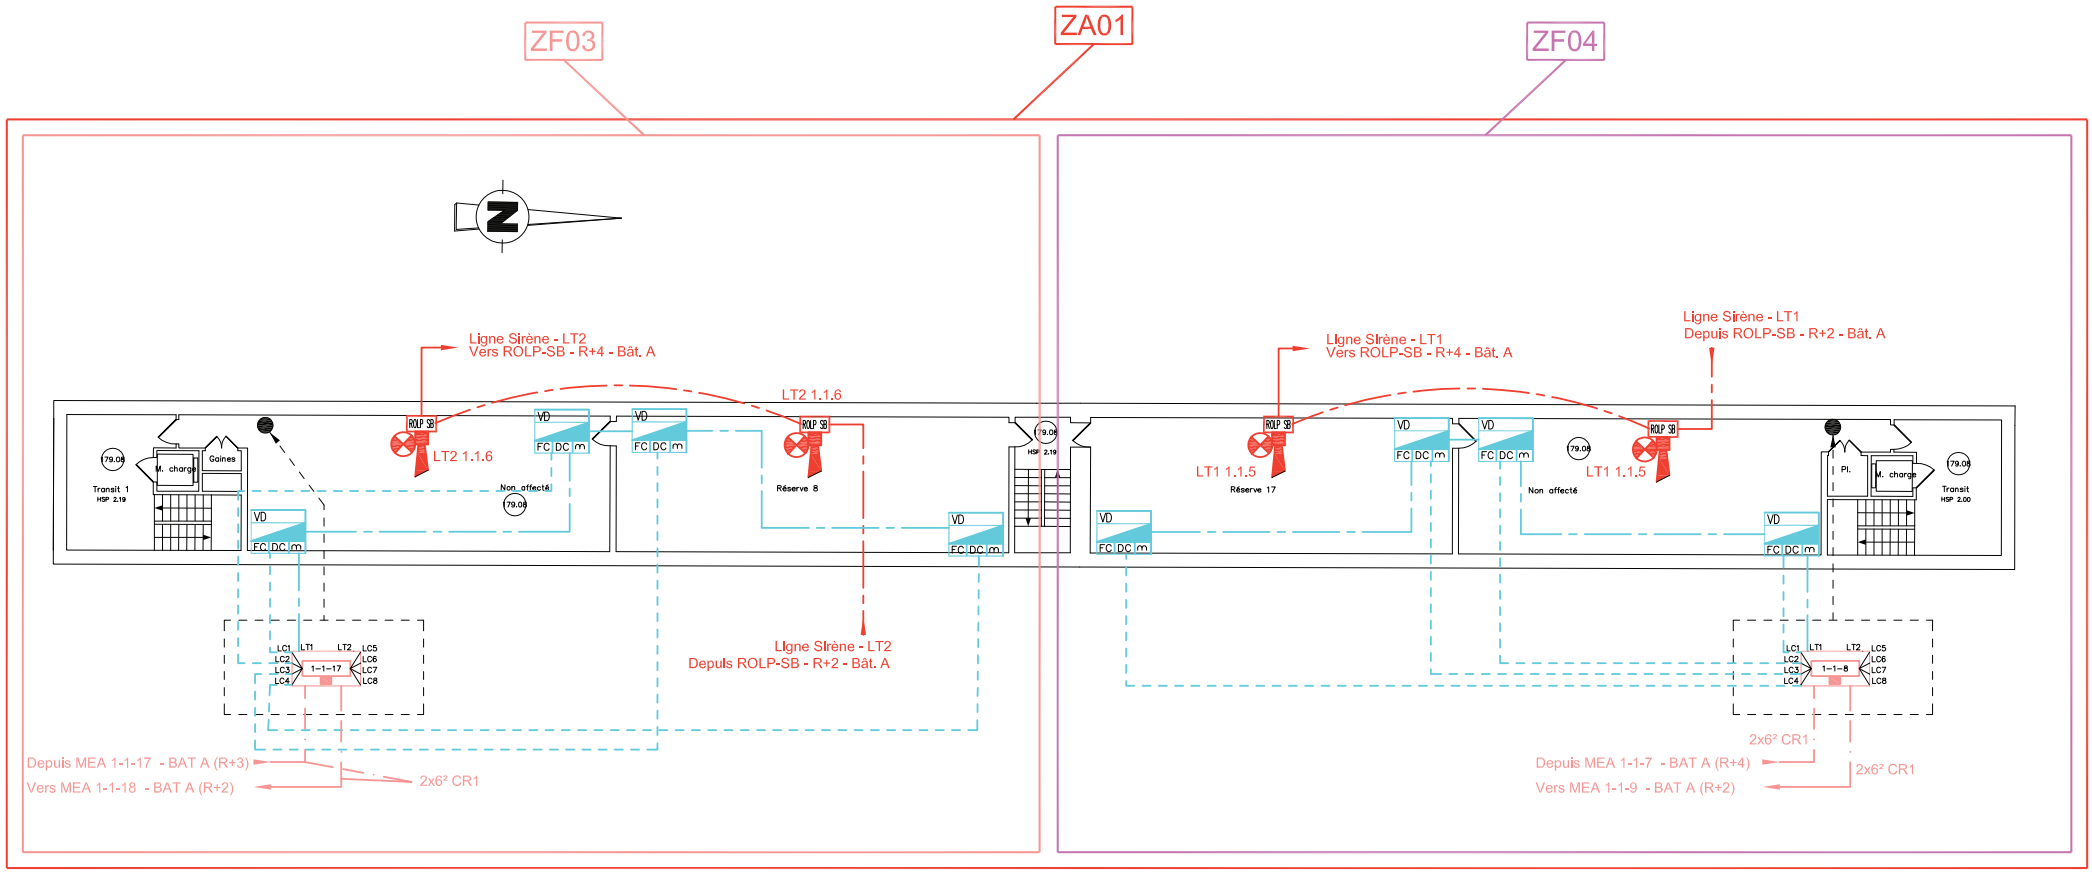

SIEMENS	C.N.C. - BOIS D'ARCY - BAT. A - du Sous-Sol - ZA2	60CO-0000897	C
	IMPLANTATION ASSERVISSEMENTS - BAT. A - R+3	INFO: 780020-P025.dwg	B
		PAGE: 08	A D

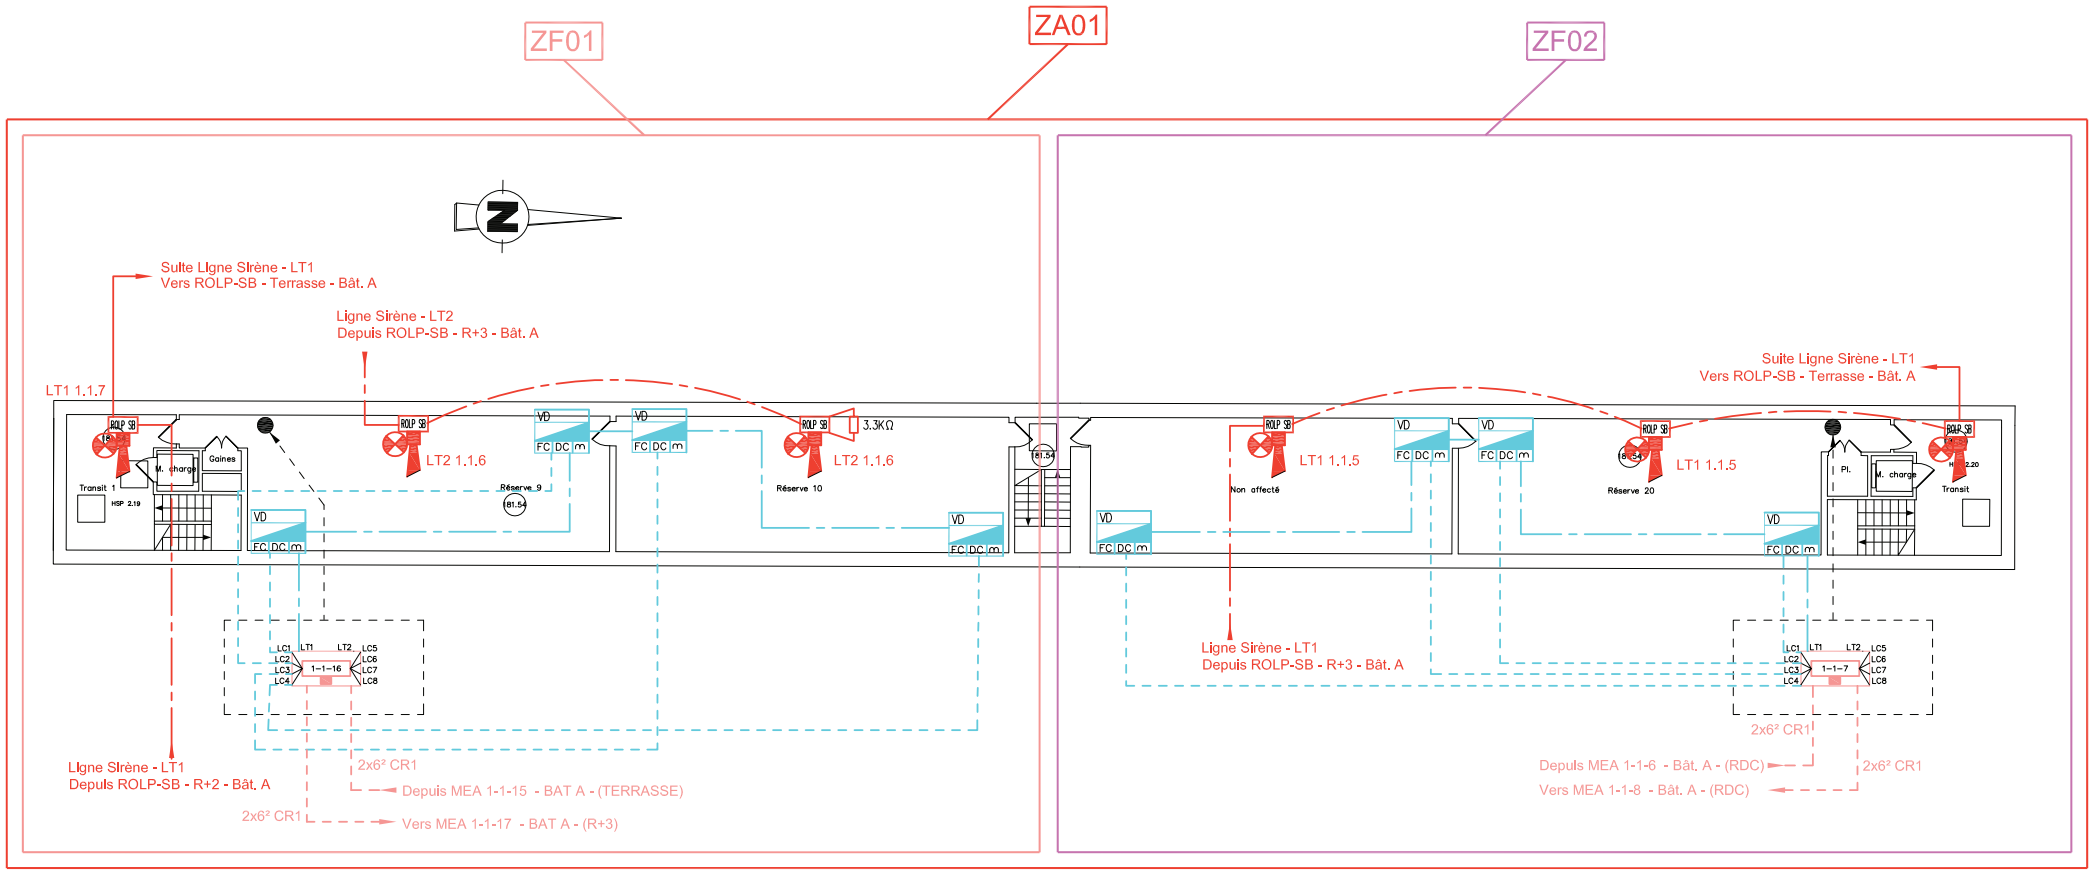

SIEMENS


C.N.C. - BOIS D'ARCY - BAT. A - du Sous-Sol - ZA2

IMPLANTATION ASSERVISSEMENTS - BAT. A - R+4

60CO-0000897 C

INFO: 780020-P025.dwg B

PAGE: 09 A D

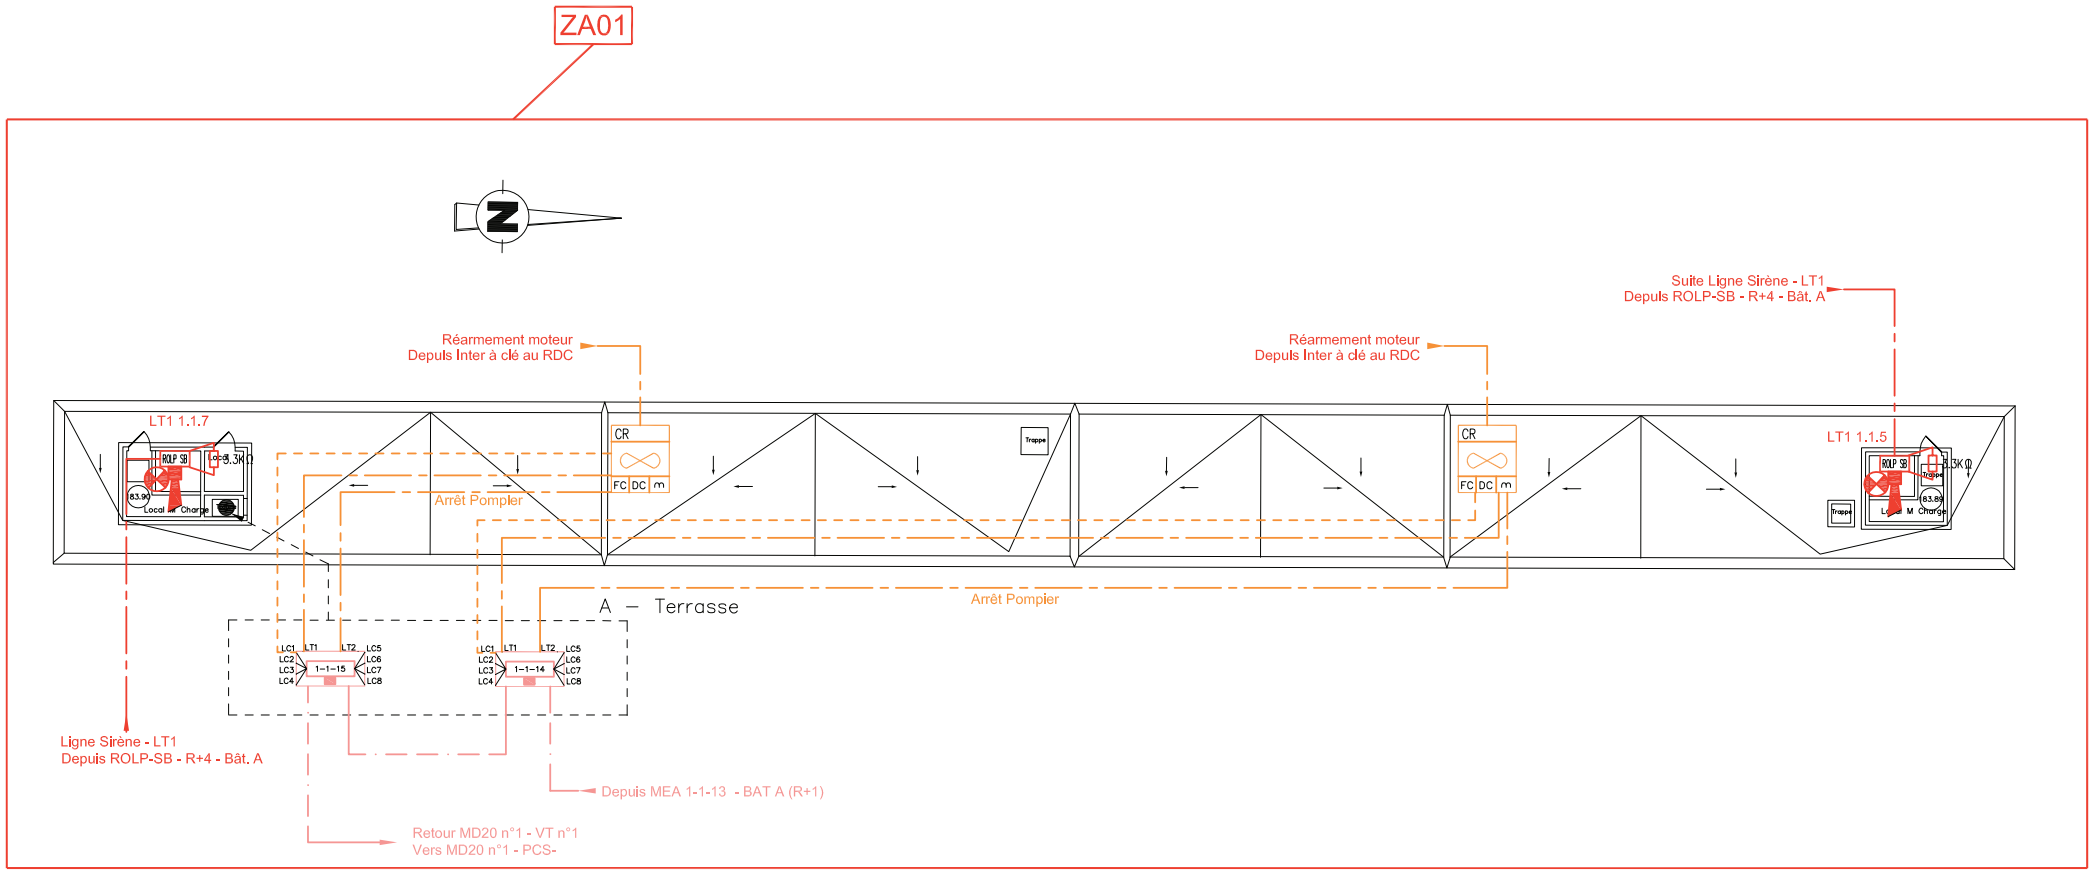

SIEMENS	C.N.C. - BOIS D'ARCY - BAT. A - du Sous-Sol - ZA2	60CO-0000897	C
	IMPLANTATION ASSERVISSEMENTS - BAT. A - TERRASSE	INFO: 780020-P025.dwg	B
		PAGE: 10	A D