C.N.C.

7 bis Rue Alexandre TURPAULT

78390 BOIS D'ARCY CEDEX

IND.	OBJET DE LA MODIFICATION	Numéro CERTIF.	ETUDE	VERIF. APPRO.	DATE
D	MAJ suite ajout désenfumage		STE	DPA	06/11/12
C	MAJ suite ajout désenfumage		GLH	DPA	02/03/12
B	Mise à jour suite essai du 07/05/2011		PHR	DPA	31/05/11
A	Emission du document		ESE	DPA	27/07/10

Document propriété de Siemens S.A.S.

Indice :	A	B	C	D			
N° Affaire :	60CO-0000907	60CO-0000897		60CO-0000897			

Destination :
C.N.C. - BOIS D'ARCY - BAT. B - de RDC à Terrasse - ZA04

Désignation :
Implantation Asservissements

SIEMENS

Building Technologies

Agence ANTONY
12, avenue Léon Harmel BP95
92164 ANTONY Cedex
Telephone : 01.55.59.45.00
Fax : 01.55.59.47.71
www.sbt.siemens.com/fr

Fire Safety

Numéro de carnet : **780020-P026** *Echelle :* **1/200**

Numéro d'affaire : **60CO-0000897**

Suivie par : **DPA** *Fichier D.A.O :* **780020-P026.dwg** *Page :* **1**

APO-105-002C - Gabarit 4 calques

PAGE	DESIGNATION	INDICES A	B	C	D	E	F	G	H	I
01	PAGE DE GARDE									
02	LISTE DES FOLIOS									
03	LEGENDE									
04	IMPLANTATION ASSERVISSEMENTS - BAT. B - RDC									
05	IMPLANTATION ASSERVISSEMENTS - BAT. B - R+1									
06	IMPLANTATION ASSERVISSEMENTS - BAT. B - R+2									
07	IMPLANTATION ASSERVISSEMENTS - BAT. B - R+3									
08	IMPLANTATION ASSERVISSEMENTS - BAT. B - R+4									
09	IMPLANTATION ASSERVISSEMENTS - BAT. B - TERRASSE									

PAGE	DESIGNATION	INDICES A	B	C	D	E	F	G	H	I

SIEMENS

C.N.C. - BOIS D'ARCY - BAT. B - de RDC à Terrasse - ZA04

LISTE DES FOLIOS


60CO-0000897

INFO: 780020-P026.dwg

PAGE: 02

C B A D

LEGENDE

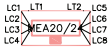Qté		Désignation
10		Module élèctronique adressable 24V Type MEA20–24
16		Diffuseur d'evacuation sonore et lumineux type Rolp–Solista
20		Volet de désenfumage
1		Coffret de relayage
1		Alarme Technique
1		Commande de réarmement
		Câble 2x1,5 CR1–C1 (Sauf si spécifié)
		Câble 2x1.5 R02V (Sauf si spécifié)
		Câble 1p8/10e CR1–C1 (Sauf si spécifié)
		Câbles 1p.8/10" CR1 + 2x6² CR1 (Sauf si spécifié)

SIEMENS


C.N.C. - BOIS D'ARCY - BAT. B - de RDC à Terrasse - ZA04

LEGENDE


60CO-0000897 C

INFO: 780020-P026.dwg B


PAGE: 03 A D

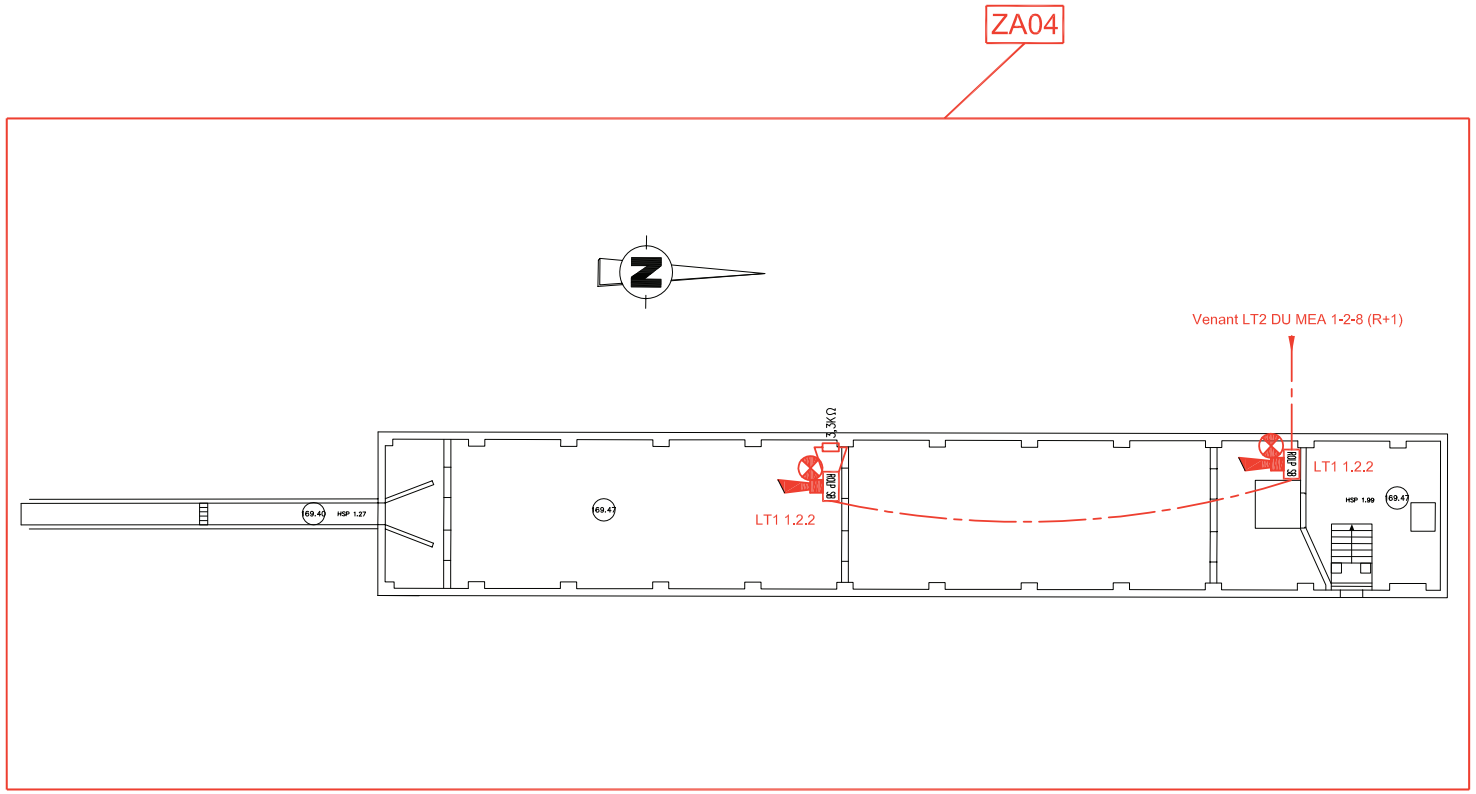


SIEMENS	C.N.C. - BOIS D'ARCY - BAT. B - de RDC à Terrasse - ZA04	60CO-0000897
	IMPLANTATION ASSERVISSEMENTS - BAT. B - S/SOL	INFO: 780020-P026.dwg
		PAGE: 04 D

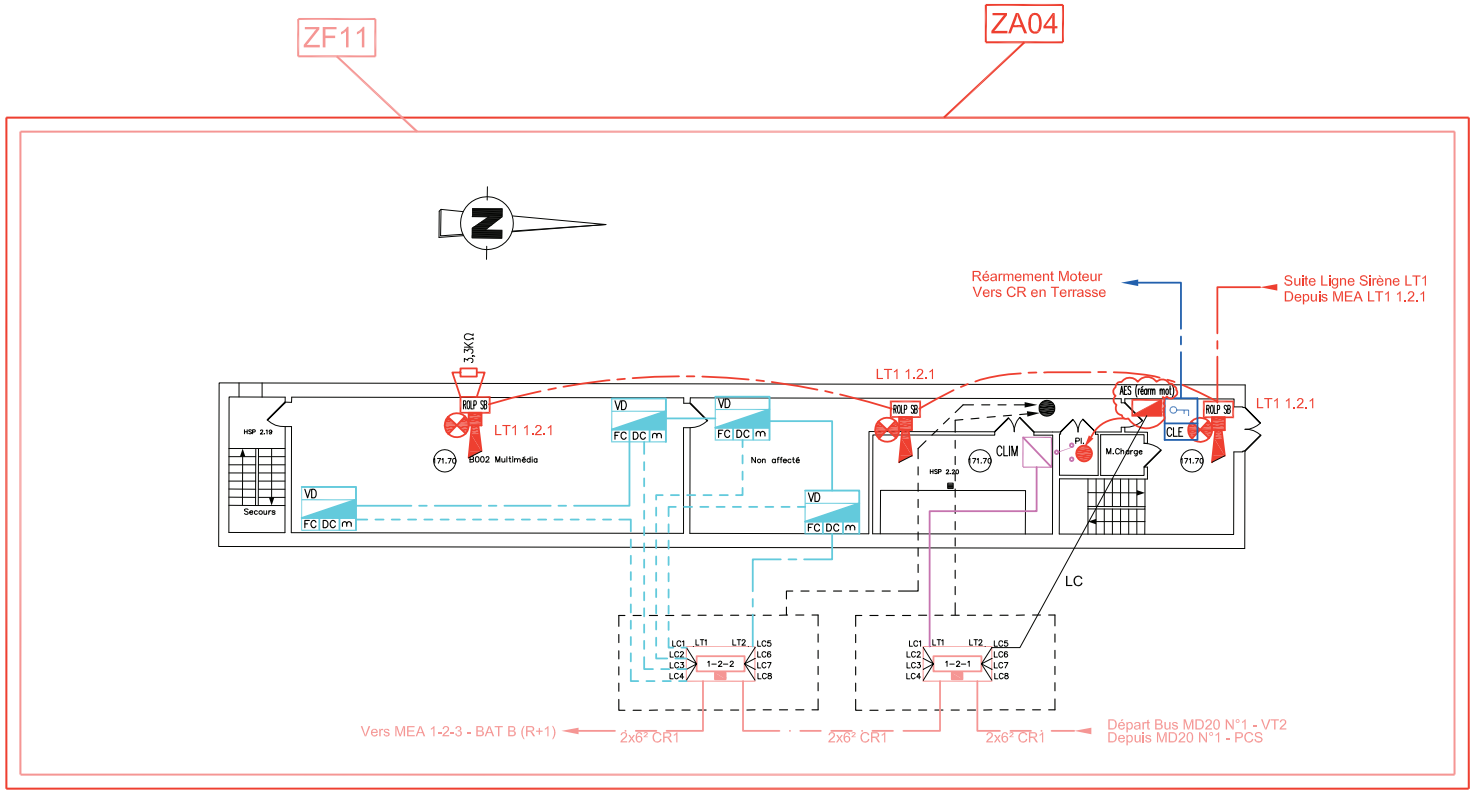


SIEMENS	C.N.C. - BOIS D'ARCY - BAT. B - de RDC à Terrasse - ZA04	60CO-0000897
	IMPLANTATION ASSERVISSEMENTS - BAT. B - RDC	INFO: 780020-P026.dwg
		PAGE: 05 D

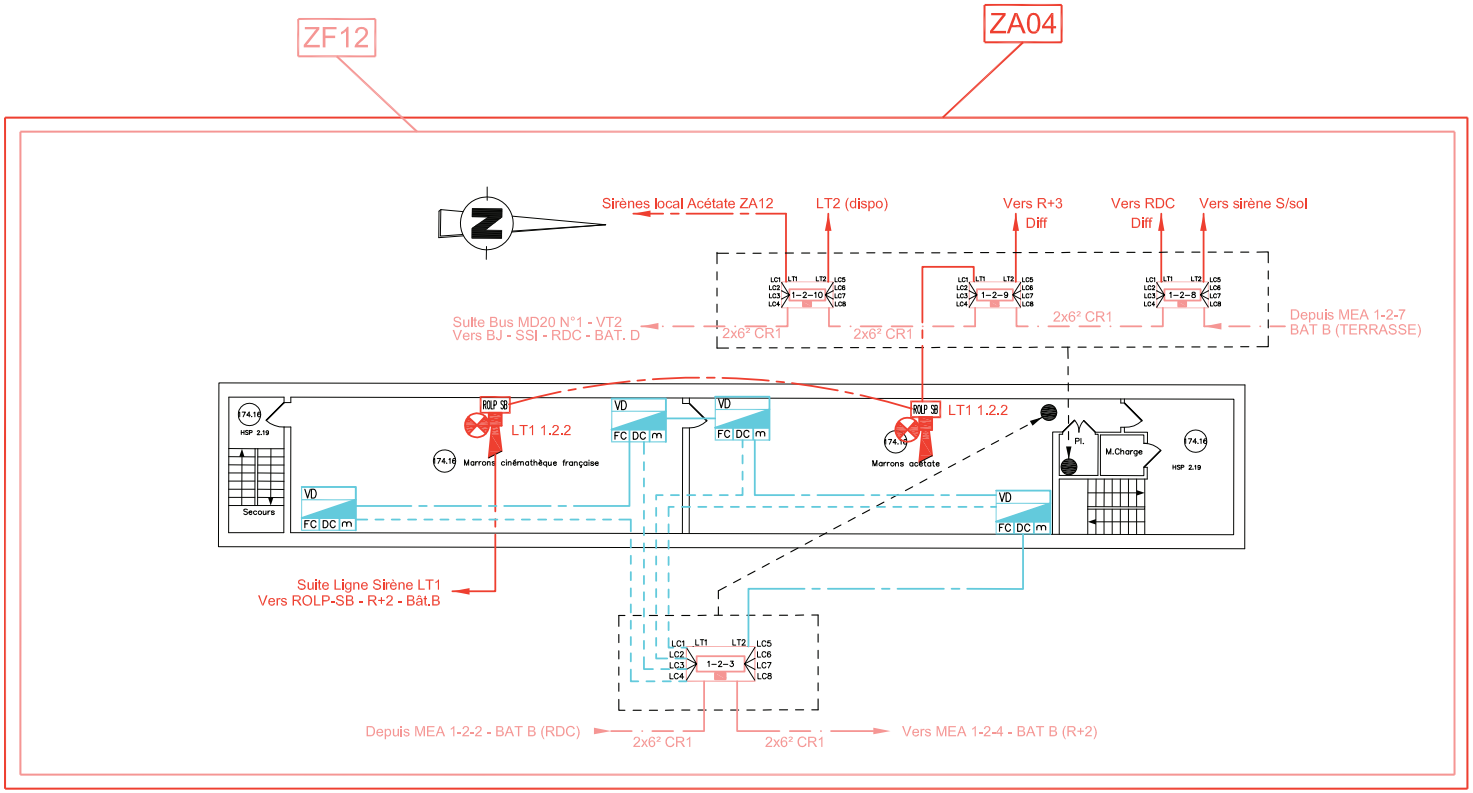


SIEMENS	C.N.C. - BOIS D'ARCY - BAT. B - de RDC à Terrasse - ZA04	60CO-0000897	C
		INFO: 780020-P026.dwg	B
	IMPLANTATION ASSERVISSEMENTS - BAT. B - R+1	PAGE: 06	A D

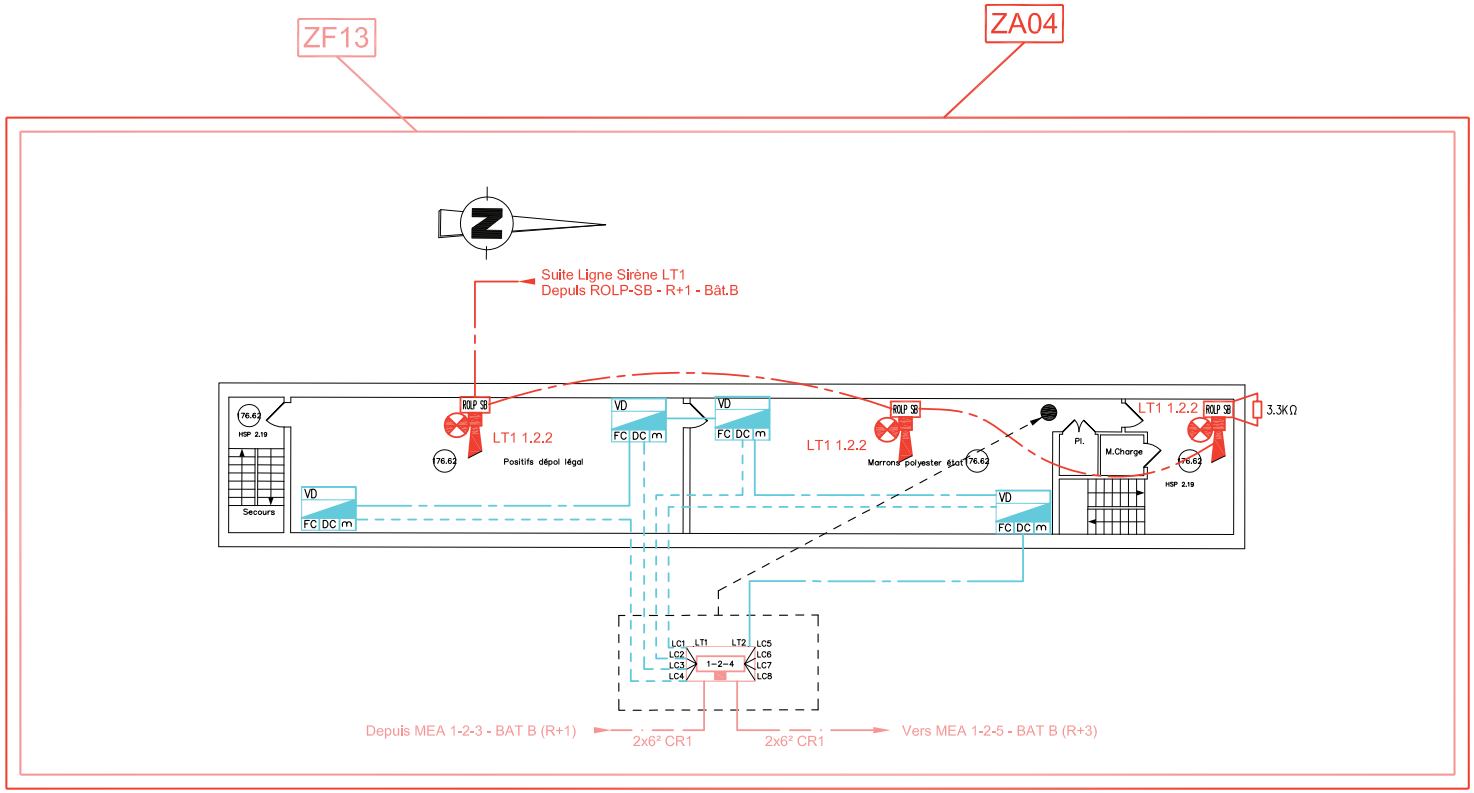


SIEMENS	C.N.C. - BOIS D'ARCY - BAT. B - de RDC à Terrasse - ZA04	60CO-0000897 C
	IMPLANTATION ASSERVISSEMENTS - BAT. B - R+2	INFO: 780020-P026.dwg B
		PAGE: 07 A D

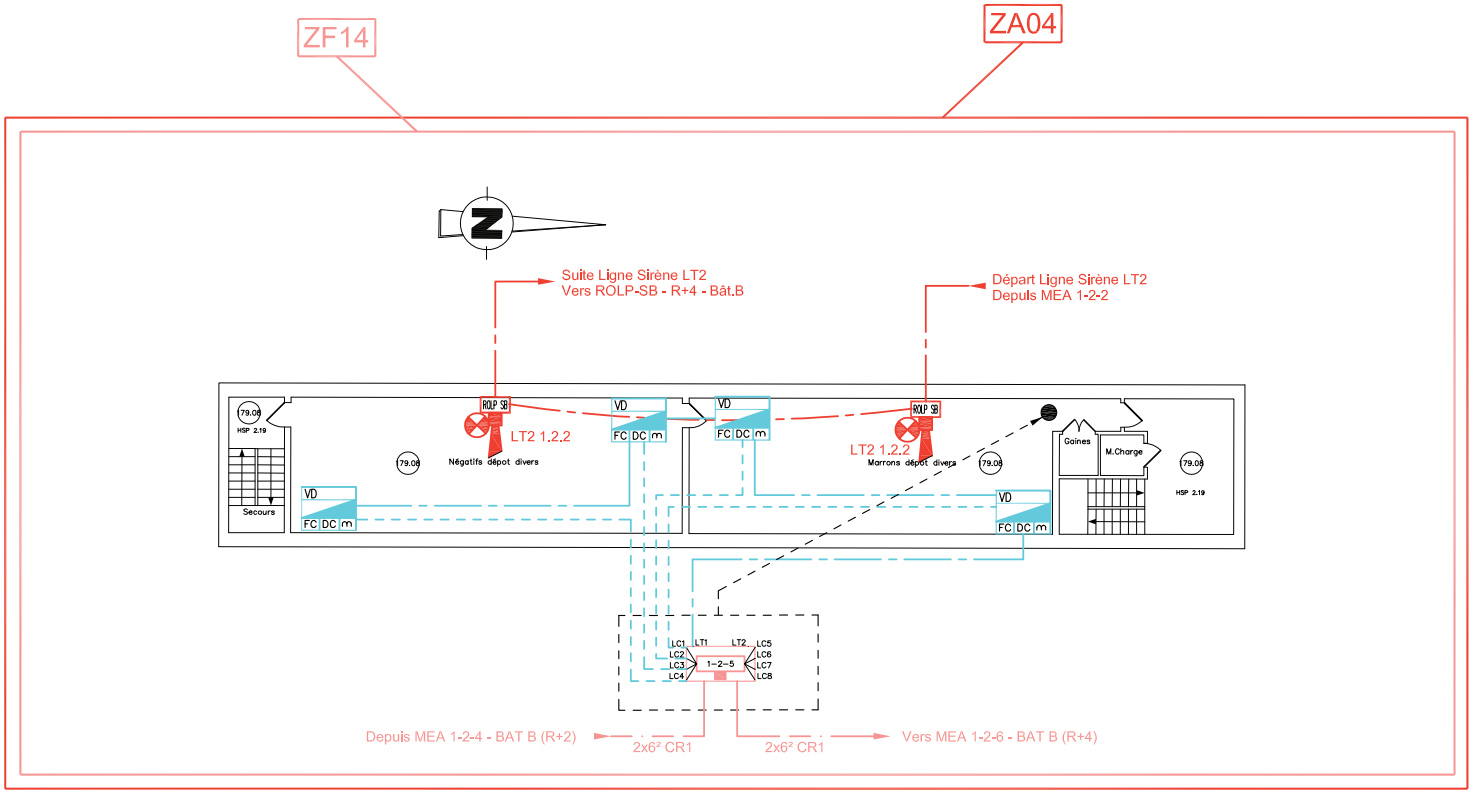

SIEMENS	C.N.C. - BOIS D'ARCY - BAT. B - de RDC à Terrasse - ZA04	60CO-0000897	C
		INFO: 780020-P026.dwg	B
	IMPLANTATION ASSERVISSEMENTS - BAT. B - R+3	PAGE: 08	A D

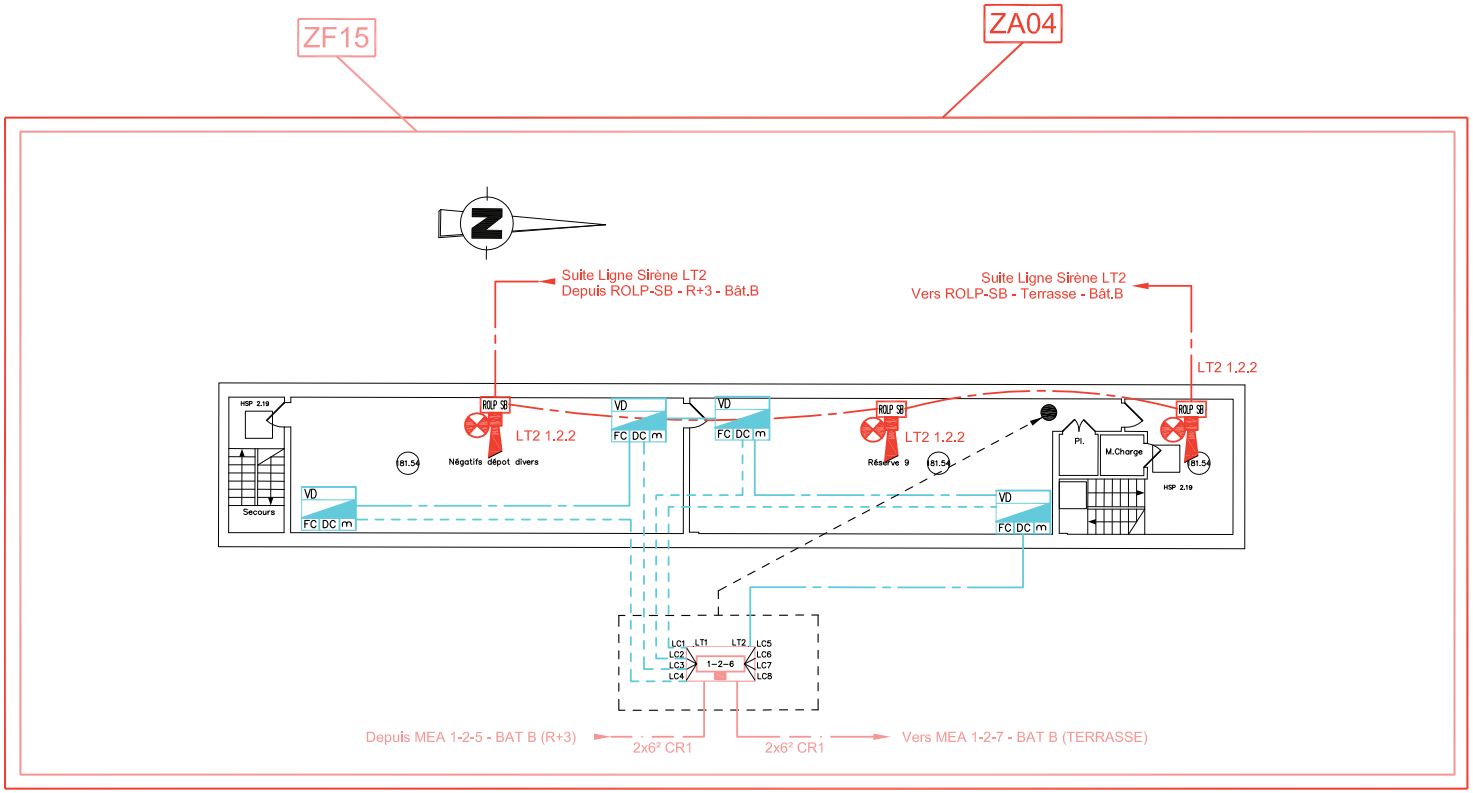

SIEMENS	C.N.C. - BOIS D'ARCY - BAT. B - de RDC à Terrasse - ZA04	60CO-0000897	C
	IMPLANTATION ASSERVISSEMENTS - BAT. B - R+4	INFO: 780020-P026.dwg	B
		PAGE: 09	A D

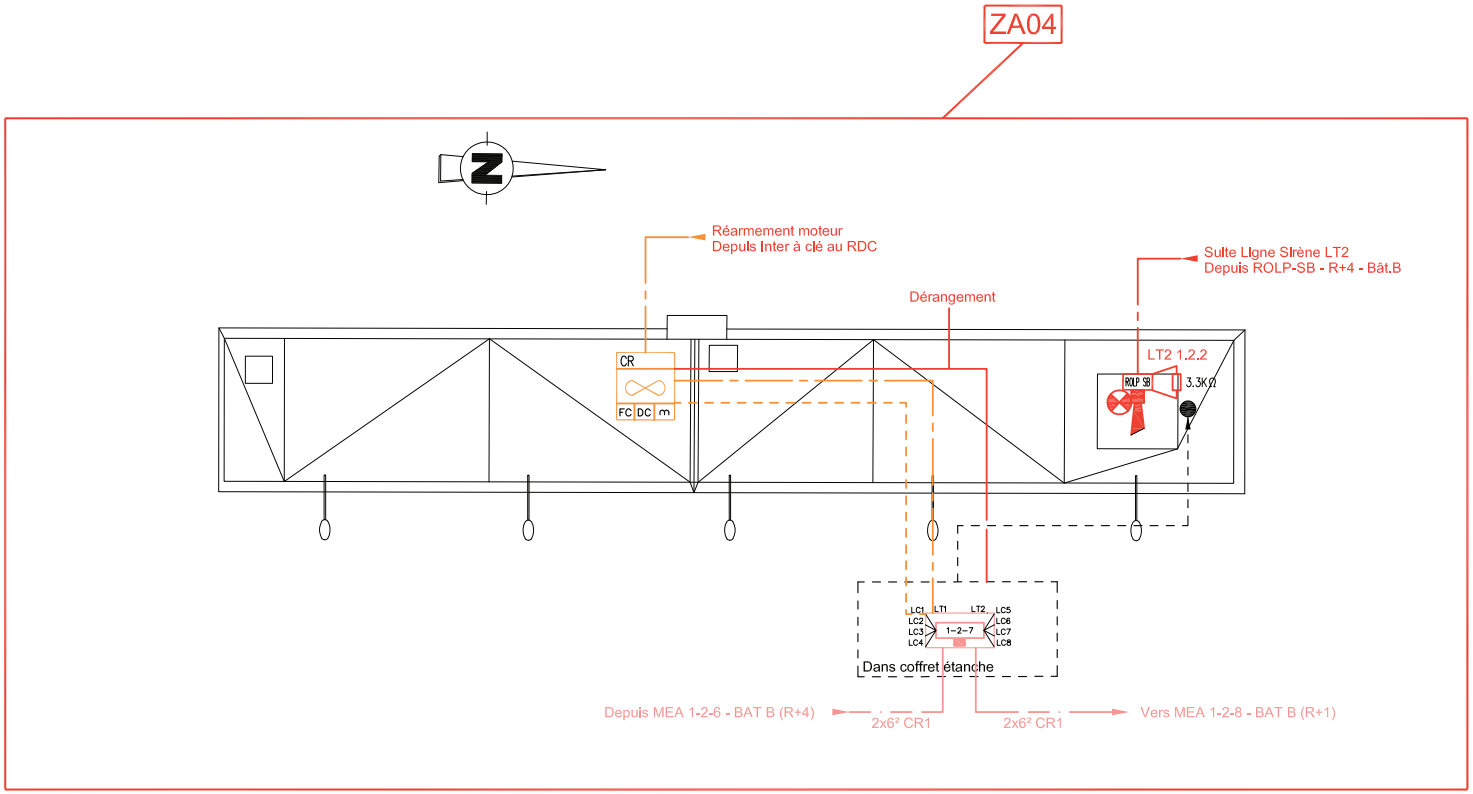

SIEMENS	C.N.C. - BOIS D'ARCY - BAT. B - de RDC à Terrasse - ZA04	60CO-0000897	C
	IMPLANTATION ASSERVISSEMENTS - BAT. B - TERRASSE	INFO: 780020-P026.dwg	B
		PAGE: 10	A D