C.N.C.

7 bis Rue Alexandre TURPAULT

78390 BOIS D'ARCY CEDEX

IND.	OBJET DE LA MODIFICATION	Numéro CERTIF.	ETUDE	VERIF. APPRO.	DATE
B	Mise à jour suite essai du 07/05/11		PHR	DPA	31/05/11
A	Emission du document		ESE	DPA	27/07/10

Document propriété de Siemens S.A.S.

Indice :	A	B					
N° Affaire :	60CO-0000907	60CO-0000897					

Destination : **C.N.C. - BOIS D'ARCY - GALERIES - ZA07**

Désignation : **Implantation matériels Evacuation**

SIEMENS

Building Technologies

Agence ANTONY
12, avenue Léon Harmel BP95
92164 ANTONY Cedex

Telephone : 01.55.59.45.00
Fax : 01.55.59.47.71
www.sbt.siemens.com/fr

Fire Safety

Numéro de carnet : **780020-P028** *Echelle :* **-**

Numéro d'affaire : **60CO-0000897**

Suivie par : **DPA** *Fichier D.A.O :* **780020-P028.dwg** *Page :* **1**

APO-10x200AZ - Gallerit 4 calques

PAGE	DESIGNATION	INDICES A	B	C	D	E	F	G	H	I
01	PAGE DE GARDE									
02	LISTE DES FOLIOS									
03	LEGENDE									
04	PLAN GENERAL - GALERIES									
05	IMPLANTATION MATERIELS EVACUATION - GALERIE SUD OUEST									
06	IMPLANTATION MATERIELS EVACUATION - GALERIE CENTRE									
07	IMPLANTATION MATERIELS EVACUATION - GALERIE NORD OUEST									
08	IMPLANTATION MATERIELS EVACUATION - GALERIE NORD EST									

PAGE	DESIGNATION	INDICES A	B	C	D	E	F	G	H	I

SIEMENS

C.N.C. - BOIS D'ARCY - GALERIES - ZA07


LISTE DES FOLIOS

60CO-0000897

INFO: 780020-P028.dwg B

PAGE: 02 A

LEGENDE

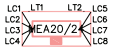Qté	Désignation
02	 Module élèctronique adressable 24V Type MEA20-24
20	 Diffuseur d'evacuation sonore et lumineux type Rolp-Solista
	Câble 2x1,5 CR1-C1 (Sauf si spécifié)
	Câbles 1p.8/10° CR1 + 2x4° CR1 (Sauf si spécifié)

SIEMENS


C.N.C. - BOIS D'ARCY - GALERIES - ZA07

LEGENDE

60CO-0000897


INFO: 780020-P028.dwg

PAGE: 03 A

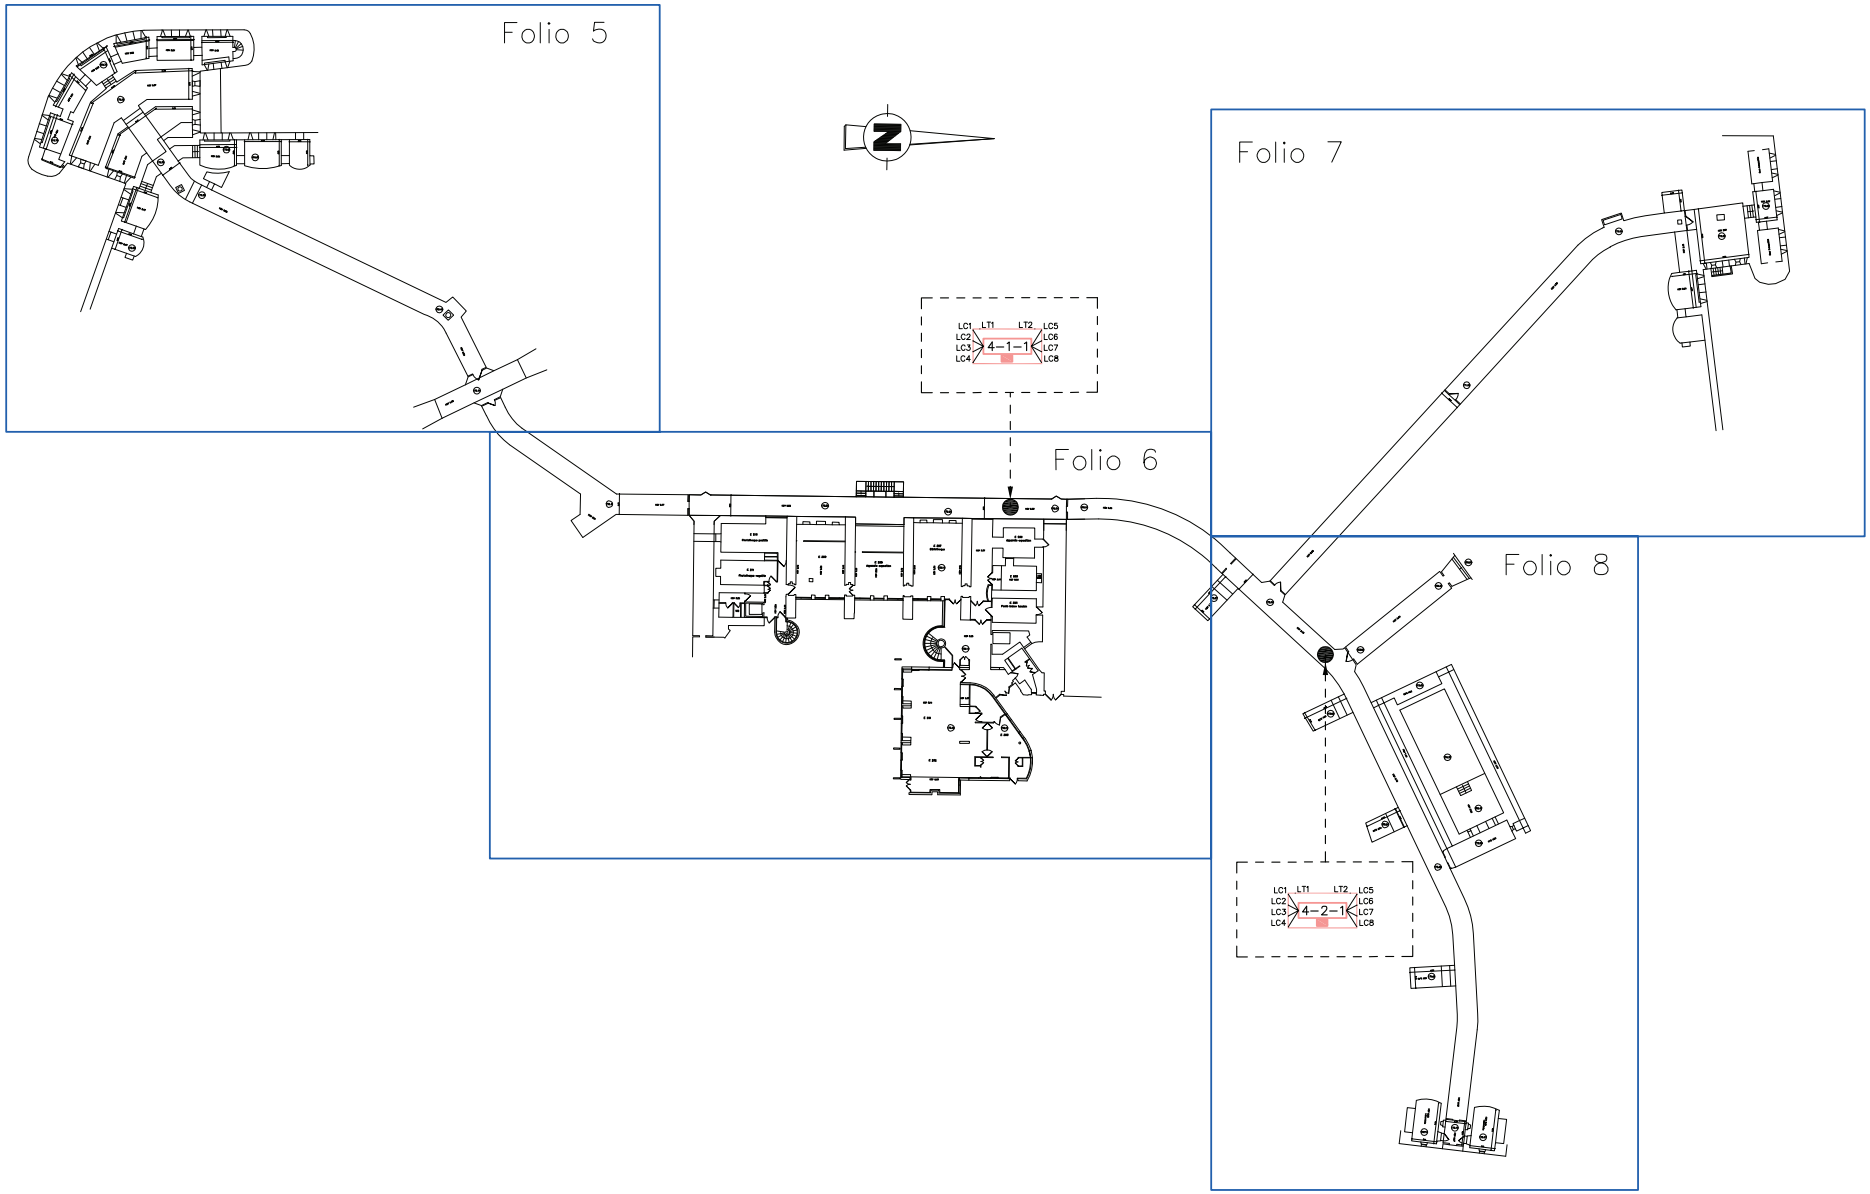

SIEMENS	C.N.C. - BOIS D'ARCY - GALERIES - ZA07	60CO-0000897
	PLAN GENERAL - GALERIES	INFO: 780020-P028.dwg B
		PAGE: 04 A

ZA07

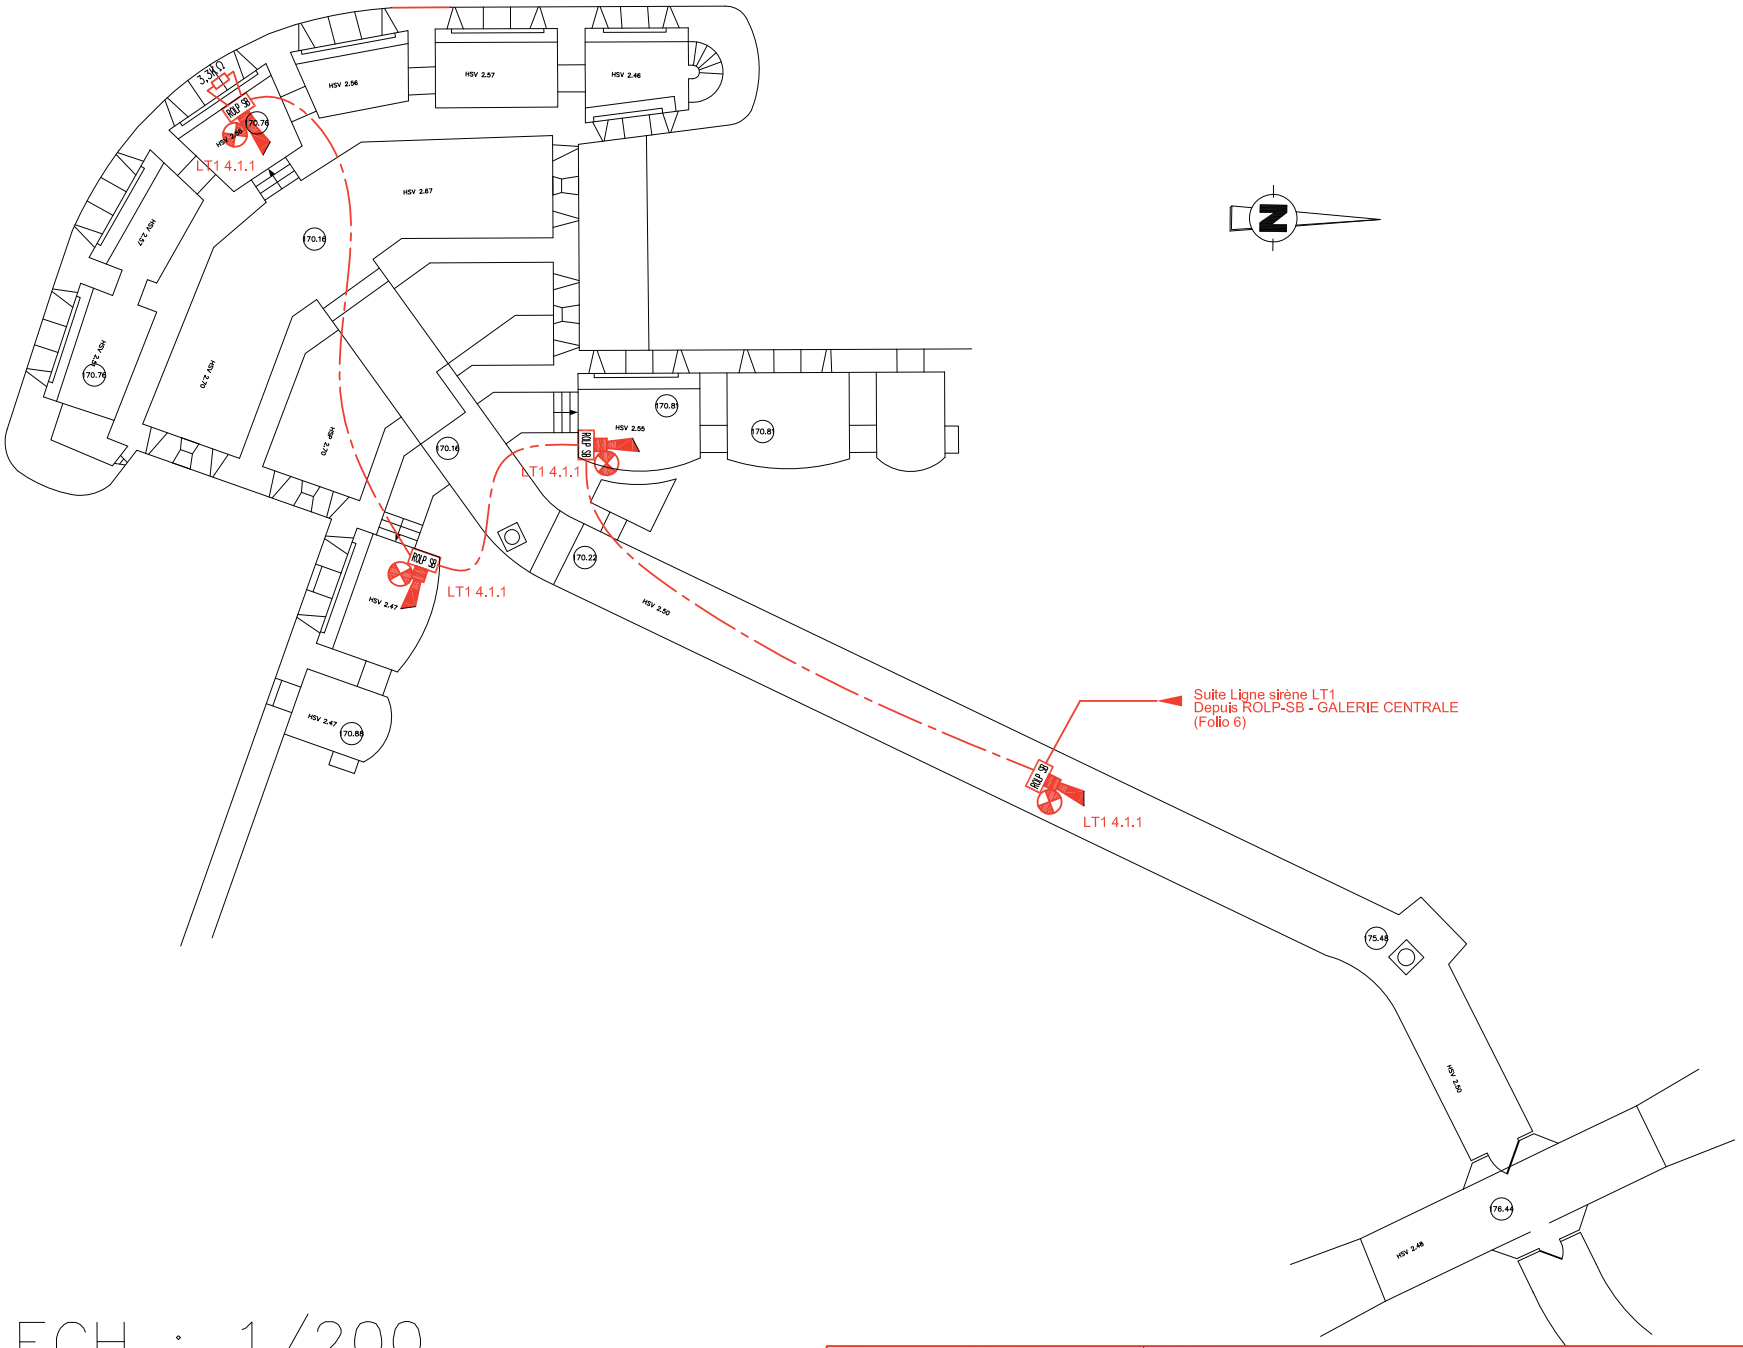

ECH : 1/200

SIEMENS


C.N.C. - BOIS D'ARCY - GALERIES - ZA07

IMPLANTATION MATERIELS EVACUATION - GALERIE SUD OUEST


60CO-0000897

INFO: 780020-P028.dwg B

PAGE: 05 A

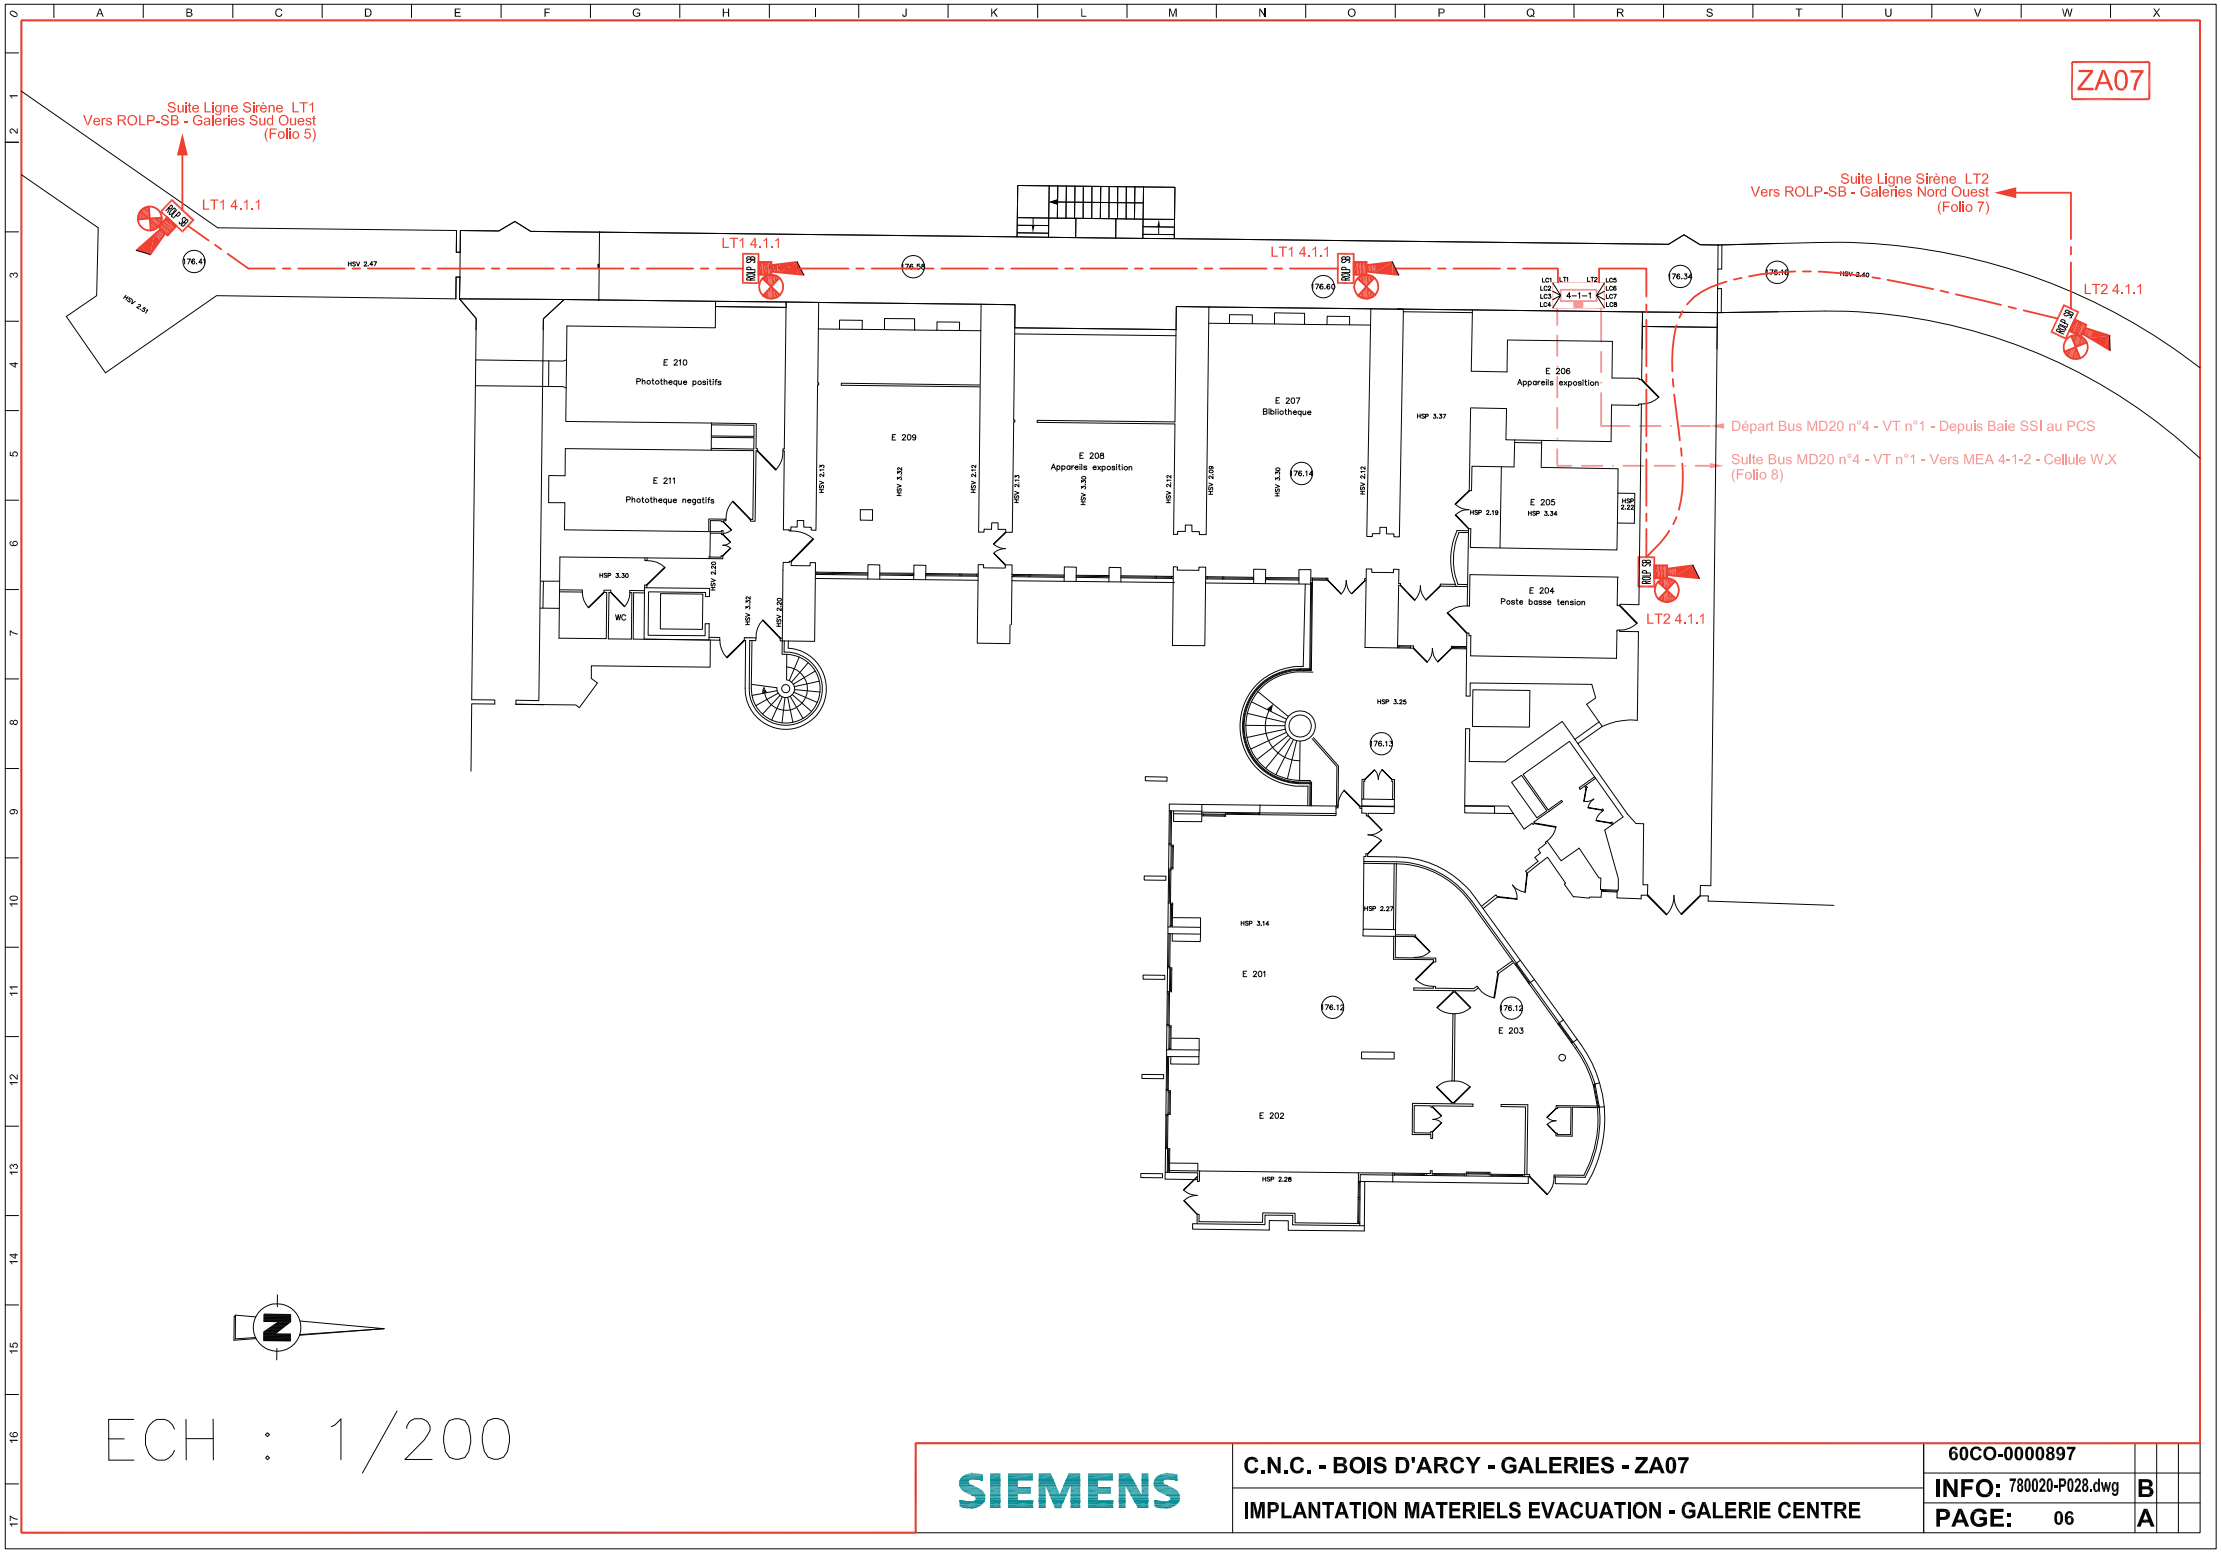
ZA07
Suite Ligne Sirène LT1
Vers ROLP-SB - Galeries Sud Ouest
(Folio 5)
LT1 4.1.1
LT1 4.1.1
LT1 4.1.1
Suite Ligne Sirène LT2
Vers ROLP-SB - Galeries Nord Ouest
(Folio 7)
LT2 4.1.1
LT2 4.1.1
Départ Bus MD20 n°4 - VT n°1 - Depuis Baie SSI au PCS
Suite Bus MD20 n°4 - VT n°1 - Vers MEA 4-1-2 - Cellule W.X
(Folio 8)
E 210
Phototheque positifs
E 211
Phototheque negatifs
E 209
E 208
Appareils exposition
E 207
Bibliotheque
E 206
Appareils exposition
E 205
E 204
Poste basse tension
E 201
E 202
E 203
WC
HSV 2.47
HSV 2.51
HSV 2.40
HSP 3.37
HSP 3.34
HSP 3.30
HSP 3.25
HSP 3.14
HSP 2.28
HSP 2.27
HSP 2.19
HSP 2.22
76.4
76.58
76.60
76.34
76.10
76.14
76.13
76.12
4-1-1
ECH : 1/200
SIEMENS
C.N.C. - BOIS D'ARCY - GALERIES - ZA07
IMPLANTATION MATERIELS EVACUATION - GALERIE CENTRE
60CO-0000897
INFO: 780020-P028.dwg B
PAGE: 06 A

ZA07

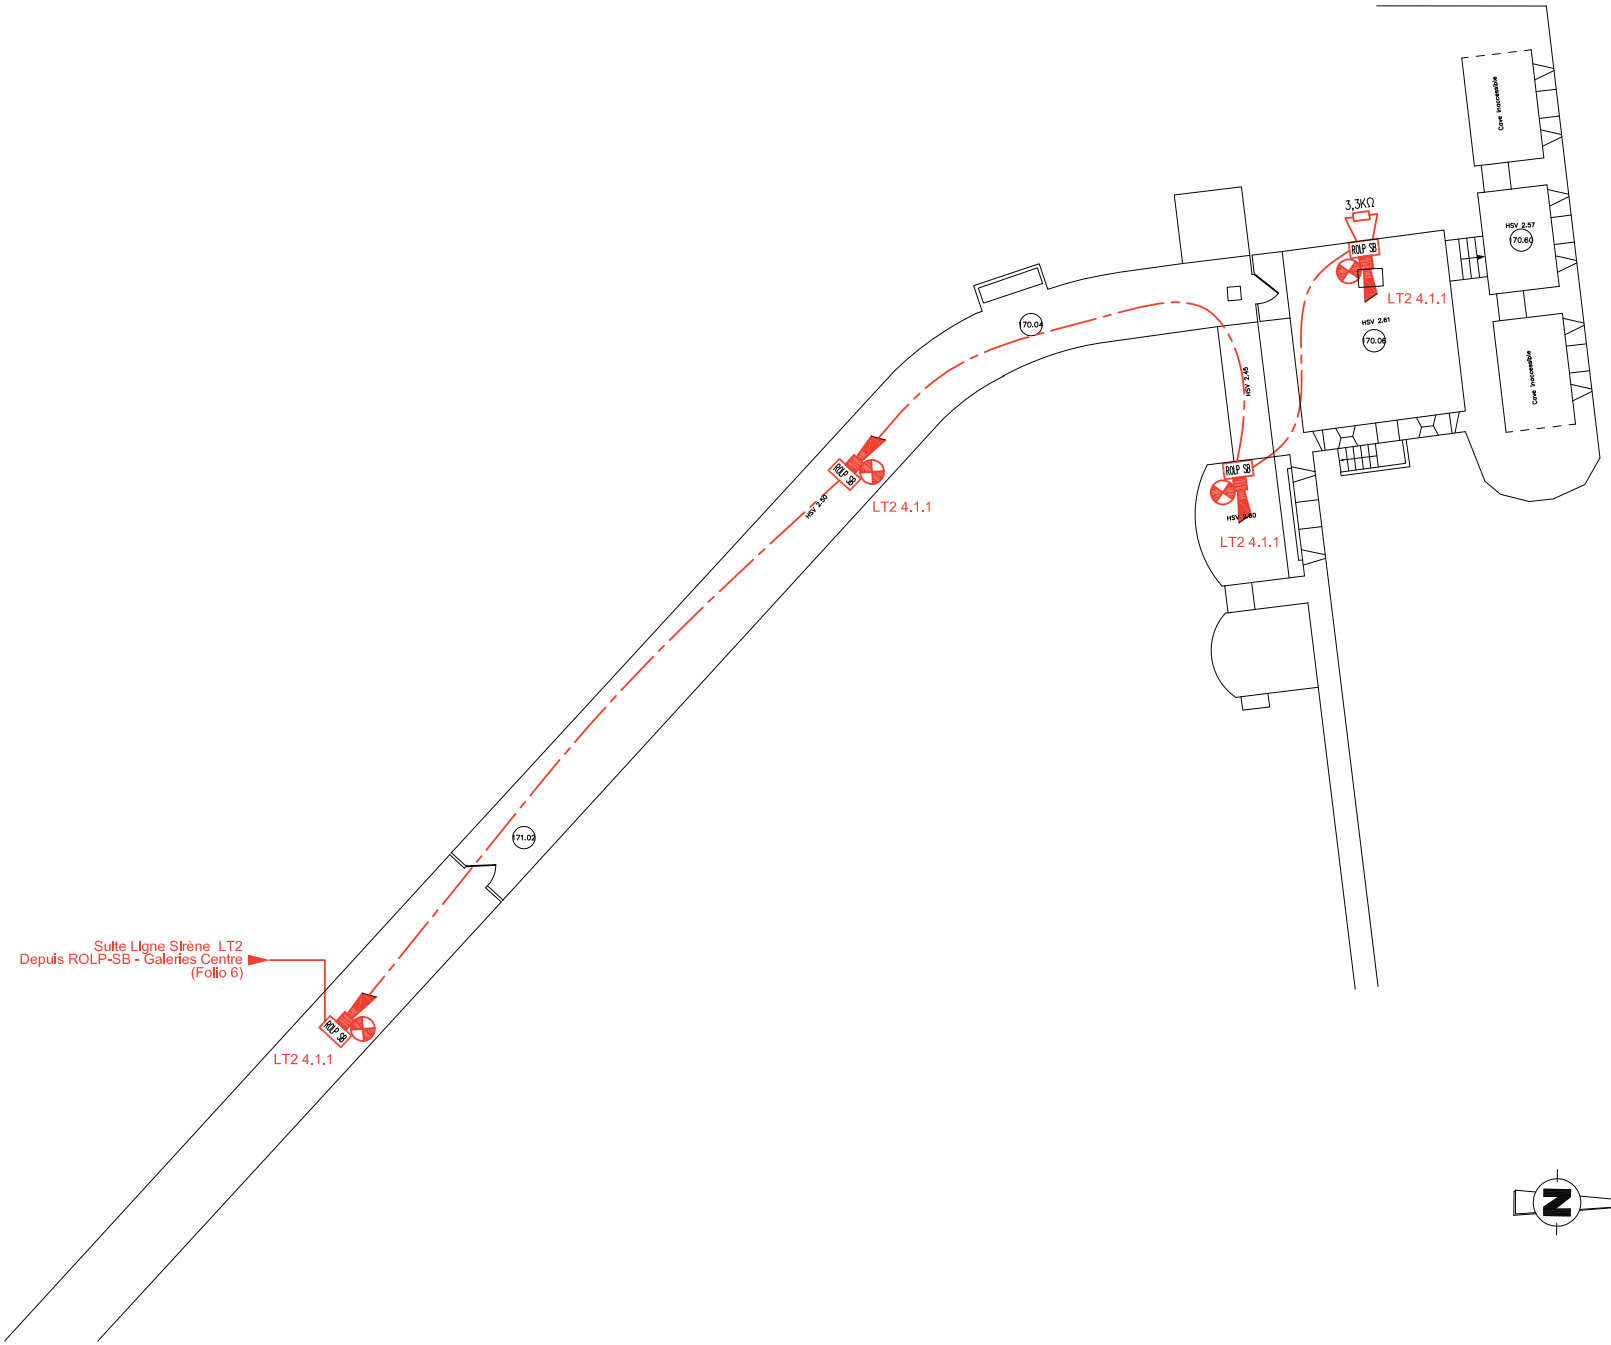

ECH : 1/200

SIEMENS

C.N.C. - BOIS D'ARCY - GALERIES - ZA07


IMPLANTATION MATERIELS EVACUATION - GALERIE NORD OUEST

60CO-0000897

INFO: 780020-P028.dwg B

PAGE: 07 A

ZA07

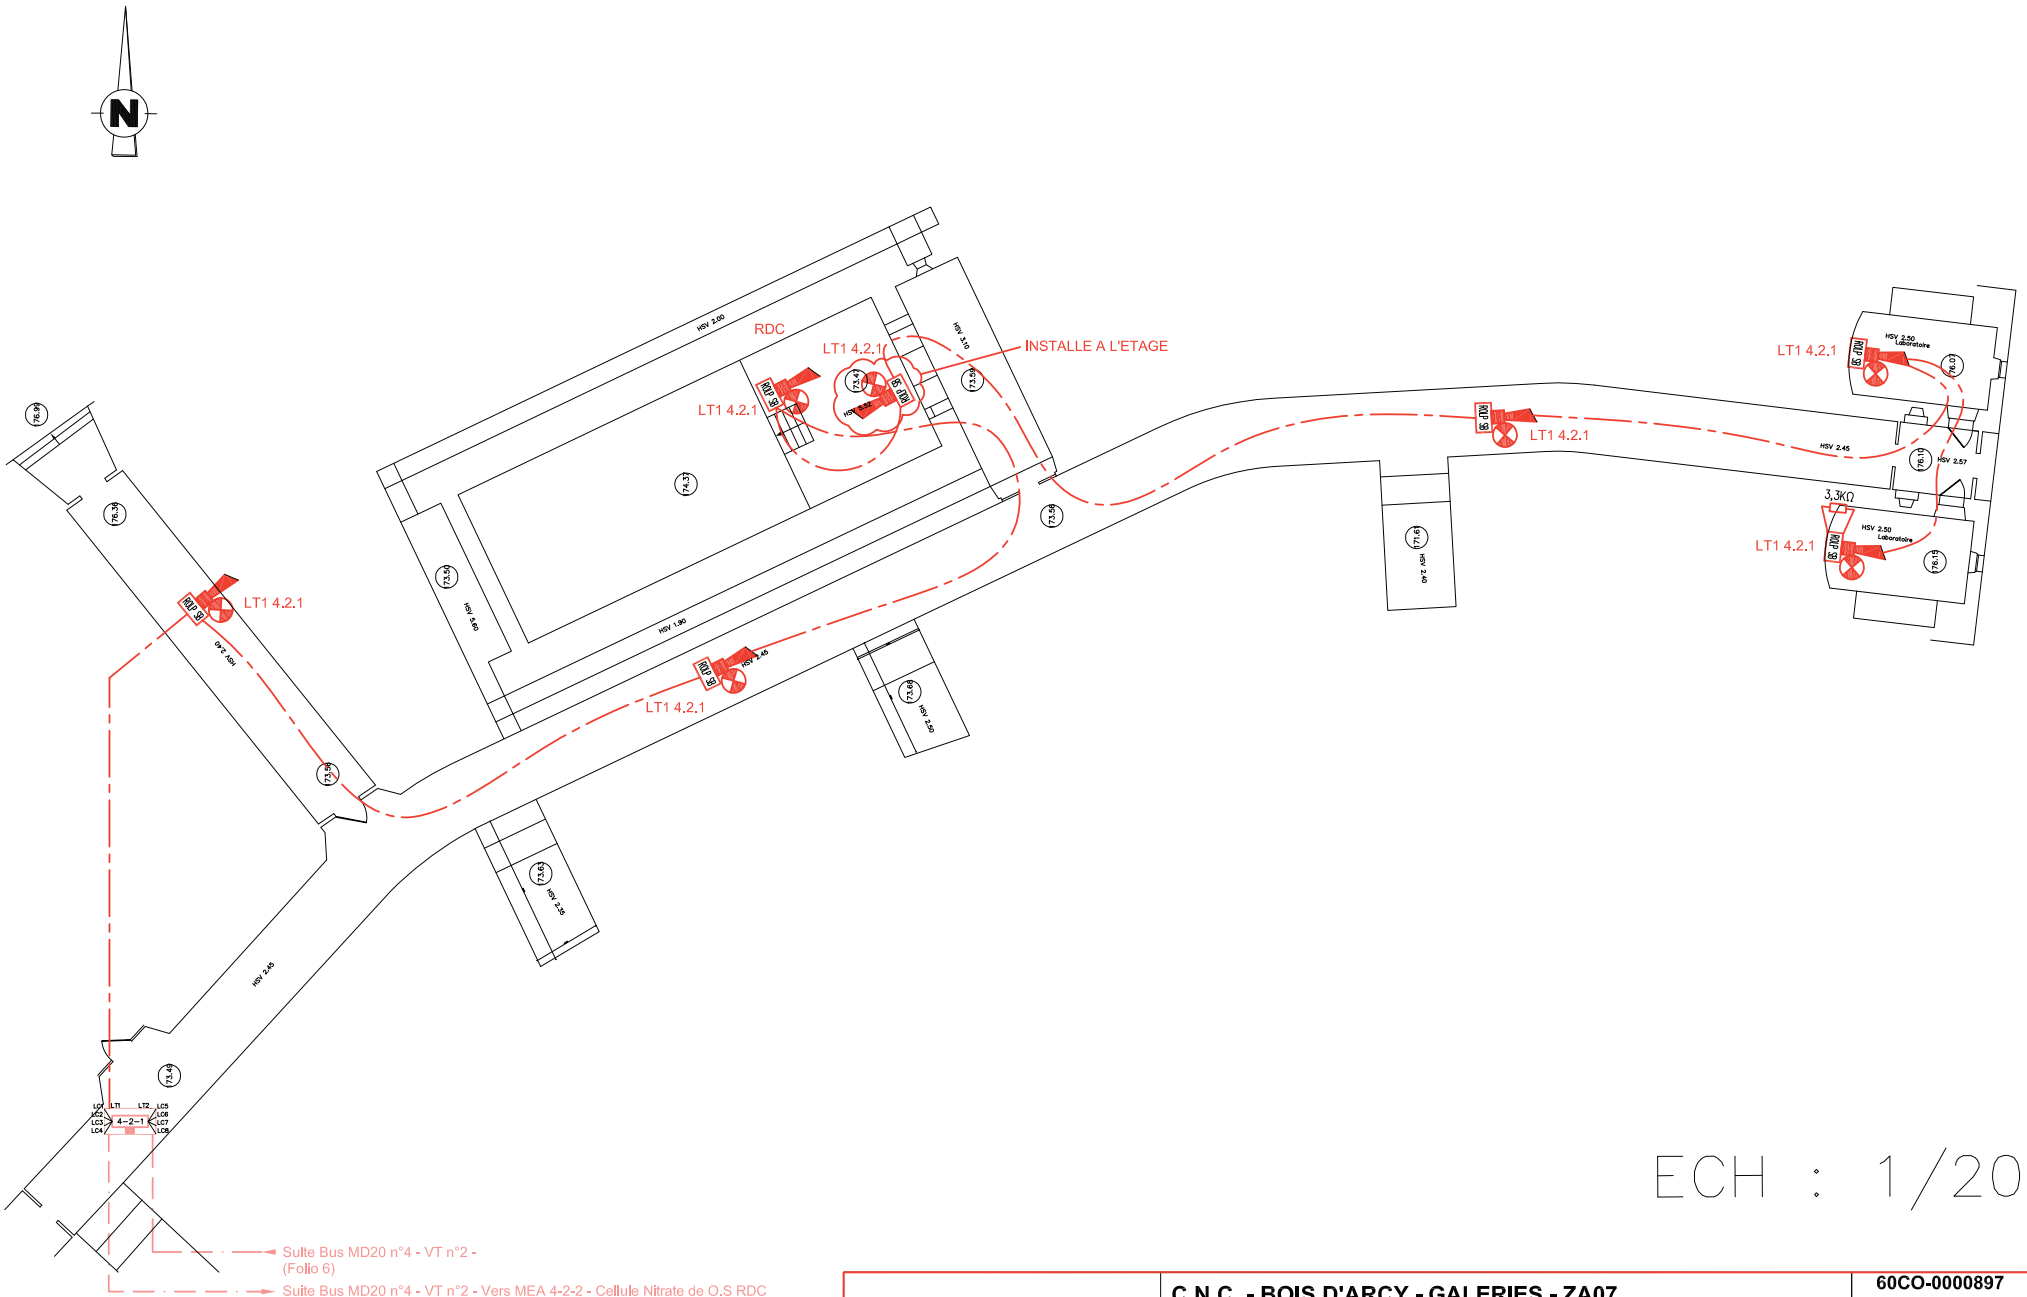

ECH : 1/200

SIEMENS	C.N.C. - BOIS D'ARCY - GALERIES - ZA07	60CO-0000897
	IMPLANTATION MATERIELS EVACUATION - GALERIE NORD EST	INFO: 780020-P028.dwg B PAGE: 08 A