C.N.C.

7 bis Rue Alexandre TURPAULT

78390 BOIS D'ARCY CEDEX

IND.	OBJET DE LA MODIFICATION	Numéro CERTIF.	ETUDE	VERIF. APPRO.	DATE
B	Mise à jour suite essai du 07/05/11		PHR	DPA	31/05/11
A	Emission du document		ESE	DPA	27/07/10

Document propriété de Siemens S.A.S.

Indice :	A	B					
N° Affaire :	60CO-0000907	60CO-0000897					

Destination :
C.N.C. - BOIS D'ARCY - LOCAUX CASEMATES ET ACETATE - ZA12

Désignation :
Implantation Matériels Evacuation

SIEMENS
Building Technologies

Agence ANTONY
12, avenue Léon Harmel BP95
92164 ANTONY Cedex

Telephone : 01.55.59.45.00
Fax : 01.55.59.47.71
www.sbt.siemens.com/fr

Fire Safety

Numéro de carnet : **780020-P030** *Echelle :* **1/200**

Numéro d'affaire : **60CO-0000897**

Suivie par : **DPA** *Fichier D.A.O :* **780020-P030.dwg** *Page :* **1**

APO-105-002C - Gabarit 4 calques

PAGE	DESIGNATION	INDICES A	B	C	D	E	F	G	H	I
01	PAGE DE GARDE	X	X							
02	LISTE DES FOLIOS	X	X							
03	LEGENDE	X								
04	IMPLANTATION MATERIELS EVACUATION - CASEMATES 1 A 5	X	X							
05	IMPLANTATION MATERIELS EVACUATION - LOCAL ACETATE	X	X							

PAGE	DESIGNATION	INDICES A	B	C	D	E	F	G	H	I

SIEMENS

C.N.C. - BOIS D'ARCY - LOCAUX CASEMATES ET ACETATE - ZA12

LISTE DES FOLIOS

60CO-0000897

INFO: 780020-P030.dwg B

PAGE: 02 A

LEGENDE

Qté		Désignation
08		Diffuseur d'evacuation sonore et lumineux type Rolp-Solista

SIEMENS


C.N.C. - BOIS D'ARCY - LOCAUX CASEMATES ET ACETATE - ZA12

LEGENDE

60CO-0000897


INFO: 780020-P030.dwg

PAGE: 03 A

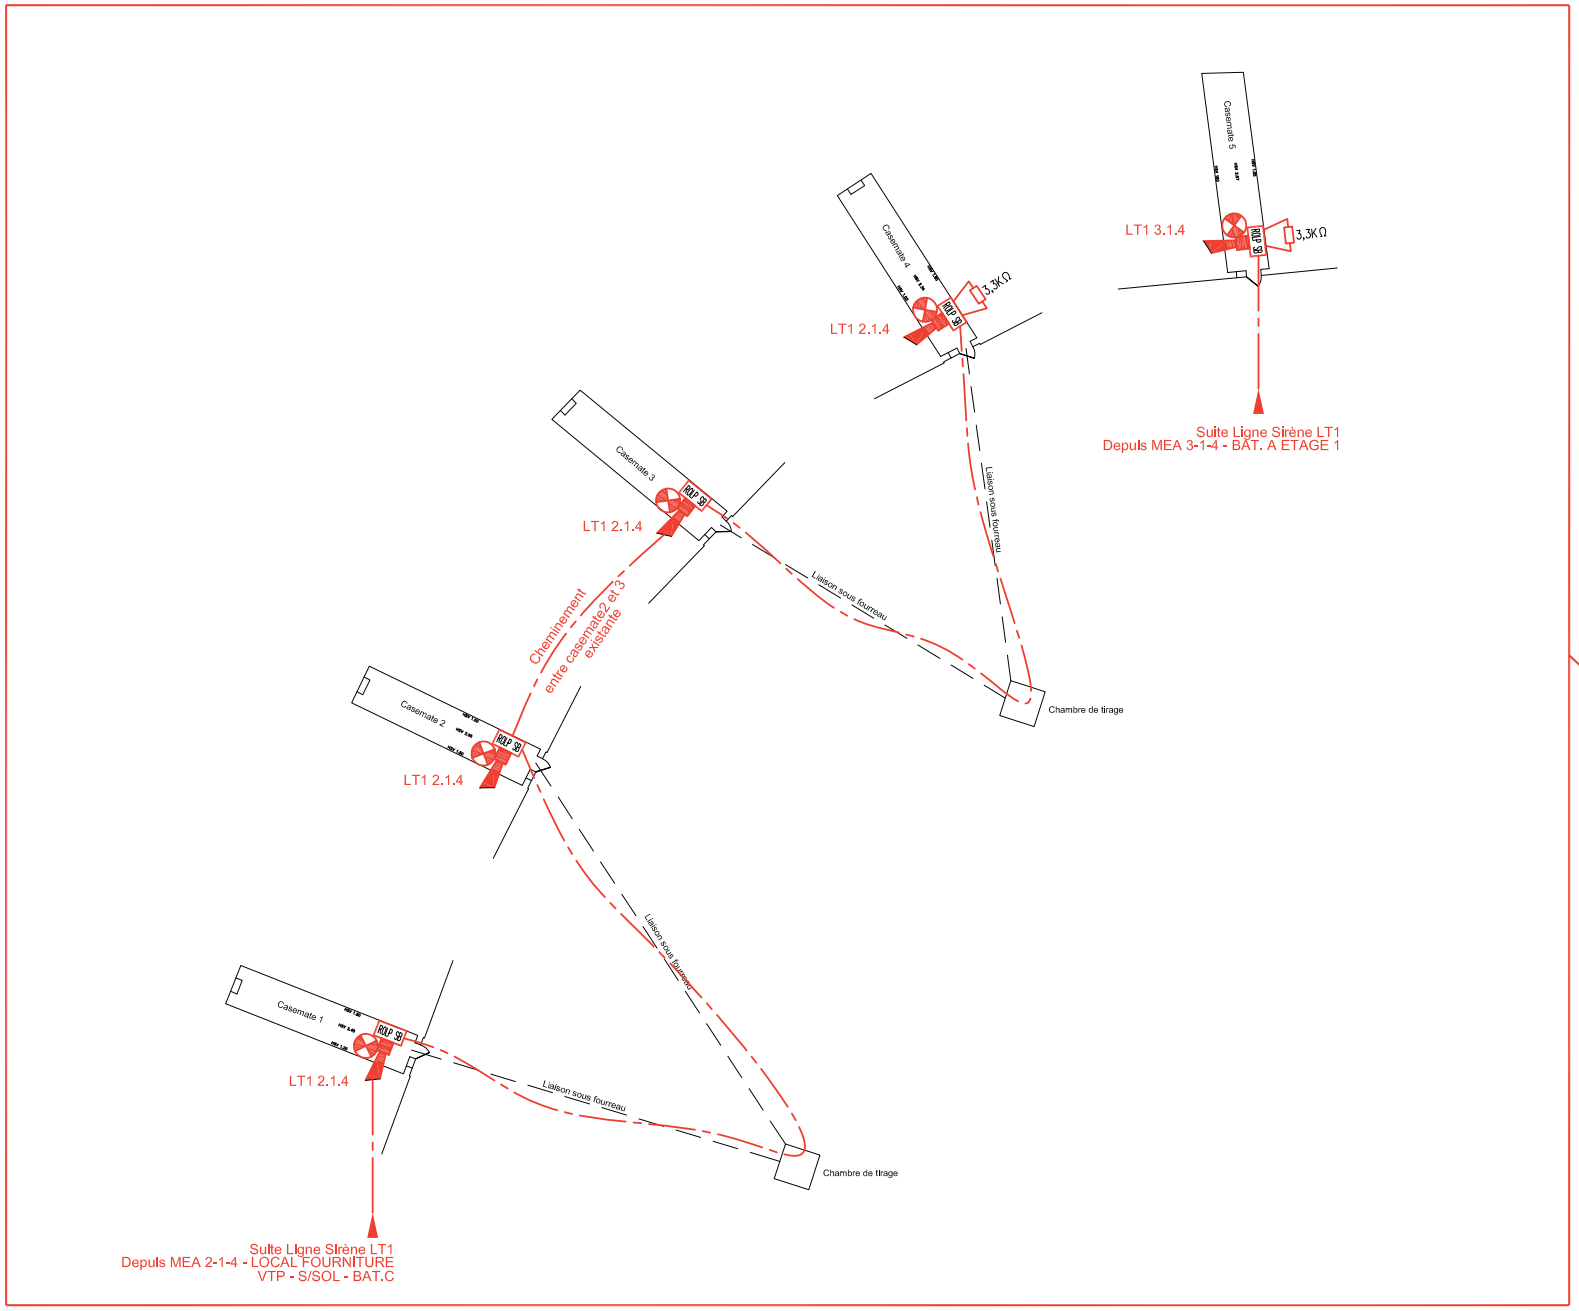

ECH : 1/200

SIEMENS	C.N.C. - BOIS D'ARCY - LOCAUX CASEMATES ET ACETATE - ZA12	60CO-0000897
	IMPLANTATION MATERIELS EVACUATION - CASEMATES 1 A 5	INFO: 780020-P030.dwg B PAGE: 04 A

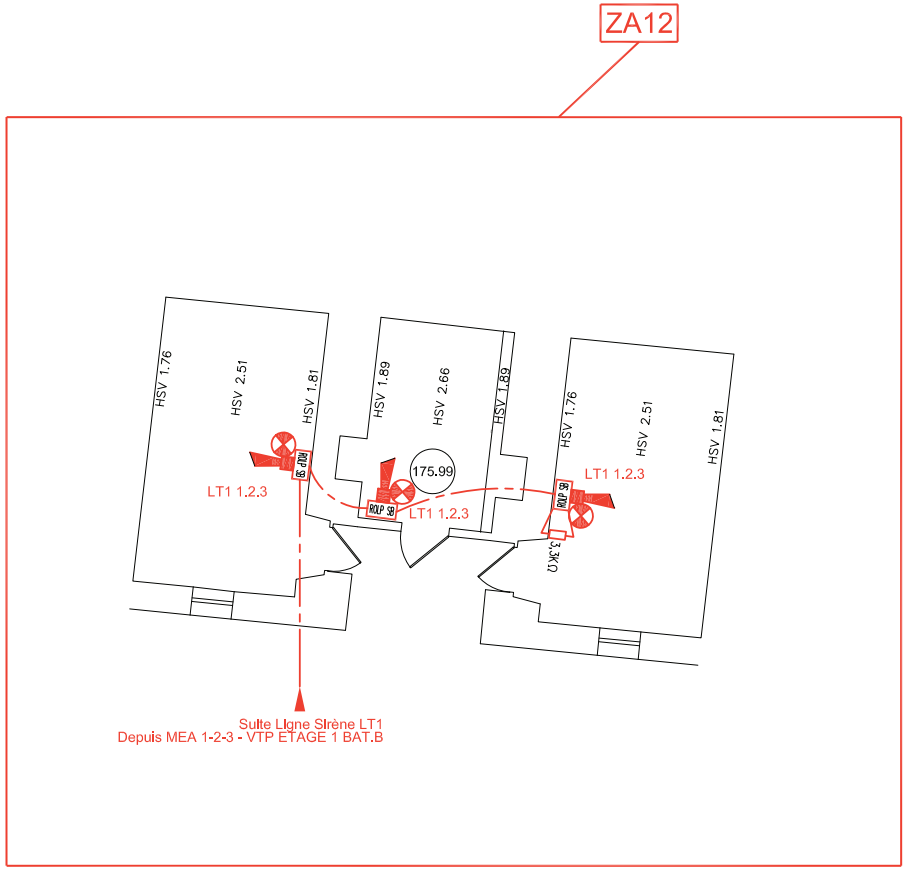

ECH : 1/100

SIEMENS	C.N.C. - BOIS D'ARCY - LOCAUX CASEMATES ET ACETATE - ZA12	60CO-0000897
	IMPLANTATION MATERIELS EVACUATION - LOCAL ACETATE	INFO: 780020-P030.dwg B PAGE: 05 A