C.N.C.

7 bis Rue Alexandre TURPAULT

78390 BOIS D'ARCY CEDEX

IND.	OBJET DE LA MODIFICATION	Numéro CERTIF.	ETUDE	VERIF. APPRO.	DATE
C	Mise à jour suite essai du 07/05/2011		PHR	DPA	31/05/11
B	Mise à jour suite modification Bus MEA - Ajout VT6		ESE	DPA	04/10/10
A	Emission du document		ESE	DPA	27/07/10

Document propriété de Siemens S.A.S.

Indice :	A	B	C				
N° Affaire :	60CO-0000907	60PO-00897	60CO-0000897				

Destination :
C.N.C. - BOIS D'ARCY - CELLULE NITRATE DE A-S - ZA08

Désignation :
Implantation Matériels Evacuation

SIEMENS
Building Technologies

Agence ANTONY
12, avenue Léon Harmel BP95
92164 ANTONY Cedex

Telephone : 01.55.59.45.00
Fax : 01.55.59.47.71
www.sbt.siemens.com/fr

Fire Safety

Numéro de carnet : **780020-P031** *Echelle :* **1/200**

Numéro d'affaire : **60CO-0000897**

Suivie par : **DPA** *Fichier D.A.O :* **780020-P031.dwg** *Page :* **1**

APO-105-002C - Gabarit 4 cadres

PAGE	DESIGNATION	INDICES A	B	C	D	E	F	G	H	I
01	PAGE DE GARDE	X	X	X						
02	LISTE DES FOLIOS	X	X	X						
03	LEGENDE	X	X	X						
04	IMPLANTATION MATERIELS EVACUATION - CELLULE NITRATE A-F	X	X	X						
05	IMPLANTATION MATERIELS EVACUATION - CELLULE NITRATE G-L - SOUS-SOL	X	X	X						
06	IMPLANTATION MATERIELS EVACUATION - CELLULE NITRATE G-L - RDC	X	X	X						
07	IMPLANTATION MATERIELS EVACUATION - CELLULE NITRATE O-Q - SOUS-SOL	X	X	X						
08	IMPLANTATION MATERIELS EVACUATION - CELLULE NITRATE O-S - RDC	X	X	X						

PAGE	DESIGNATION	INDICES A	B	C	D	E	F	G	H	I

SIEMENS

C.N.C. - BOIS D'ARCY - CELLULE NITRATE DE A-S - ZA08

LISTE DES FOLIOS

60CO-0000897

INFO: 780020-P031.dwg

PAGE: 02

C
B
A

LEGENDE

Qté	Désignation
4	 Module élèctronique adressable 24V Type MEA20-24
21	 Diffuseur sonore 106 dB Type T105N (l'ensemble des Diffuseurs devront être protégés par un capot)
4	 Diffuseur sonore & lumineux Type ROLP-SOLISTA
	Câble 1p8/10° CR1 (Sauf si spécifié)
	Câble 2x1,5° CR1 (Sauf si spécifié)
	Câbles 1p.8/10° CR1 + 2x4° CR1 (Sauf si spécifié)

SIEMENS

C.N.C. - BOIS D'ARCY - CELLULE NITRATE DE A-S - ZA08

LEGENDE

60CO-0000897 C


INFO: 780020-P031.dwg B

PAGE: 03 A

VUE D'ENSEMBLE CELLULES A - F




ZA08

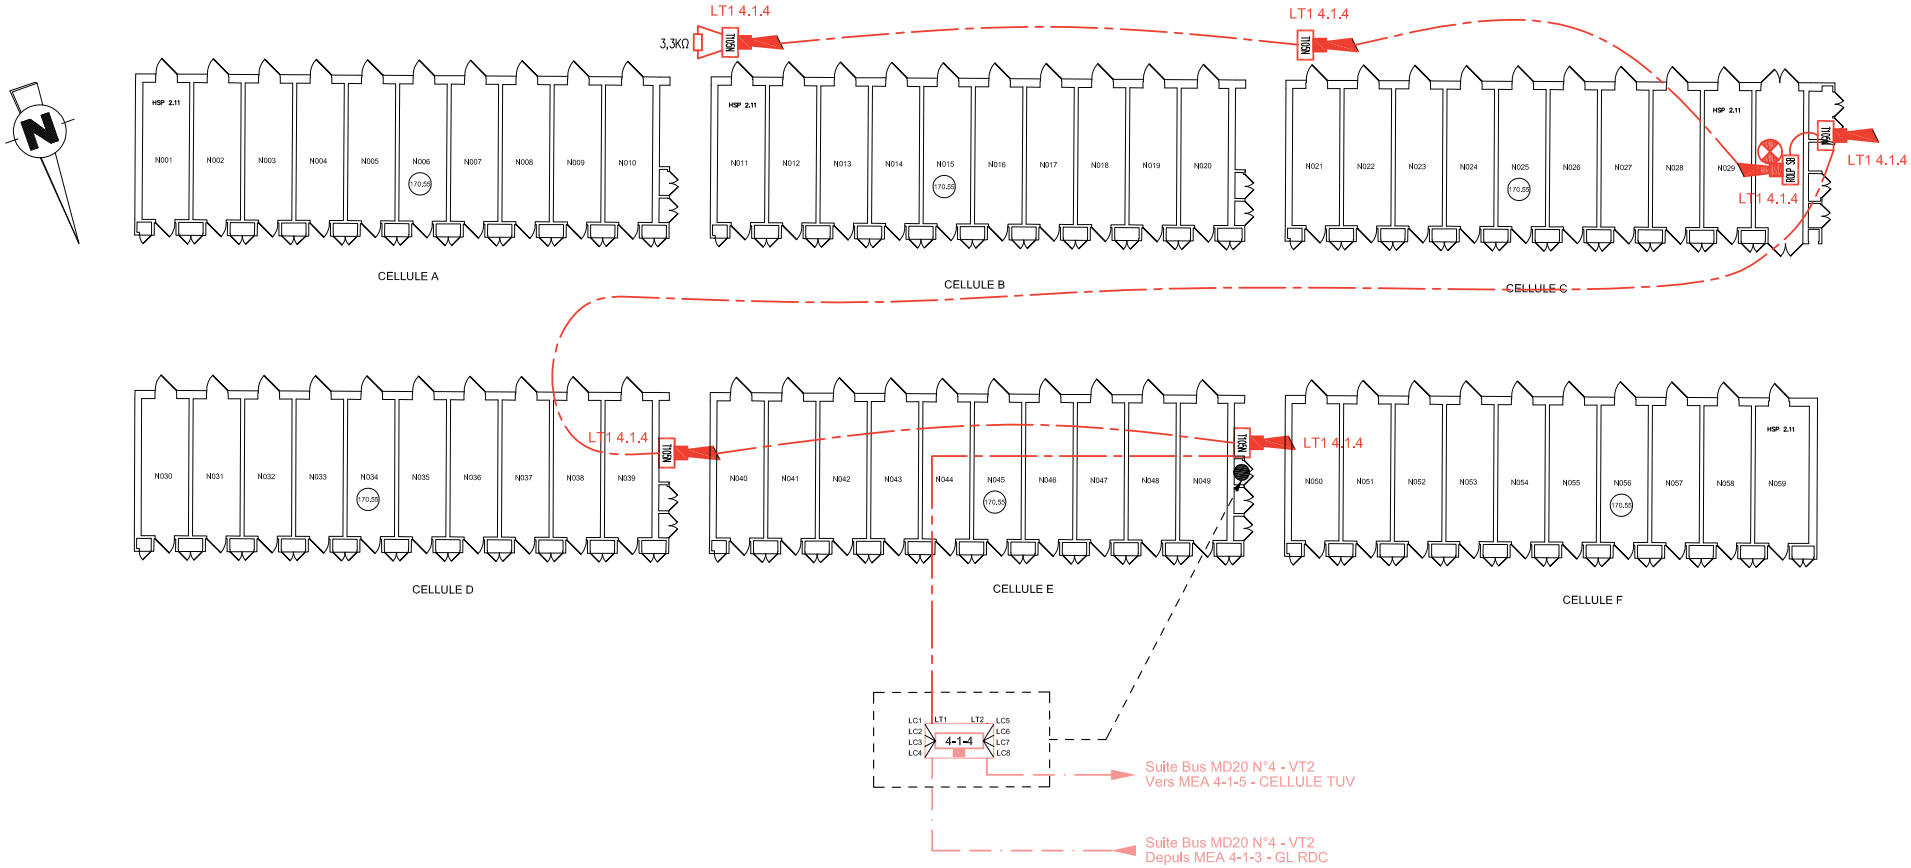



SIEMENS	C.N.C. - BOIS D'ARCY - CELLULE NITRATE DE A-S - ZA08	60CO-0000897	C
		INFO: 780020-P031.dwg	B
	IMPLANTATION MATERIELS EVACUATION - CELLULE NITRATE A-F	PAGE: 04	A


ZA08

VUE D'ENSEMBLE CELLULE G - S EN SOUS-SOL

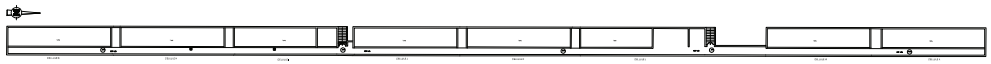

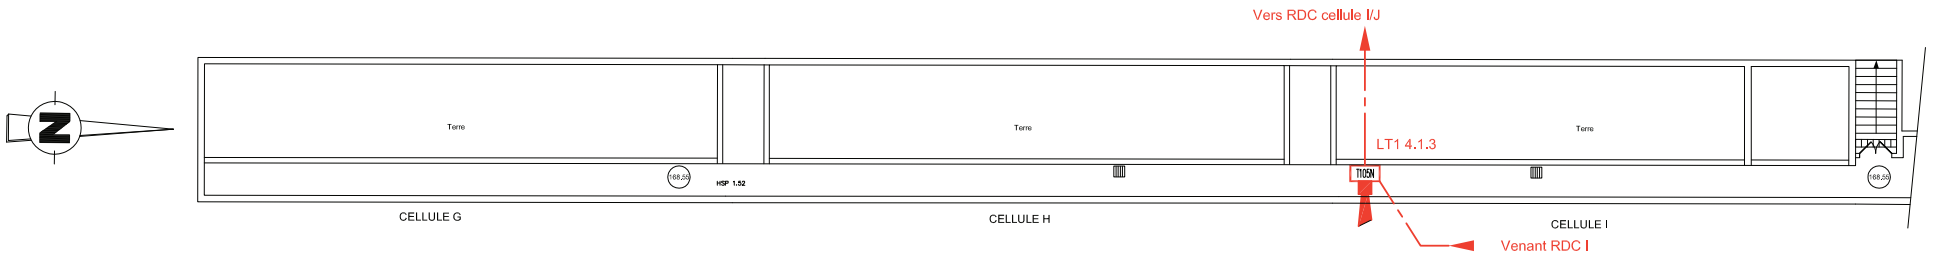

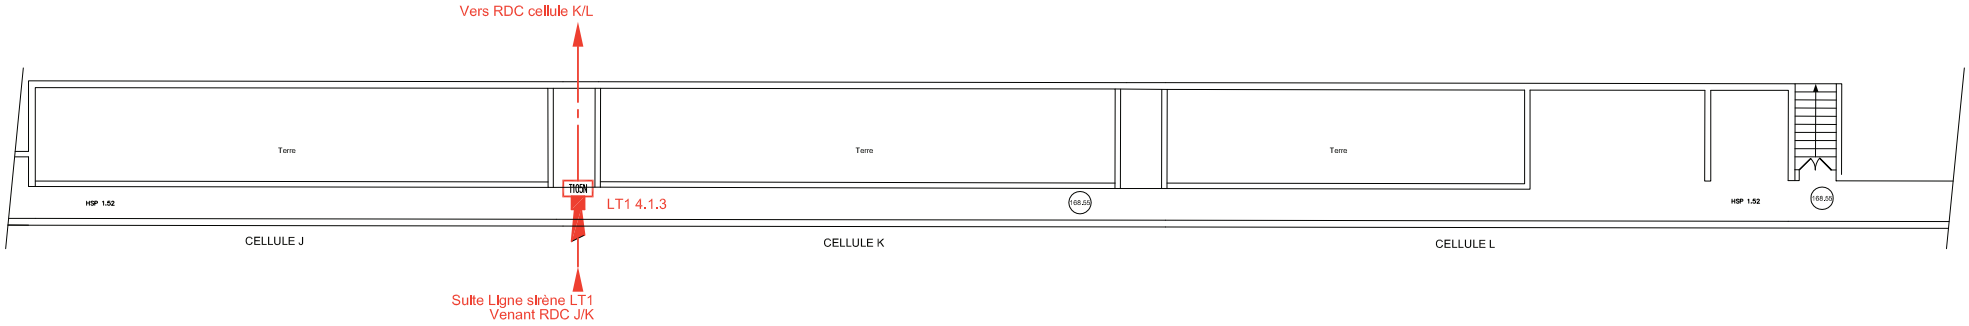

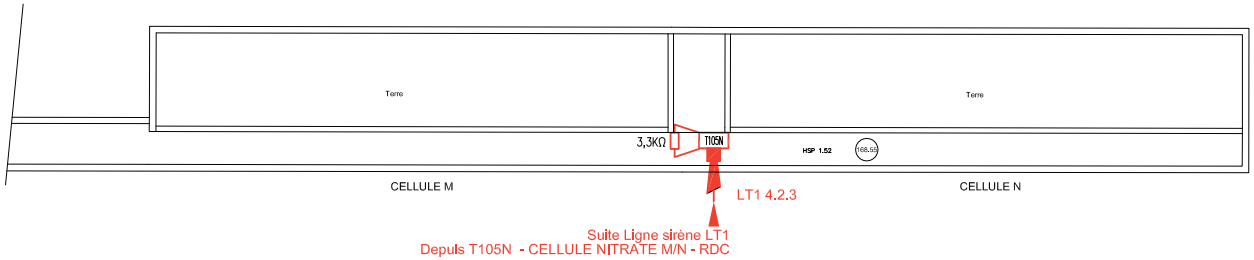

SIEMENS

C.N.C. - BOIS D'ARCY - CELLULE NITRATE DE A-S - ZA08


IMPLANTATION MATERIELS EVACUATION - CELLULE NITRATE G-N - SOUS-SOL

60CO-0000897 C


INFO: 780020-P031.dwg B


PAGE: 05 A


VUE D'ENSEMBLE CELLULE G - N AU RDC

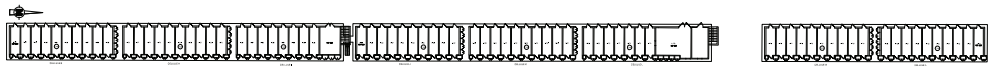

ZA08

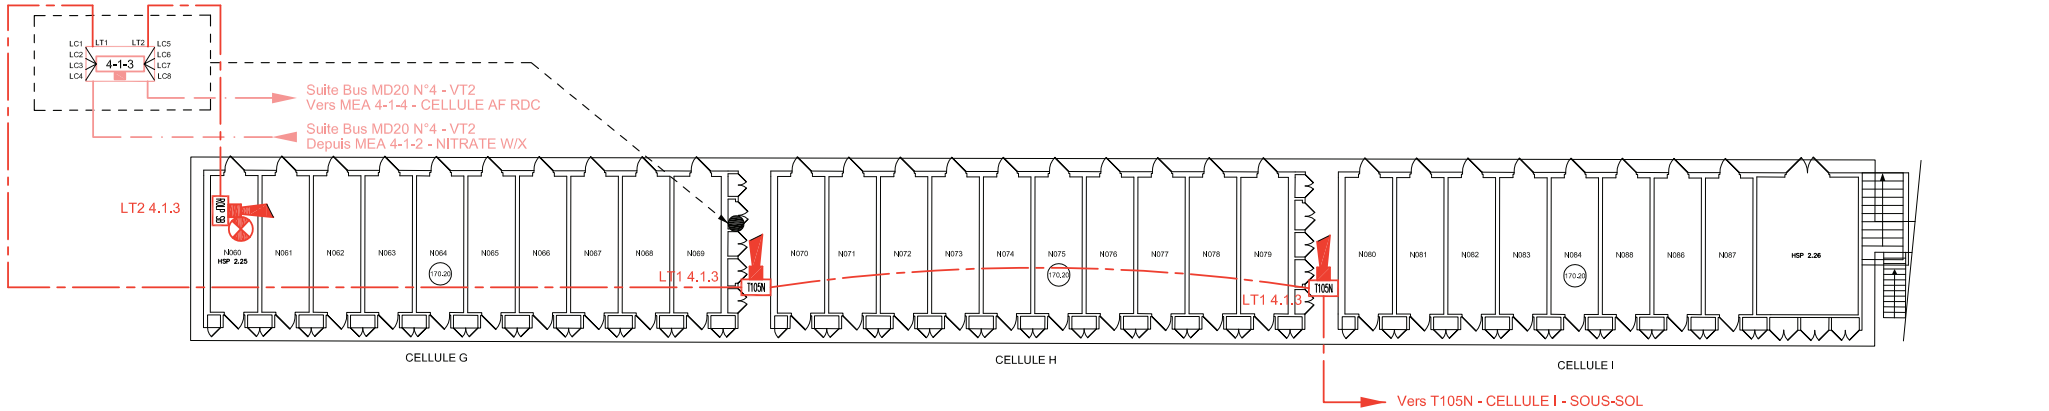

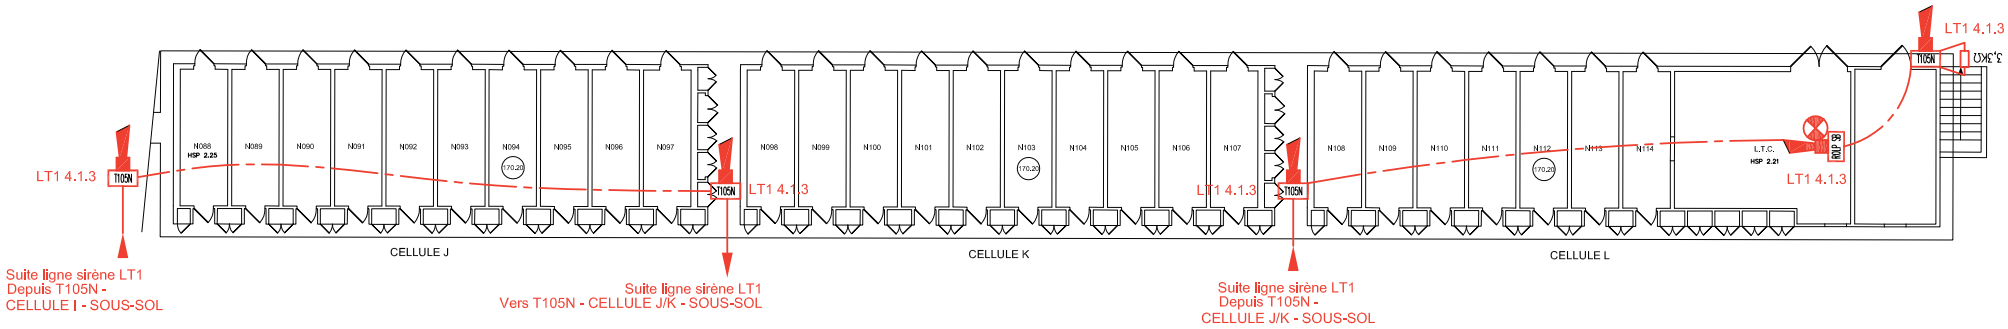

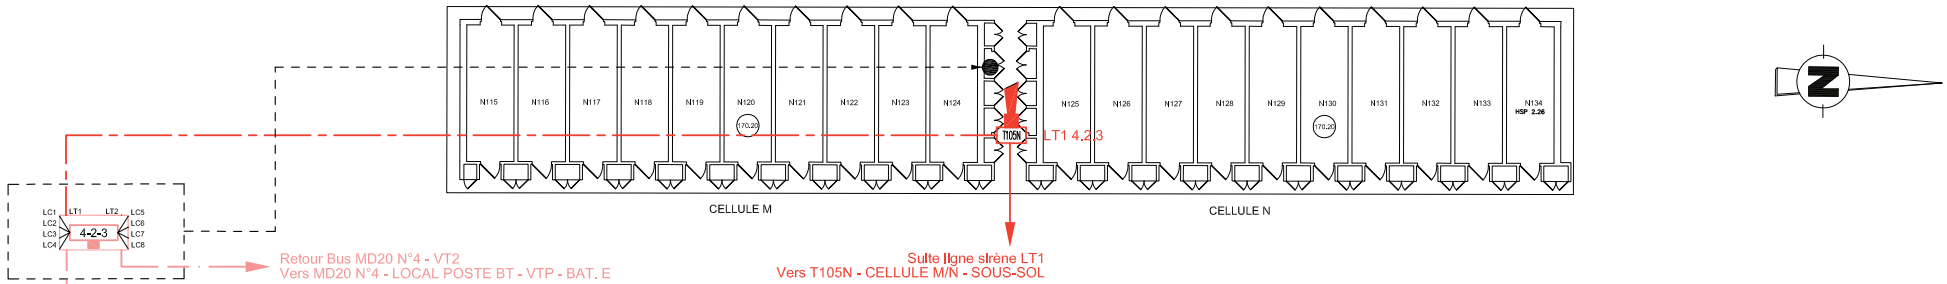

SIEMENS

C.N.C. - BOIS D'ARCY - CELLULE NITRATE DE A-S - ZA08


IMPLANTATION MATERIELS EVACUATION - CELLULE NITRATE G-N - RDC

60CO-0000897 C


INFO: 780020-P031.dwg B

PAGE: 06 A

VUE D'ENSEMBLE CELLULES O - Q AU SOUS-SOL

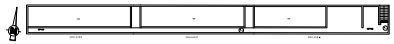

ZA08

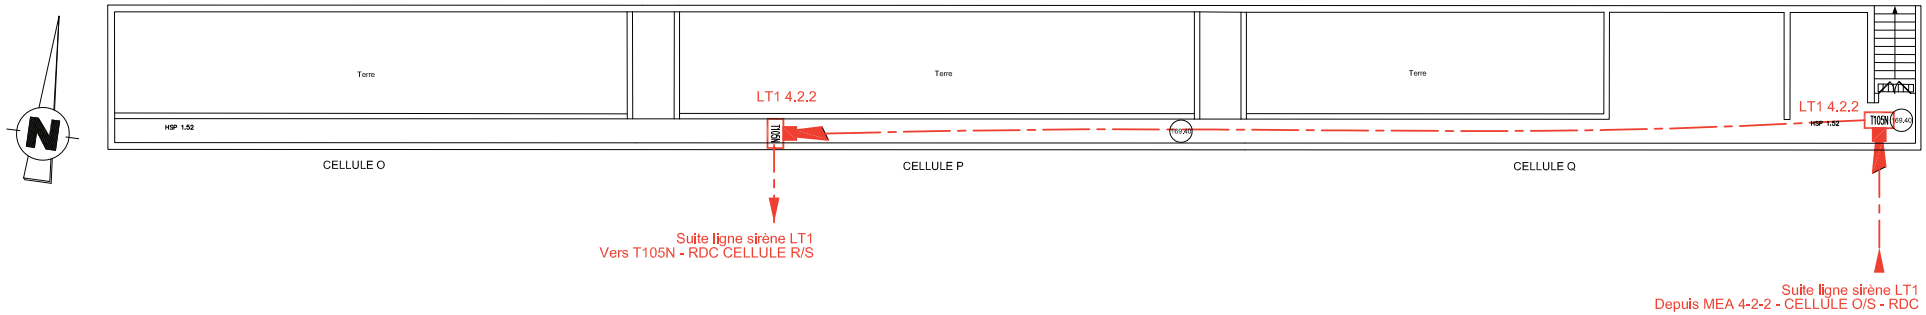

SIEMENS

C.N.C. - BOIS D'ARCY - CELLULE NITRATE DE A-S - ZA08

IMPLANTATION MATERIELS EVACUATION - CELLULE NITRATE O-Q - SOUS-SOL


60CO-0000897

INFO: 780020-P031.dwg


PAGE: 07

C B A

VUE D'ENSEMBLE CELLULE O - S AU RDC

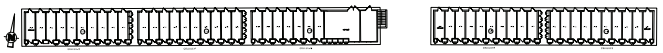

ZA08

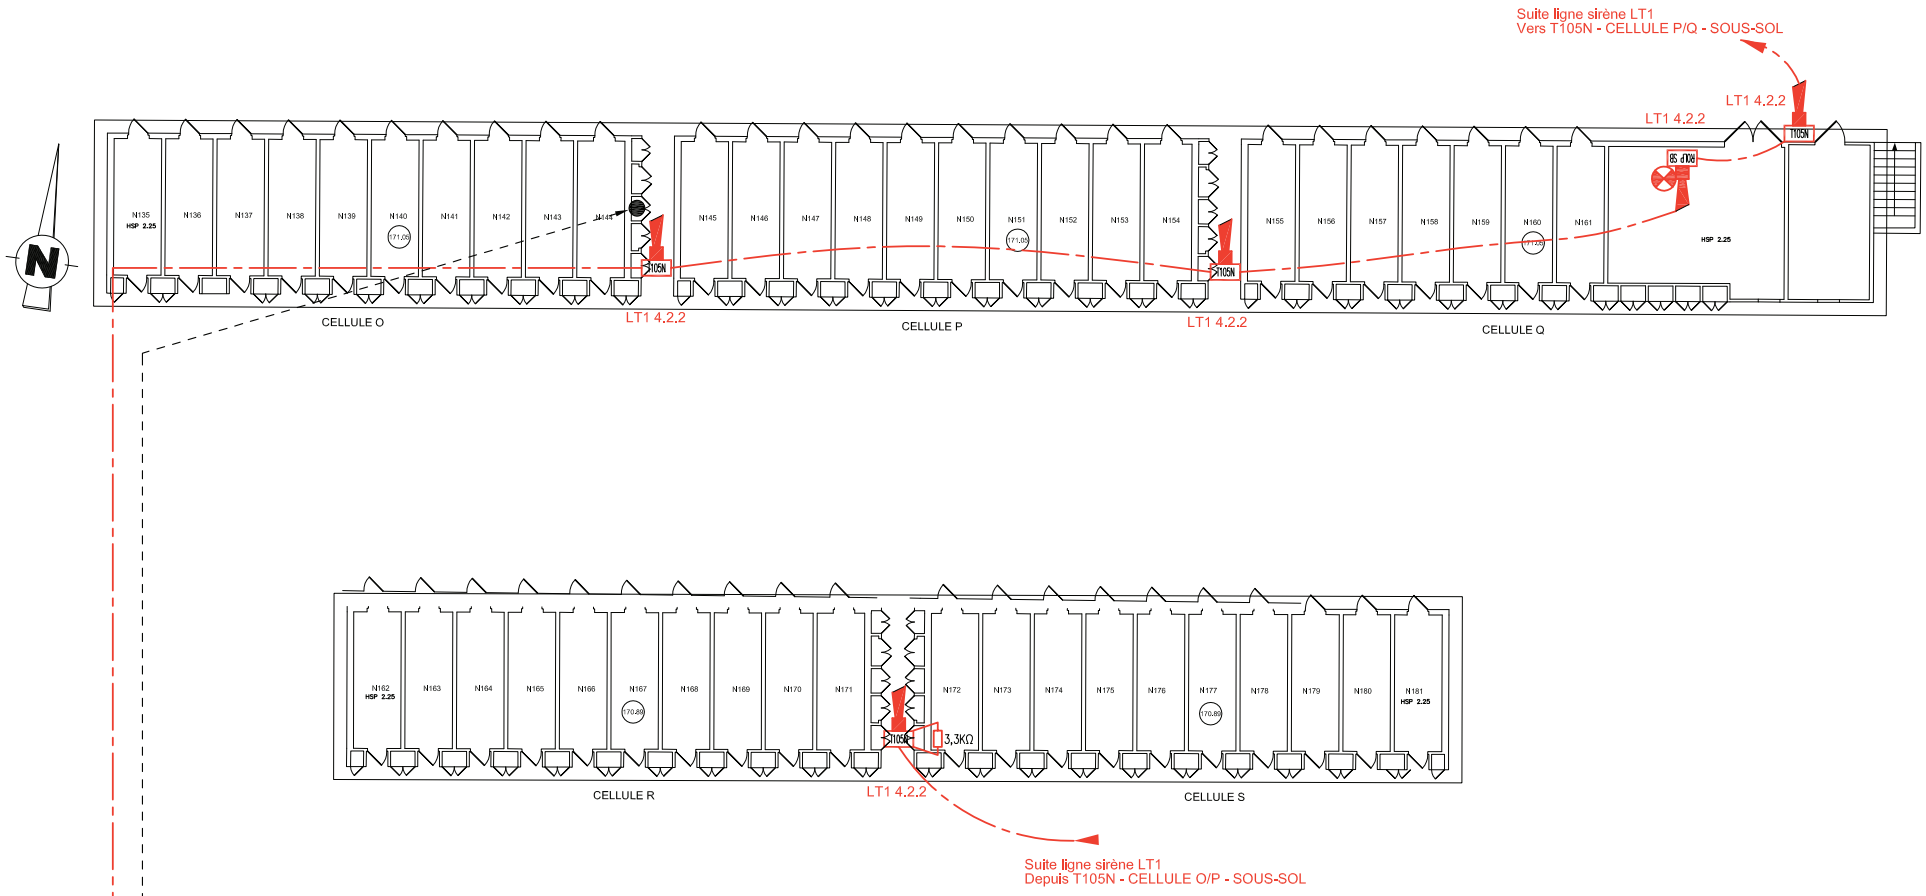

SIEMENS

C.N.C. - BOIS D'ARCY - CELLULE NITRATE DE A-S - ZA08

IMPLANTATION MATERIELS EVACUATION - CELLULE NITRATE O-S - RDC

60CO-0000897	C
INFO: 780020-P031.dwg	B
PAGE: 08	A