C.N.C.

7 bis Rue Alexandre TURPAULT

78390 BOIS D'ARCY CEDEX

IND.	OBJET DE LA MODIFICATION	Numéro CERTIF.	ETUDE	VERIF. APPRO.	DATE
B	Mise à jour suite essai du 07/05/2011		PHR	DPA	31/05/11
A	Emission du document		ESE	DPA	27/07/10

Document propriété de Siemens S.A.S.

Indice :	A	B					
N° Affaire :	60CO-0000907	60CO-0000897					

Destination :

C.N.C. - BOIS D'ARCY - CELLULE NITRATE TUV - ZA09

Désignation :

Implantation Matériels Evacuation

SIEMENS

Building Technologies

Agence ANTONY
12, avenue Léon Harmel BP95
92164 ANTONY Cedex

Telephone : 01.55.59.45.00
Fax : 01.55.59.47.71
www.sbt.siemens.com/fr

Fire Safety

Numéro de carnet : **780020-P033** *Echelle :* **1/100**

Numéro d'affaire : **60CO-0000897**

Suivie par : **DPA** *Fichier D.A.O :* **780020-P033.dwg** *Page :* **1**

APO-10x200AZ - Gabarit 4 calques

PAGE	DESIGNATION	INDICES A	B	C	D	E	F	G	H	I
01	PAGE DE GARDE	X	X							
02	LISTE DES FOLIOS	X	X							
03	LEGENDE	X								
04	IMPLANTATION MATERIELS EVACUATION - CELLULE NITRATE TUV	X	X							

PAGE	DESIGNATION	INDICES A	B	C	D	E	F	G	H	I

SIEMENS

C.N.C. - BOIS D'ARCY - CELLULE NITRATE TUV - ZA09

LISTE DES FOLIOS

60CO-0000897

INFO: 780020-P033.dwg B

PAGE: 02 A

LEGENDE

Qté	Désignation
1	 Module élèctronique adressable 24V Type MEA20-24
6	 Diffuseur sonore 106 dB Type T105N (l'ensemble des Diffuseurs devront être protégés par un capot)
	Câble 1p8/10° CR1 (Sauf si spécifié)
	Câble 2x1,5° CR1 (Sauf si spécifié)
	Câbles 1p.8/10° CR1 + 2x4° CR1 (Sauf si spécifié)

SIEMENS

C.N.C. - BOIS D'ARCY - CELLULE NITRATE TUV - ZA09


LEGENDE

60CO-0000897

INFO: 780020-P033.dwg

PAGE: 03 A

ZA09

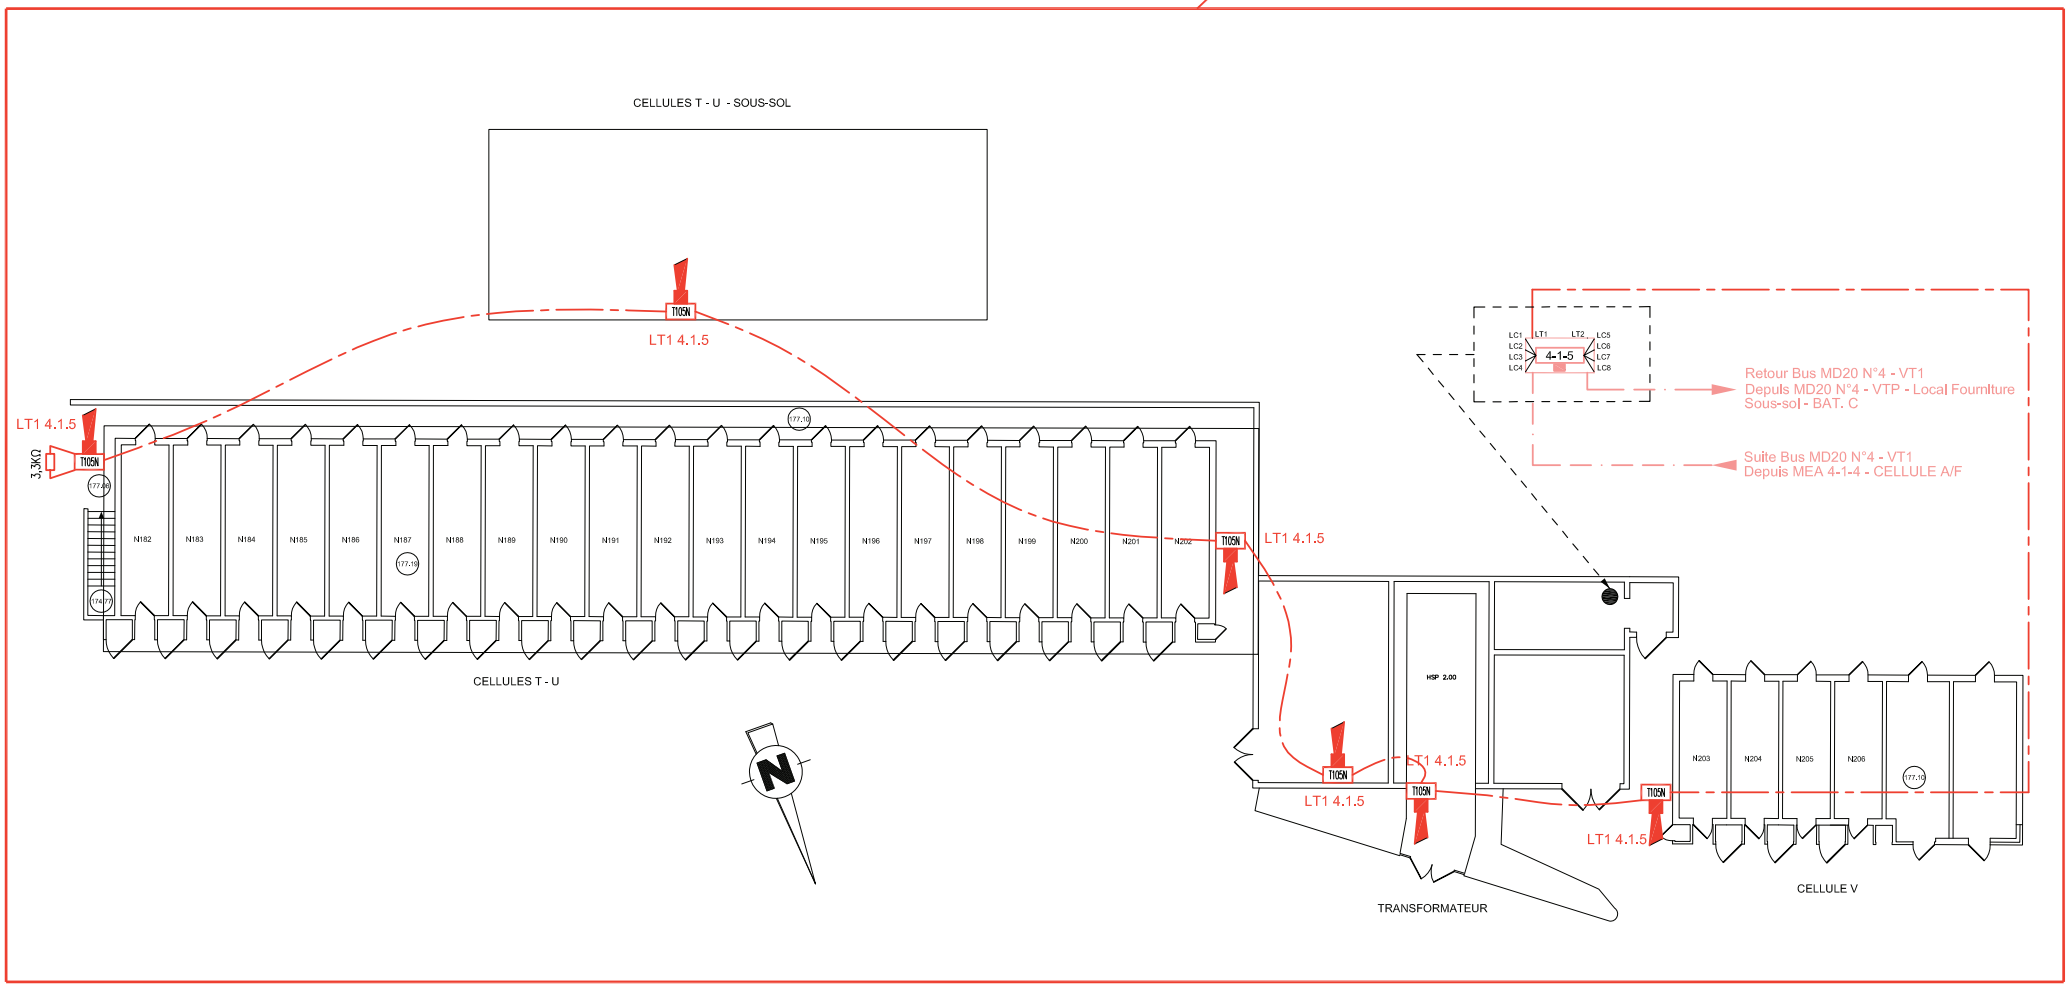

SIEMENS	C.N.C. - BOIS D'ARCY - CELLULE NITRATE TUV - ZA09	60CO-0000897
	IMPLANTATION MATERIELS EVACUATION - CELLULE NITRATE TUV	INFO: 780020-P033.dwg B
		PAGE: 04 A