C.N.C.

7 bis Rue Alexandre TURPAULT

78390 BOIS D'ARCY CEDEX

IND.	OBJET DE LA MODIFICATION	Numéro CERTIF.	ETUDE	VERIF. APPRO.	DATE
E	Essal Foyer Type		STE	DPA	23/11/12
D	MAJ cablâge et adresse de bus 2.2		STE	DPA	06/11/12
C	MAJ suite adressage du bus TMS:NBI		GLH	DPA	24/09/12
B	MAJ suite retour chantier		GLH	DPA	24/02/12
A	Emission du document		PHR	DPA	06/02/12

Document propriété de Siemens S.A.S.

Indice :	A	B	C	D			
N° Affaire :	-						

Destination :
C.N.C. - BOIS D'ARCY - BATIMENT C TOUS NIVEAUX + LOCAL TRAITEMENT ET TRANSIT

Désignation :
Implantation Matériels Détection incendie

SIEMENS
Building Technologies

Agence ANTONY
12, avenue Léon Harmel BP95
92164 ANTONY Cedex
Telephone : 01.55.59.45.00
Fax : 01.55.59.47.71
www.sbt.siemens.com/fr

Fire Safety

Numéro de carnet : **780020-P034** *Echelle :* **1/200**

Numéro d'affaire : **60 PO 00 1696**

Suivie par : **DPA** *Fichier D.A.O :* **780020-P034.dwg** *Page :* **1**

APO-10x200AC - Gabarit 4 calques

PAGE	DESIGNATION	INDICES A	B	C	D	E	F	G	H	I
01	PAGE DE GARDE	X	X	X	X	X	X			
02	LISTE DES FOLIOS	X	X	X	X	X	X			
03	LEGENDE	X	X	X	X	X	X			
04	IMPLANTATION MATERIELS DETECTION INCENDIE - LOCAUX SOUS PORCHE	X	X	X	X					
05	IMPLANTATION MATERIELS DETECTION INCENDIE - S/SOL - BAT.C	X	X	X	X	X	X			
06	IMPLANTATION MATERIELS DETECTION INCENDIE - RDC - BAT. C	X	X	X	X	X	X			
07	IMPLANTATION MATERIELS DETECTION INCENDIE - R+1 - BAT. C	X	X	X						
08	IMPLANTATION MATERIELS DETECTION INCENDIE - TERRASSE - BAT. C	X	X	X						
09	IMPLANTATION MATERIELS DETECTION INCENDIE - LOCAUX DE TRAITEMENT ET TRANSIT	X	X	X	X					

PAGE	DESIGNATION	INDICES A	B	C	D	E	F	G	H	I

SIEMENS

C.N.C. - BOIS D'ARCY - BATIMENT C TOUS NIVEAUX + LOCAL TRAITEMENT ET TRANSIT

LISTE DES FOLIOS

--

INFO: 780020-P034.dwg

PAGE: 02

C
B E
A D

LEGENDE

Qté		Désignation
140		Détecteur de fumée ponctuel C-line Siemens Type FDO221
3		Détecteur de fumée ponctuel S-line Siemens Type FDO241
1		Détecteur ponctuel de flamme Siemens Type FDF221
11		Déclencheur manuel d'alarme à membrane déformable Siemens Type FDM225-RP
71		Indicateur d'action Type FDAI92
		Câble 2x1,5° CR1 (Sauf si spécifié)
		Câbles 1p.8/10° CR1 + 2x6² CR1 (Sauf si spécifié)

SIEMENS

C.N.C. - BOIS D'ARCY - BATIMENT C TOUS NIVEAUX + LOCAL TRAITEMENT ET TRANSIT


LEGENDE

--

INFO: 780020-P034.dwg

PAGE: 03

C
B E
A D

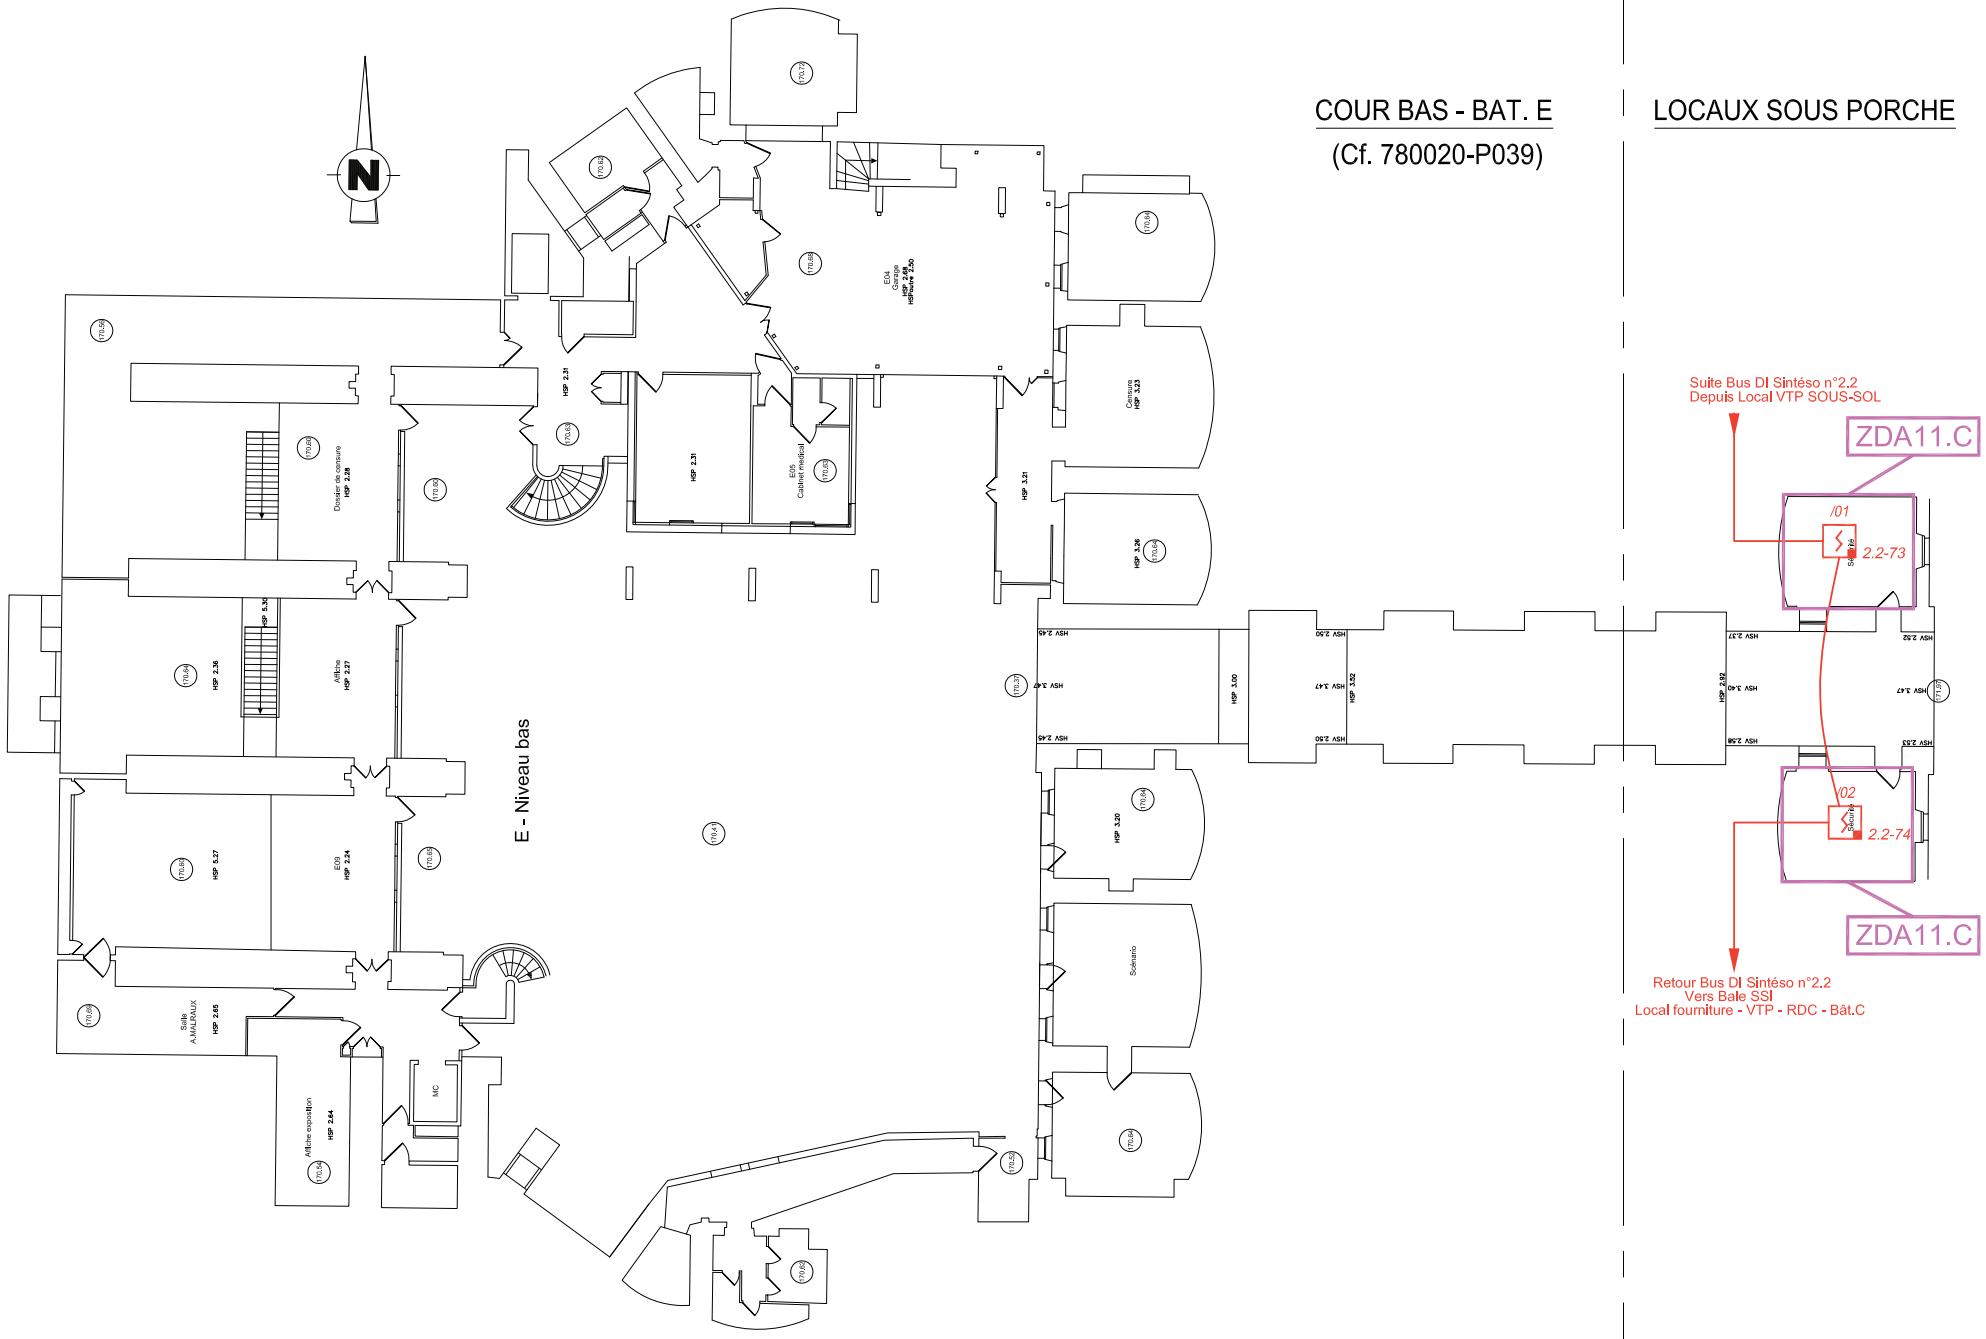

SIEMENS

C.N.C. - BOIS D'ARCY - BATIMENT C TOUS NIVEAUX + LOCAL TRAITEMENT ET TRANSIT


IMPLANTATION MATERIELS DETECTION INCENDIE - LOCAUX SOUS PORCHE

--

INFO: 780020-P034.dwg

PAGE: 04

C
B
A D

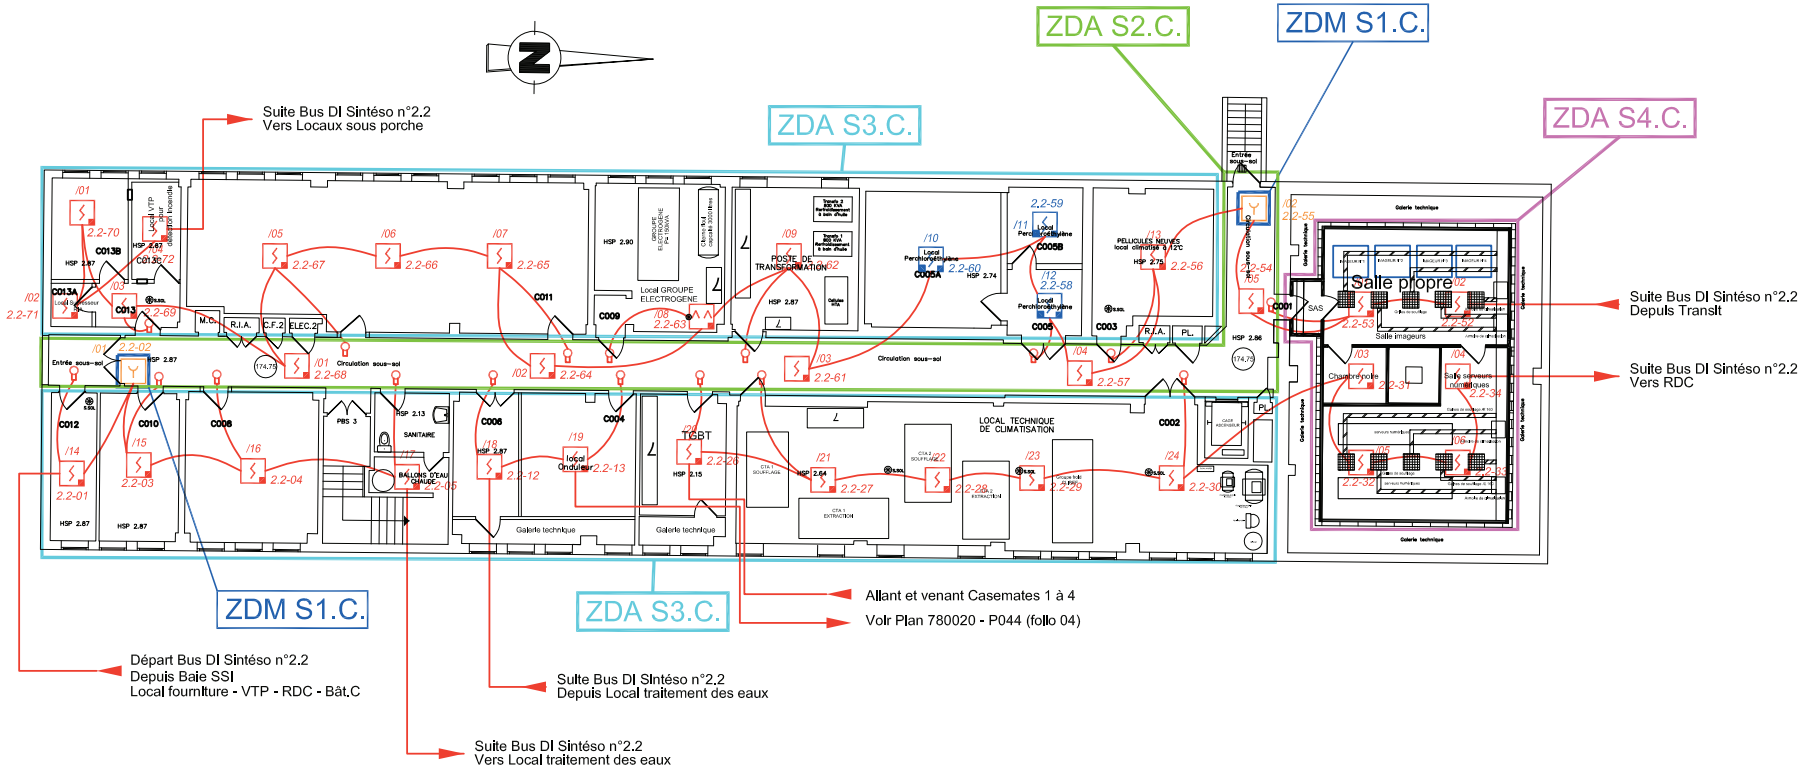

SIEMENS

C.N.C. - BOIS D'ARCY - BATIMENT C TOUS NIVEAUX + LOCAL TRAITEMENT ET TRANSIT


IMPLANTATION MATERIELS DETECTION INCENDIE - S/SOL - BAT.C

--

INFO: 780020-P034.dwg

PAGE: 05

C
B E
A D

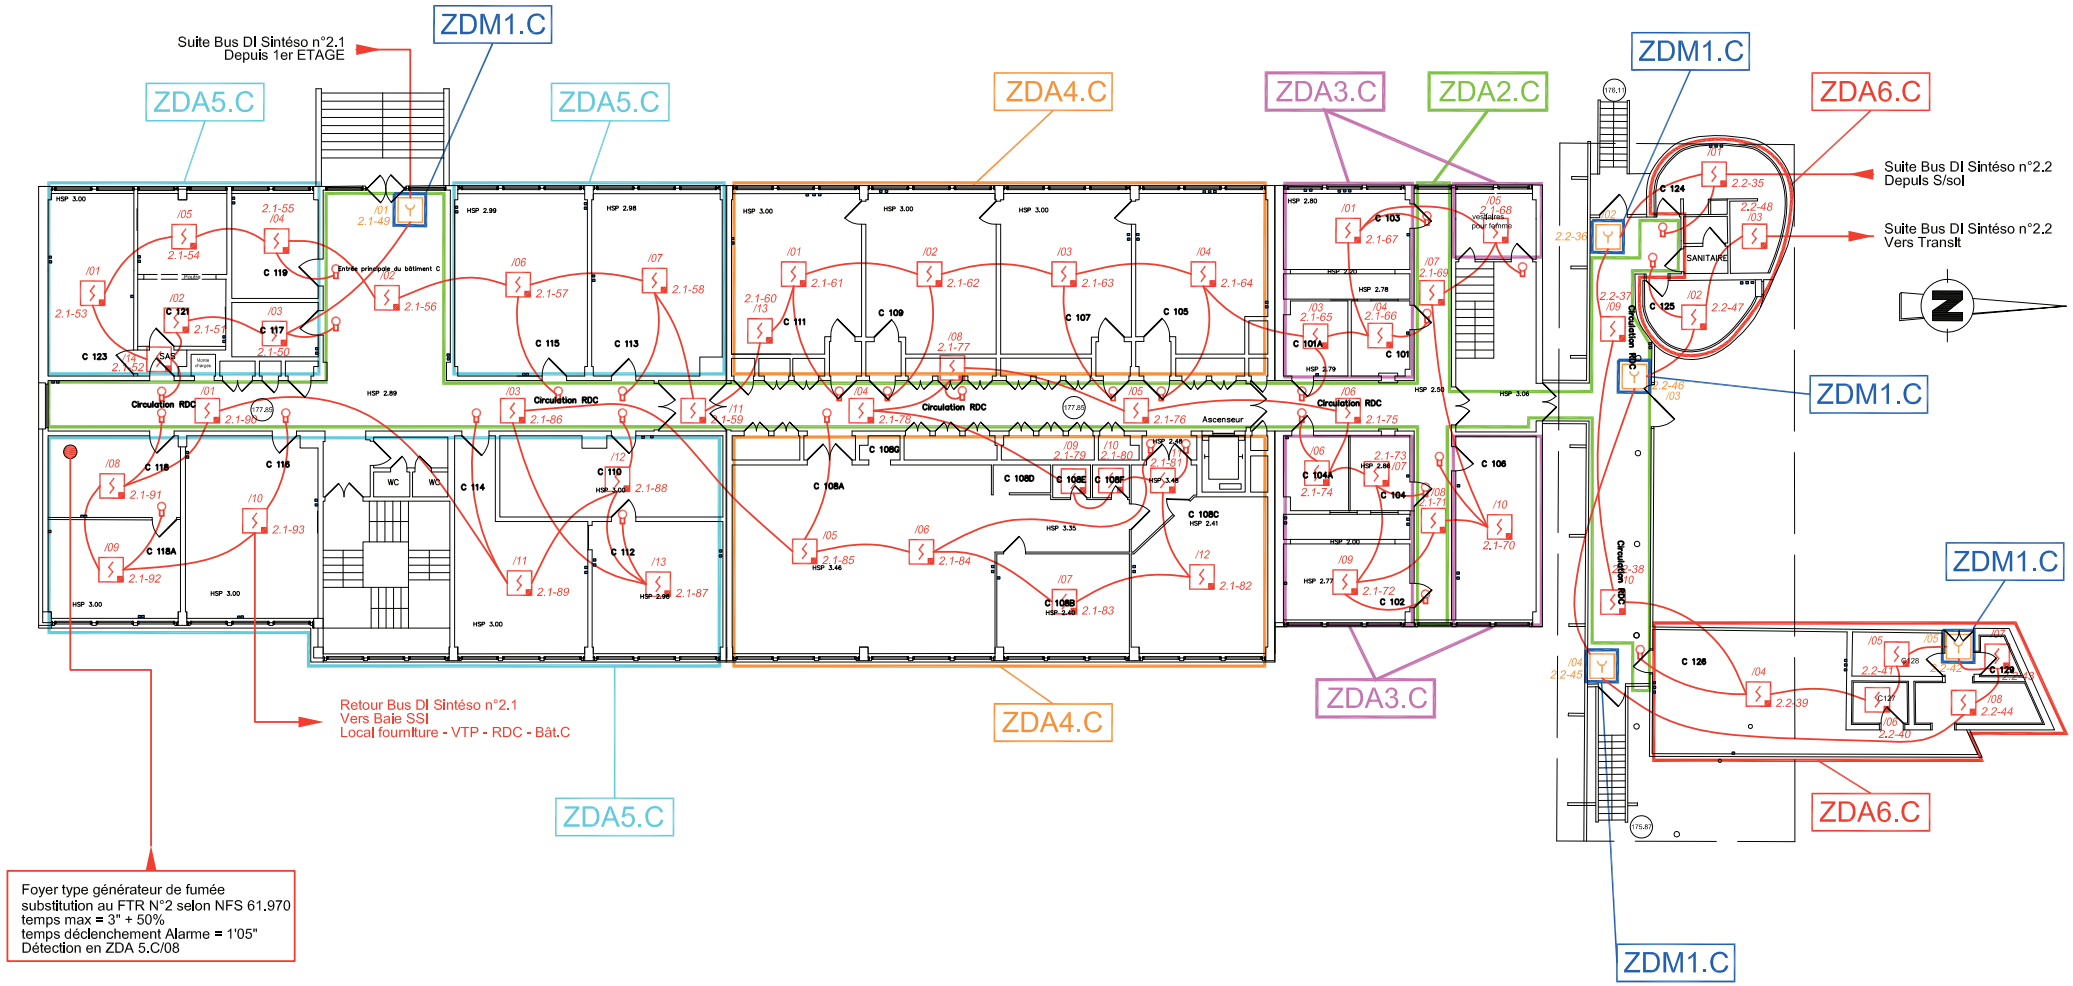

SIEMENS

C.N.C. - BOIS D'ARCY - BATIMENT C TOUS NIVEAUX + LOCAL TRAITEMENT ET TRANSIT


IMPLANTATION MATERIELS DETECTION INCENDIE - RDC - BAT. C

--


INFO: 780020-P034.dwg

PAGE: 06

C
B E
A D

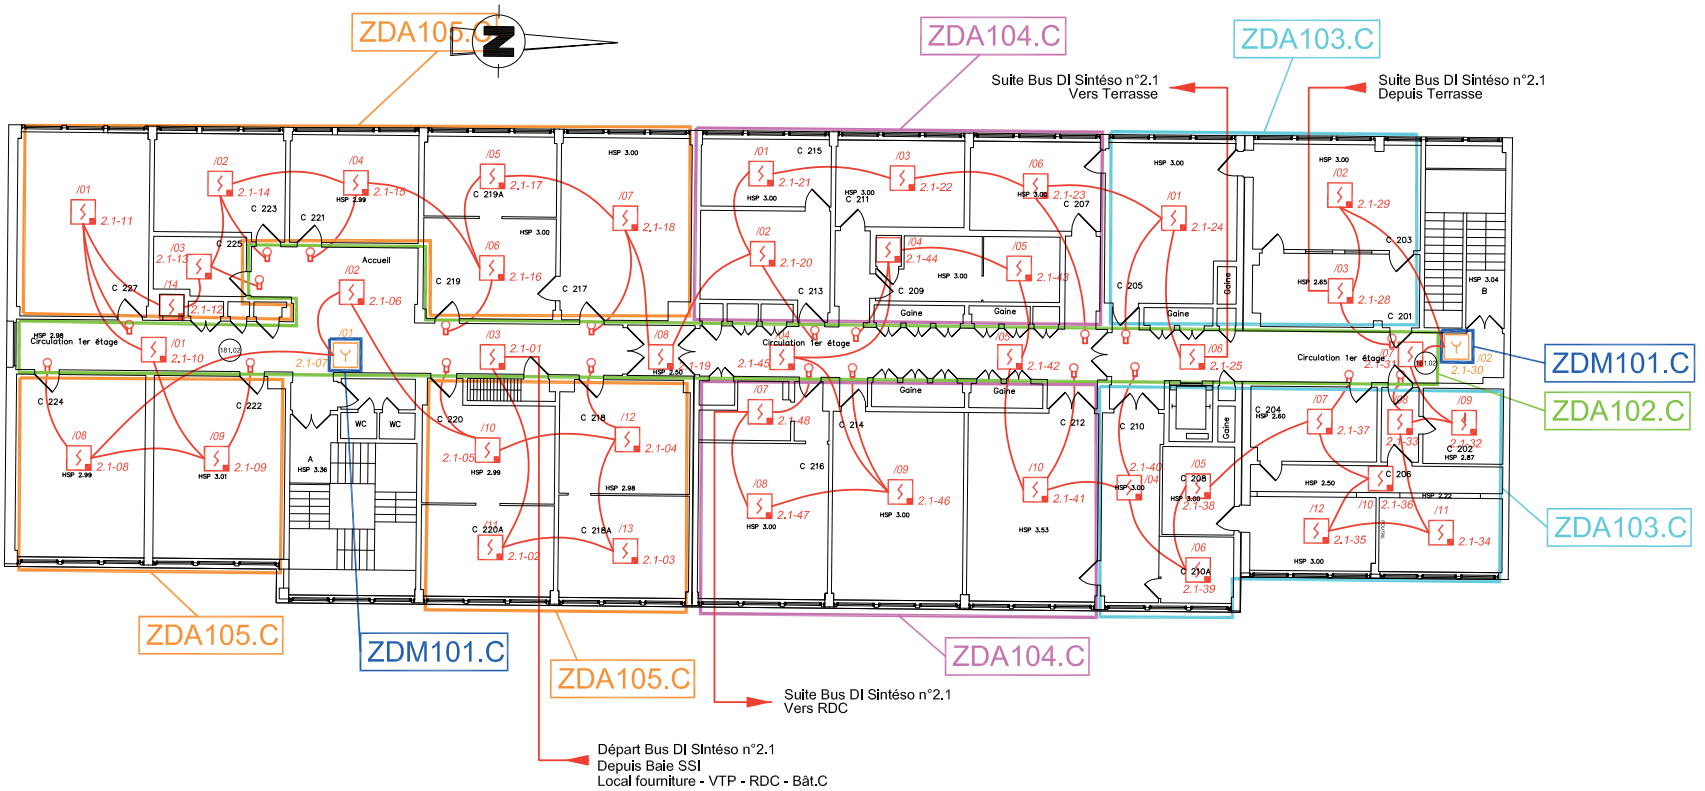

SIEMENS	C.N.C. - BOIS D'ARCY - BATIMENT C TOUS NIVEAUX + LOCAL TRAITEMENT ET TRANSIT	-- C
	IMPLANTATION MATERIELS DETECTION INCENDIE - R+1 - BAT. C	INFO: 780020-P034.dwg B
		PAGE: 07 A

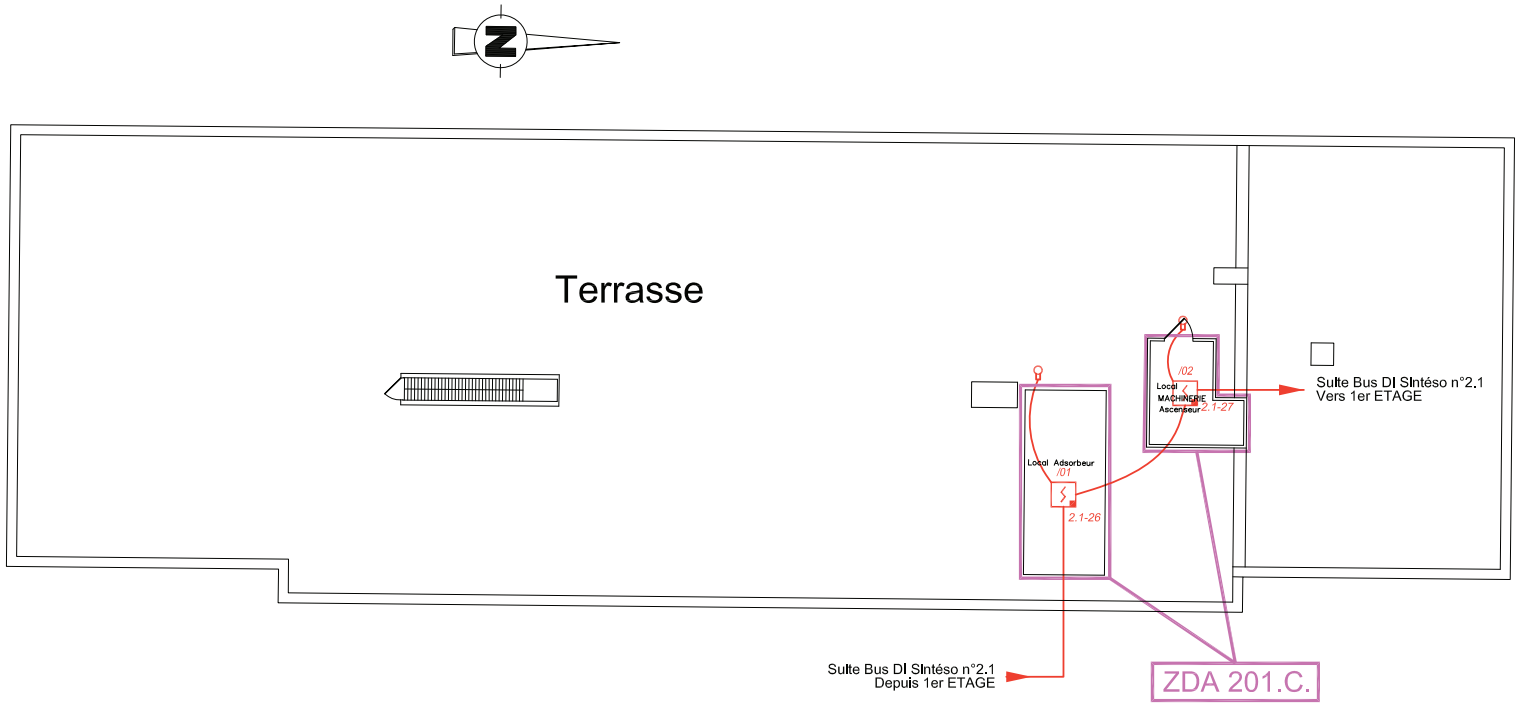

SIEMENS

C.N.C. - BOIS D'ARCY - BATIMENT C TOUS NIVEAUX + LOCAL TRAITEMENT ET TRANSIT

IMPLANTATION MATERIELS DETECTION INCENDIE - TERRASSE - BAT. C

--

INFO: 780020-P034.dwg

PAGE: 08


C B A

LOCAUX DE TRAITEMENT

ZDA10.C

Suite Bus DI Sintéso n°2.2
Vers Local S/sol (Archives Savec)
Bat C

Suite Bus DI Sintéso n°2.2
Depuis Local S/sol (ballons d'eau chaude)
Bat C

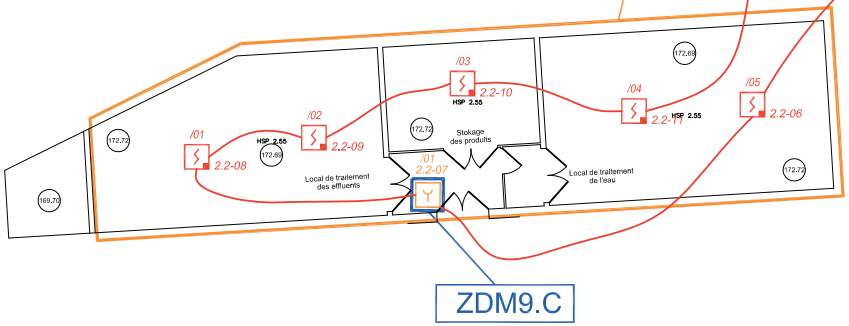


ZDM9.C

LOCAUX TRANSIT

ZDA8.C

Suite Bus DI Sintéso n°2.2
Vers S/sol

Suite Bus DI Sintéso n°2.2
Depuis RDC

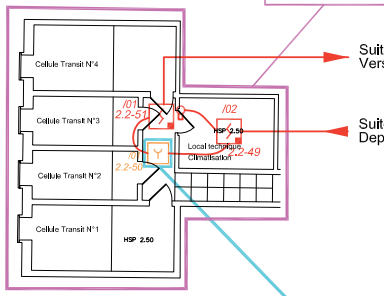

ZDM7.C

SIEMENS

C.N.C. - BOIS D'ARCY - BATIMENT C TOUS NIVEAUX + LOCAL TRAITEMENT ET TRANSIT

IMPLANTATION MATERIELS DETECTION INCENDIE - LOCAUX DE TRAITEMENT ET TRANSIT

--

INFO: 780020-P034.dwg

PAGE: 09

C
B
A D