C.N.C.

7 bis Rue Alexandre TURPAULT

78390 BOIS D'ARCY CEDEX

IND.	OBJET DE LA MODIFICATION	Numéro CERTIF.	ETUDE	VERIF. APPRO.	DATE
D	Essai Foyer Type		STE	DPA	23/11/12
C	Mis à jour câblage DI		STE	DPA	06/11/12
B	Mise à jour suite insertion du détecteur au s/sol sur le bus 124.2 et changement de ZD		GLH	DPA	25/09/12
A	Emission du document		GLH	DPA	28/02/12

Document propriété de Siemens S.A.S.

Indice :	A	B	C	D			
N° Affaire :	-						

Destination :
C.N.C. - BOIS D'ARCY - BAT. A - du RDC à Terrasse - ZA01

Désignation :
Implantation Détection Incendie

SIEMENS

Building Technologies

Agence ANTONY
12, avenue Léon Harmel BP95
92164 ANTONY Cedex
Telephone : 01.55.59.45.00
Fax : 01.55.59.47.71
www.sbt.siemens.com/fr

Fire Safety

Numéro de carnet : **780020-P036** *Echelle :* **1/200**

Numéro d'affaire : **60 PO 00 1696**

Suivie par : **DPA** *Fichier D.A.O :* **780020-P036.dwg** *Page :* **1**

APO-10x200ZC - Gabarit 4 calques

PAGE	DESIGNATION	INDICES A	B	C	D	E	F	G	H	I
01	PAGE DE GARDE	X	X	X	X					
02	LISTE DES FOLIOS	X	X	X	X					
03	LEGENDE	X								
04	IMPLANTATION DETECTION INCENDIE - BAT. A - S/SOL	X	X	X						
05	IMPLANTATION DETECTION INCENDIE - BAT. A - RDC	X	X	X	X					
06	IMPLANTATION DETECTION INCENDIE - BAT. A - R+1	X	X	X						
07	IMPLANTATION DETECTION INCENDIE - BAT. A - R+2	X	X	X						
08	IMPLANTATION DETECTION INCENDIE - BAT. A - R+3	X	X	X						
09	IMPLANTATION DETECTION INCENDIE - BAT. A - R+4	X	X	X						
10	IMPLANTATION DETECTION INCENDIE - BAT. A - TERRASSE	X	X	X						

PAGE	DESIGNATION	INDICES A	B	C	D	E	F	G	H	I

SIEMENS

C.N.C. - BOIS D'ARCY - BAT. A - du RDC à Terrasse - ZA01

LISTE DES FOLIOS

INFO: 780020-P036.dwg

PAGE: 02

C B A D

LEGENDE

Qté		Désignation
110		Détecteur de fumée ponctuel C-line Siemens Type FDO221
20		Déclencheur manuel d'alarme à membrane déformable Siemens Type FDM225-RP
58		Indicateur d'action Type FDAI92
3		Indicateur d'action Type FDAI93
		Câble 1p8/10e CR1 (Sauf si spécifié)
		Câble 1p8/10e C2 (Sauf si spécifié)


SIEMENS

C.N.C. - BOIS D'ARCY - BAT. A - du RDC à Terrasse - ZA01


LEGENDE

INFO: 780020-P036.dwg


PAGE: 03 A

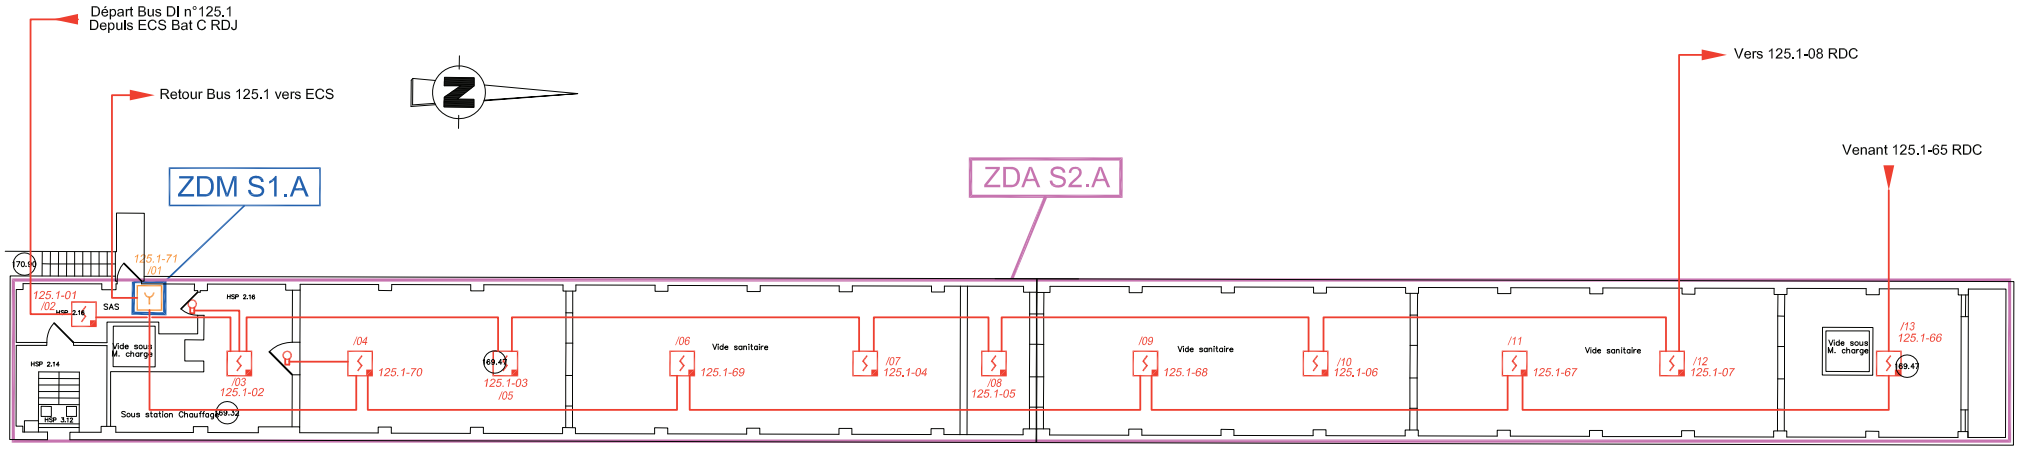


SIEMENS	C.N.C. - BOIS D'ARCY - BAT. A - du RDC à Terrasse - ZA01	C
	IMPLANTATION DETECTION INCENDIE - BAT. A - S/SOL	INFO: 780020-P036.dwg B
		PAGE: 04 A

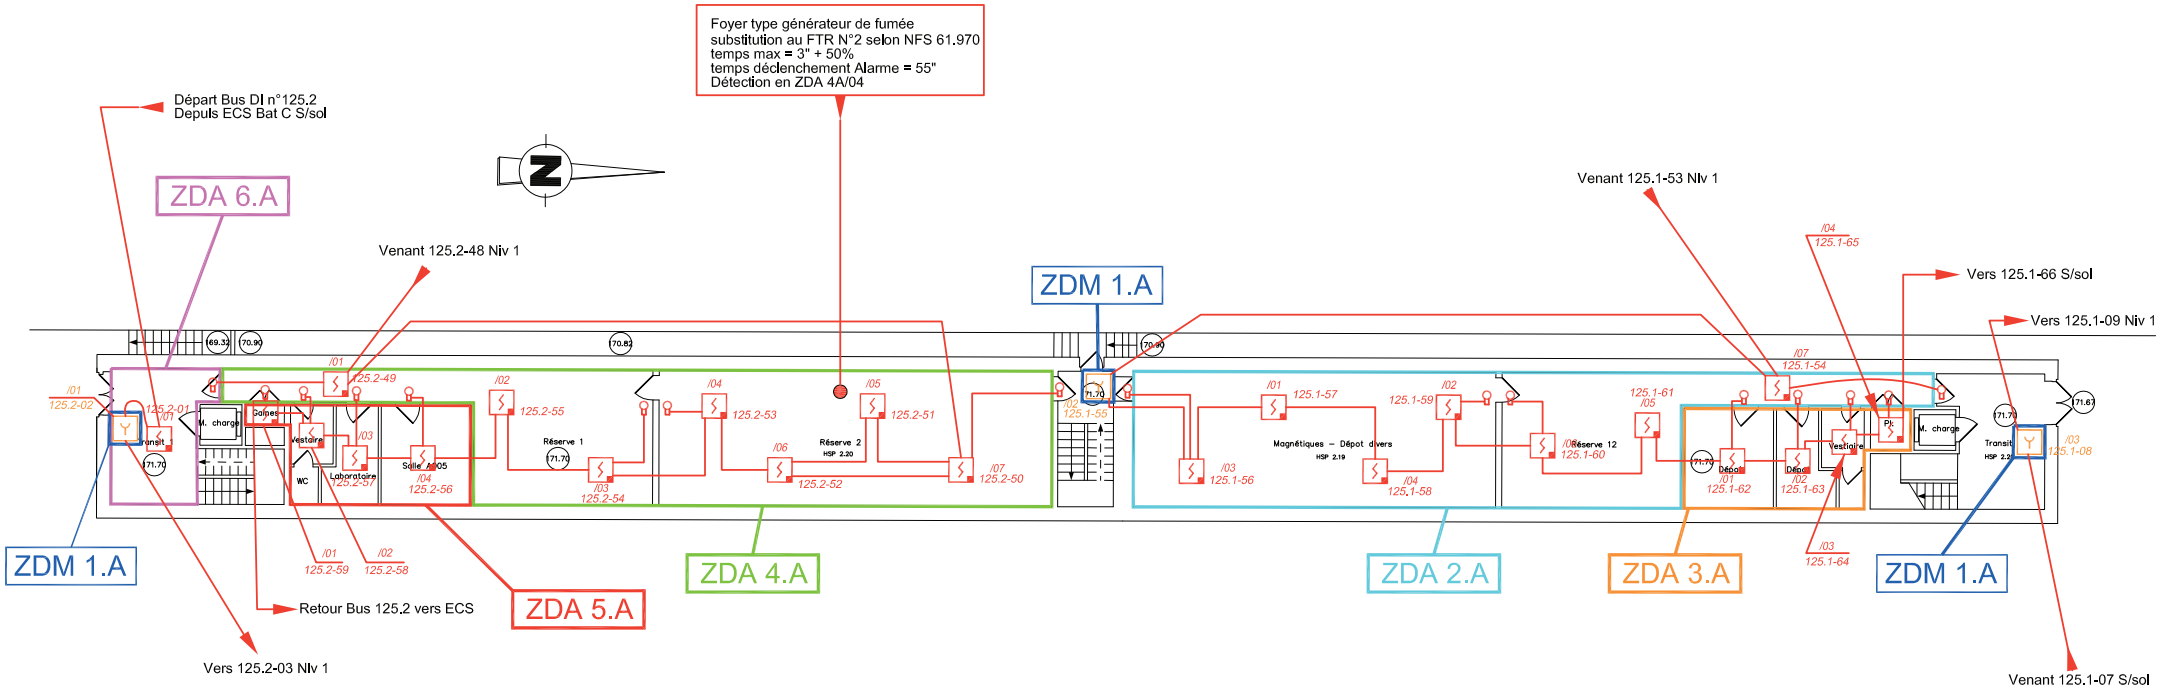


SIEMENS	C.N.C. - BOIS D'ARCY - BAT. A - du RDC à Terrasse - ZA01	C
	IMPLANTATION DETECTION INCENDIE - BAT. A - RDC	INFO: 780020-P036.dwg B
		PAGE: 05 A D

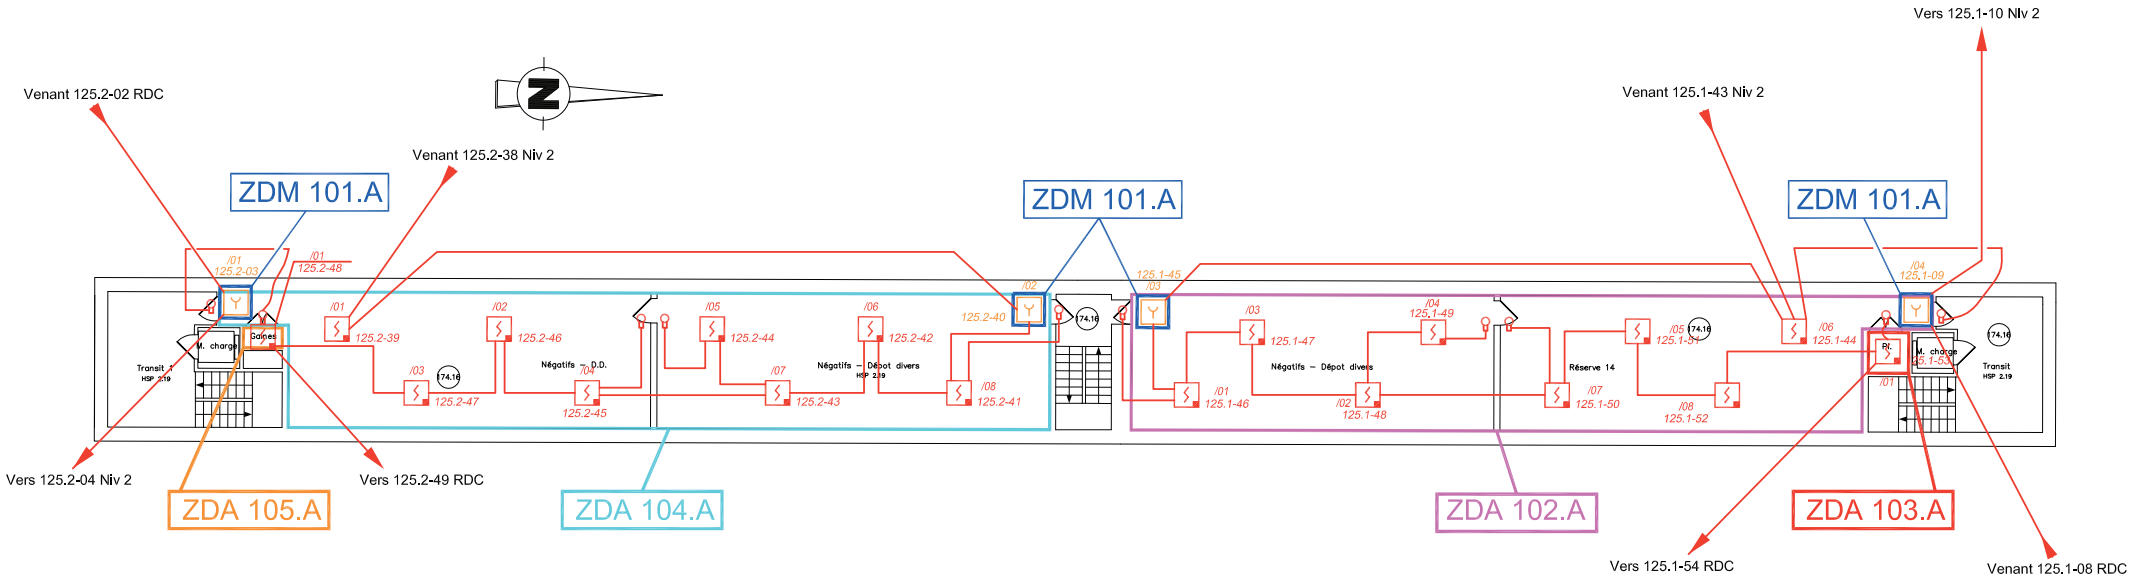


SIEMENS	C.N.C. - BOIS D'ARCY - BAT. A - du RDC à Terrasse - ZA01	C
	IMPLANTATION DETECTION INCENDIE - BAT. A - R+1	INFO: 780020-P036.dwg B
		PAGE: 06 A

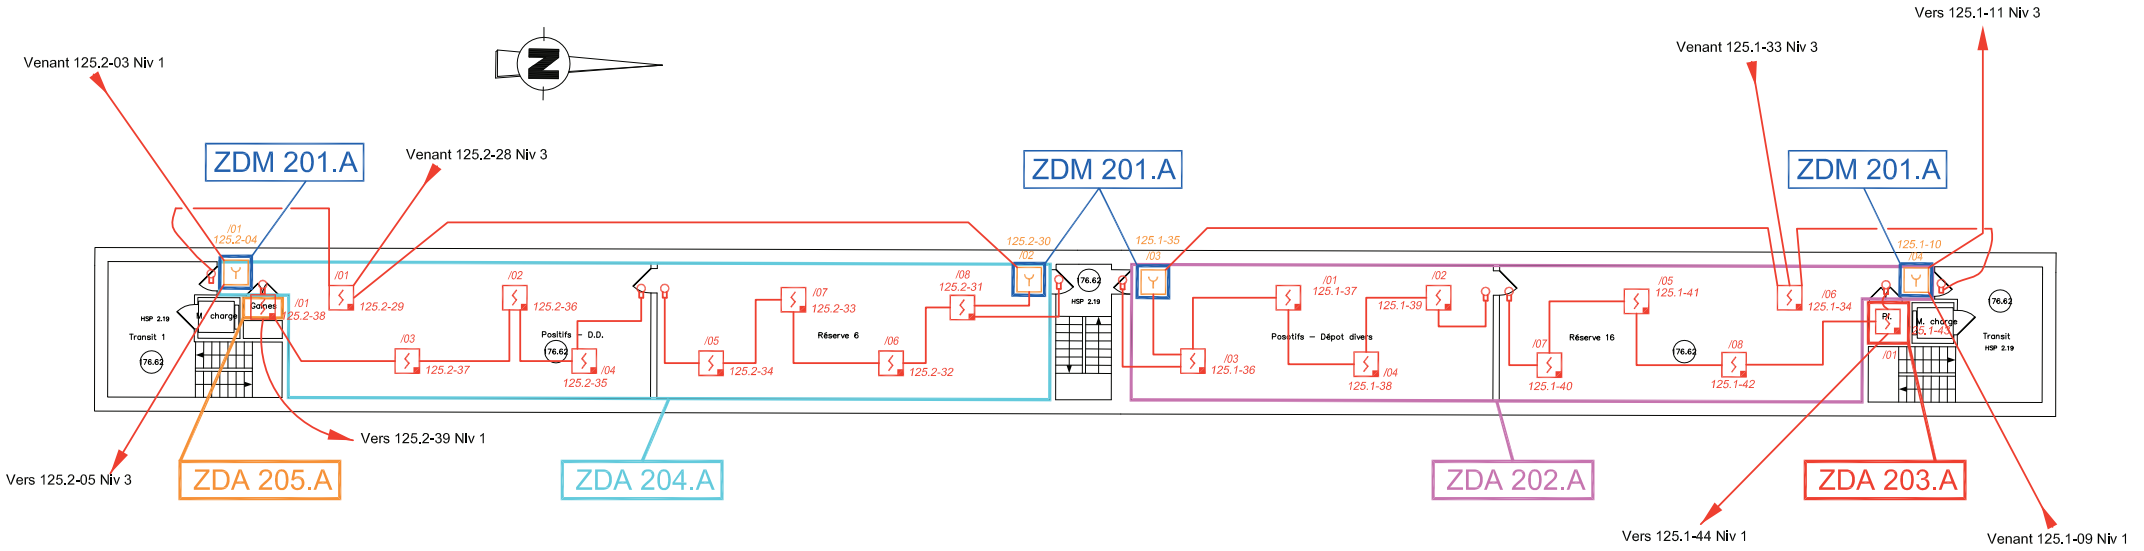


SIEMENS	C.N.C. - BOIS D'ARCY - BAT. A - du RDC à Terrasse - ZA01	C
	IMPLANTATION DETECTION INCENDIE - BAT. A - R+2	INFO: 780020-P036.dwg B
		PAGE: 07 A

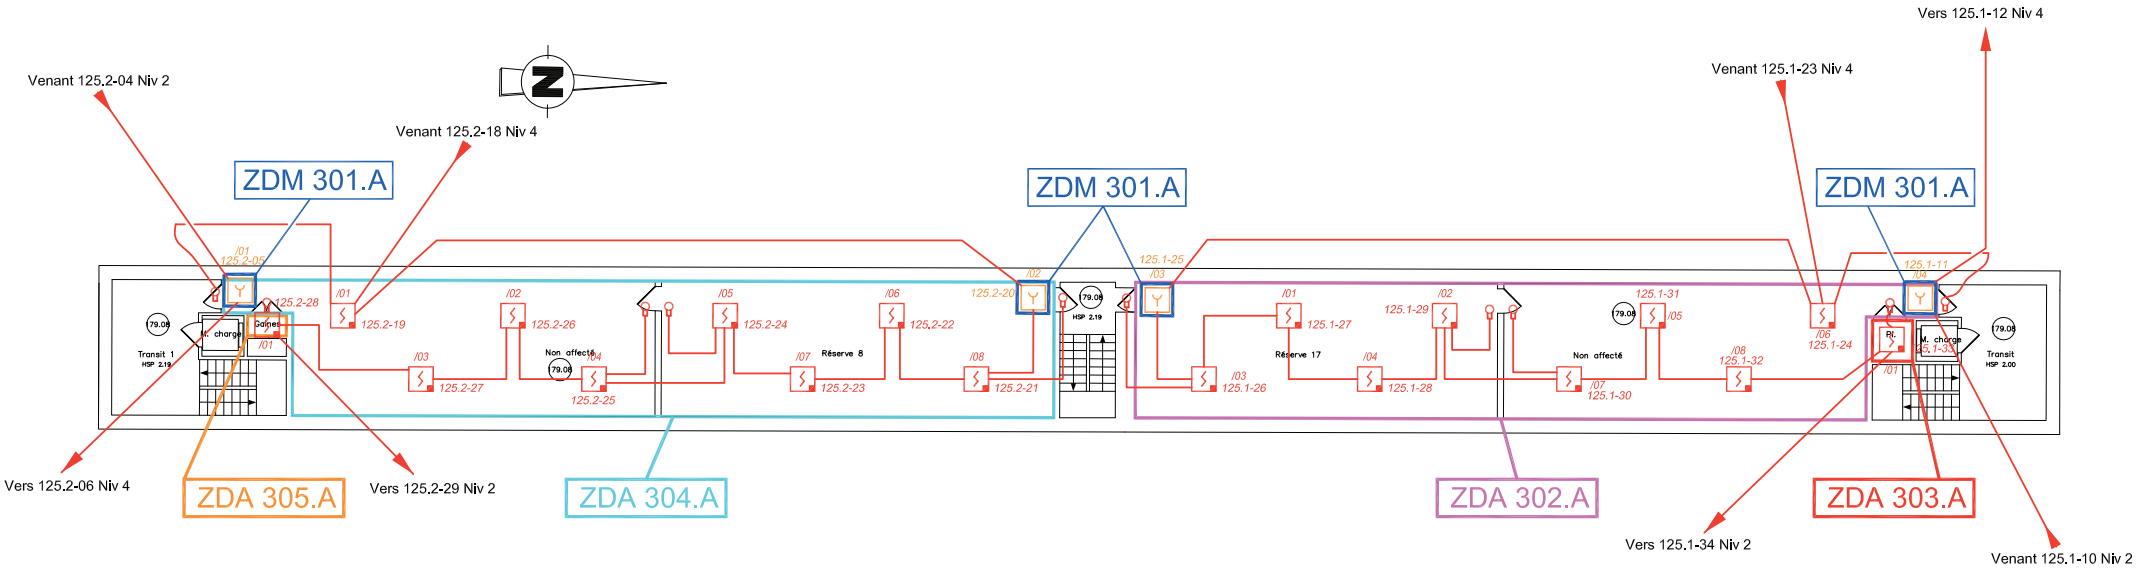

SIEMENS	C.N.C. - BOIS D'ARCY - BAT. A - du RDC à Terrasse - ZA01	C
	IMPLANTATION DETECTION INCENDIE - BAT. A - R+3	INFO: 780020-P036.dwg B
		PAGE: 08 A

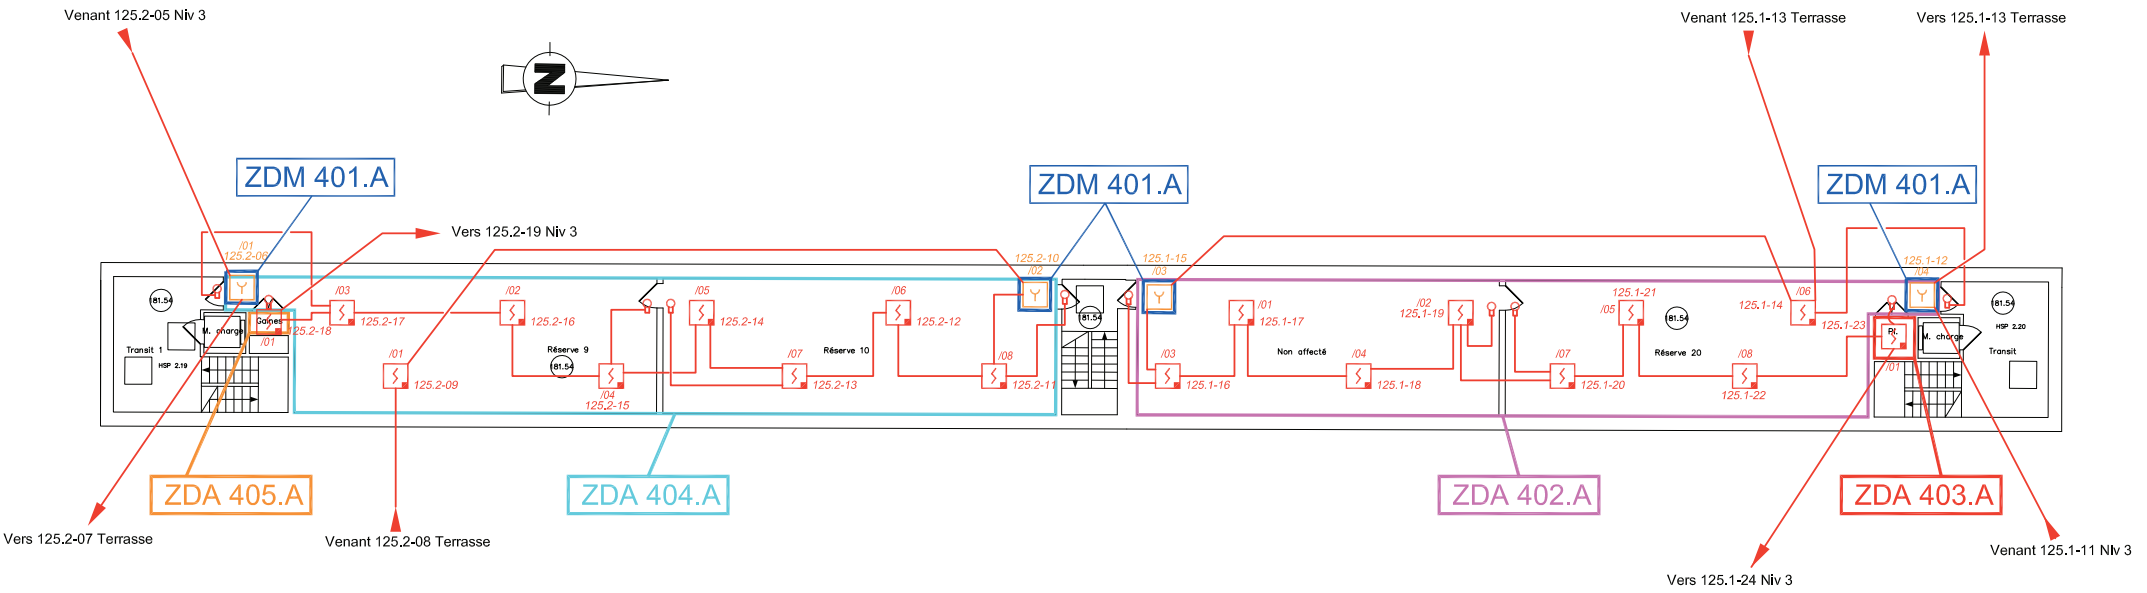

SIEMENS	C.N.C. - BOIS D'ARCY - BAT. A - du RDC à Terrasse - ZA01	C
	IMPLANTATION DETECTION INCENDIE - BAT. A - R+4	INFO: 780020-P036.dwg B
		PAGE: 09 A

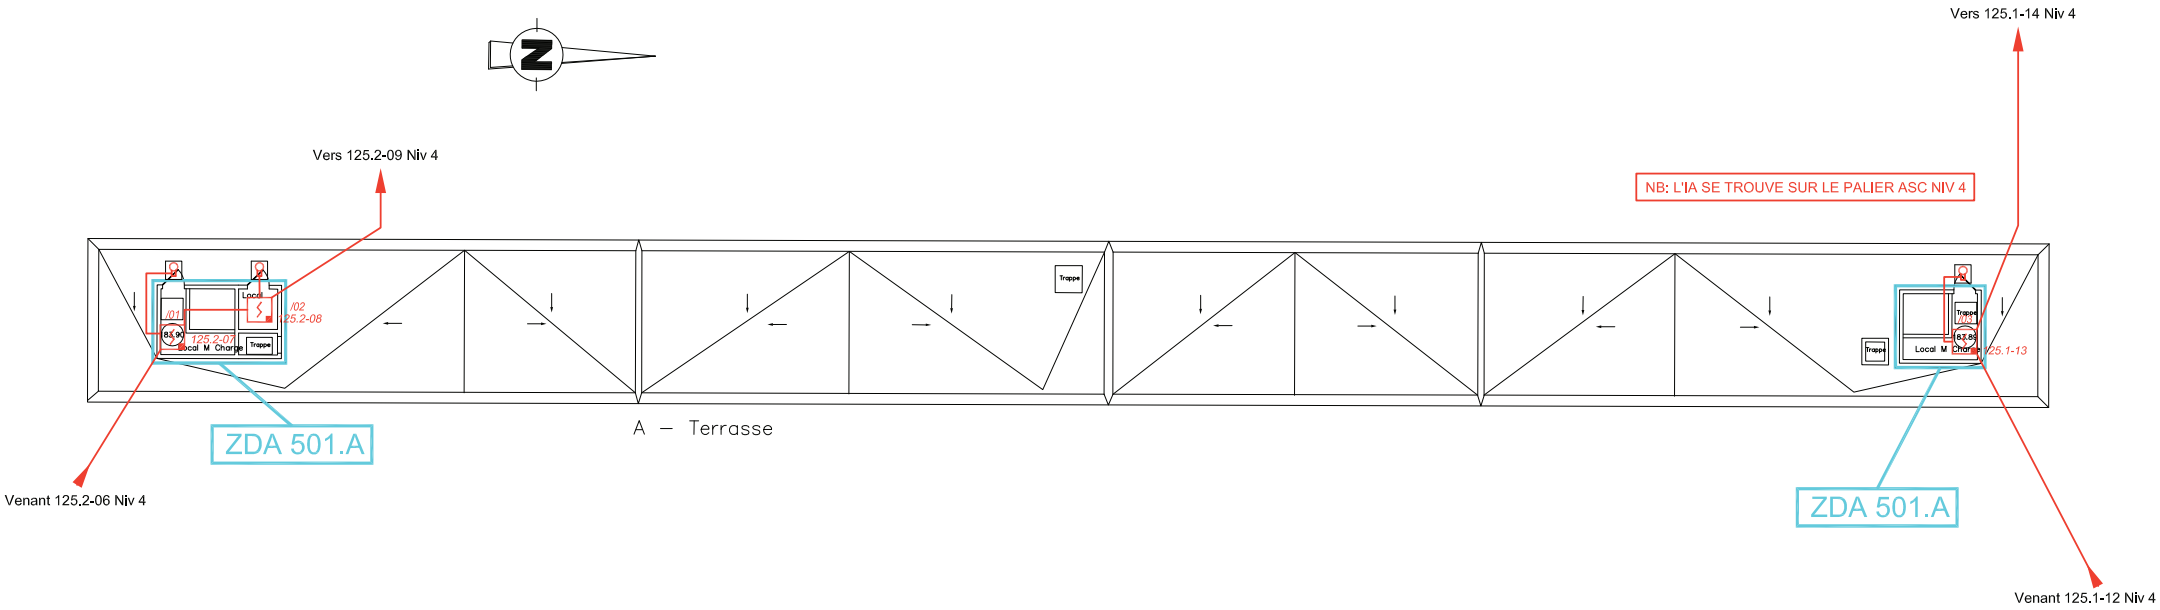

SIEMENS	C.N.C. - BOIS D'ARCY - BAT. A - du RDC à Terrasse - ZA01	C
	IMPLANTATION DETECTION INCENDIE - BAT. A - TERRASSE	INFO: 780020-P036.dwg B
		PAGE: 10 A